MÍSTNOSTÍ – 1.NP		
OZN.	ÚČEL MÍSTNOSTÍ	PLOCHA/m2/
101	VSTUP, SCHODIŠTĚ	14,69
102	SKLAD	4,87
103	CHODBA	51,49
104	UČEBNA	20,90
105	UČEBNA	53,46
106	UČEBNA	37,16
107	UČEBNA	43,51
108	UKLIDOVÁ KOMORA	4,00
109	STROJOVNA VÝTAHU	3,33
110	OSOBNÍ VÝTAH	3,07
113	CHODBA	46,84
114	WC – INVALIDÉ	4,40
115	PISOÁRY	4,16
116	PŘEDSÍŇ WC	5,21
117	WC – MUŽI	1,58
118	WC – MUŽI	1,65
119	PŘEDSÍŇ WC	5,13
120	WC – ŽENY	1,39
121	WC – ŽENY	1,57
122	WC – ŽENY	1,36
123	WC – ŽENY	3,51
124	KOTELNA	6,14
125	KOTELNA	8,41
126	KANCELÁŘ	17,21
127	KANCELÁŘ	18,28
128	UČEBNA POČÍTAČOVÁ	34,49
129	UČEBNA	37,21
130	UČEBNA	33,79
131	SKLAD	122,70
132	SKLAD	49,79
133	SPISOVNA	55,47
134	SCHODIŠTĚ DO 1.PP	5,10

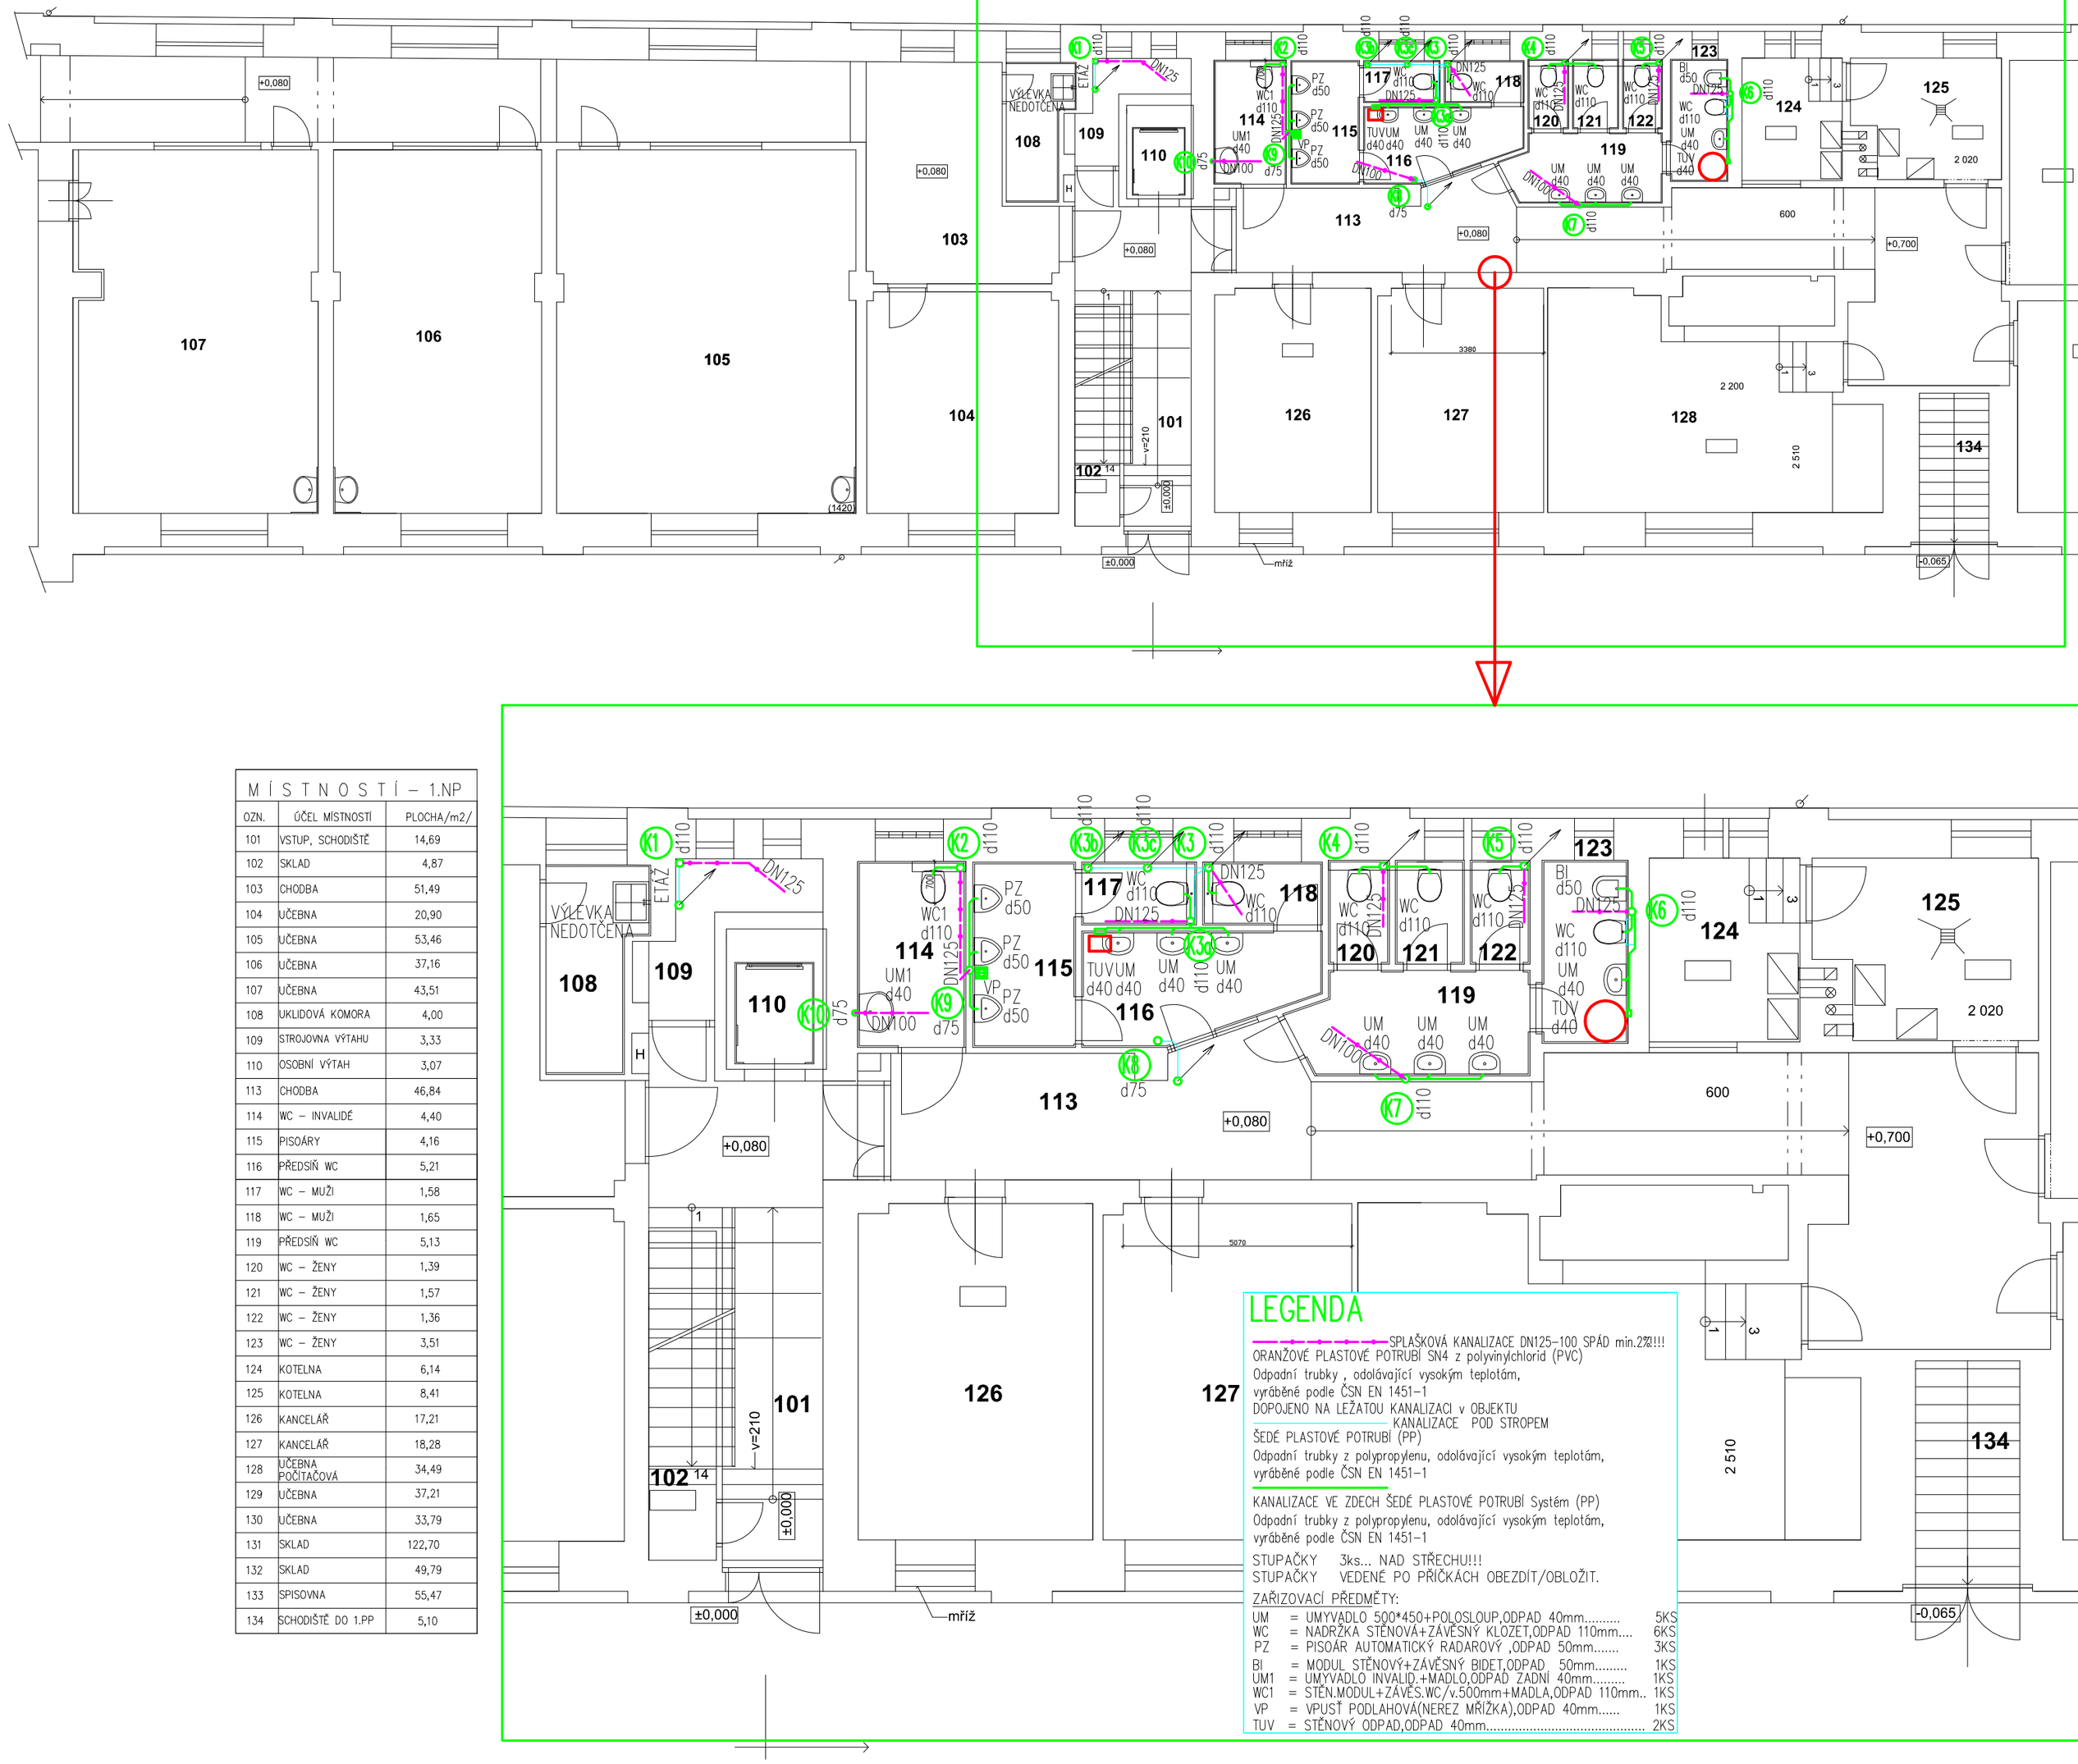

LEGENDA

SPLAŠKOVÁ KANALIZACE DN125–100 SPÁD min.2%!!!
ORANŽOVÉ PLASTOVÉ POTRUBÍ SN4 z polyvinylchlorid (PVC)
Odpadní trubky , odolávající vysokým teplotám,
vyráběné podle ČSN EN 1451-1
DOPOJENO NA LEŽATOU KANALIZACI v OBJEKTU
KANALIZACE POD STROPEM
ŠEDÉ PLASTOVÉ POTRUBÍ (PP)
Odpadní trubky z polypropylenu, odolávající vysokým teplotám,
vyráběné podle ČSN EN 1451-1

KANALIZACE VE ZDECH ŠEDÉ PLASTOVÉ POTRUBÍ Systém (PP)
Odpadní trubky z polypropylenu, odolávající vysokým teplotám,
vyráběné podle ČSN EN 1451-1

STUPAČKY 3ks... NAD STŘECHU!!!
STUPAČKY VEDENÉ PO PŘÍČKÁCH OBEZDÍT/OBLOŽIT.

ZAŘIZOVACÍ PŘEDMĚTY:

UM	= UMYVADLO 500*450+POLOSLOUP.ODPAD 40mm.....	5KS
WC	= NADRŽKA STĚNOVÁ+ZÁVĚSNÝ KLOZET,ODPAD 110mm....	6KS
PZ	= PISOÁR AUTOMATICKÝ RADAROVÝ ,ODPAD 50mm.....	3KS
BI	= MODUL STĚNOVÝ+ZÁVĚSNÝ BIDET,ODPAD 50mm.....	1KS
UM1	= UMYVADLO INVALID.+MADLO,ODPAD ZADNÍ 40mm.....	1KS
WC1	= STĚN.MODUL+ZÁVĚS.WC/v.500mm+MADLA,ODPAD 110mm..	1KS
VP	= VPUSŤ PODLAHOVÁ(NEREZ MŘÍŽKA),ODPAD 40mm.....	1KS
TUV	= STĚNOVÝ ODPAD,ODPAD 40mm.....	2KS

1 000 | 1 000 | 1 000

ZODP.PROJEKTANT PROFESE	VYPRACOVAL	KRESLIL	ING.HENDRYCH JIŘÍ PRAC:BÍLOVECKÁ 167,dv.č.30 tel:606 262 761 mail:j.hendrych@volny.cz ičo:11544058
ING.HENDRYCH JIŘÍ	ING.HENDRYCH JIŘÍ	ING.HENDRYCH JIŘÍ	
OBJEDNATEL: Slezská univerzita v Opavě, Na Rybníčku 626/1, Opava			
AKCE: DOBUDOVÁNÍ PODKROVÍ A REKONSTRUKCE OBJEKTŮ HRADECKÁ 17,OPAVA MÍSTO: HRADECKÁ 17,OPAVA			DATUM 03/2023 ÚČEL DPS 08/2022 ZAKÁZKY
OBSAH: PŮDORYS 1.NP–KANALIZACE			MĚŘÍTKO: 1:150 VÝKRESU V2