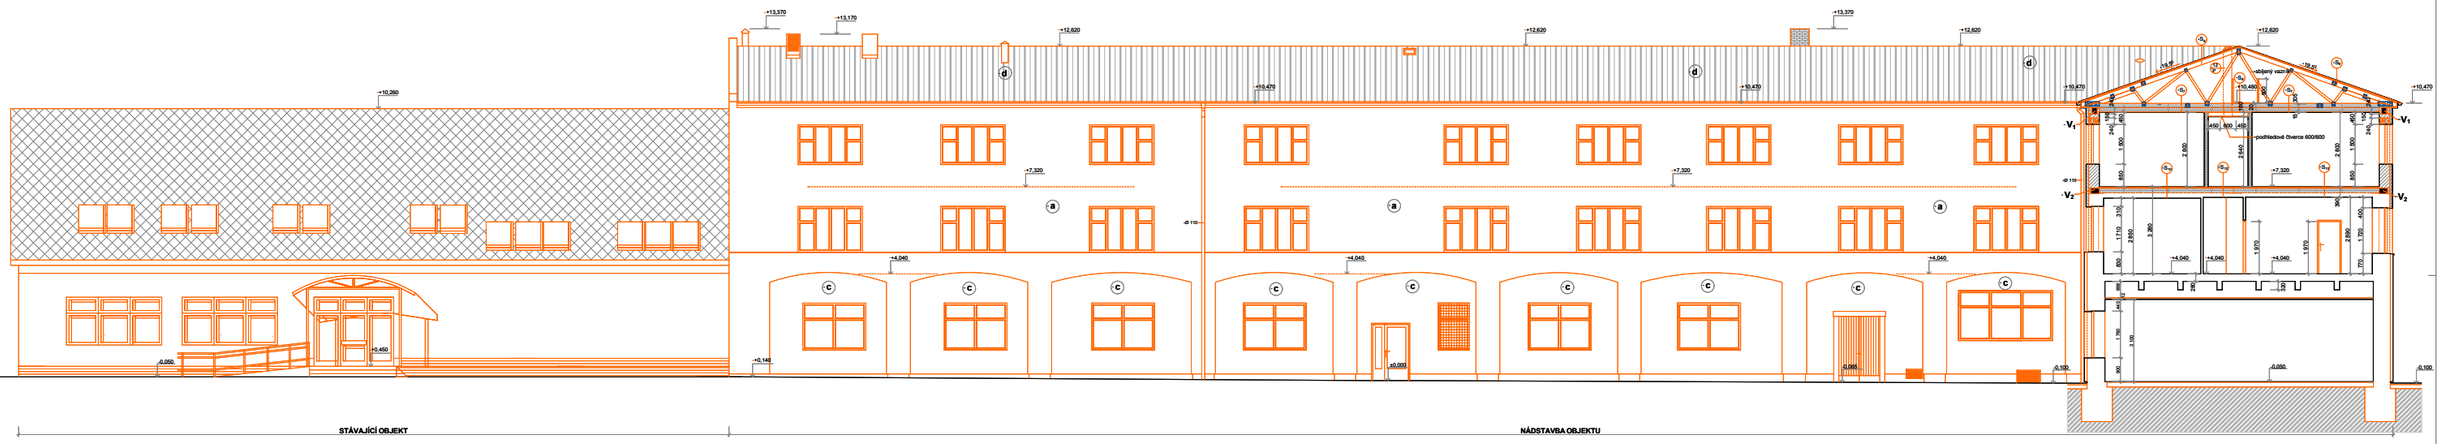

LEGENDA:

·VŠECHNY KLEMPÍŘSKÉ PRVKY - TiZn

(a) - SILIKÁTOVÁ OMÍTKA HRUBOZRNNÁ - zrnitost 3mm - ZATOČENÁ - BARVA - - okrová

(b) - SILIKÁTOVÁ OMÍTKA HRUBOZRNNÁ - zrnitost 3mm - ZATOČENÁ - BARVA - - okrová

(c) - šambrány kolem oken - bílá

(d) - střešní krytina z plechových šablon tl.0,6mm - barva červená

·NÁTĚR DŘEVĚNÝCH PRVKŮ - LAZUROVACÍ NÁTĚR - OŘECH

POZNÁMKA:

·U nových oken ve 3.NP se osadí vnitřní žaluzie.
·V 1.NP okna stávající plastová zasklena dvojsklem,
·v 2.NP okna stávající dřevěná kastlíková.

·V_1 železobetonový věnec (200x240mm) - 4x R 12 + třmínek E6 á 250mm, beton C 25/30 - dl. - 185,3mb

·V_2 železobetonový věnec (320x210mm) - 4x R 12 + třmínek E6 á 250mm, beton C 25/30 - dl. - 185,3mb

·V_3 železobetonový věnec (175x210mm) - 4x R 12 + třmínek E6 á 250mm, beton C 25/30 - dl. - 8,2mb

·V_4 železobetonový věnec (250x210mm) - 4x R 12 + třmínek E6 á 250mm, beton C 25/30 - dl. - 3,8mb

·V_5 železobetonový věnec (210x160mm) - 4x R 12 + třmínek E6 á 250mm, beton C 25/30 - dl. - 8,6mb

·V_6 železobetonový věnec (300x240mm) - 4x R 12 + třmínek E6 á 250mm, beton C 25/30 - dl. - 33,6mb

·cihelné zdivo keramické s izolací na zdicí maltu

·cihelné zdivo keramické na zdicí maltu

sádrokartonová příčky tl.150mm z profilů opláštěno protipožárními deskami sadrokartonu tl.15mm, výplň minerální izolace

·stávající konstrukce

·vybourané konstrukce

·stávající zemina

·ZODP. PROJEKTANT: ·ING. VÁCLAV ČECH	·VYPRACOVAL: ·ING. VÁCLAV ČECH	·KRESLIL: ·ING. VÁCLAV ČECH	projektování staveb ING. VÁCLAV ČECH Tetínská 1443/63, 74705 Opava IČO: 43977642
·OBJEDNATEL: Obecná samosprávа v Opavě, Na Rybníčku 626/1, Opava			
·AKCE: DOBUDOVÁNÍ PODKROVÍ A REKONSTRUKCE OBJEKTU HRADECKÁ 17			DATUM: -03/2023
			ČÍSL.: ·ODP. 1078
			C. ZAKÁZKY: ·08/2023
·stupeň projektové dokumentace: DOKUMENTACE PRO STAVEBNÍ POVOLENÍ			·MĚŘÍTKO: 1 : 50
			Č. VÝKRESU: ·11
·ČÁST: ŘEZ B - B, POHLED SEVEROZÁPADNÍ			