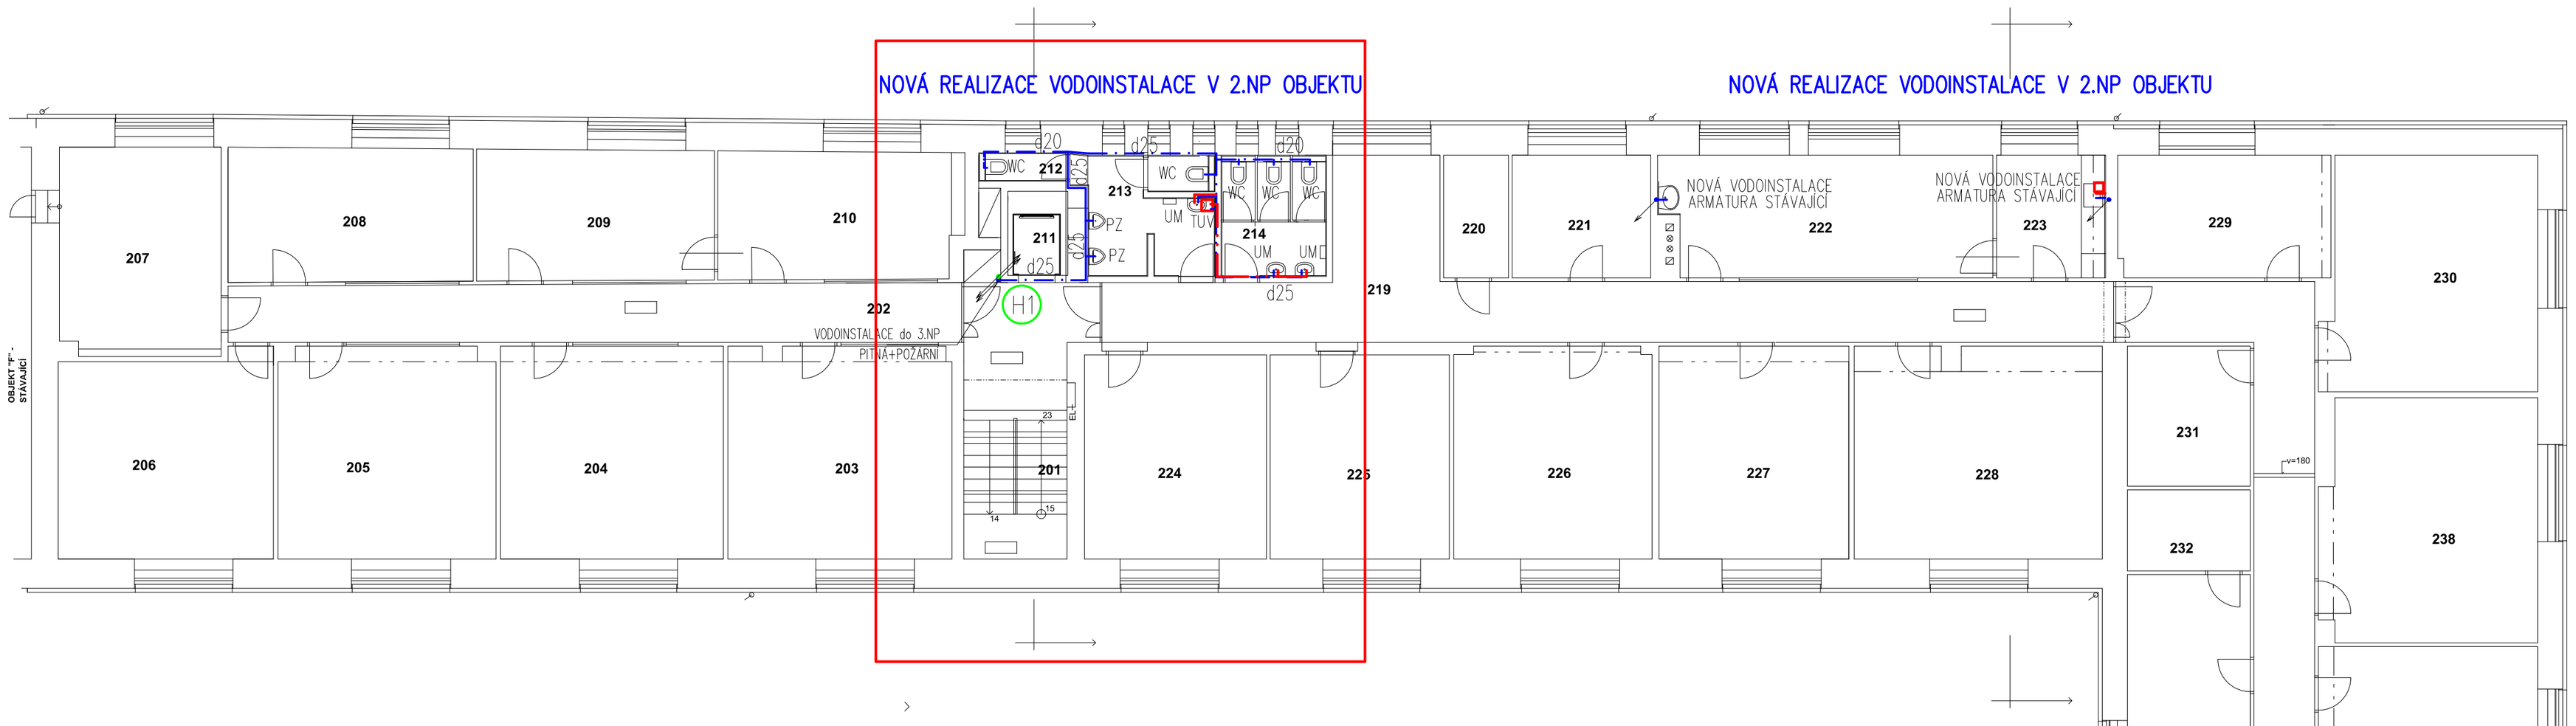

MÍSTNOSTÍ – 2.NP		
OZN.	ÚČEL MÍSTNOSTÍ	PLOCHA/m2/
201	SCHODIŠTĚ	13,64
202	CHODBA	25,97
203	KANCELÁŘ	28,83
204	KANCELÁŘ	28,93
205	KANCELÁŘ	27,95
206	KANCELÁŘ	26,30
207	TECH. MÍSTNOST	20,92
208	KANCELÁŘ	19,97
209	KANCELÁŘ	18,94
210	KANCELÁŘ	18,80
211	OSOBNÍ VÝTAH	3,07
212	WC – MUŽI	1,51
213	WC,PISOÁRY– MUŽI	9,29
214	WC – ŽENY	7,77
219	CHODBA	51,37
220	SERVROVNA	4,85
221	KANCELÁŘ	10,36
222	ZASED. MÍSTNOST	24,20
223	KUCHYŇKA	8,15
224	KANCELÁŘ	22,63
225	KANCELÁŘ	22,28
226	KANCELÁŘ	25,56
227	KANCELÁŘ	24,65
228	KANCELÁŘ	31,88
229	SPISOVNA	15,87
230	KANCELÁŘ	29,91
231	SKLAD	10,49
232	SKLAD	6,06
233	KANCELÁŘ	23,76
234	KANCELÁŘ	22,88
235	SCHODIŠTĚ, ZÁDVEŘÍ	20,34
236	CHODBA	37,83
238	KANCELÁŘ	31,60
239	KANCELÁŘ	31,88
240	KANCELÁŘ	18,84
241	KANCELÁŘ	27,73
242	VENK. SCHODIŠTĚ	10,22

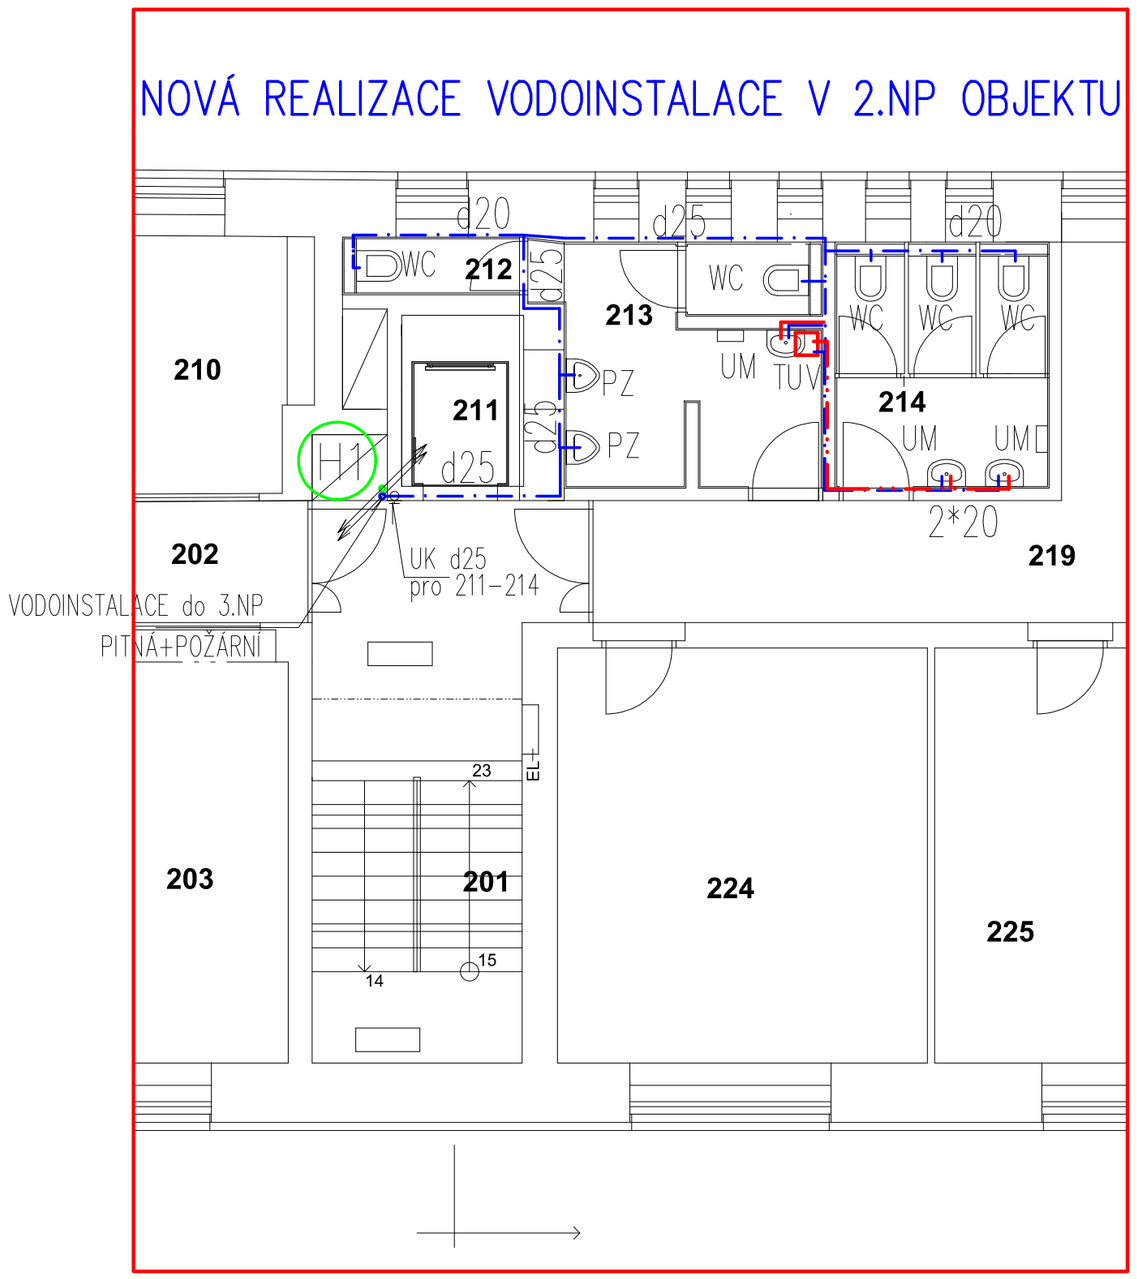

LEGENDA

ROZVOD VODY=POTRUBÍ polypropylen typu 3 PN20,VEDEN POD STROPEM a v PŘÍČKÁCH,IZOLACE NÁVLĚKOVÁ TL.9+15mm

PZ –PISOÁR s AUTOMATICKÝM SPLACHOVÁNÍM,1xR.V. 1/2" 2KS
UM –2xR.V. 1/2" + STOJÁNKOVÁ BATERIE,.....3KS
WC –KLOZET, R.V. VENTIL 1/2".....5KS

TUV OHŘÍVAČ TUV ELEKTRO 10 LITRŮ,230V,2,0kW,+POJIST. SOUPRAVA

POŽÁRNÍ VODOVOD

H1 –POŽÁRNÍ VODOVOD V OBJEKTU,POTRUBÍ POZINKOVANÉ, ZÁVITOVÉ SPOJE,ROZVOD JE VEDEN VE ZDECH

1000 1000 1000

ZODP.PROJEKTANT PROFESE	VYPRACOVAL	KRESLIL	ING.HENDRYCH JIŘÍ
ING.HENDRYCH JIŘÍ	ING.HENDRYCH JIŘÍ	ING.HENDRYCH JIŘÍ	PRAC:BÍLOVECKÁ 167,dv.č.30
			tel:606 262 761
OBJEDNATEL: Slezská univerzita v Opavě, Na Rybníčku 626/1, Opava			mail:j.hendrych@volny.cz ičo:11544058
AKCE: DOBUDOVÁNÍ PODKROVÍ A REKONSTRUKCE OBJEKTŮ HRADECKÁ 17,OPAVA			DATUM 03/2023
			ÚČEL DPS
			08/2022
MÍSTO: HRADECKÁ 17,OPAVA			ZAKÁZKY
OBSAH: PŮDORYS 2.NP–VODOINSTALACE			MĚŘÍTKO: 1:150
			VÝKRESU V8