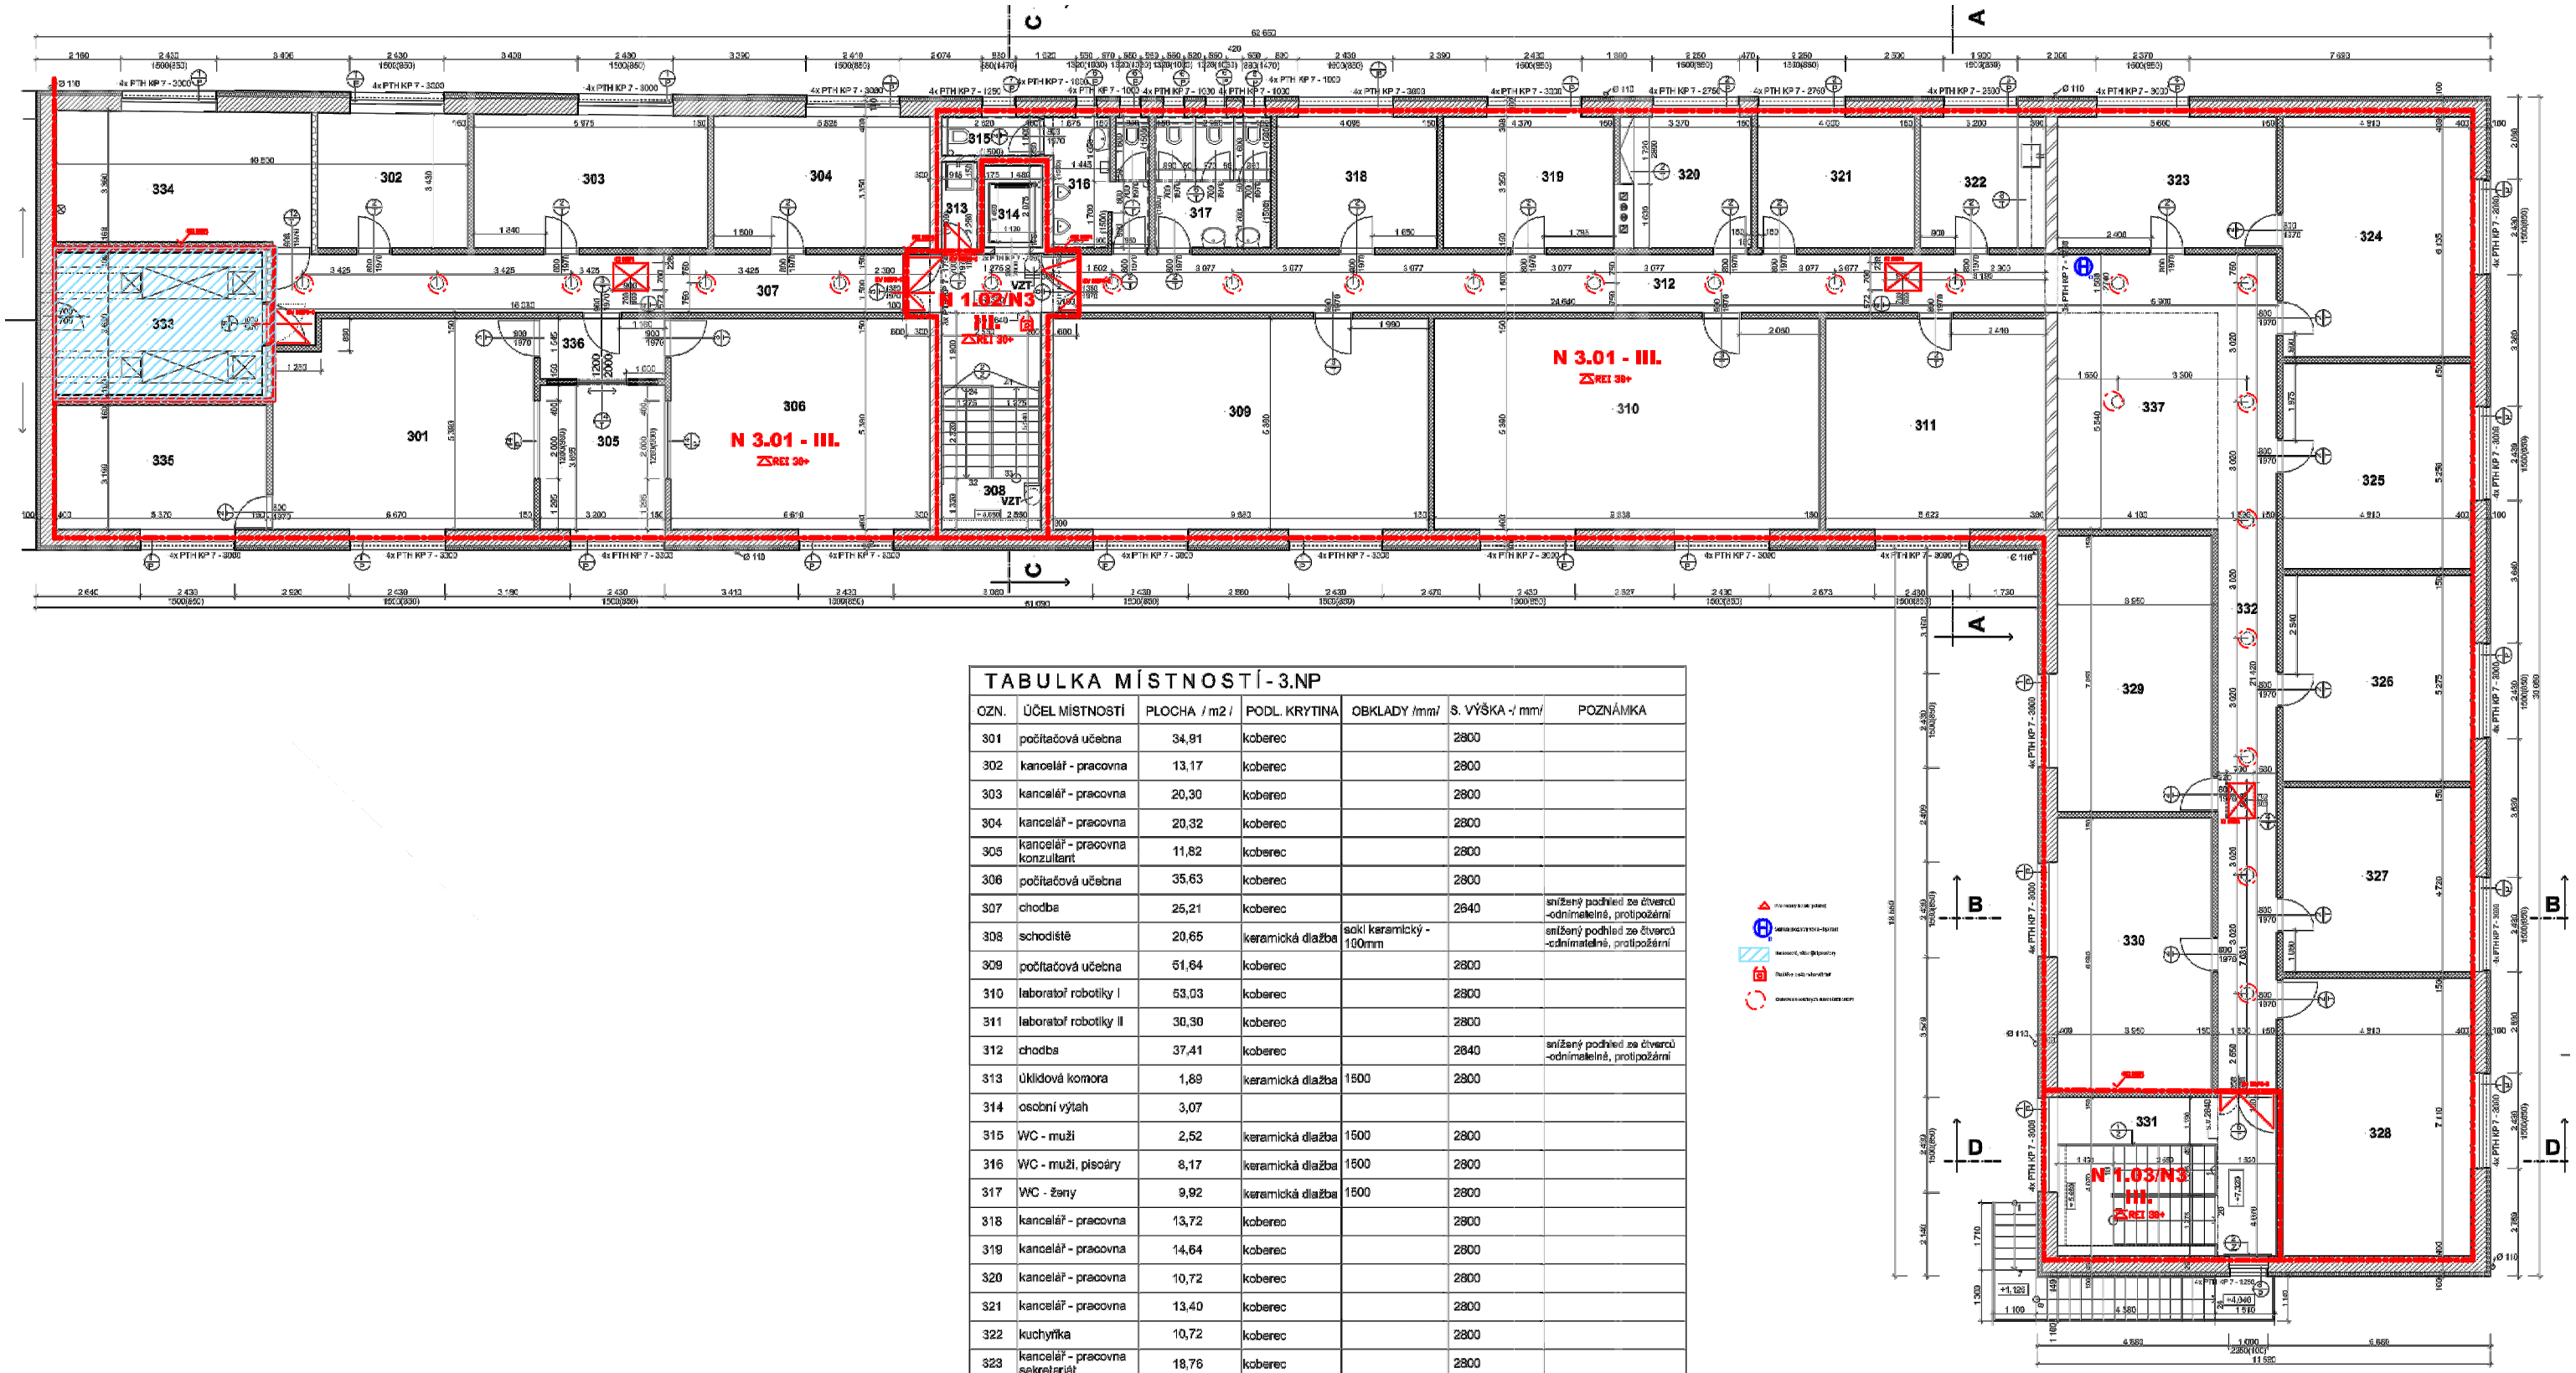

TABULKA MÍSTNOSTÍ - 3.NP

OZN.	ÚČEL MÍSTNOSTÍ	PLOCHA / m2 /	PODL. KRYTINA	OBKLADY /mm/	S. VÝŠKA -/ mm/	POZNÁMKA
301	počítačová učebna	34,91	koberec		2800	
302	kancelář - pracovna	13,17	koberec		2800	
303	kancelář - pracovna	20,30	koberec		2800	
304	kancelář - pracovna	20,32	koberec		2800	
305	kancelář - pracovna konzultant	11,82	koberec		2800	
306	počítačová učebna	35,63	koberec		2800	
307	chodba	25,21	koberec		2640	snížený podhled ze čtverců -odnímatelné, protipožární
308	schodiště	20,65	keramická dlažba	soki keramický - 100mm		snížený podhled ze čtverců -odnímatelné, protipožární
309	počítačová učebna	51,64	koberec		2800	
310	laboratoř robotiky I	53,03	koberec		2800	
311	laboratoř robotiky II	30,30	koberec		2800	
312	chodba	37,41	koberec		2640	snížený podhled ze čtverců -odnímatelné, protipožární
313	úklidová komora	1,89	keramická dlažba	1500	2800	
314	osobní výtah	3,07				
315	WC - muži	2,52	keramická dlažba	1500	2800	
316	WC - muži, pisoáry	8,17	keramická dlažba	1500	2800	
317	WC - ženy	9,92	keramická dlažba	1500	2800	
318	kancelář - pracovna	13,72	koberec		2800	
319	kancelář - pracovna	14,64	koberec		2800	
320	kancelář - pracovna	10,72	koberec		2800	
321	kancelář - pracovna	13,40	koberec		2800	
322	kuchyňka	10,72	koberec		2800	
323	kancelář - pracovna sekretariát	18,76	koberec		2800	
324	kancelář - pracovna vedoucí	29,51	koberec		2800	
325	kancelář - pracovna docent	25,25	koberec		2800	
326	kancelář - pracovna docent	25,37	koberec		2800	
327	kancelář - pracovna profesor	22,70	koberec		2800	
328	laboratoř aplikované informatiky a disignu	34,20	koberec		2800	
329	zasedací místnost	27,85	koberec		2800	
330	kancelář - pracovna	27,57	koberec		2800	
331	schodiště	22,79	ocelové - nášlapy dřevěné			snížený podhled ze čtverců -odnímatelné, protipožární
332	chodba	38,28	koberec		2640	snížený podhled ze čtverců -odnímatelné, protipožární
333	strojovna VZT - stávající - F	19,09	cementový potěr - stávající		2430	
334	kotelna	21,84	keramická dlažba	soki keramický - 100mm	2800	
335	sklad	17,13	koberec		2800	
336	chodba	4,94	koberec		2800	
337	zona s kopírkou	22,71	koberec		2800	

3. nadzemní podlaží - zjednodušené požární výkresy

ZODP. PROJEKTANT	VYPRACOVAL	KRESLIL	projektant ateliér
ING.VÁCLAV ČECH	ING.VÁCLAV ČECH	ING.VÁCLAV ČECH	ING.VÁCLAV ČECH
OBJEDNATEL: Slezská univerzita v Opavě, Na Rybníčku 626/1, Opava			Rybníček 1614/36, 746 01 Opava IČO: 43937649
AKCE: ODBOURÁVÁNÍ PODKROVÍ A REKONSTRUKCE OBJEKTŮ HRADECKÁ 17			DATUM 03/2023 ÚČEL DSP, DPS Č. ZAKÁZKY 08/2022
PŮDORYS 3.NP			MĚŘÍTKO: 1 : 50 Č. VÝKRESU 6