


- BOURANÉ KONSTRUKCE
- AKUSTICKÉ OBKLAY A STĚŽKA

1 KS stůl 450 x 1200

1 KS křeslo za katedru na kolečkách

68 KS židle studentské stohovatelné

PŮDORYS - NOVÝ STAV  
USTAVENÍ 1  
M 1 : 50, A 3  
08/23

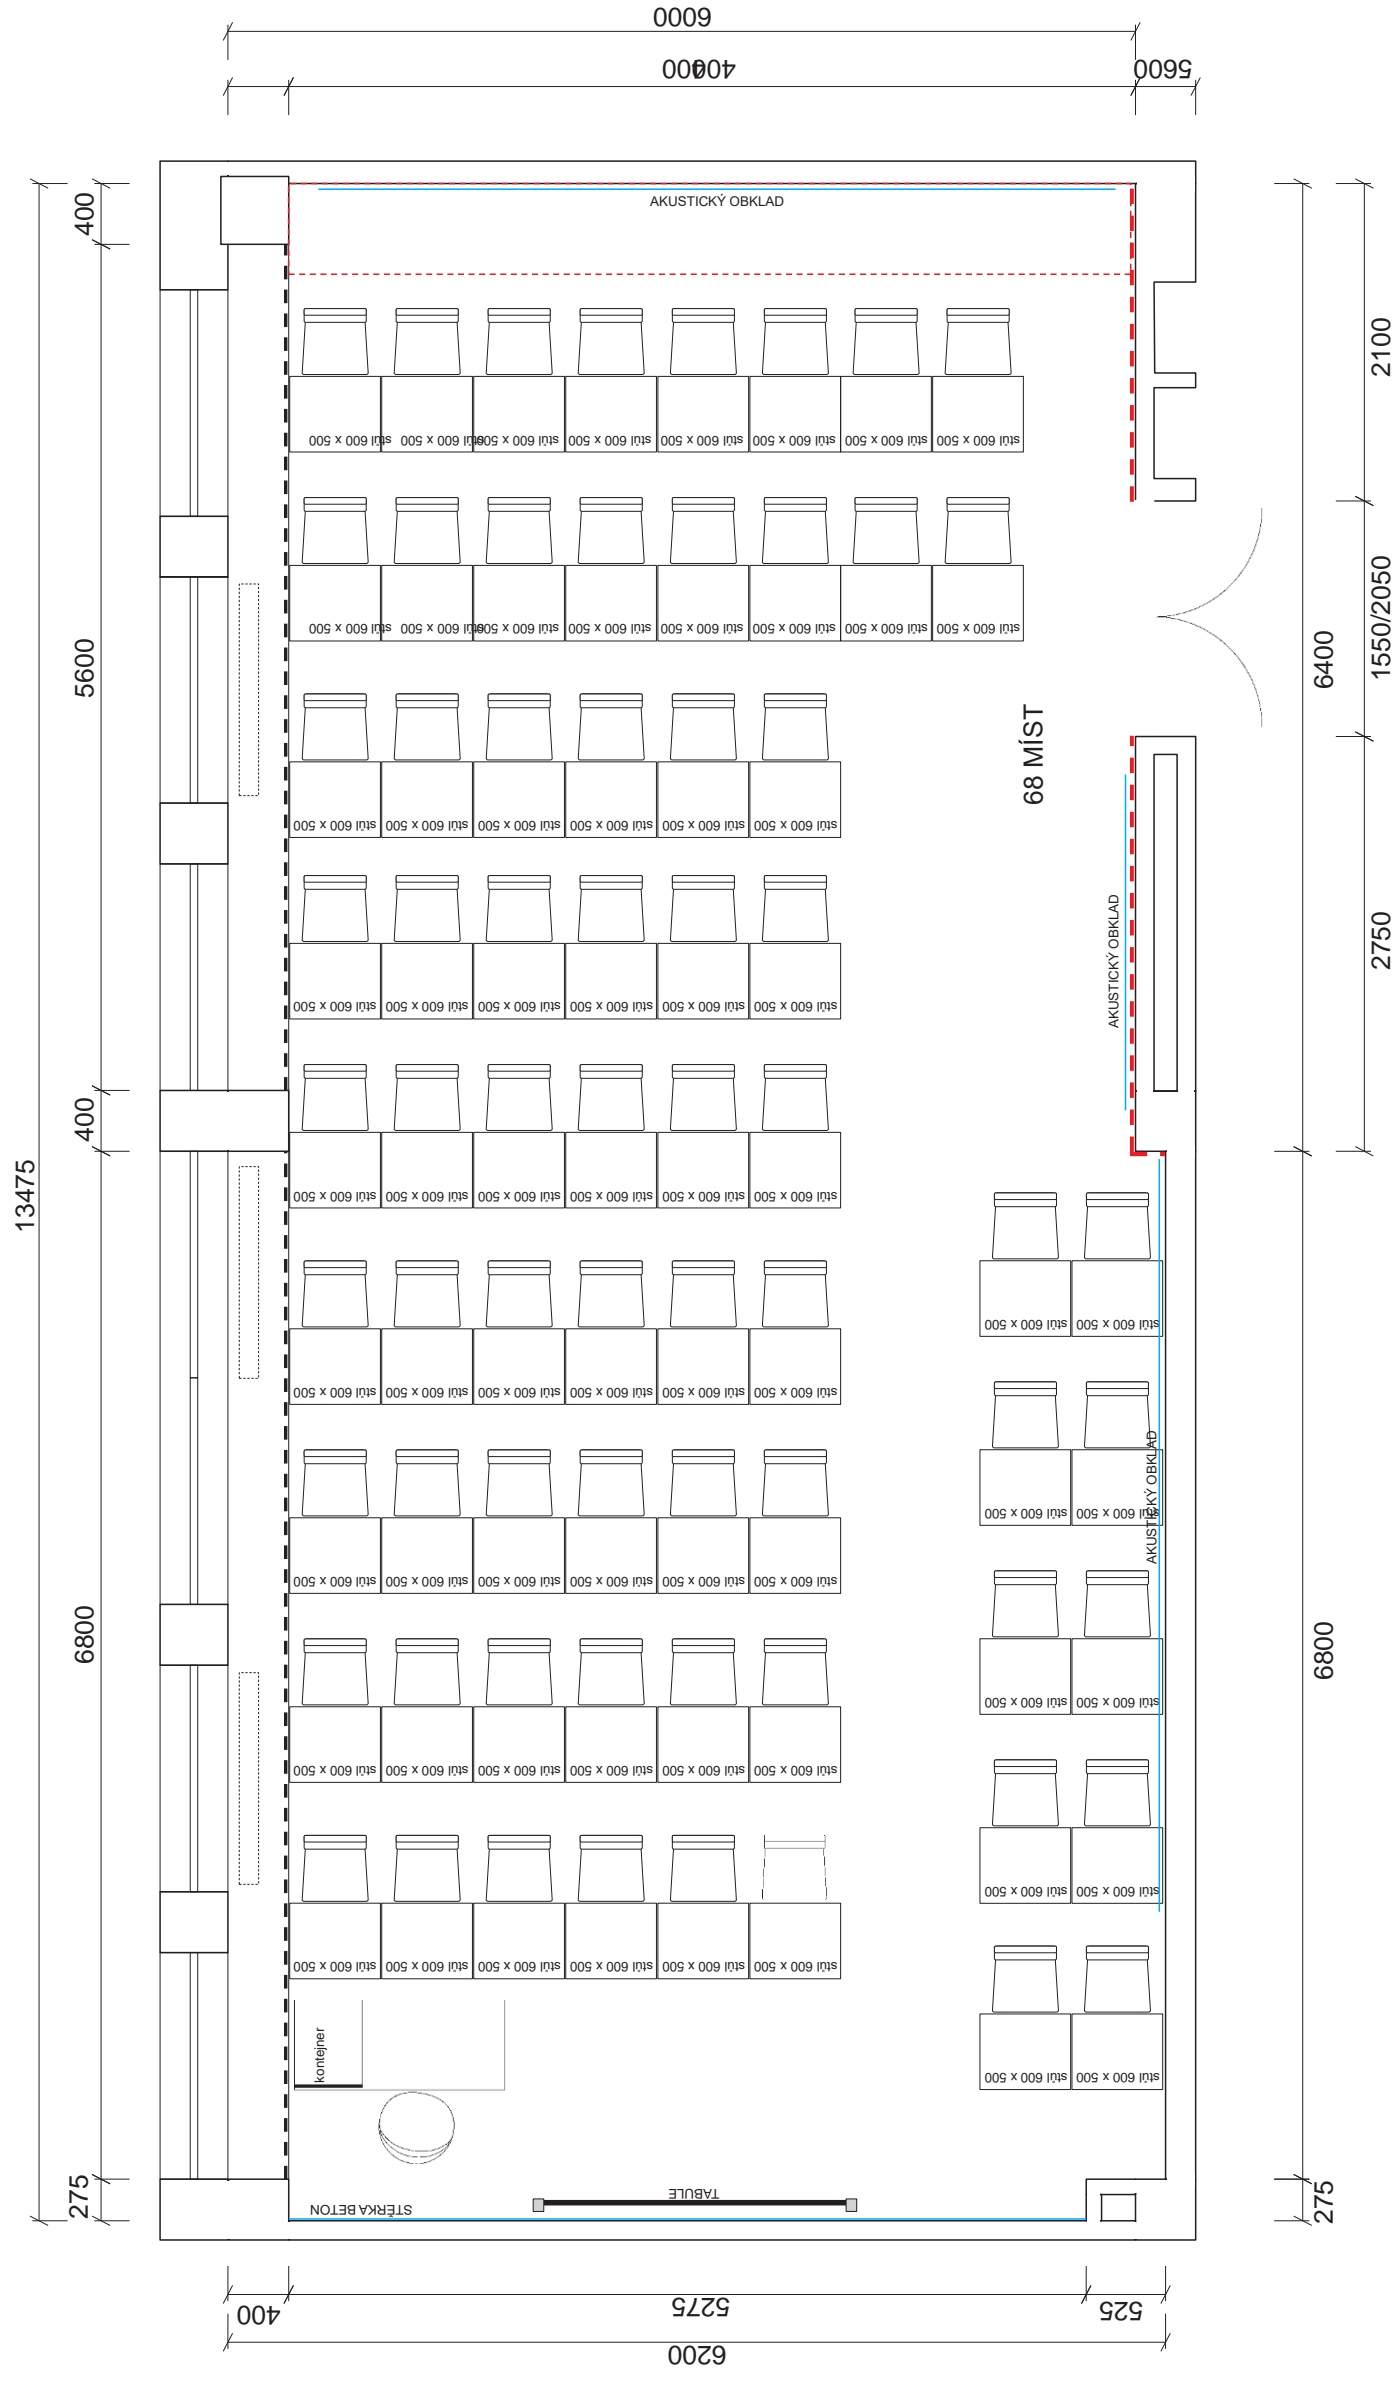

BOURANÉ KONSTRUKCE

# AKUSTICKÉ OBKLAY A STĚRKA

68 KS stůl 600 x 500


1 KS tabule bílá na lyžínách s dotykovým projektoem

1 KS křeslo za katedru na kolečkách

1 KS stůl 600 x 1400, katedra

68 KS židle studentské stohovatelné

**PŮDORYS - NOVÝ STAV**  
**USTAVENÍ 2**  
**M 1 : 50, A 3**  
**08/23**

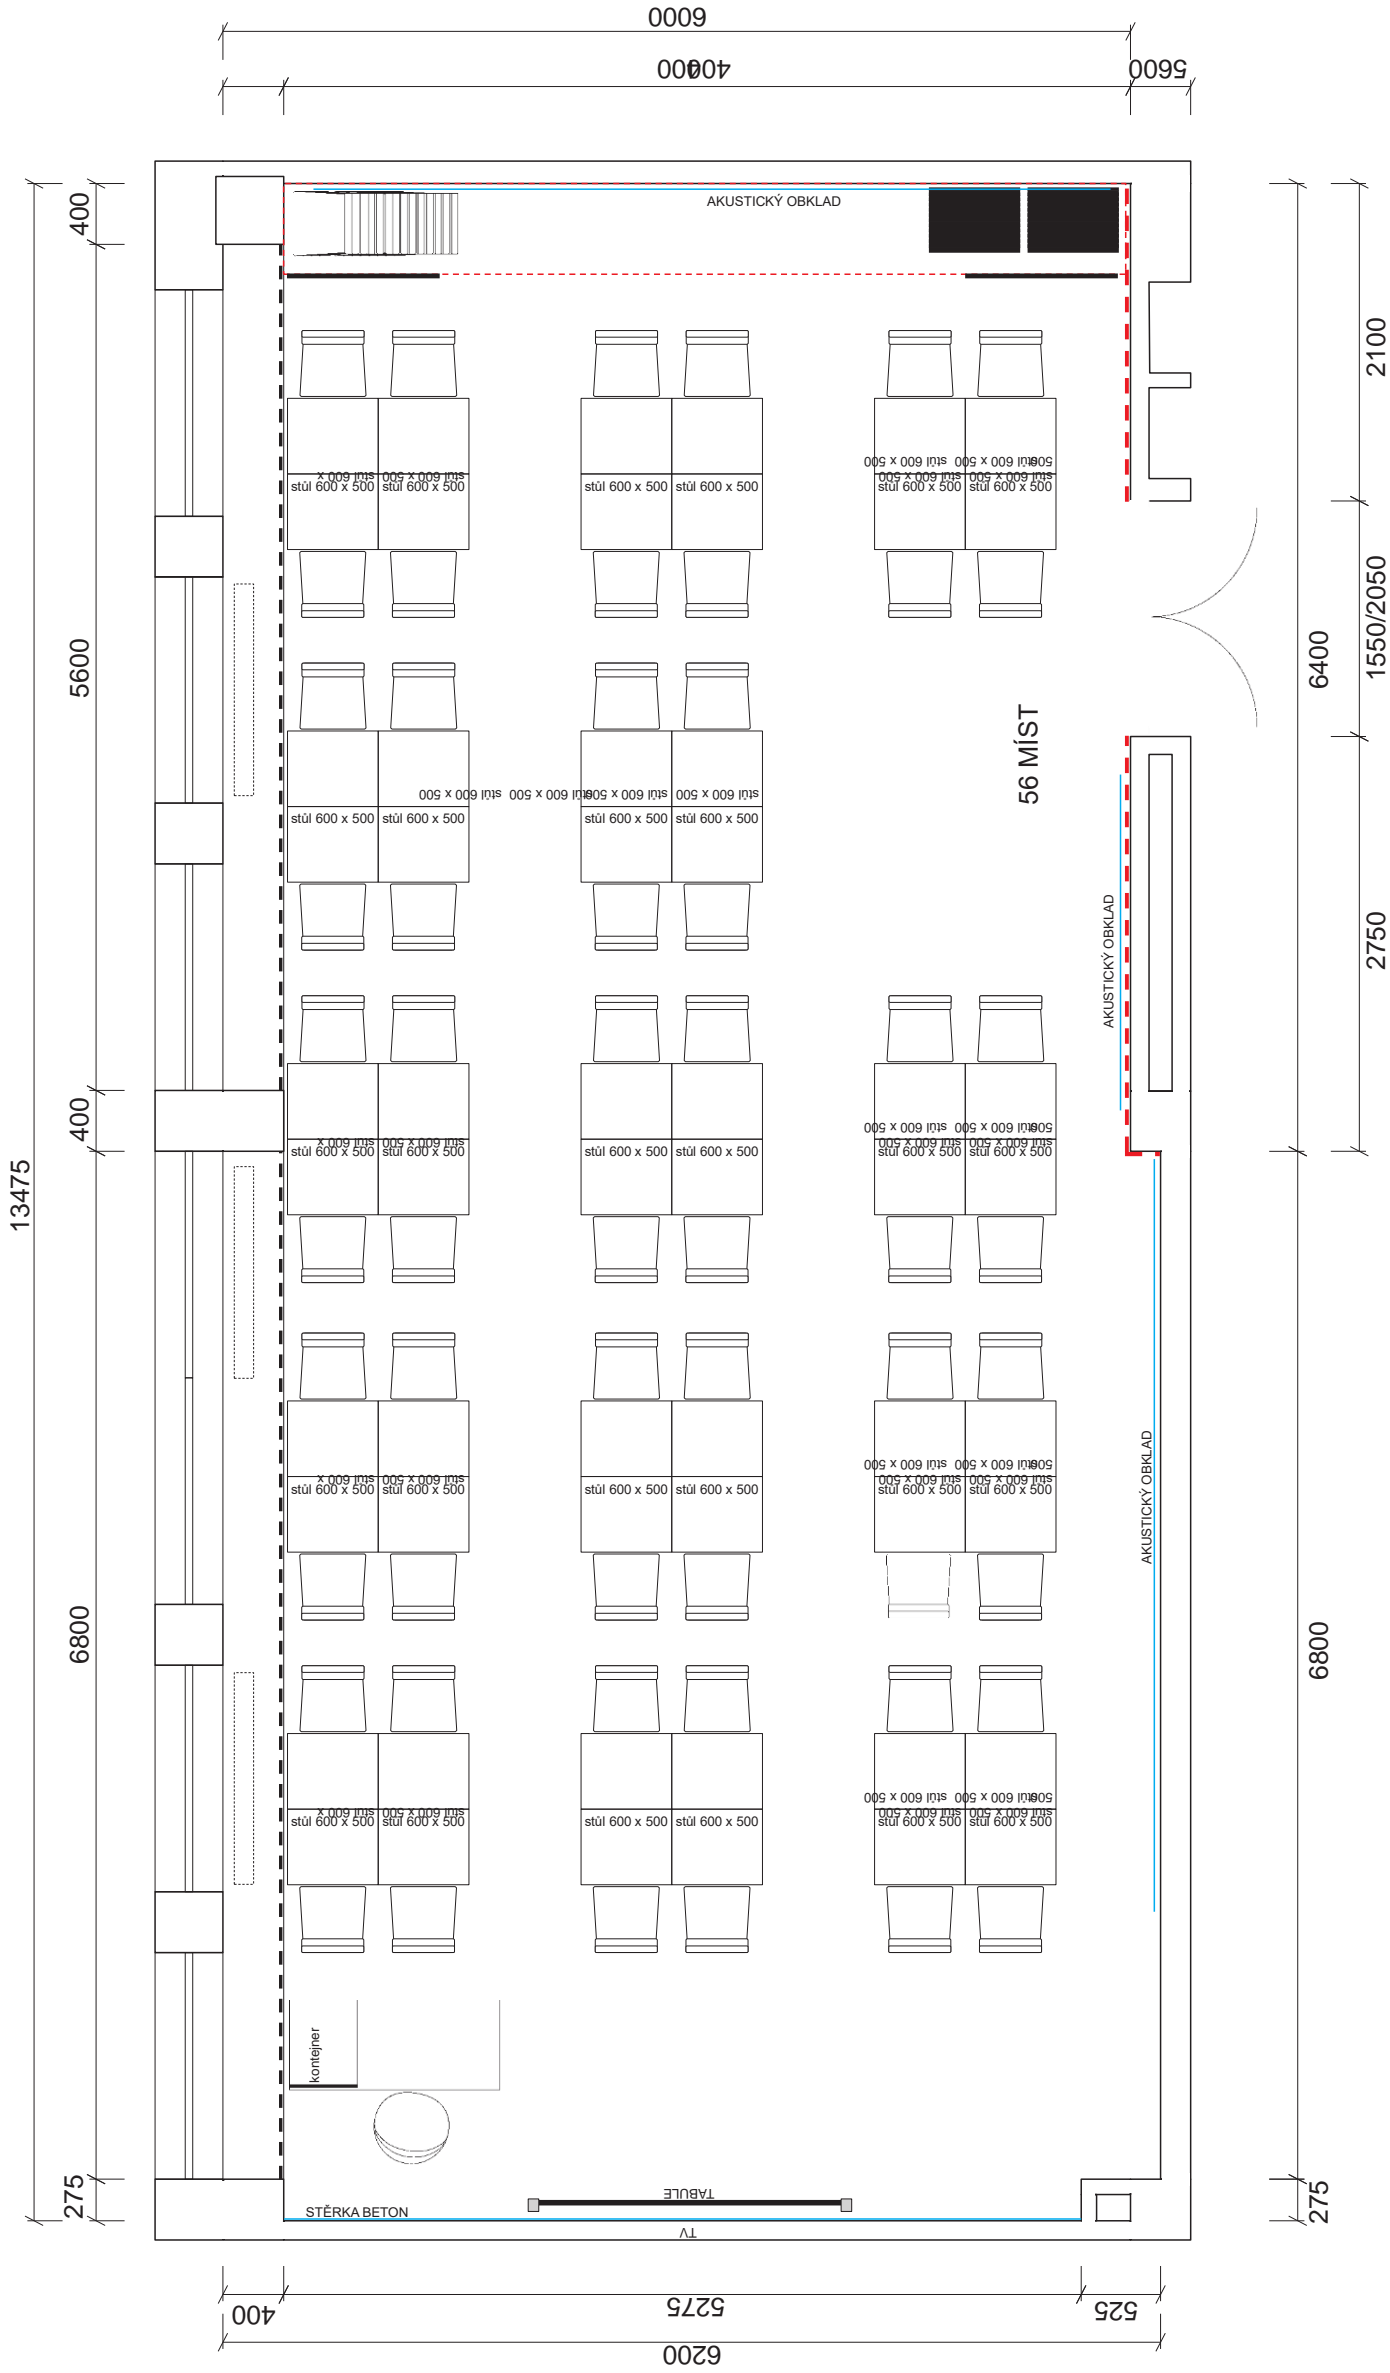

BOURANÉ KONSTRUKCE

AKUSTICKÉ OBKLAY A STĚRKA

68 KS stůl 600 x 500


1 KS tabule bílá na lyžinách s dotykovým projektorem

1 KS křeslo za katedru na kolečkách

1 KS stůl 600 x 1400, katedra

68 KS židle studentské stohovatelné

PŮDORYS - NOVÝ STAV  
USTAVENÍ 3  
M 1 : 50, A 3  
08/23

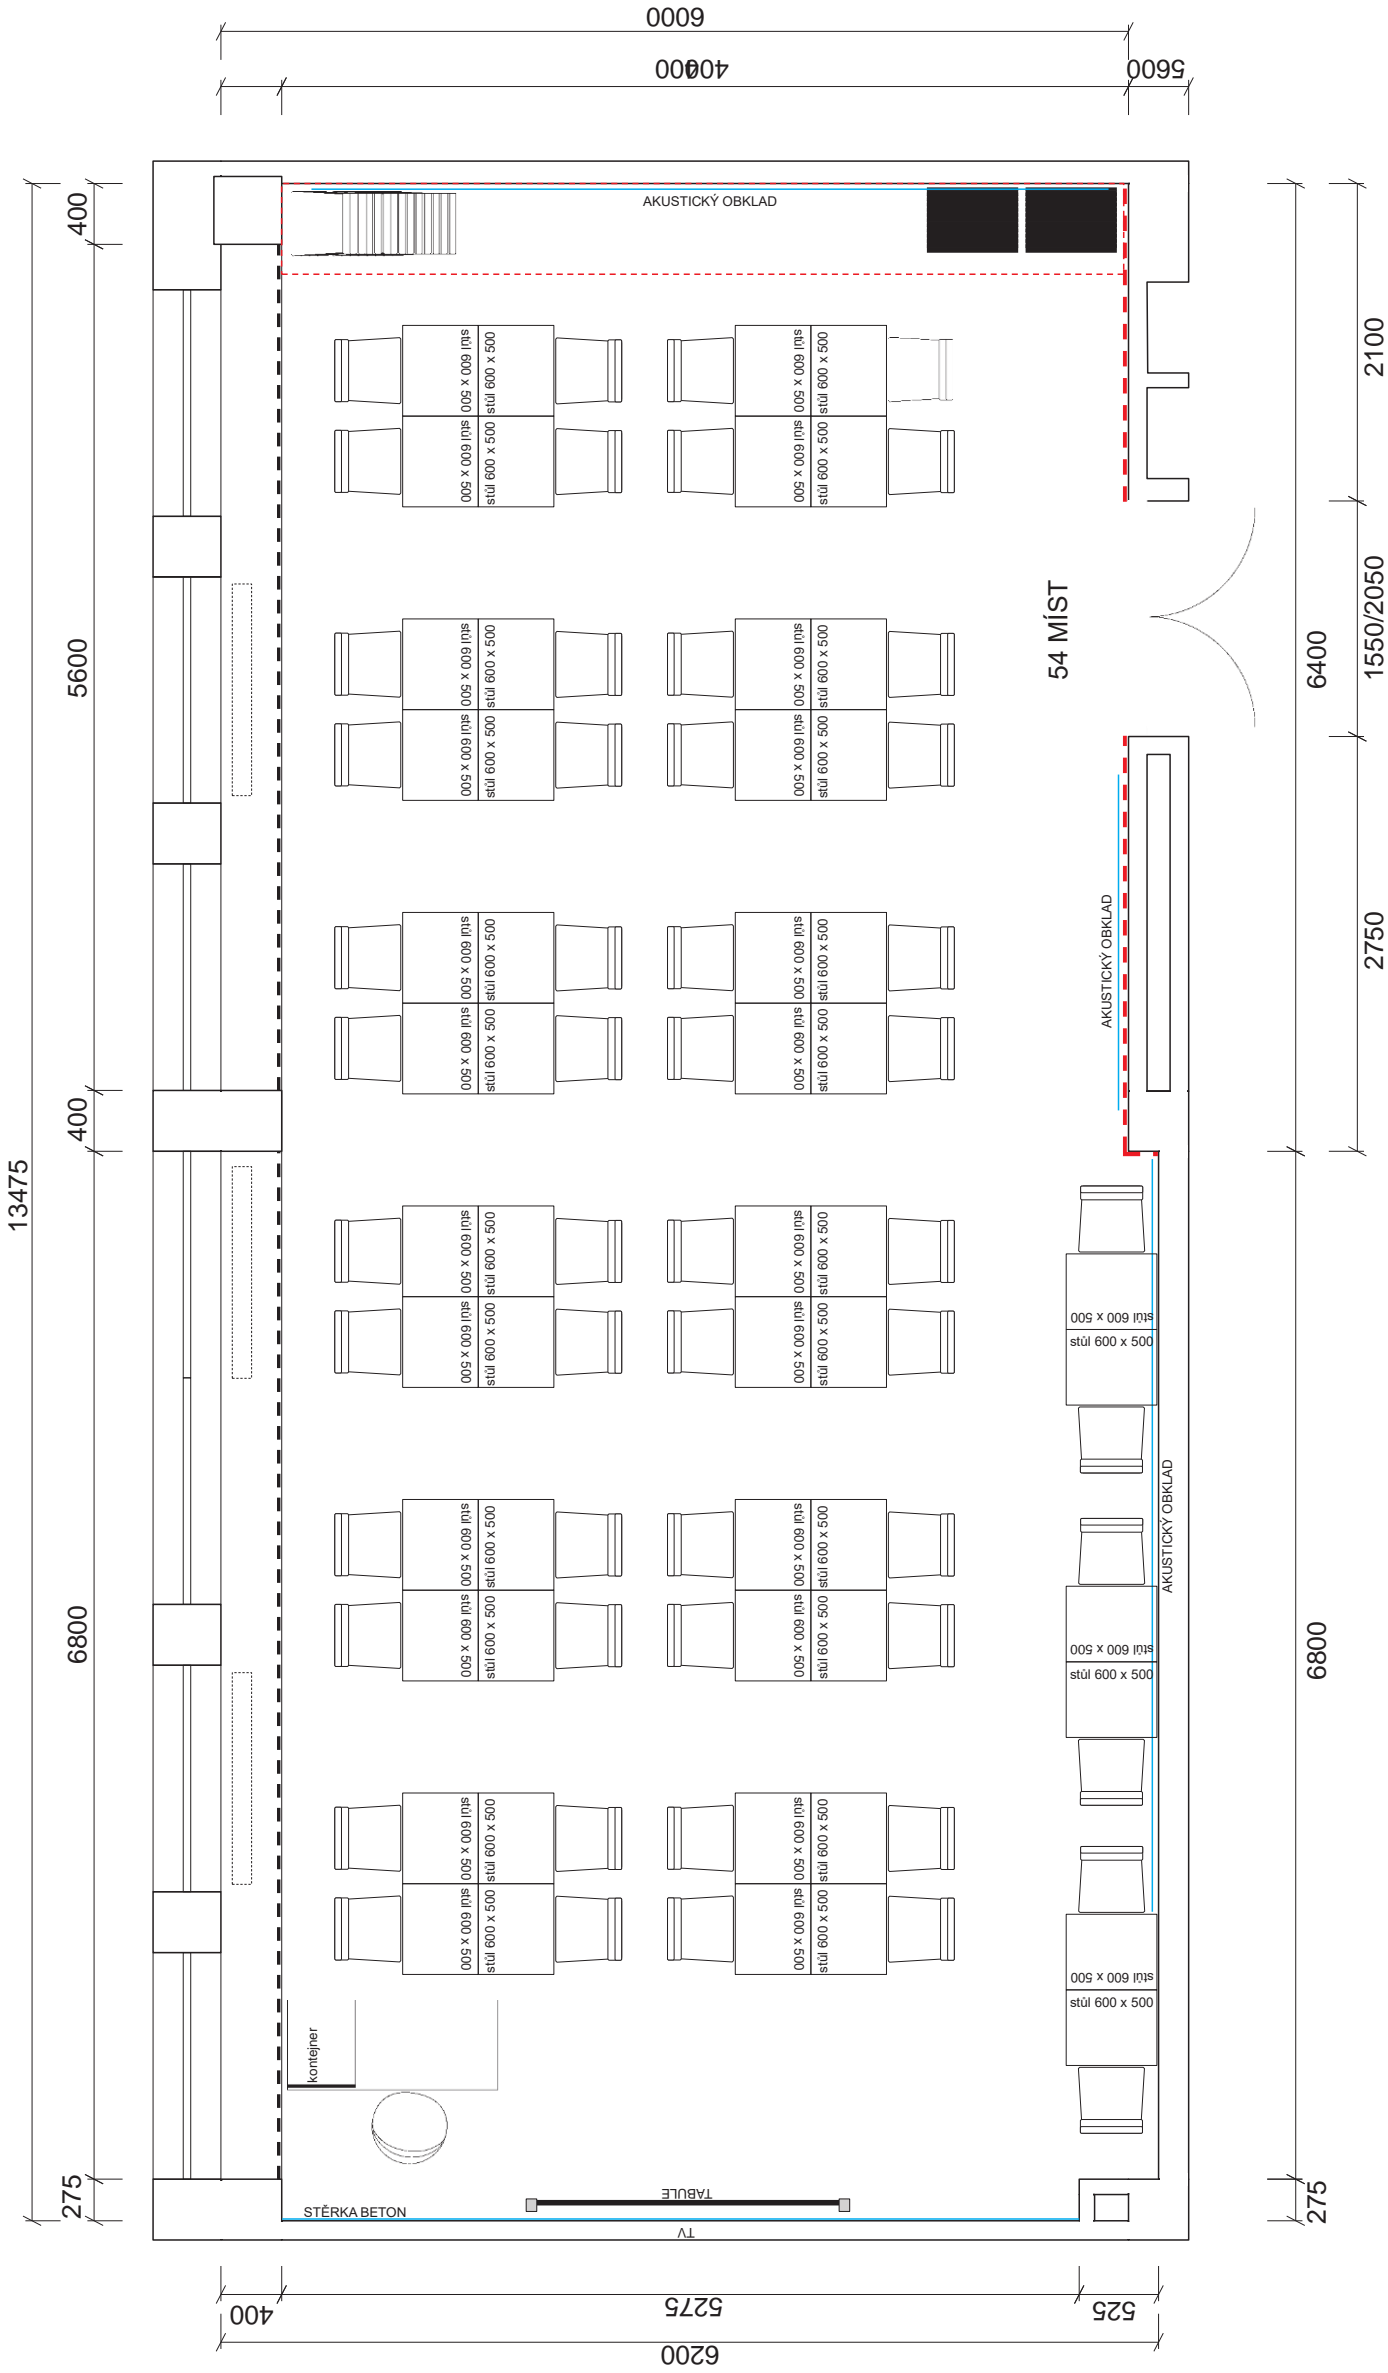

- BOURANÉ KONSTRUKCE
- AKUSTICKÉ OBKLAY A STĚRKA

68 KS stůl 600 x 500


1 KS tabule bílá na lyžinách s dotykovým projektorem

1 KS křeslo za katedru na kolečkách

1 KS stůl 600 x 1400, katedra

68 KS židle studentské stohovatelné

PŮDORYS - NOVÝ STAV  
USTAVENÍ 4  
M 1 : 50, A 3  
08/23

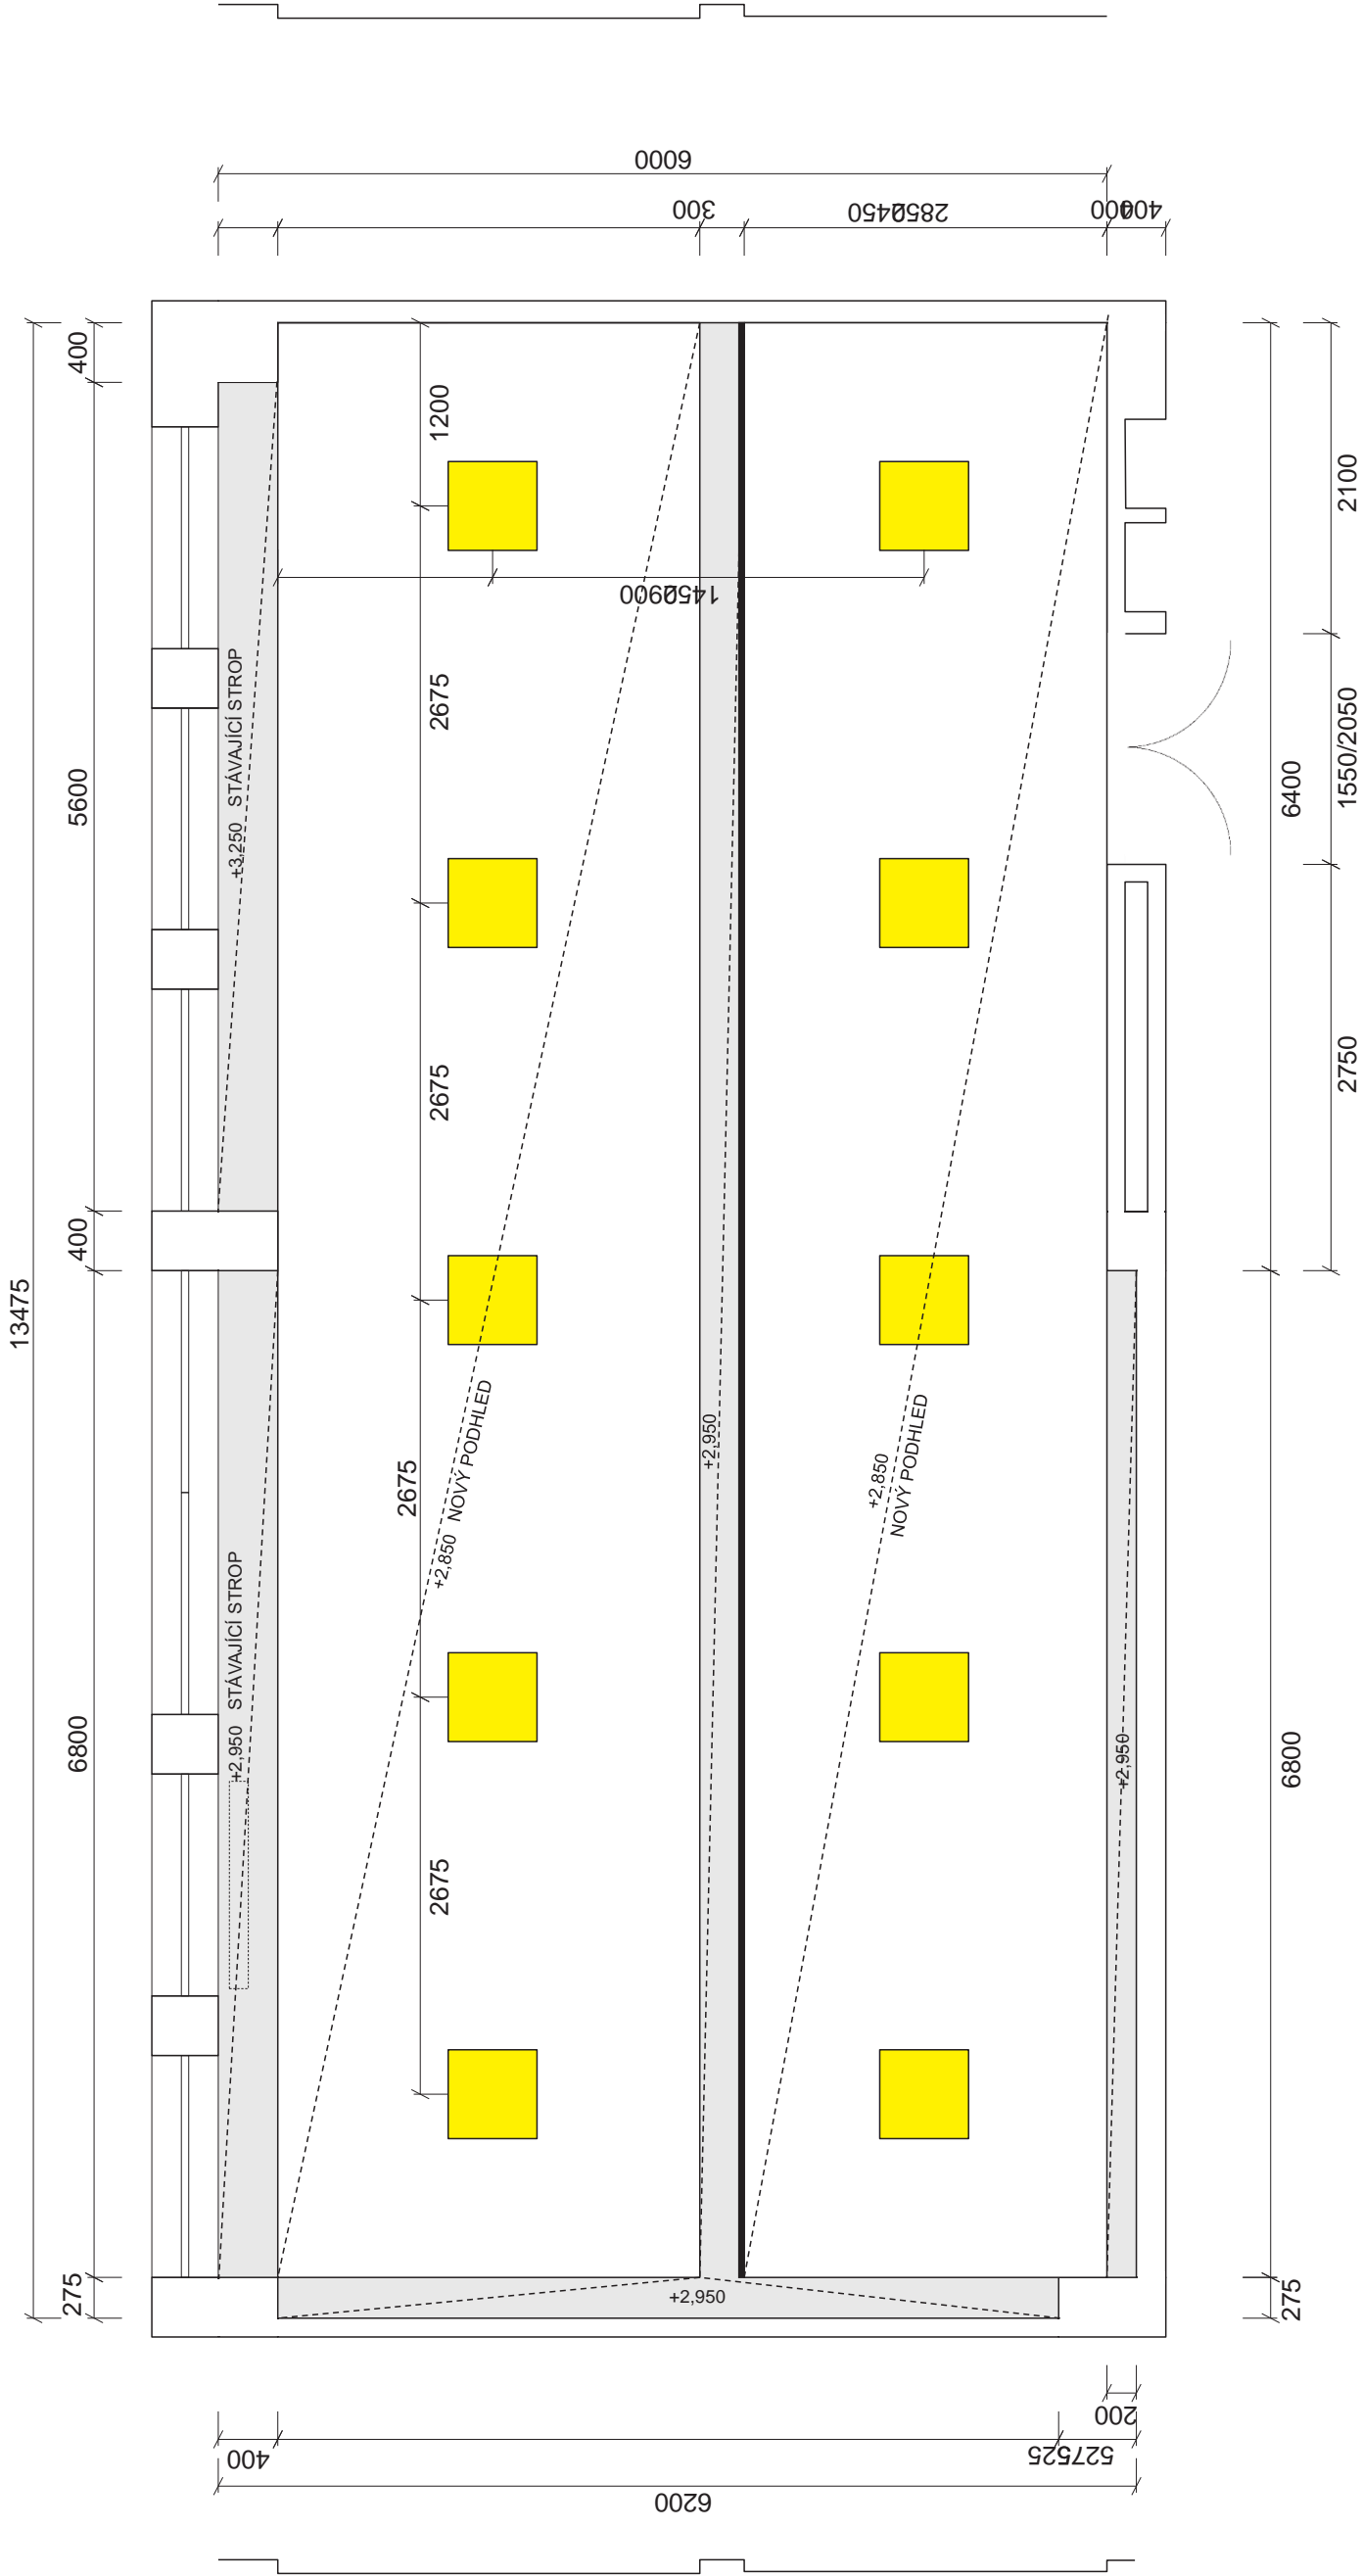

10 KS



LED PANEL VESTAVNÝ 600 x 600 mm 36 W,  
BÍLÝ RÁM, TEPLÁ BÍLÁ, STMÍVATELNÝ





MALBA BÍLÁ





MALBA ŠEDÁ

LED PÁSEK VESTAVNÝ 600 x 600 mm 14 W/mb,  
TEPLÁ BÍLÁ

PŮDORYS - PODHLEDY A SVĚTLA  
M 1 : 50, A 3  
08/23

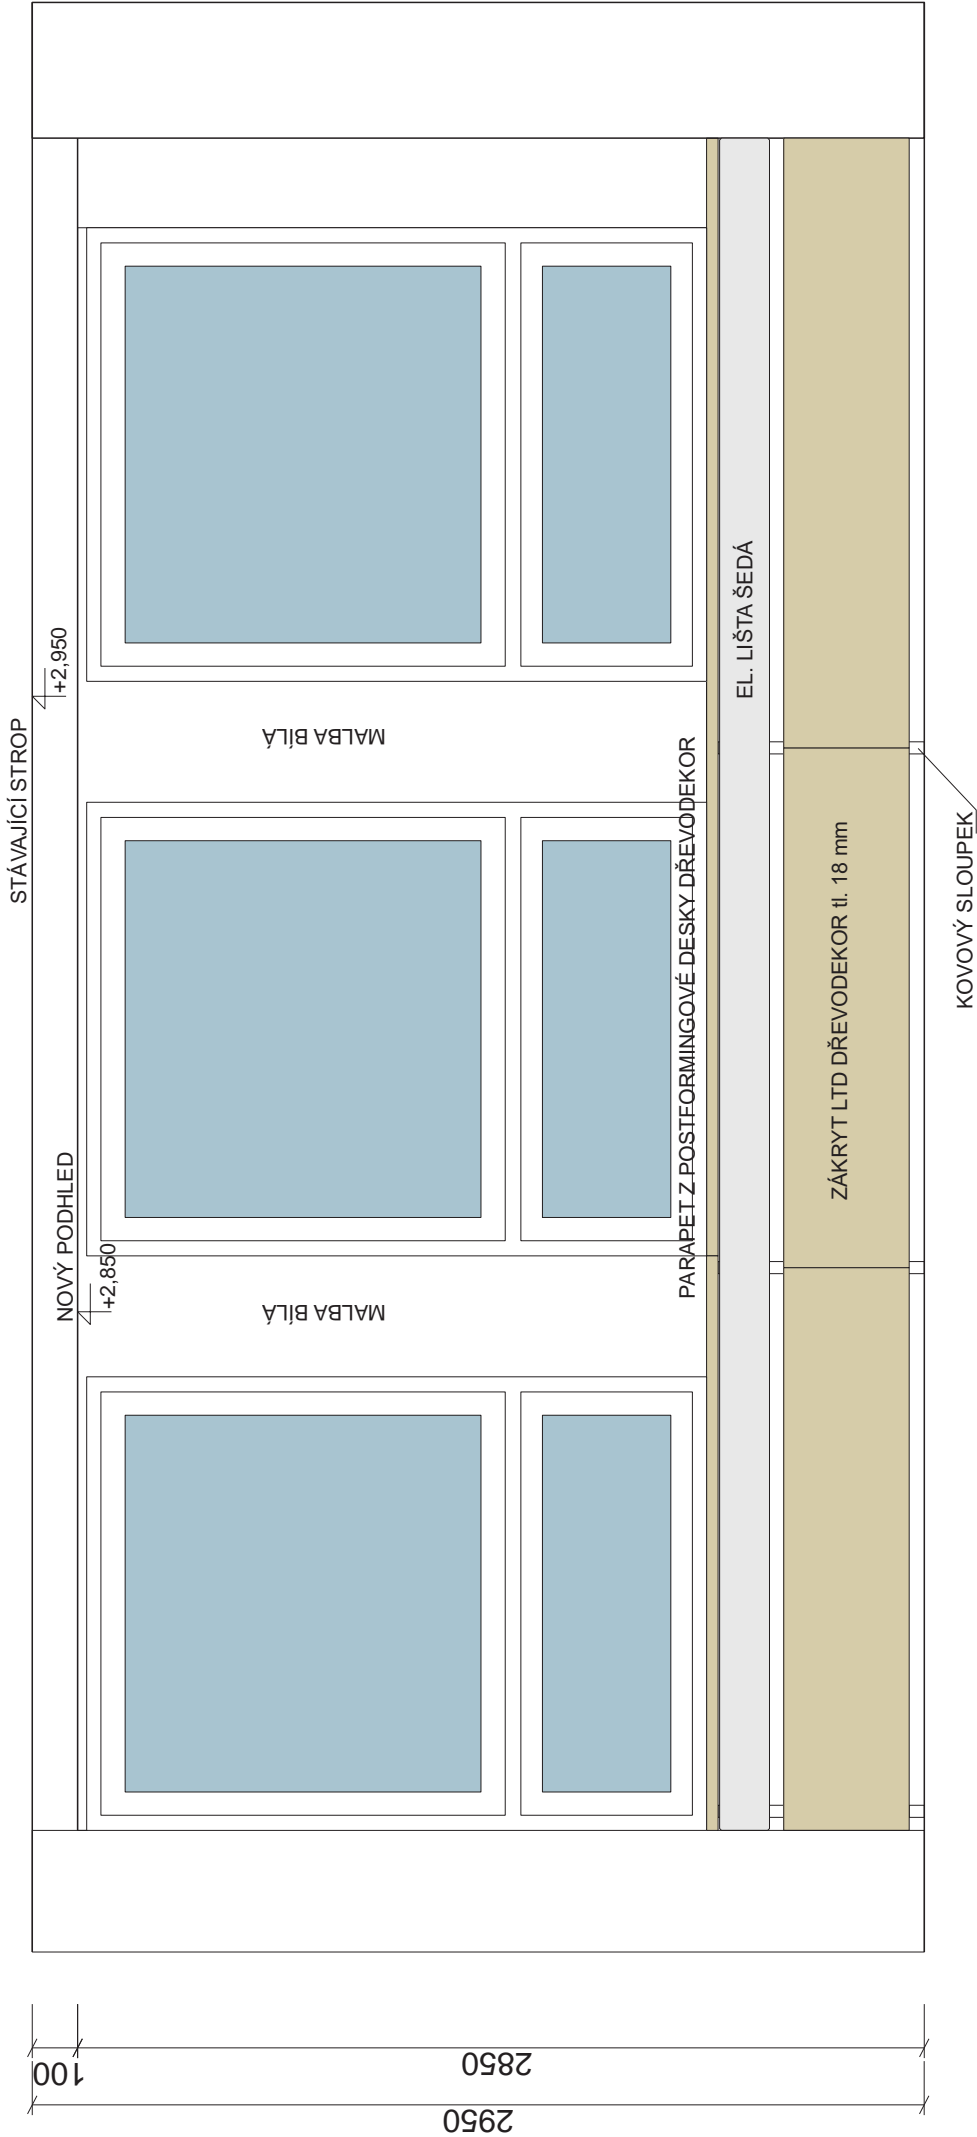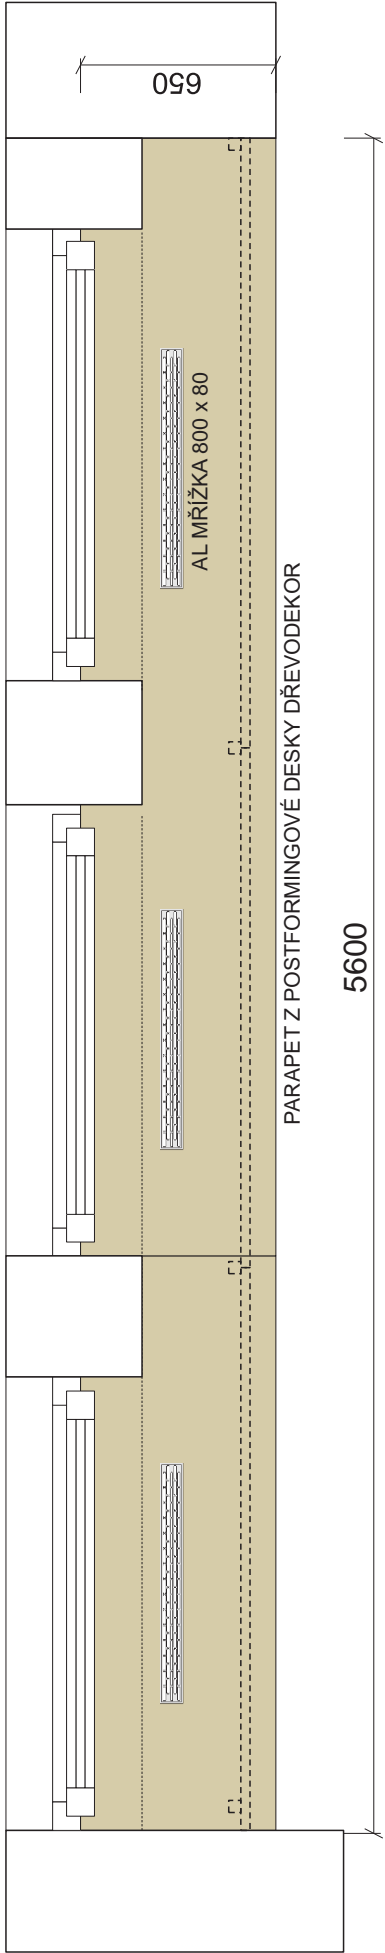

PARAPETY A KRYTÍ RADIÁTORŮ  
M 1 : 25, A 3  
08/23

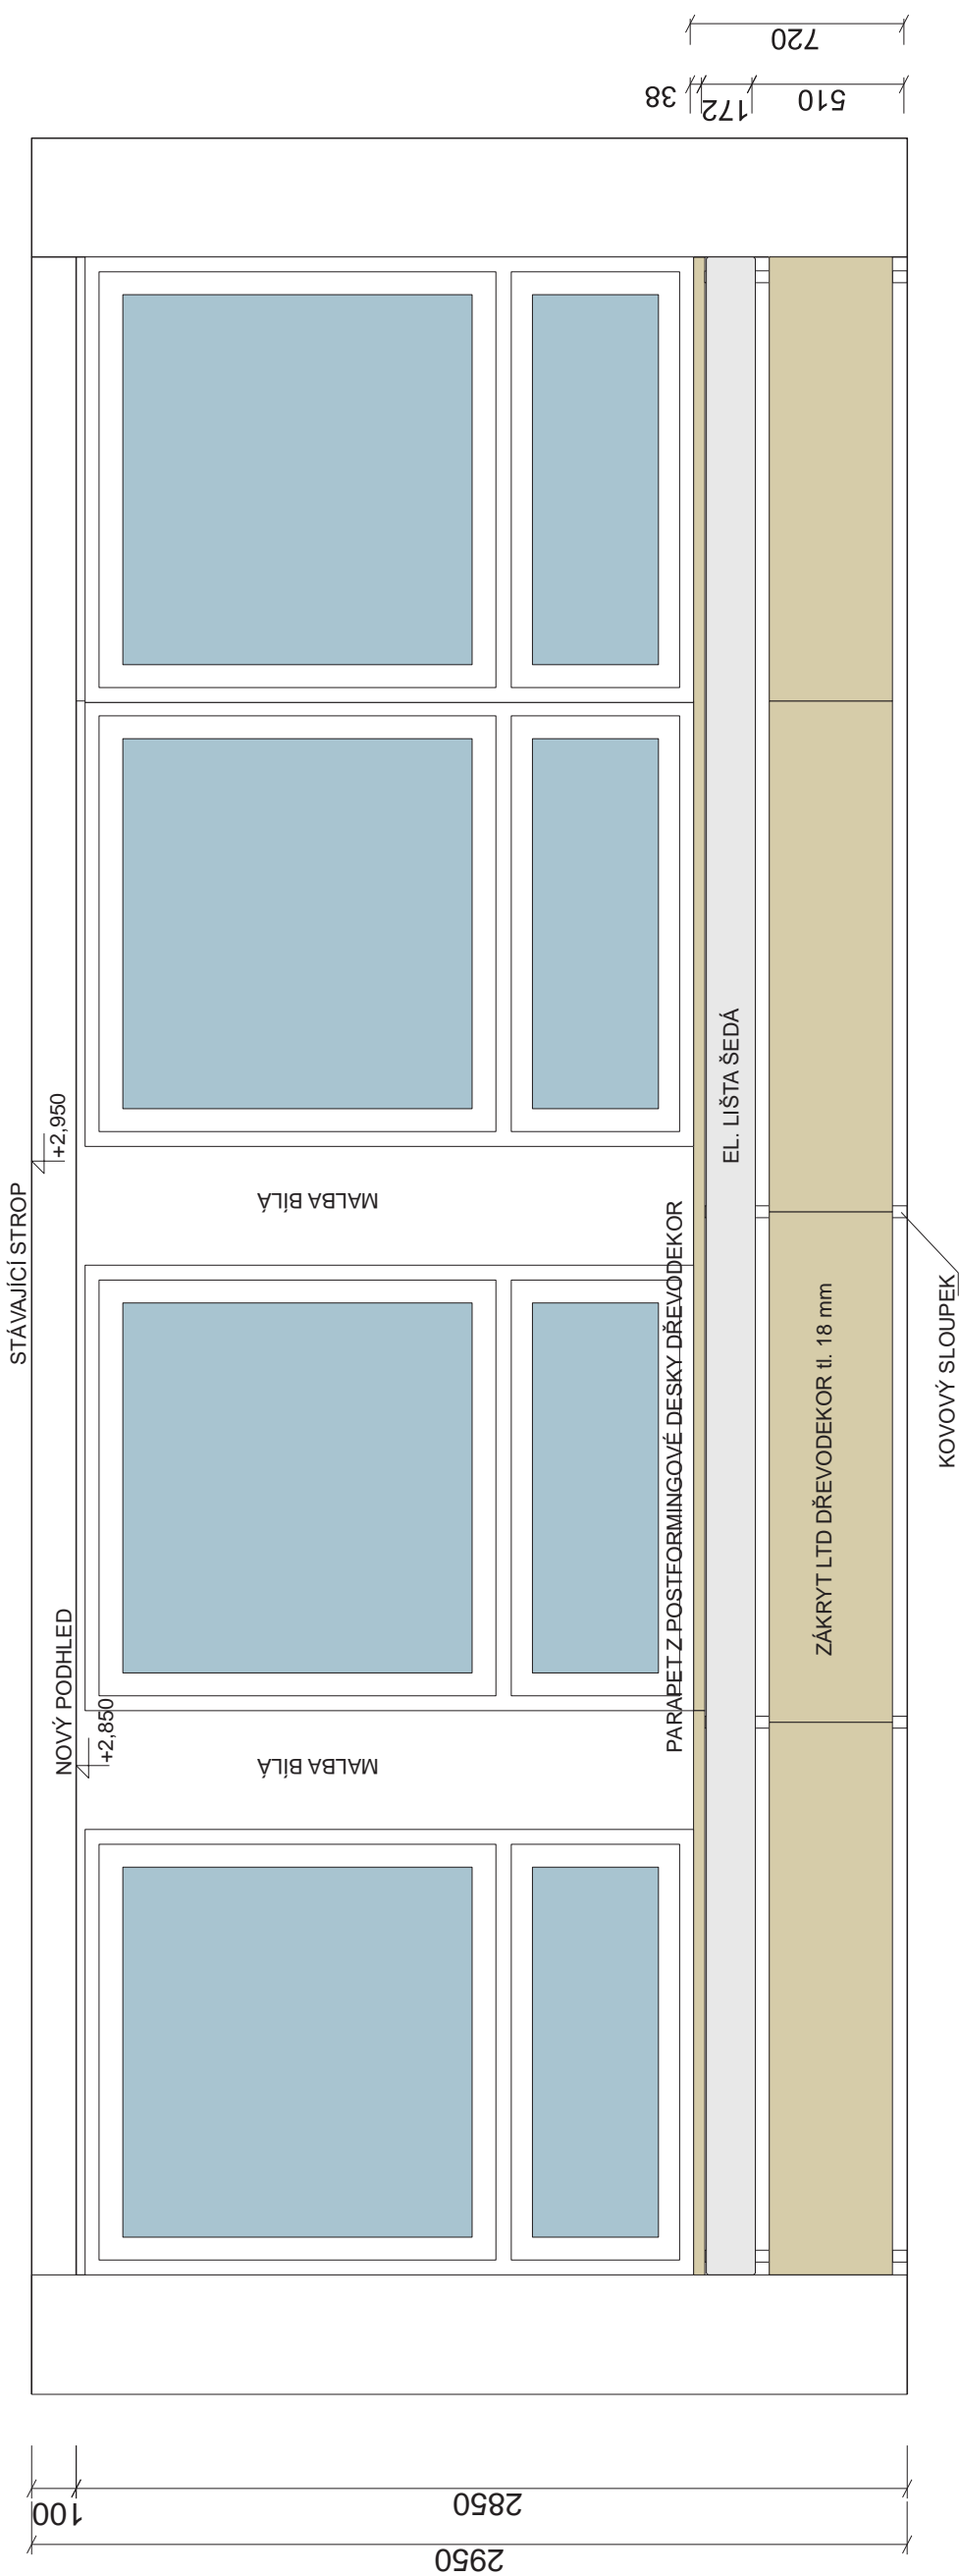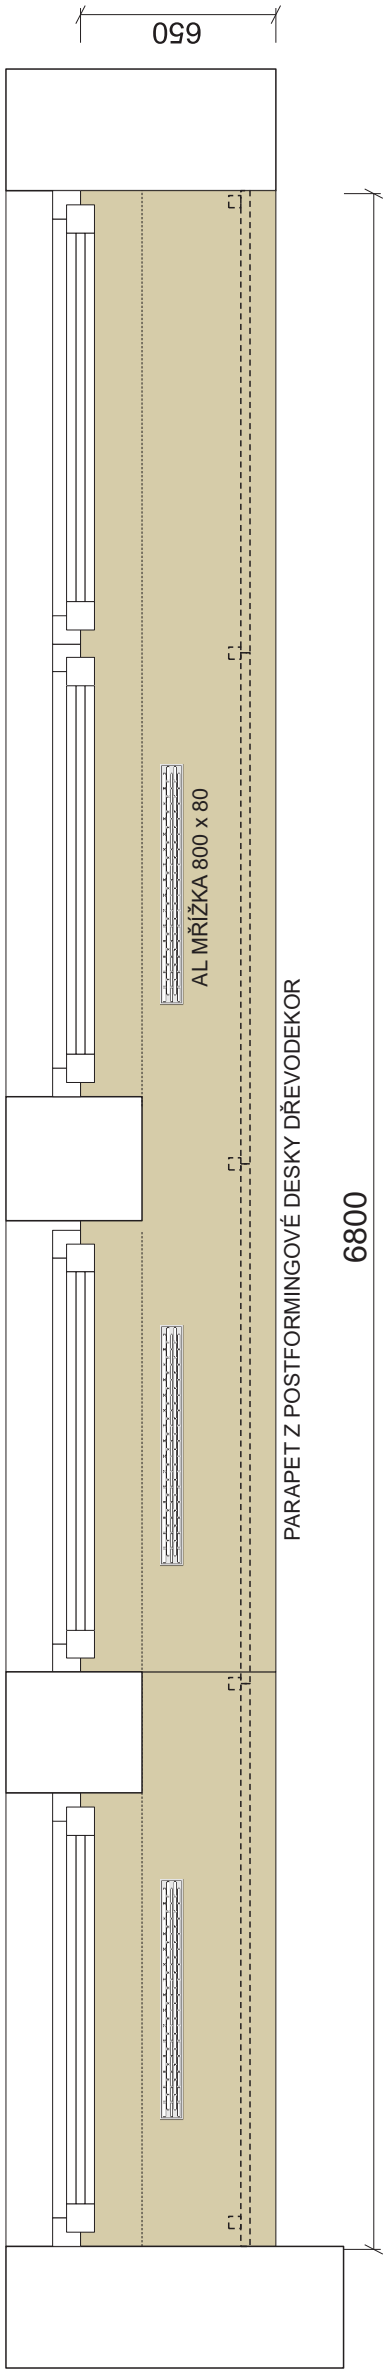

PARAPETY A KRYTÍ RADIÁTORŮ  
M 1 : 25, A 3  
08/23

STĚRKA BETON

20 m2



ZBYTEK PLOCH  
SÁDROKARTON

90,0 m2



TV INTERAKTIVNÍ  
ÚHLOPŘÍČKA 140 cm

1 KS



VESTAVNÝ LED PANEL 600 x 600 mm  
36 W, BÍLÝ RÁM, STMÍVATELNÉ

10 KS




VESTAVNÝ LED PÁSEK 14W / mb, TEPLÁ BÍLÁ

13,5 mb



MALBY, BÍLÉ

198 m2

 

MALBY, ŠEDÉ

12 m2



VINYLOVÁ PODLAHA  
NATUREL BETTER GREY 362

457 X 914 mm

84 m2 650 Kč



SKLÁDACÍ  
STOHOVATELNÝ STŮL  
600 x 500

68 KS





STOHOVATELNÁ  
ŽIDLE 68 KS



AKUSTICKÝ OBKLAD  
330 mm, ŠEDÁ, ŠEDÁ TMAVÁ A ČERVENÁ

74 KS

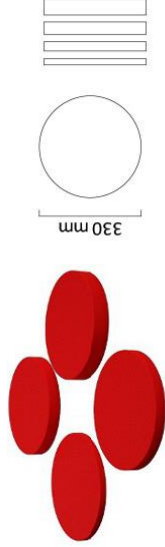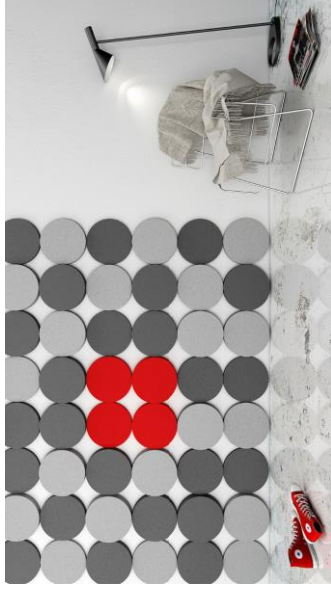

## SOUPIS PRVKŮ



# KOMENTÁŘ

Na základě požadavku vedení Slezské univerzity v Karviné, obj. č. 0903/0020/23, byla zpracována studie pro úpravu interiéru učebny A 217

Učebna má sloužit k výuce s možnou variabilitou rozmístění stolů, podle typu výuky. Aby mohli studenti naslouchat výkladu vyučujícího, nebo spolupracovat ve skupinách. Stávající vybavení je letité a již nevyhovuje požadavkům pro práci, ani reprezentaci univerzity vůči odbornému i obecnému okolí.

Budou vybourány původní obklady stěn. Stěna za tabulí bude opatřena stěrkou ve vzhledu betonu. Na stěně protilehlé a s dveřmi, budou upevněny akustické obklady kruhového tvaru. Ostatní stěny v malbě.

Zvolené židle jsou stohovatelné. Stoly s šedou podstavou a bílou deskou.

Bude odstraněno zářivkové osvětlení. Nové osvětlení je řešeno stmívatelnými vestavnými LED panely. Podlahy budou opatřeny vinylovou krytinou v šedé barvě.

Na stěně se stěrkou bude umístěna bílá tabule s dotykovým projektorem.

Materiálové a barevné řešení - stávající PVC krytinu nahradit novou vinylovou podlahu v šedé barvě.

- nový strop ze sádrokartonu, vymalováno na bílo a červenou ve vyšší pozici.
- nový sedací nábytek - židle stohovatelné s plastovým sedákem. Kování šedé. Stoly bílé na kovových podnožích.
- akustické obklady kruhové v kombinaci dvou šedých a červené barvy.
- stěna za tabulí betonová stěrka.
- ostatní malby bílé.
- nová osvětlovací tělesa, vestavné LED panely s bílým rámem.

- interiérové dveře vyměnit za nové dub, zárubně natřít na bílo.
- nový parapet a obklad radiátorů v dřevodekoru.

- Bourací práce

- obklady stěn z dýhovaných tabulí
- PVC podlahová krytina
- zářivkové osvětlení
- tabule


- Nové konstrukce.

- nové rozvody elektro pro osvětlení,
- nové podhledy ze sádrokartonu.
- položit novou vinylovou podlahu.
- stávající dveře nahradit novými.
- začistit stěnu po bourání obkladů, pomocí perlinky do lepidla a nový štuk.
- nanést stěrku ve vzhledu betonu, vymalovat.
- zkompletovat a osadit křesla a stoly.
- osvětlení pomocí LED panelů.
- upevnit akustické obklady.

- nový parapet a obklad radiátorů.

Všechny rozměry jsou orientační, výrobce nábytku a obkladů provede své přesné měření po demontáži všech stávajících prvků interiéru. Všechny prvky jsou doporučením. Upřesněno bude před realizací.

POPIS

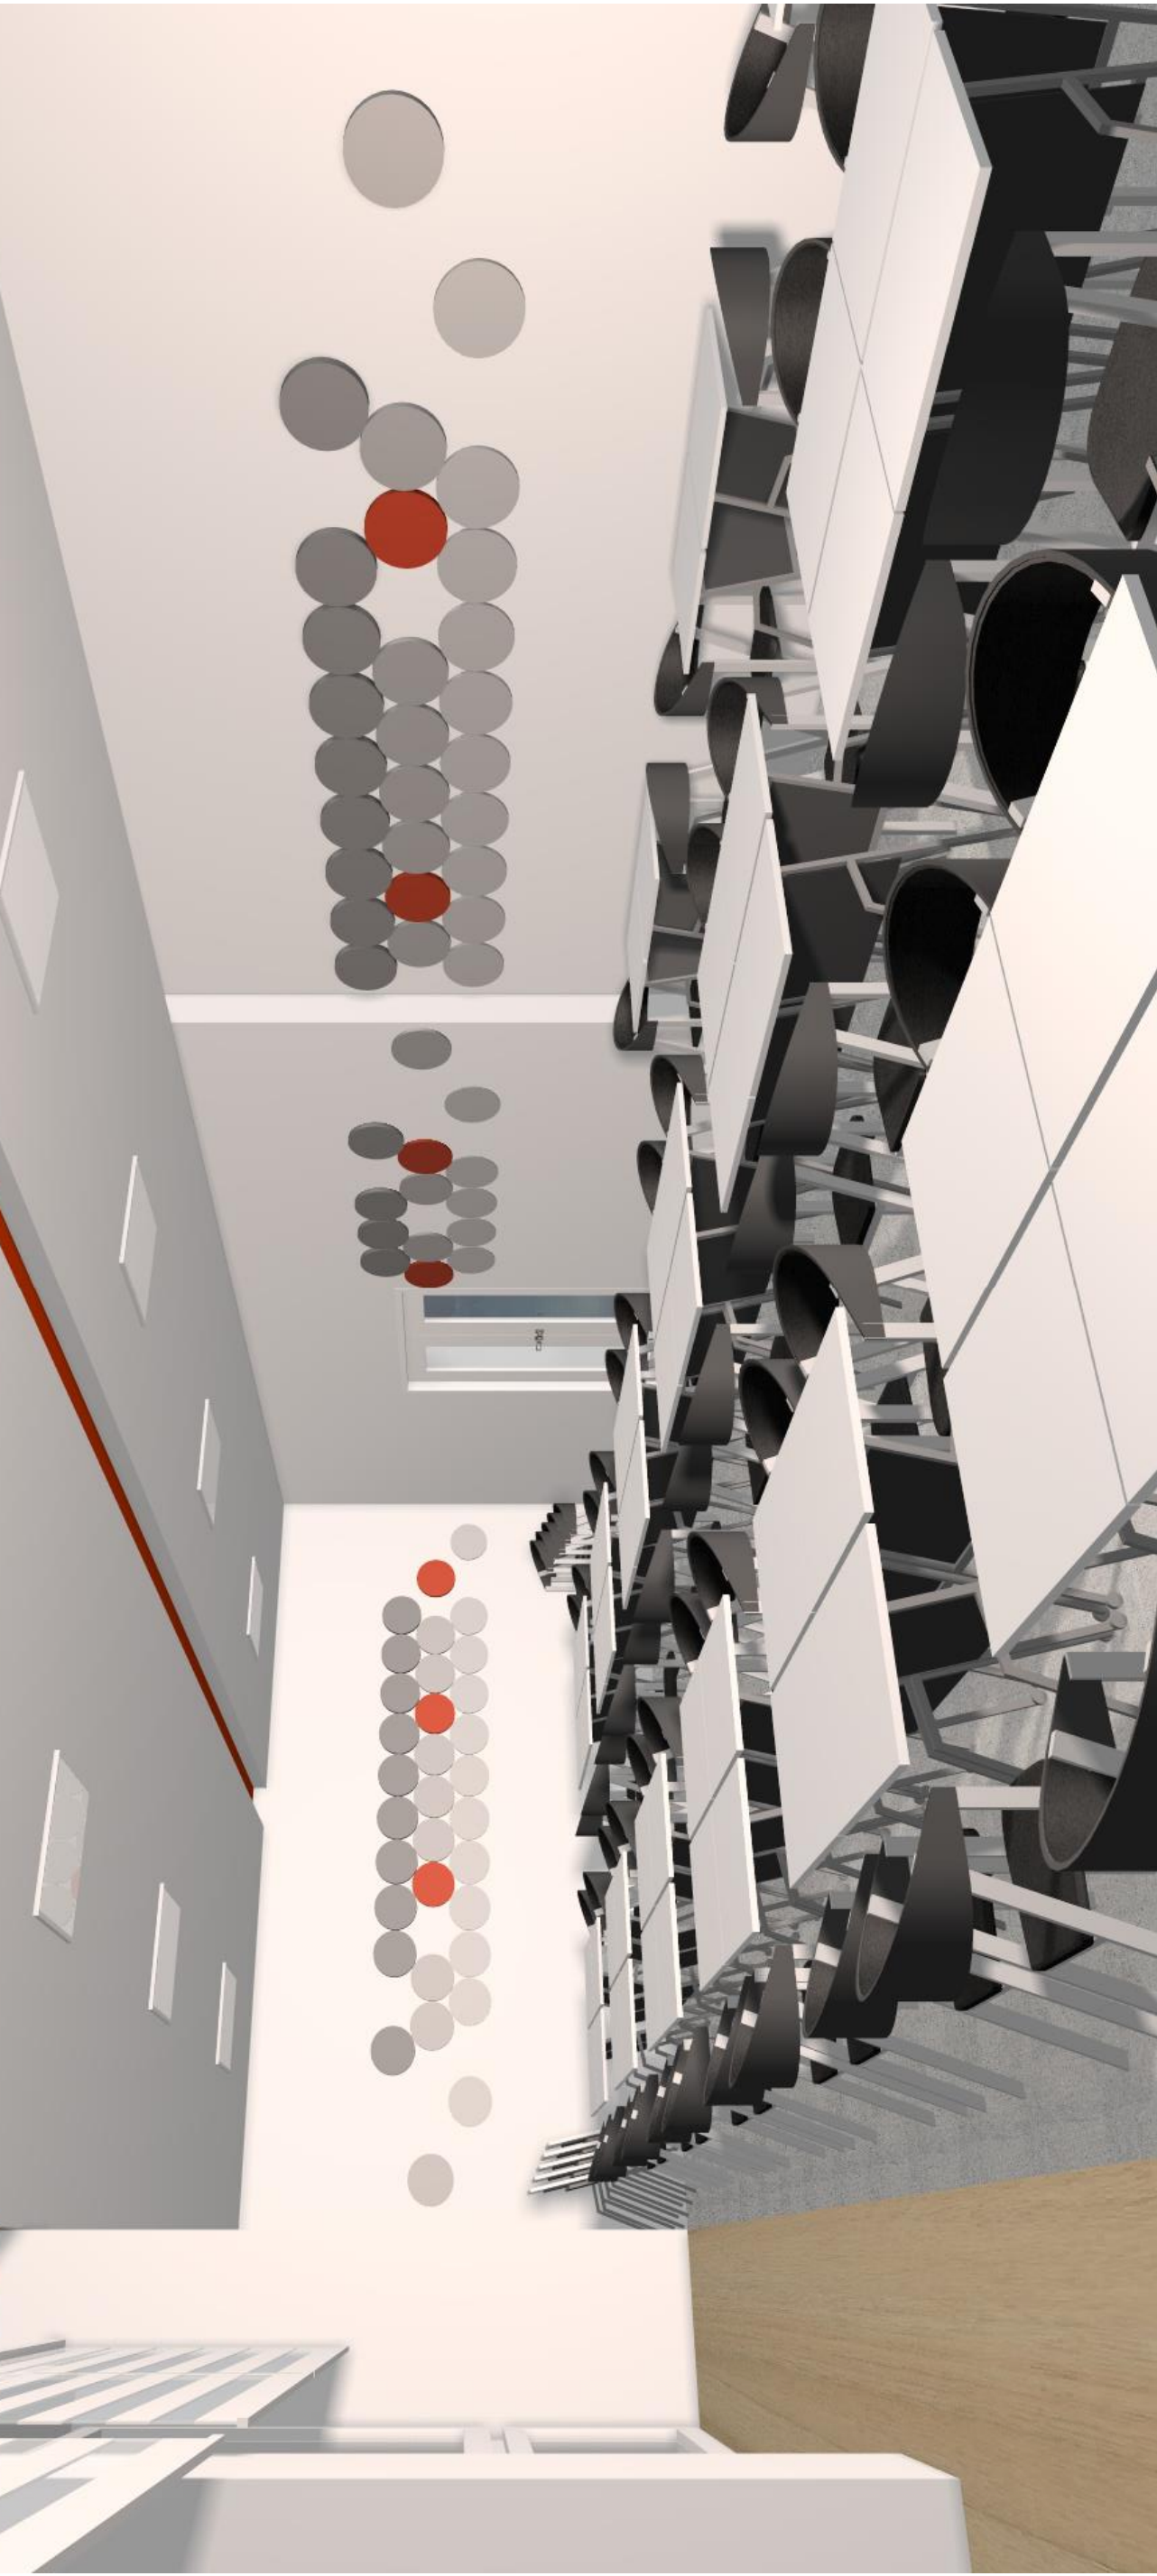

## VIZUALIZACE

UCEBNA A211 - SLEZSKÁ UNIVERZITA KARVINÁ, 08/2023

ARCHITEKTONICKÁ STUDIE







## VIZUALIZACE

UCEBNA A211 - SLEZSKÁ UNIVERZITA KARVINÁ, 08/2023

ARCHITEKTONICKÁ STUDIE



## VIZUALIZACE

UCEBNA A211 - SLEZSKÁ UNIVERZITA KARVINÁ, 08/2023

ARCHITEKTONICKÁ STUDIE



12






## VIZUALIZACE

UCEBNA A211 - SLEZSKÁ UNIVERZITA KARVINÁ, 08/2023



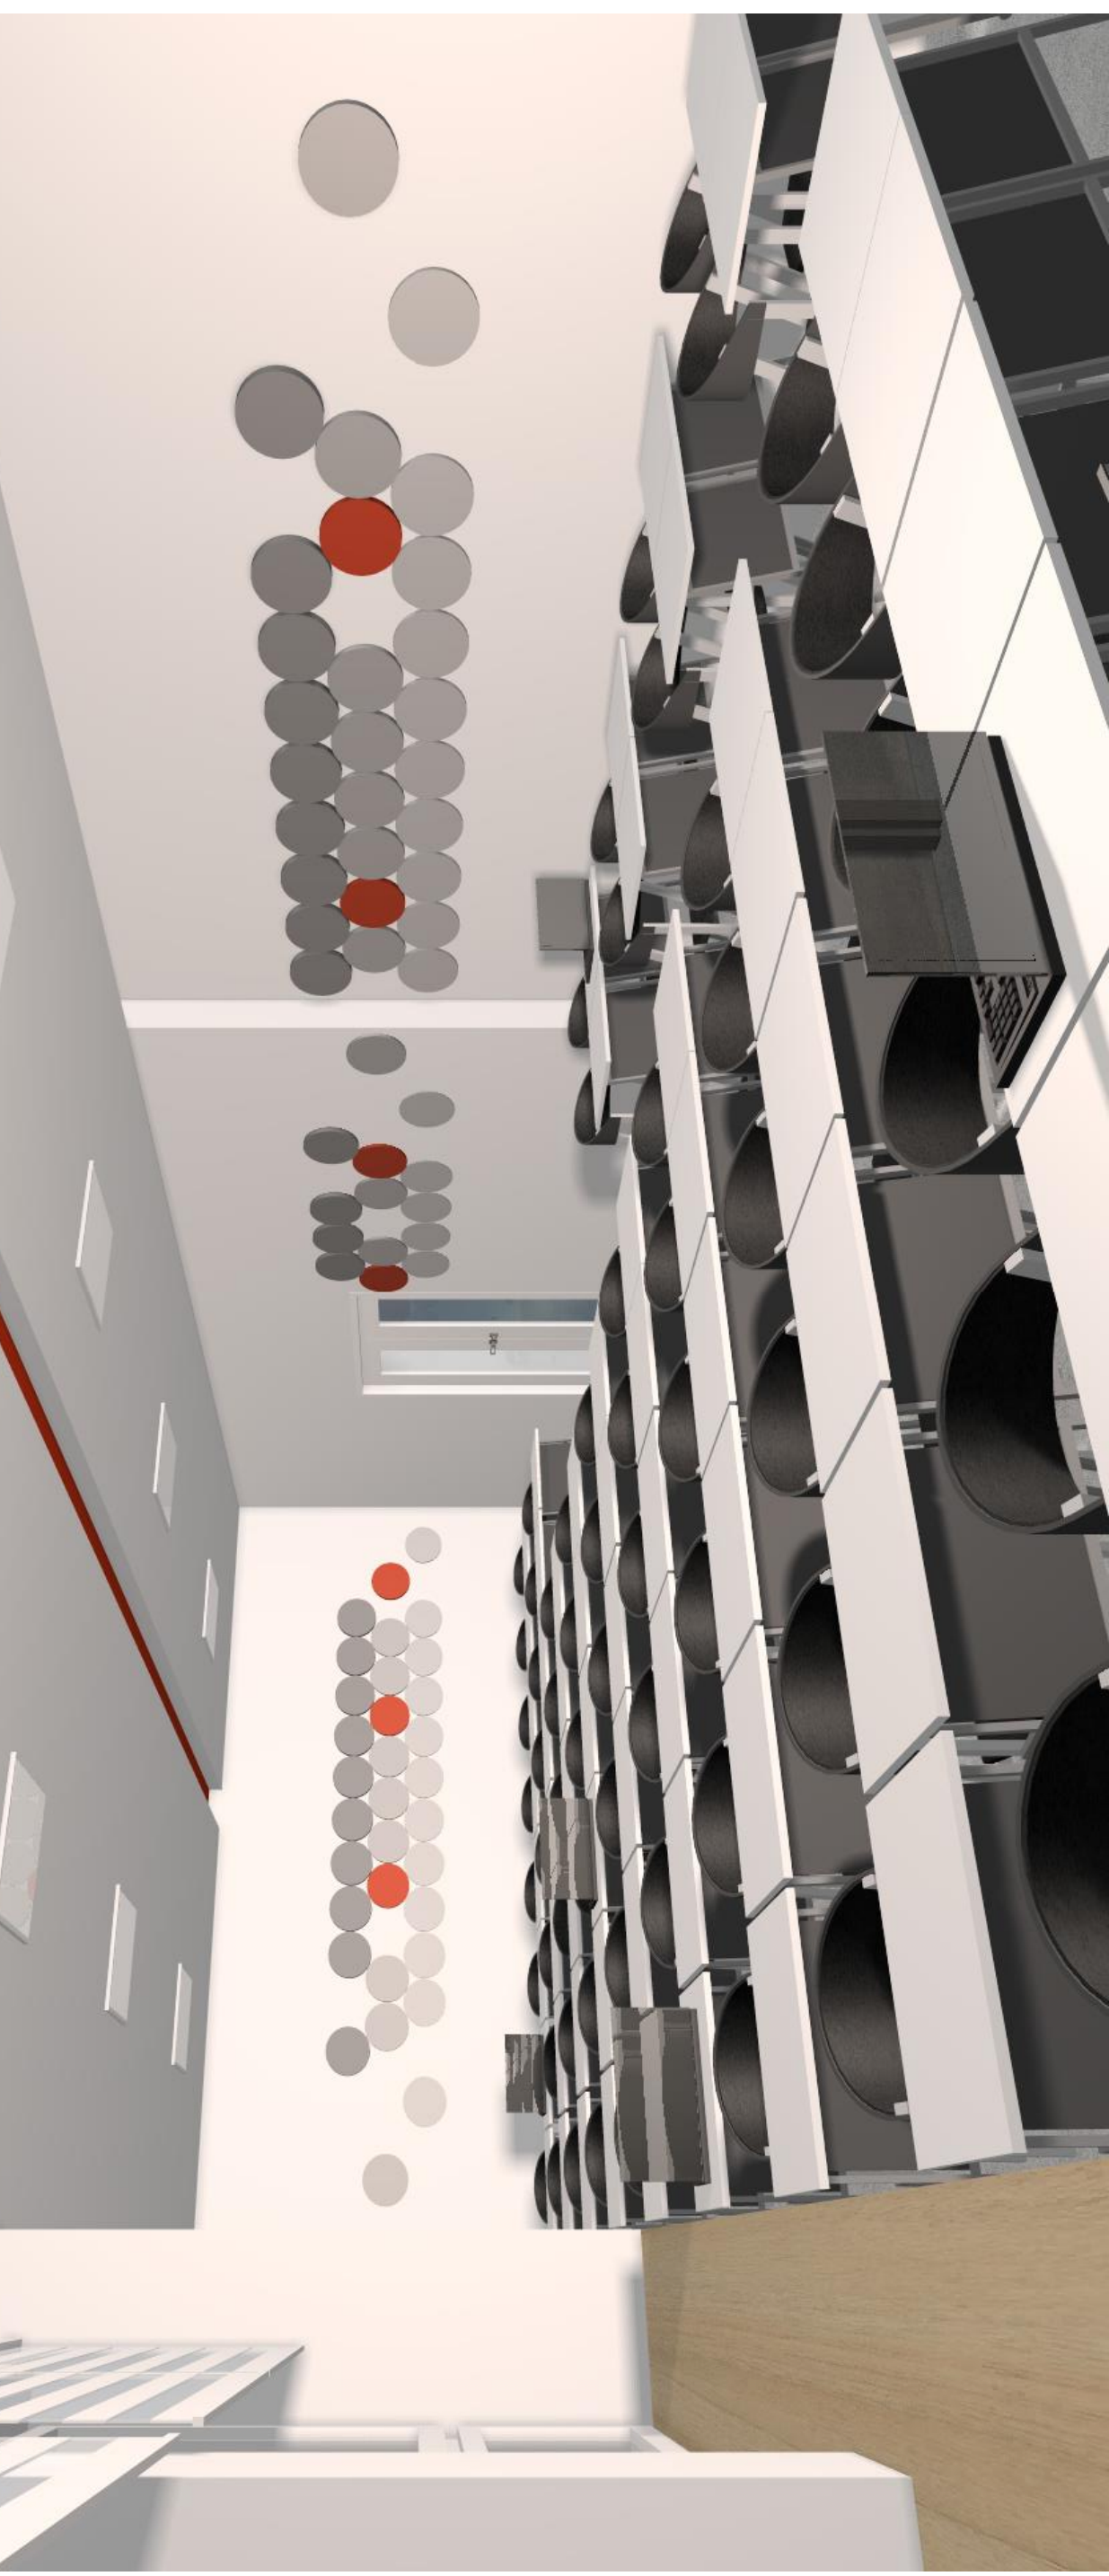

## VIZUALIZACE

UCEBNA A211 - SLEZSKÁ UNIVERZITA KARVINÁ, 08/2023

ARCHITEKTONICKÁ STUDIE







## VIZUALIZACE

**UCEBNA A211 - SLEZSKÁ UNIVERZITA KARVINÁ, 08/2023**

**ARCHITEKTONICKÁ STUDIE**





## VIZUALIZACE

UCEBNA A211 - SLEZSKÁ UNIVERZITA KARVINÁ, 08/2023

ARCHITEKTONICKÁ STUDIE



16





## VIZUALIZACE

UCEBNA A211 - SLEZSKÁ UNIVERZITA KARVINÁ, 08/2023

