

- # AKUSTICKÉ OBKLAY A STĚRKA

- BOURANÉ KONSTRUKCE

- 8 KS stül 800 x 800

- 1 KS tabule bílá na lyžínách

- 1 KS křeslo za katedru na kolečkách

- 1 KS stůl 600 x 1400, katedra

- 36 KS židle studentské stohovatelné

- 36 KS židle studentské stohovatelné

**PŮDORYS - NOVÝ STAV**  
**USTAVENÍ 1**  
**M 1 : 50, A 3**  
**08/23**




— AKUSTICKÉ OBKLAY A STĚRKA

- - - BOURANÉ KONSTRUKCE

- |       |                          |       |                                |
|-------|--------------------------|-------|--------------------------------|
| 18 KS | stůl 800 x 800           | 1 KS  | tabule bílá na lyžinách        |
|       |                          | 1 KS  | křeslo za katedru na kolečkách |
| 1 KS  | stůl 600 x 1400, katedra | 36 KS | židle studentské stohovatelné  |


PŮDORYS - NOVÝ STAV  
USTAVENÍ 2  
M 1 : 50, A 3  
08/23

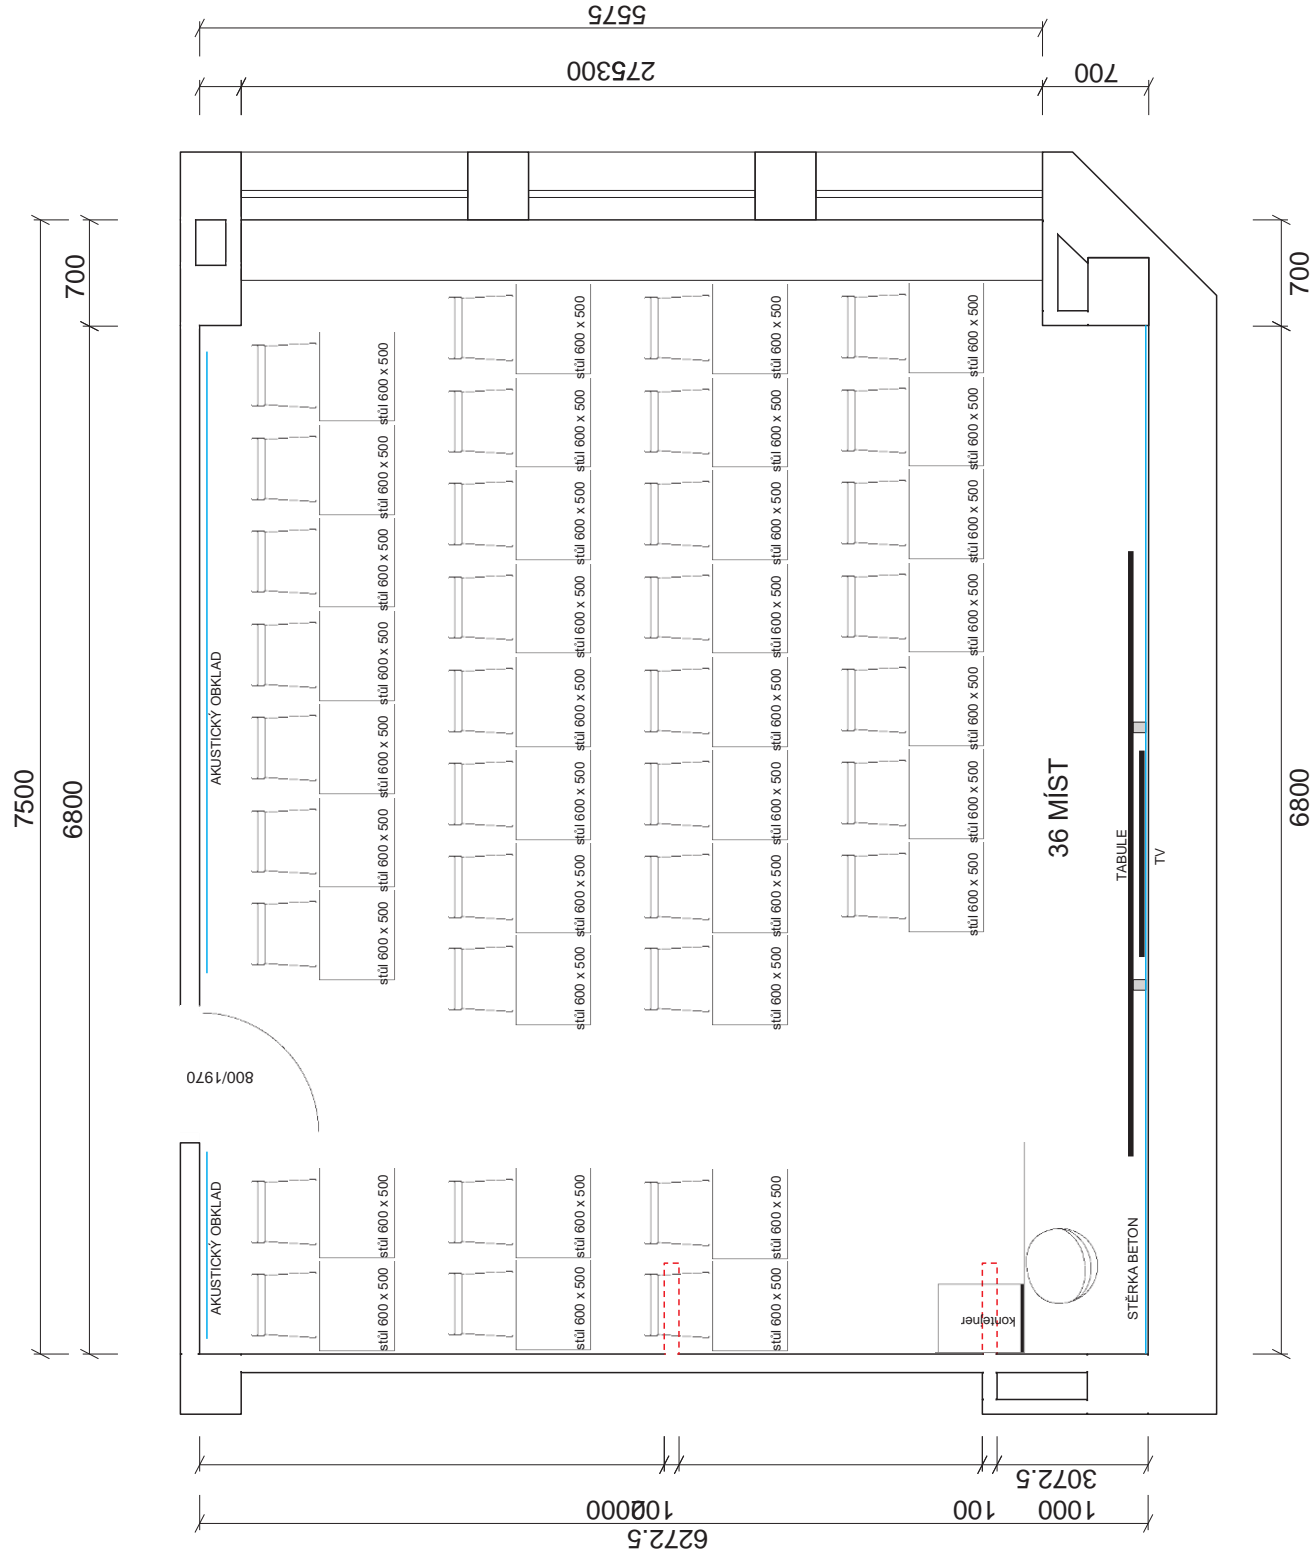

- AKUSTICKÉ OBKLAJ A STĚRKA
- BOURANÉ KONSTRUKCE

- |       |                          |       |                                |
|-------|--------------------------|-------|--------------------------------|
| 36 KS | stůl 600 x 500           | 1 KS  | tabule bílá na lyžínách        |
| 1 KS  | stůl 600 x 1400, katedra | 1 KS  | křeslo za katedru na kolečkách |
|       |                          | 36 KS | židle studentské stohovatelné  |

**PŮDORYS - NOVÝ STAV**  
**USTAVENÍ 3**  
**M 1 : 50, A 3**  
**08/23**

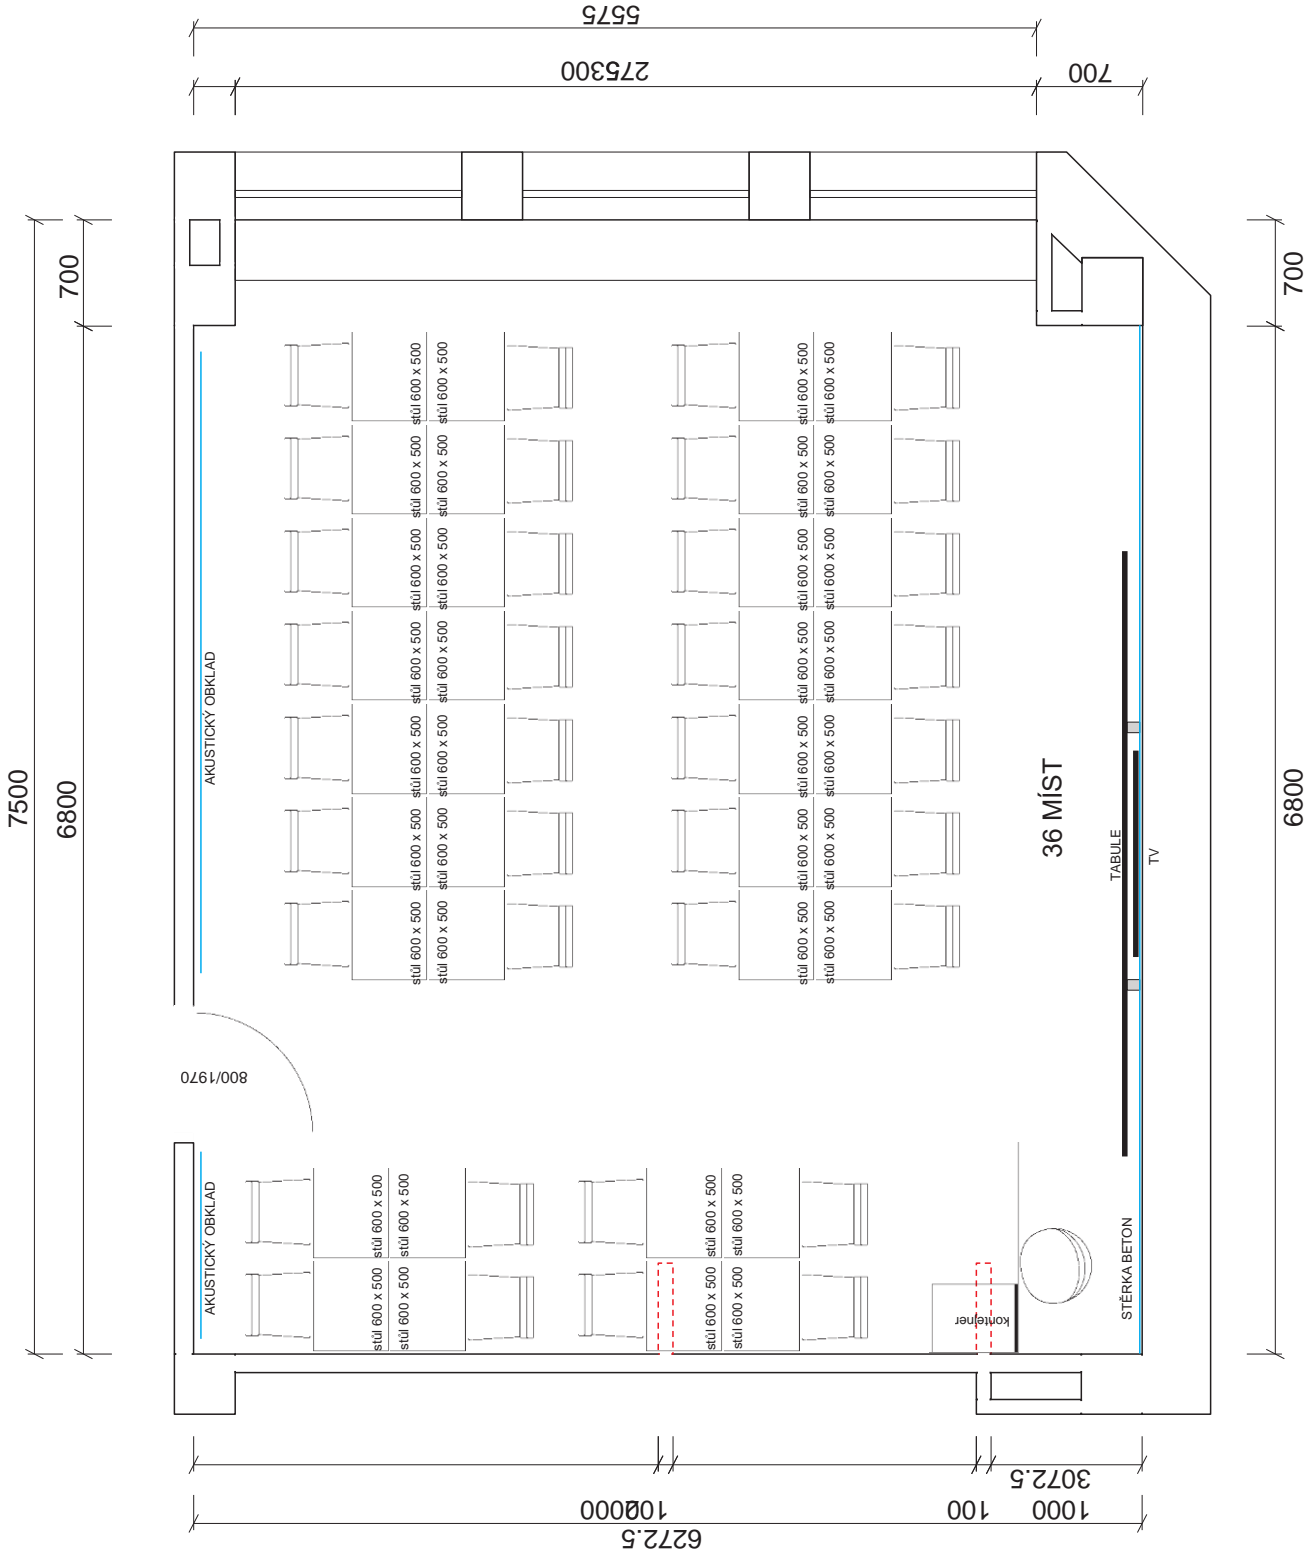

AKUSTICKÉ OBKLAY A STĚRKA

BOURANÉ KONSTRUKCE

1 KS tabule bílá na lyžinách


1 KS křeslo za katedru na kolečkách

36 KS židle studentské stohovatelné

36 KS stůl 600 x 500

1 KS stůl 600 x 1400, katedra


PŮDORYS - NOVÝ STAV  
USTAVENÍ 4  
M 1 : 50, A 3  
08/23

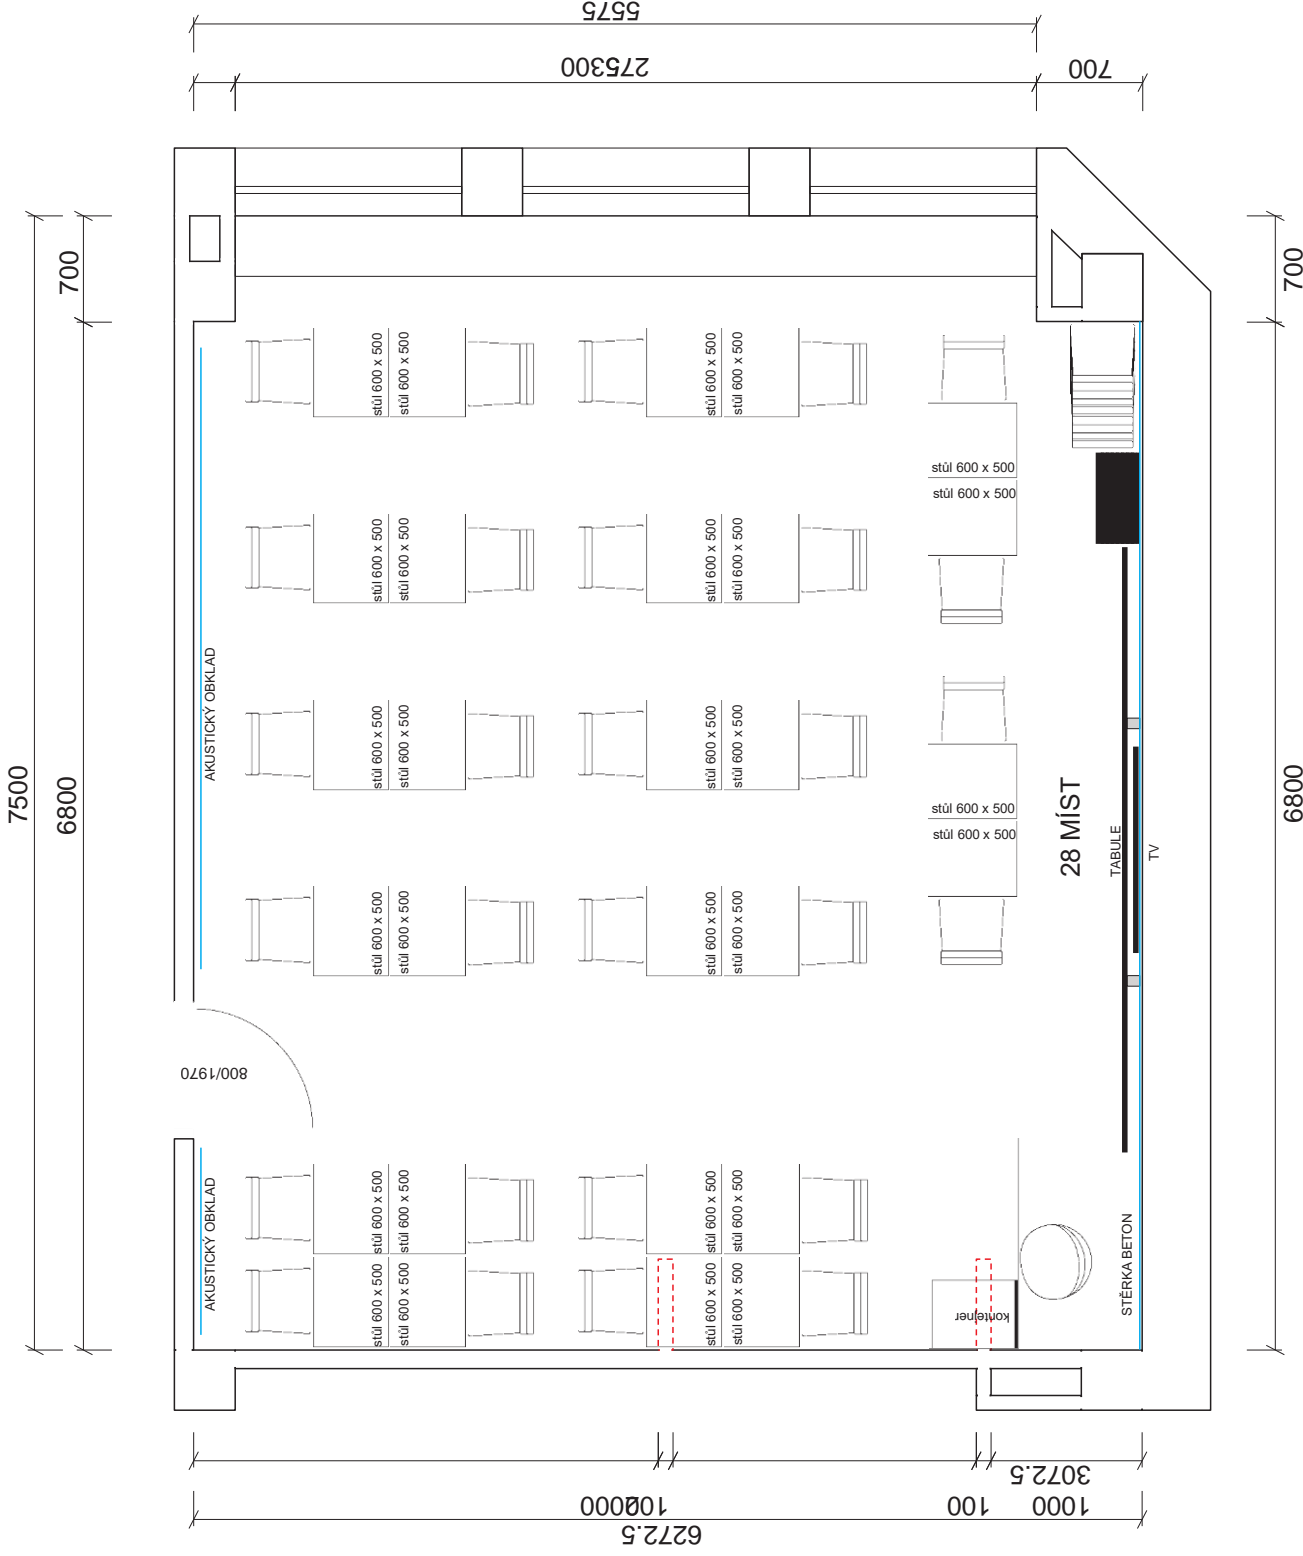

- AKUSTICKÉ OBKLAY A STĚRKA
- BOURANÉ KONSTRUKCE

- 1 KS tabule bílá na lyžinách
- 1 KS křeslo za katedru na kolečkách
- 36 KS stůl 600 x 500
- 36 KS židle studentské stohovatelné

PŮDORYS - NOVÝ STAV  
USTAVENÍ 5  
M 1 : 50, A 3  
08/23


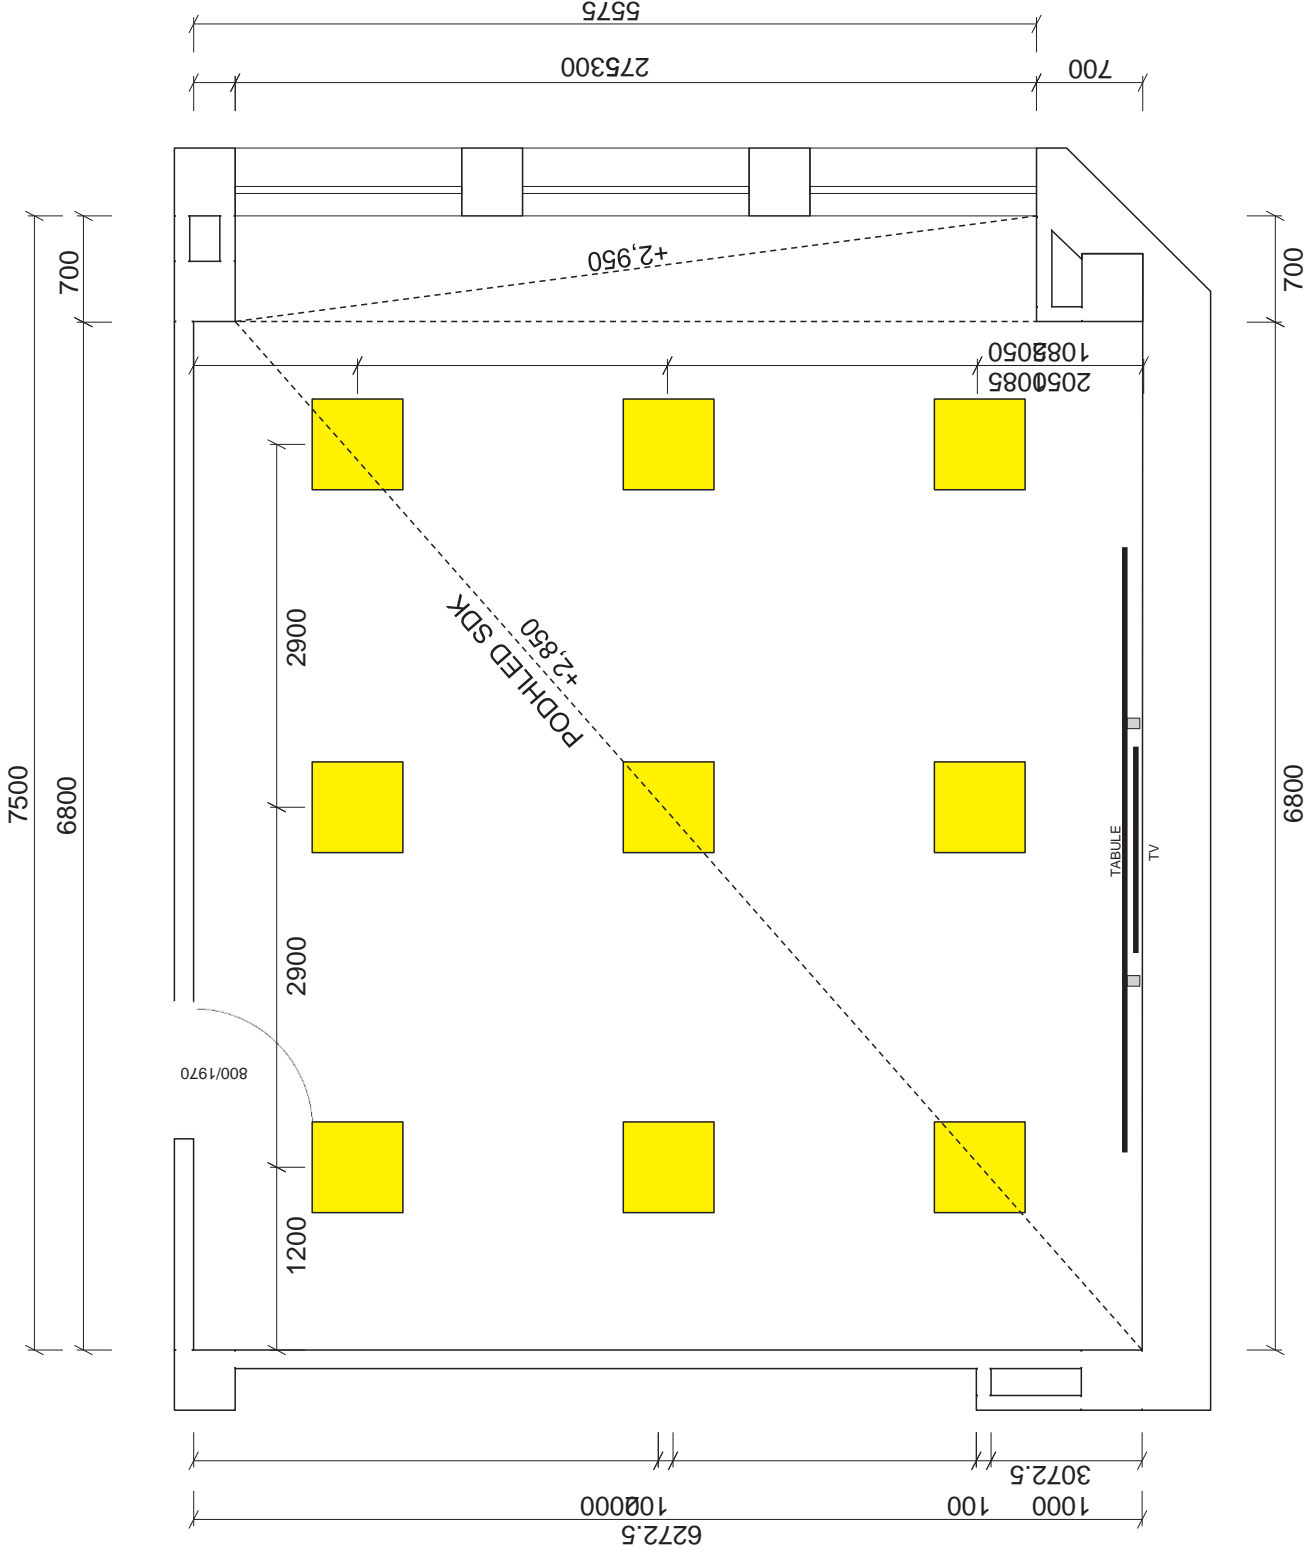


9 KS



LED PANEL VESTAVNÝ 600 x 600 mm 36 W,  
BÍLÝ RÁM, TEPLÁ BÍLÁ, STMÍVATELNÝ

PODHLÉDY A SVĚTLA  
M 1 : 50, A 3  
08/23

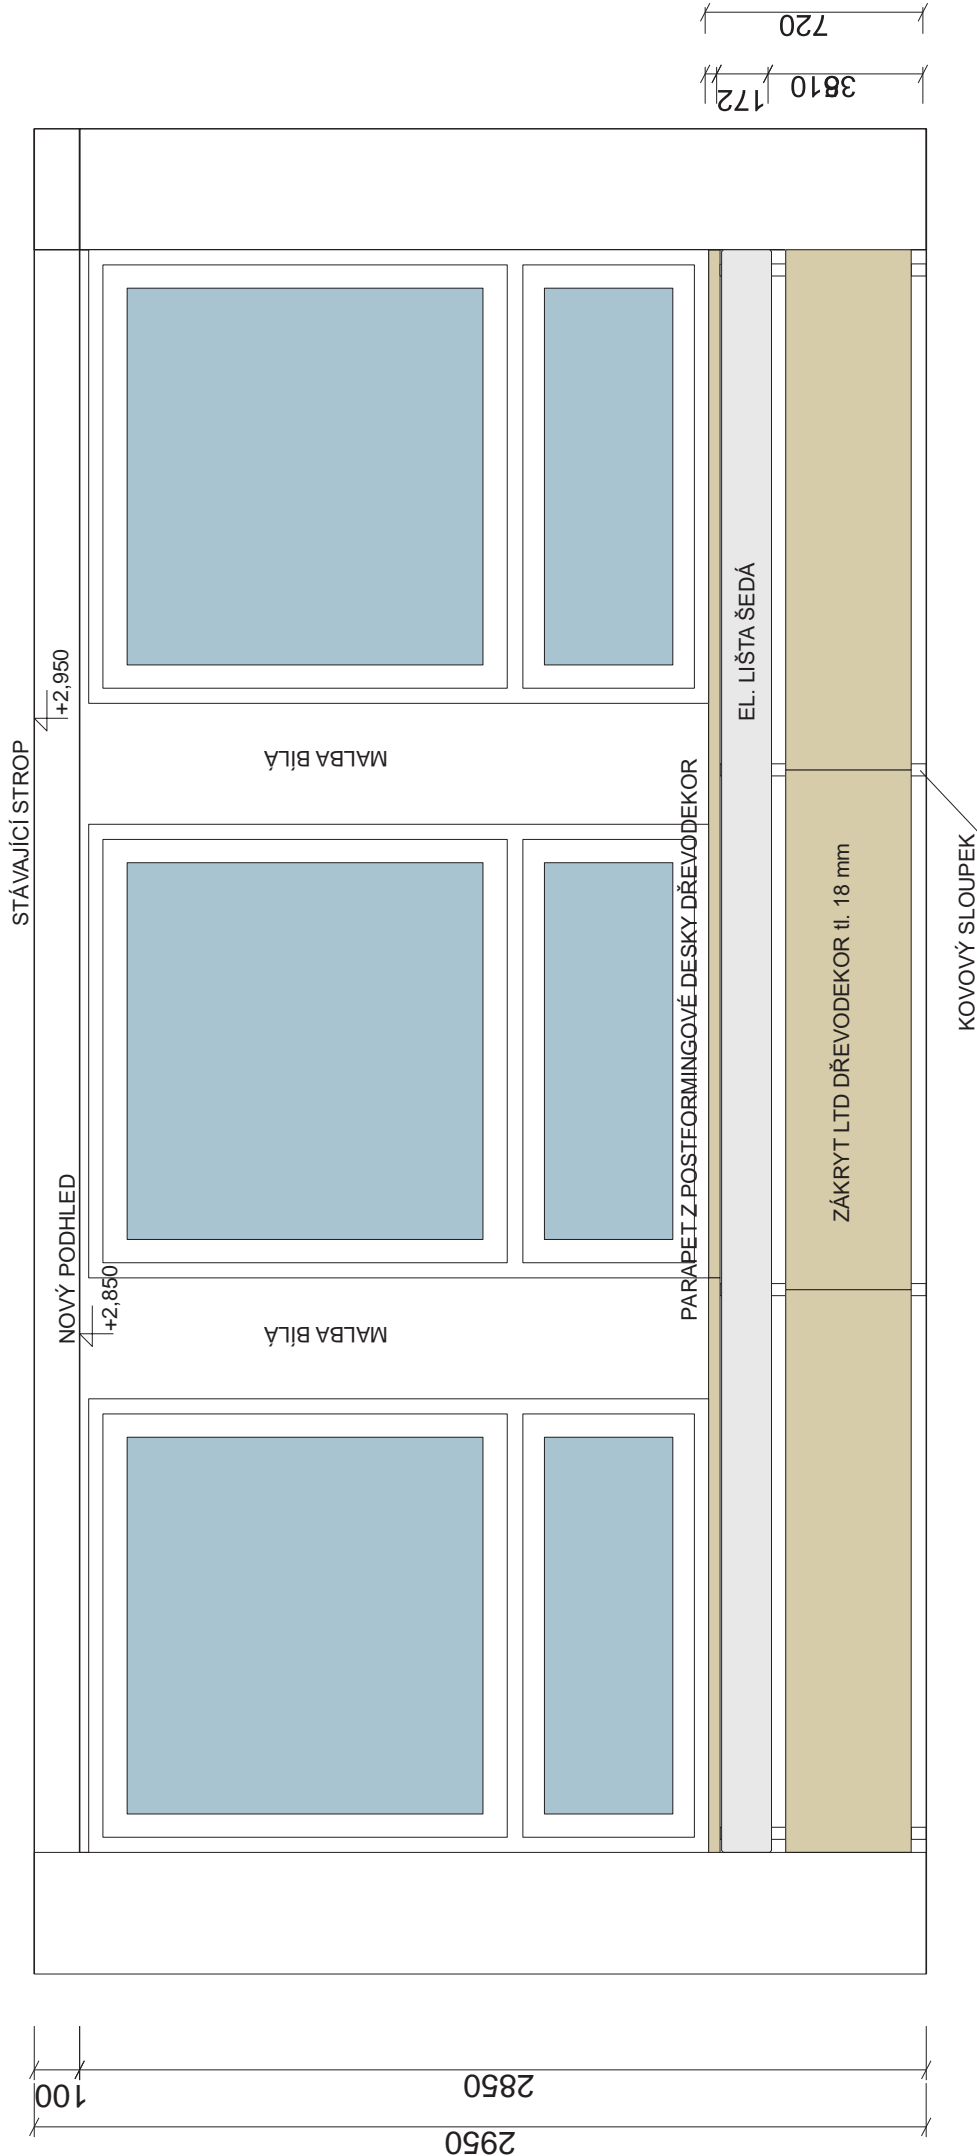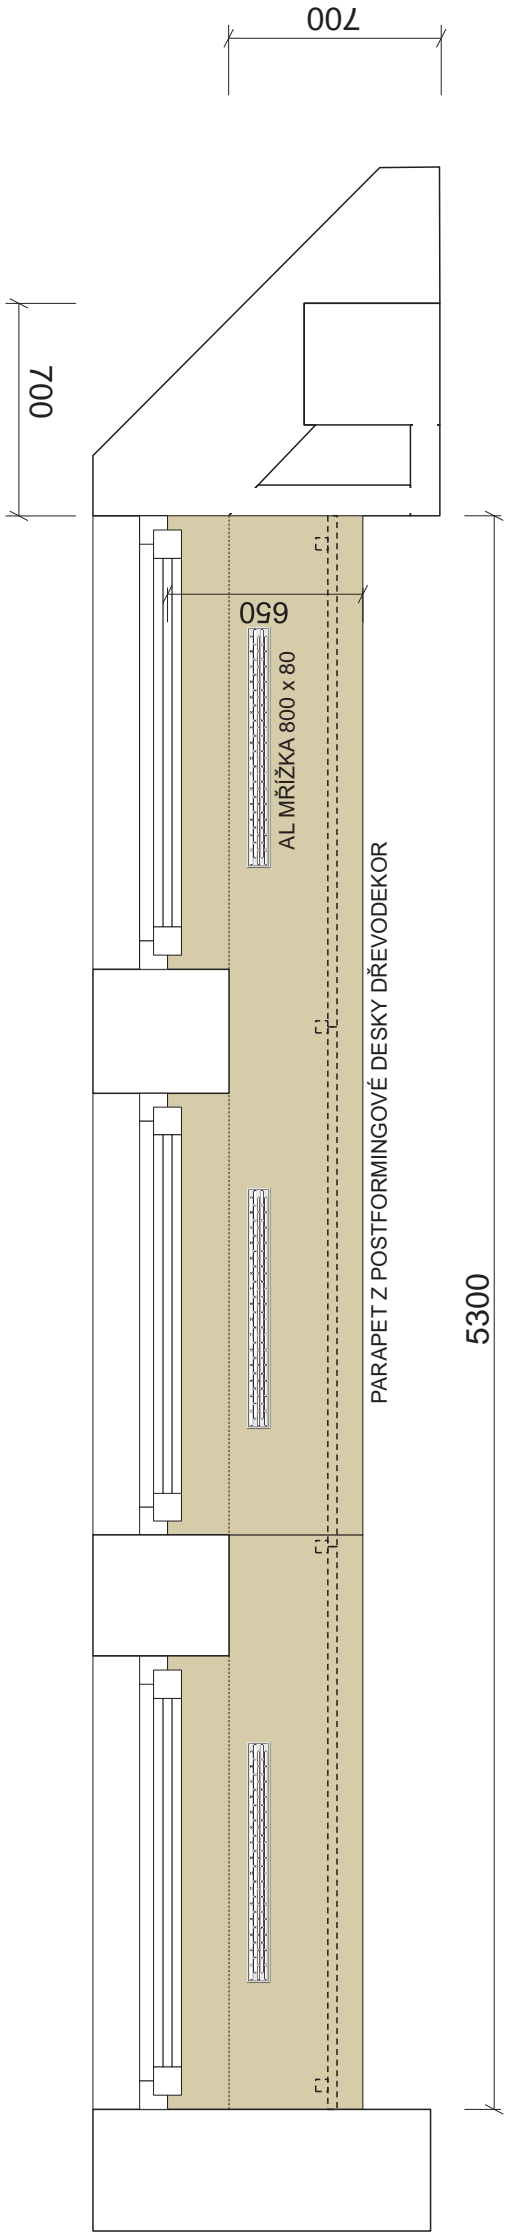

- LTD DŘEVODEKOR
- MALBA ŠEDÁ

PARAPETY A KRYTÍ RADIÁTORŮ  
M 1 : 25, A 3  
08/23




STĚRKA BETON


22 m2



MALBY, BÍLÉ  
106 m2

 

DVEŘE / L 80 DUB

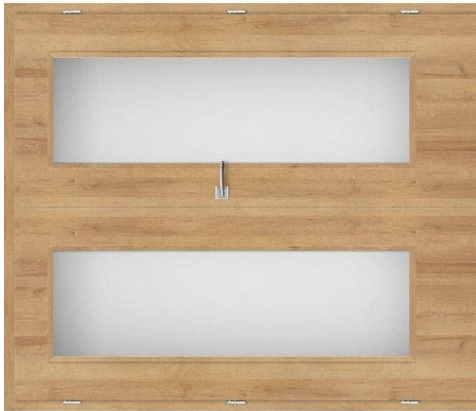

TV INTERAKTIVNÍ  
ÚHLOPŘÍČKA 220 cm  
1 KS



PŘÍSAZENÝ LED PANEL 600 x 600 mm  
36 W, HLINÍKOVÝ RÁM, STMÍVATELNĚ  
9 KS



KŘESLA NA KOLEČKÁCH, PODNOŽ ČERNÁ,  
ČALOUN TYRKYSOVÝ

1 KS



ZELENÁ



PARAPET A KRYTÍ RADIÁTORU  
LTD DŘEVODEKOR  
EGGER  
DUB HAMILTON PŘÍRODNÍ  
H 3303 ST 10



VINYLOVÁ PODLAHA  
NATUREL BETTER GREY 362  
457 X 914 mm  
47 m2 650 Kč



ŽIDLE A LAVICE  
36 PÁRŮ



ZELENÁ



AKUSTICKÝ OBKLAD  
660 x 330 , ŠEDÁ A ZELENÁ  
40 KS



ZELENÁ



ŠEDÁ



## SOUPIS PRVKŮ



# KOMENTÁŘ

Na základě požadavku vedení Slezské univerzity v Karviné, obj. č. 0903/0020/23, byla zpracována studie pro úpravu interiéru učebny A 211

Učebna má sloužit k výuce s možnou variabilitou rozmístění stolů, podle typu výuky. Aby mohli studenti naslouchat výkladu vyučujícího, nebo spolupracovat ve skupinách. Stávající vybavení je letité a již nevyhovuje požadavkům pro práci, ani reprezentaci univerzity vůči odbornému i obecnému okolí.

Budou vybourány původní skříňě včetně zděných bočnic a umyvadlo a keramický obklad.

Stěna za tabulí bude opatřena stěrkou ve vzhledu betonu. Na stěně protilehlé, s dveřmi, budou upevněny akustické obklady oválného tvaru. Ostatní stěny v malbě. Zvolené židle jsou stohovatelné. Stoly s šedou podstavou a deskou v zelené barvě, jsou takéž stohovatelné.

Bude odstraněno zářivkové osvětlení. Nové osvětlení je řešeno stmívatelnými přisazenými LED panely. Podlahy budou opatřeny vinylovou krytinou v šedé barvě. Na stěně se stěrkou bude umístěna bílá tabule triptych na pylonech. Za ní na stěně LED displej.

Materiálové a barevné řešení - stávající PVC krytinu nahradit novou vinylovou podlahu v šedé barvě.

- nový strop ze sádrokartonu, vymalováno na bílo.
- nový sedací nábytek - židle stohovatelné se zeleným sedákem. Kování šedé. Stoly se zelenými deskami na kovových podnožích.
- akustické obklady oválné v kombinaci šedé a zelené barvy.
- stěna za tabulí betonová stěrka.
- ostatní malby bílé.
- nová osvětlovací tělesa, přisazené LED panely s hliníkovým rámem.

- interiérové dveře vyměnit za nové dub, zárubně natřít nabílo.
- nový parapet a obklad radiátorů v dřevodekoru.

- Bourací práce

- vestavěné skříňě, včetně zděných bočnic
- umyvadlo a keramický obklad
- PVC podlahová krytina
- zářivkové osvětlení
- tabule


- Nové konstrukce.

- nové rozvody elektro pro osvětlení, a zapojení displeje.
- nové podhledy ze sádrokartonu.
- položit novou vinylovou podlahu.
- stávající dveře nahradit novými.
- začistit stěnu po bourání příček a keramických obkladů, pomocí perlinky do lepidla a nový štuk.
- nanést stěrku ve vzhledu betonu, vymalovat.
- kompletovat a osadit křesla a stoly.
- osvětlení pomocí LED panelů.
- upevnit akustické obklady.

- namontovat a zprovoznit informační displej
- nový parapet a obklad radiátorů.

Všechny rozměry jsou orientační, výrobce nábytku a obkladů provede své přesné měření po demontáži všech stávajících prvků interiéru. Všechny prvky jsou doporučením. Upřesněno bude před realizací.

POPIS

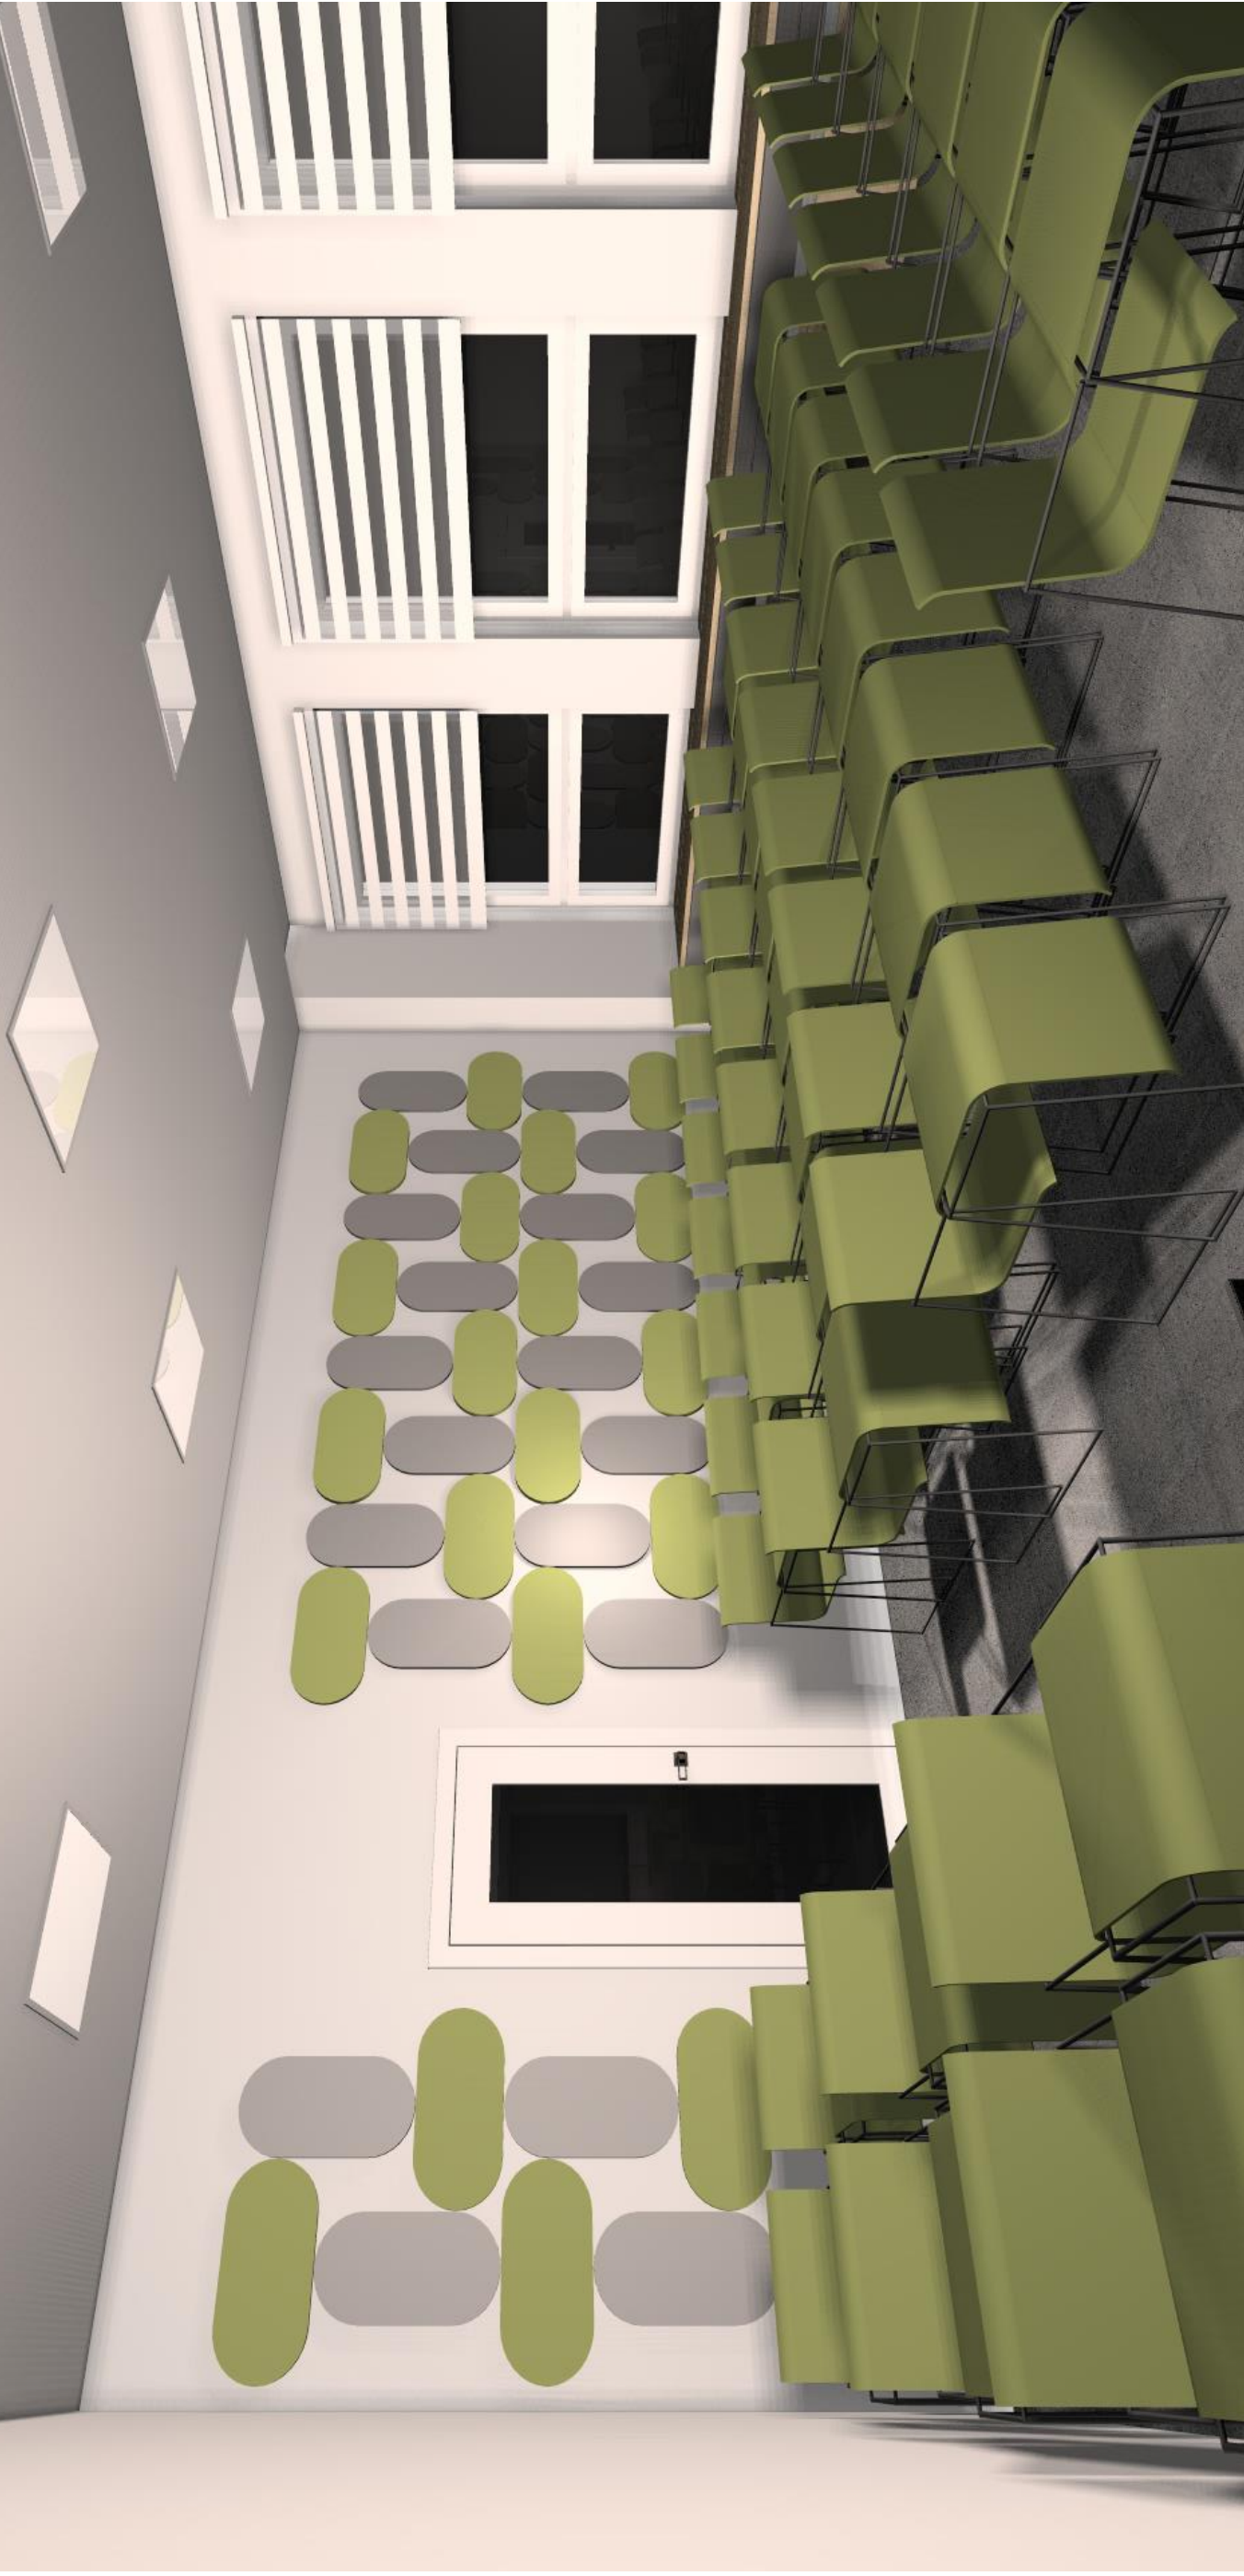

## VIZUALIZACE


UCEBNA A217 - SLEZSKÁ UNIVERZITA KARVINÁ, 08/2023

ARCHITEKTONICKÁ STUDIE




10



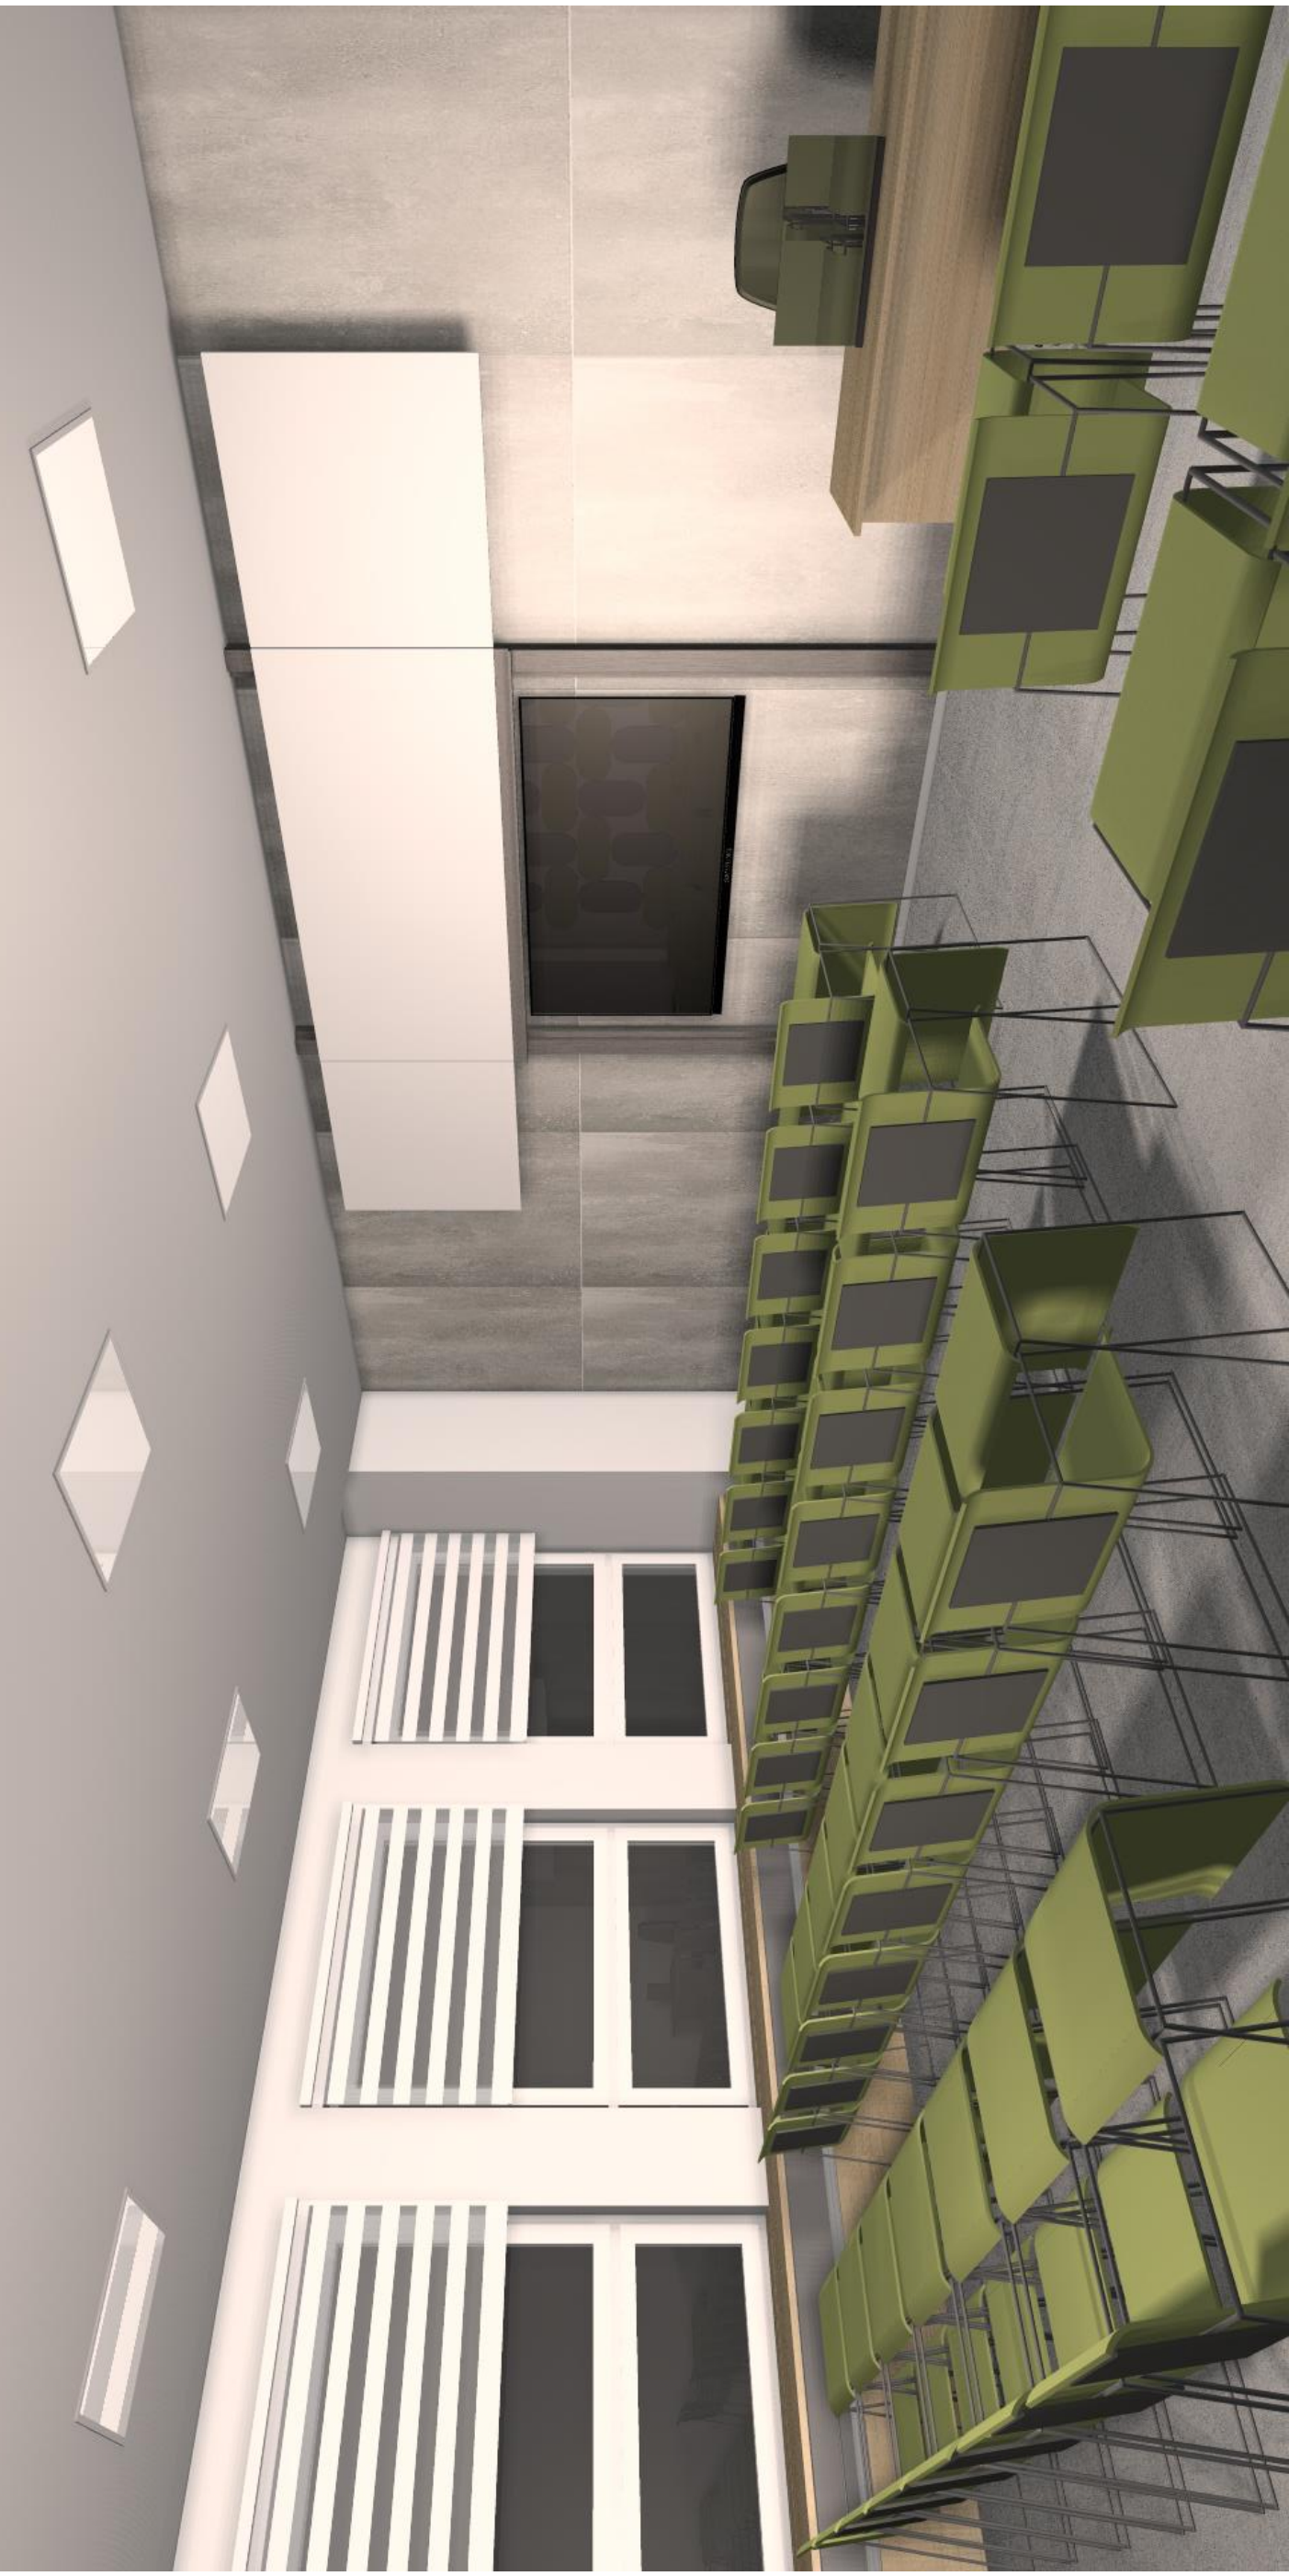

## VIZUALIZACE

UCEBNA A217 - SLEZSKÁ UNIVERZITA KARVINÁ, 08/2023

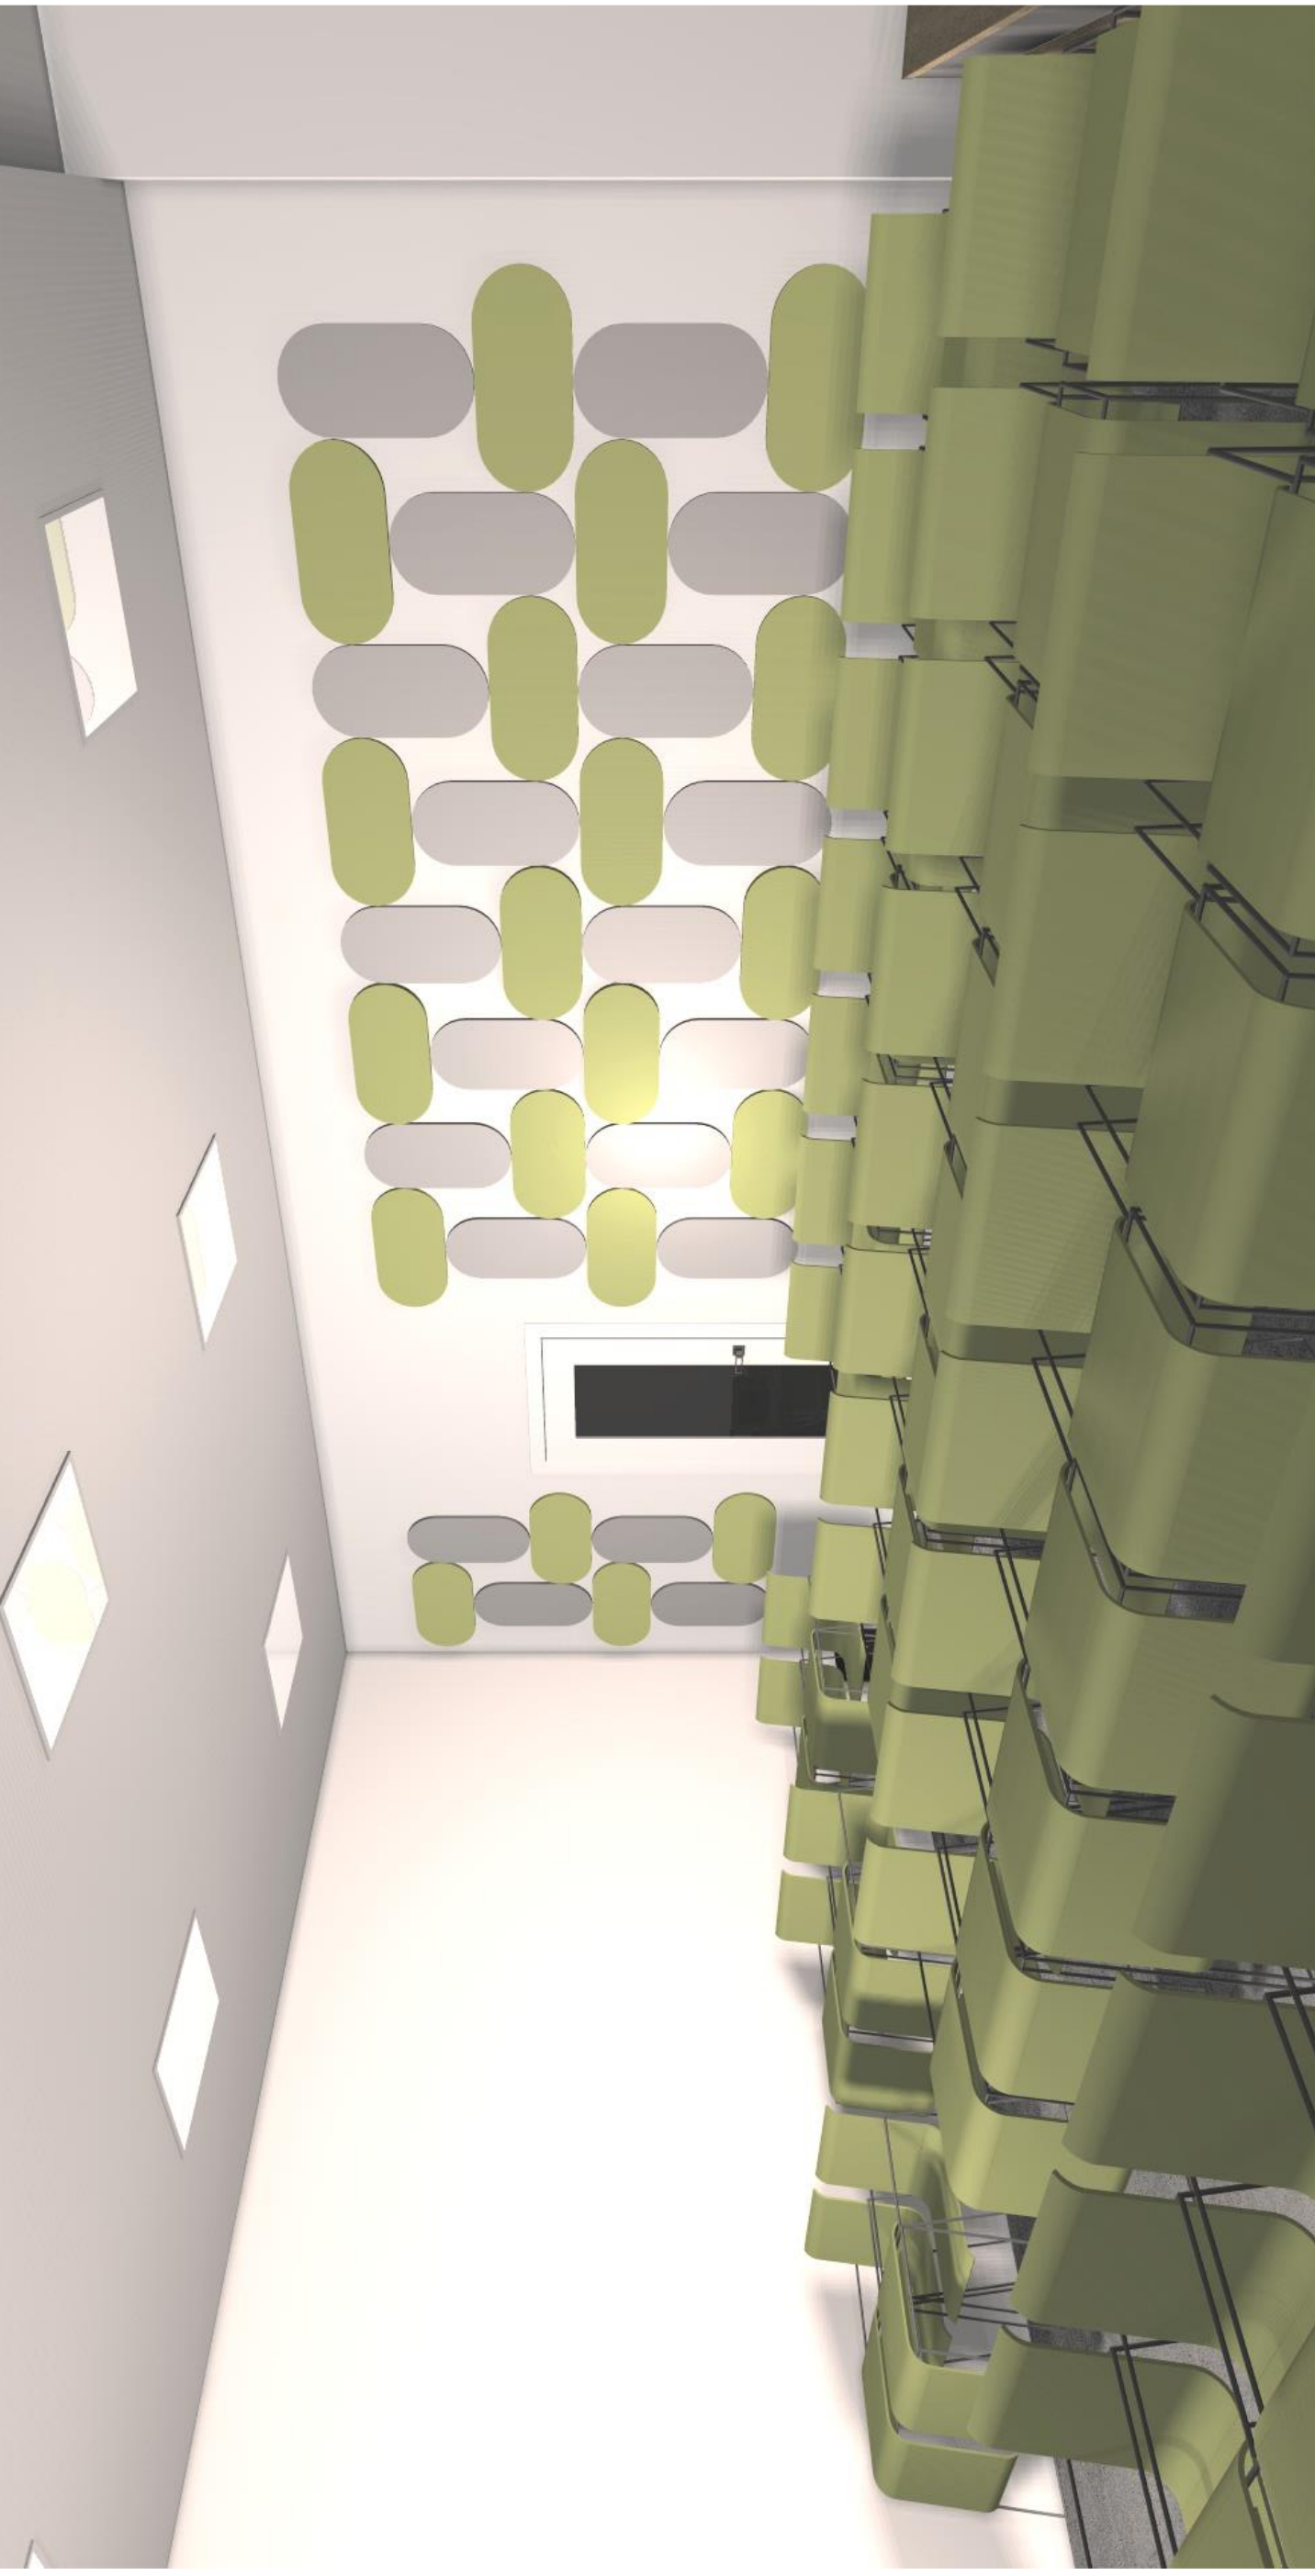

## VIZUALIZACE

UCEBNA A217 - SLEZSKÁ UNIVERZITA KARVINÁ, 08/2023

ARCHITEKTONICKÁ STUDIE







## VIZUALIZACE


UCEBNA A217 - SLEZSKÁ UNIVERZITA KARVINÁ, 08/2023

ARCHITEKTONICKÁ STUDIE



13



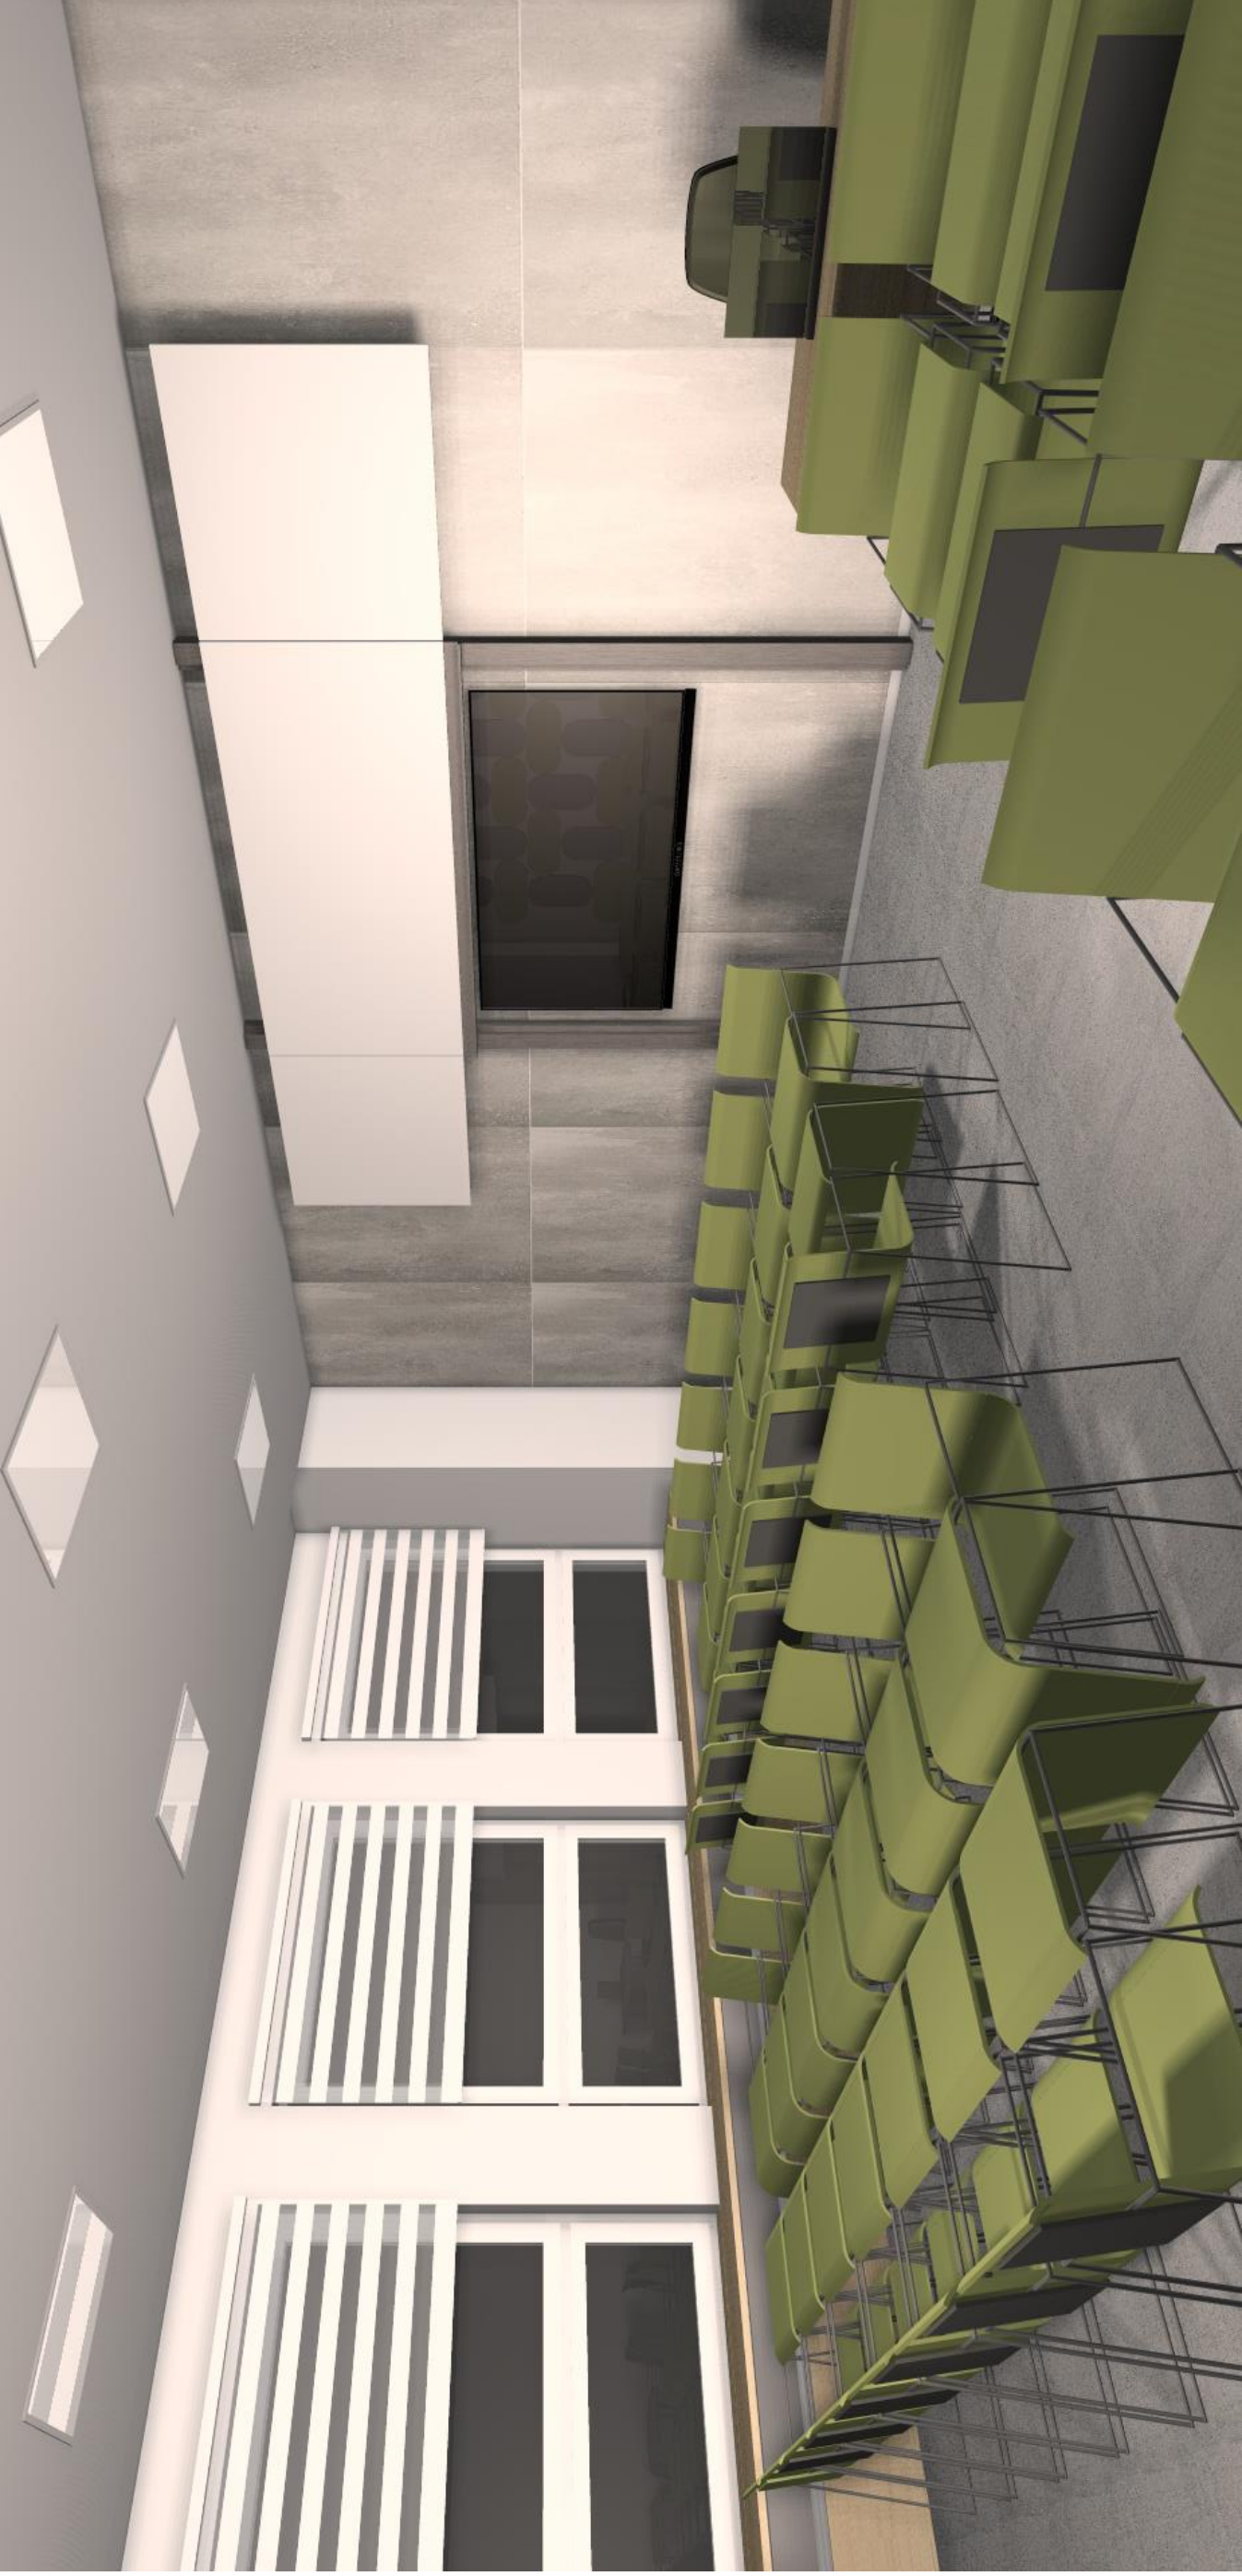

## VIZUALIZACE

UCEBNA A217 - SLEZSKÁ UNIVERZITA KARVINÁ, 08/2023

ARCHITEKTONICKÁ STUDIE








## VIZUALIZACE

**UCEBNA A217 - SLEZSKÁ UNIVERZITA KARVINÁ, 08/2023**

**ARCHITEKTONICKÁ STUDIE**



**15**

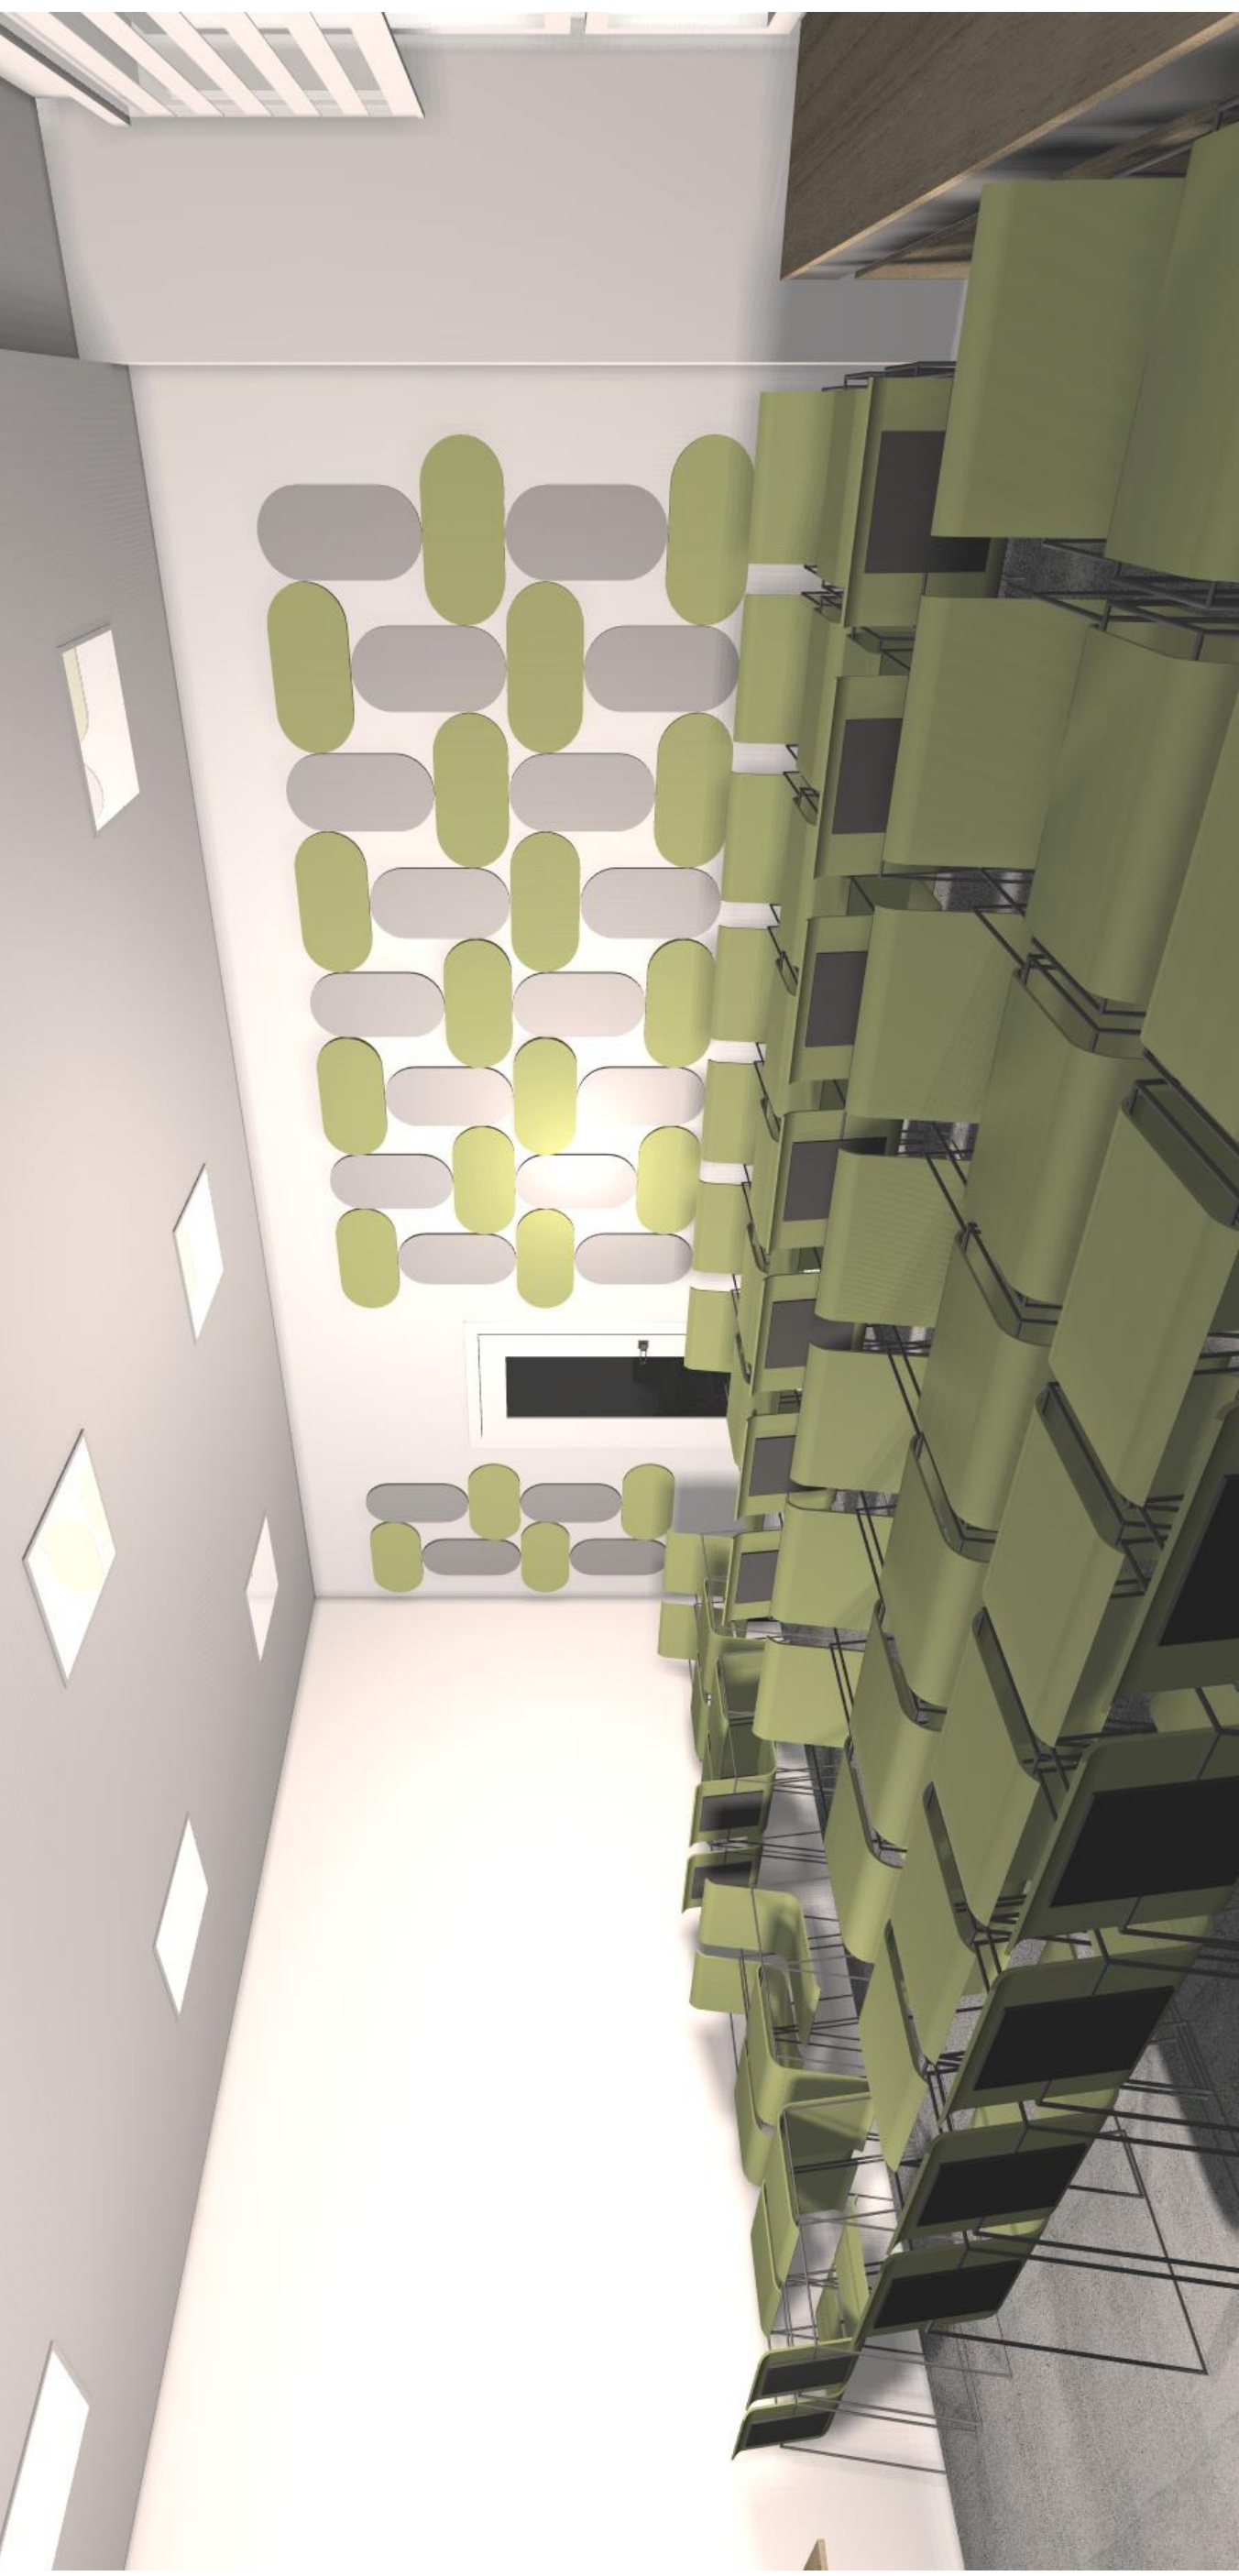

## VIZUALIZACE

UCEBNA A217 - SLEZSKÁ UNIVERZITA KARVINÁ, 08/2023

ARCHITEKTONICKÁ STUDIE



16





## VIZUALIZACE

UCEBNA A217 - SLEZSKÁ UNIVERZITA KARVINÁ, 08/2023