


AKUSTICKÉ OBKLADY A STĚRKA

- 71 KS stůl 600 x 500
- 1 KS tabule bílá na lyžínách s dotykovým projektorem
- 1 KS stůl 600 x 1400, katedra
- 1 KS křeslo za katedru na kolečkách
- 71 KS židle studentské stohovatelné


PŮDORYS - NOVÝ STAV
USTAVENÍ 1A
M 1 : 50, A 3
10/23

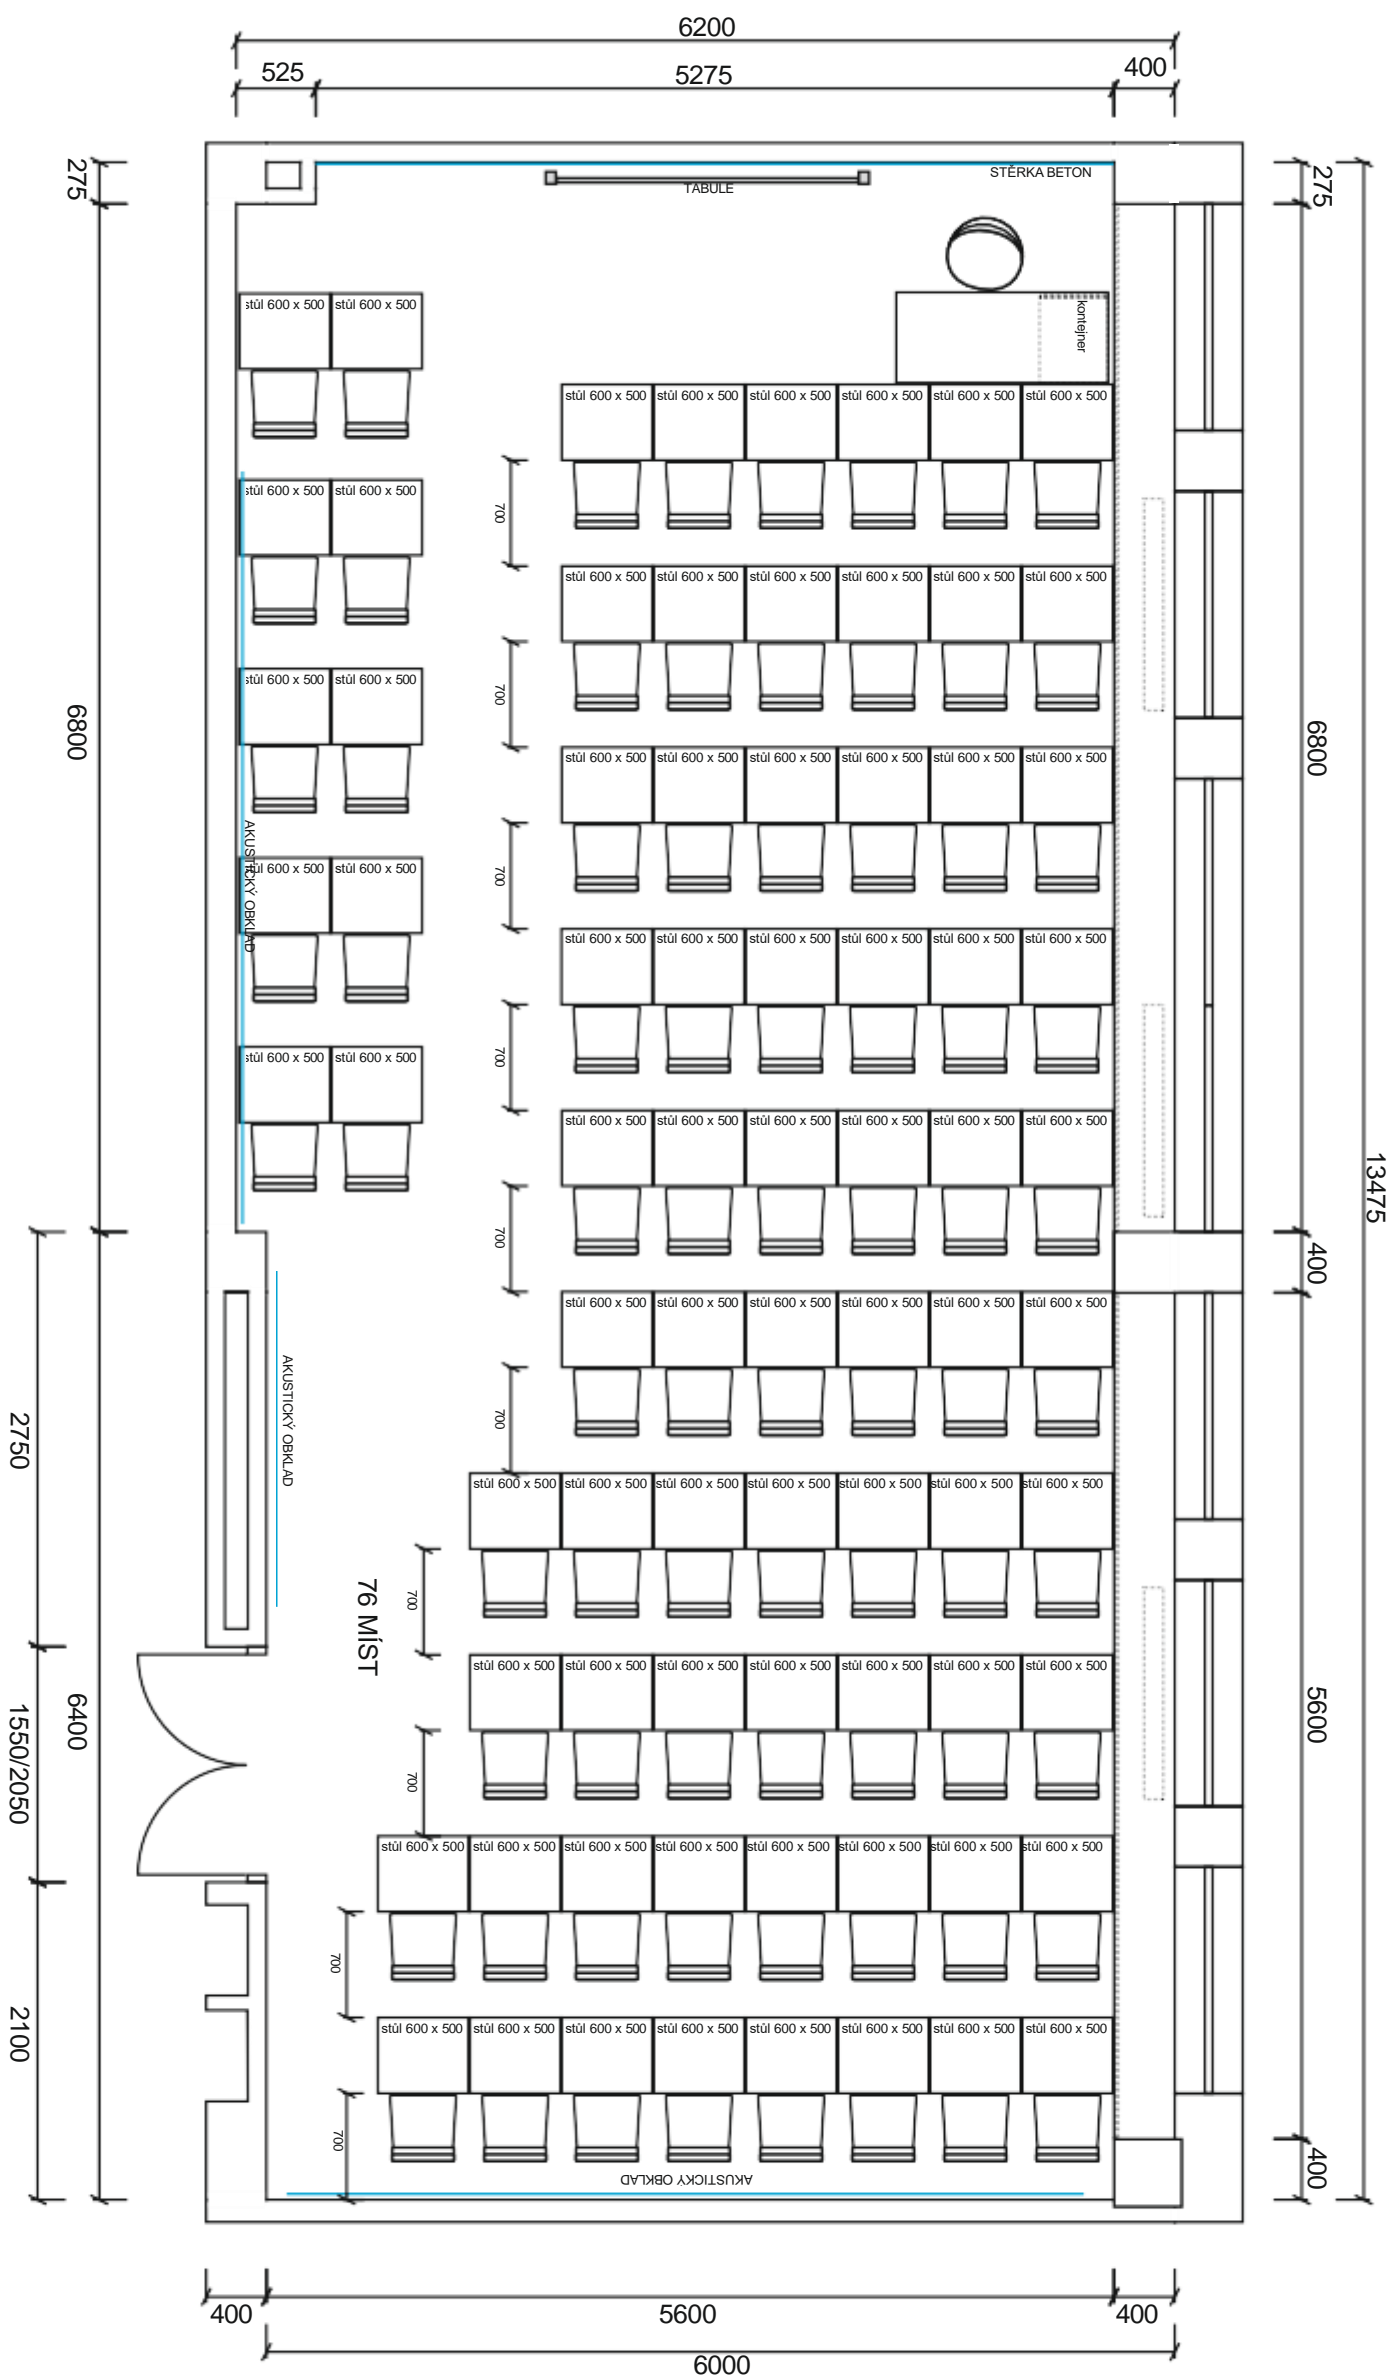

AKUSTICKÉ OBKLADY A STĚRKA

- | | | | |
|-------|--------------------------|-------|---|
| 71 KS | stůl 600 x 500 | 1 KS | tabule bílá na lyžínách s dotykovým projektorem |
| 1 KS | stůl 600 x 1400, katedra | 1 KS | křeslo za katedru na kolečkách |
| | | 76 KS | židle studentské stohovatelné |

PŮDORYS - NOVÝ STAV
USTAVENÍ 1B
M 1 : 50, A 3
10/23

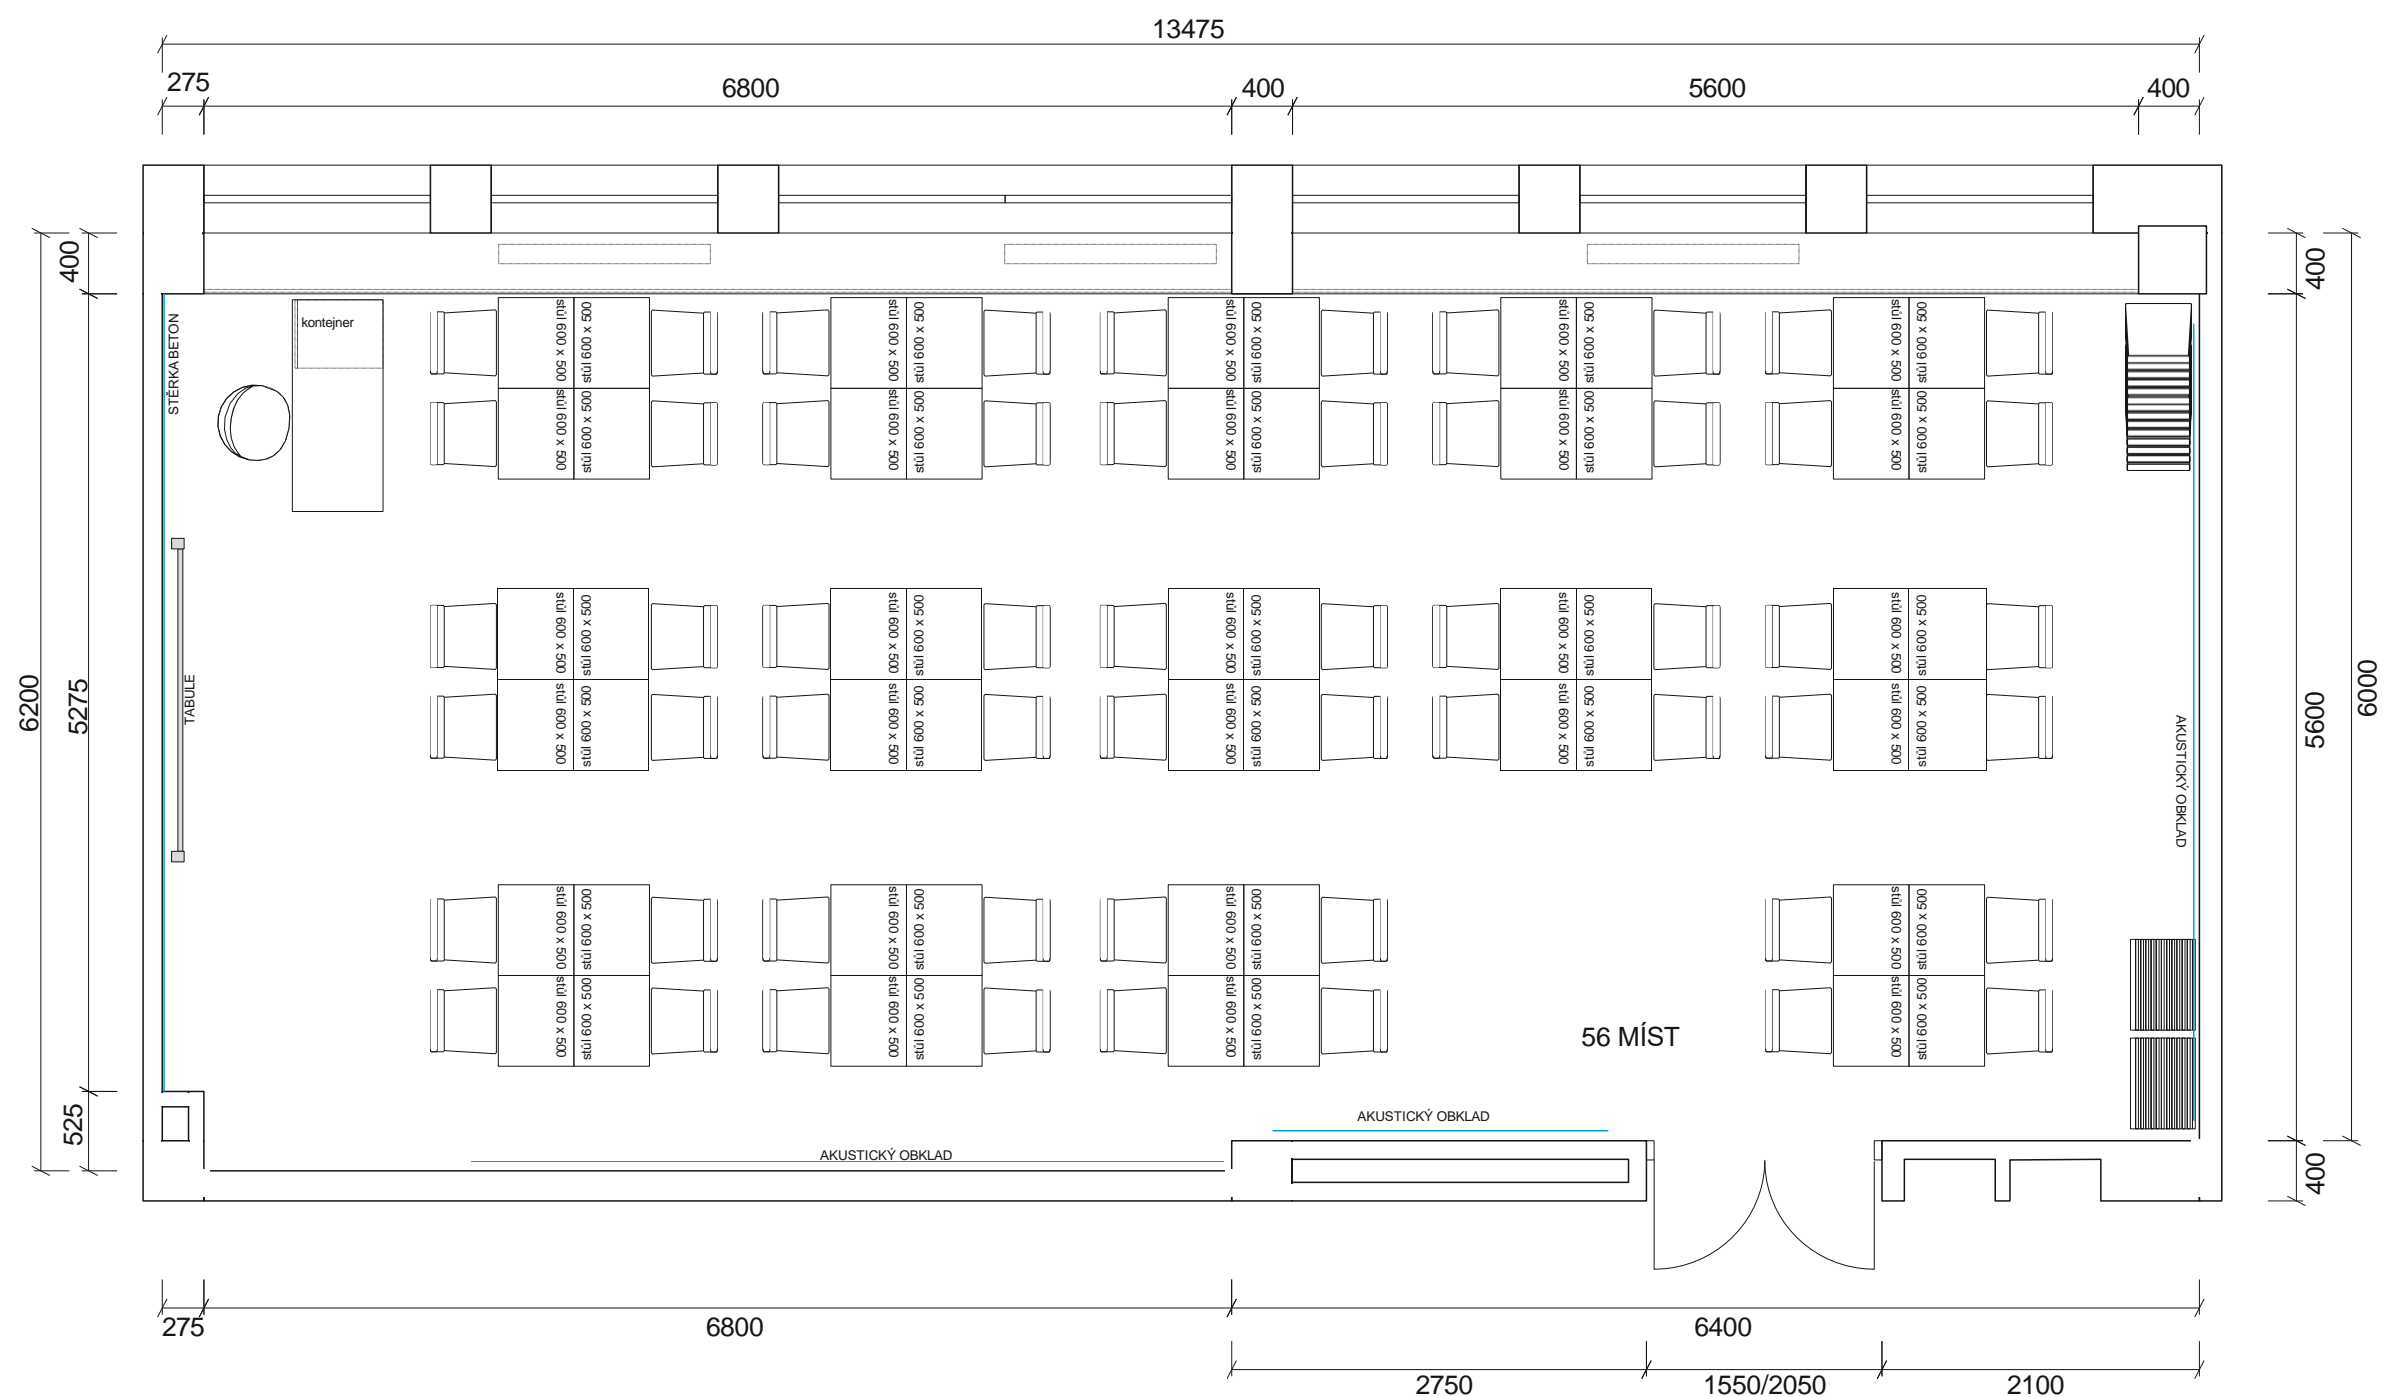

— AKUSTICKÉ OBKLAY A STĚRKA

56 KS stůl 600 x 500


1 KS stůl 600 x 1400, katedra

1 KS tabule bílá na lyžinách s dotykovým projektorem

1 KS křeslo za katedru na kolečkách

56 KS židle studentské stohovatelné

PŮDORYS - NOVÝ STAV
USTAVENÍ 3
M 1 : 50, A 3
10/23

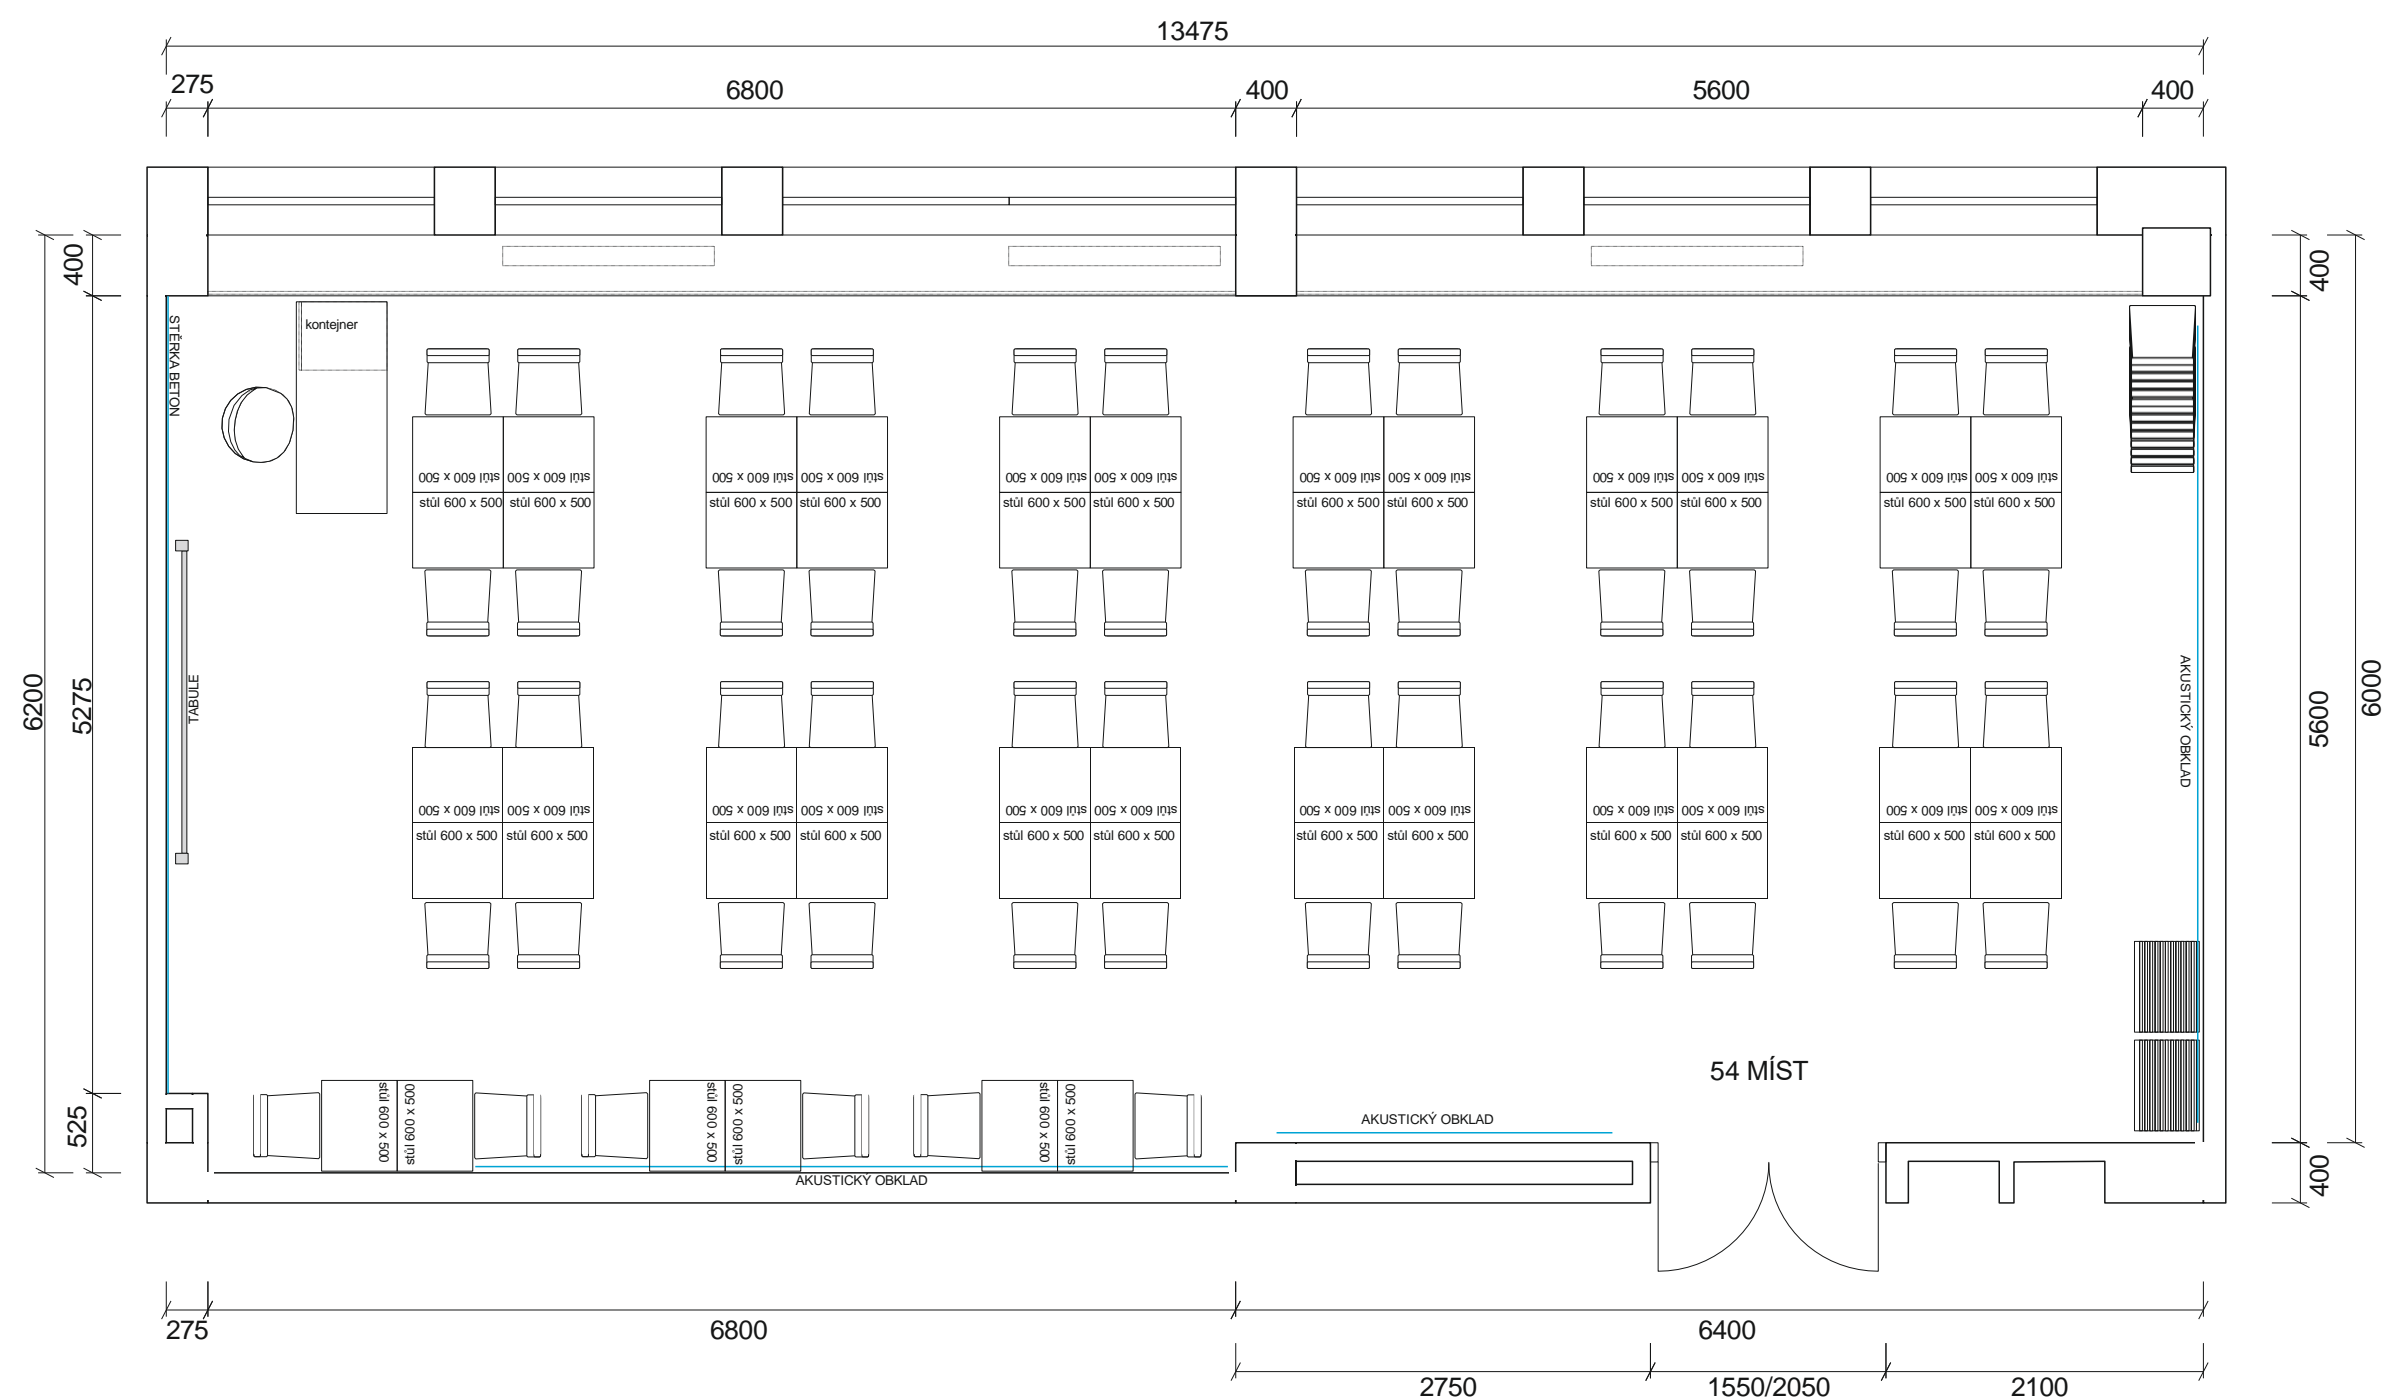

— AKUSTICKÉ OBKLADY A STĚRKA

54 KS stůl 600 x 500


1 KS stůl 600 x 1400, katedra

1 KS tabule bílá na lyžínách s dotykovým projektorem

1 KS křeslo za katedru na kolečkách

54 KS židle studentské stohovatelné

PŮDORYS - NOVÝ STAV
USTAVENÍ 4
M 1 : 50, A 3
10/23

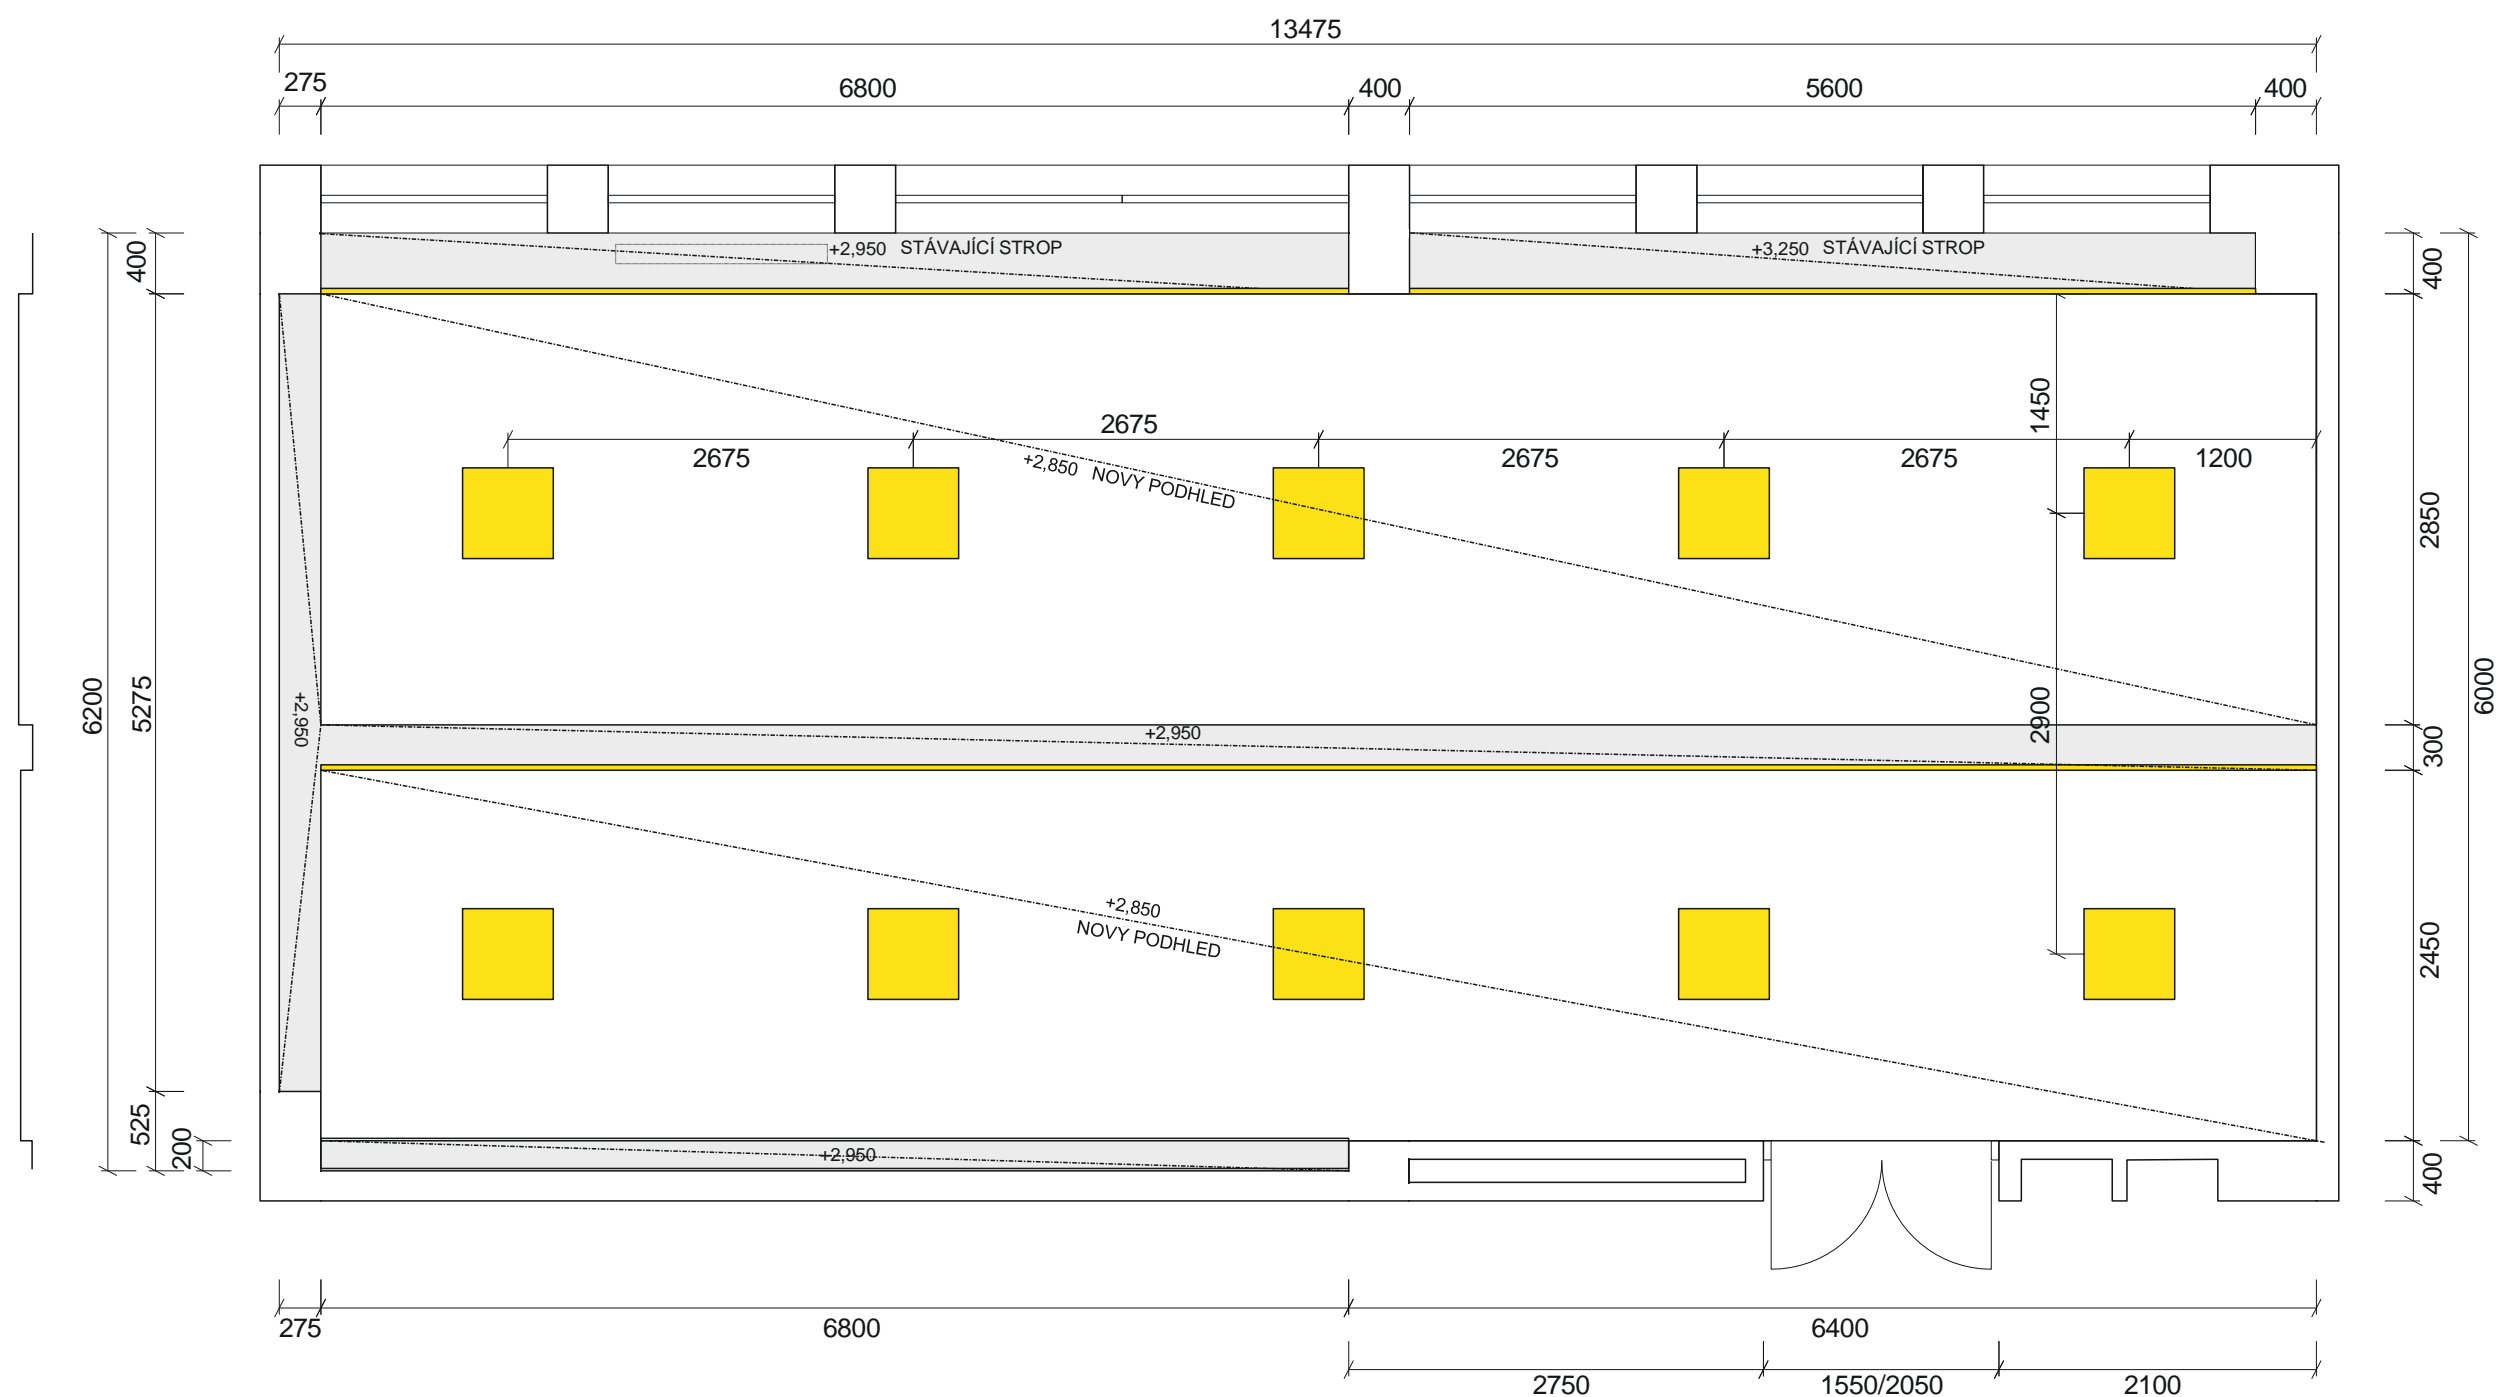

10 KS



LED PANEL VESTAVNÝ 600 x 600 mm 36 W,
BÍLÝ RÁM, TEPLÁ BÍLÁ, STMÍVATELNÝ

LED PÁSEK VESTAVNÝ 600 x 600 mm 14 W/mb,
TEPLÁ BÍLÁ

MALBA BÍLÁ

MALBA ŠEDÁ

PŮDORYS - PODHLEDY A SVĚTLA
M 1 : 50, A 3
10/23

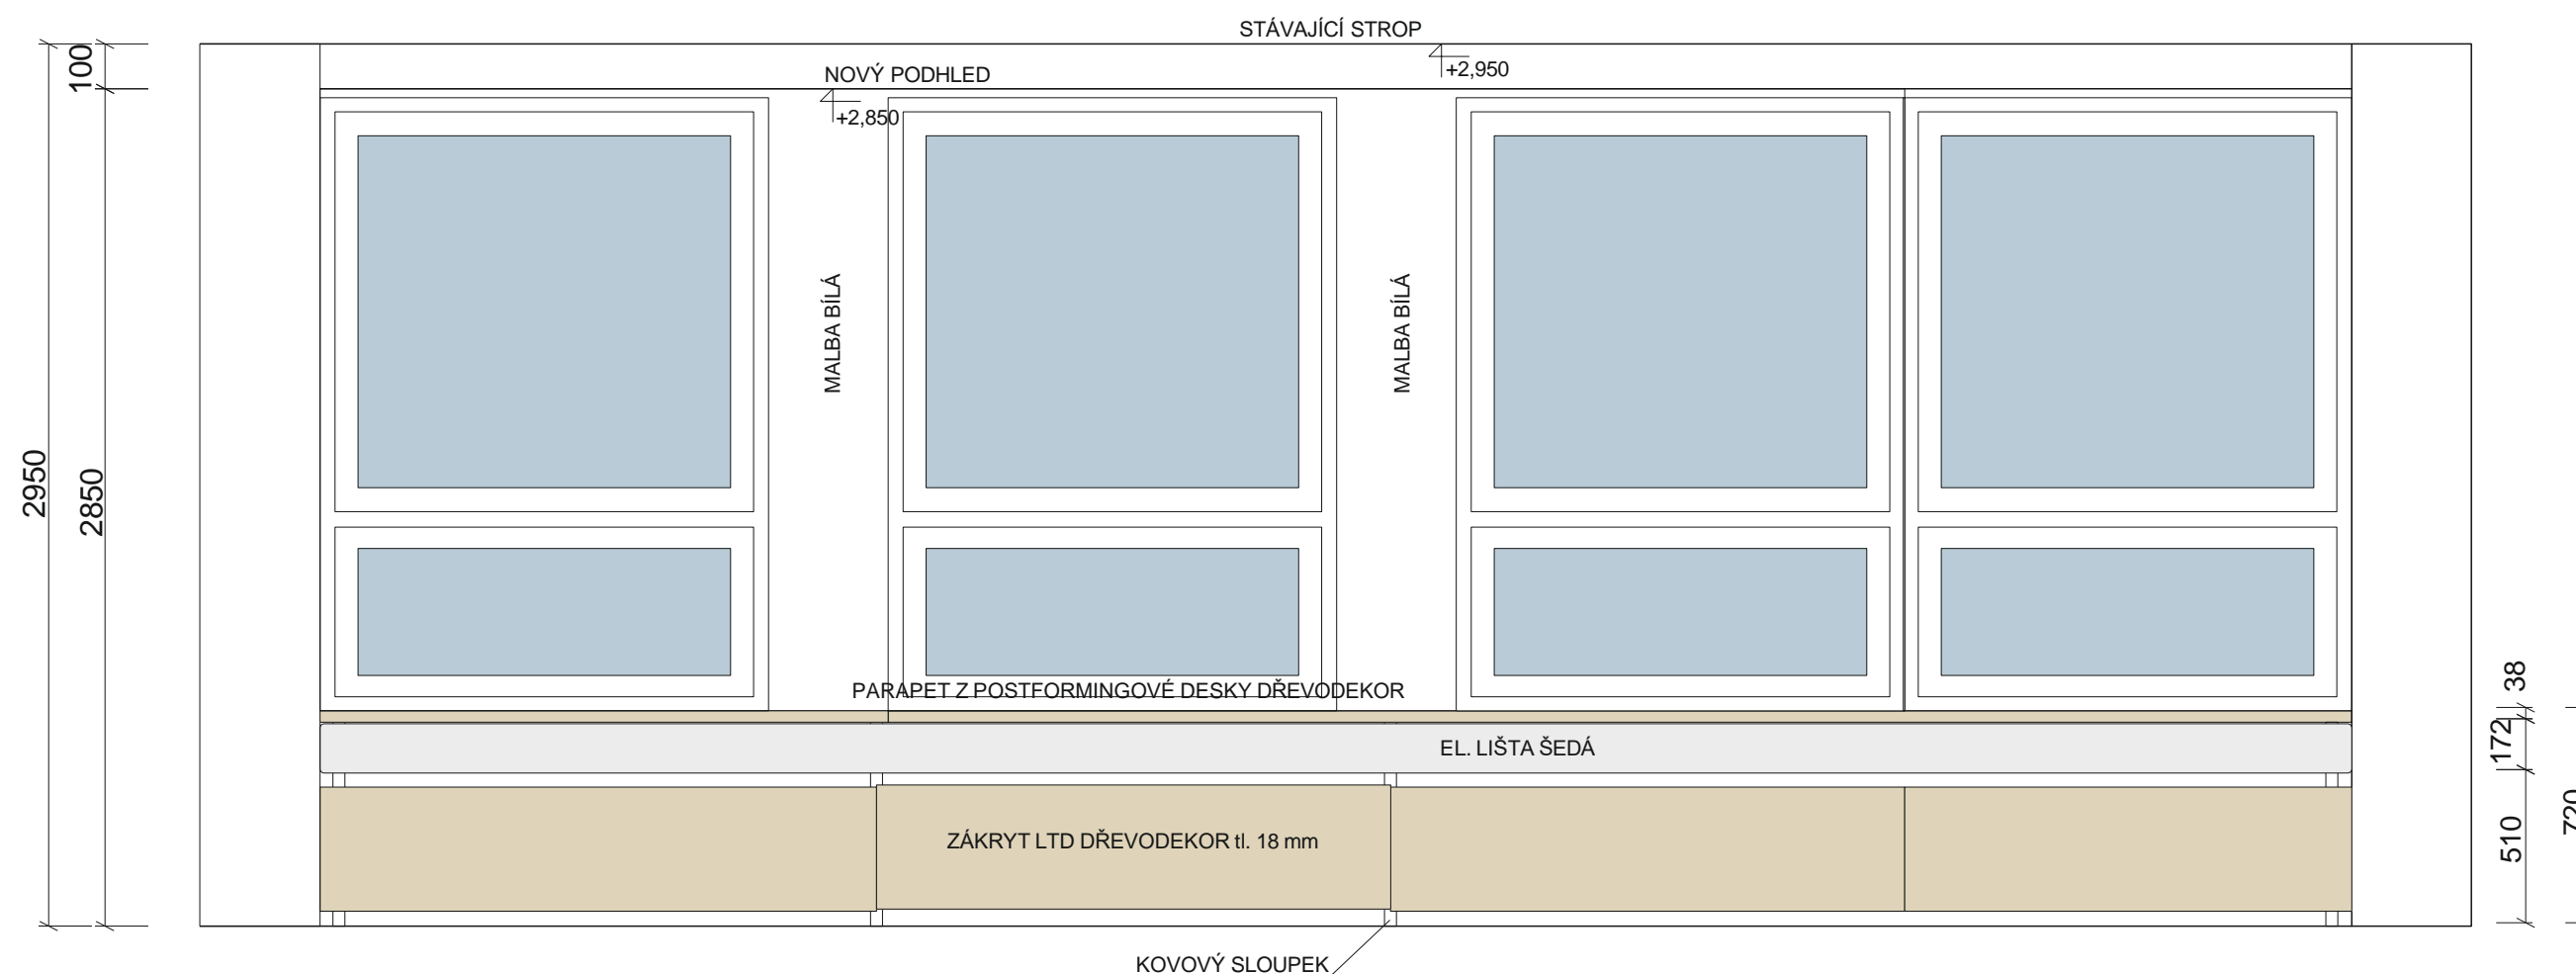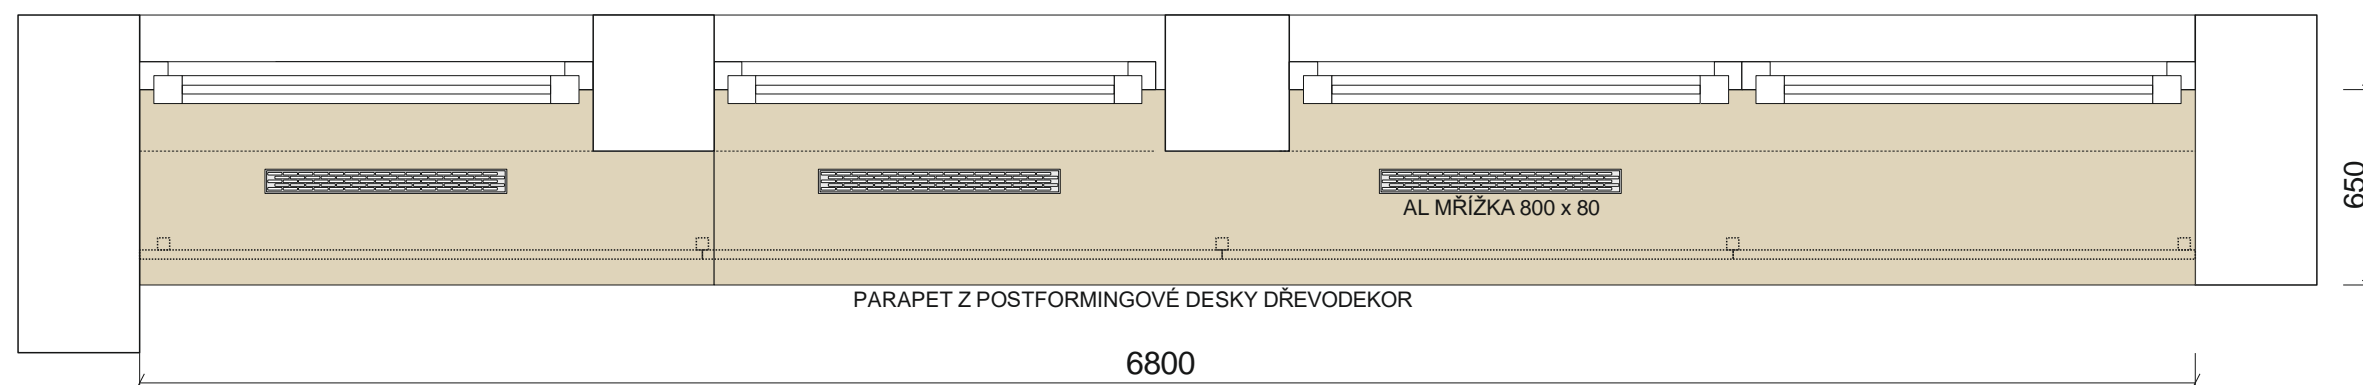

PARAPETY A KRYTÍ RADIÁTORŮ
M 1 : 25, A 3
10/23

STĚRKA BETON
20 m²



MALBY, BÍLÉ
147 m²



MALBY, ŽLUTÉ
51 m²



ZBYTEK PLOCH
SÁDROKARTON 90,0 m²



DVEŘE / 145 DEKOR DUB
1 KS




TV INTERAKTIVNÍ
ÚHLOPŘÍČKA 140 cm
1 KS



VESTAVNÝ LED PANEL 600 x 600 mm
36 W, BÍLÝ RÁM, STMÍVATELNÉ
10 KS



VESTAVNÝ LED PÁSEK 14W / mb, TEPLÁ BÍLÁ
13,5 mb

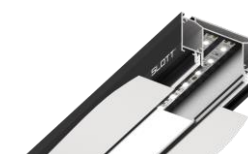


STOHOVATELNÁ
ŽIDLE 68 KS



SKLÁDACÍ
STOHOVATELNÝ STŮL
600 x 500
68 KS



AKUSTICKÝ OBKLAD 330 mm, ŠEDÁ, ŠEDÁ
TMAVÁ A ŽLUTÁ
74 KS

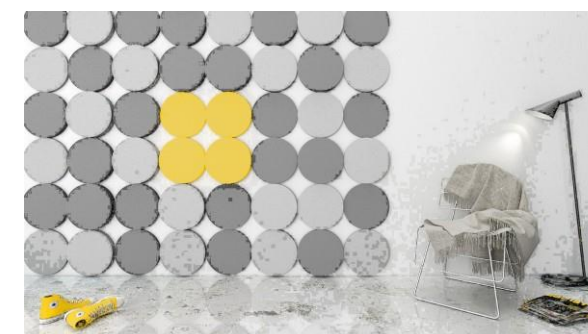

SOUPIS PRVKŮ

KOMENTÁŘ

Na základě požadavku vedení Slezské univerzity v Karviné, obj. č. 0903/0027/23, byla zpracována studie pro úpravu interiéru učebny A 111

Učebna má sloužit k výuce s možnou variabilitou rozmístění stolů, podle typu výuky. Aby mohli studenti naslouchat výkladu vyučujícího, nebo spolupracovat ve skupinách. Stávající vybavení je letité a již nevyhovuje požadavkům pro práci, ani reprezentaci univerzity vůči odbornému i obecnému okolí.

Budou vybourány původní obklady stěn. Stěna za tabulí bude opatřena stěrkou ve vzhledu betonu. Na stěně protilehlé a s dveřmi, budou upevněny akustické obklady kruhového tvaru. Ostatní stěny v malbě.

Zvolené židle jsou stohovatelné. Stoly s šedou podstavou a deskou v dřevodekoru.

Bude odstraněno zářivkové osvětlení. Nové osvětlení je řešeno stmívatelnými vestavnými LED panely. Podlahy budou opatřeny vinylovou krytinou v šedé barvě.

Na stěně se stěrkou bude umístěna bílá tabule na lyžinách s dotykovým projektorem. Za ní na stěně interaktivní LED displej.

Materiálové a barevné řešení

- nový strop ze sádrokartonu, vymalováno na bílo a okrovou ve vyšší pozici.
- nový sedací nábytek - židle stohovatelné s plastovým sedákem. Kování šedé. Stoly v dřevodekoru na kovových podnožích.
- akustické obklady kruhové v kombinaci dvou šedých a žluté barvy.
- stěna za tabulí betonová stěrka.
- ostatní malby bílé.
- nová osvětlovací tělesa, vestavné LED panely s bílým rámem. Ve zvýšené středové části LED pásek v Al liště.
- interiérové dveře vyměnit za nové dekor dub, zárubně natřít na bílo.
- nový parapet a obklad radiátorů v dřevodekoru.

- Bourací práce

- zářivkové osvětlení
- tabule

- Nové konstrukce.

- nové rozvody elektro pro osvětlení, a zapojení dotykového displeje.
- nové podhledy ze sádrokartonu.
- stávající dveře nahradit novými.
- nanést stěrku ve vzhledu betonu, vymalovat.
- zkompletovat a osadit křesla a stoly.
- osvětlení pomocí LED panelů.
- upevnit akustické obklady.
- nový parapet a obklad radiátorů.
-

Všechny rozměry jsou orientační, výrobce nábytku a obkladů provede své přesné měření po demontáži všech stávajících prvků interiéru.

Všechny prvky jsou doporučením. Upřesněno bude před realizací.


POPIS



VIZUALIZACE

UCEBNA A111 - SLEZSKÁ UNIVERZITA KARVINÁ, 10/2023

ARCHITEKTONICKÁ STUDIE

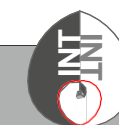




VIZUALIZACE

UCEBNA A111 - SLEZSKÁ UNIVERZITA KARVINÁ, 10/2023

ARCHITEKTONICKÁ STUDIE

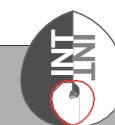




VIZUALIZACE



VIZUALIZACE

UCEBNA A111 - SLEZSKÁ UNIVERZITA KARVINÁ, 10/2023

ARCHITEKTONICKÁ STUDIE

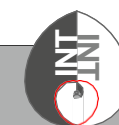




VIZUALIZACE

UCEBNA A111 - SLEZSKÁ UNIVERZITA KARVINÁ, 10/2023

ARCHITEKTONICKÁ STUDIE

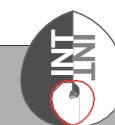




VIZUALIZACE

UCEBNA A111 - SLEZSKÁ UNIVERZITA KARVINÁ, 10/2023

ARCHITEKTONICKÁ STUDIE

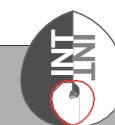



VIZUALIZACE



VIZUALIZACE

UCEBNA A111 - SLEZSKÁ UNIVERZITA KARVINÁ, 10/2023

ARCHITEKTONICKÁ STUDIE

