



PŮDORYS STÁVAJÍCÍ STAV  
M 1 : 50, A 3  
10/23

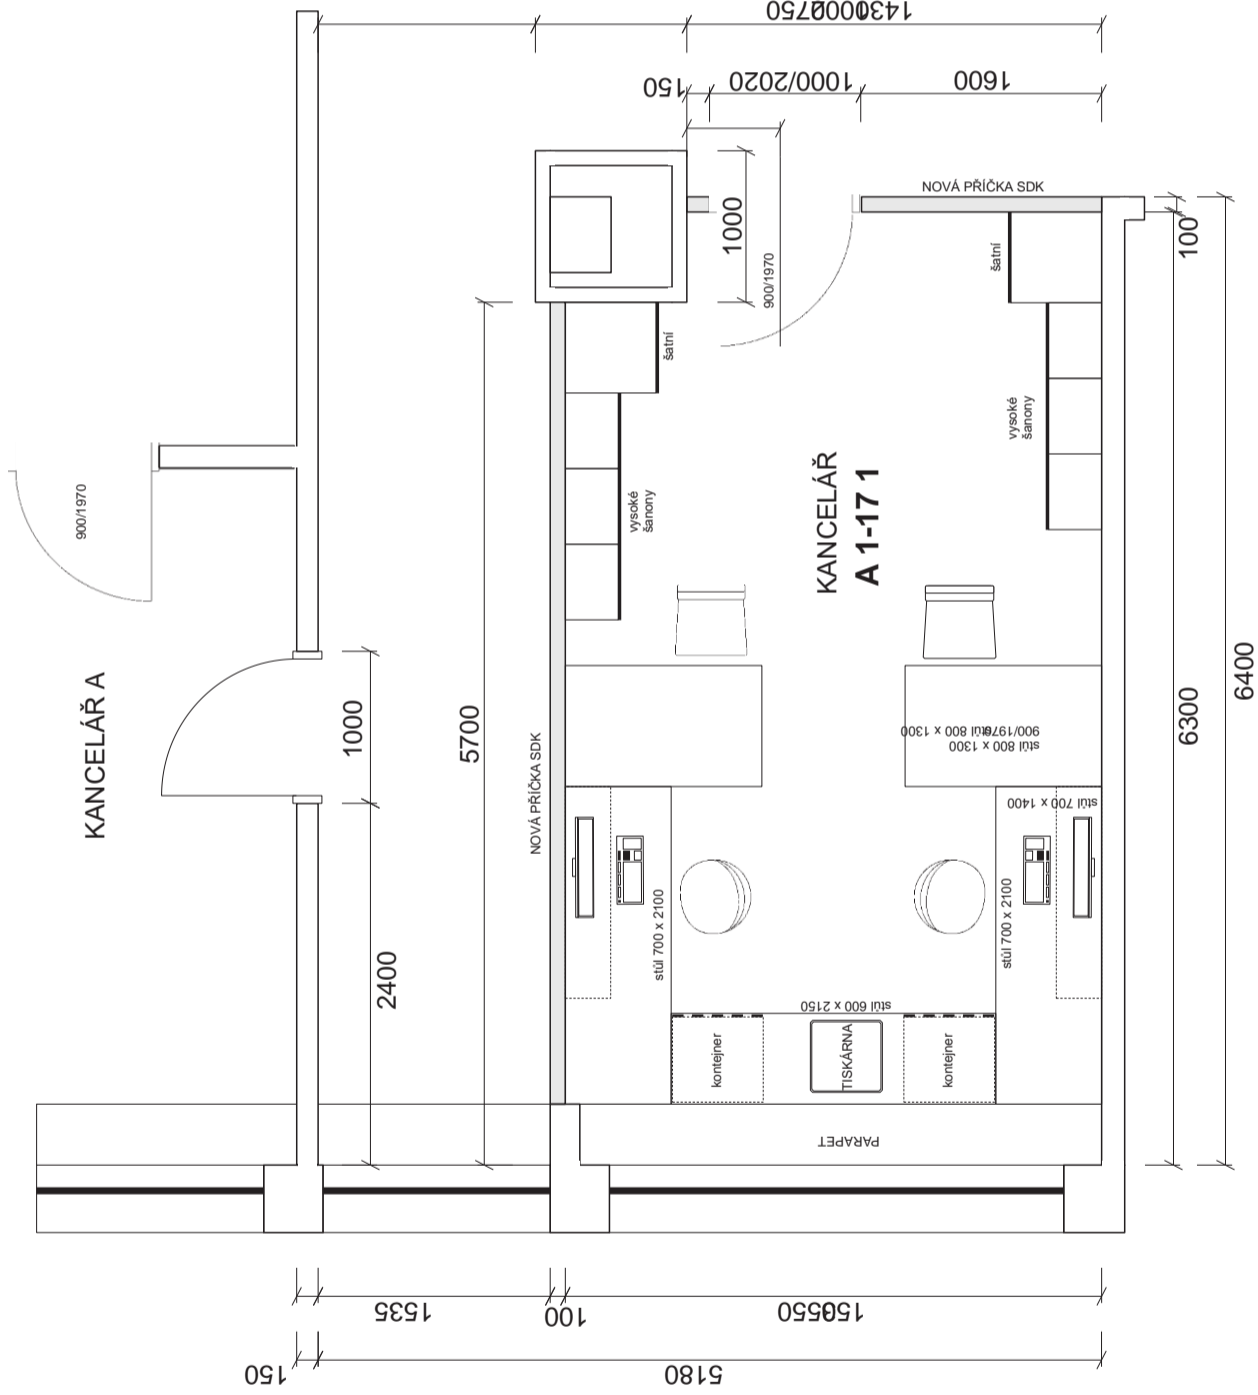


PŮDORYS - NOVÝ STAV  
M 1 : 50, A 3  
10/23

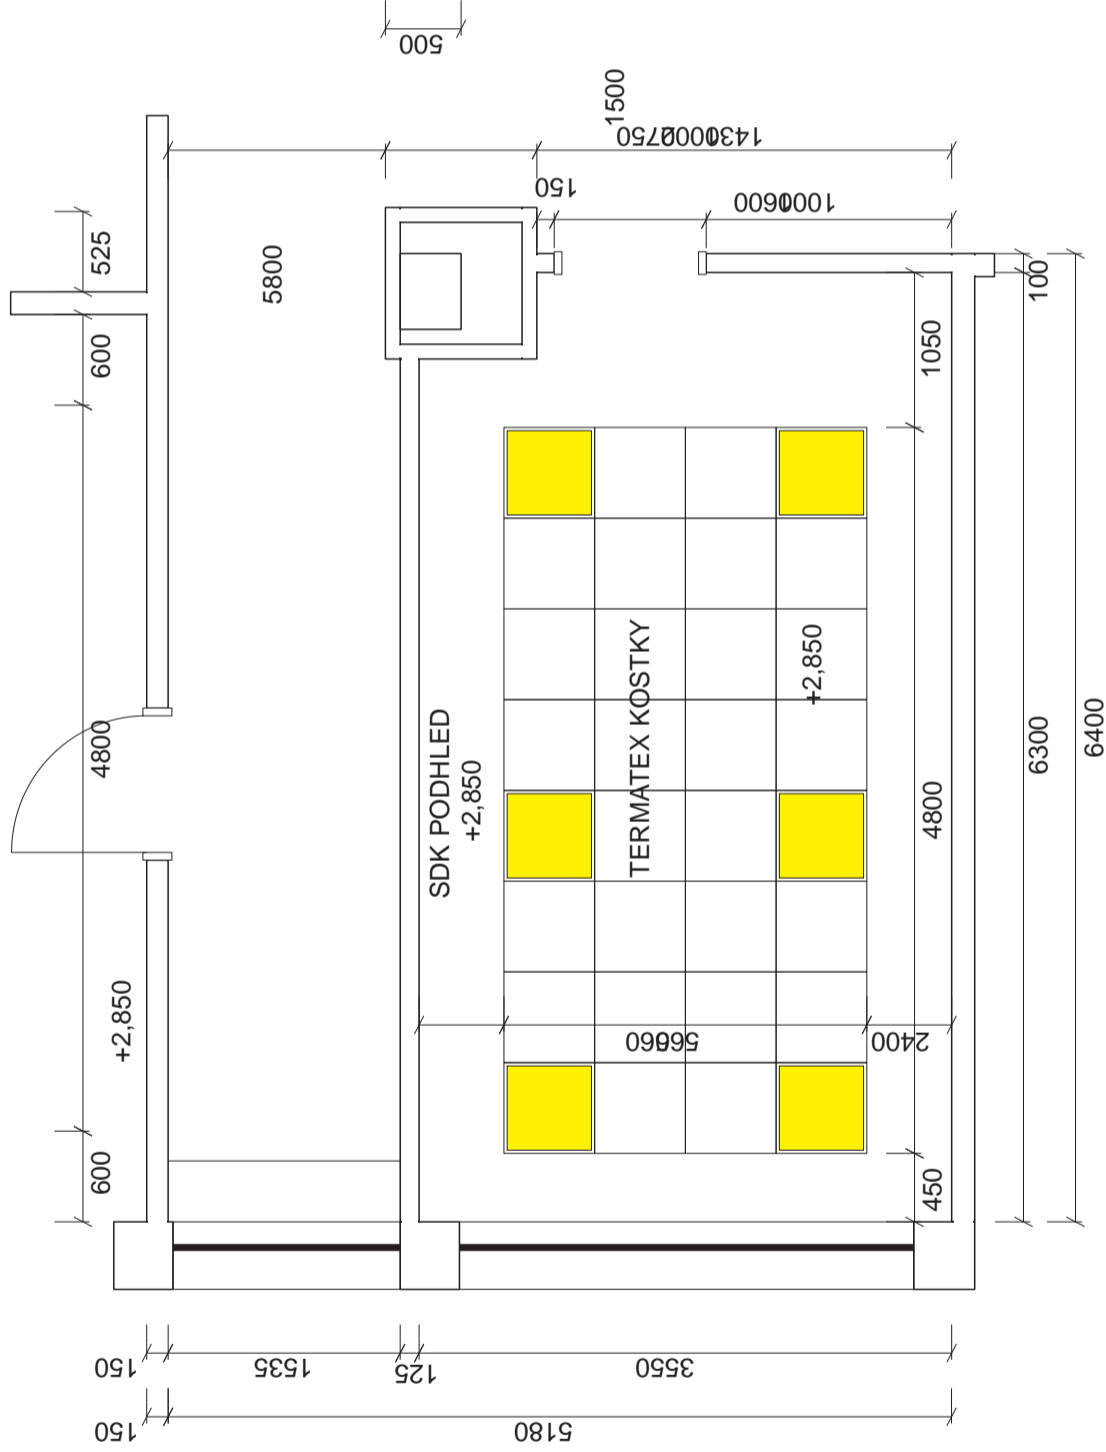

PŮDORYS - PODHLEDY A SVĚTLA  
M 1 : 50, A 3  
10/23



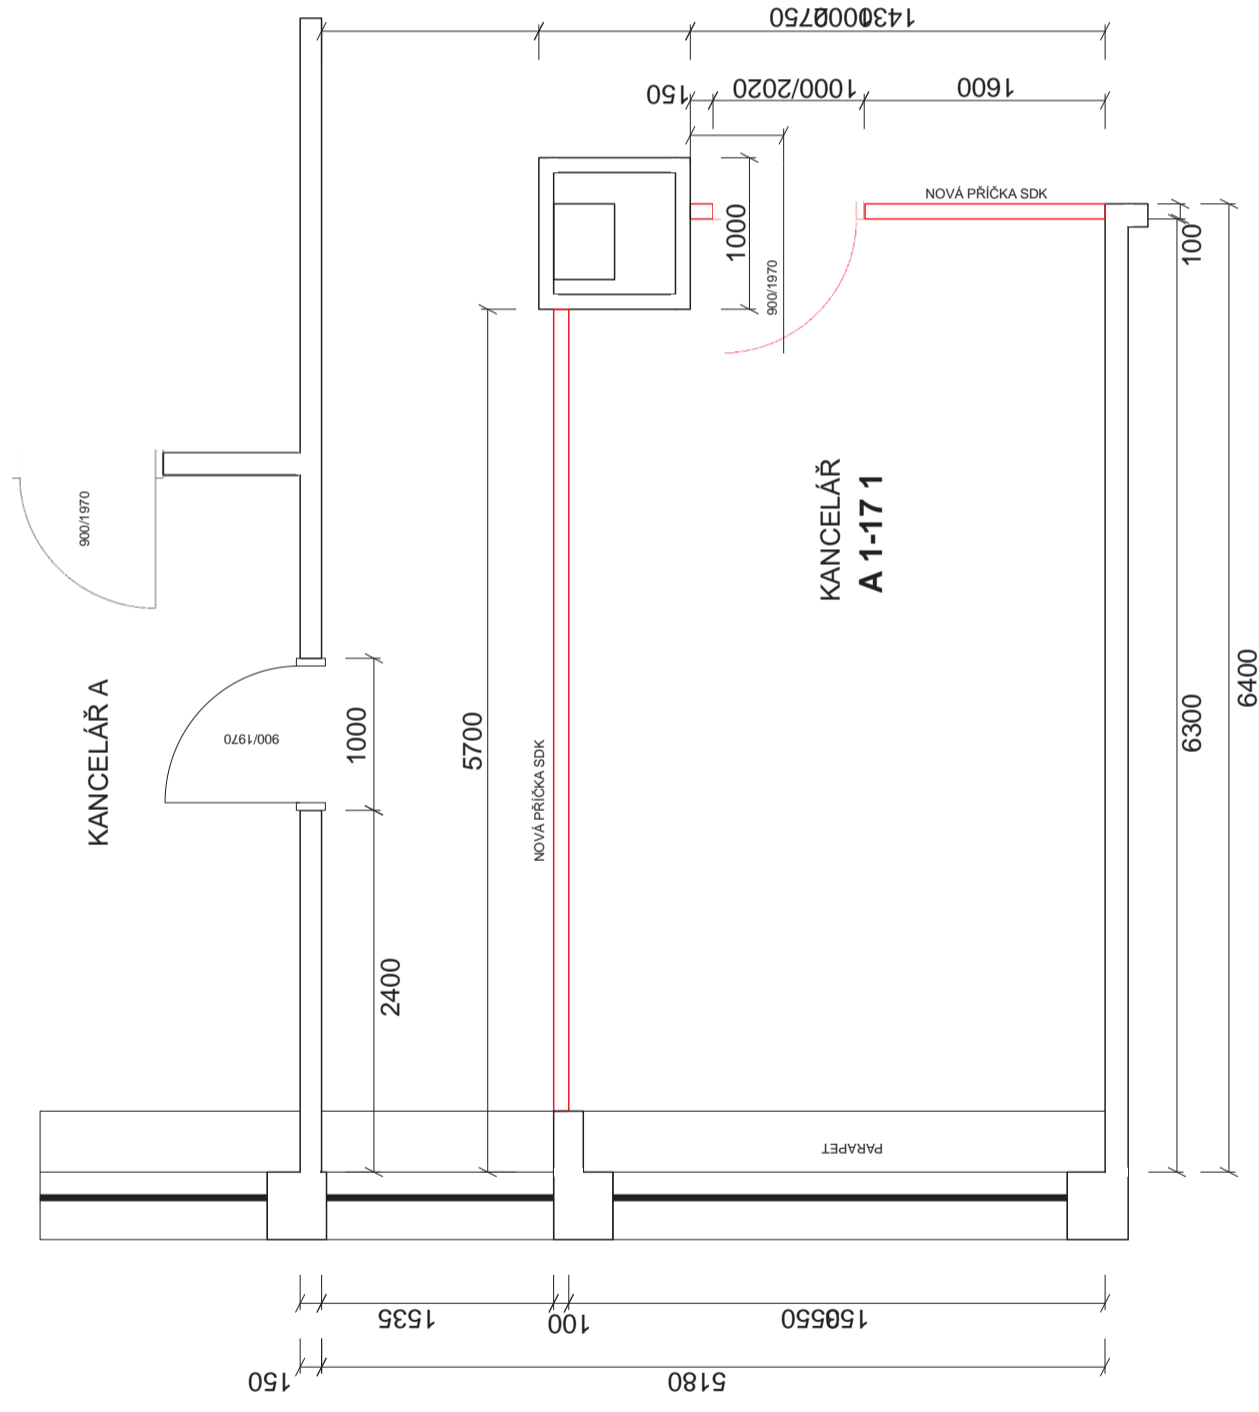



STÁVAJÍCÍ KONSTRUKCE







NOVÉ VYZDÍVKY YTONG 150 mm



**PŮDORYS - NOVÉ VYZDÍVKY STAV**  
**M 1 : 50, A 3**  
**10/23**

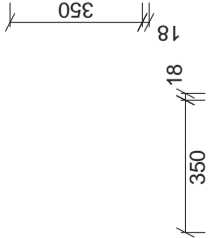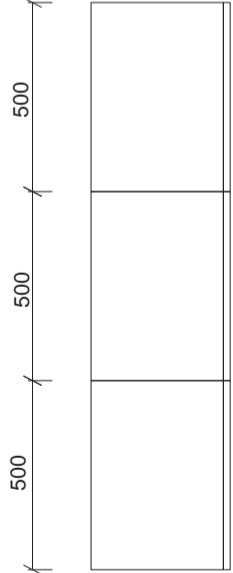

DVEŘE/L 500 x 1200 TIP ON	DVEŘE/L 500 x 700 TIP ON	DVEŘE/P 500 x 1200 TIP ON
KONTEJNER POŘADAČ NA ŠANONY 500 x 400	KONTEJNER POŘADAČ NA ŠANONY 500 x 400	KONTEJNER POŘADAČ NA ŠANONY 500 x 400
KONTEJNER POŘADAČ NA ŠANONY 500 x 400	KONTEJNER POŘADAČ NA ŠANONY 500 x 400	KONTEJNER POŘADAČ NA ŠANONY 500 x 400
SOKL		

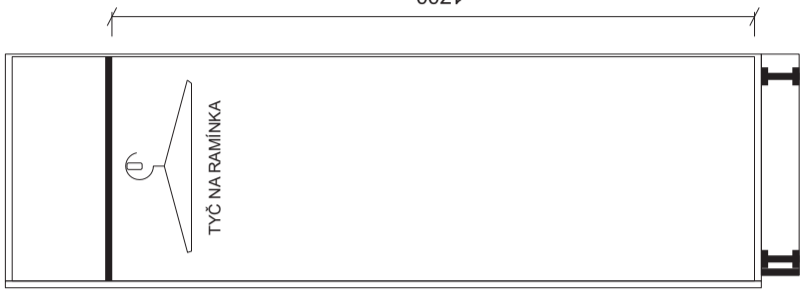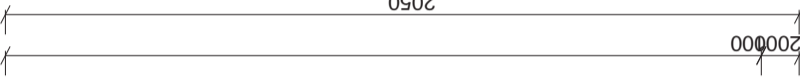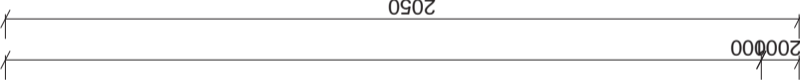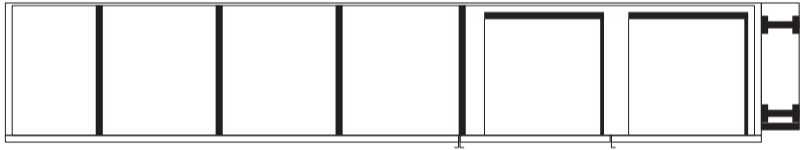

SKŘÍNĚ NA ŠANONY

SKŘÍŇ NA ŠATY

KORPUS LTD DŘEVODEKOR



ČELA KONTEJNERŮ A DVÍŘKA LTD ŠEDÉ LESK

ZHOTOVIT 2 PÁRY SKŘÍNÍ


SKŘÍNĚ  
M 1 : 20, A 3  
10/23

**STOLY LTD DŘEVODEKOR**  
**ČELA ZÁSUVK LTD ŠEDÉ LESK**

**STOLY**  
**M 1:20, A 3**  
**10/23**

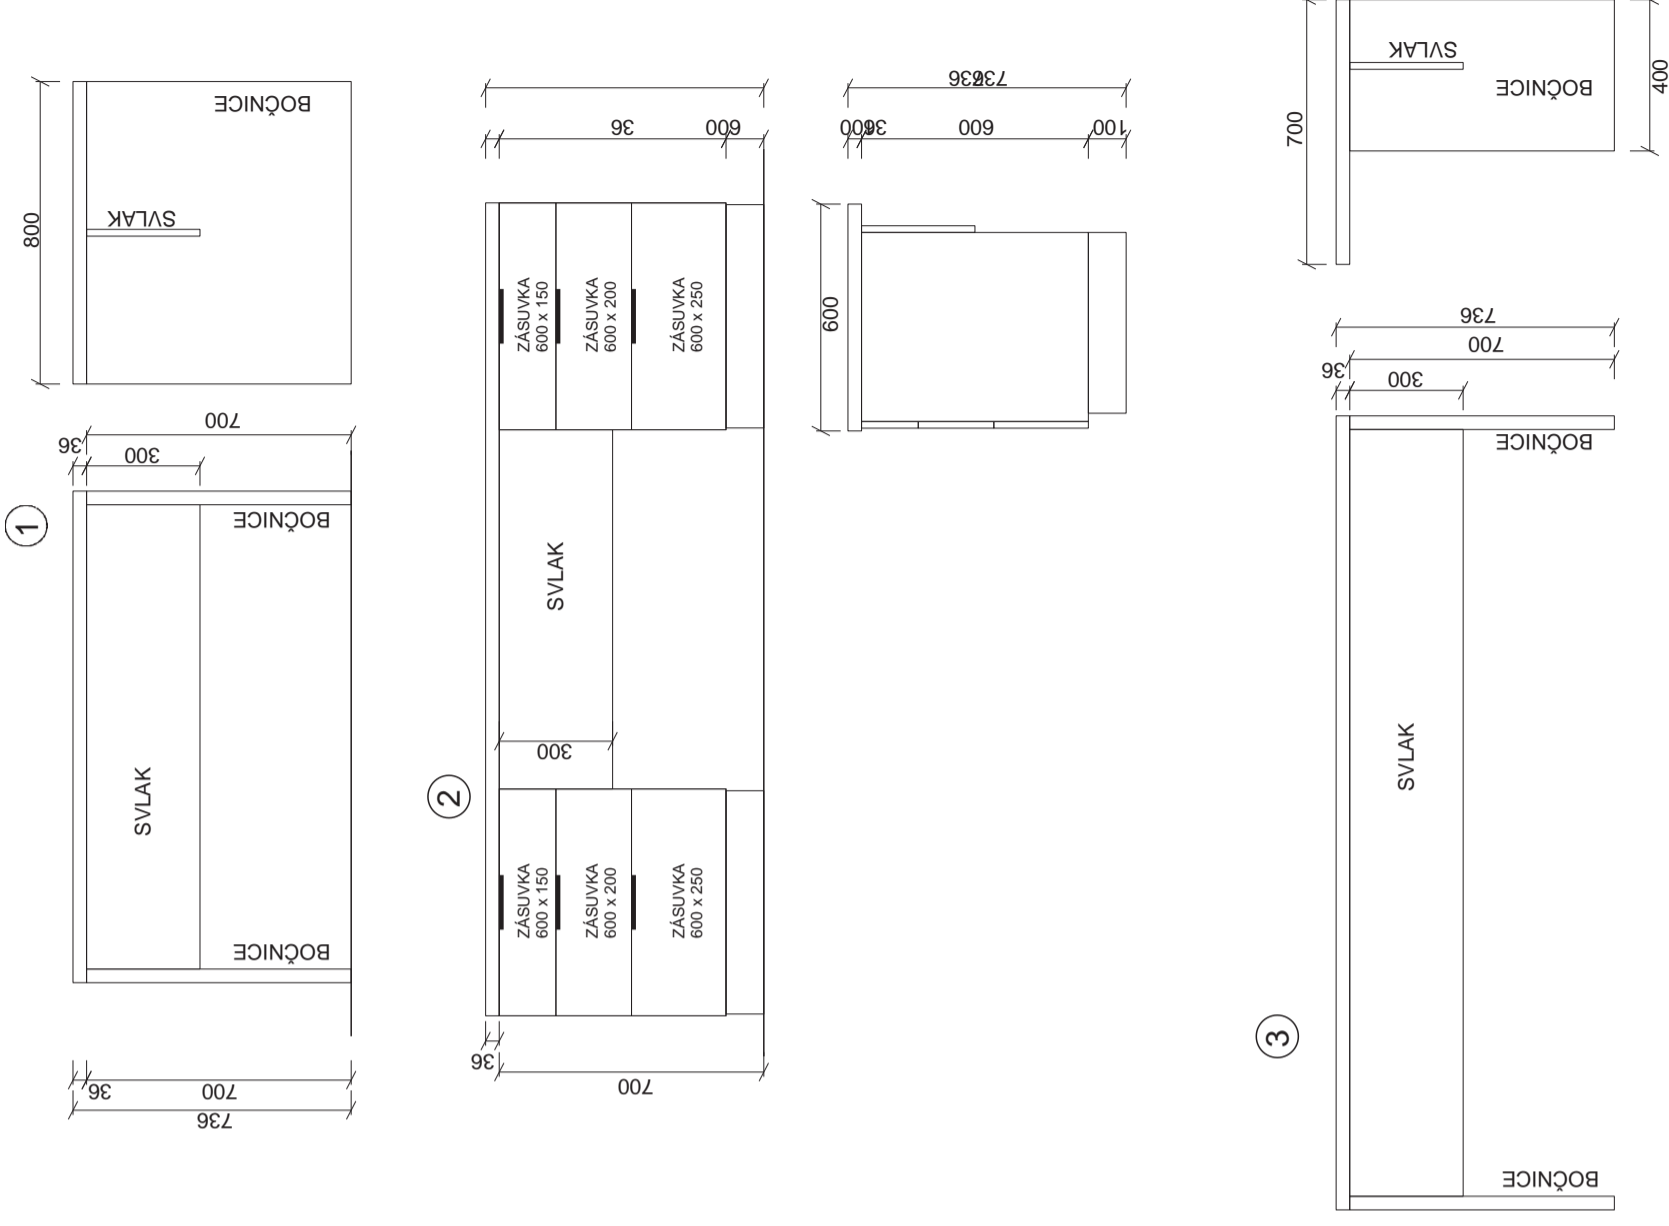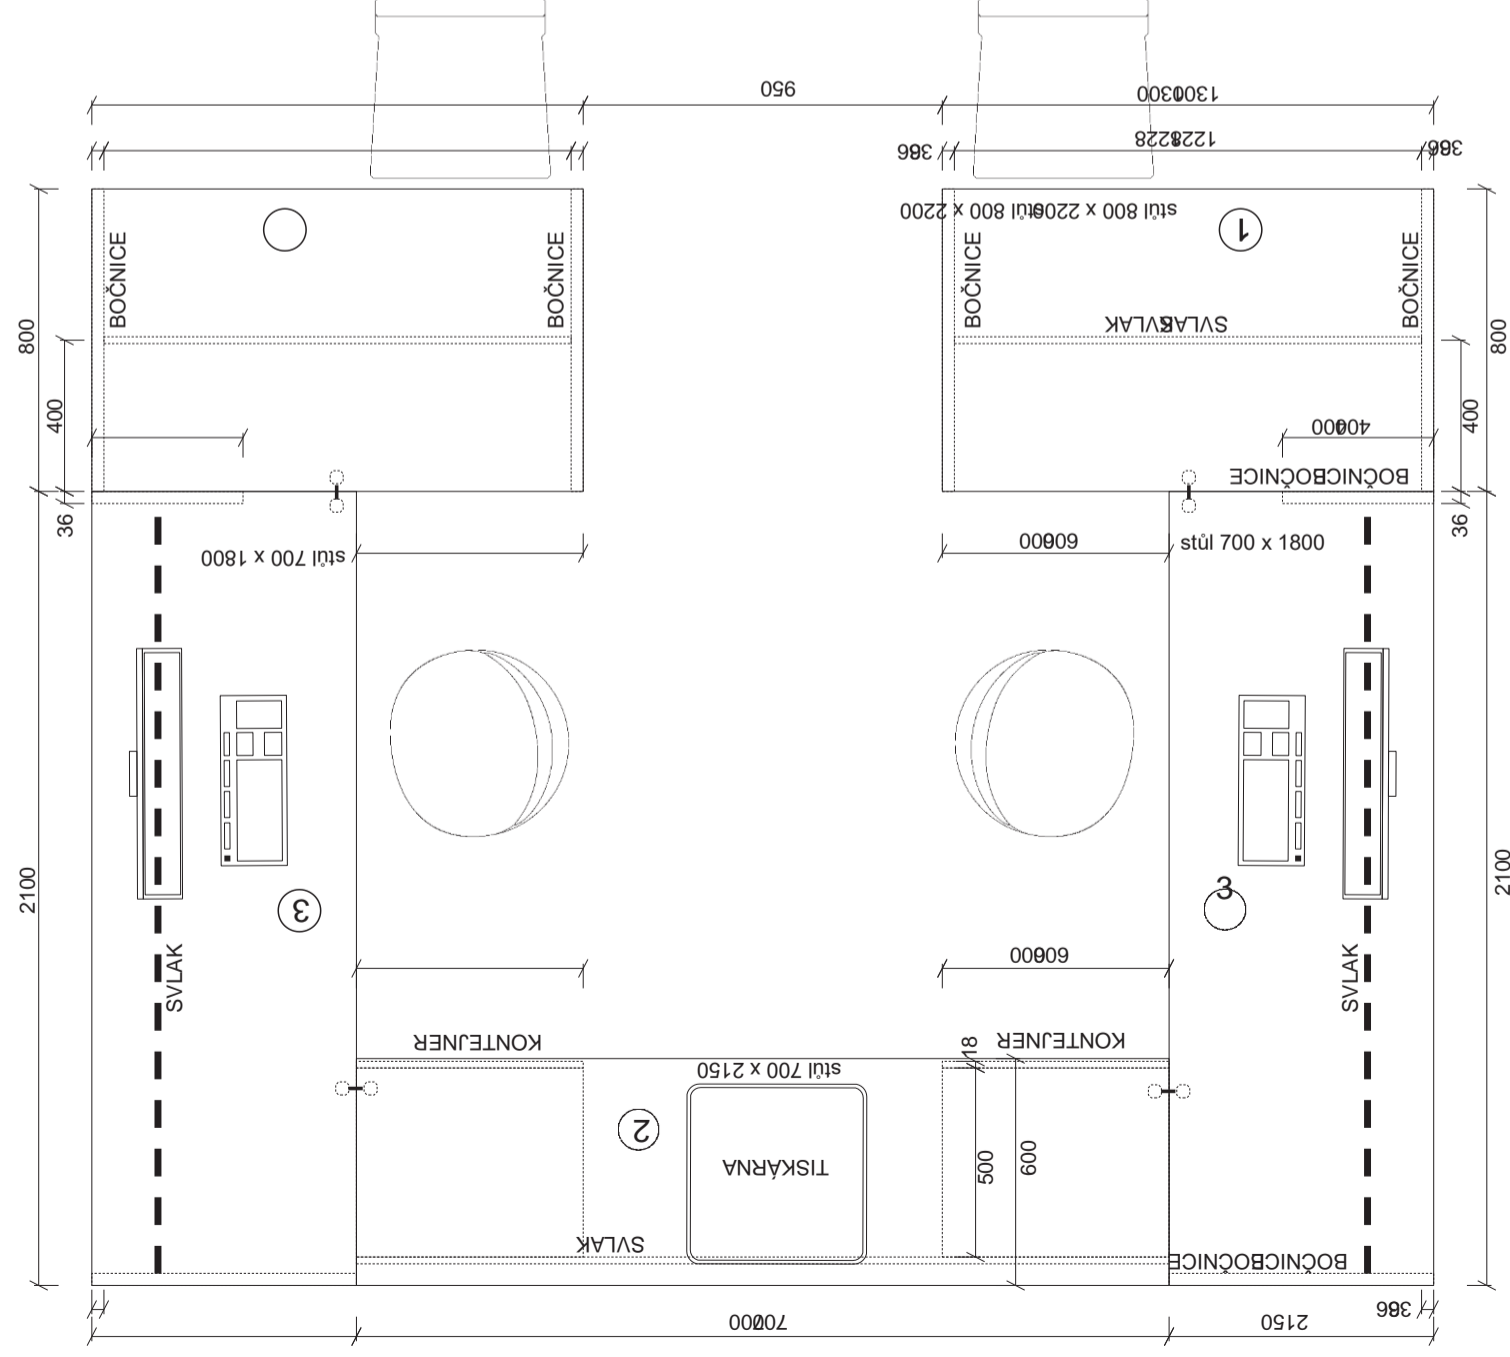

SKŘÍNKY NAD STOLY

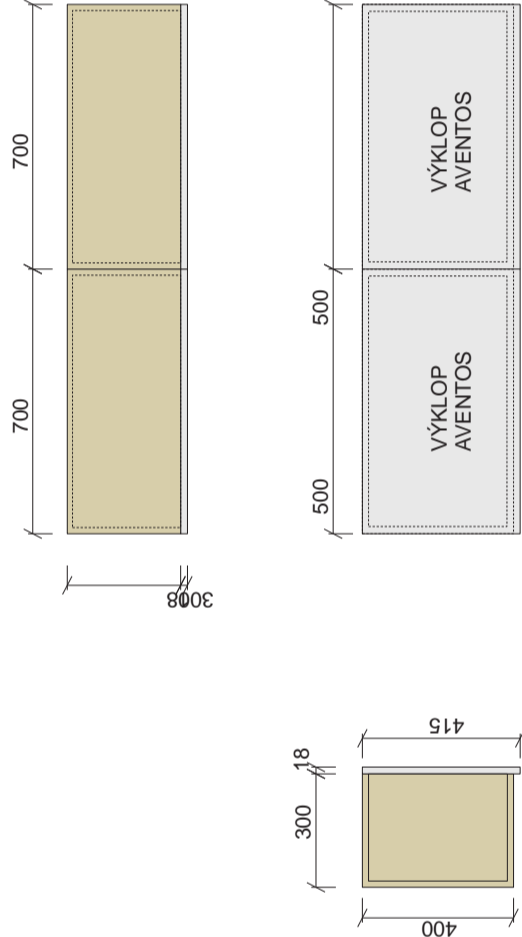

ZHOTOVIT 2 PÁRY

KORPUSY LTD DŘEVODEKOR

ČELA LTD ŠEDÉ LESK

SKŘÍNKY NAD STOLY  
M 1 : 20, A 3  
10/23

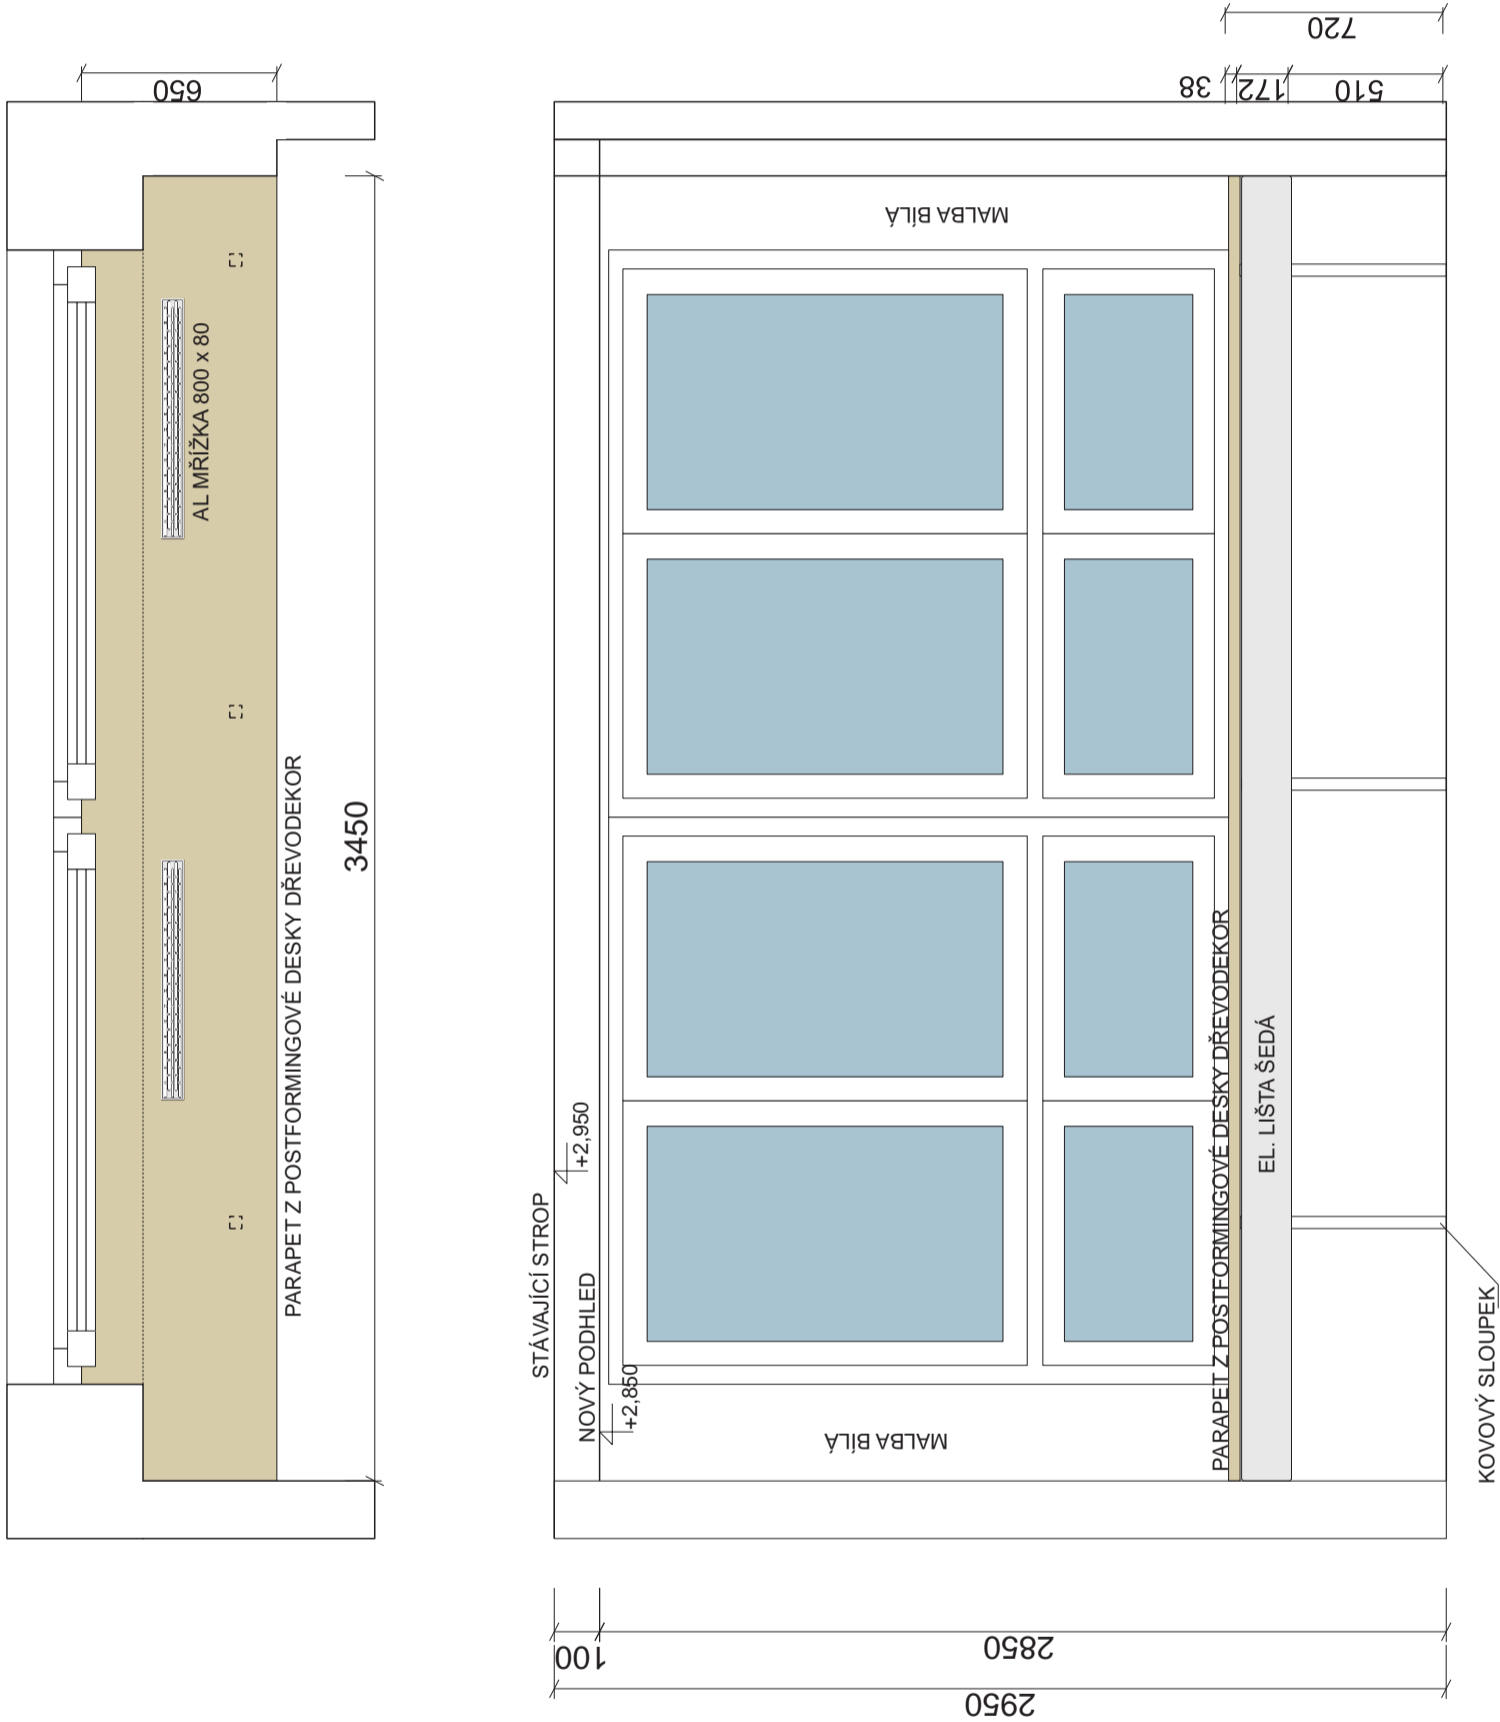


SCHÉMA PARAPETŮ  
M 1 : 20, A 3  
10/23

MALBY BÉŽOVÁ



MALBY BÍLÉ



VINYLOVÁ PODLAHA  
NATUREL BETTER GREY 362  
457 X 914 mm  
22 m2



DVÍŘKA A ČELA ZÁSUVK  
LTD DŘEVODEKOR  
KRONOSPAN ŠEDÁ STONE GREY 0112 AG



STOLY A POLICE, PARAPETY  
LTD DŘEVODEKOR  
EGGER  
DUB HAMILTON PŘÍRODNÍ  
H 3303 ST 10



ZBYTEK PLOCH  
SÁDROKARTON  
62 m2

PODHLÉDY  
80 m2




KŘESLA NA KOLEČKÁCH, PODNOŽ ČERNÁ,  
ZELENÉ ČALOUNĚNÍ

2 KS



ŽIDLE, PODNOŽ ČERNÁ,  
ŠEDÉ ČALOUNĚNÍ

2 KS

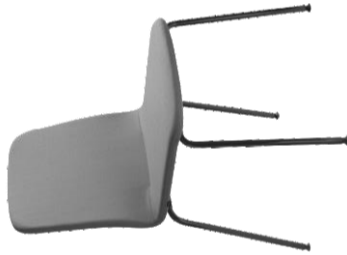

PŘISAZENÝ LED PANEL 600 x 600 mm  
36 W, BÍLÝ RÁM, STMÍVATELNÉ

27 KS



DVEŘE / L 90 BÍLÉ

1 KS



## SOUPIS PRVKŮ

# KOMENTÁŘ

Na základě požadavku vedení Slezské univerzity v Karviné, obj. č. 0903/0027/23, byla zpracována studie pro vestavbu kanceláře pro příjem nových studentů v prostoru bloku A v přízemí, v prostoru studijního oddělení.

Vzhledem k tomu, že není volný prostor pro zřízení kanceláře, došlo k rozhodnutí vestavět ji záborem prostoru chodby. V nové kanceláři, kde bude probíhat kontakt mezi zaměstnanci a studenty u jednacího stolu v kanceláři, budou 2 pracovní místa. Budou vybourány původní podhledy. Nově budou postaveny příčky ze sádrokartonu, které vymezí nový prostor kanceláře. V kancelářích budou nové pracovní stoly s částí pro kontakt se studenty. Dále sestavy skříní pro šanony a po jedné šatní skříní. Podhledy v kombinaci sádrokarton a čtverce Thermatex. Osvětlení zapuštěné LED panely. Malby bílé a béžové. Nové osvětlení je řešeno stmívatelnými přisazenými LED panely. Podlahy budou opatřeny vinylovou krytinou v šedé barvě.

Materiálové a barevné řešení - na stávajících dlažbu položit novou vinylovou podlahu v šedé barvě.

- nový strop ze sádrokartonu, a Thermatex čtverci, vymalováno na bílo.
- nový sedací nábytek - židle pro studenty a pracovní křesla šedé. Stoly v dřevodekoru, čela kontejnerů šedé.
- skříně na šanony, šatní skříně, kuchyňky dřevodekor, dvířka šedá.
- malby bílé a béžové.
- nová osvětlovací tělesa, vestavné LED panely s bílým rámem.
- interiérové dveře nové bílé, zárubně bílé.
- nový parapet a obklad radiátorů v dřevodekoru.

- Bourací práce

- podhledy
- původní osvětlení
- původní rozvody elektro

- Nové konstrukce.

- nové rozvody elektro pro osvětlení, a zásuvky elektro a datové.
- nové podhledy ze sádrokartonu a Thermatex.
- položit novou vinylovou podlahu.
- nové dveře v bílé CPL fólii, včetně zárubní.
- nové vyzdívky přiček.
- malby.
- vyrobit a rozmístit nový nábytek.
- osvětlení pomocí LED panelů.
- zprovoznit datovou síť.
- nový parapet a krytí radiátorů

Všechny rozměry jsou orientační, výrobce nábytku a obkladů provede své přesné měření po demontáži všech stávajících prvků interiéru. Všechny prvky jsou doporučením. Upřesněno bude před realizací.

POPIS





## VIZUALIZACE

VESTAVBA MÍSTNOSTI A 1 17. - SLEZSKÁ UNIVERZITA KARVINÁ, 10/2023

ARCHITEKTONICKÁ STUDIE



12



## KANCELÁŘ A VIZUALIZACE

VESTAVBA MÍSTNOSTI A 1 17. - SLEZSKÁ UNIVERZITA KARVINÁ, 10/2023

ARCHITEKTONICKÁ STUDIE





## KANCELÁŘ A VIZUALIZACE

VESTAVBA MÍSTNOSTI A 1 17. - SLEZSKÁ UNIVERZITA KARVINÁ, 10/2023

ARCHITEKTONICKÁ STUDIE



14



## KANCELÁŘ A VIZUALIZACE

VESTAVBA MÍSTNOSTI A 1 17. - SLEZSKÁ UNIVERZITA KARVINÁ, 10/2023



15