

KANCELÁŘ DĚKANA, MÍSTNOST A 307 - SLEZSKÁ UNIVERZITA KARVINÁ



ARCHITEKTONICKÁ STUDIE

KANCELÁŘ A 307 - SLEZSKÁ UNIVERZITA KARVINÁ, 06/2023




LEGENDA VÝKRESŮ :


- 1 PŮDORYS
- 2 PODHLEDY
- 3 POZICE SVĚTEL
- 4 PODHLEDY
- 5 POZICE SVĚTEL A KLIMATIZACE
- 6 POZICE PŘÍVODŮ ELEKTRO Z PODLAHY
- 7 JEDNACÍ STŮL
- 8 PRACOVNÍ STŮL 1
- 9 PRACOVNÍ STŮL 2
- 10 POHLED NA STĚNU S TV
- 11 POHLED NA STĚNU S OKNY
- 12 POHLED NA STĚNU ZA PRACOVNÍM STOLEM
- 13 POHLED NA STĚNU S NIKOU
- 14 POHLED NA STĚNY S KOUPELNOU
- 15 SOUPIS PRVKŮ

objednal : Slezská univerzita Karviná
kreslil : ing. Karel Szewieczek, interiéry a design
místo : Karviná učebna č. A 307

- 16 VIZUALIZACE
- 17 VIZUALIZACE
- 18 VIZUALIZACE
- 19 VIZUALIZACE
- 20 VIZUALIZACE
- 21 SHRNUTÍ


KANCELÁŘ A 307 - SLEZSKÁ UNIVERZITA KARVINÁ, 06/2023, A 3

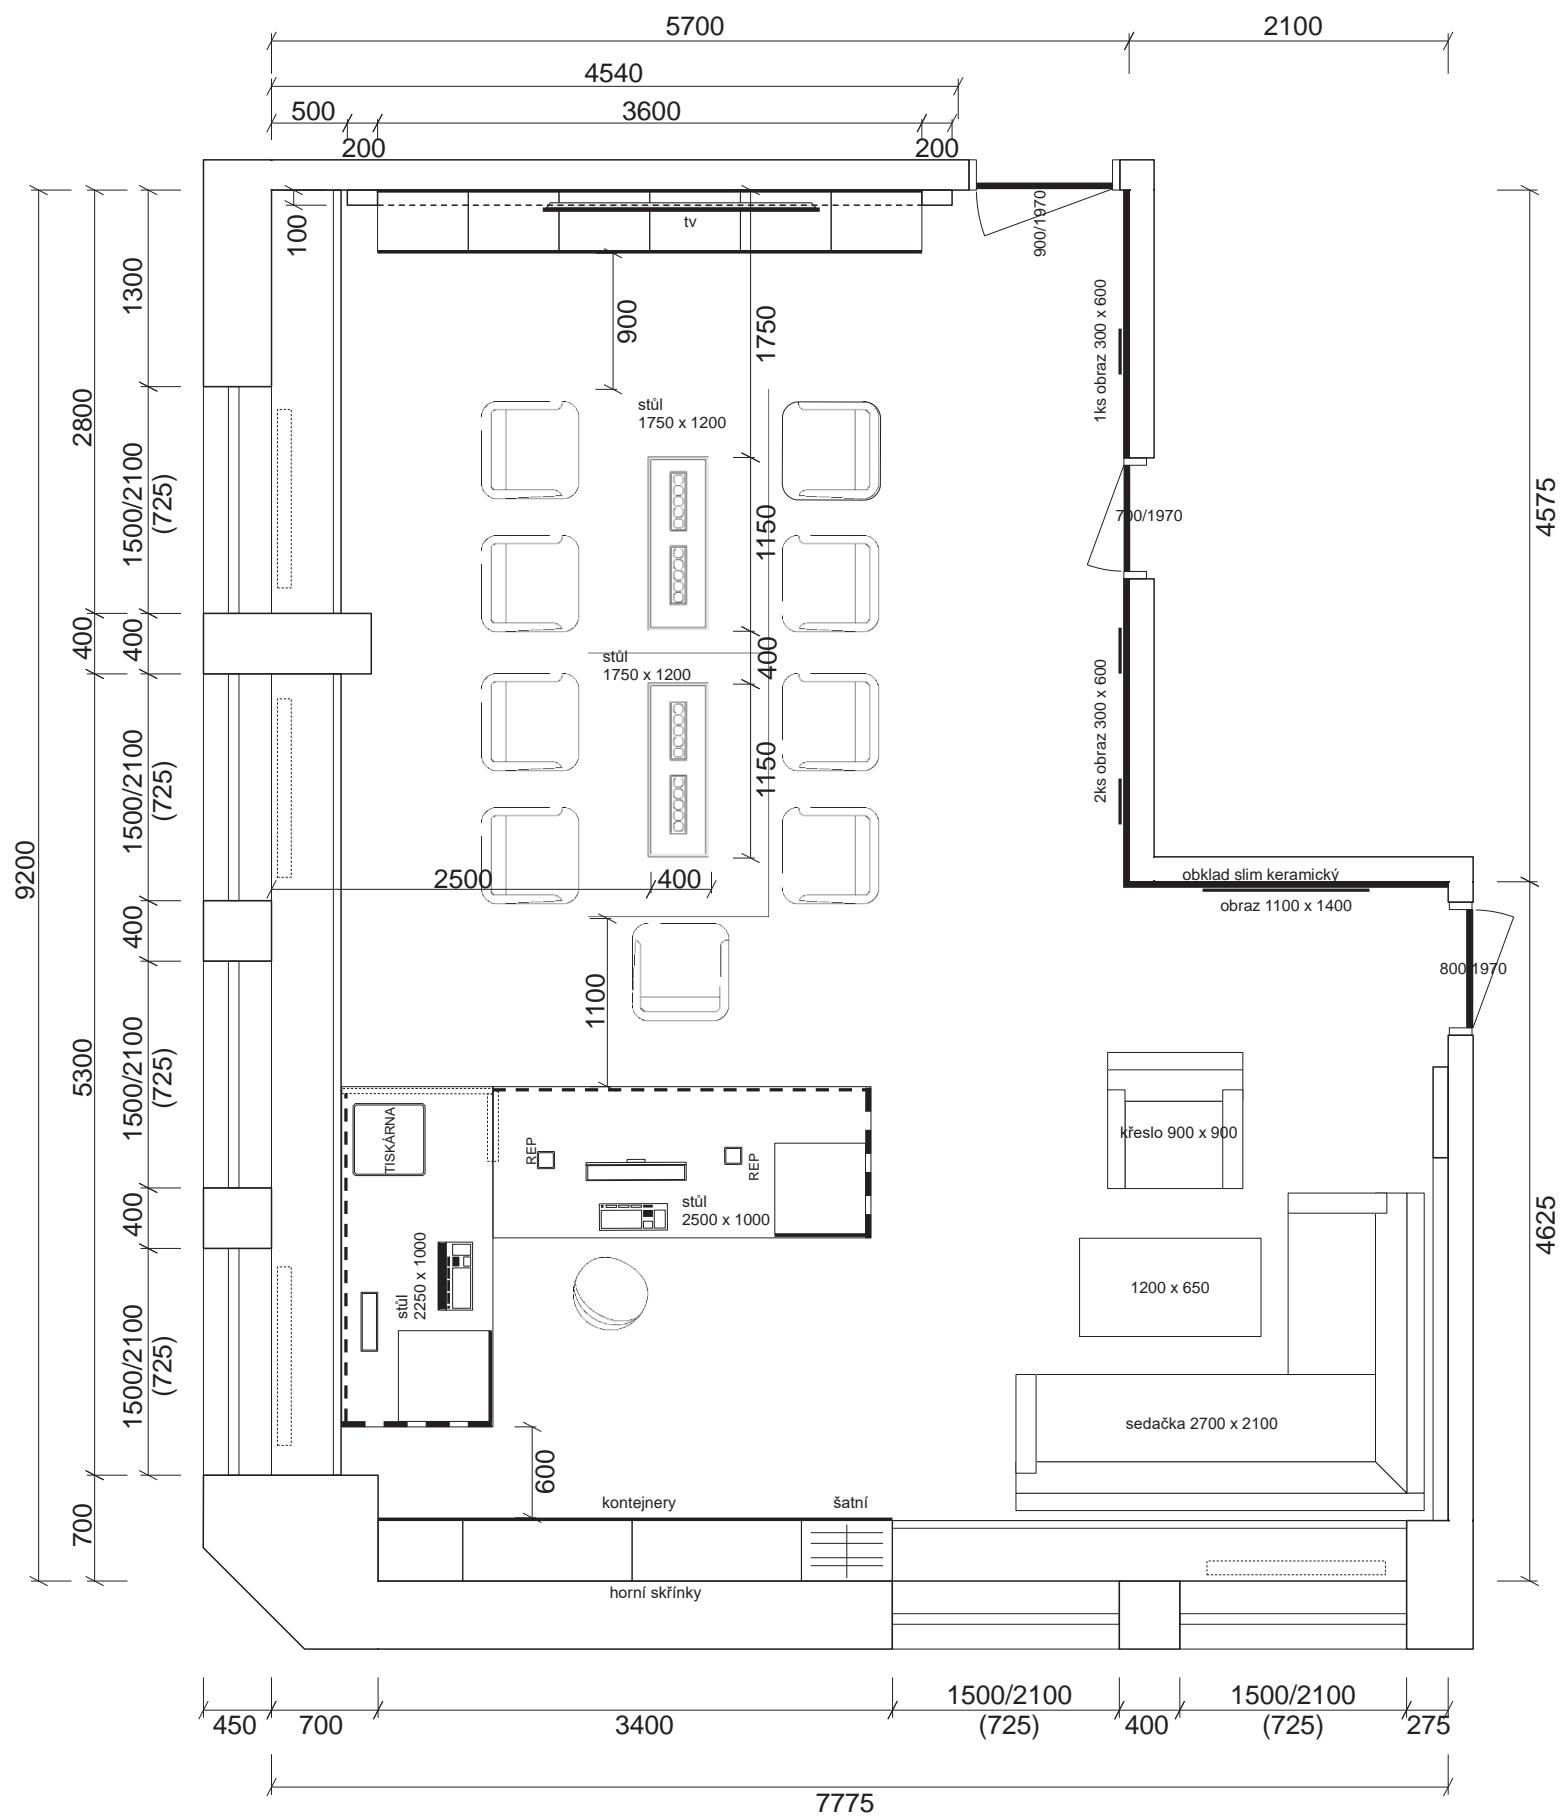

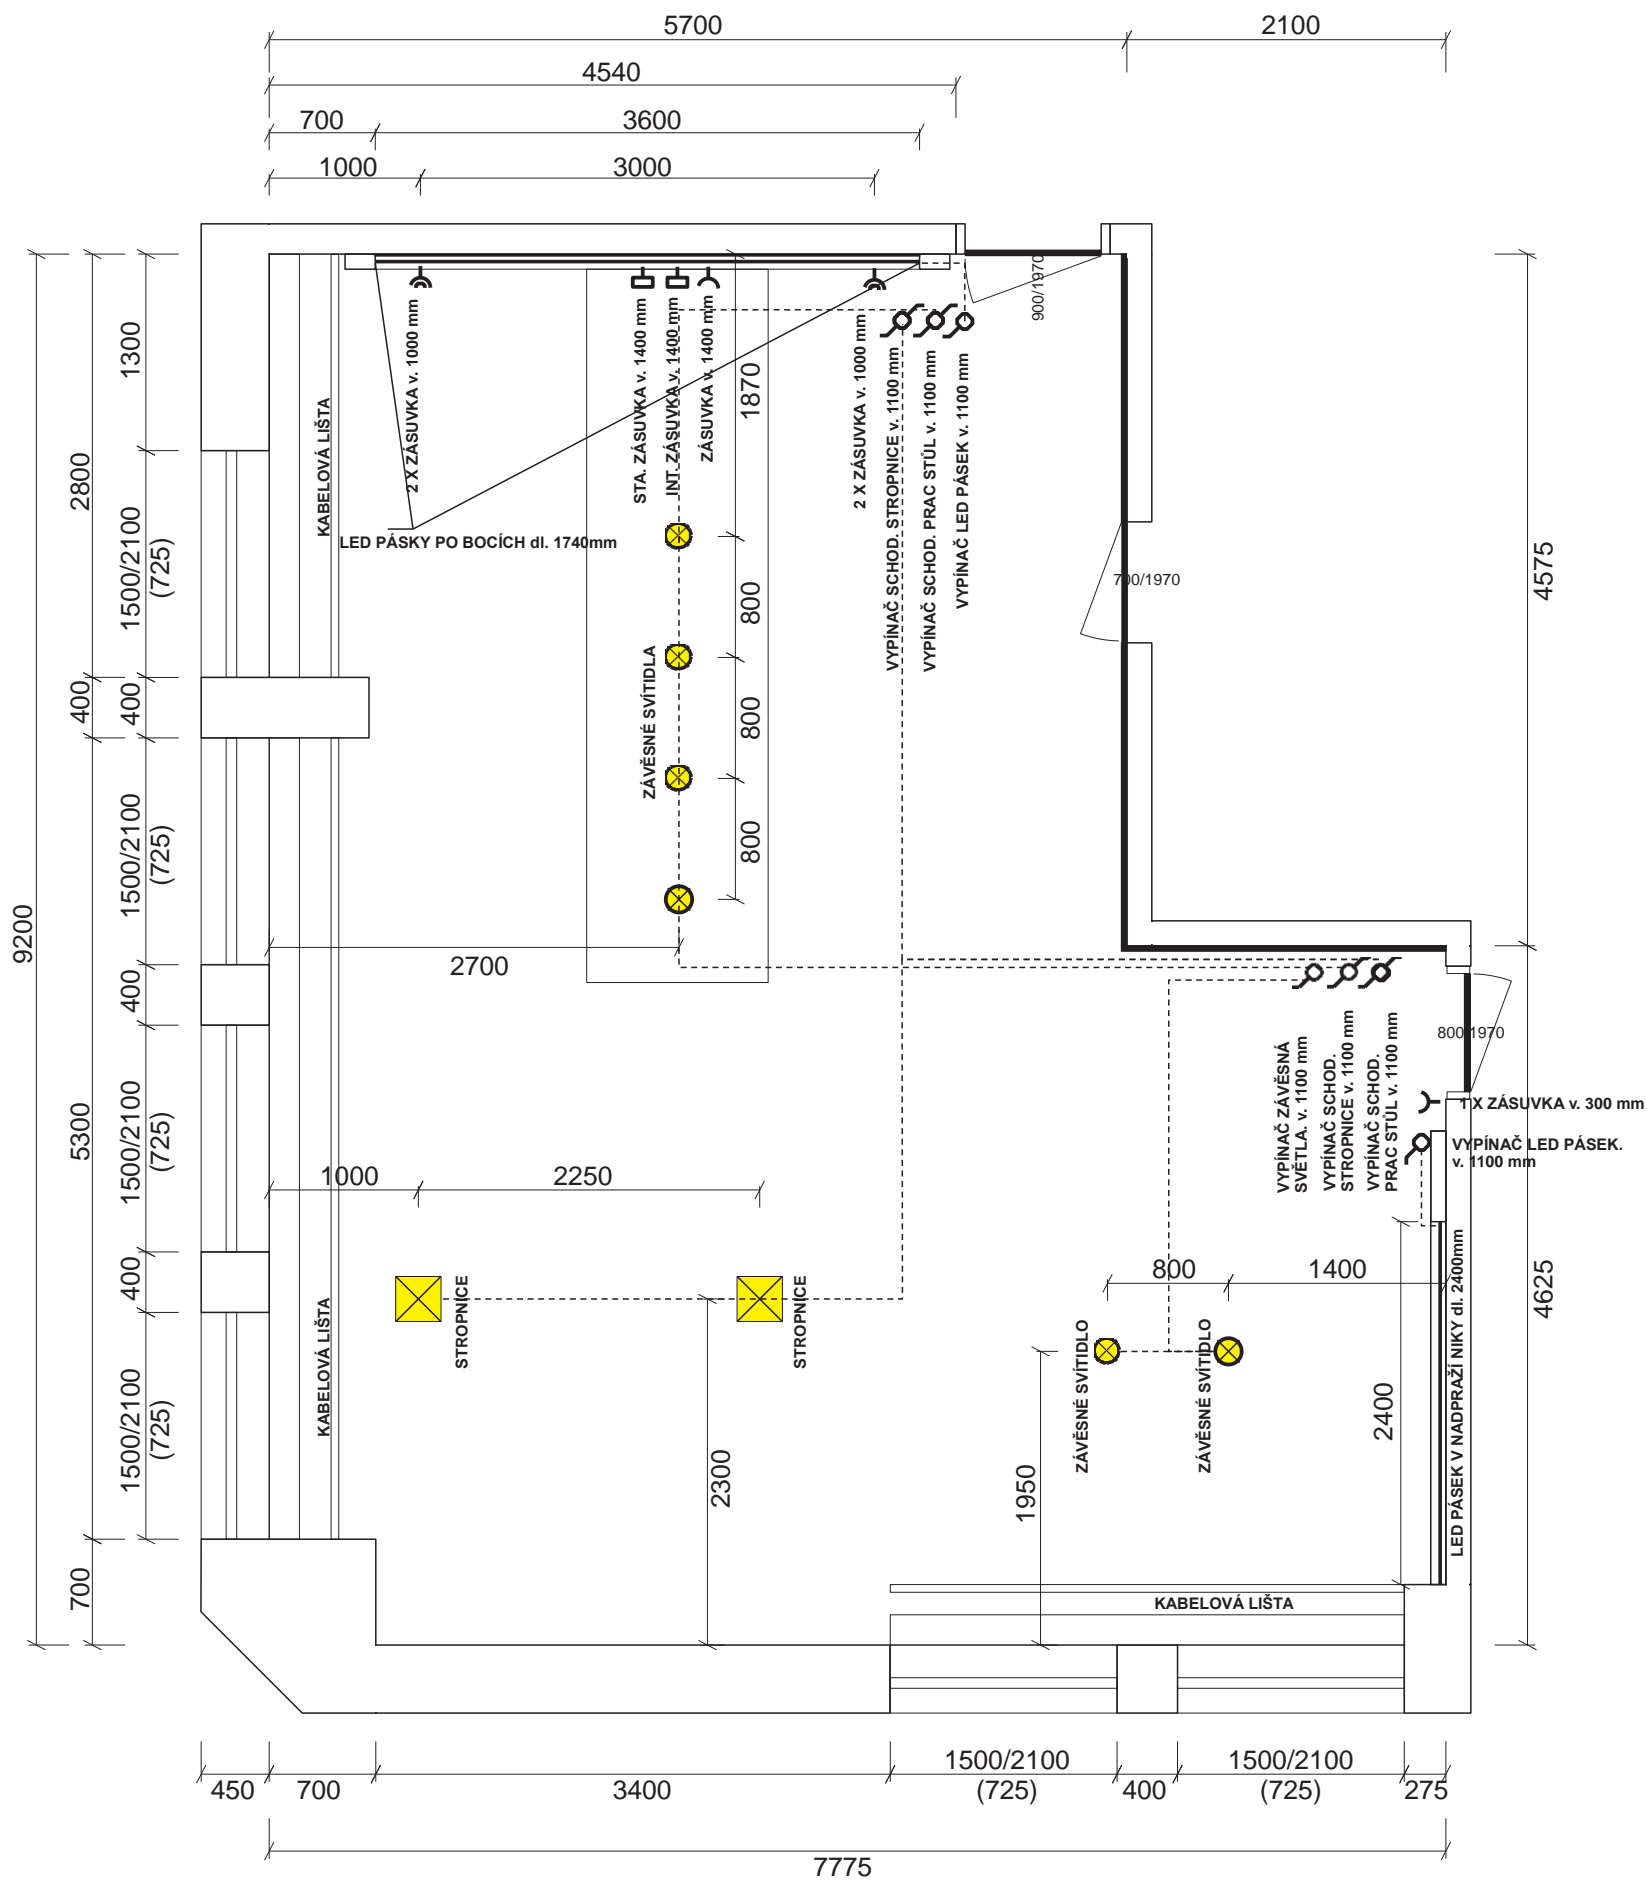

- | | | |
|------|---|---|
| 2 KS |  | LED PANEL 300 x 300 mm, PŘISAZENÉ, ČERNÝ RÁM, TEPLÁ BÍLÁ, 24 W STÍMÁVATELNÝ |
| 6 KS |  | ZÁVĚSNÉ SVÍTIDLO, ČERNÉ |
| |  | LED PÁSEK, TEPLÁ BÍLÁ, 6 W/ m , V HLINÍKOVÉM NOSIČI S DIFUZOREM, 9,5 mb |


KANCELÁŘ A 307
POZICE SVĚTEL
M 1 : 50

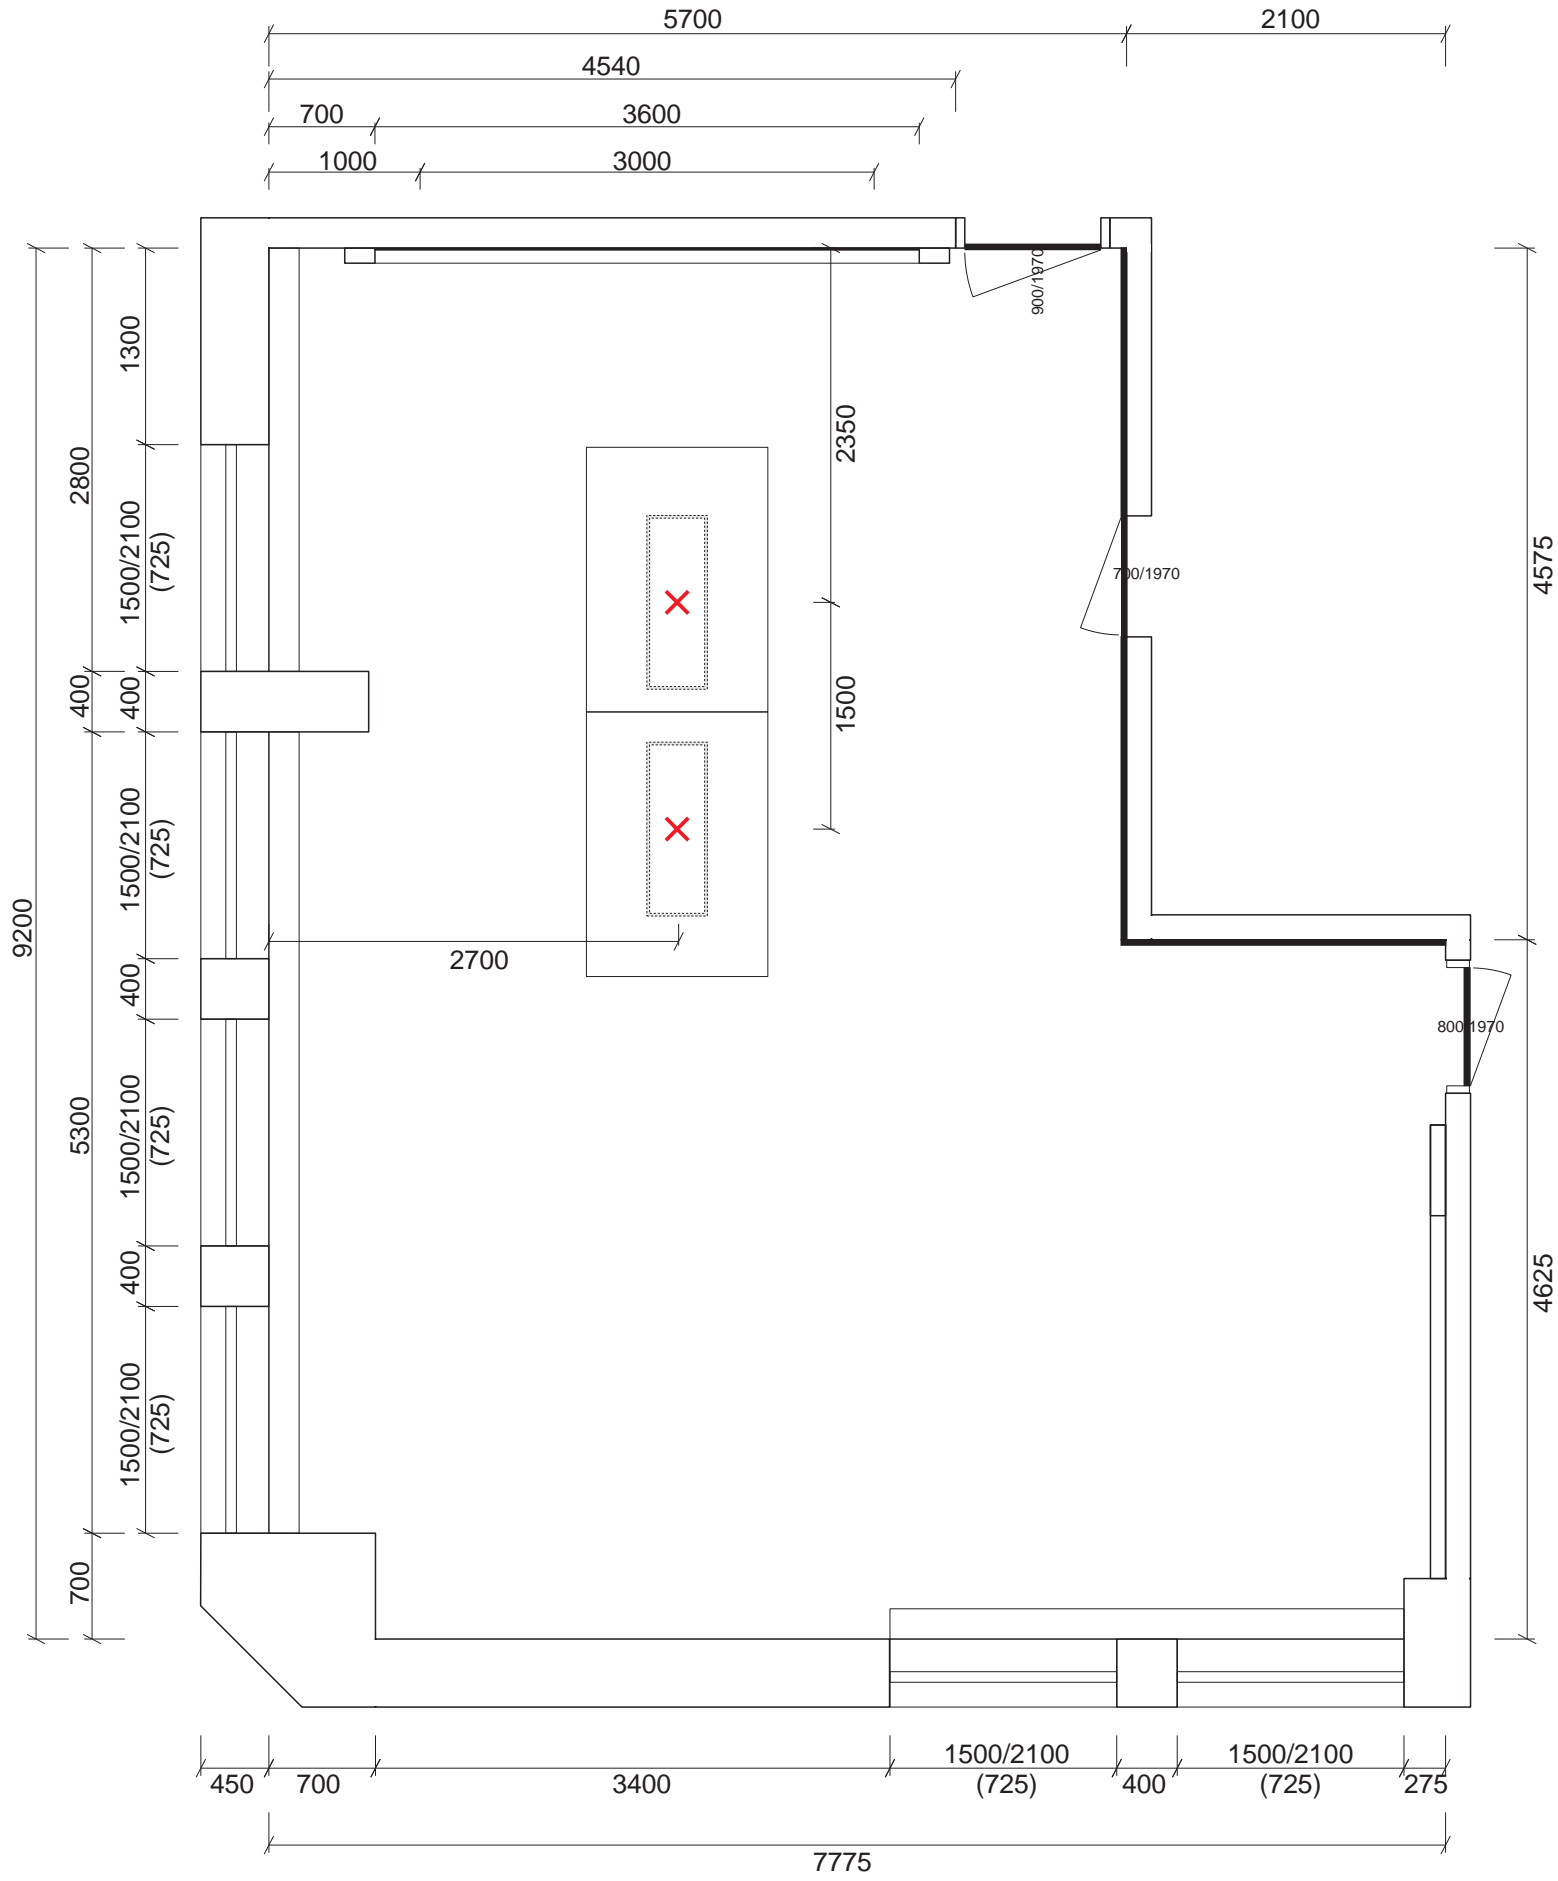


✗ PŘÍVOD ELEKTRO 240 V, 10A A PŘÍVOD DATOVÝCH KABELŮ Z PODLAHY. PONECHAT 150 cm VOLNÉHO KABELU.

KANCELÁŘ A 307 POZICE PŘÍVODŮ ELEKTRO Z PODLAHY M 1 : 50

PŮDORYS SPODNÍ SESTAVY

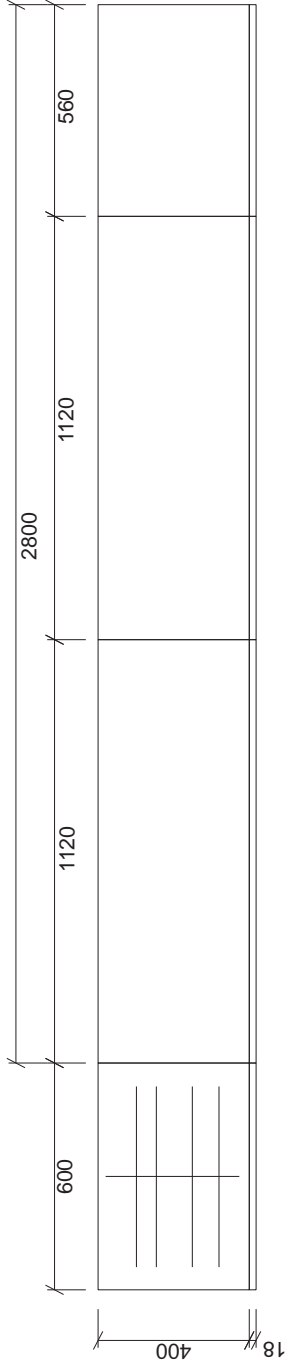


PŮDORYS HORNÍ SESTAVY

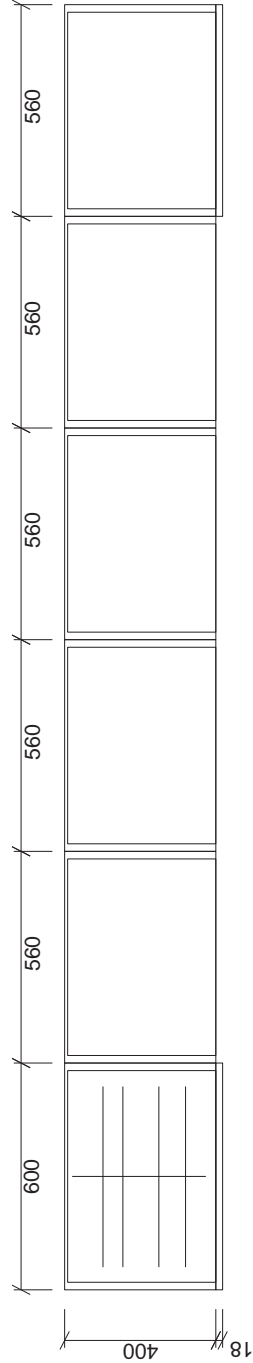


ČELNÍ POHLED




ŘEZ

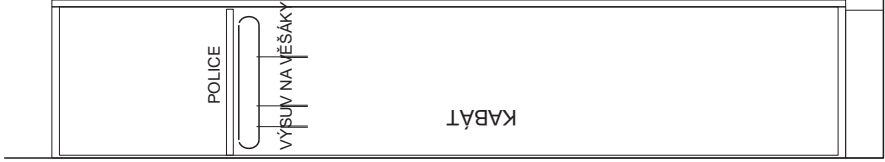

ŘEZ




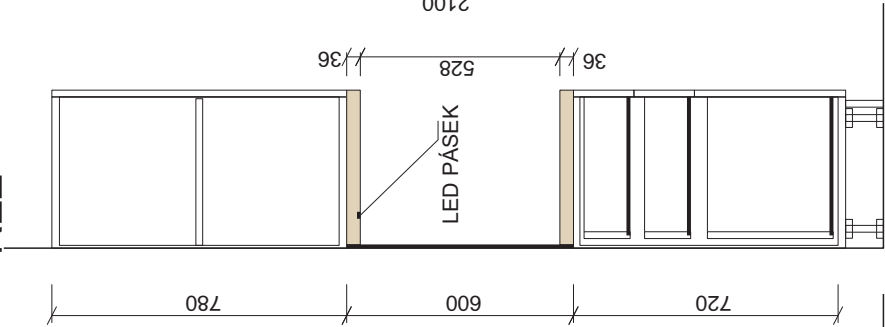


ČELNÍ POHLED - VNITŘNÍ USPOŘÁDÁNÍ

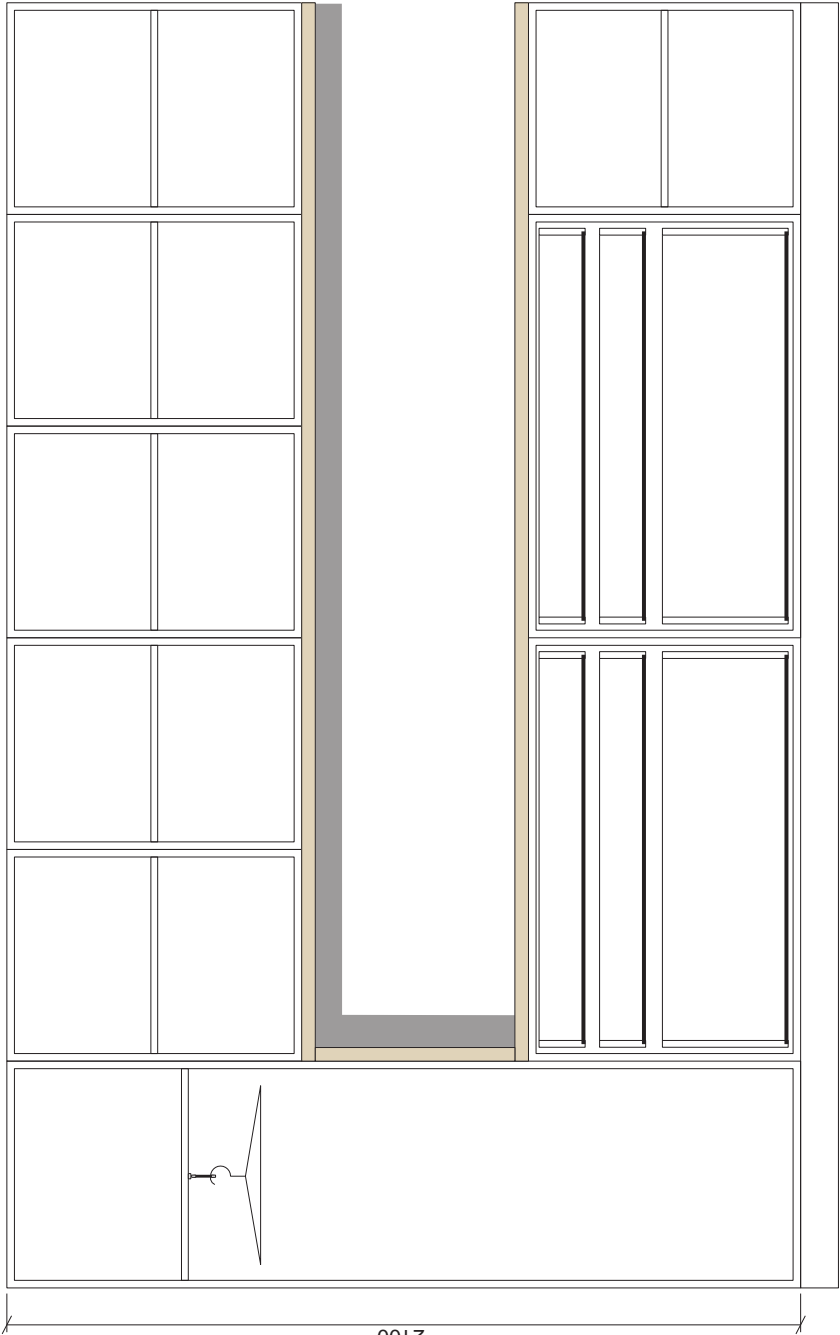

- ČELA ZÁSUVKY A DVÍŘKA ŠEDÁ LESK
- LTD ŠEDÁ
- LTD DŘEVODEKOR
- OBKLAD KERAMICKÝ 2400 x 1200 mm

KANCELÁŘ A 307
SKŘÍNĚ ZA PRACOVNÍM STOLEM
M 1 : 20

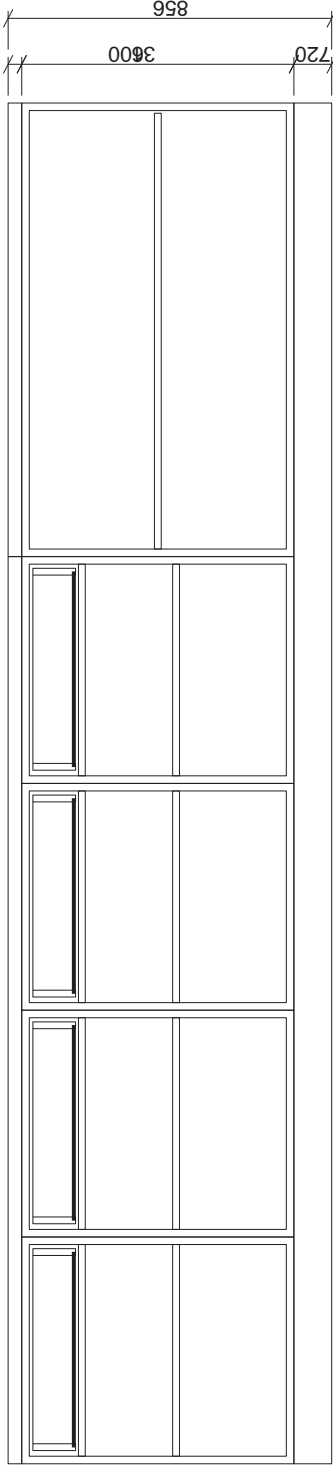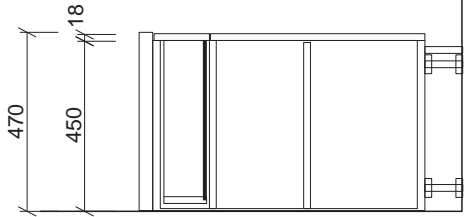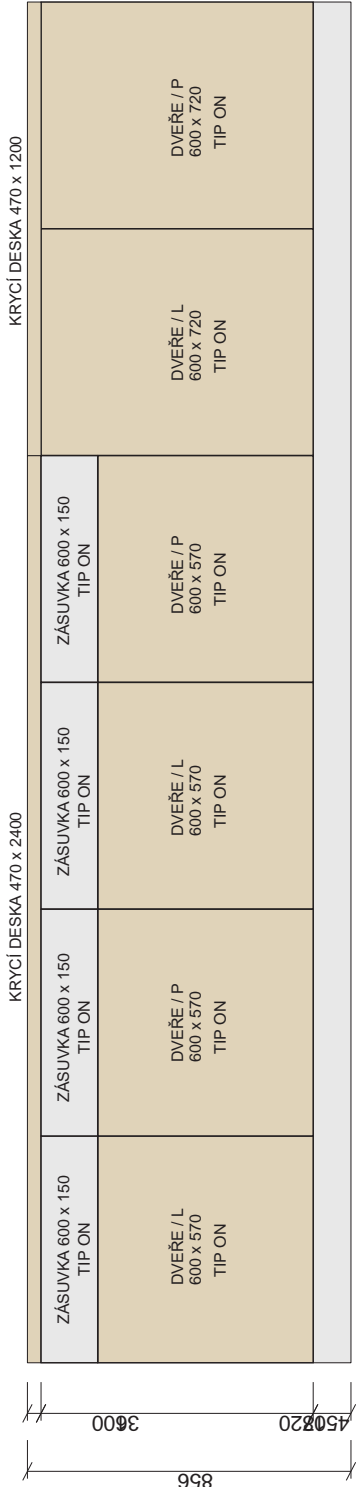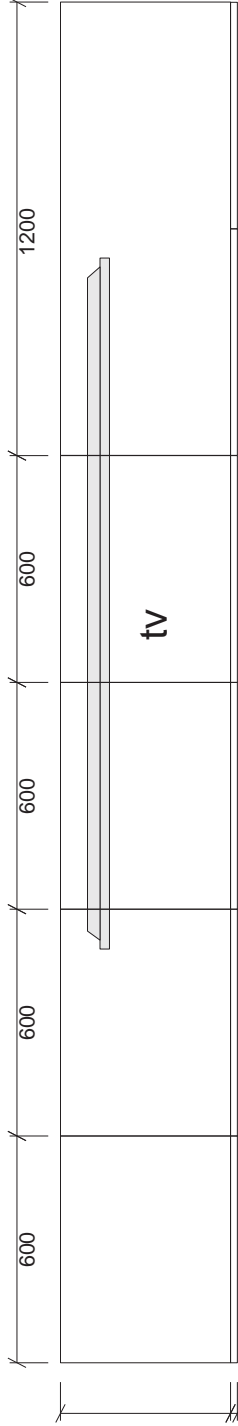


ČELA ZÁSUVK ŠEDÁ LESK



LTD ŠEDÁ

LTD DŘEVODEKOR

KANCELÁŘ A 307
SKŘÍNĚ POD TV
M 1 : 20

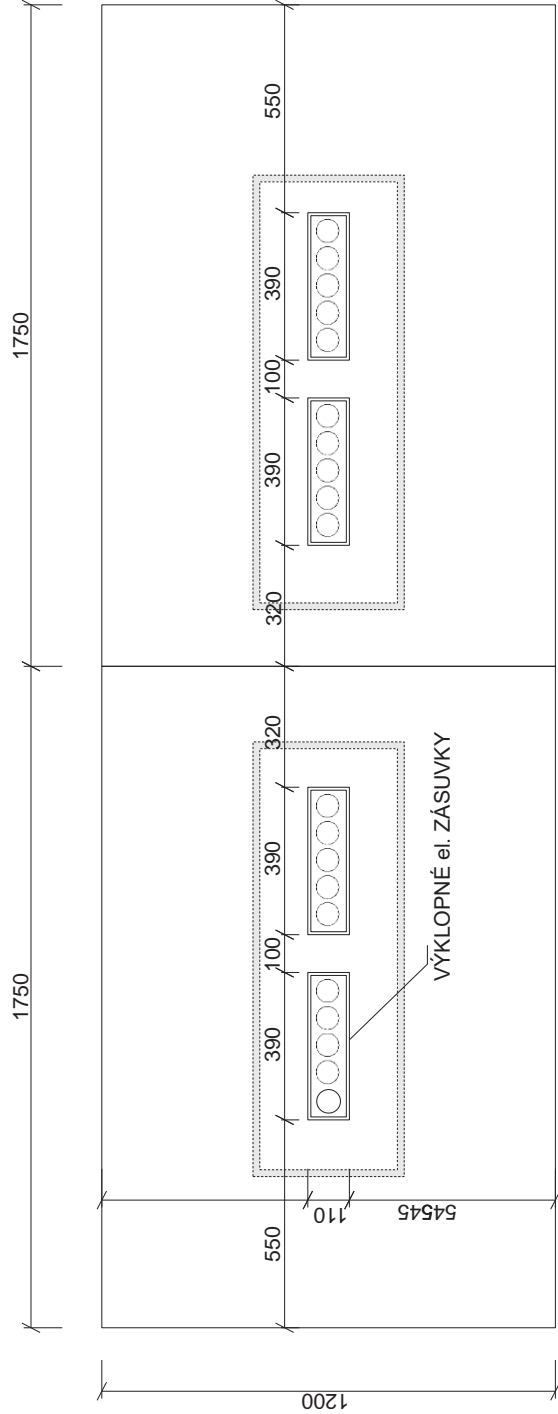


stůl
1750 x 1200

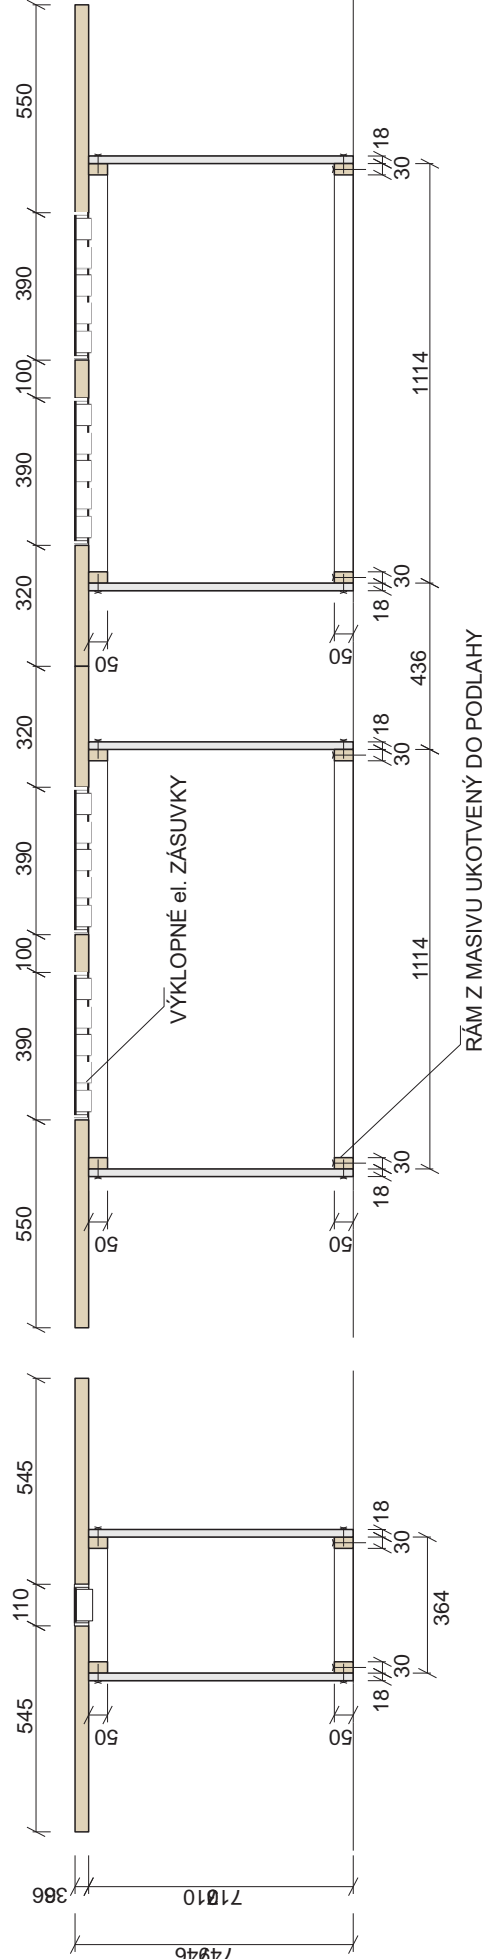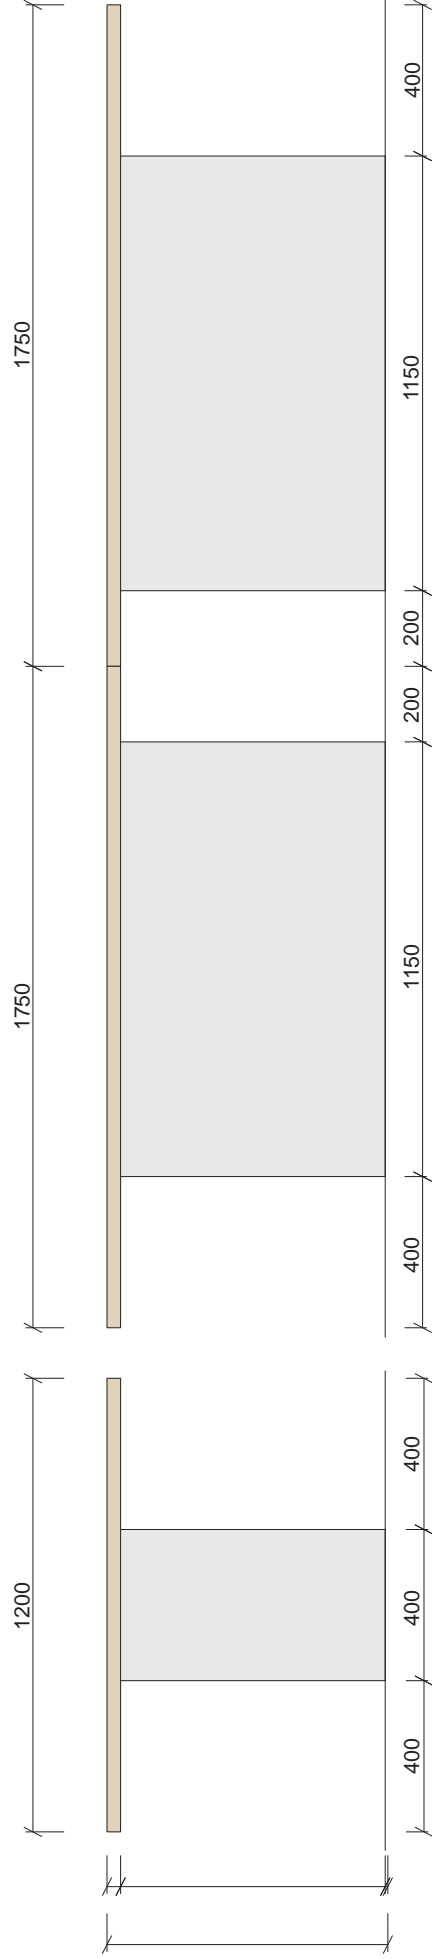


LTD ŠEDÁ


LTD DŘEVODEKOR

KANCELÁŘ A 307
JEDNACÍ STŮL
M 1 : 20

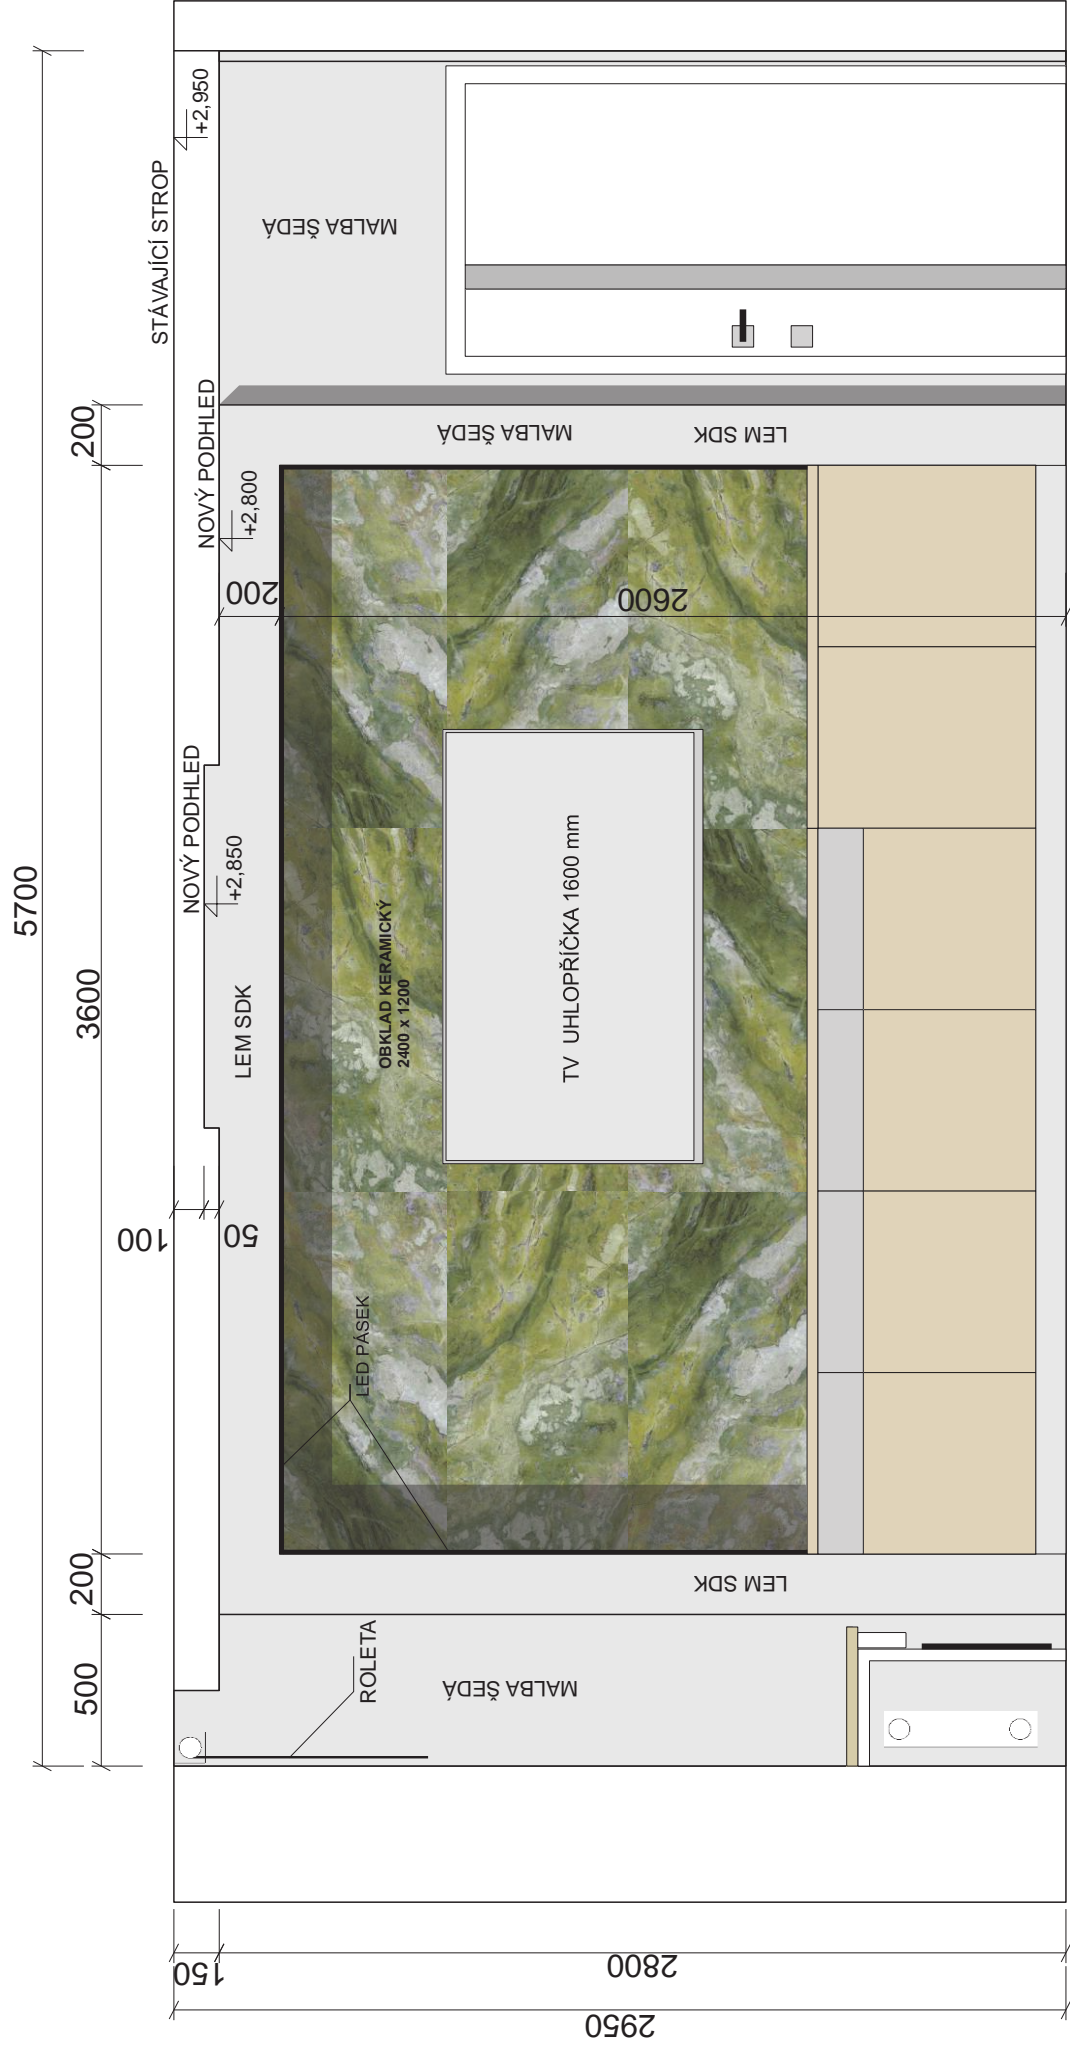

KANCELÁŘ A 307
POHLED NA STĚNU S TV
M 1 : 25

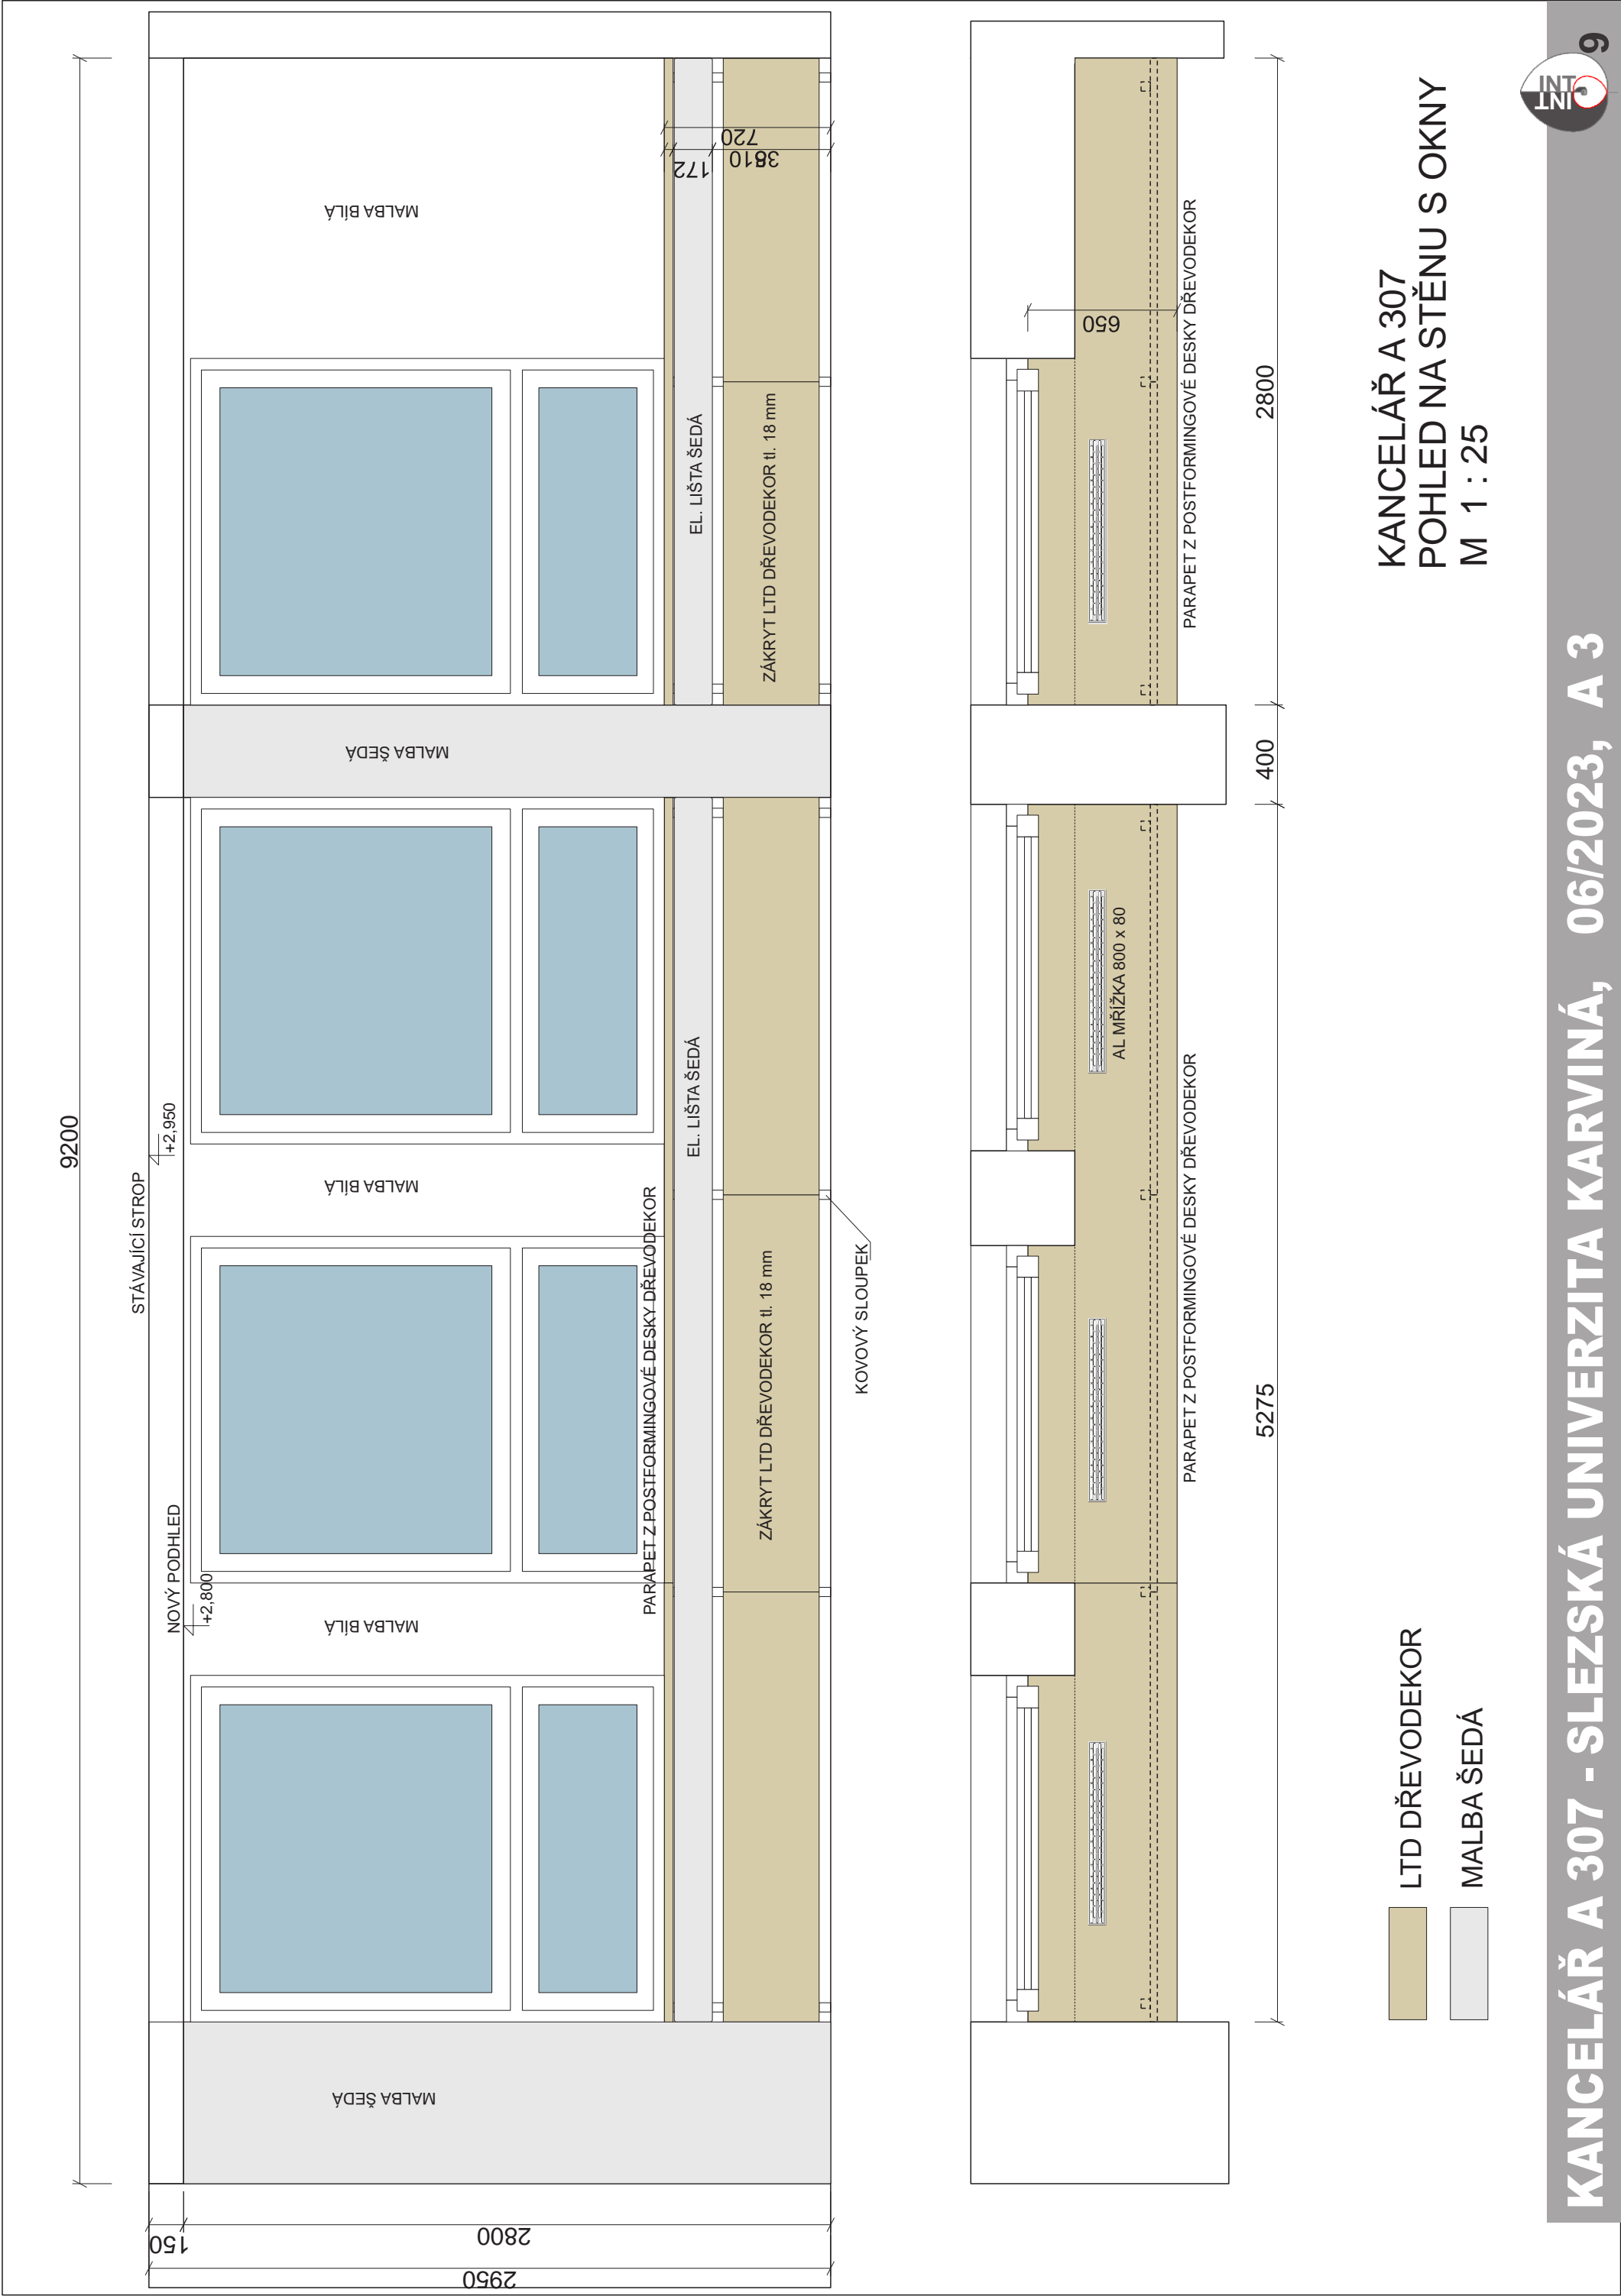

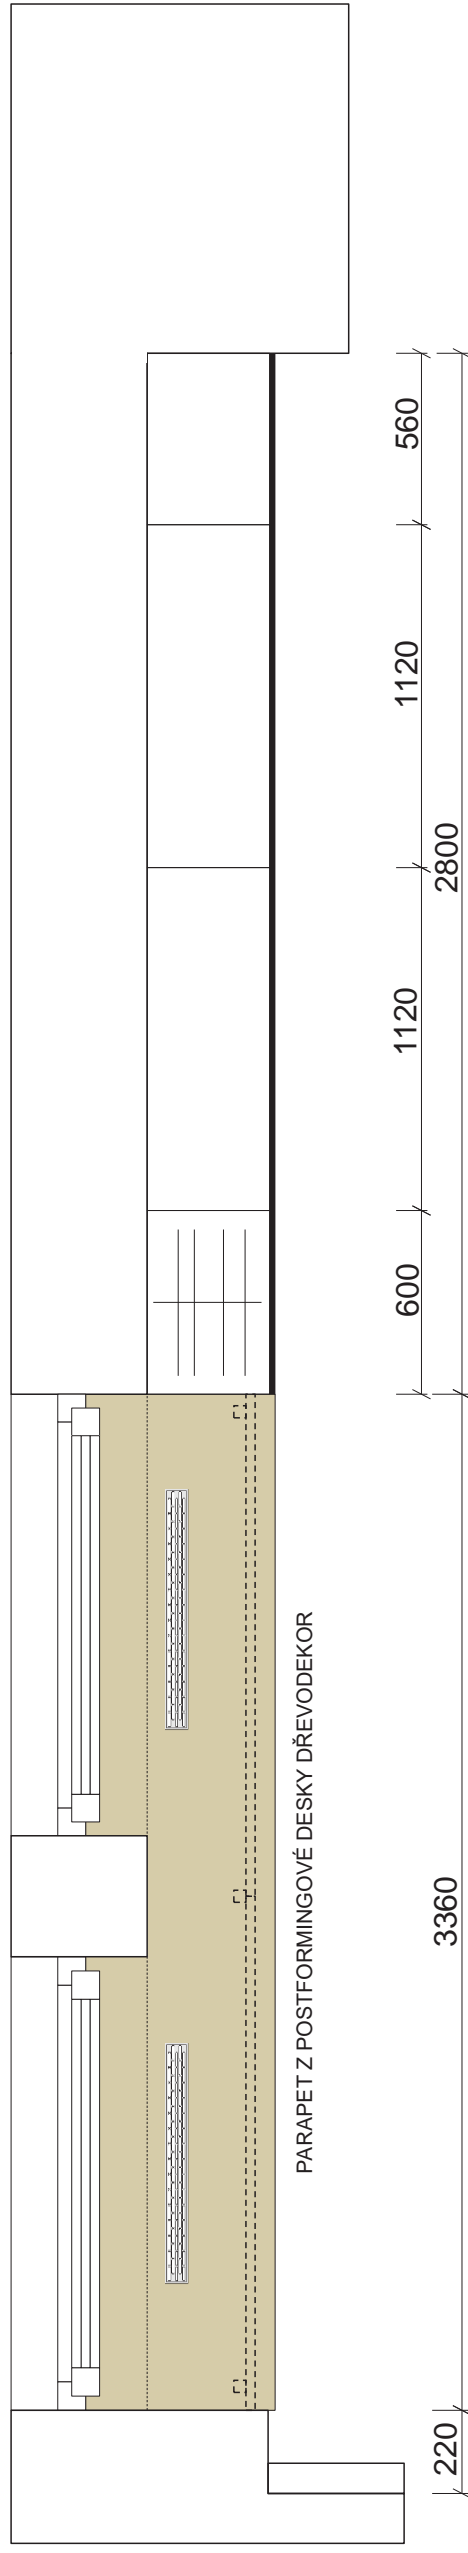

LTD DŘEVODEKOR




KANCELÁŘ A 307
POHLED NA STĚNU ZA PRACOVNÍM STOLEM
M 1 : 25



OBKLAD KERAMICKÝ 1200 x 600 mm

KANCELÁŘ A 307
POHLED NA STĚNY S KOUPELNOU
M 1 : 25

NÁBYTEK A OBKLADY
LTD ŠEDÁ
CHINCHILLA GREY 0107 SU

 


NÁBYTEK PULTY, PARAPETY
A OBKLADY LTD DŘEVODEKOR

DUB HAMILTON PŘÍRODNÍ
H 3303 ST 10




OBKLAD GREEN
LESK 1200 x 600
17 KS = 12,24 m2

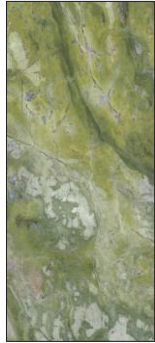


OBKLAD
ONICE BIANCO
1200 x 600
30 KS = 21,6 m2



KOBEREC ŠEDÝ
62 m2

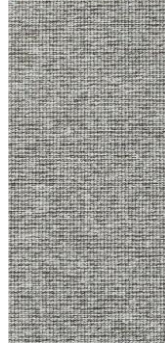


DVEŘE + ZÁRUBEŇ
UV LAK
BÍLÉ S ČERNÝM PRUHEM
80/L

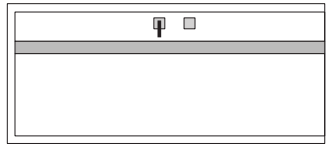


1 KS

DVEŘE + ZÁRUBEŇ
UV LAK
BÍLÉ S ČERNÝM PRUHEM
70/L

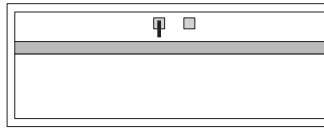

1 KS

DVEŘE + ZÁRUBEŇ
UV LAK
BÍLÉ S ČERNÝM PRUHEM
90/P

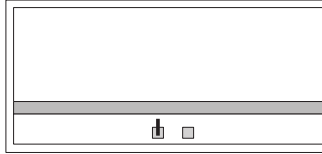

1 KS

KOVÁNÍ ČERNÉ

PODHLÉDY
SÁDROKARTON
70,0 m2



TECHNICKÝ LIST



VĚTRACÍ MŘÍŽKA
800 x 80 mm, HLINÍKOVÁ, ČERNÁ
6 KS



SOKLOVÁ LIŠTA NEREZ
60 x 2000 x 11,4 mm
19,5 mb



KŘESLA NA KOLEČKÁCH, PODNOŽ ČERNÁ,
ČALOUN TYRKYSOVÝ

9 KS



TYRKYS



TYRKYS



PRACOVNÍ KŘESLO

1 KS



SEDAČKA 2700 x 2100 mm



TYRKYS



SOUPIS PRVKŮ











Na základě požadavku vedení Slezské univerzity v Karviné, obj. č. 0203/0027/23, byla zpracována dokumentace pro úpravu interiéru kanceláře děkana, místnost č. A 307.

Místnost A 307 je kancelář děkana, primárně určená pro práci děkana, vedení videokonferencí a možnost vedení osobních jednání v max. počtu 8 osob. Zakoupení AV techniky umožní hybridní jednání.

Stávající vybavení místnosti je letité a již nevyhovuje požadavkům pro práci, ani reprezentaci univerzity vůči odbornému i obecnému okolí. Ke kooperaci bude sloužit AV technika, která umožní prezentaci výzkumu doktorantů a další vybavení pro rozšíření zázemí a komfortu.

Materiálové a barevné řešení - skříně, police, pulty, parapet a krytí radiátorů z laminovaných dřevotřískových desek v dekoru dřeva v kombinaci s šedou LDTD

- obklad stěn keramickým obkladem ve formátu 1200 x 600 mm, ve dvou provedeních
- výměna interiérových dveří, 3 ks., včetně zárubní.
- snížené podhledy ze sádrokartonu v bílém a šedém provedení
- výměna parapetů a zákrytů radiátorů
- nový zátěžový koberec v šedém provedení.
- nové osvětlovací tělesa, hranatá v černé barvě
- nový sedací nábytek - sedačka, pracovní křeslo a jednací křesla s tyrkysovým čalouněním.
- nový pracovní stůl do L, dřevodekor s šedou
- nový jednací stůl s pevnou středovou nohou, dřevodekor s šedou.

- Bourací práce
- původní koberec
- parapet a krytí radiátorů
- původní skřínky
- stávající dveře, 3 ks
- původní osvětlovací tělesa
- drážky pro nové rozvody k jednacímu stolu v podlaze
- stávající obklad stěny s koupelnou demontovat.
- Nové konstrukce.
- nové rozvody elektro pro osvětlení, k jednacímu stolu a k televizoru. Pracovní stůl napojit z el. lišty pod parapetem.
- opravit všechny viditelné omítky na stěnách, pomocí perlinky do lepidla a nová štuková omítka
- nové podhledy ze sádrokartonu
- vymalovat stěny šedou a bílou malbou.
- namontovat keramické obklady.
- vyměnit stávající dveře do koupelny, sekretariátu a zasedací místnosti za dveře bíle lakované s nutou z černého skla, včetně nových zárubní.
- položit nový koberec
- umístit jednací stůl, skříně, pracovní stůl
- namontovat nový parapet z postformingových desek a krytí radiátorů na stávající kovovou konstrukci
- osadit AV techniku.
- osvětlení pomocí přisazených LED panelů a závěsných svítidel nad jednacím stolem a konferenčním stolem.
- smontovat křesla a ustavit

Všechny rozměry jsou orientační, výrobce nábytku a obkladů provede své přesné měření po demontáži všech stávajících prvků interiéru. Všechny prvky jsou doporučeny. Upřesněno bude před realizací.

SHRNUTÍ