

PŮDORYS 3.NP - NOVÝ STAV

LEGENDA EPS:

- EPS

EPS – ÚSTŘEDNA EPS
- ZDP

EPS – ZAŘÍZENÍ DÁLKOVÉHO PŘENOSU
- 8888

EPS – EXTERNÍ TABLO LCD
- OPPO

EPS – KLÍČOVÝ TREZOR PO
- KTPO

EPS – MODUL VSTUP/VÝSTUP
- ☀


EPS – ZÁBLESKOVÝ MAJÁK
- OT

EPS – MULTISENZOROVÝ OPTO–TEPELNÝ HL.
- EPS – TLAČÍTKOVÝ HLASIČ
- ⚡

EPS – MODUL VSTUP/VÝSTUP
- MG

EPS – PŘÍDRŽNÝ MAGNET
- EPS – KRUHOVÉ VEDENÍ – 1x2x0,8
- EPS – OVL. ZAŘÍZENÍ – 2/4/10x2x0,8 PRAFIaGuard F
- EPS – OPTICKÉ VEDENÍ SÍŤ ÚSTŘEDEN

SPOJOVACÍ CHODBA
k objektům E a A

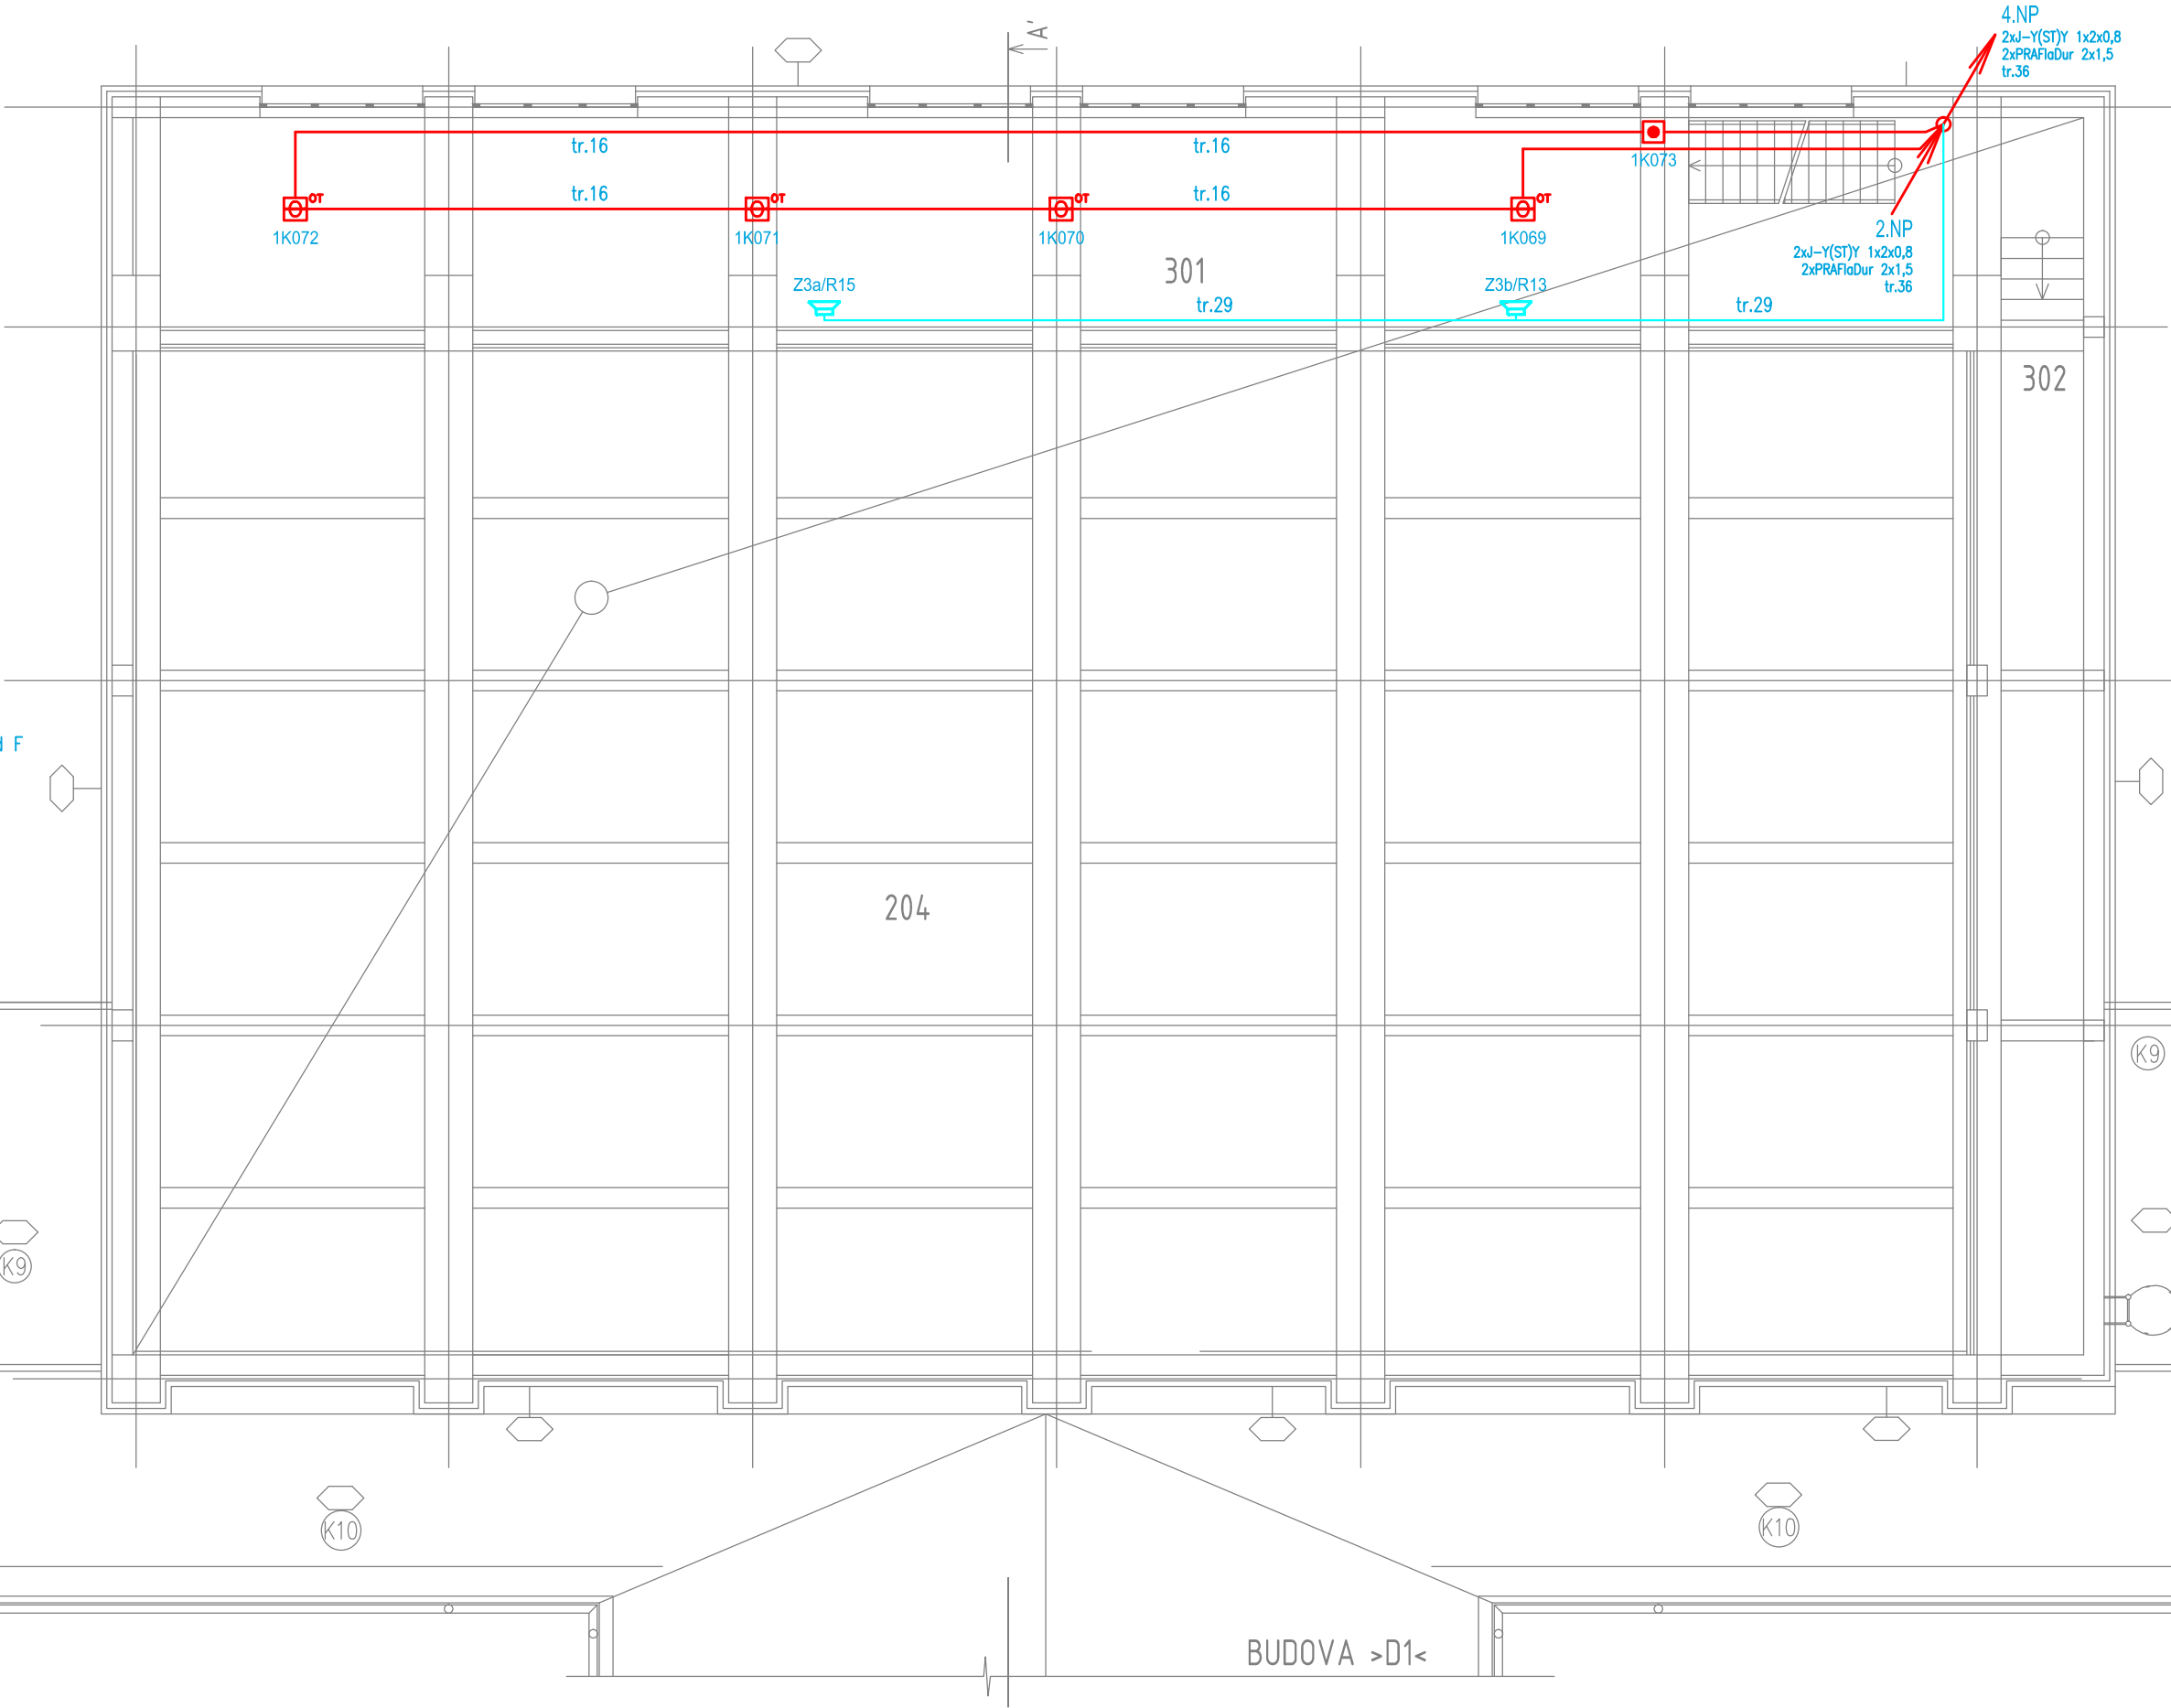

BUDOVA >D1<

POZNÁMKA

UVEDENÉ KONKRÉTNÍ OZNAČENÍ VÝROBCE ČI VÝROBKU SLOUŽÍ POUZE PRO STANOVENÍ TECHNICKÝCH VLASTNOSTÍ A LZE POUŽÍT I VÝROBKY OD JINÝCH VÝROBCŮ PŘI ZACHOVÁNÍ POŽADOVANÝCH VLASTNOSTÍ

LEGENDA MÍSTNOSTÍ

Č. míst.	Název místnosti	Plocha m²	Světelná výška (m)	Obklady stěn Solky	Podlaha	Strop	Poznámky
204	Tělocvična	474,08	6,45	Dřevěné obložení v. 2200 mm	Dřevěné parkety	Štuková omítka	Stávající/neměnné
301	Galerie	90,60	2,49/2,06	Štukové omítka Keramický sád. v. 100 mm	Keramická dlažba	Štuková omítka	Stávající/neměnné
302	Galerie	25,47	3,25	Štukové omítka Keramický sád. v. 100 mm	Keramická dlažba	Štuková omítka	Stávající/neměnné
CELKEM		590,15					

LEGENDA MR:

- MR

MR – ÚSTŘEDNA
- MR

MR – ZESILOVAČ
- MR

MR – REPRODUKTOR NÁSTĚNNÝ
- MR

MR – REPRODUKTOR DO PODHLEDU
- MR

MR – ROZBOČOVACÍ KRABICE
- MR

MR – ProfilaDur 2x1,5, B2ca s1d0

LEGENDA KT:

- KT

KABEL. TRASA V PARAPETNÍM ŽLABU
- KT

KABEL. TRASA VE ŽLABU MERKUR ZAVĚŠENA NA STROPE
- KT

KABEL. TRASA V TRUBCE PVC VE ZDI POD OMÍTKOU
- KT

KABEL. TRASA NA PŘÍCHYTKÁCH NAD PODHLEDEM
- KT

KABEL. TRASA V TRUBCE PVC V PODLAZE
- KT

KABEL. TRASA – STOUPAČÍ VEDENÍ

II. ETAPA

SPOJOVACÍ KORIDOR
k objektu B

</