


PŮDORYS 2.NP

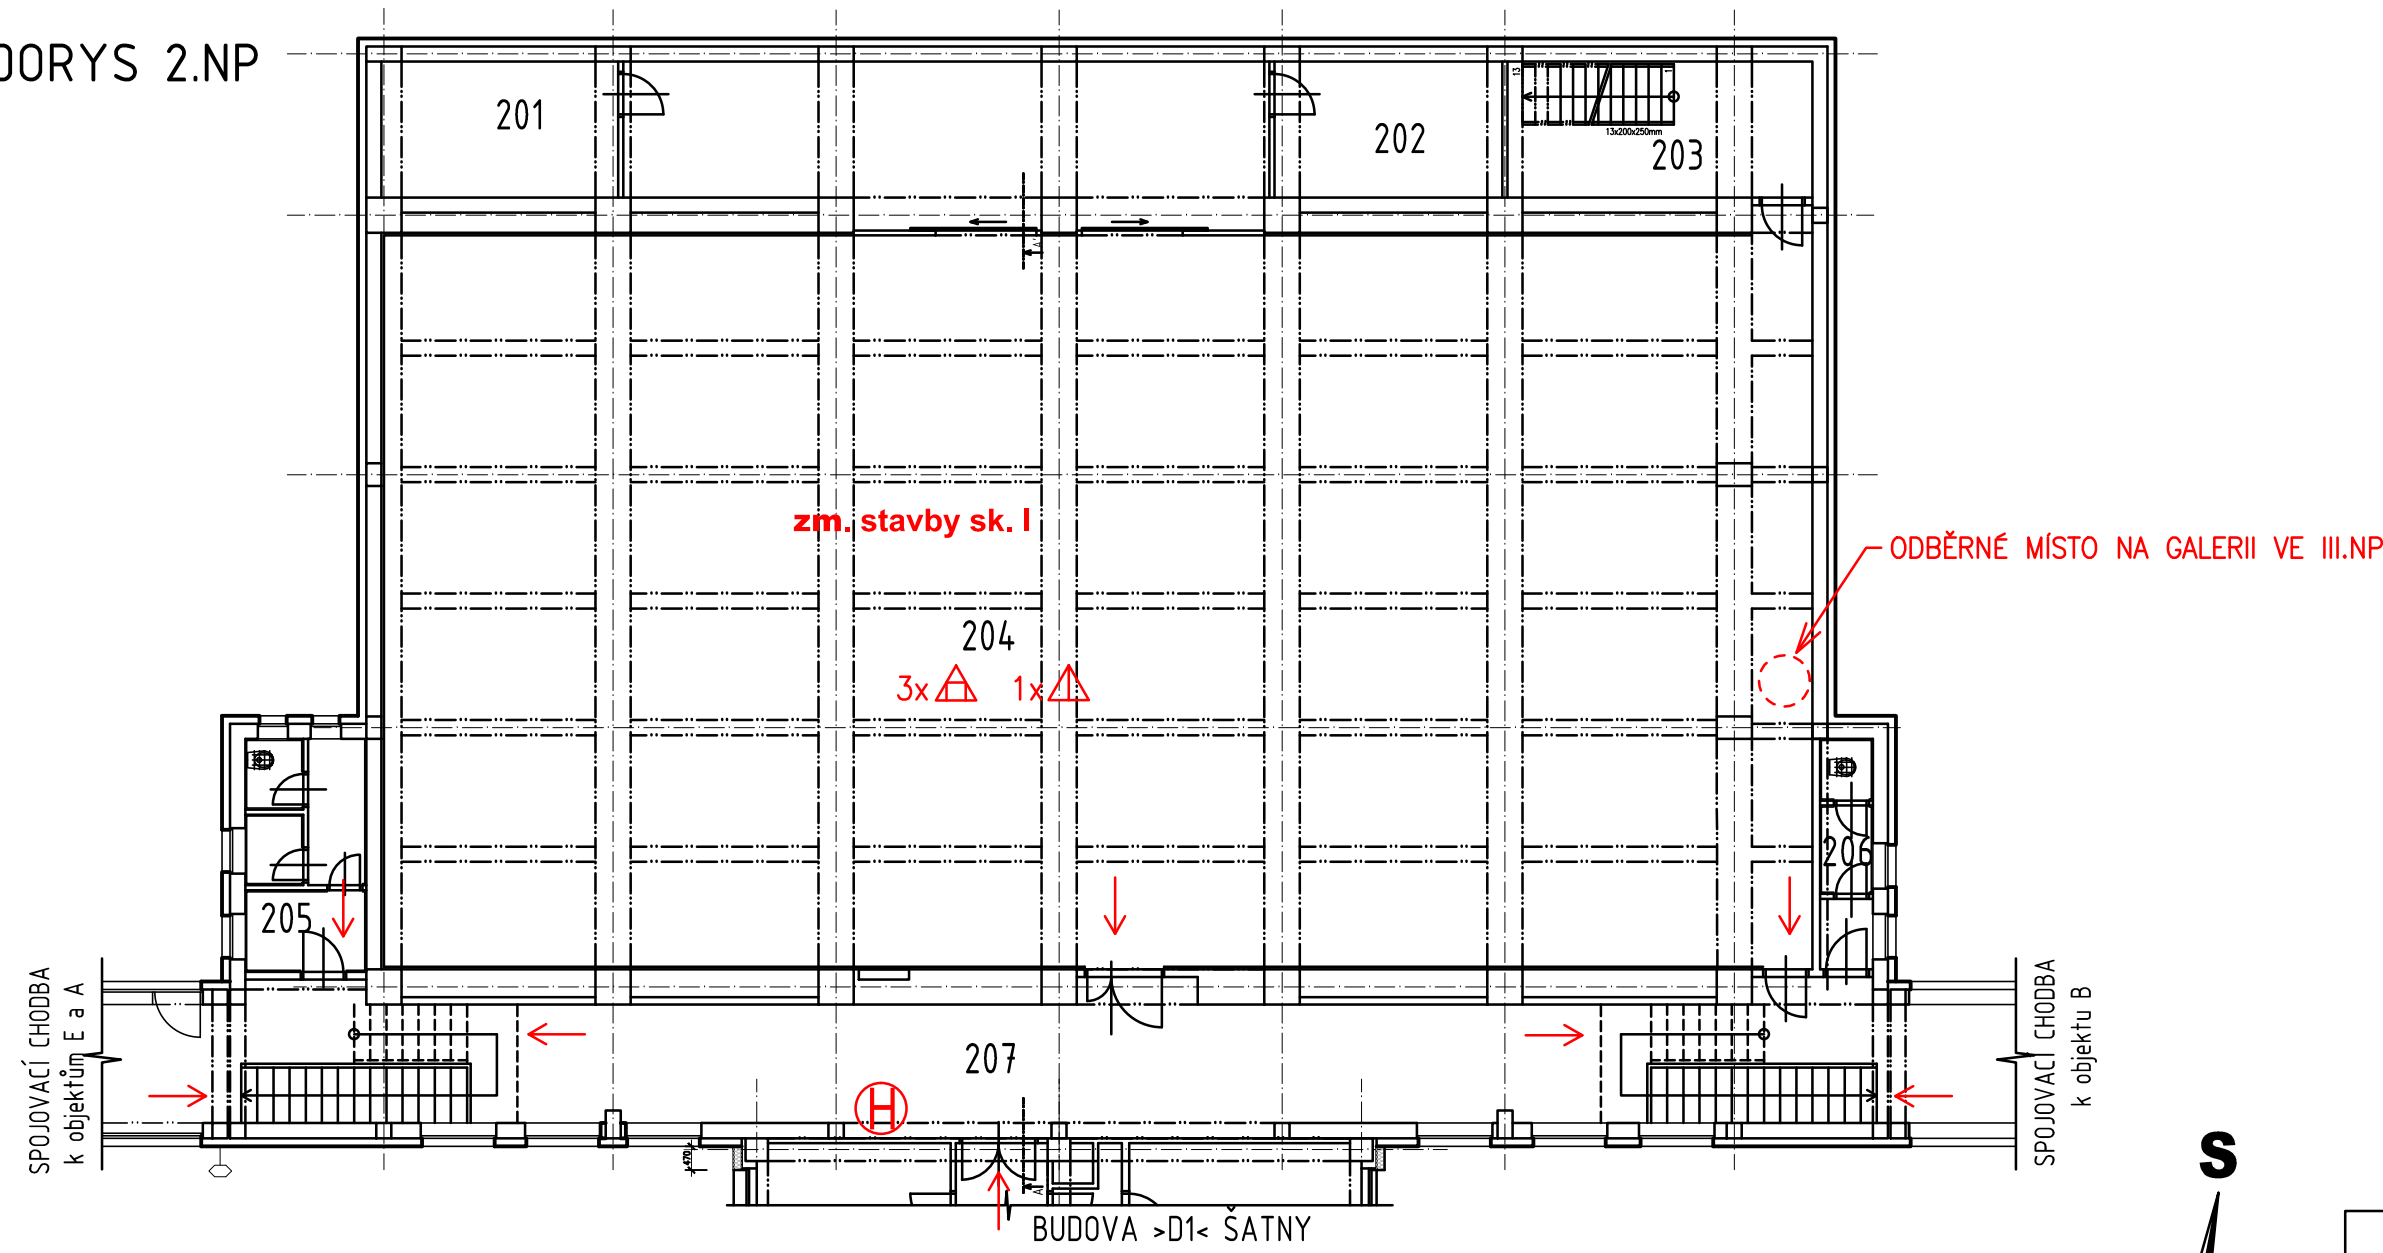

LEGENDA

Č. míst.	Název místnosti	Plocha m <sup>2</sup>
201	Sklad sportovního nářadí	12,69
202	Sklad sportovního nářadí	12,22
203	Sklad sportovního nářadí	16,34
204	Tělocvična	474,08
205	Úklidová komora	11,58
206	Úklidová komora	5,17
207	Chodba, spojovací koridor	193,52

POZNÁMKY :

- POUŽITÉ GRAFICKÉ ZNAČKY PO VIZ VÝKR. Č. 04
- DALŠÍ VNITŘNÍ ODBĚRNÉ MÍSTO SE NACHÁZÍ NA GALERII VE III.NP

II. etapa

Zodp. projektant	Ing. Ludmila Beňová	Ing. Ludmila Beňová Hornopolská 12 702 00 Ostrava–Mor. Ostrava IČO : 13636472 ☎ 596 618 677 📠 737 907 037 e-mail: benoval@volny.cz
Projektant	Ing. Ludmila Beňová	
Investor	Slezská univerzita v Opavě, Na Rybníčku 626/1, Opava	
Místo stavby	ul. Na Vyhlídce 1079/1, 735 06, Karviná, k.ú. Karviná	
Stavba : PROJEKT REKONSTRUKCE OBJEKTŮ D1, D2 A SPOJOVACÍHO KORIDORU V AREÁLU NA VYHLÍDCE 1079/1, KARVINÁ SO 03 - STAVEBNÍ OBJEKT "D2" A SPOJOVACÍ KORIDOR		
Část : POŽÁRNĚ BEZPEČNOSTNÍ ŘEŠENÍ		
Obsah : <b>D2 + SPOJOVACÍ KORIDOR - PŮDORYS II.NP</b>		
Datum		08/2022
Formát		2A4
Účel		pro provádění stavby
Měř. : 1:150		č. výkr. <b>03</b>