

TEPELNÉ VÝPO TY

Nabídka:

Klient:

2022031 - ATELIÉR VELEHRADSKÝ - 1485 - CENTRUM PROFESNÍCH A MEZINÁRODNÍCH STUDIÍ CEPIS - KARVINÁ

1485 - CENTRUM PROFESNÍCH A MEZINÁRODNÍCH STUDIÍ CEPIS - KARVINÁ

Konstrukce


Poz. 1a MC WALL – Lehká krycí st na (B=26 557, H=10 096)
Barva profil :Lakovaný standardní
Barva kování:Lakovaný standardní
Výplň :8/16/6/16/55.2(56,76mm);AL plech 2 50
XPS AL plech 2 + MW

Použité systémy MC-PASSIVE+

Plocha [m2] 222,8

U výplň 0,7 W/(m2*K)

Ucw= 0,7 W/(m2*K)

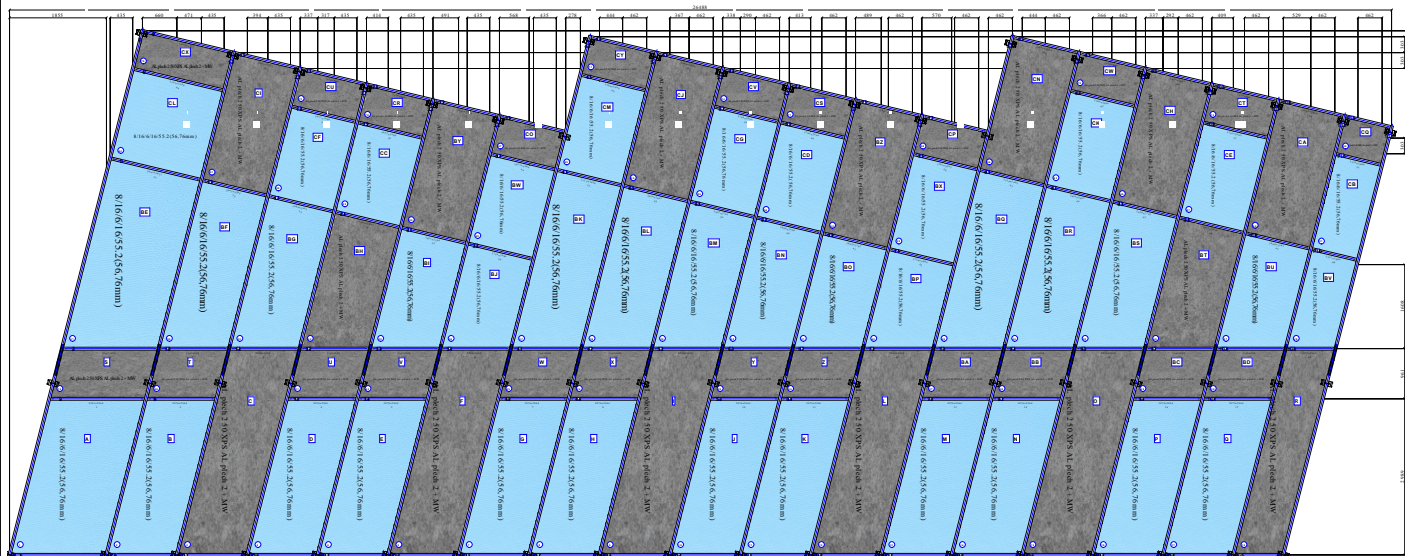

Nabídka:

Klient:

2022031 - ATELIÉR VELEHRADSKÝ - 1485 - CENTRUM PROFESNÍCH A MEZINÁRODNÍCH STUDIÍ CEPIS - KARVINÁ

1485 - CENTRUM PROFESNÍCH A MEZINÁRODNÍCH STUDIÍ CEPIS - KARVINÁ

Konstrukce


Poz. 1b MC WALL – Lehká krycí st na (B=27 397,
H=10 086)
Barva profil :Lakovaný standardní
Barva kování:Lakovaný standardní
Výpln :8/16/6/16/55.2(56,76mm);AL plech 2 50
XPS AL plech 2 + MW

Použité systémy MC-PASSIVE+

Plocha [m2] 230,0

U výpln 0,7 W/(m2*K)

Ucw= 0,7 W/(m2*K)

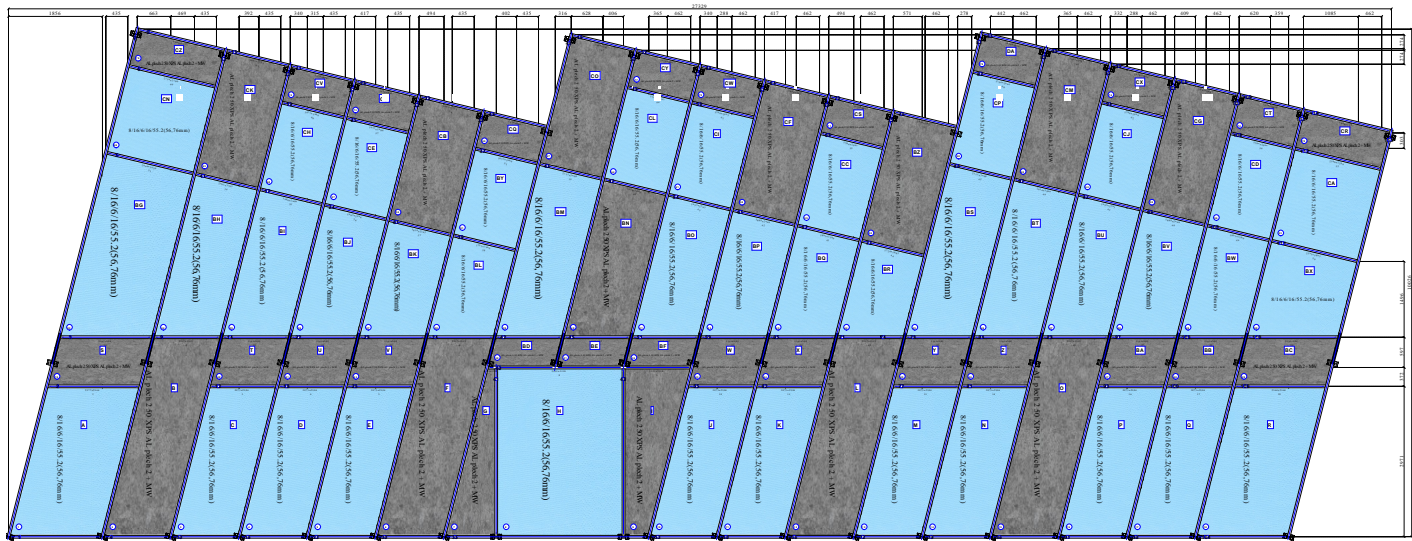

Klient:

1485 - CENTRUM PROFESNÍCH A MEZINÁRODNÍCH STUDIÍ CEPIS -
KARVINÁ

Konstrukce

Poz. 1c MC WALL – Lehká krycí st na (B=18 421,
H=9 973)

Barva profil :Lakovaný standardní

Barva kování:Lakovaný standardní


Výpln :8/16/6/16/55.2(56,76mm);AL plech 2 50

XPS AL plech 2 + MW

Použité systémy MC-PASSIVE+

Plocha [m2] 147,6

U výpln 0,7 W/(m²*K)
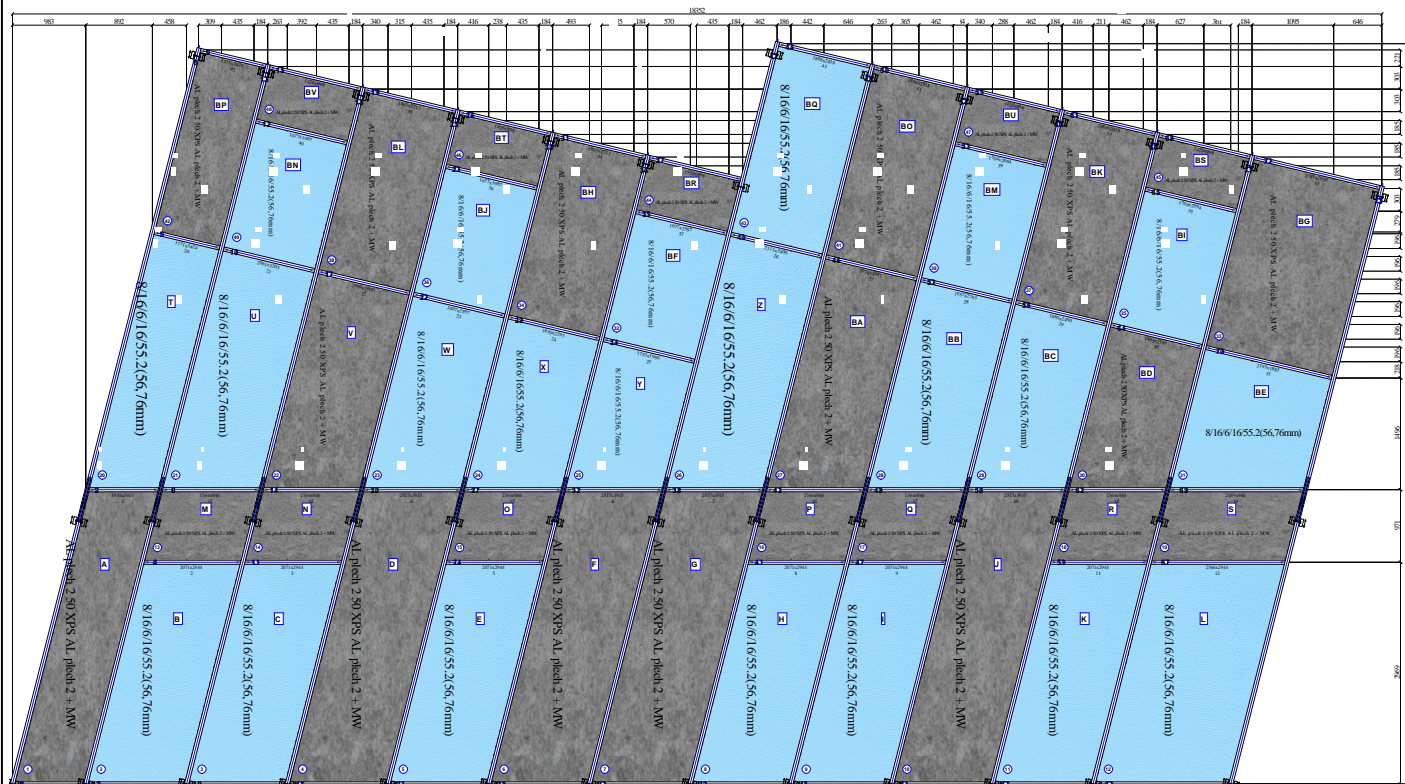
$$U_{cw} = 0,7 \text{ W/(m}^2 \cdot \text{K)}$$


Nabídka:

Klient:

2022031 - ATELIÉR VELEHRADSKÝ - 1485 - CENTRUM PROFESNÍCH A MEZINÁRODNÍCH STUDIÍ CEPIS - KARVINÁ

1485 - CENTRUM PROFESNÍCH A MEZINÁRODNÍCH STUDIÍ CEPIS - KARVINÁ

Konstrukce


Poz. 2a MC WALL – Lehká krycí st na (B=18 970,
H=12 055)
Barva profil :Lakovaný standardní
Barva kování:Lakovaný standardní
Výpln :8/16/6/16/55.2(56,76mm);AL plech 2 50
XPS AL plech 2 + MW

Použité systémy MC-PASSIVE+

Plocha [m2] 181,6

U výpln 0,7 W/(m2*K)

Ucw= 0,7 W/(m2*K)

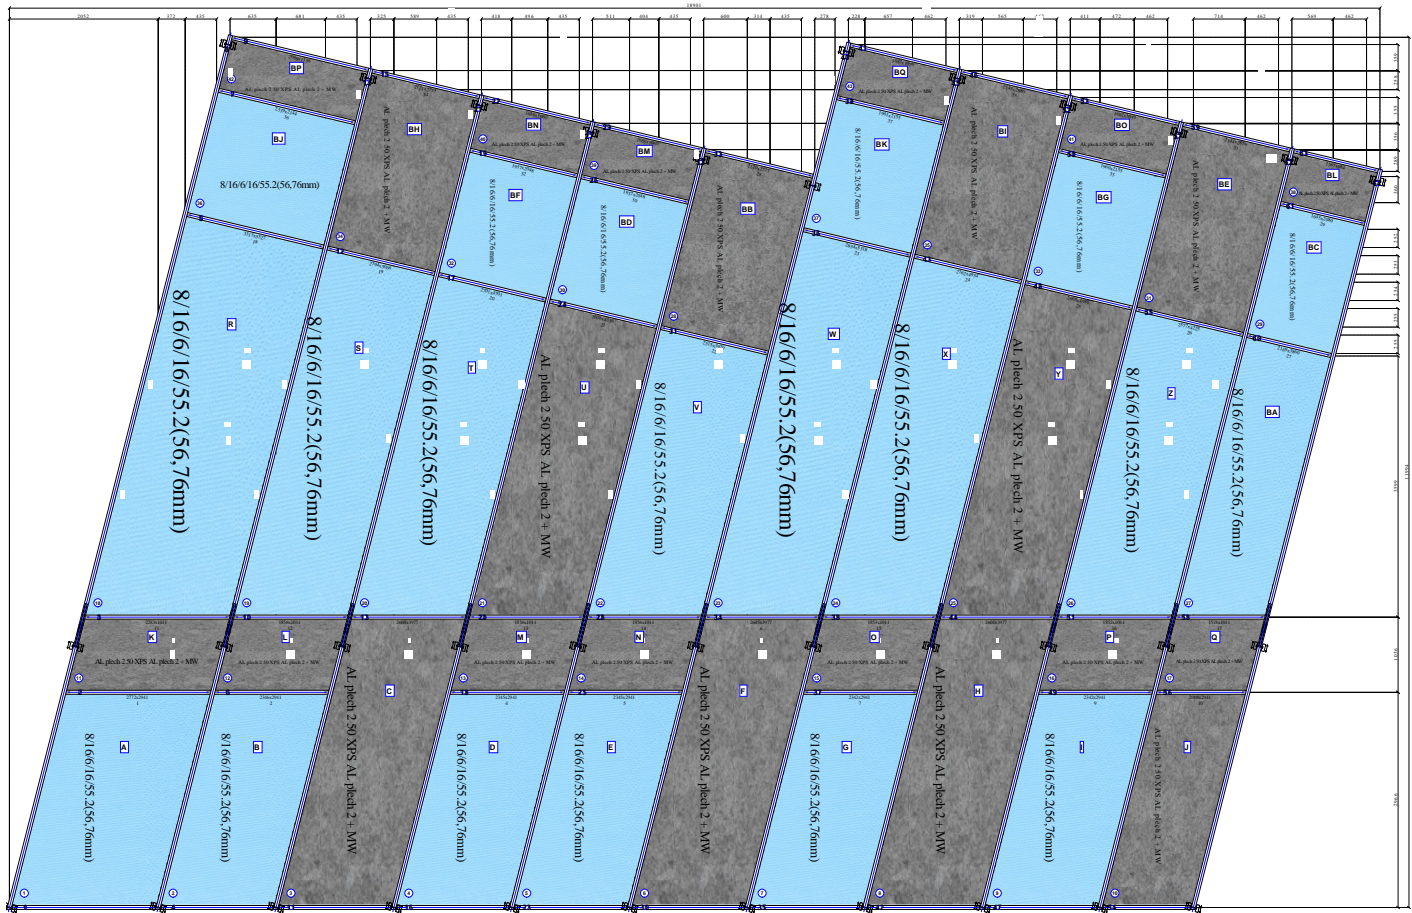

Klient:


1485 - CENTRUM PROFESNÍCH A MEZINÁRODNÍCH STUDIÍ CEPIS -
KARVINÁ

Konstrukce

MW;8/16/6/16/55.2(56,76mm)

U výpln 0,2 W/(m²*K)

Ucw= 0,7 W/(m2*K)

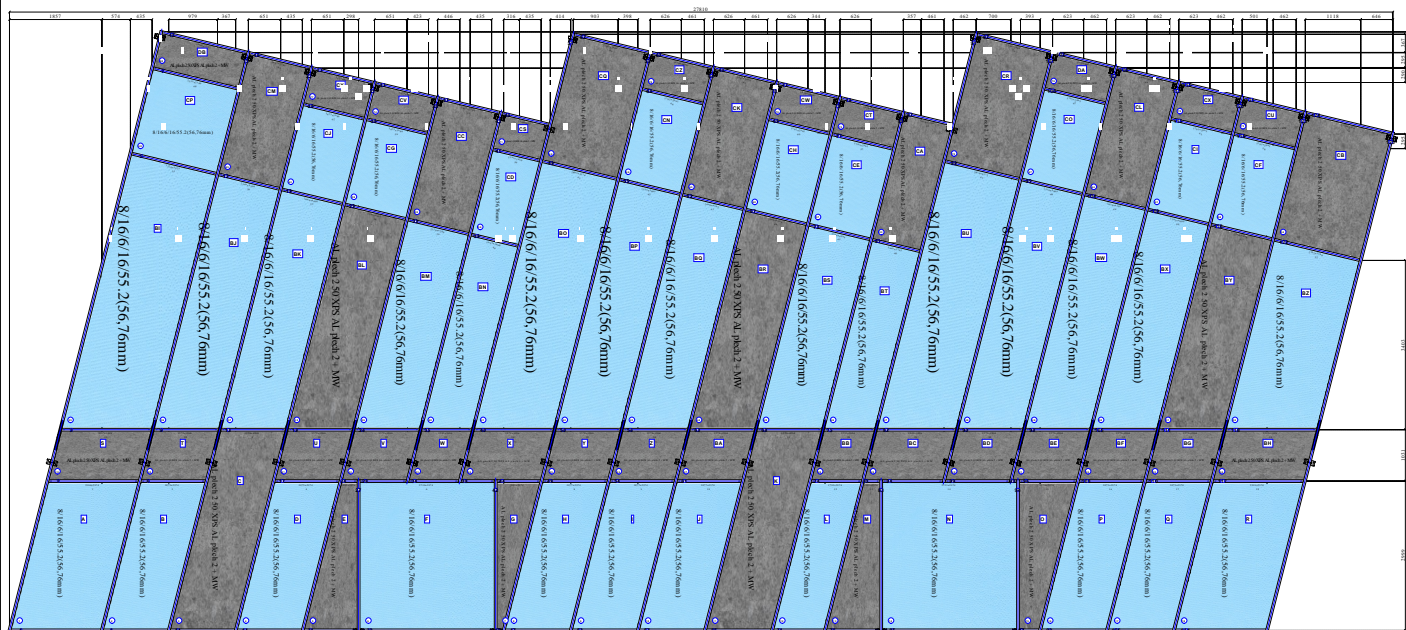

Nabídka:

Klient:

2022031 - ATELIÉR VELEHRADSKÝ - 1485 - CENTRUM PROFESNÍCH A MEZINÁRODNÍCH STUDIÍ CEPIS - KARVINÁ

1485 - CENTRUM PROFESNÍCH A MEZINÁRODNÍCH STUDIÍ CEPIS - KARVINÁ

Konstrukce


Poz. 2c MC WALL – Lehká krycí st na (B=18 953,
H=12 009)
Barva profil :Lakovaný standardní
Barva kování:Lakovaný standardní
Výpln :AL plech 2 50 XPS AL plech 2 +
MW;8/16/6/16/55.2(56,76mm)

Použité systémy MC-PASSIVE+

Plocha [m2] 181,9

U výpln 0,2 W/(m2*K)

Ucw= 0,7 W/(m2*K)

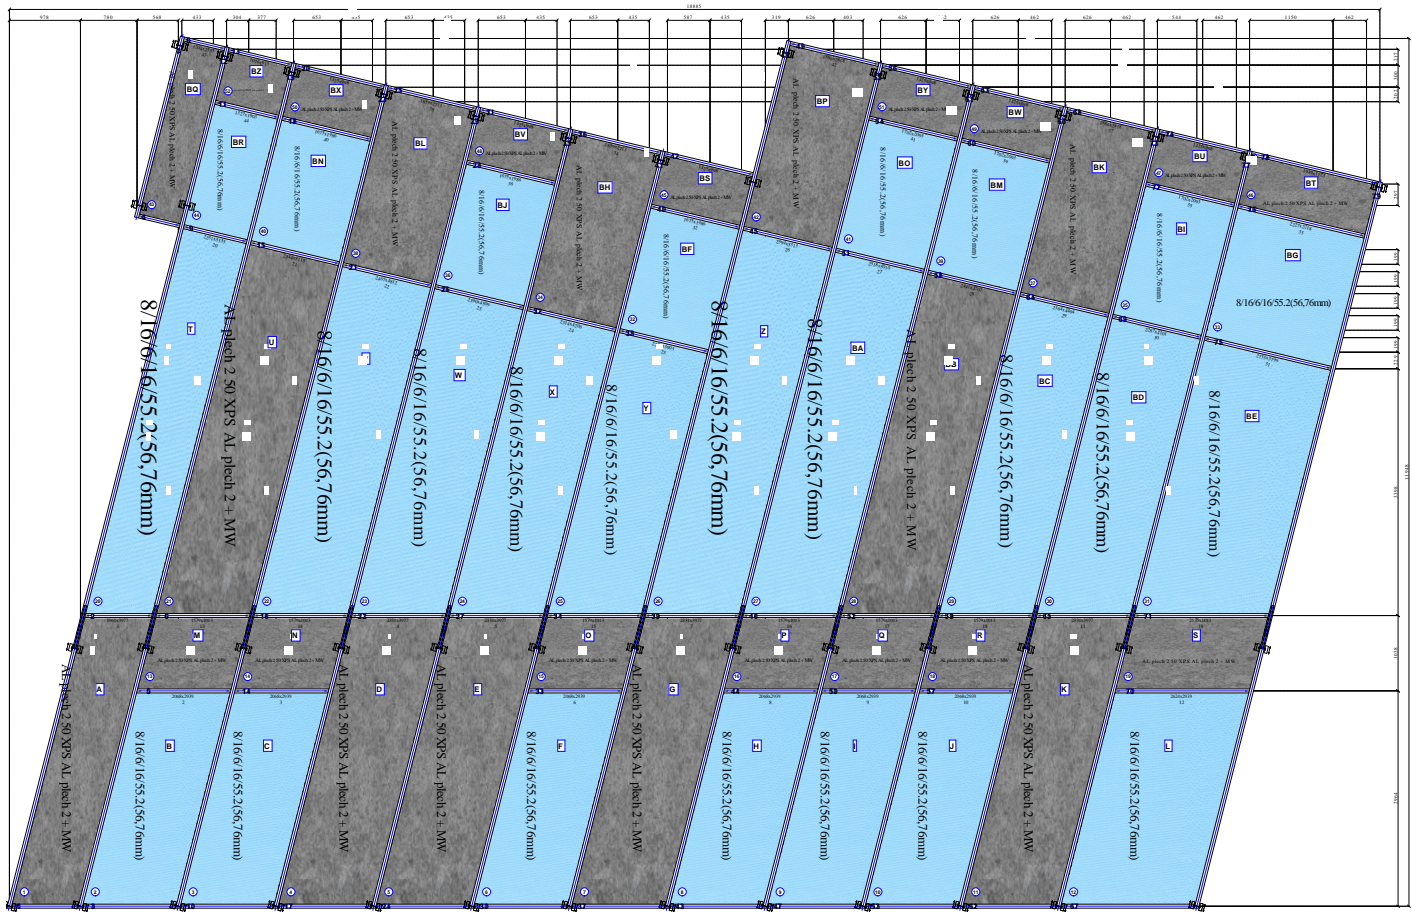

Nabídka:

Klient:

2022031 - ATELIÉR VELEHRADSKÝ - 1485 - CENTRUM PROFESNÍCH A
MEZINÁRODNÍCH STUDIÍ CEPIS - KARVINÁ

1485 - CENTRUM PROFESNÍCH A MEZINÁRODNÍCH STUDIÍ CEPIS -
KARVINÁ

Konstrukce

Poz. 3a MC WALL – Lehká krycí st na (B=26 997,
H=12 009)

Barva profil :Lakovaný standardní

Barva kování:Lakovaný standardní

Výpln :AL plech 2 50 XPS AL plech 2 +

MW;8/16/6/16/55.2(56,76mm)

Použité systémy MC-PASSIVE+

Plocha [m2] 271,4

U výpln 0,2 W/(m2*K)

Ucw= 0,7 W/(m2*K)



Nabídka:

Klient:

2022031 - ATELIÉR VELEHRADSKÝ - 1485 - CENTRUM PROFESNÍCH A MEZINÁRODNÍCH STUDIÍ CEPIS - KARVINÁ


1485 - CENTRUM PROFESNÍCH A MEZINÁRODNÍCH STUDIÍ CEPIS - KARVINÁ

Konstrukce

Poz. 3b MC WALL – Lehká krycí st na (B=27 884, H=12 104)
Barva profil :Lakovaný standardní
Barva kování:Lakovaný standardní
Výpln :AL plech 2 50 XPS AL plech 2 + MW;8/16/6/16/55.2(56,76mm)

Použité systémy MC-PASSIVE+
Plocha [m2] 279,6
U výpln 0,2 W/(m2*K)

Ucw= 0,7 W/(m2*K)

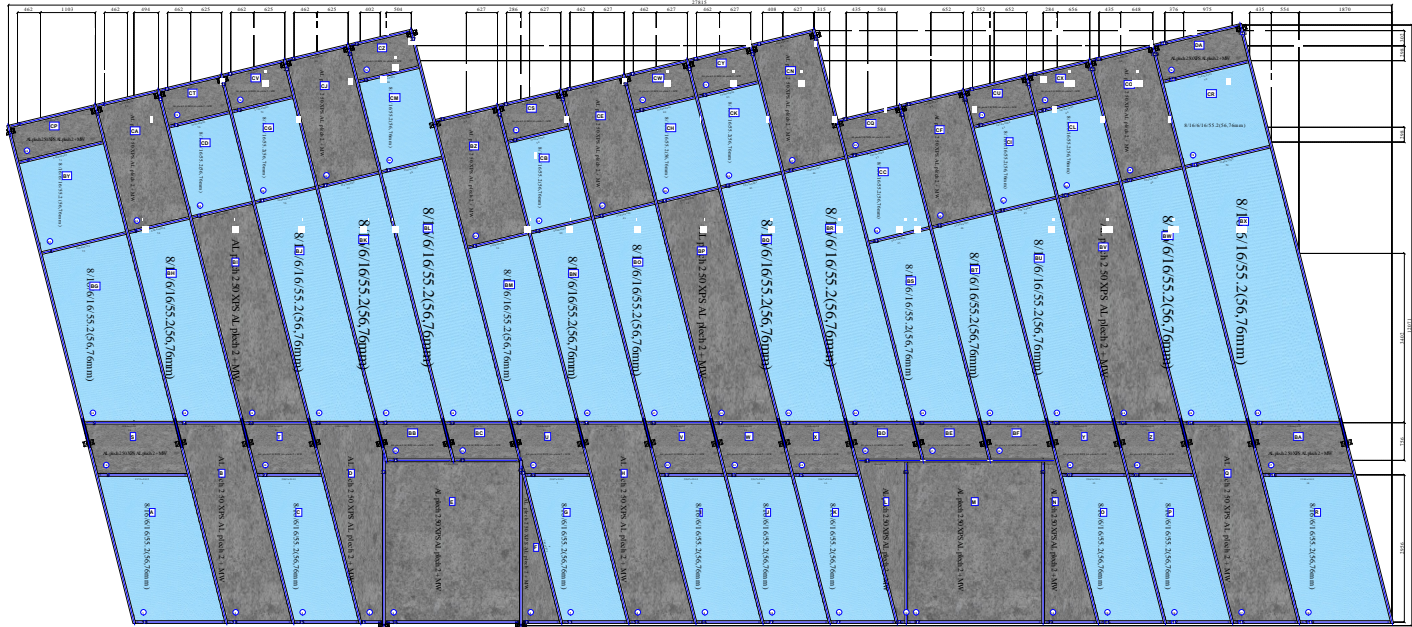

Nabídka:

Klient:

2022031 - ATELIÉR VELEHRADSKÝ - 1485 - CENTRUM PROFESNÍCH A MEZINÁRODNÍCH STUDIÍ CEPIS - KARVINÁ

1485 - CENTRUM PROFESNÍCH A MEZINÁRODNÍCH STUDIÍ CEPIS - KARVINÁ

Konstrukce


Poz. 3c MC WALL – Lehká krycí st na (B=18 970,
H=12 055)
Barva profil :Lakovaný standardní
Barva kování:Lakovaný standardní
Výpln :8/16/6/16/55.2(56,76mm);AL plech 2 50
XPS AL plech 2 + MW

Použité systémy MC-PASSIVE+

Plocha [m2] 181,6

U výpln 0,7 W/(m2*K)

Ucw= 0,7 W/(m2*K)

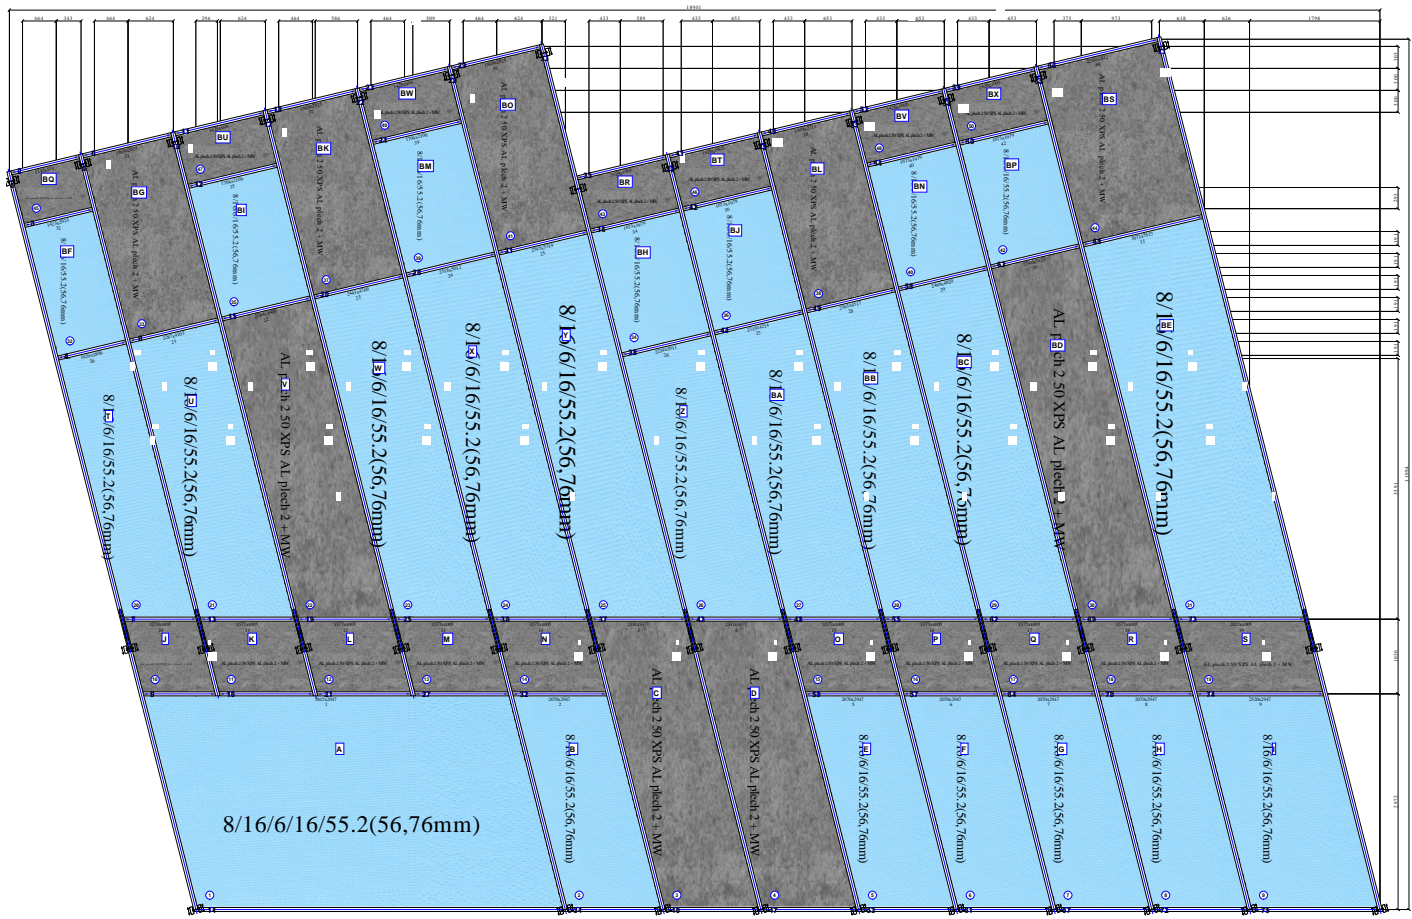

Nabídka:

Klient:

2022031 - ATELIÉR VELEHRADSKÝ - 1485 - CENTRUM PROFESNÍCH A MEZINÁRODNÍCH STUDIÍ CEPIS - KARVINÁ

1485 - CENTRUM PROFESNÍCH A MEZINÁRODNÍCH STUDIÍ CEPIS - KARVINÁ

Konstrukce


Poz. 4a MC WALL – Lehká krycí st na (B=18 411, H=9 963)
Barva profil :Lakovaný standardní
Barva kování:Lakovaný standardní
Výpln :8/16/6/16/55.2(56,76mm);AL plech 2 50
XPS AL plech 2 + MW

Použité systémy MC-PASSIVE+

Plocha [m2] 147,3

U výpln 0,7 W/(m2*K)

Ucw= 0,7 W/(m2*K)

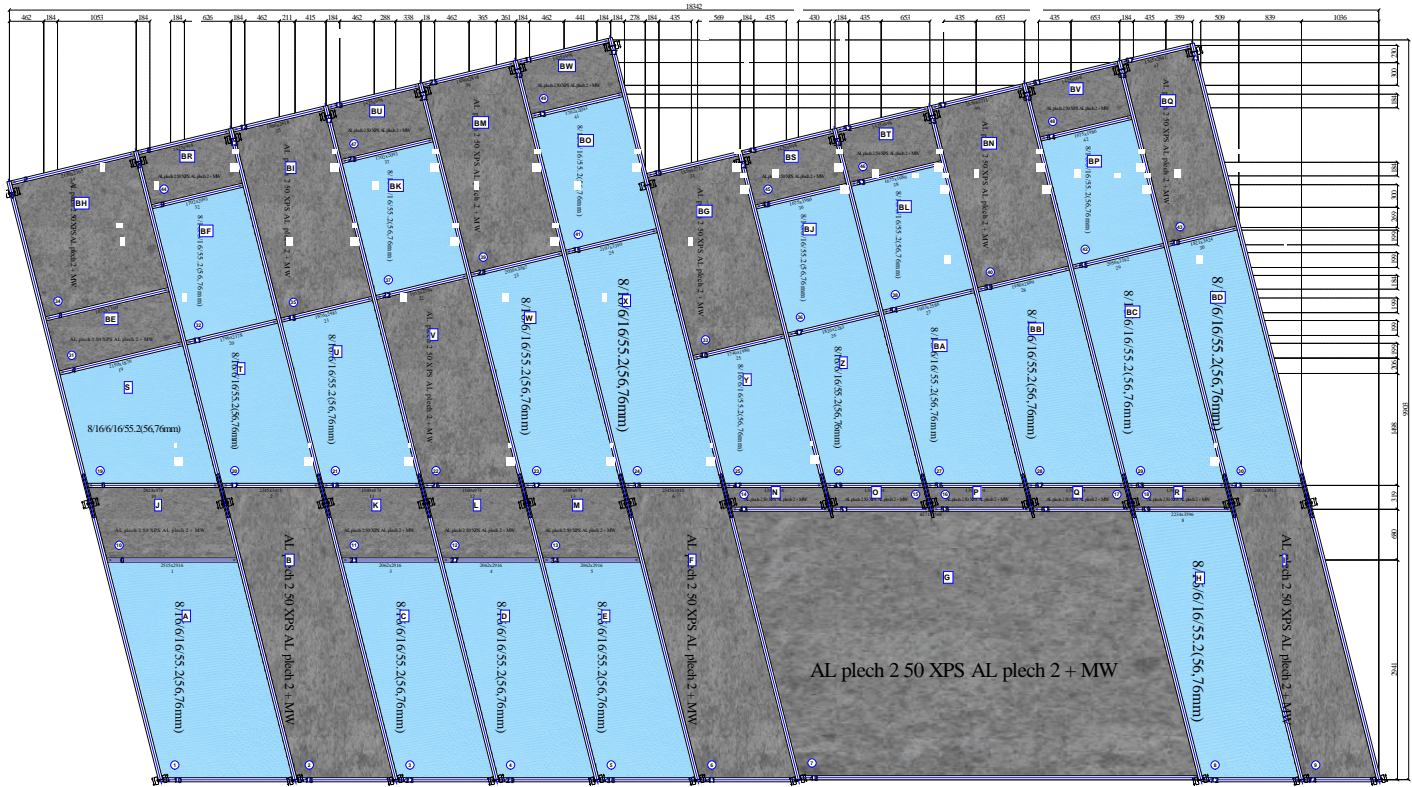

Nabídka:

Klient:

2022031 - ATELIÉR VELEHRADSKÝ - 1485 - CENTRUM PROFESNÍCH A MEZINÁRODNÍCH STUDIÍ CEPIS - KARVINÁ


1485 - CENTRUM PROFESNÍCH A MEZINÁRODNÍCH STUDIÍ CEPIS - KARVINÁ

Konstrukce

Poz. 4b MC WALL – Lehká krycí st na (B=27 371, H=10 077)
Barva profil :Lakovaný standardní
Barva kování:Lakovaný standardní
Výpln :AL plech 2 50 XPS AL plech 2 + MW;8/16/6/16/55.2(56,76mm)

Použité systémy MC-PASSIVE+
Plocha [m2] 229,4
U výpln 0,2 W/(m2*K)

Ucw= 0,7 W/(m2*K)

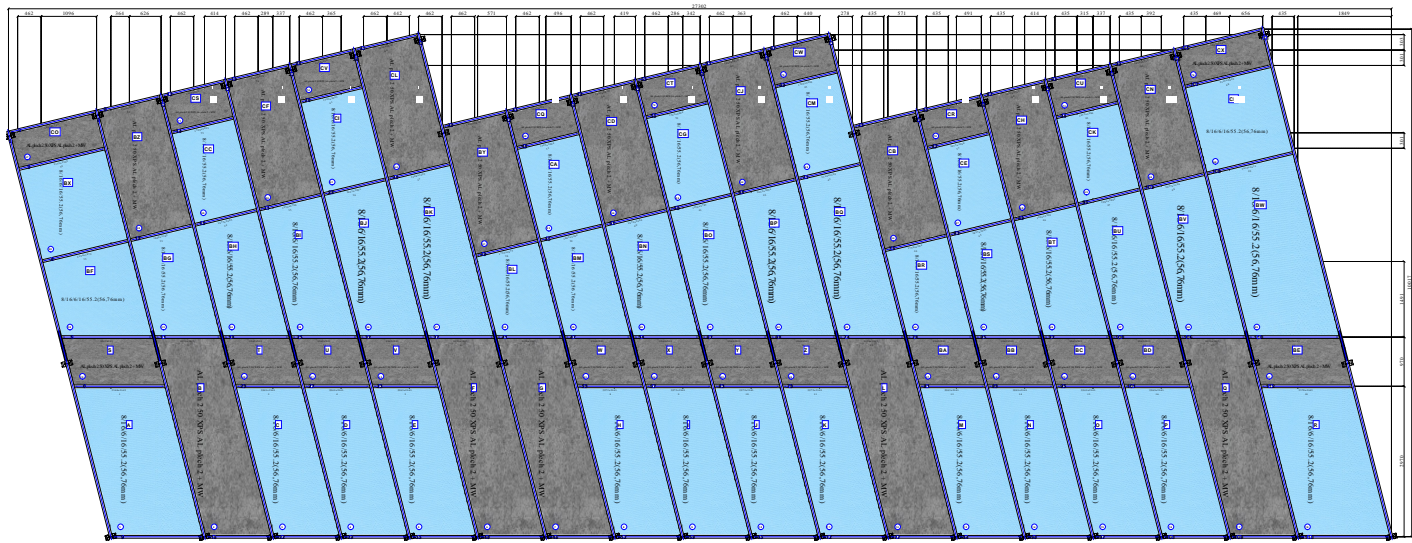

Nabídka:

Klient:

2022031 - ATELIÉR VELEHRADSKÝ - 1485 - CENTRUM PROFESNÍCH A MEZINÁRODNÍCH STUDIÍ CEPIS - KARVINÁ

1485 - CENTRUM PROFESNÍCH A MEZINÁRODNÍCH STUDIÍ CEPIS - KARVINÁ

Konstrukce


Poz. 4c MC WALL – Lehká krycí st na (B=18 474,
H=10 085)
Barva profil :Lakovaný standardní
Barva kování:Lakovaný standardní
Výpln :AL plech 2 50 XPS AL plech 2 +
MW;8/16/6/16/55.2(56,76mm)

Použité systémy MC-PASSIVE+

Plocha [m2] 149,4

U výpln 0,2 W/(m2*K)

Ucw= 0,7 W/(m2*K)

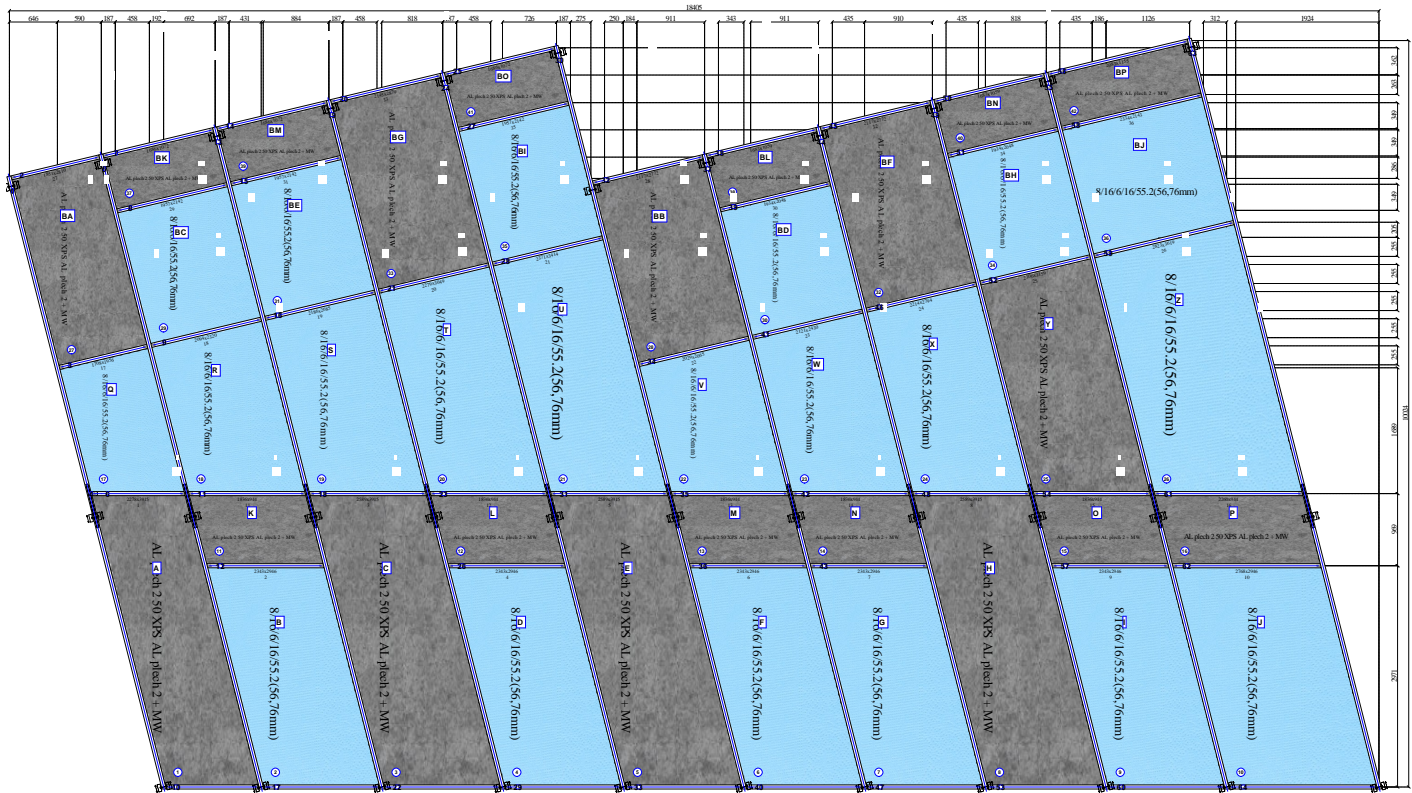

Klient:

1485 - CENTRUM PROFESNÍCH A MEZINÁRODNÍCH STUDIÍ CEPIS -
KARVINÁ

Plocha [m2] 15,7

U výpln 0,7 W/(m²*K)

Konstrukce Barva profil :Lakovaný standardní
Barva kování:Lakovaný standardní
Výplň :8/16/6/16/55.2(56,76mm)

$$U_{cw} = 0,9 \text{ W/(m}^2 \cdot \text{K)}$$
