

ZASEDACÍ MÍSTNOST A 309 - SLEZSKÁ UNIVERZITA KARVINÁ




LEGENDA VÝKRESŮ :


- 1 STÁVAJÍCÍ STAV
- 2 NOVÝ STAV - ROZMÍSTĚNÍ STOLŮ 1
- 3 NOVÝ STAV - ROZMÍSTĚNÍ STOLŮ 2
- 4 PODHLEDY
- 5 POZICE SVĚTEL A KLIMATIZACE
- 6 PARAPET A KRYTÍ RADIÁTORŮ
- 7 STĚNA ZA INTERAKTIVNÍ TV
- 8 STĚNA S RAUTOVÝM STOLEM
- 9 SKŘÍŇĚ A OBKLADY STĚNY U KUCHYNĚ
- 10 STĚNA S BĚŽNOU TV
- 11 STĚNA S PULTEM
- 12 VNIŘNÍ USPOŘÁDÁNÍ SKŘÍŇÍ
- 13 ŘEZ SKŘÍŇĚMI A VELKÝ STŮL
- 14 STĚNA ZA INTERAKTIVNÍ TV, POZICE ELEKTRO
- 15 STOLY

- 16 STĚNA S RAUTOVÝM STOLEM, POZICE ELEKTRO
- 17 SKŘÍŇĚ A OBKLADY STĚNY U KUCHYNĚ, POZICE ELEKTRO
- 18 STĚNA S BĚŽNOU TV
- 19 SOUPIS PRVKŮ
- 20 VIZUALIZACE
- 21 VIZUALIZACE
- 22 VIZUALIZACE
- 23 VIZUALIZACE
- 24 VIZUALIZACE
- 25 VIZUALIZACE
- 26 VIZUALIZACE
- 27 VIZUALIZACE
- 28 VIZUALIZACE
- 29 VIZUALIZACE
- 30 ODHAD CENY
- 31 SHRNUTÍ


objednal : Slezská univerzita Karviná
kreslil : ing. Karel Szewieczek, interiéry a design
místo : Karviná učebna č. A 309

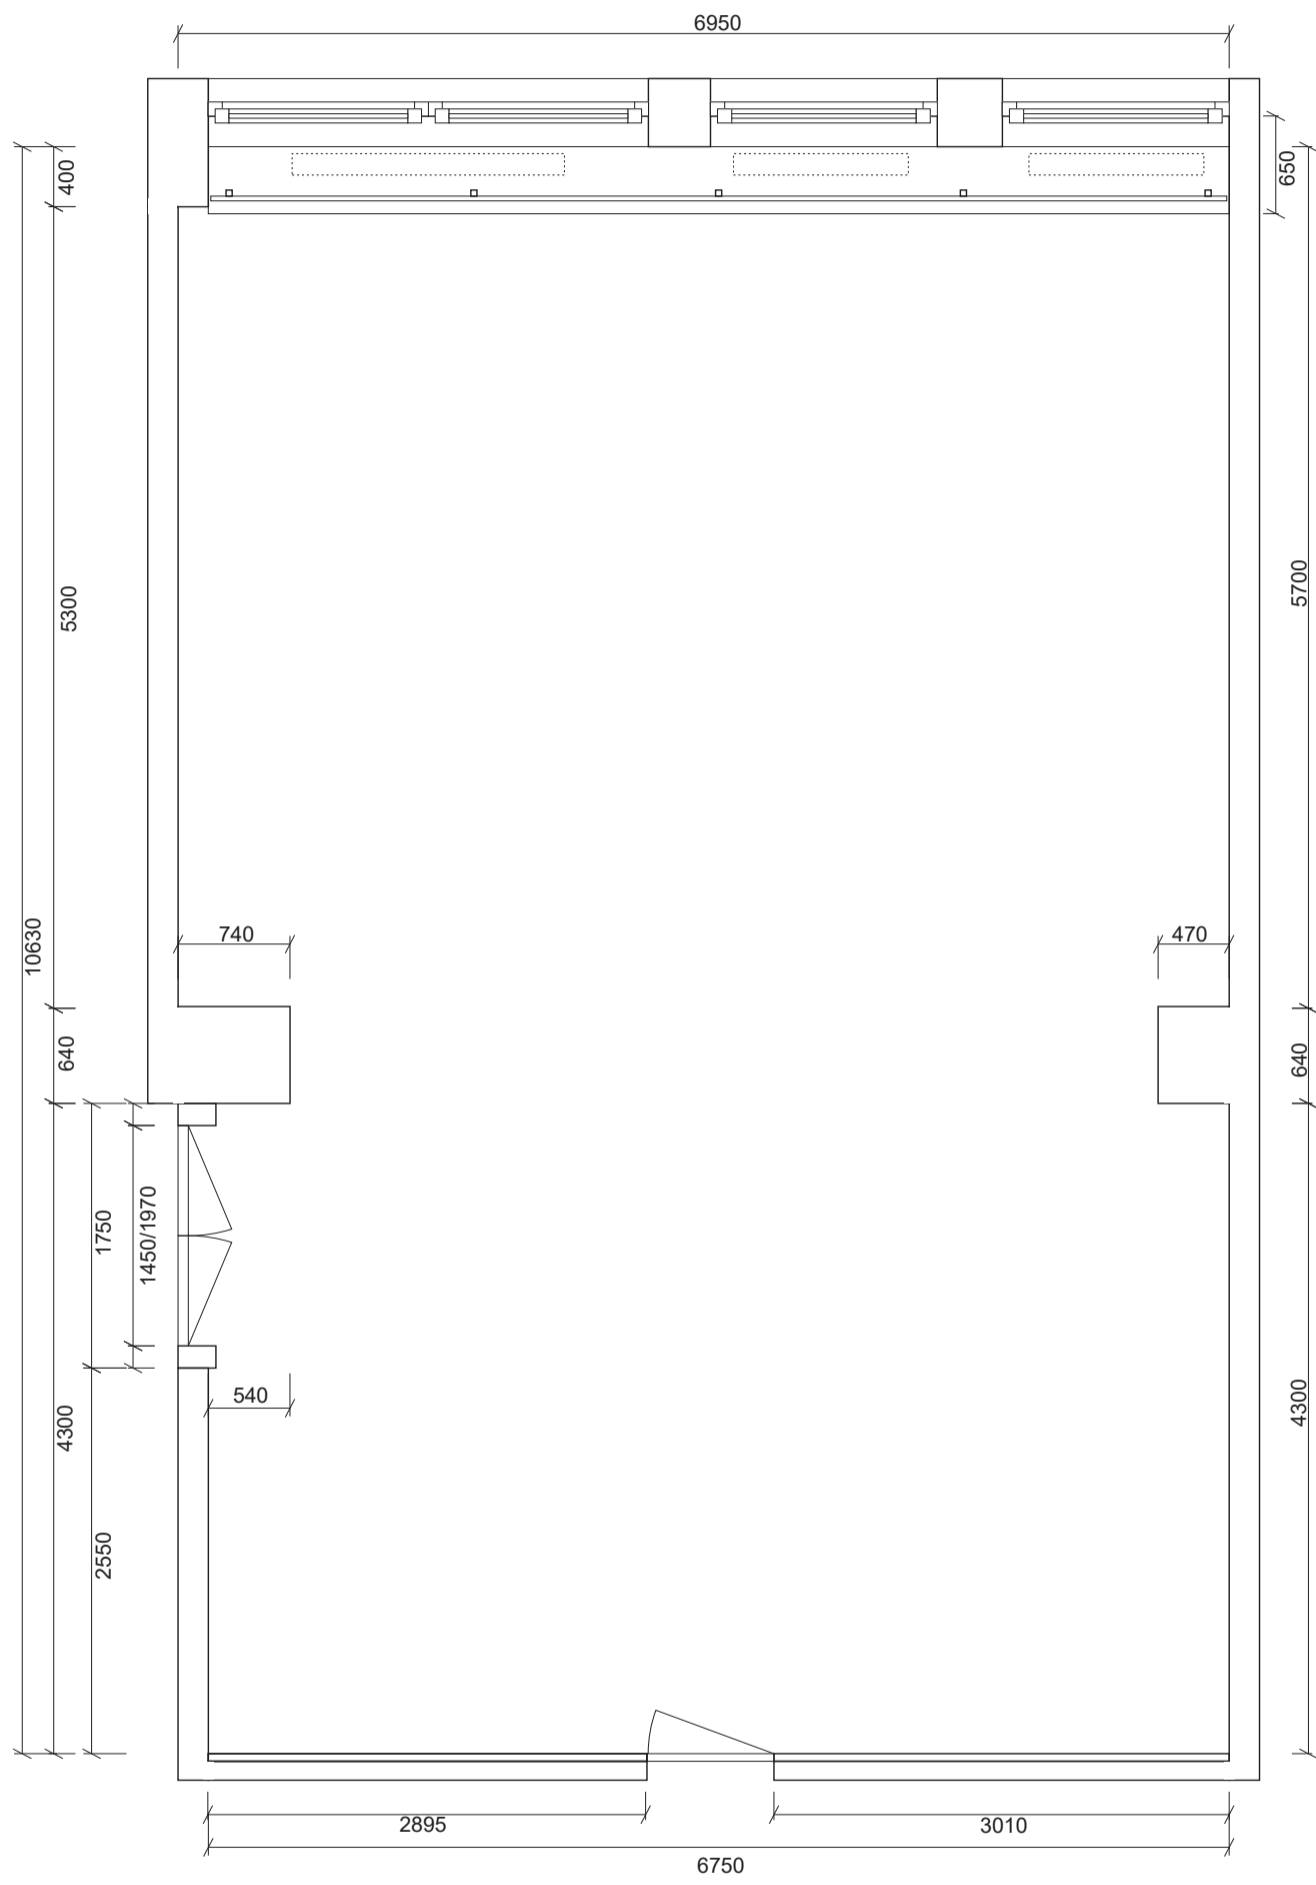

STÁVAJÍCÍ STAV
M 1 : 50

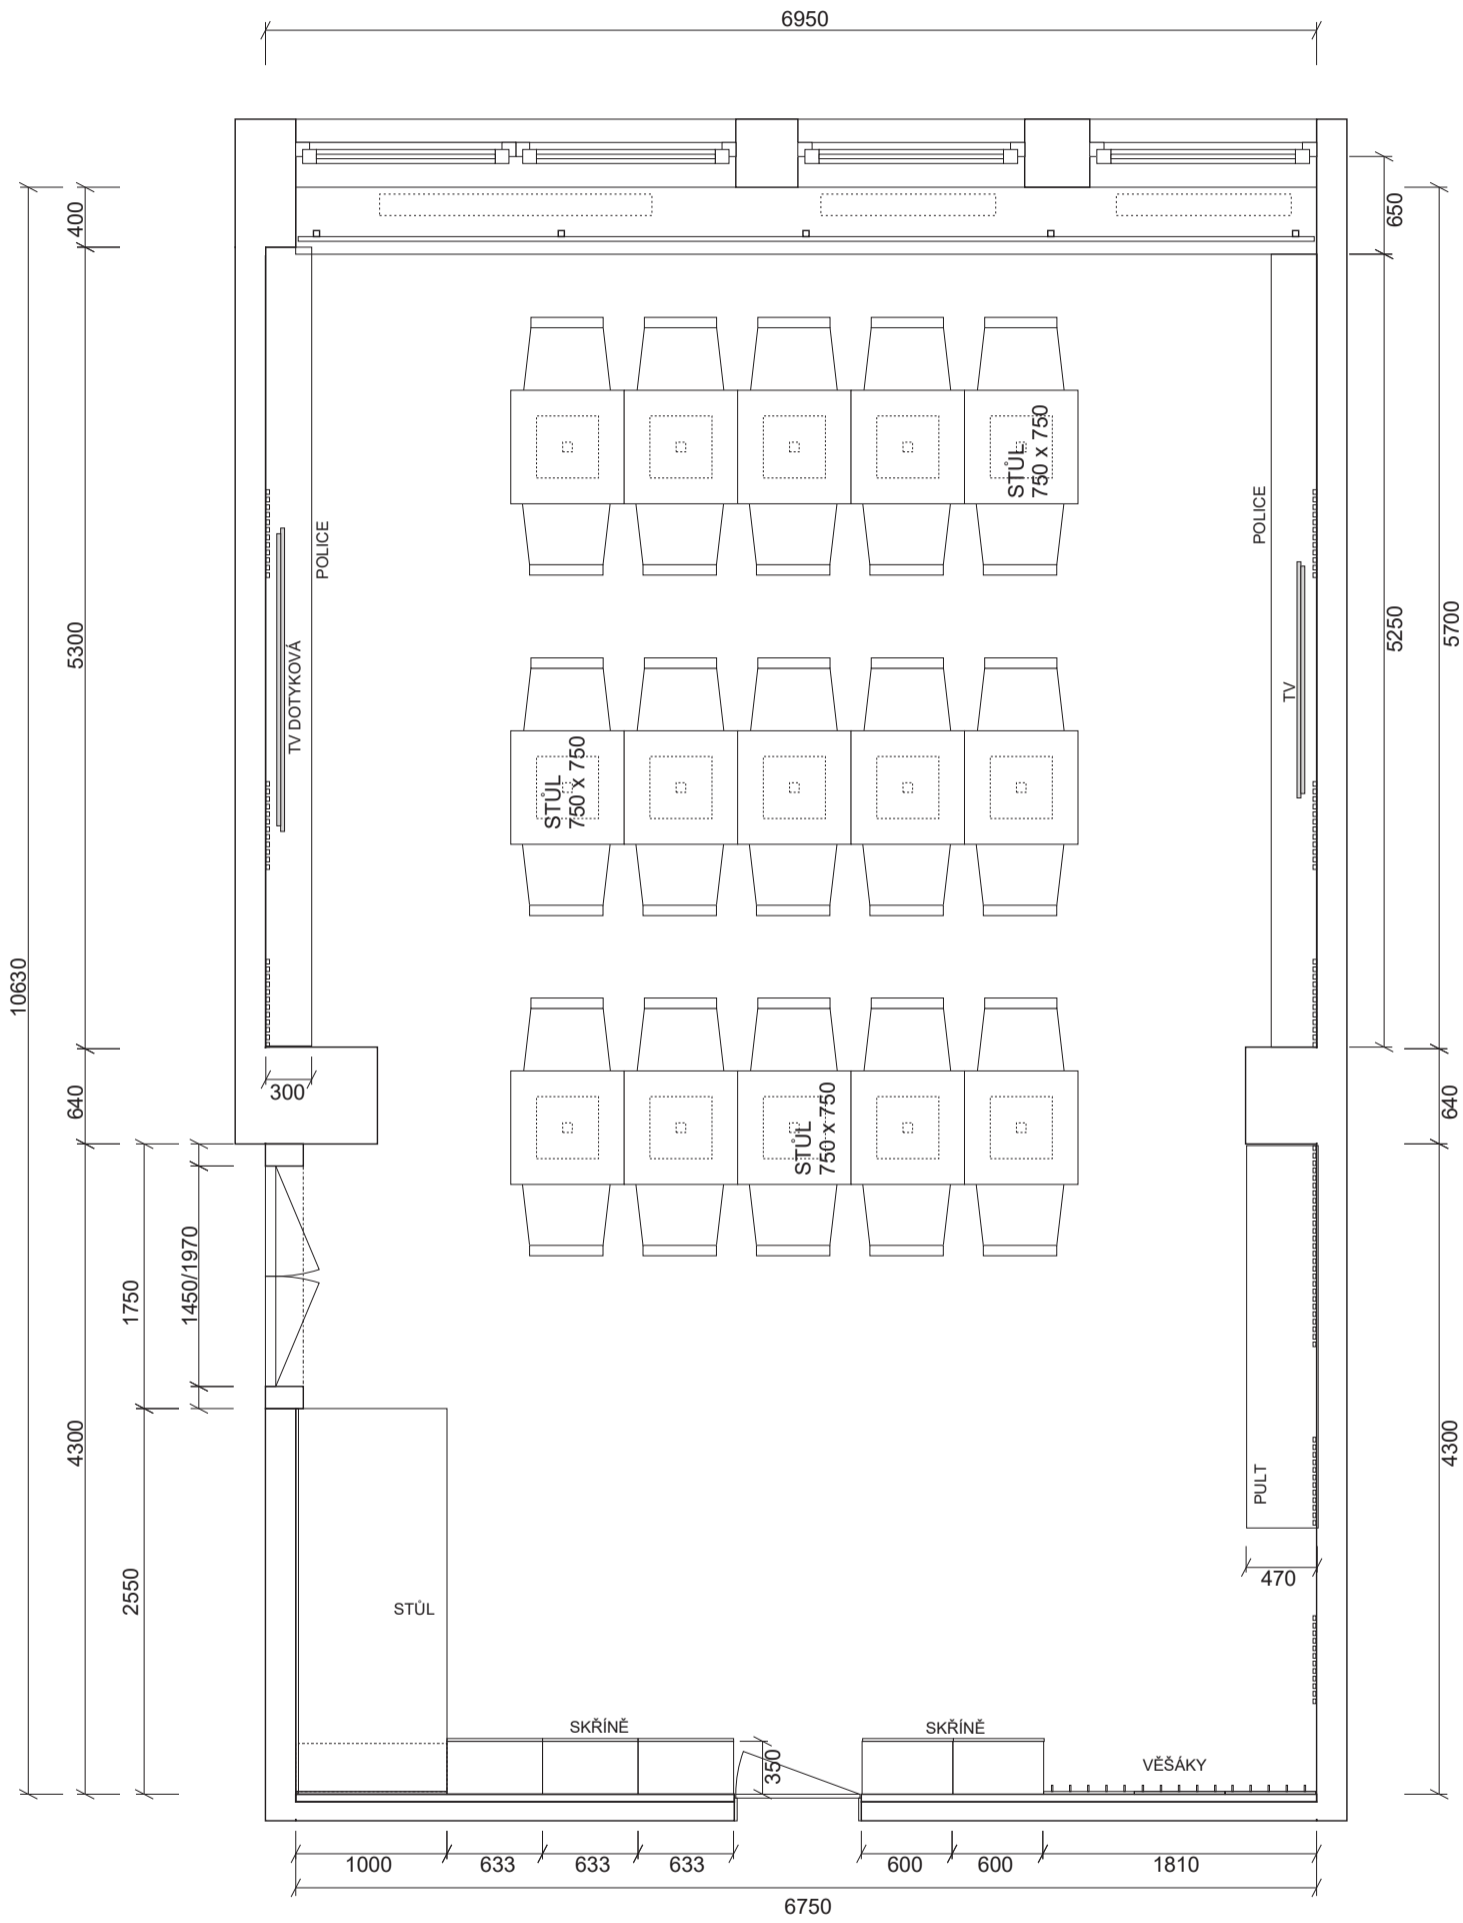


NOVÝ STAV - ROZMÍSTĚNÍ STOLŮ 2
M 1 : 50

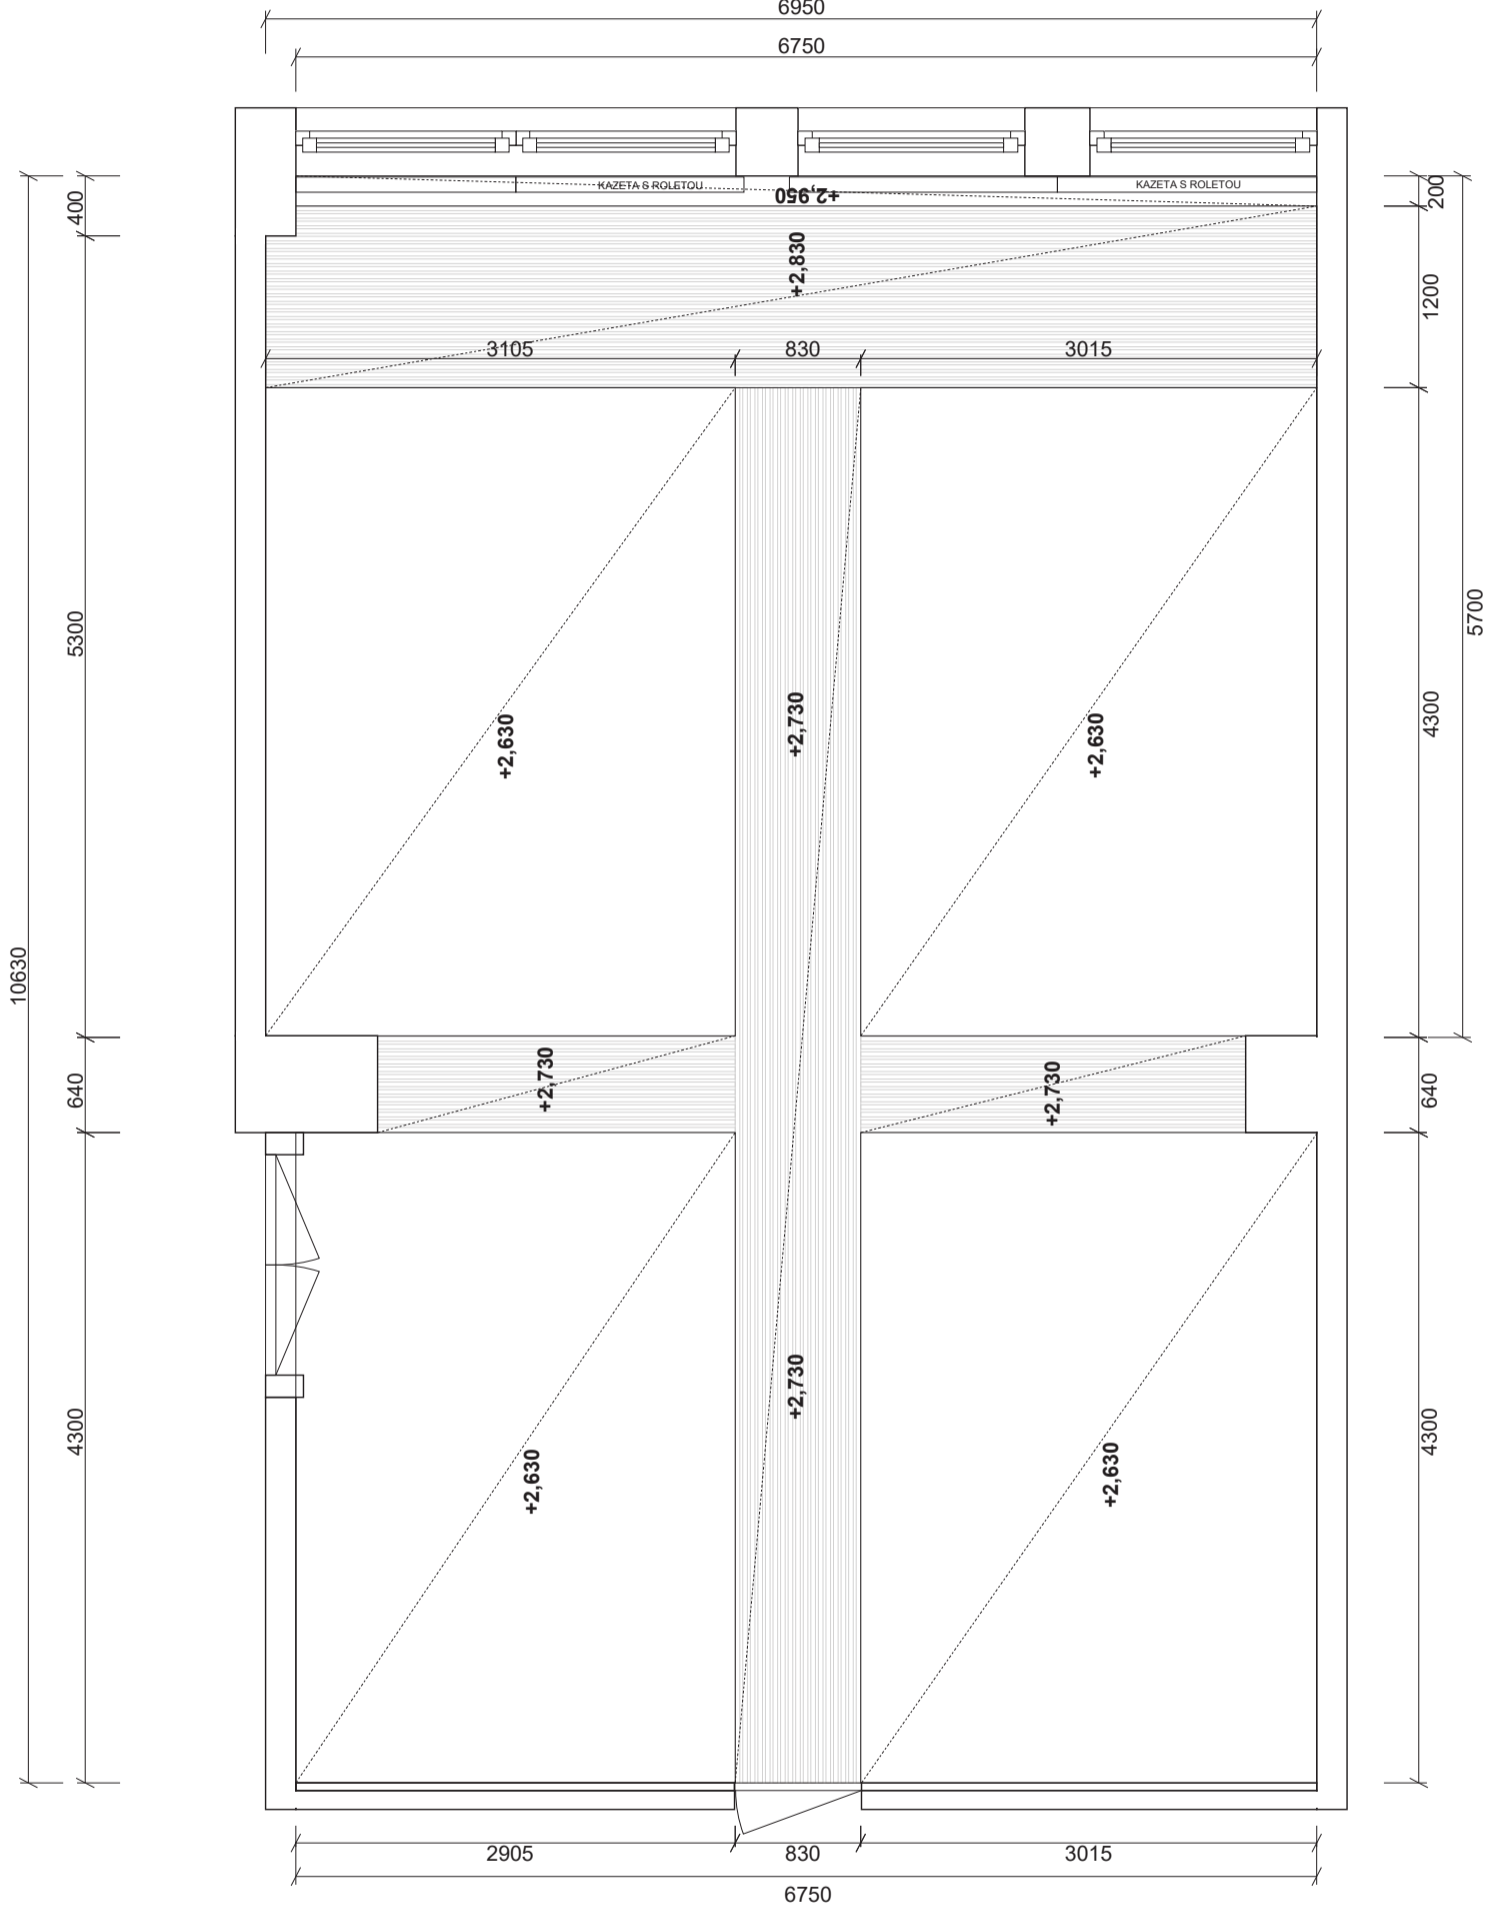

PLOCHY VE VÝŠCE +2,630 m Z AKUSTICKÉHO SÁDROKARTONU RIGIPS RL 8-15-20 ACTIV AIR
PLOCHY VE VÝŠCE +2,730 m A + 2,830 m ZE SÁDROKARTONU RIGIPS HABITO H

PODHLÉDY
M 1 : 50

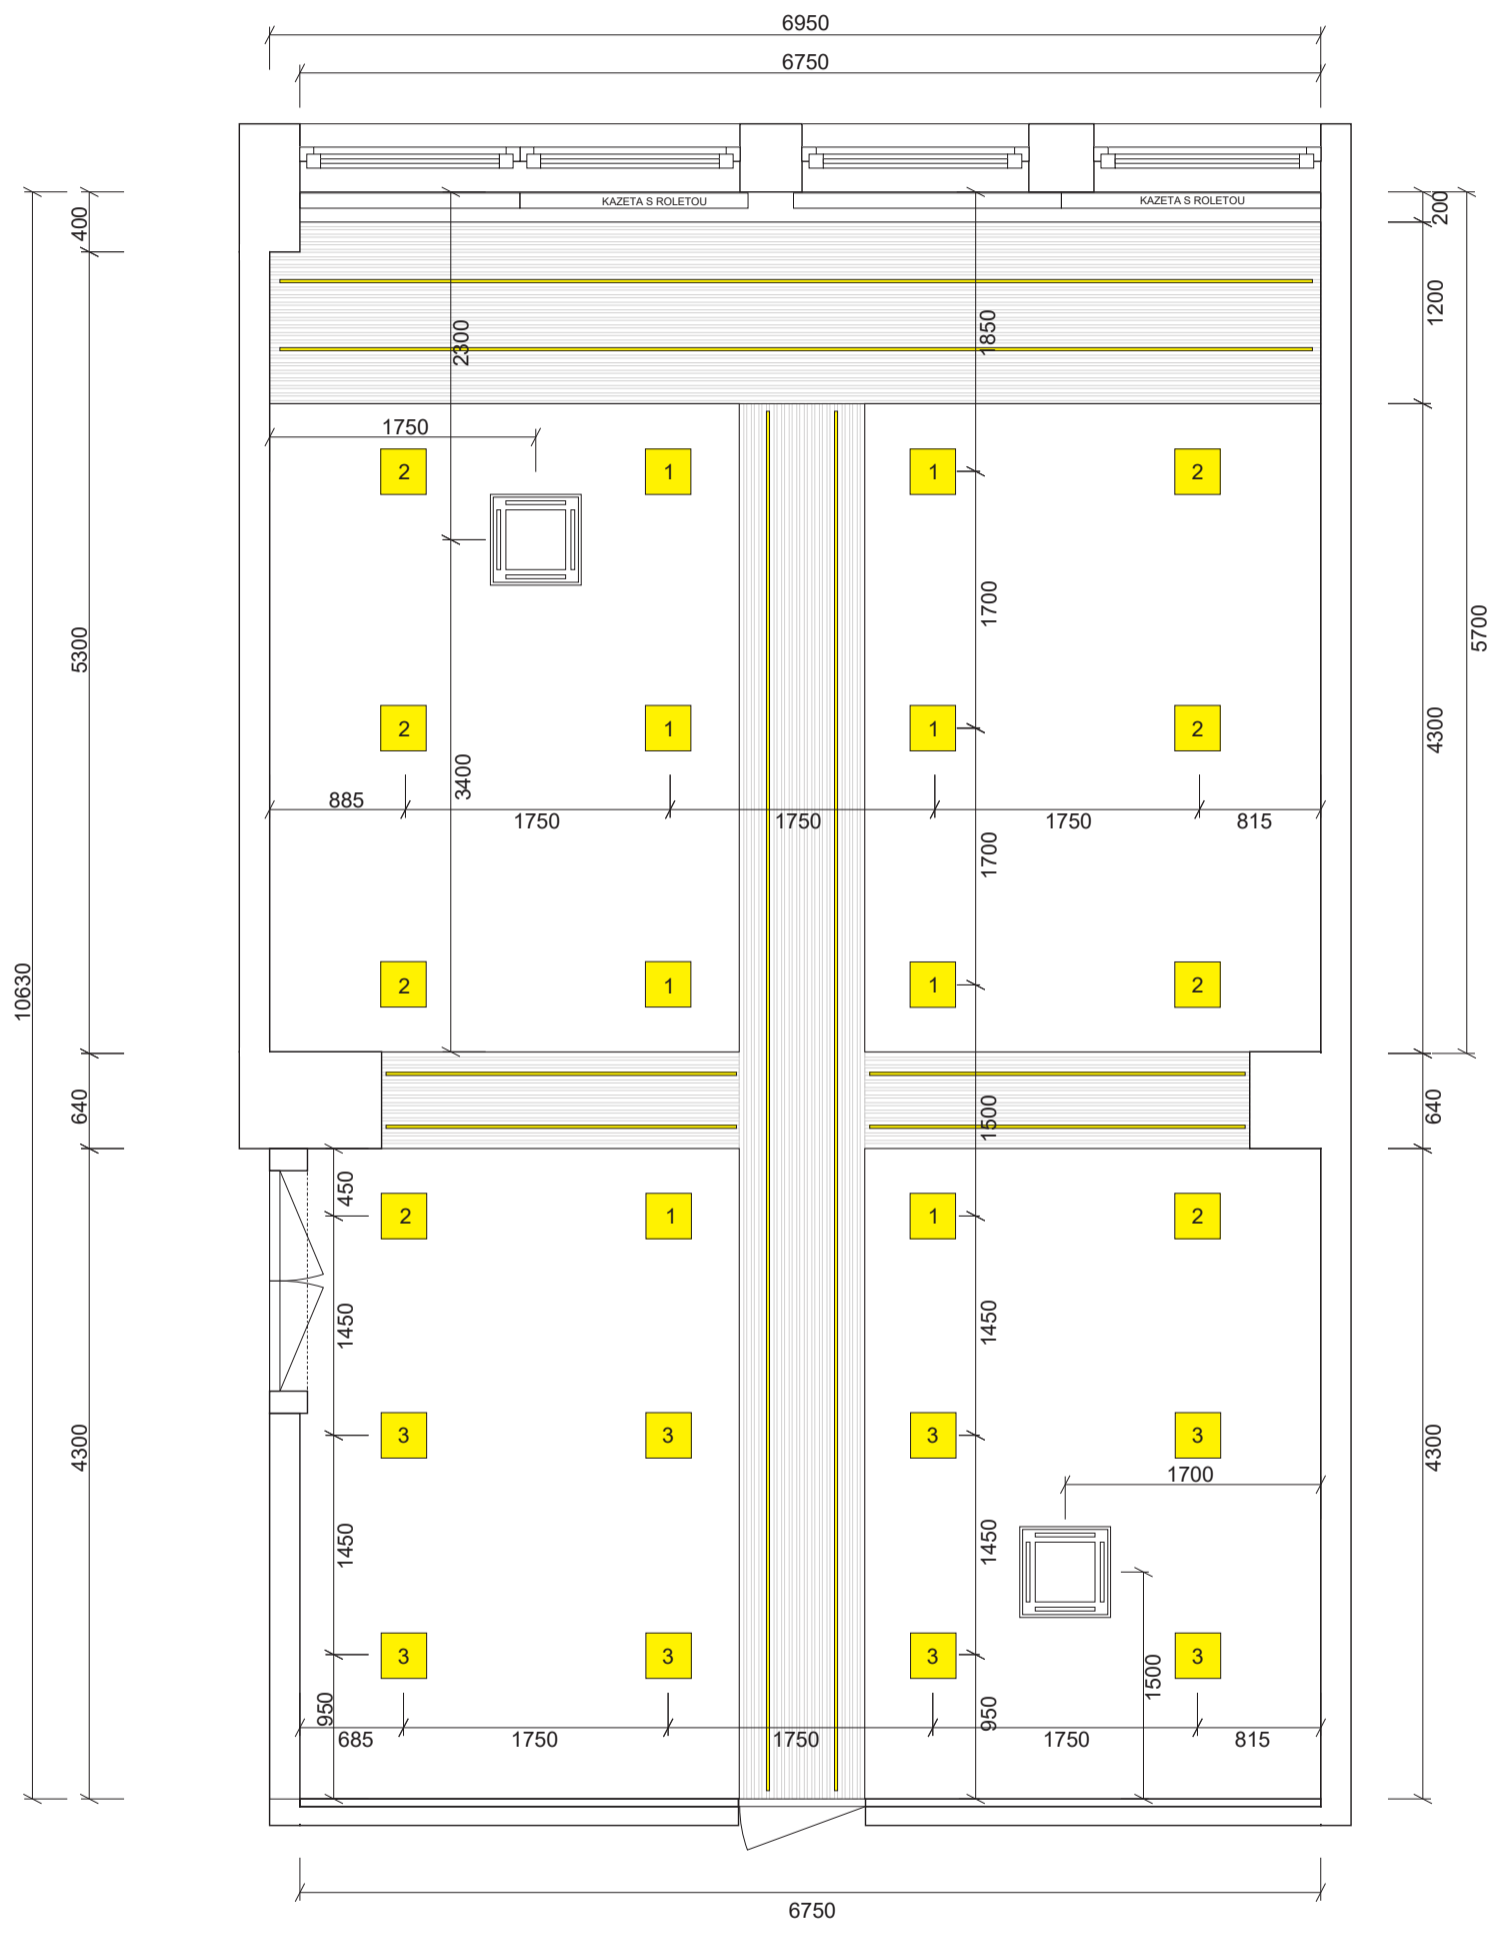

POZICE SVĚTEL A KLIMATIZACE



M 1 : 50



NÁBYTEK

ZASEDACÍ MÍSTNOST A 309 - SLEZSKÁ UNIVERZITA KARVINÁ, 03/2023, A 3


PARAPET A KRYTÍ RADIÁTORŮ
M 1 : 20

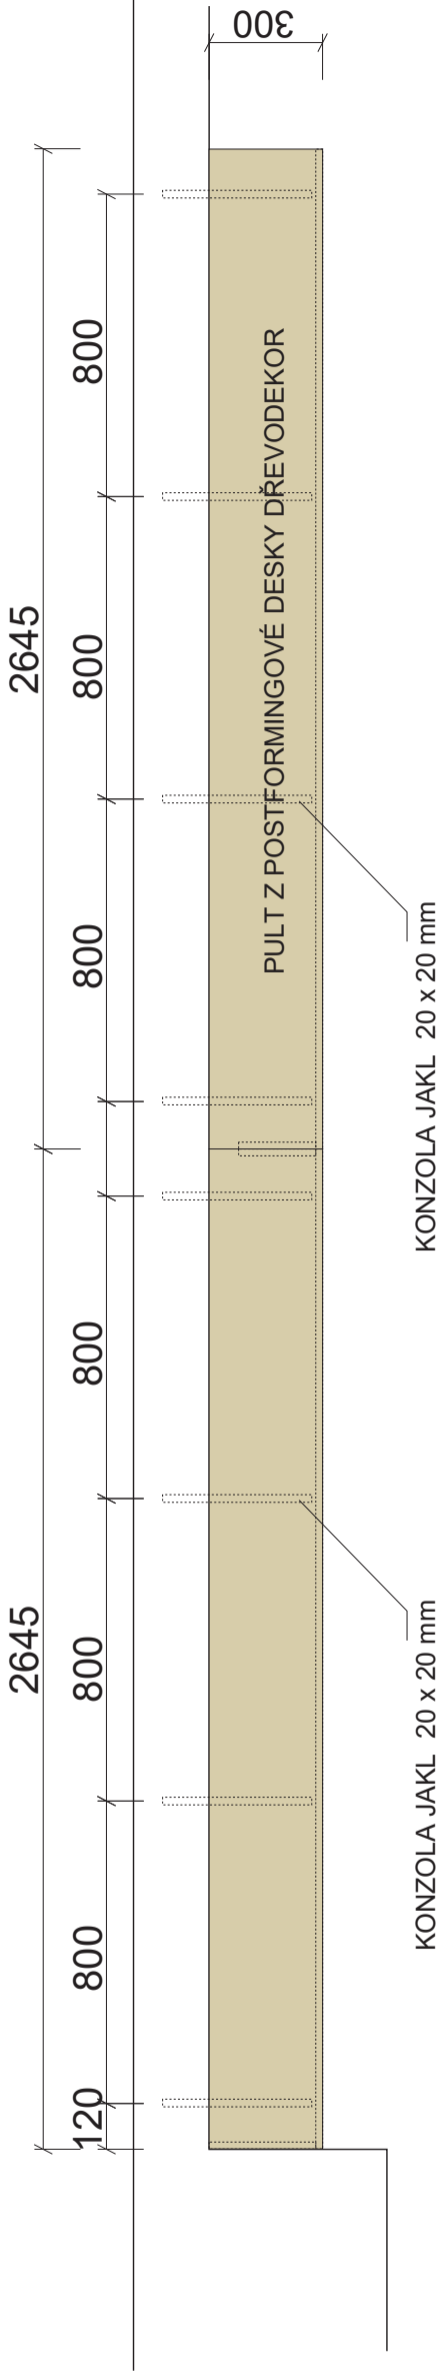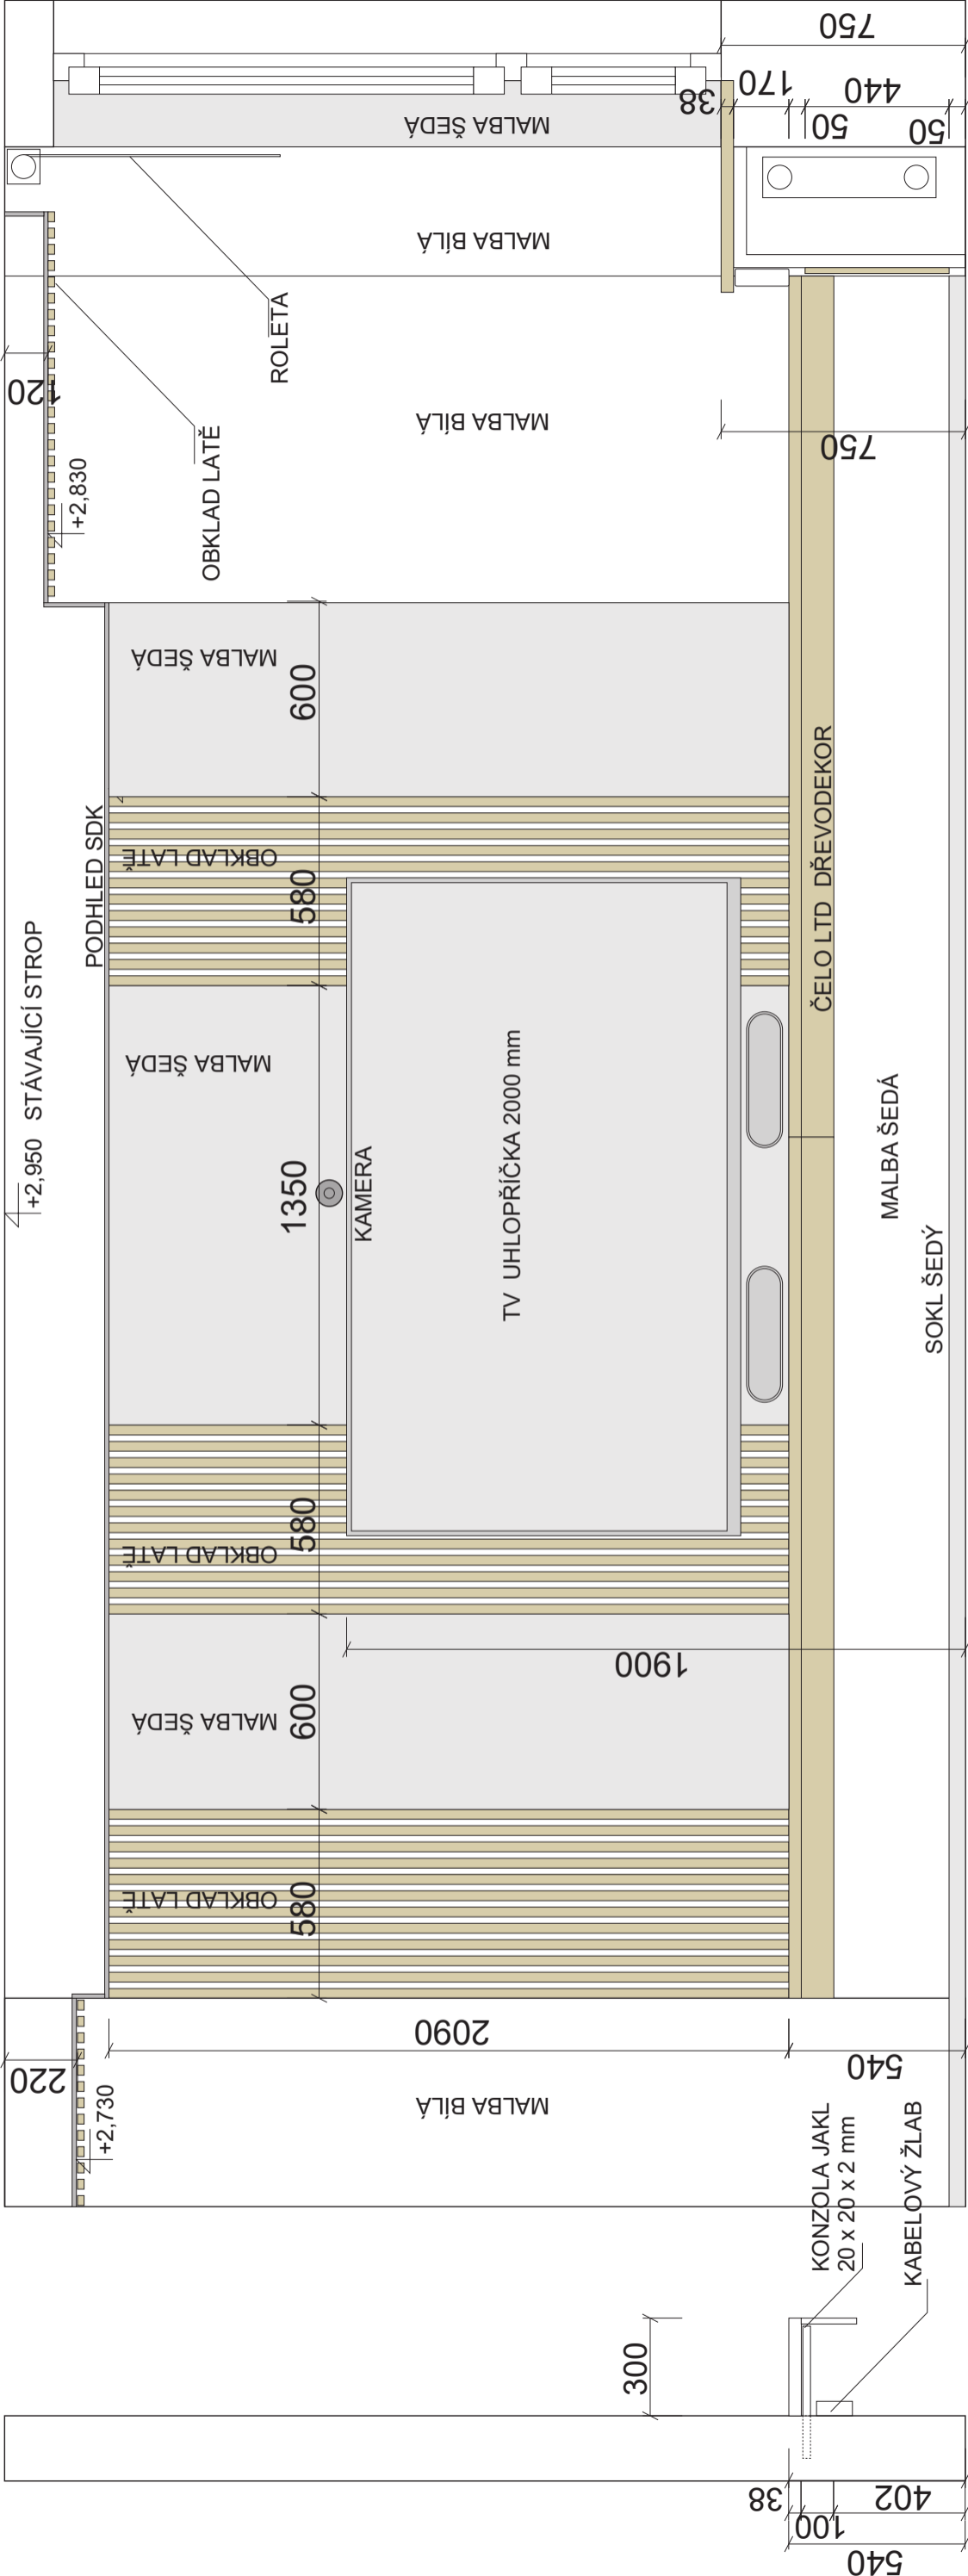

NÁBYTEK

STĚNA ZA INTERAKTIVNÍ TV
M 1 : 20

ZASEDACÍ MÍSTNOST A 309 - SLEZSKÁ UNIVERZITA KARVINÁ, 03/2023, A 3

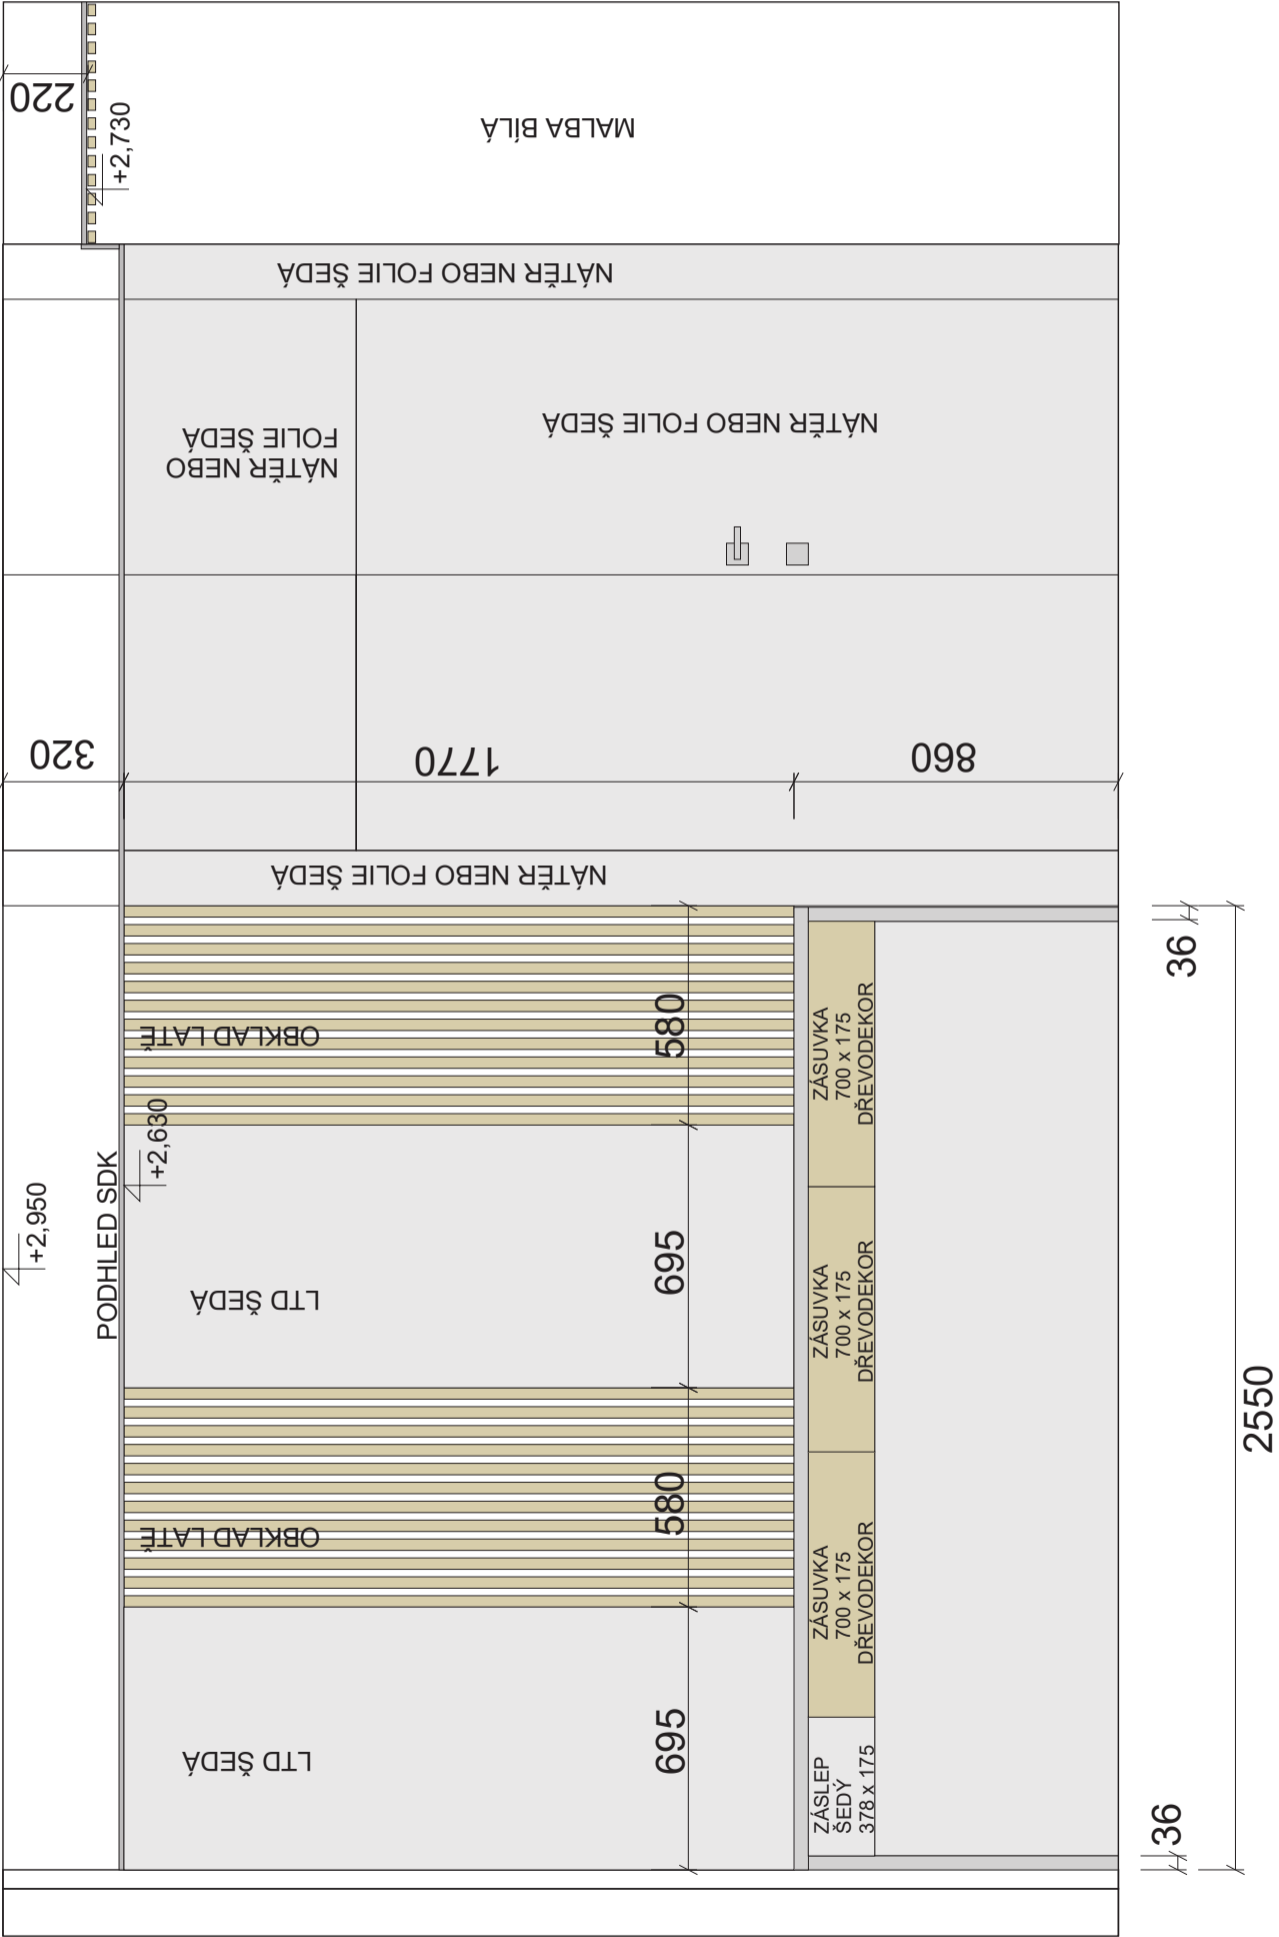


NÁBYTEK

ZASEDACÍ MÍSTNOST A 309 - SLEZSKÁ UNIVERZITA KARVINÁ, 03/2023, A 3



STĚNA S RAUTOVÝM STOLEM
M 1 : 20




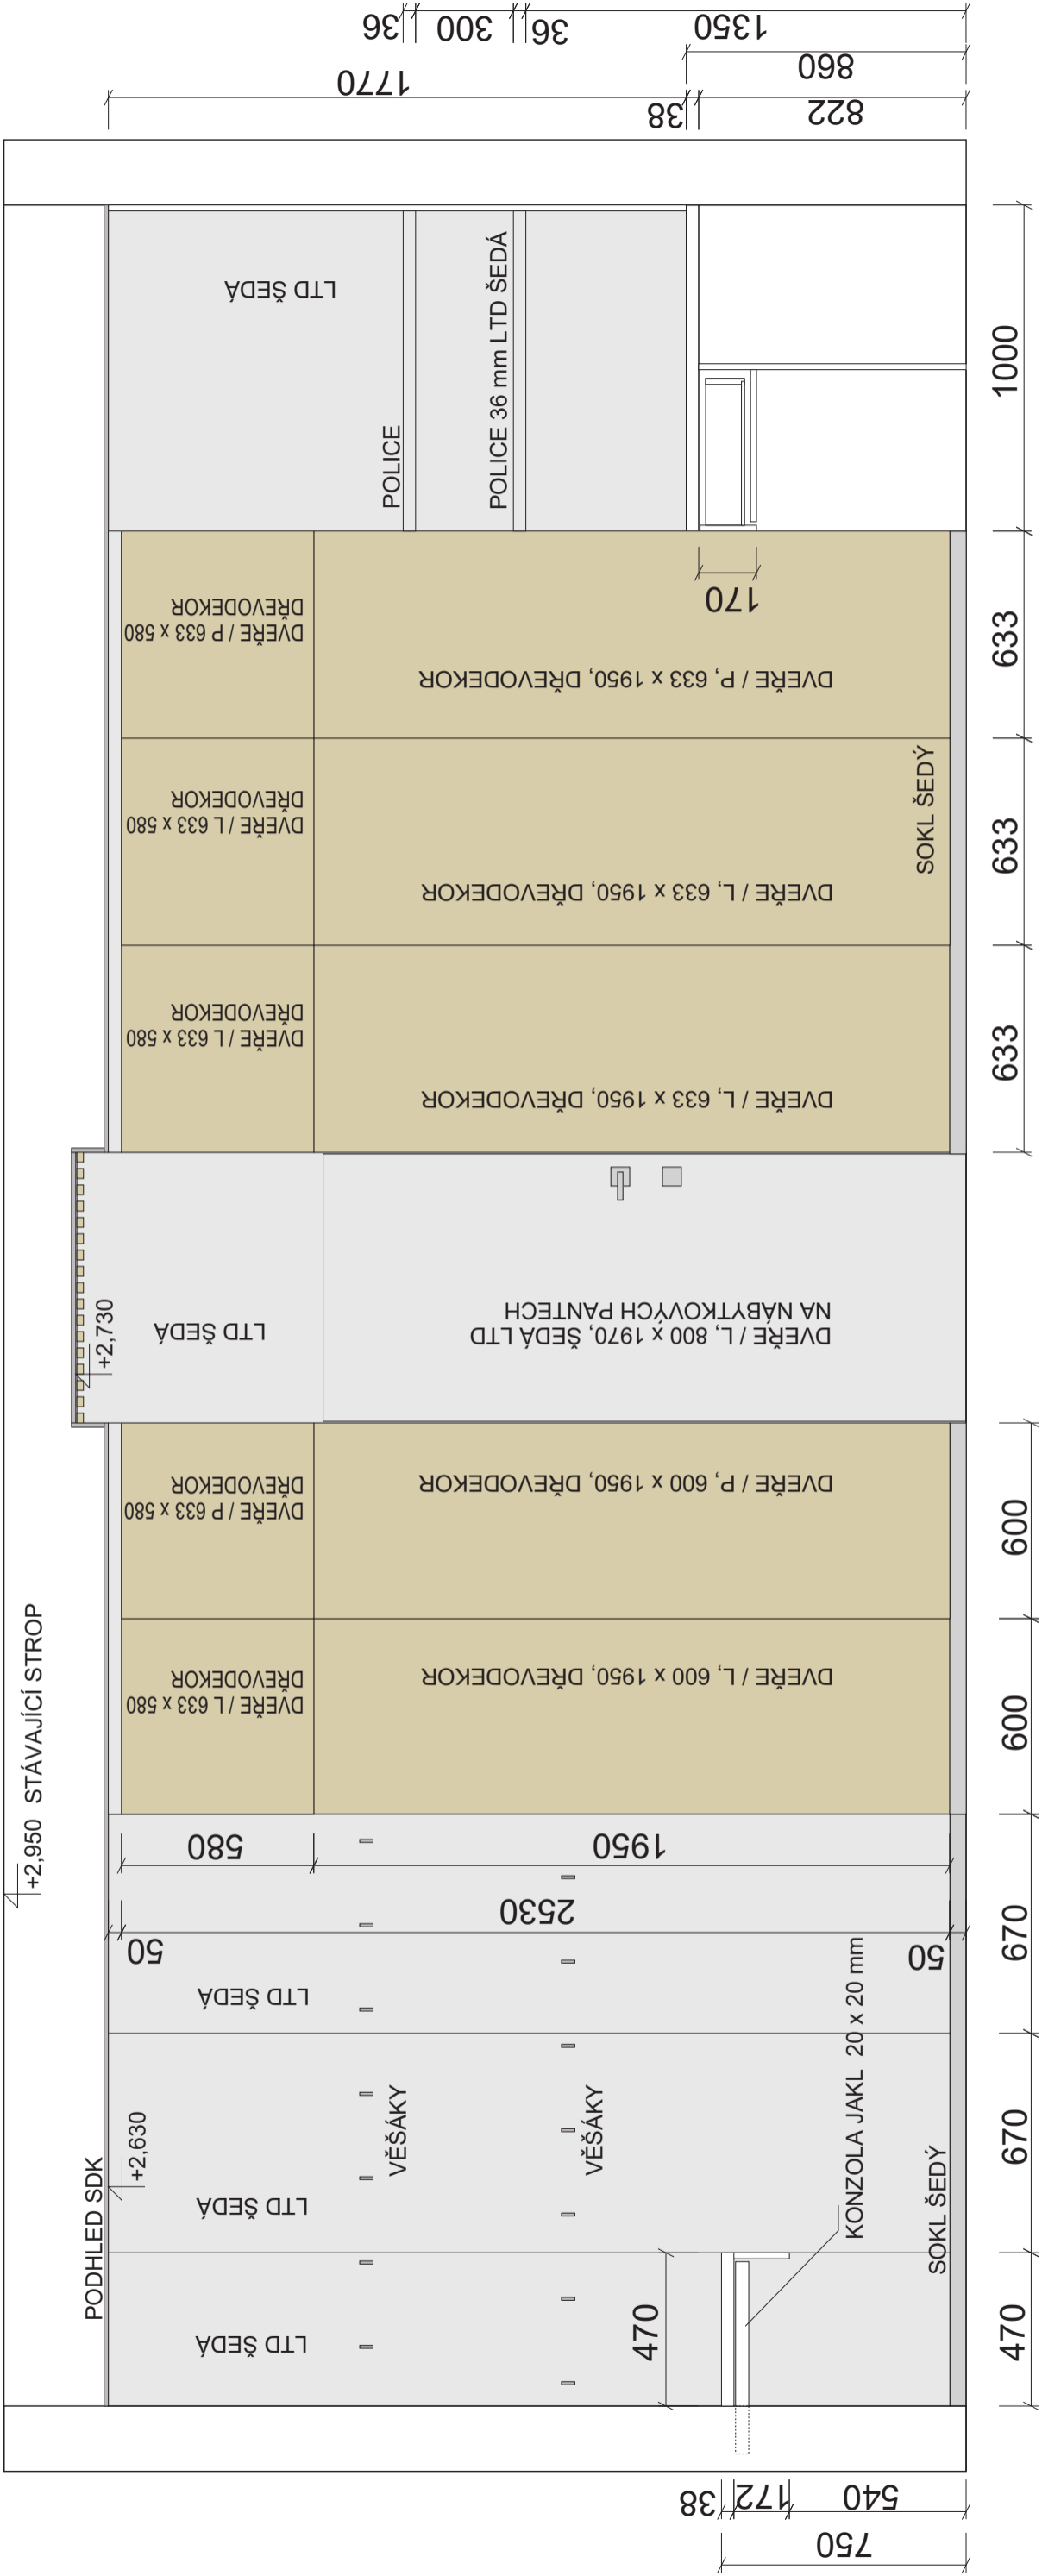

NÁBYTEK

SKŘÍNĚ A OBKLADY STĚNY U KUCHYNĚ
M 1 : 20


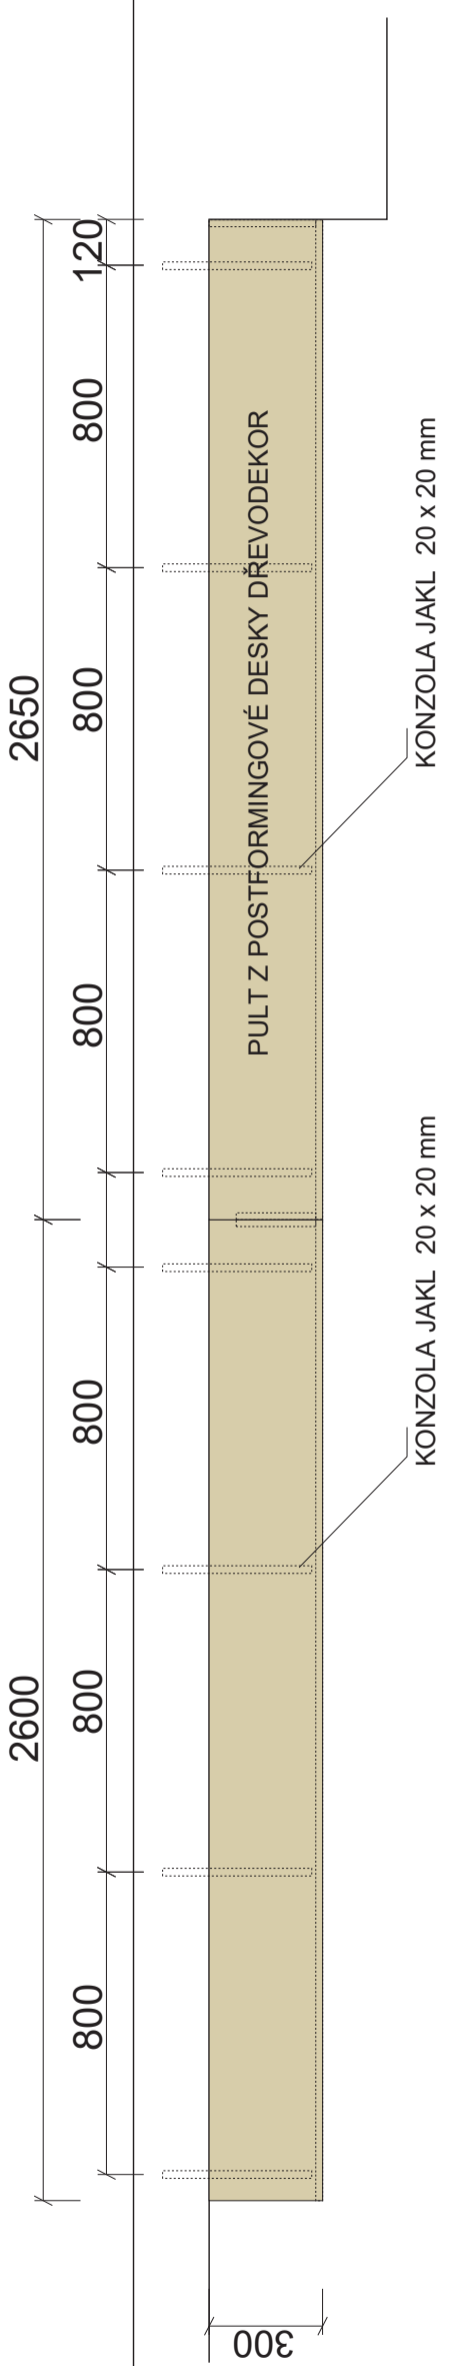
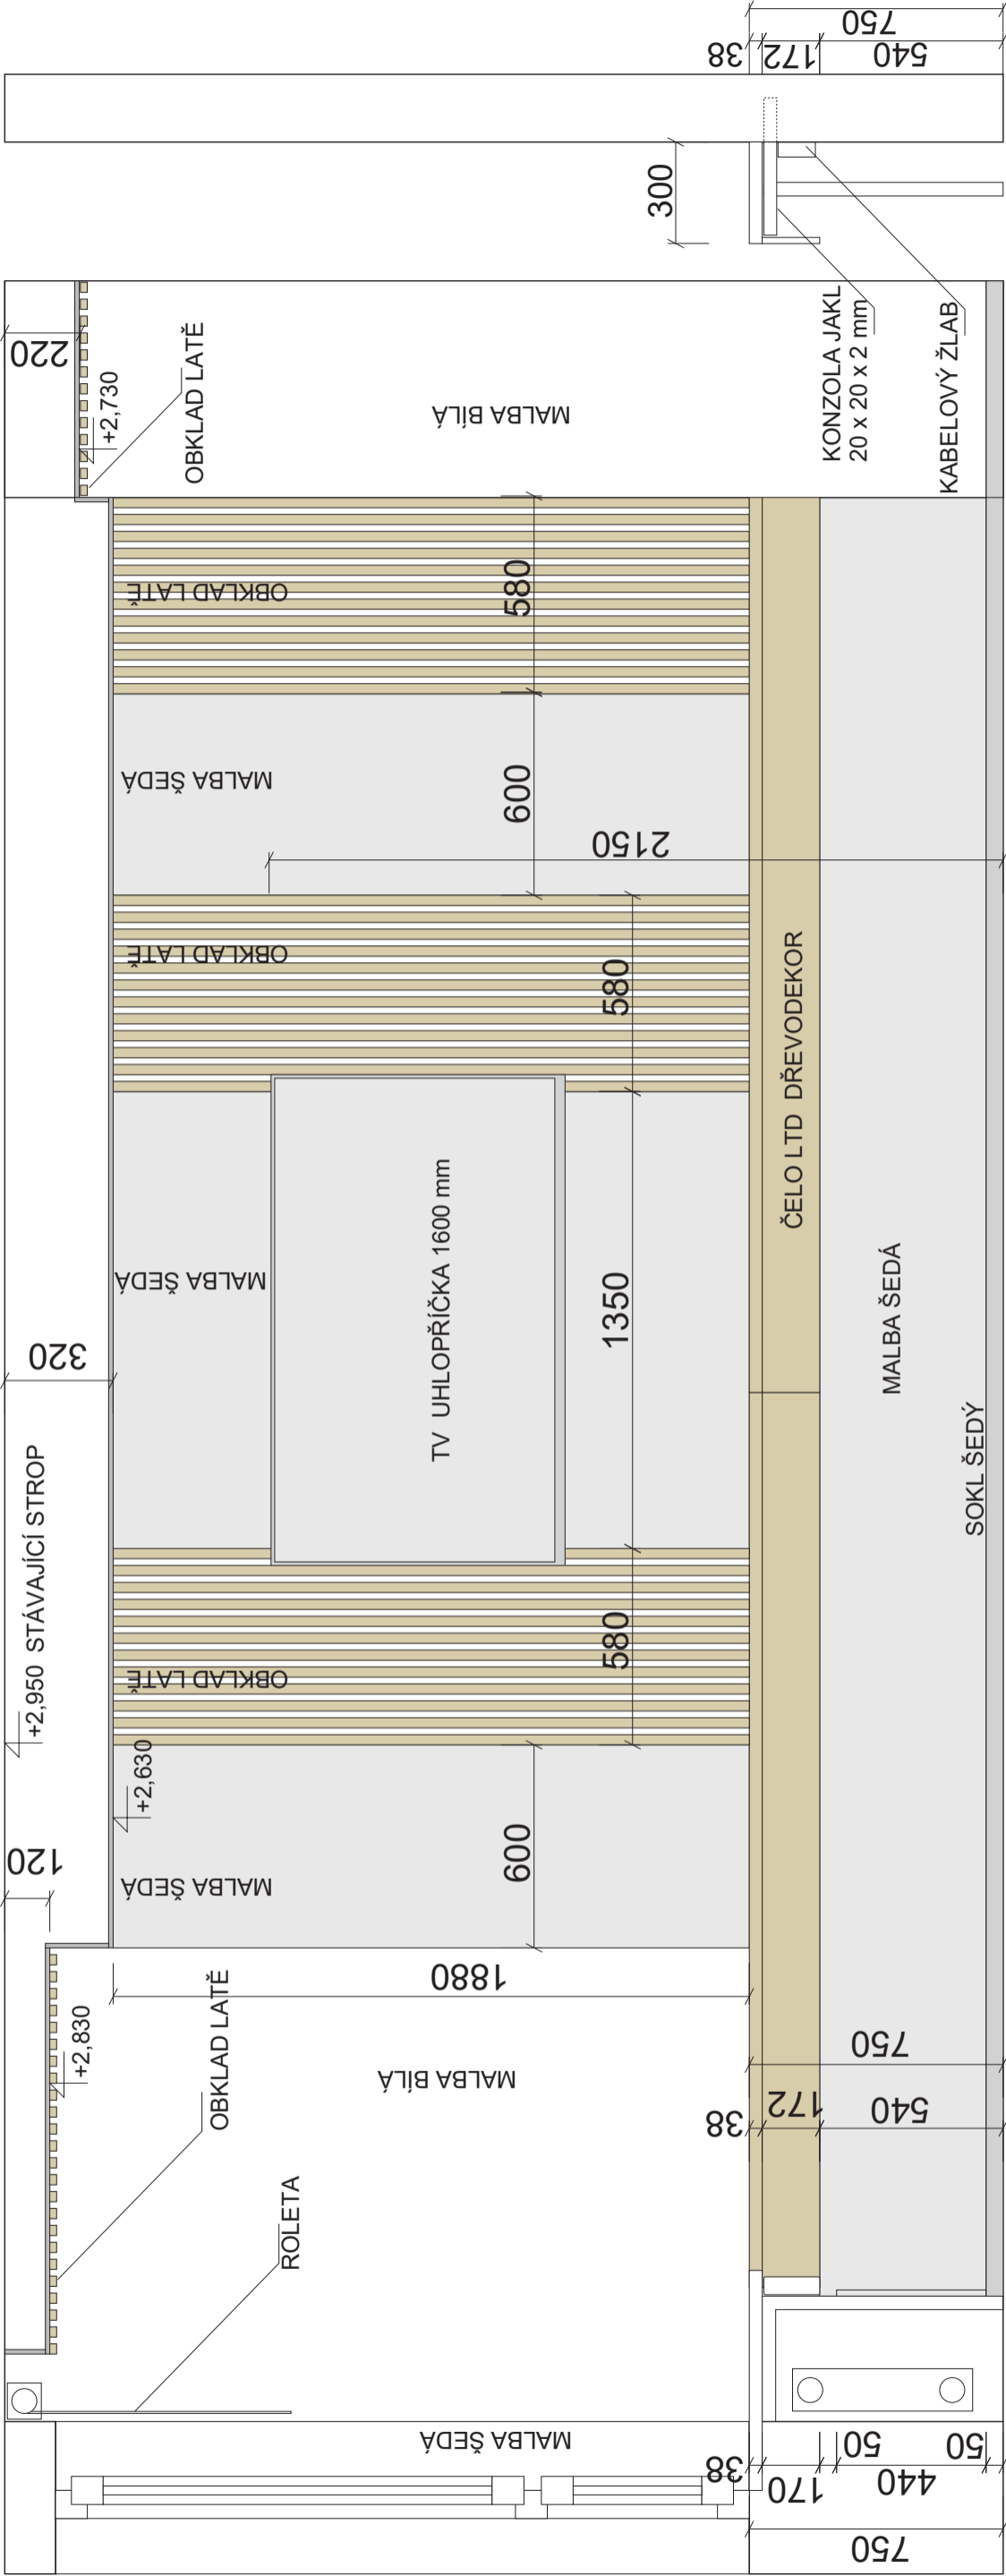


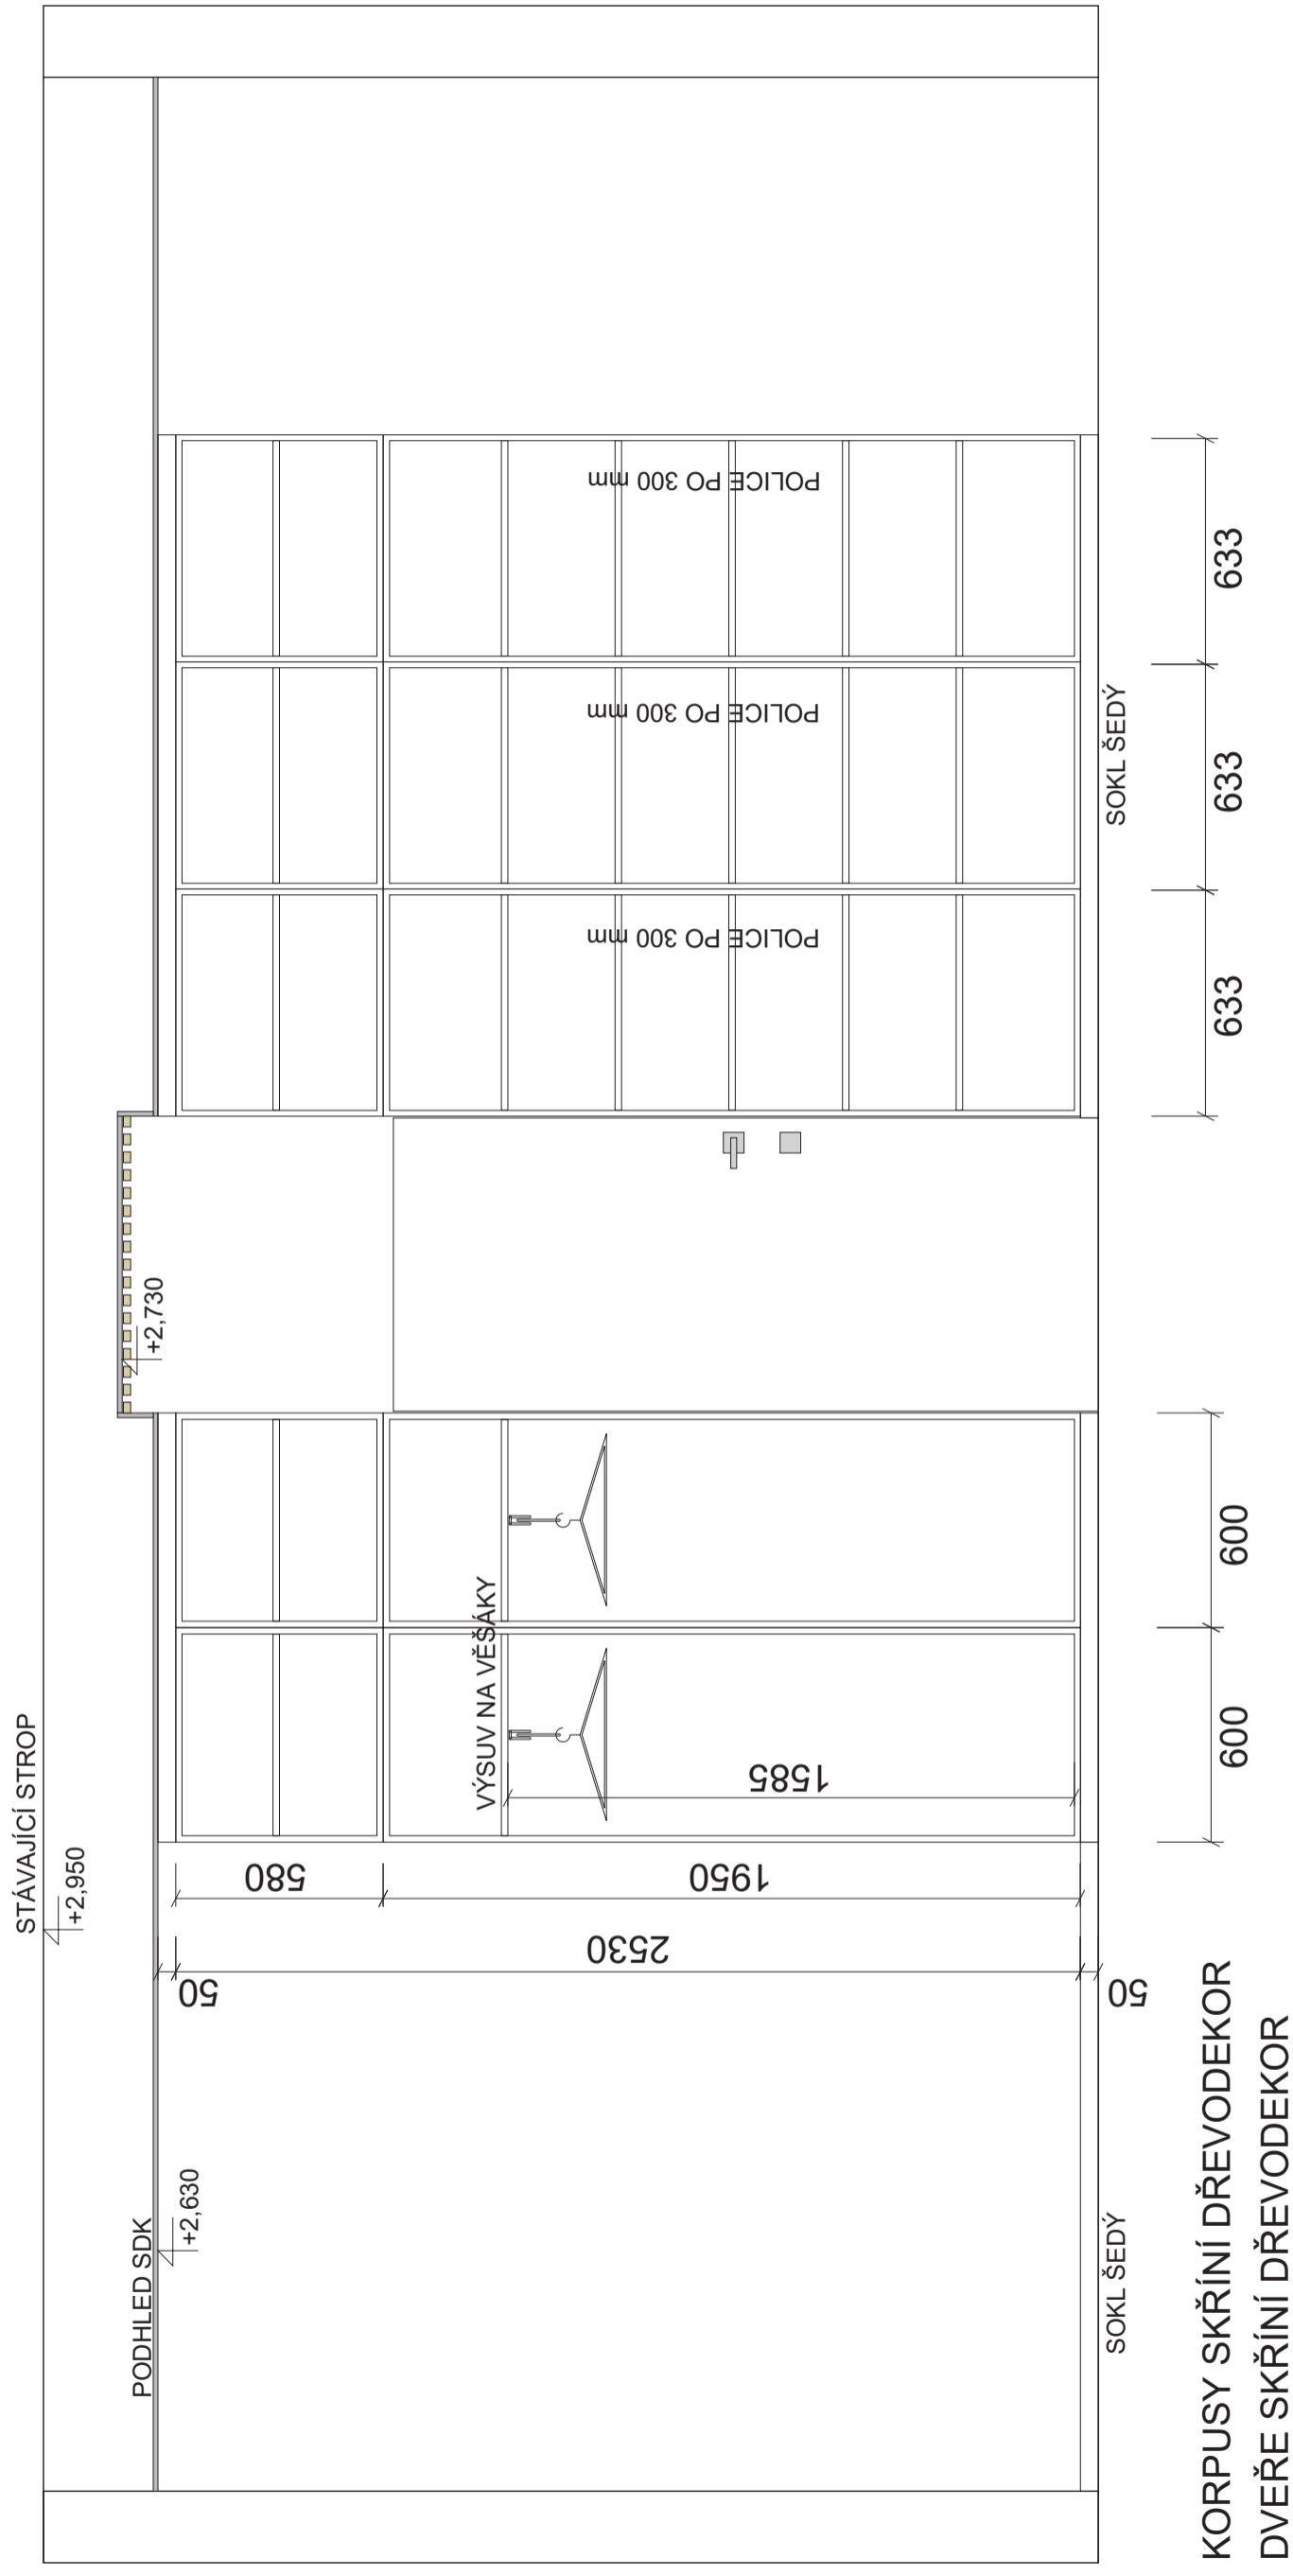

NÁBYTEK


ZASEDACÍ MÍSTNOST A 309 - SLEZSKÁ UNIVERZITA KARVINÁ, 03/2023, A 3

VNIŘNÍ USPOŘÁDÁNÍ SKŘÍNÍ
M 1 : 20

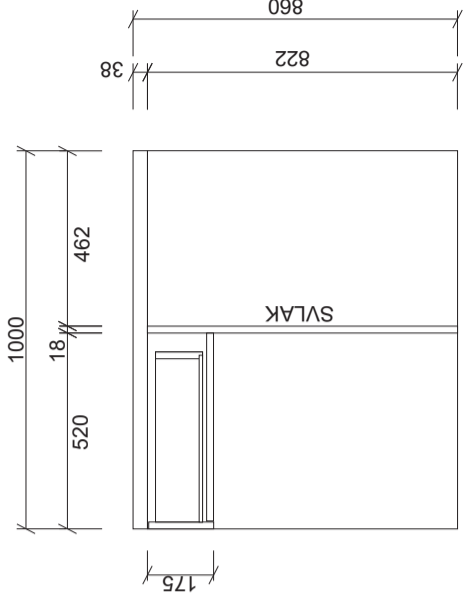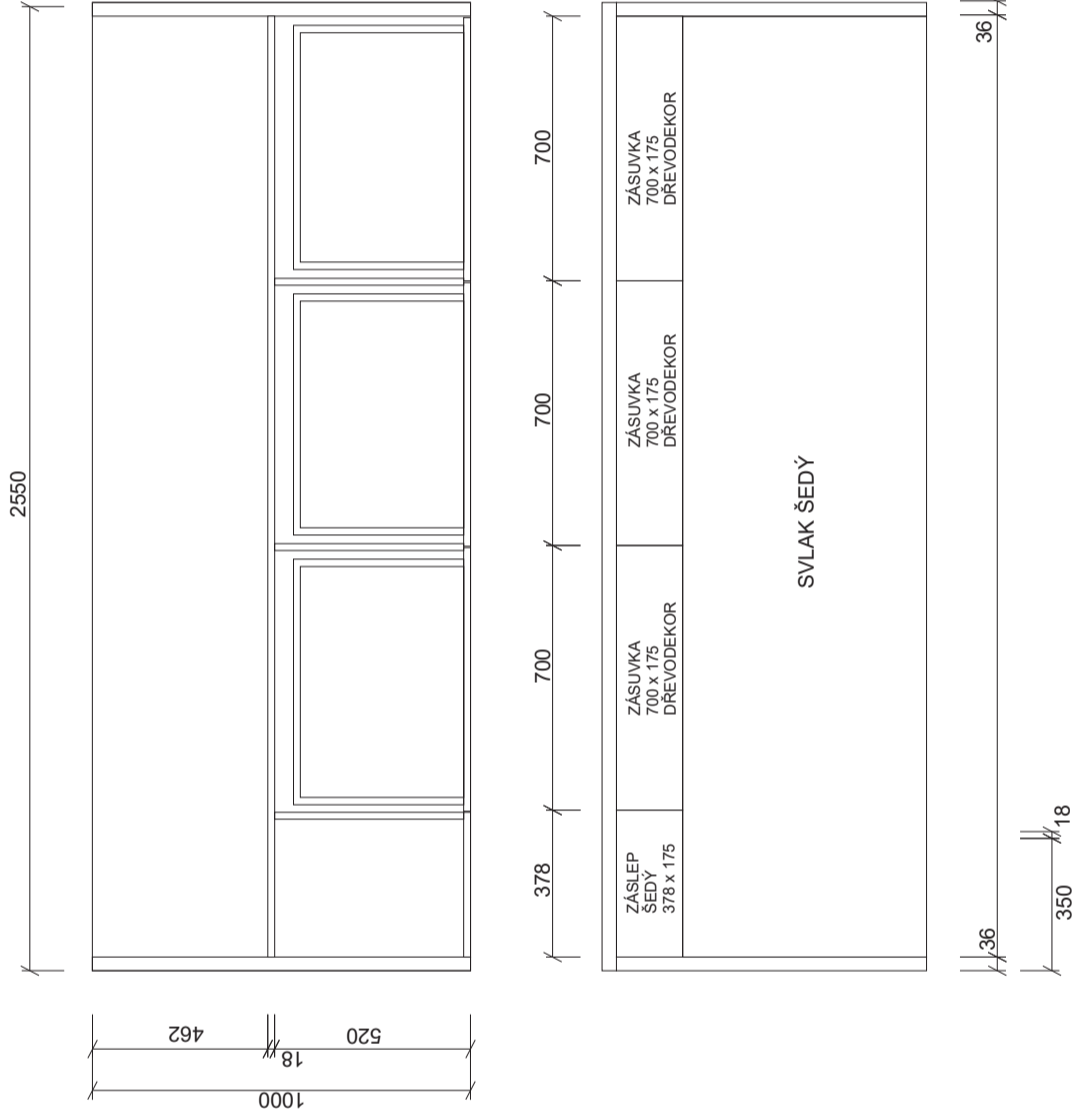
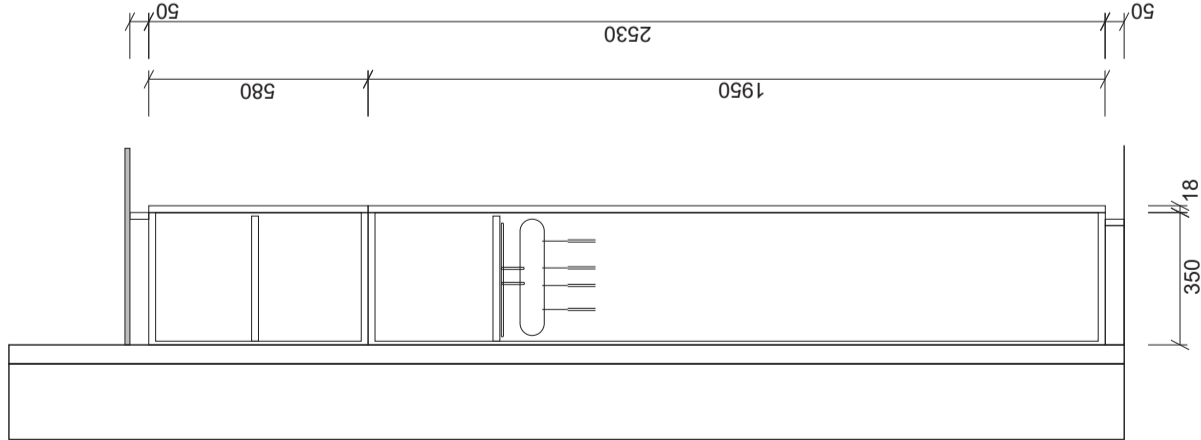


KORPUSY SKŘÍŇÍ DŘEVODEKOR
DVEŘE SKŘÍŇÍ DŘEVODEKOR

PRACOVNÍ DESKA, SVLAK A BOČNICE ŠEDÉ
ČELA ZÁSUVEK DŘEVODEKOR

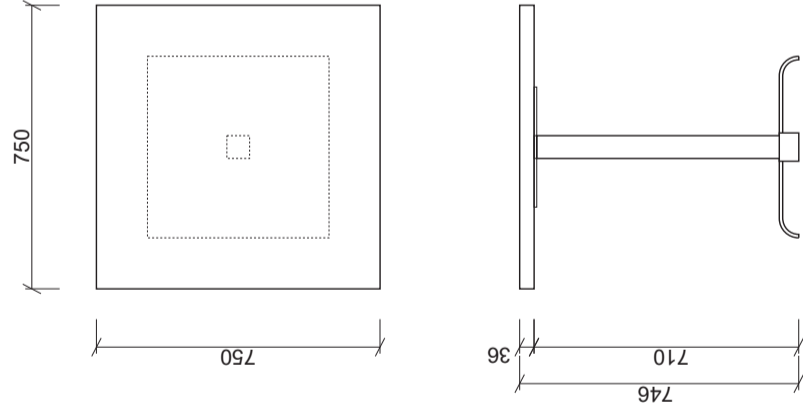


STOLOVÁ DESKA DŘEVODEKOR
PODNOŽ ANTRACIT
17KS

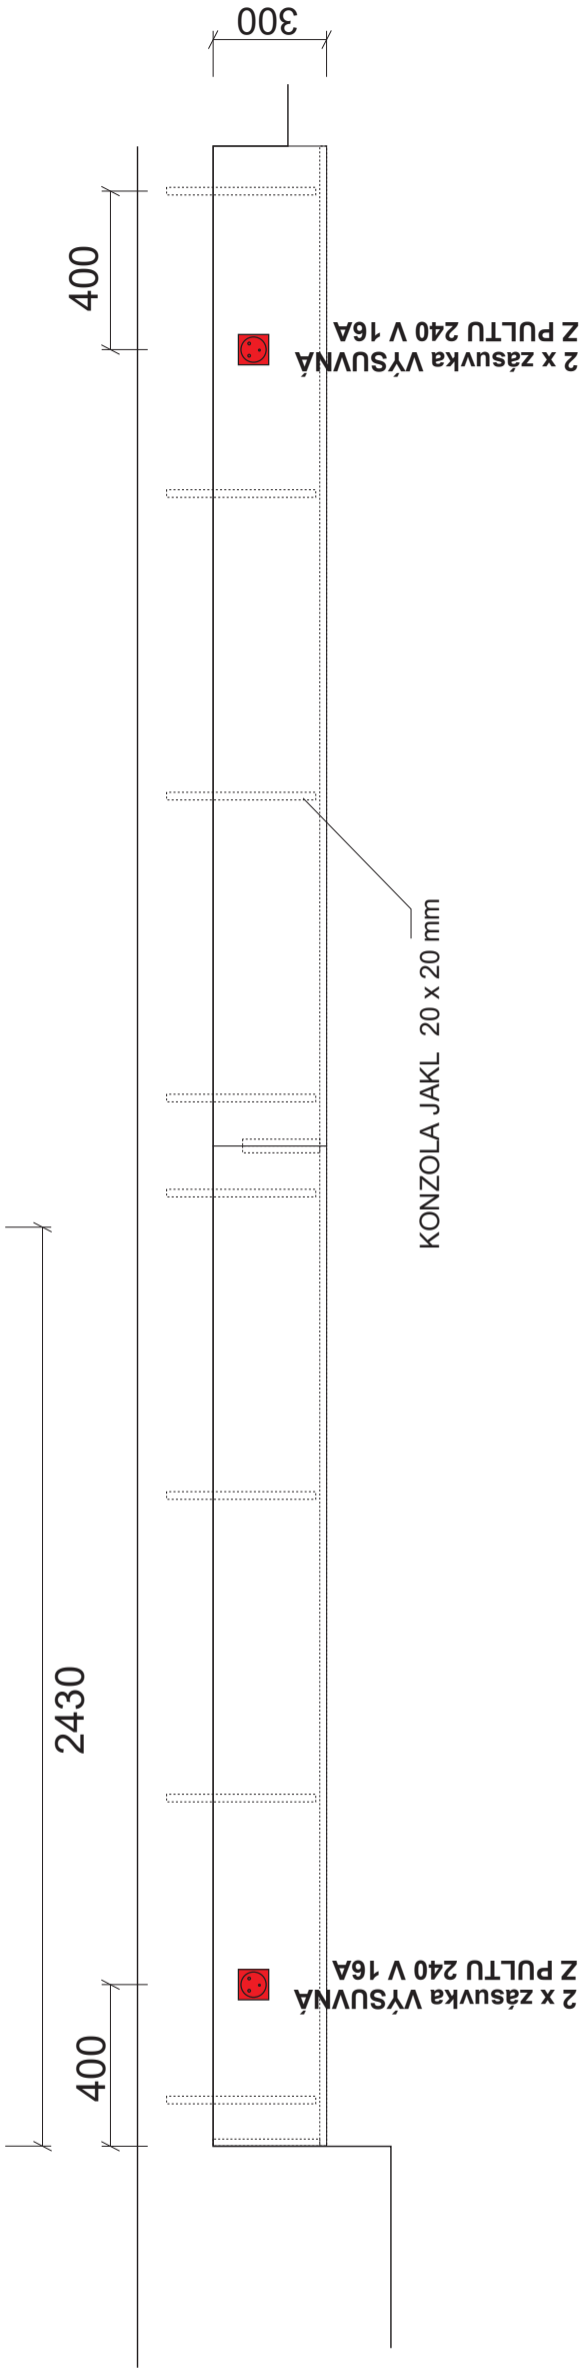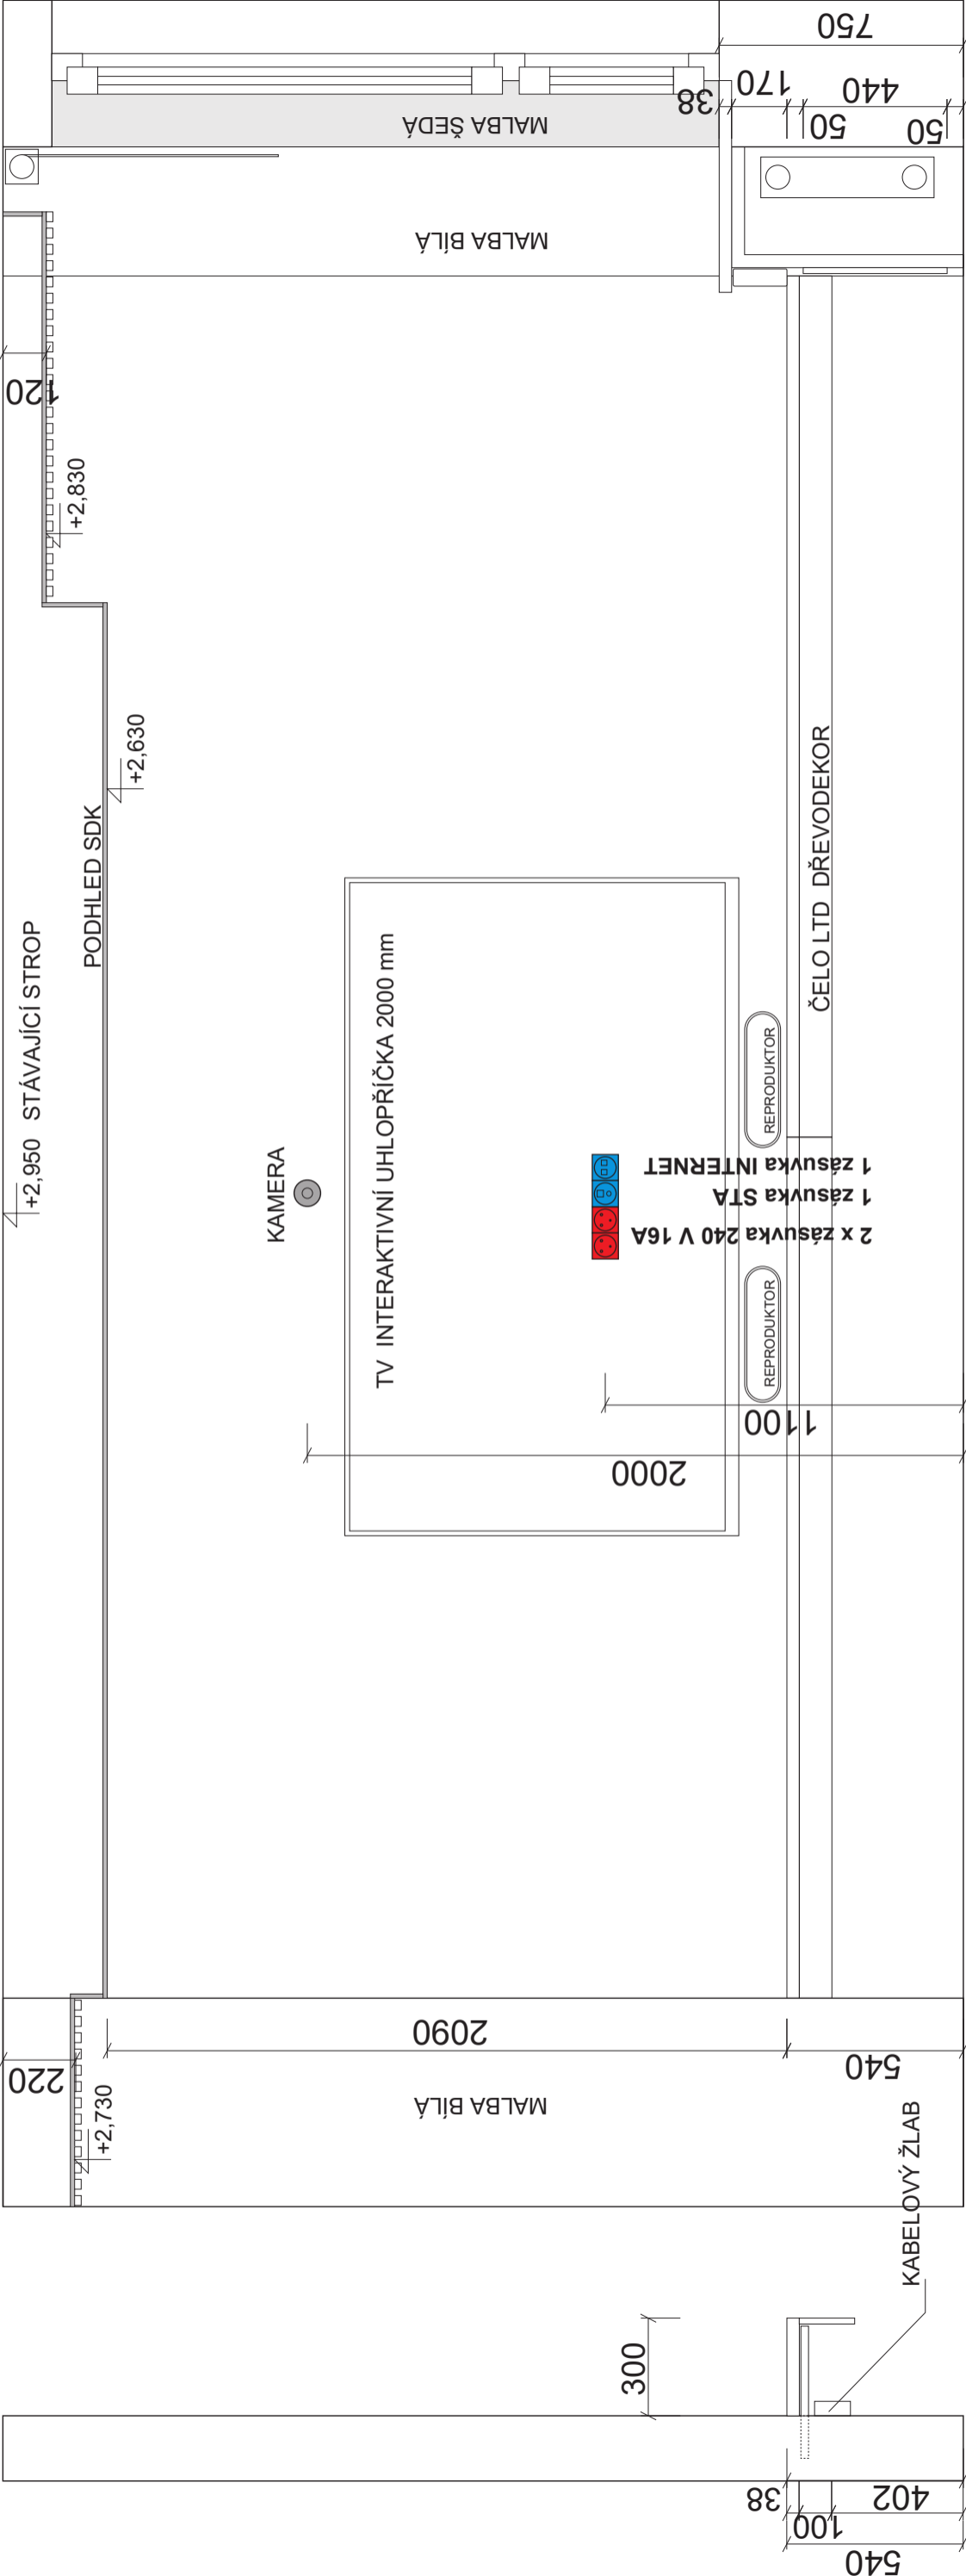

POZICE ELEKTRO


STĚNA ZA INTERAKTIVNÍ TV
M 1 : 20


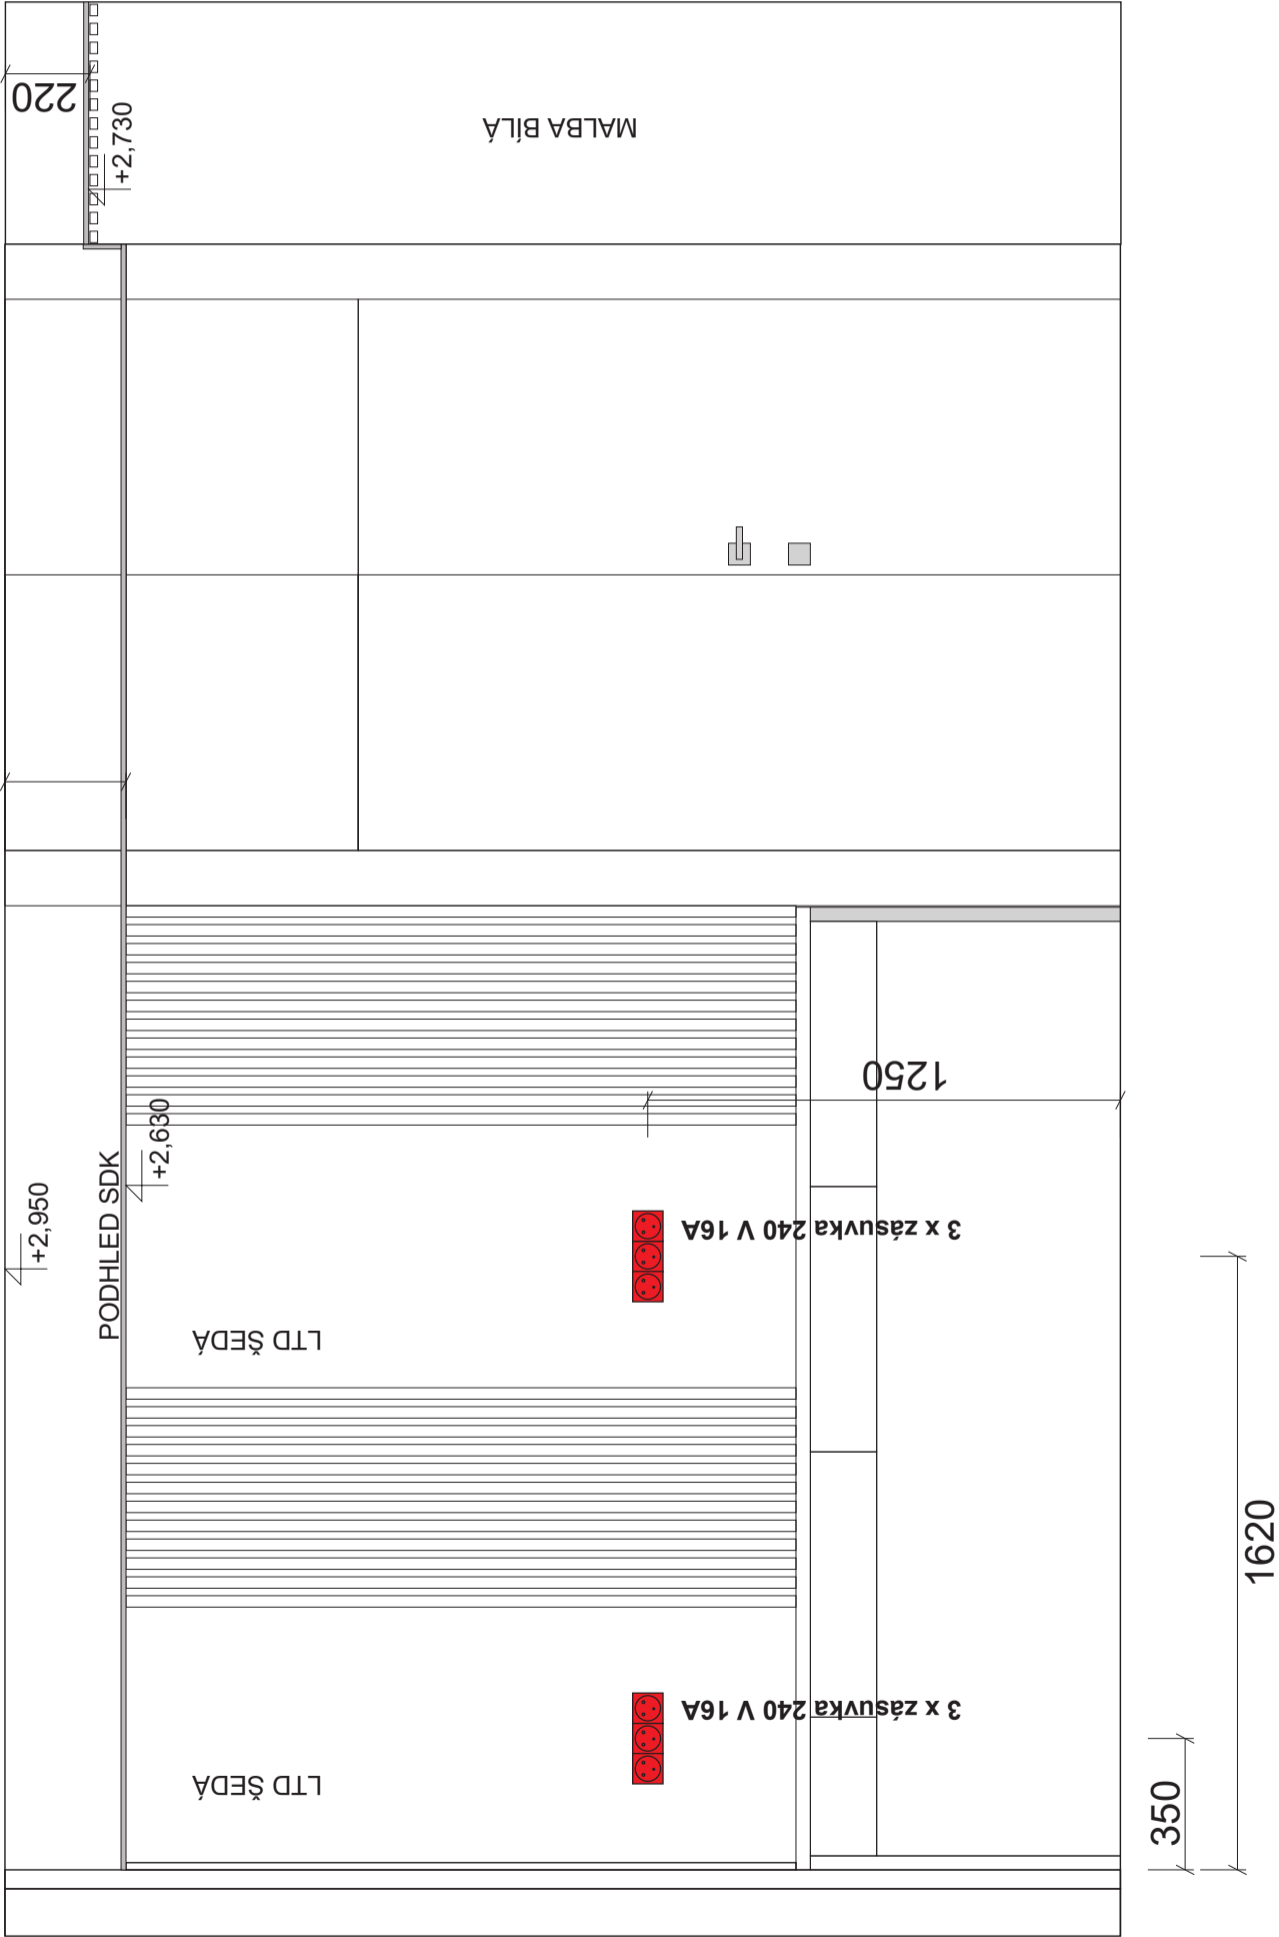


POZICE ELEKTRO

ZASEDACÍ MÍSTNOST A 309 - SLEZSKÁ UNIVERZITA KARVINÁ, 03/2023, A 3

STĚNA S RAUTOVÝM STOLEM
M 1 : 20

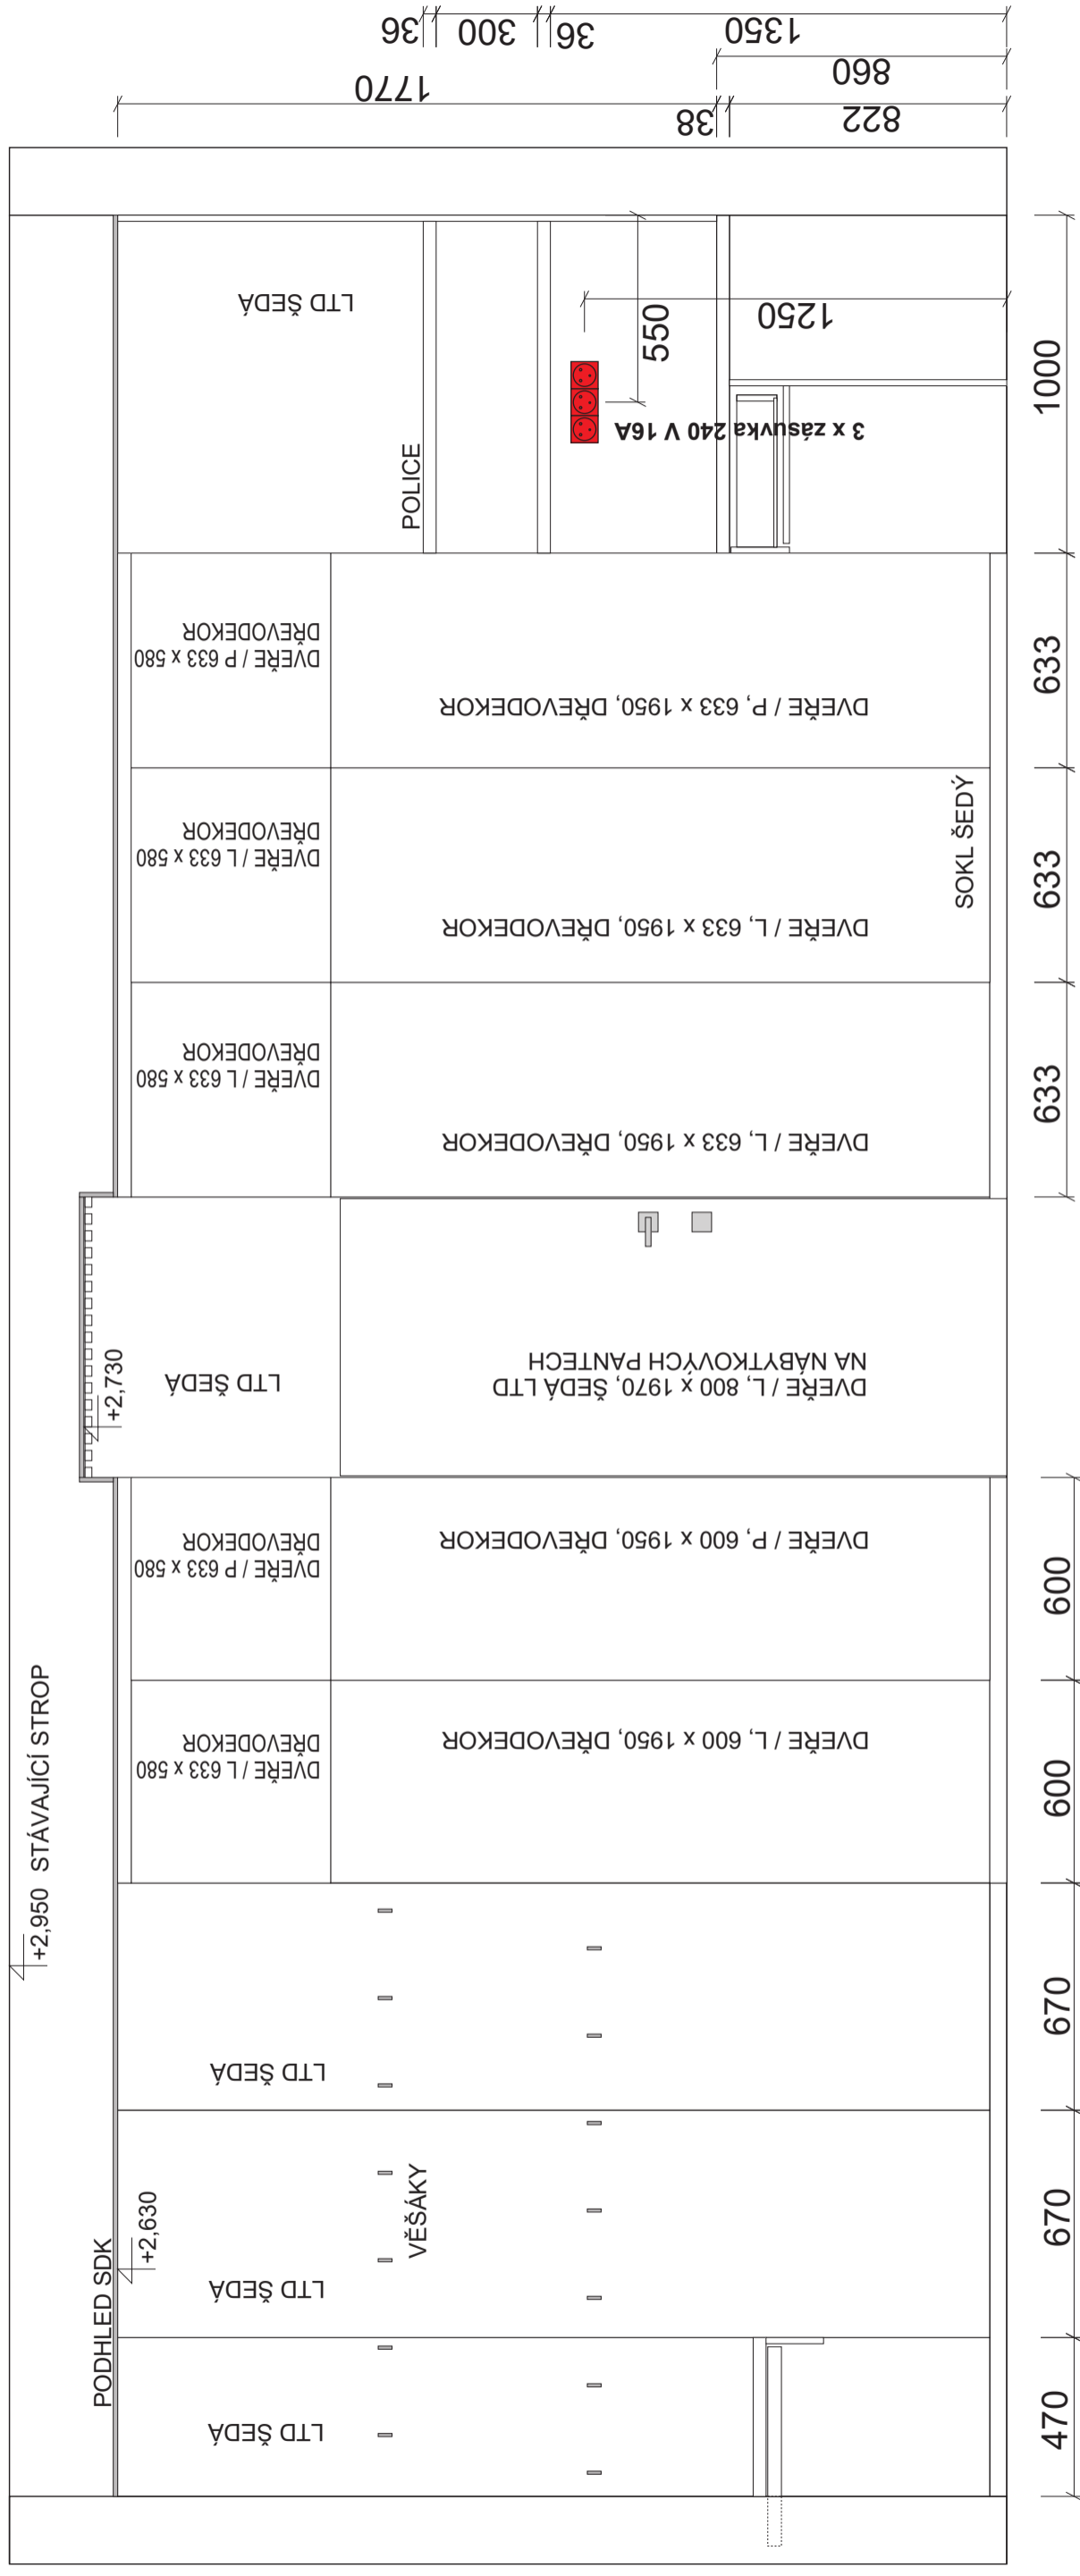


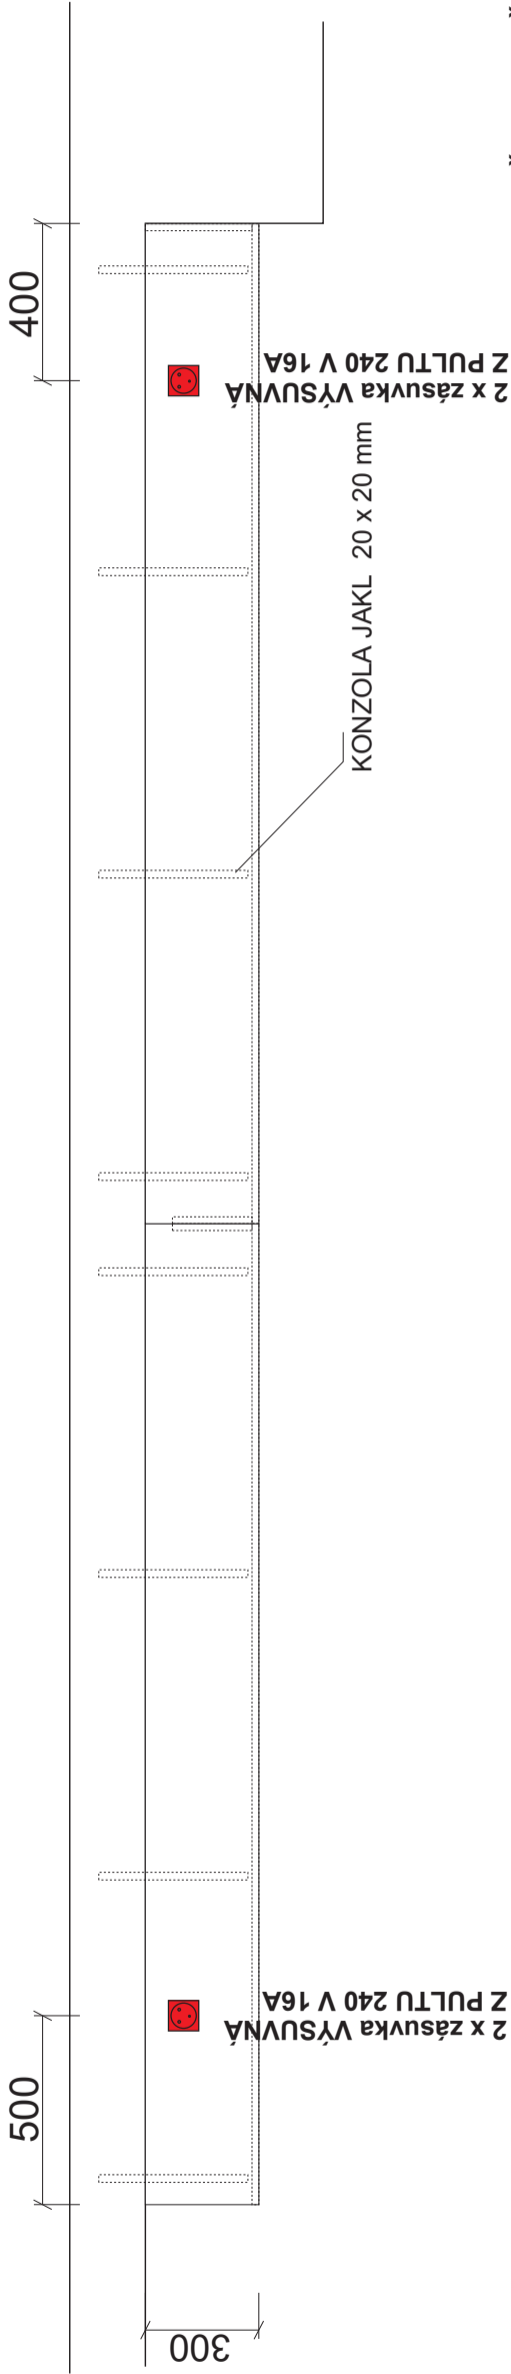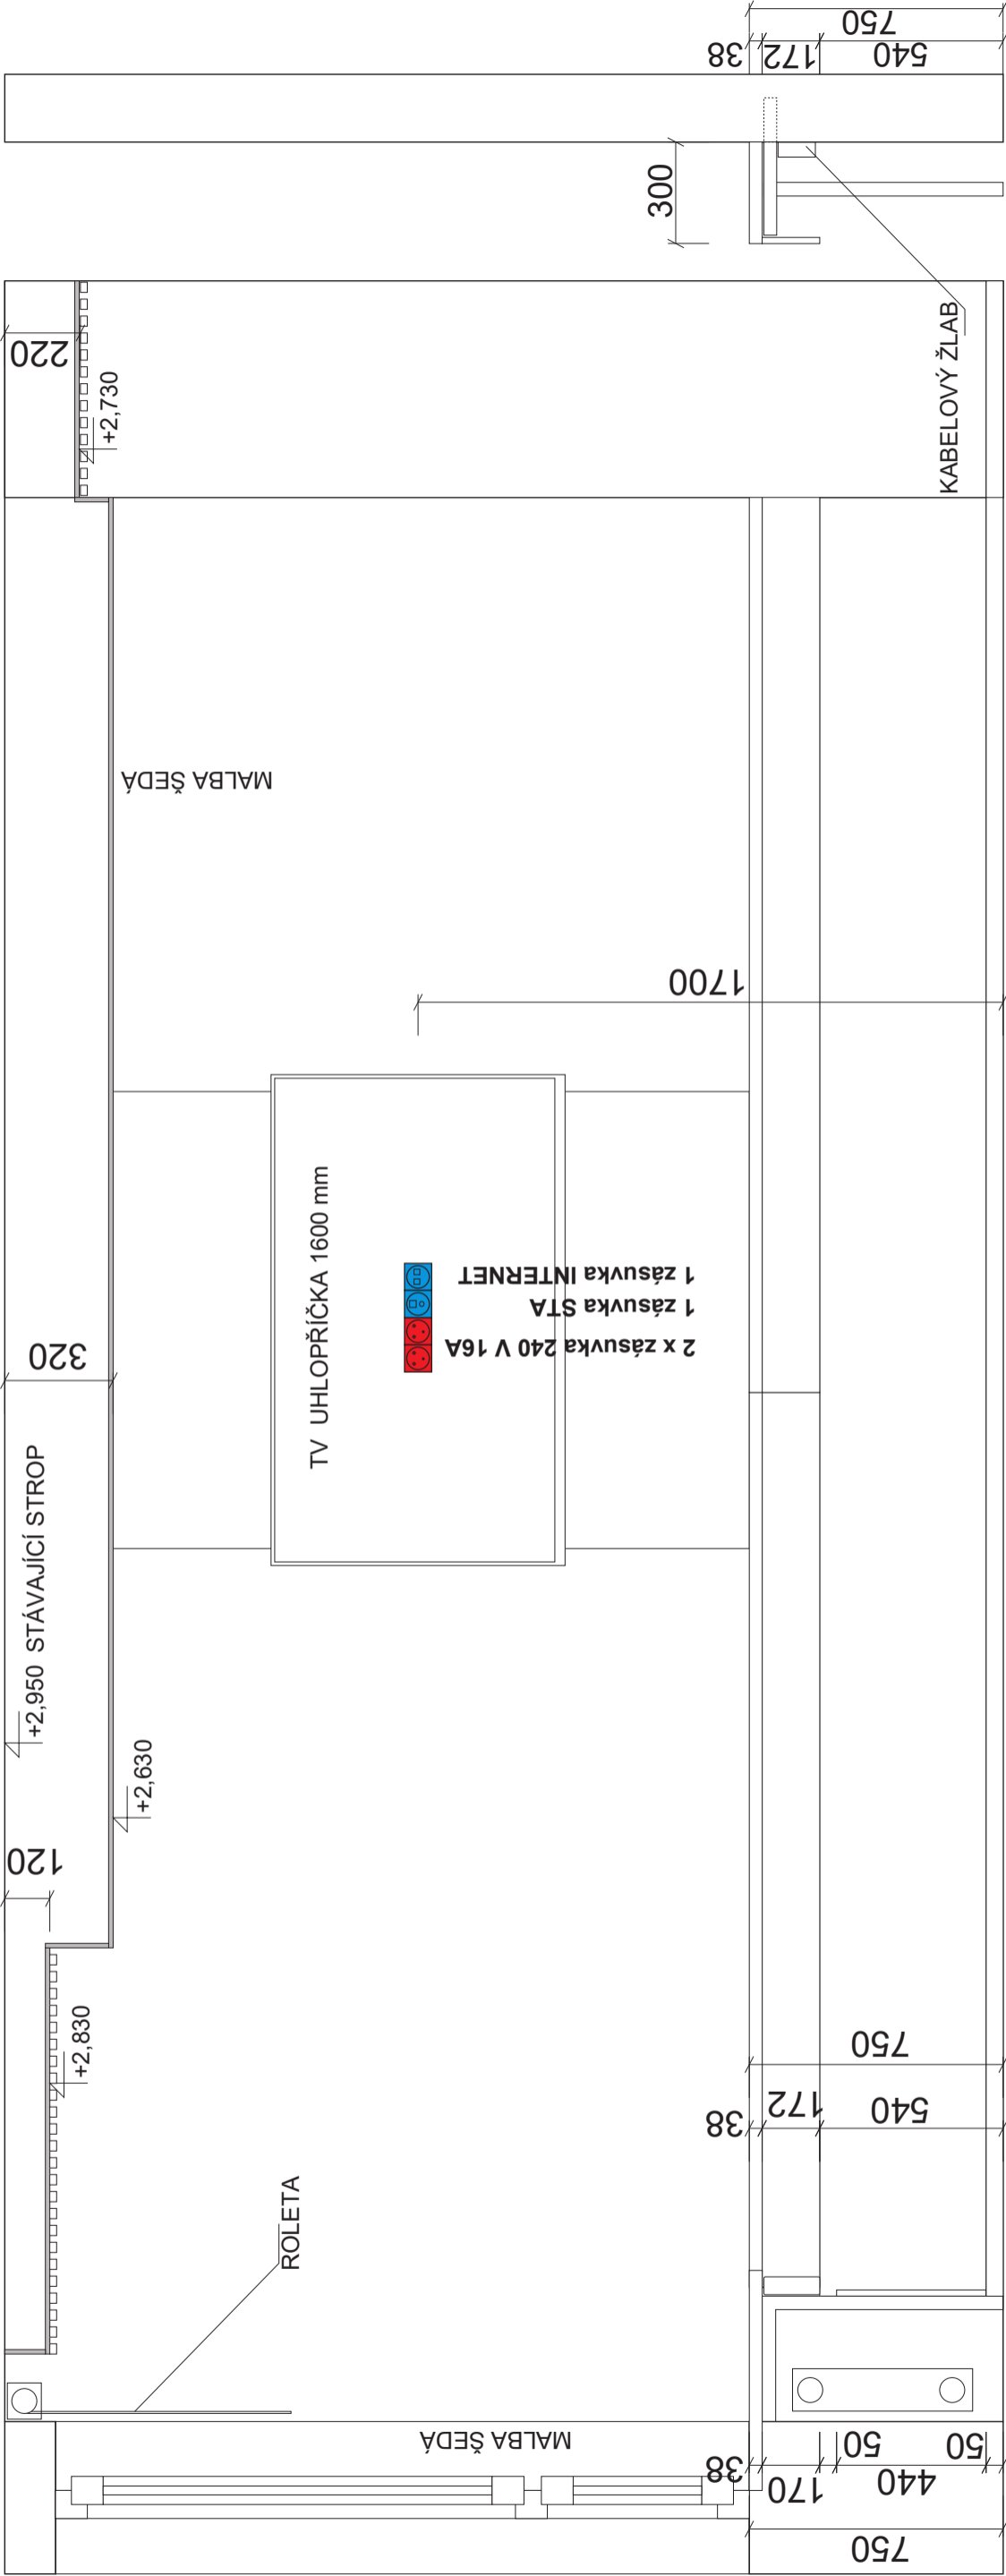

POZICE ELEKTRO

STĚNA S BĚŽNOU TV
M 1 : 20

NÁBYTEK A OBKLADY
LTD ŠEDÁ
CHINCHILLA GREY 0107 SU

 


NÁBYTEKPULTY, PARAPETY
A OBKLADY LTD DŘEVODEKOR
EGGER
DUB HAMILTON PŘÍRODNÍ
H 3303 ST 10



LATĚ DUB NA ČERNÉ TEXTILII
WOODEA DUB KLASIKMDF NATUR
2800 x 600 mm
33,5 m 2



KOBEREC ŠEDÝ
73 m2

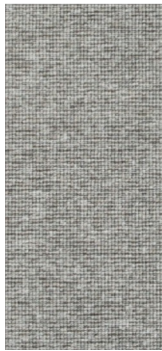


PODHLÉDY AKUSTICKÉ, RIGIPS
RIGITON ACTIV AIR RL 8-15-20
52,6 m2



ZBYTEK PLOCH
SÁDROKARTON RIGIPS HABITO H
22,8 m2

VĚTRACÍ MŘÍŽKA IN - DURO
800 x 80 mm, HLINÍKOVÁ, ČERNÁ
4 KS

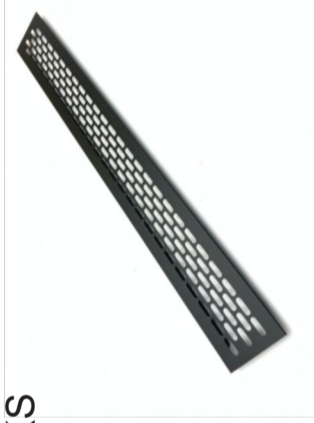

STOLOVÁ PODNOŽ CONTACT X4 TRAIL
710 x 460 x 460 mm

17KS



SOKLOVÁ LIŠTA NEREZ Progres profile silver
BTACS60 60 x 2000 x 11,4 mm
24 mb



PŘISAZENÁ SVĚTLA
CARUS TRIO R67213331
330 x 3330 x 30 mm

20 KS



AUDIOVIDEO SYSTÉM TOP RALLY PLUS



TV INERAKTIVNÍ ÚHLOPŘÍČKA 200 cm



TV INERAKTIVNÍ ÚHLOPŘÍČKA 160 cm



KŘESLA NA KOLEČKÁCH, PODNOŽ ČERNÁ,
BEZ PODRUČEK, ČERVENÁ
LD SEATING

31 KS



SOUPIS PRVKŮ



VITUALIZACE

ZASEDACÍ MÍSTNOST A 309 - SLEZSKÁ UNIVERZITA KARVINÁ, 03/2023, A 3



VITUALIZACE

ZASEDACÍ MÍSTNOST A 309 - SLEZSKÁ UNIVERZITA KARVINÁ, 03/2023, A 3



VITUALIZACE

ZASEDACÍ MÍSTNOST A 309 - SLEZSKÁ UNIVERZITA KARVINÁ, 03/2023, A 3



VITUALIZACE

ZASEDACÍ MÍSTNOST A 309 - SLEZSKÁ UNIVERZITA KARVINÁ, 03/2023, A 3



VITUALIZACE

ZASEDACÍ MÍSTNOST A 309 - SLEZSKÁ UNIVERZITA KARVINÁ, 03/2023, A 3



VITUALIZACE

ZASEDACÍ MÍSTNOST A 309 - SLEZSKÁ UNIVERZITA KARVINÁ, 03/2023, A 3



VITUALIZACE



VITUALIZACE

ZASEDACÍ MÍSTNOST A 309 - SLEZSKÁ UNIVERZITA KARVINÁ, 03/2023, A 3



VITUALIZACE

ZASEDACÍ MÍSTNOST A 309 - SLEZSKÁ UNIVERZITA KARVINÁ, 03/2023, A 3



VITUALIZACE

ZASEDACÍ MÍSTNOST A 309 - SLEZSKÁ UNIVERZITA KARVINÁ, 03/2023, A 3

Na základě požadavku vedení Slezské univerzity v Karviné, obj. č. 0903/0003/23, byla zpracována dokumentace pro úpravu interiéru učebny č. A 309.

Zadáním bylo umístit interaktivní TV a druhou běžnou TV. Dále rozmístit stoly pro 30 osob, velký stůl, věšáky a skříně.

Místnost A 309 je zasedací místnost, primárně určená pro doktorské studium.

V zasedací místnosti probíhají pravidelně státní doktorské zkoušky a obhajoby dizertačních prací.

V rámci doktorského studia jsou pořádány pravidelné semináře, workshopy a školení pro doktoranty.

Zakoupení AV techniky umožní hybridní jednání a větší zapojení i kombinovaných studentů do těchto aktivit.

Zasedací místnost je také využívána pro sdílení studentů a jejich setkávání k diskuzi jejich výzkumu s dalšími akademickými pracovníky.

Pravidelně je v zasedací místnosti pořádána doktorantská konference.

Do budoucna se také uvažuje pravidelné pořádání letní školy pro doktoranty.

Pro práci doktorantů slouží také místnosti B 201 a B 301.

Jedná se o zázemí pro doktorské studenty, které budou zrekonstruovány tak, aby umožnily větší prostory pro sdílení a diskuze v rámci jejich výzkumu a zpracování dizertačních prací.

Ke kooperaci bude sloužit AV technika, která umožní prezentaci výzkumu doktorantů a další vybavení pro rozšíření zázemí a komfortu.

Materiálové a barevné řešení - skříně, police, pulty, parapet a krytí radiátorů z laminovaných dřevotřískových desek v dekoru dřeva

- obklad stěn z laminovaných dřevotřískových desek v šedém provedení
- obklad stěn a částečně stropů z latí 30 x 20 mm podlepených textilií, jako dekorativní prvek, a také jako opatření pro zlepšení akustiky prostoru.
- snížené podhledy z akustického sádrokartonu v bílém provedení
- stávající dvoukřídlové dveře a obložky polepit samolepicí tapetou, nebo natřít šedou barvou.
- nový zátěžový koberec v šedém provedení.

- Bourací práce

- původní koberec
- parapet a krytí radiátorů
- původní skřínky
- stávající dveře do kuchyně
- původní osvětlovací tělesa
- drážky pro nové rozvody k televizorům
- stávající obklad stěny s kuchyní možno ponechat, nebo demontovat, ale rošt ponechat.

- Nové konstrukce.
- nové rozvody elektro pro osvětlení, pro klimatizaci, k velkému stolu a k televizorům
- osadit konstrukce z jaklových profilů pro nové pulty a police
- opravit všechny viditelné omítky na stěnách, pomocí perlinky do lepidla a nová štuková omítka
- umístit a napojit klimatizační jednotky
- nové podhledy ze sádrokartonu
- vymalovat stěny šedou a bílou malbou.
- namontovat podhledy a obklad stěny z dřevěných latí.
- upravit povrch dvoukřídlých dveří nátěrem, nebo fólií
- vyměnit stávající dveře do kuchyně za dveře z šedé LTD a zavěsit je na nábytkové panty. Upravit otvor pomocí nového vloženého rámu z šedé LTD
- položit nový koberec
- umístit rautový stůl, skříň a obložit stěny za velkým stolem a zbývající plochy vedle skříní
- namontovat nový parapet z postformingových desek a krytí radiátorů na stávající kovovou konstrukci
- osadit pod televize nové pulty z postformingových desek a LTD v dřevodekoru
- osvětlení pomocí přisazených LED panelů a LED pásy mezi latěmi na stropě.
- smontovat stoly a křesla

Všechny rozměry jsou orientační, výrobce nábytku a obkladů provede své přesné měření po demontáži všech stávajících prvků interiéru.