



KANCELÁŘE A 316, 335 a 334 - SLEZSKÁ UNIVERZITA - STUDIE




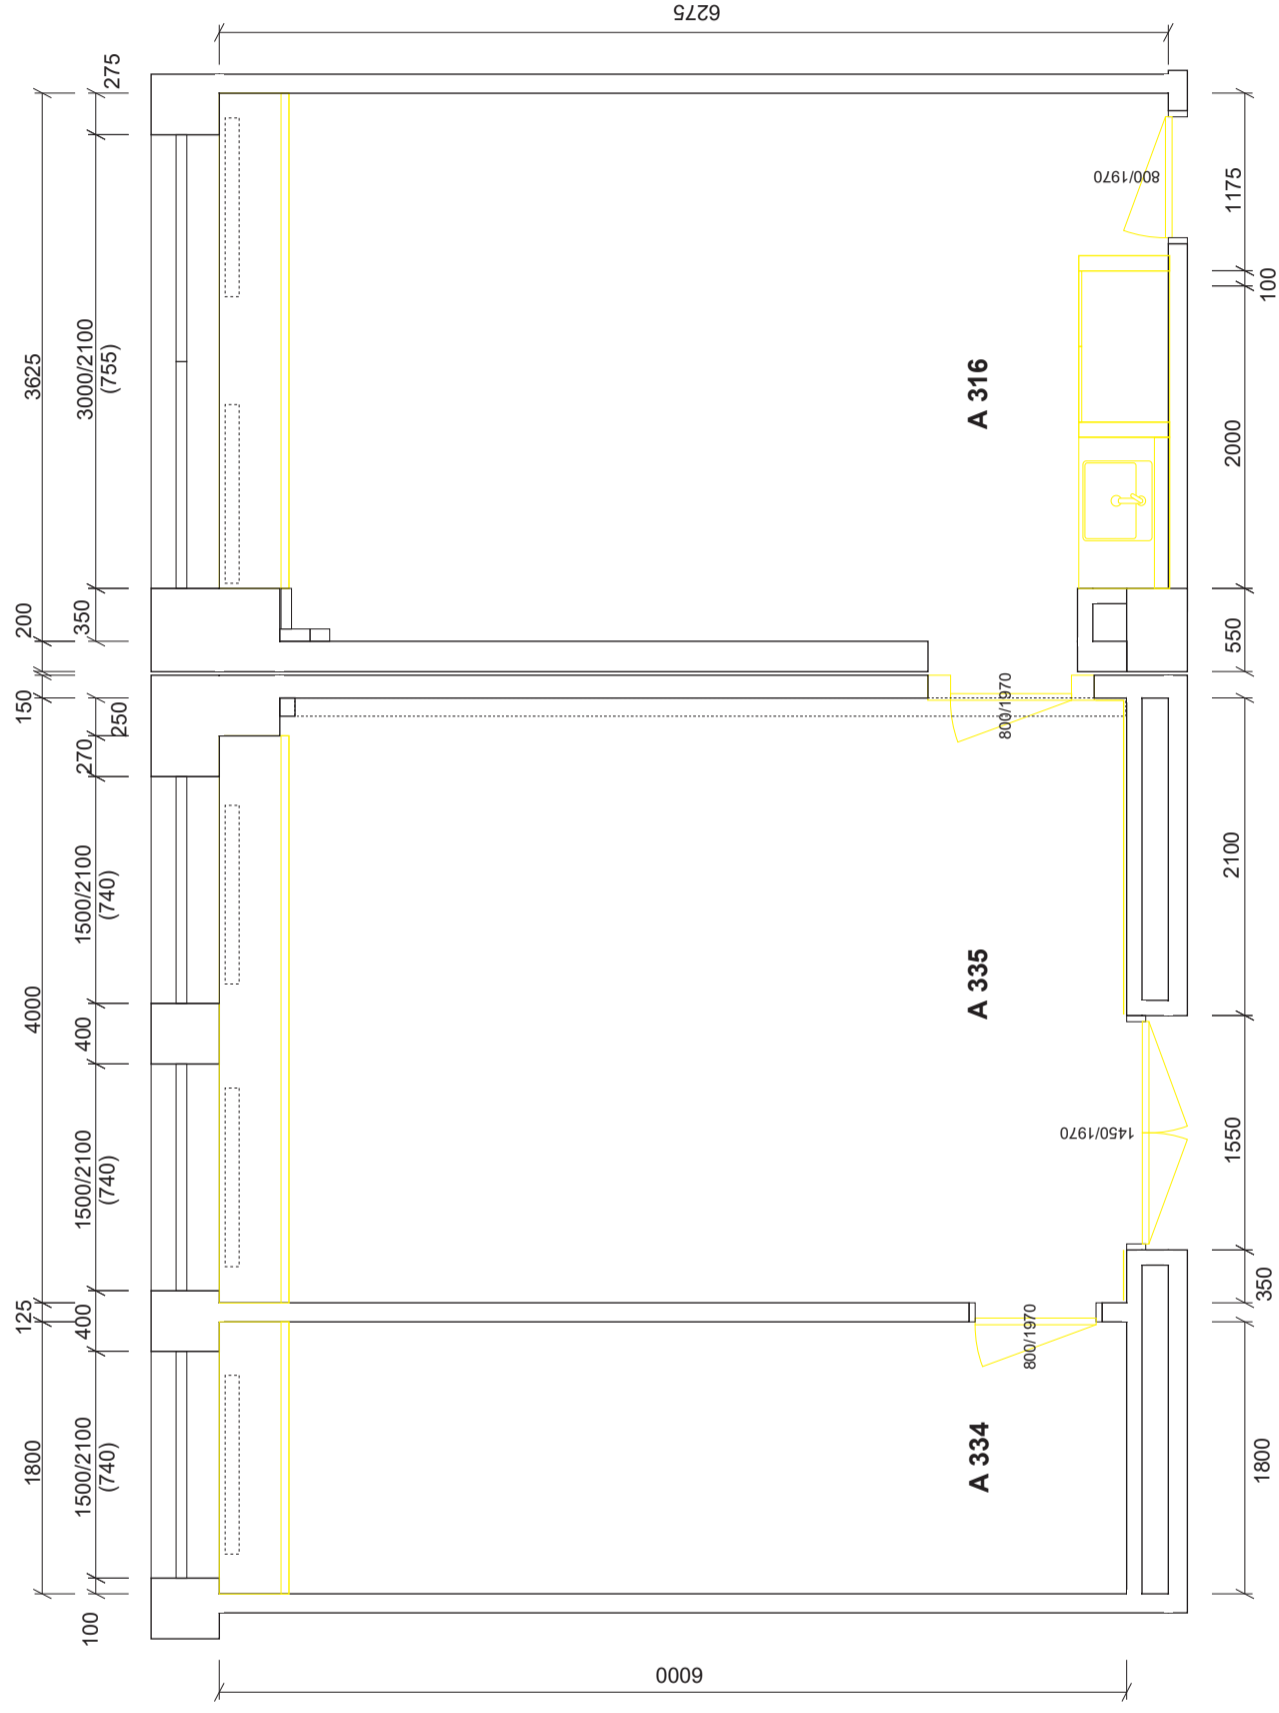


BOURANÉ KONSTRUKCE
M 1 : 50

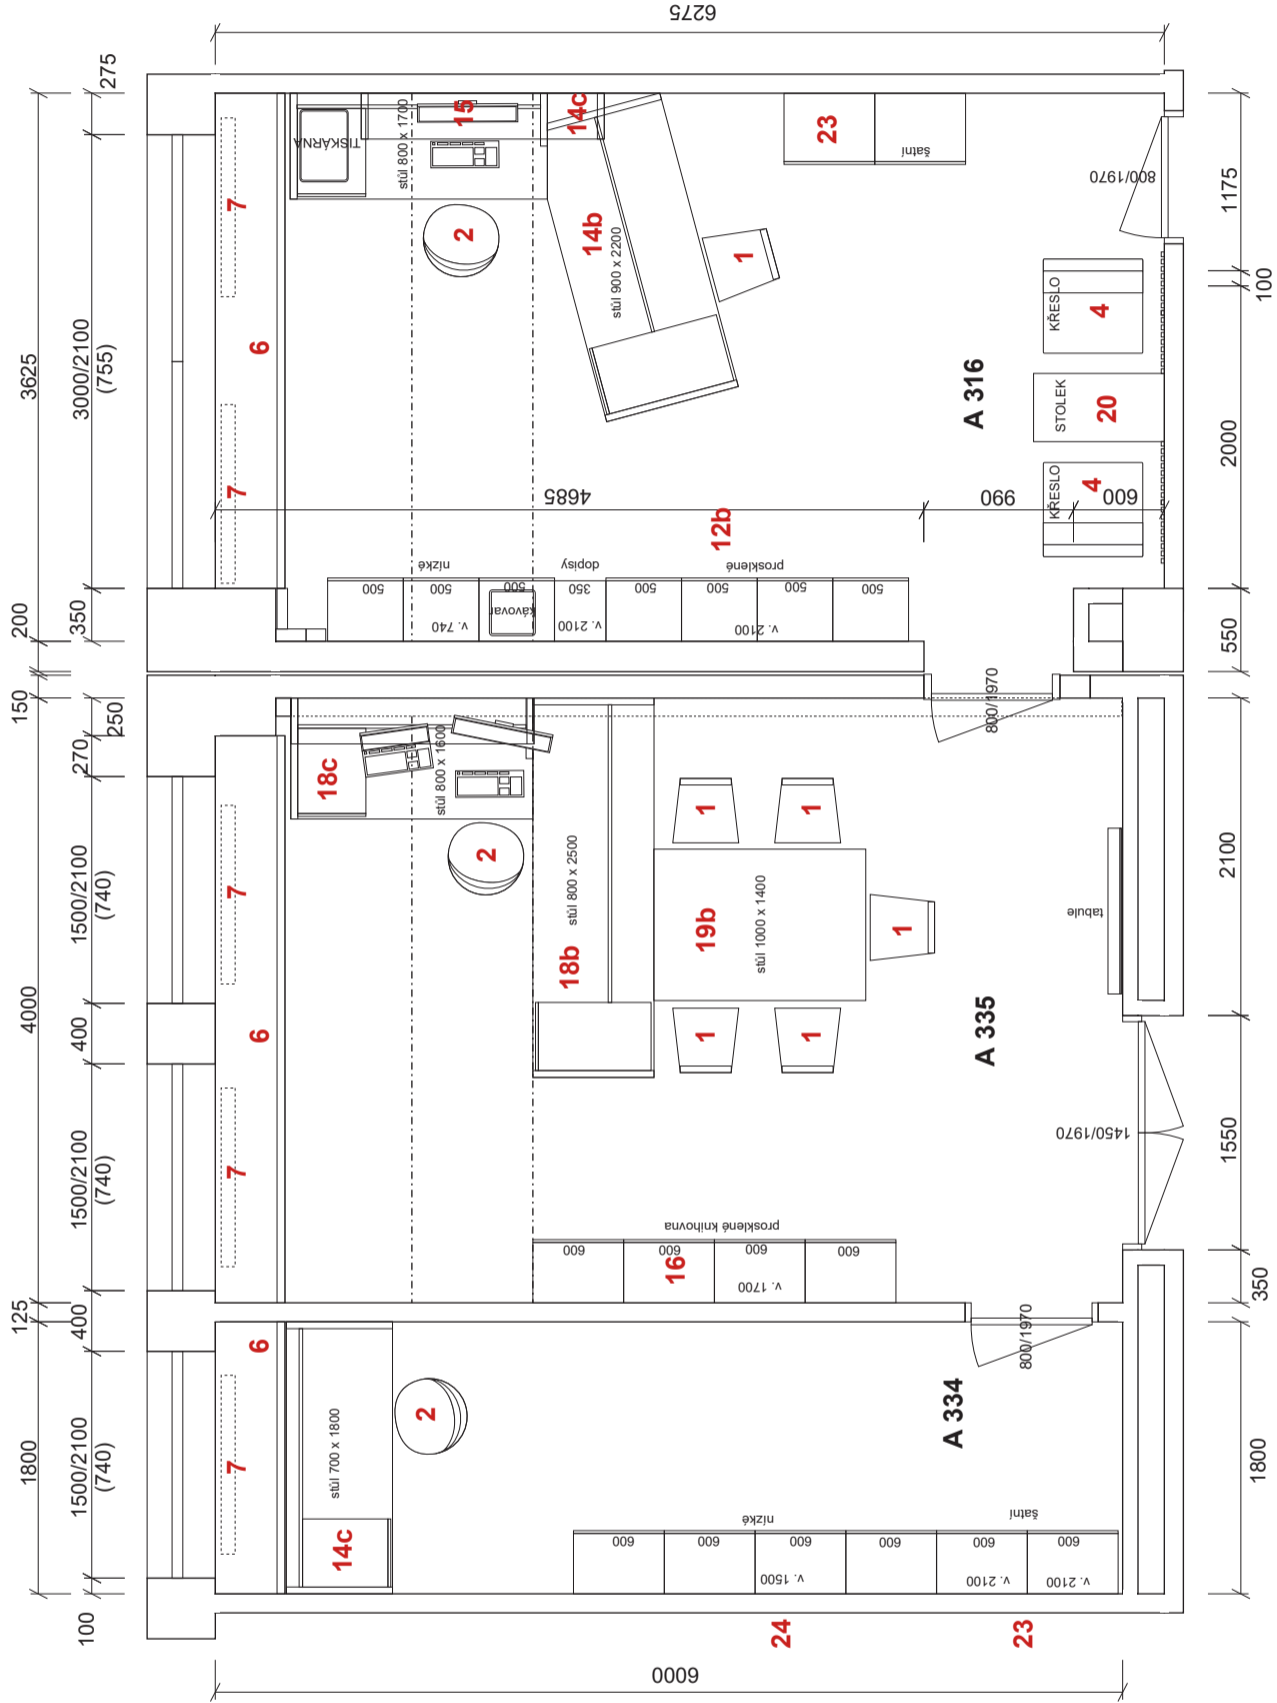

NOVÝ STAV
UMÍSTĚNÍ NÁBYTKU
M 1 : 50



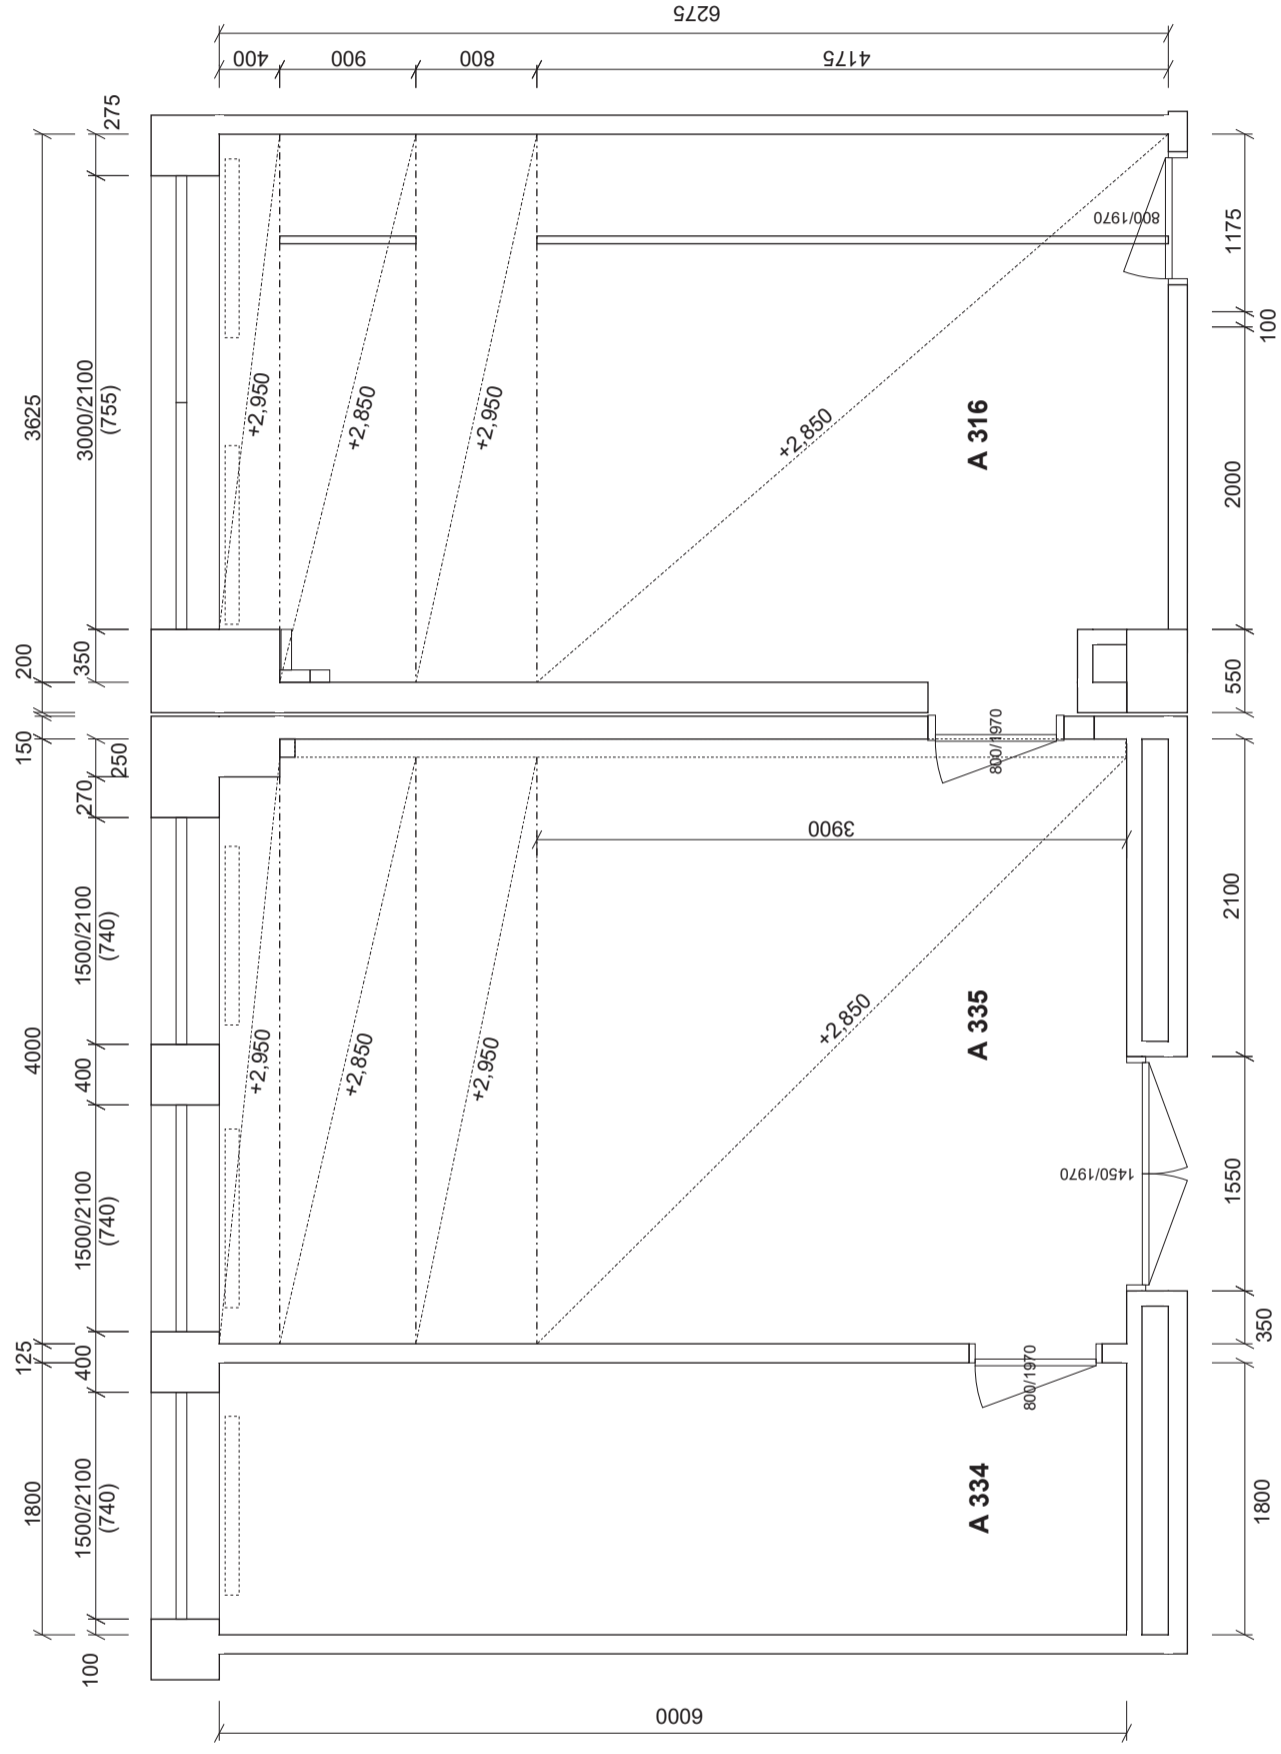


PODHLÉDY SÁDROKARTON
M 1 : 50



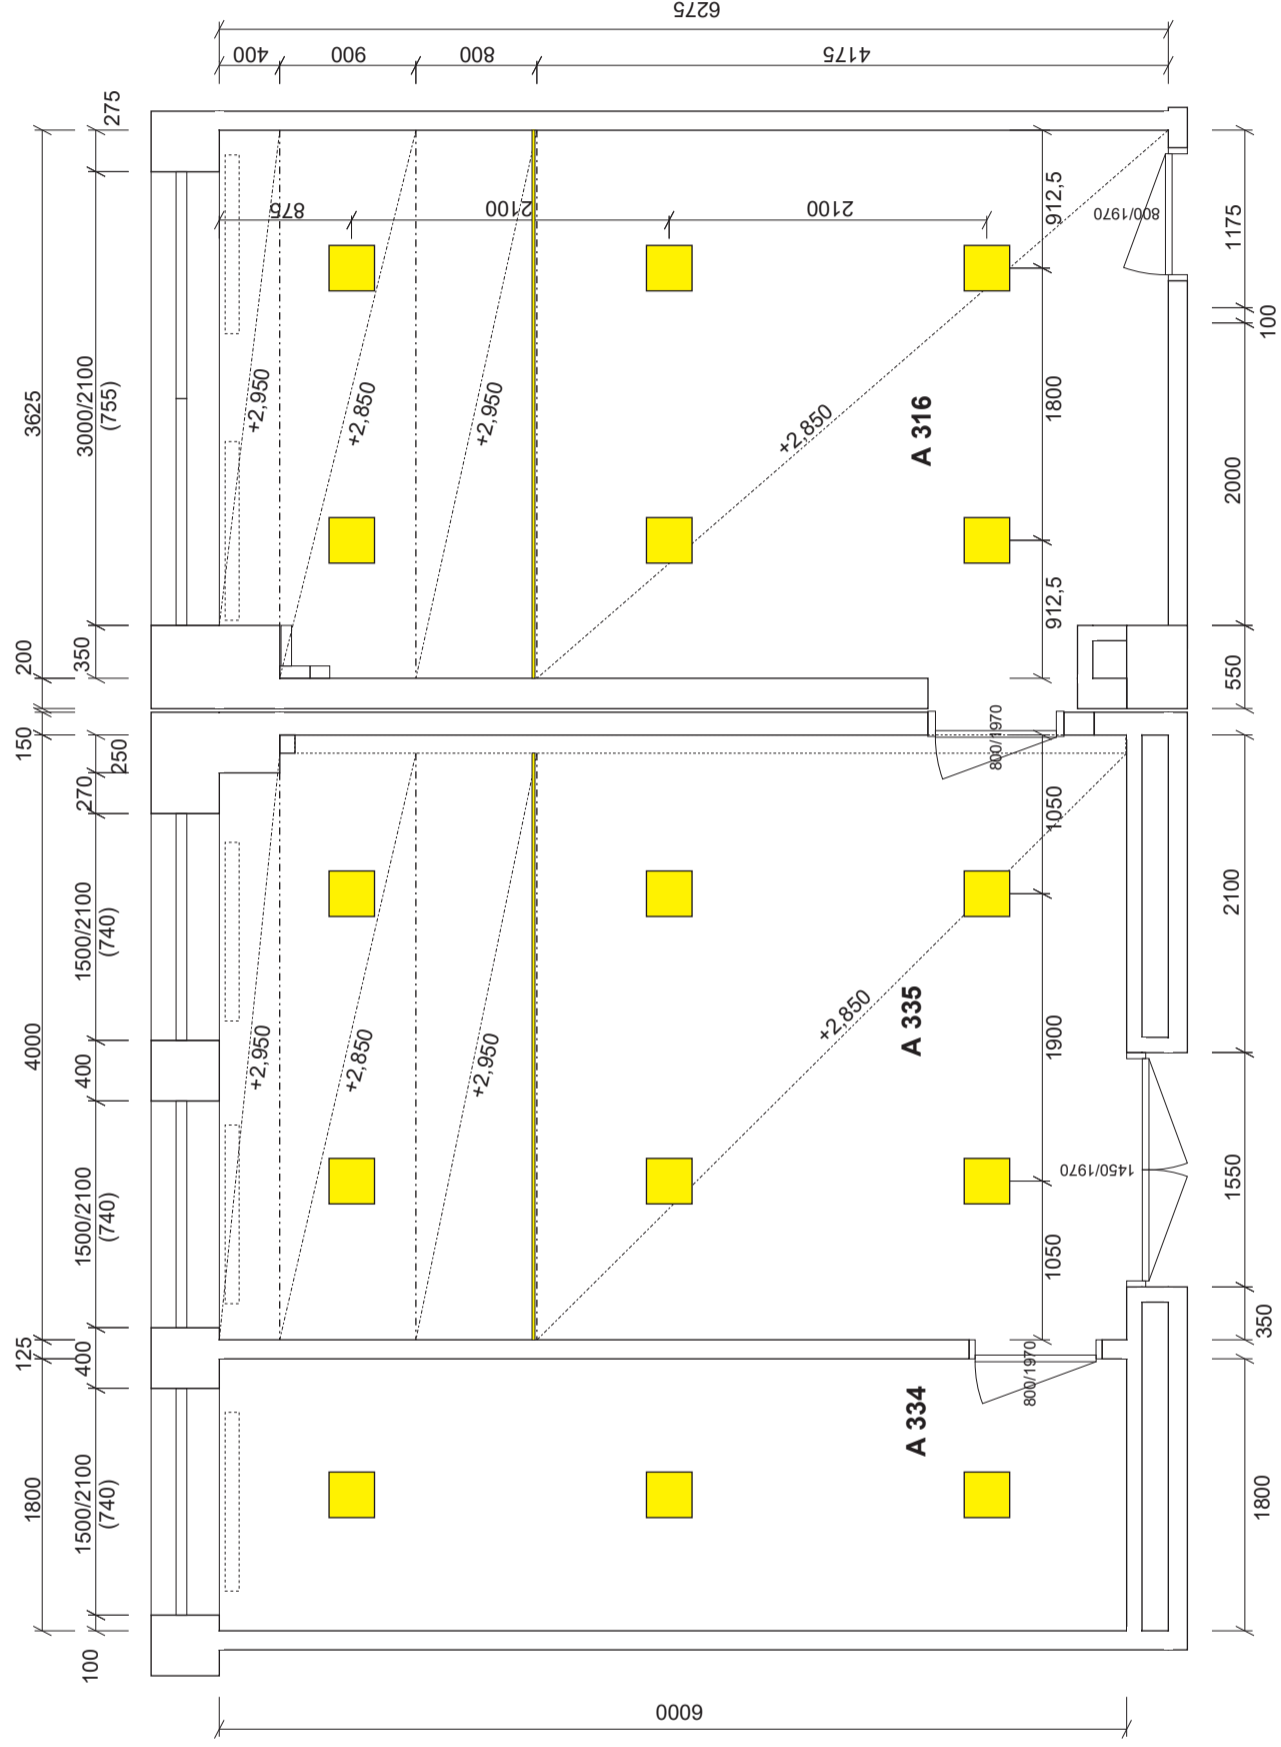


- 15 KS LED PANEL VESTAVNÝ 300 x 300 mm 24 W, BÍLÝ RÁM, TEPLÁ BÍLÁ, STMÍVATELNÝ
- 7,6 mb LED PÁSEK 18 W/mb, V HLINÍKOVÉ LIŠTĚ S DIFUZOREM



OSVĚTLENÍ
M 1 : 50

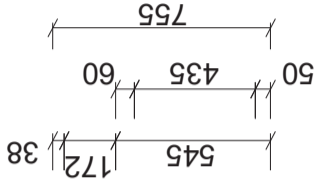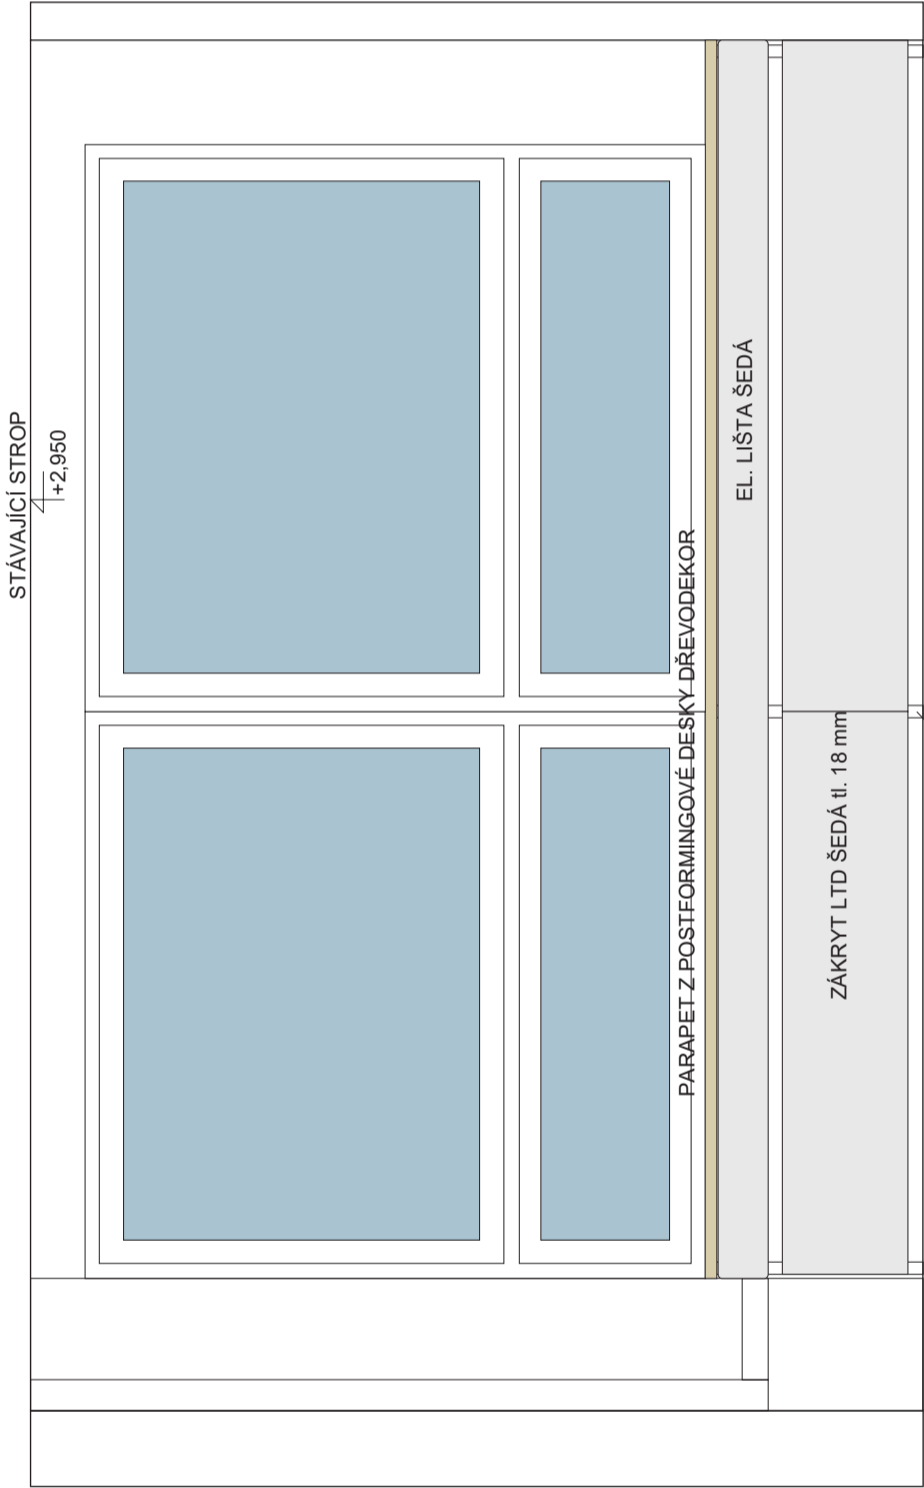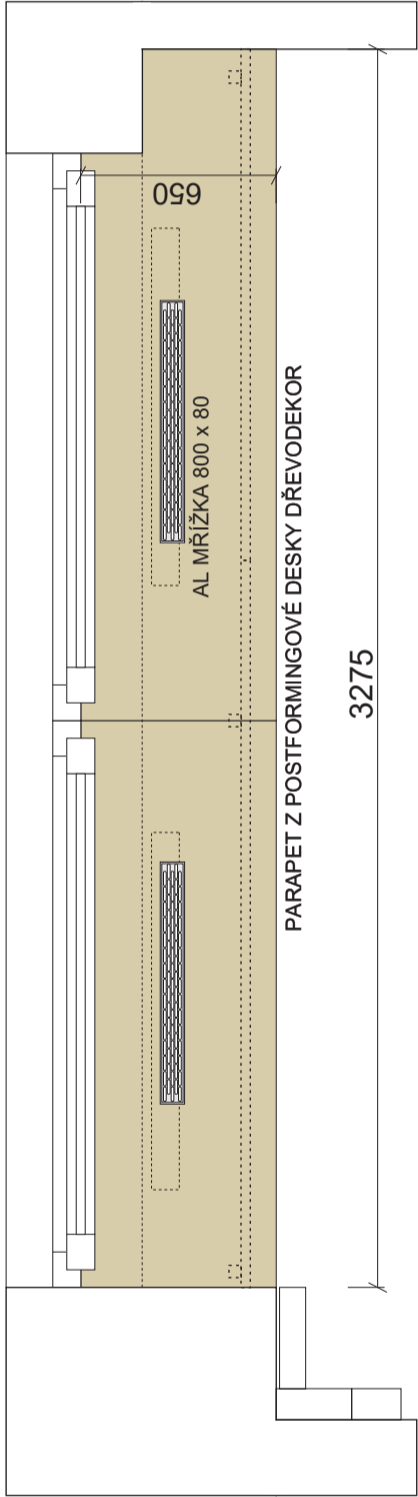



A 316
PARAPET A ZÁKRYT TOPENÍ
M 1 : 20

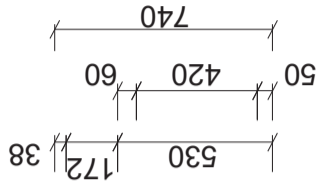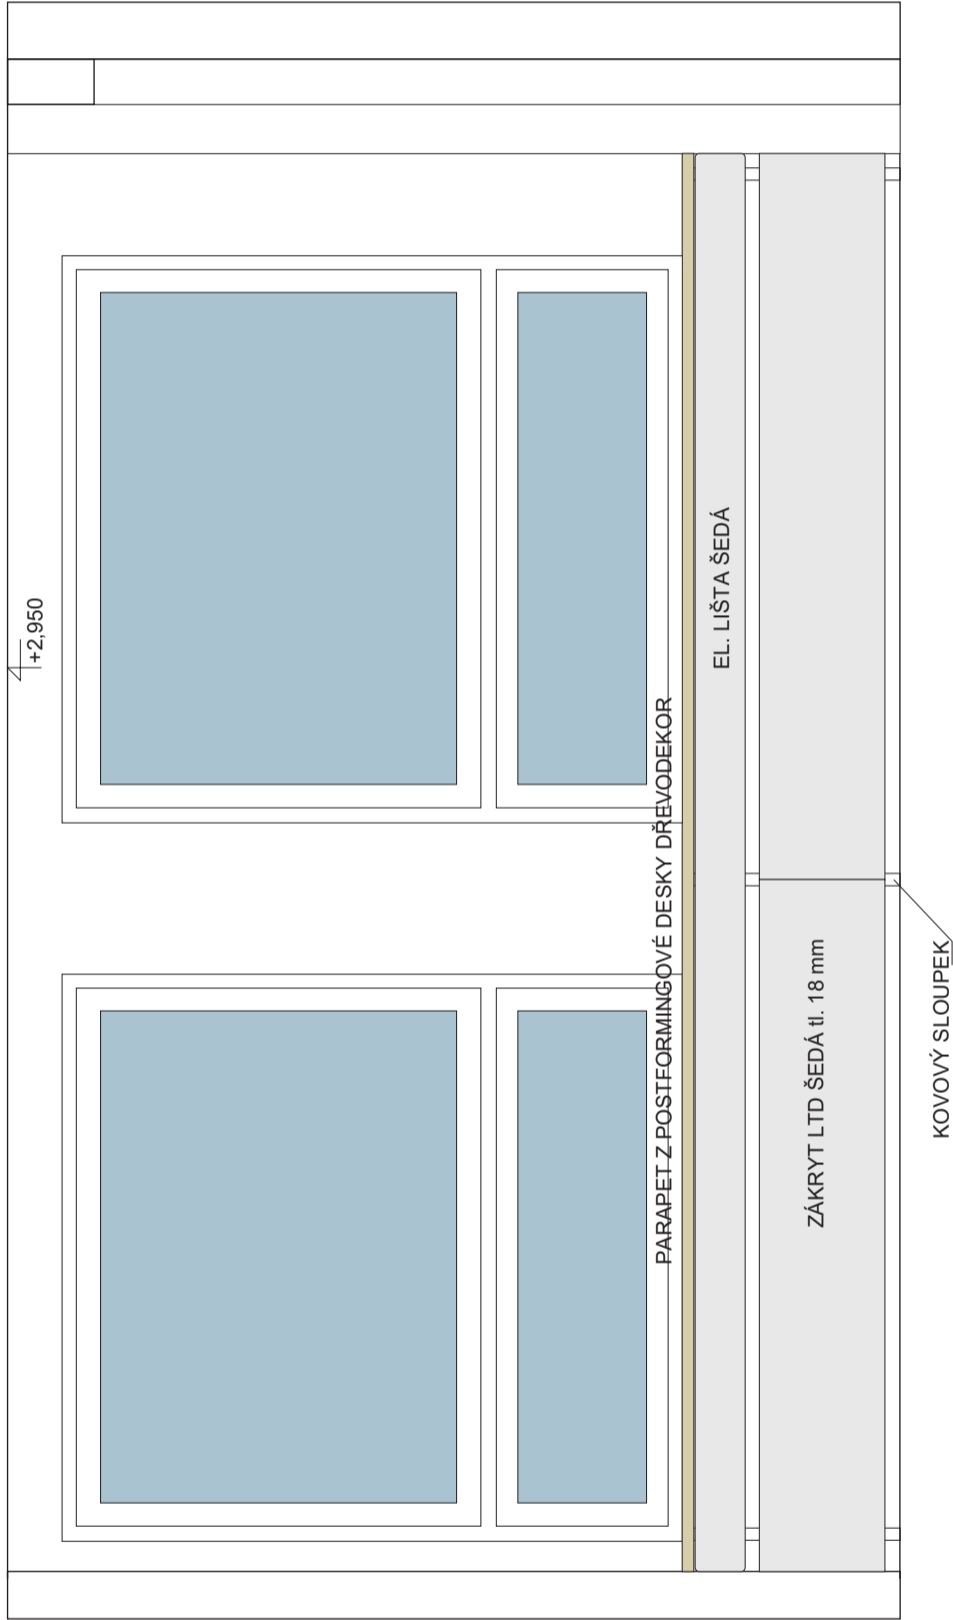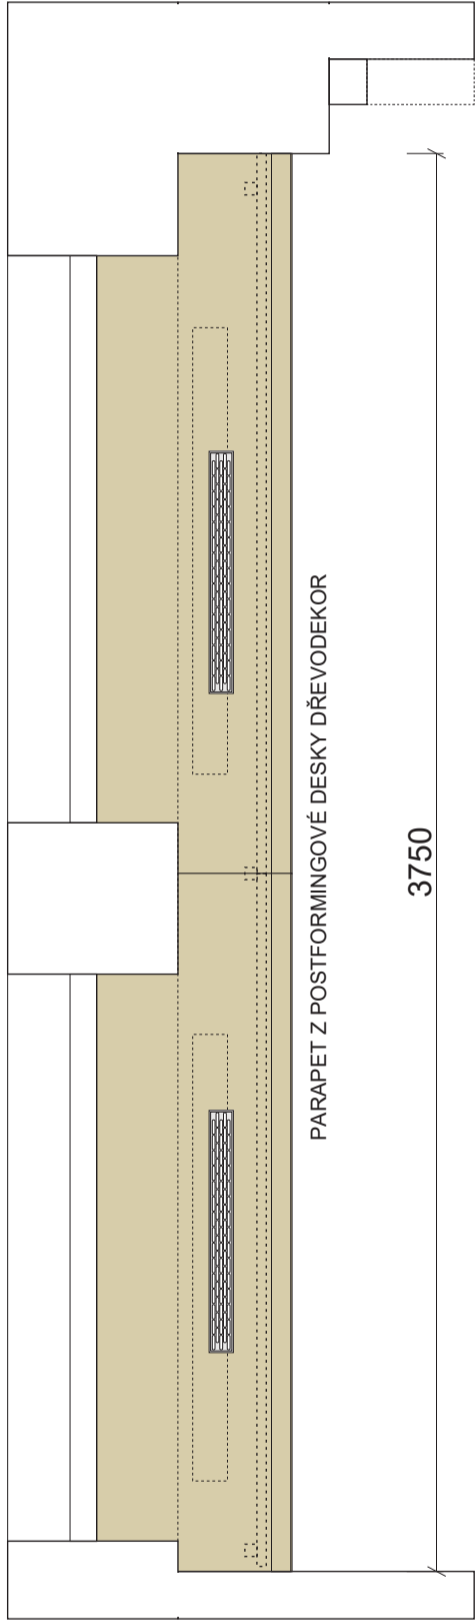

A 335
PARAPET A ZÁKRYT TOPENÍ
M 1 : 20

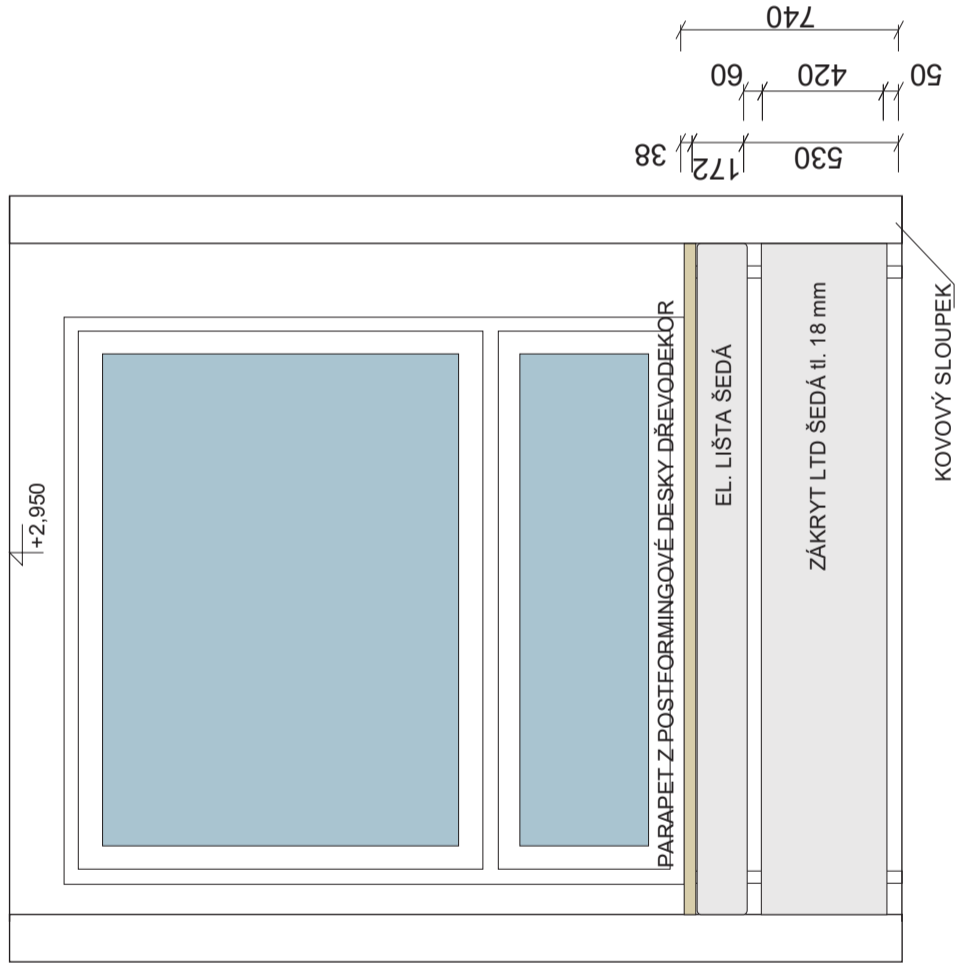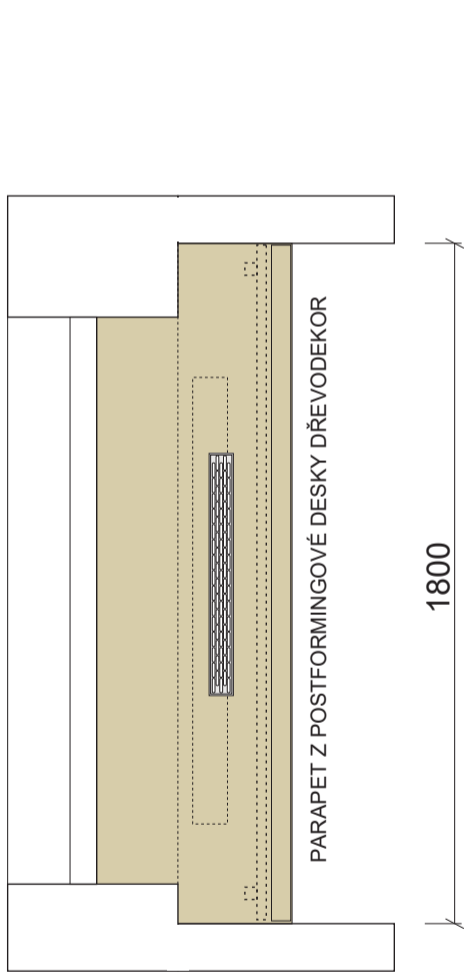

A 334
PARAPET A ZÁKRYT TOPENÍ
M 1 : 20

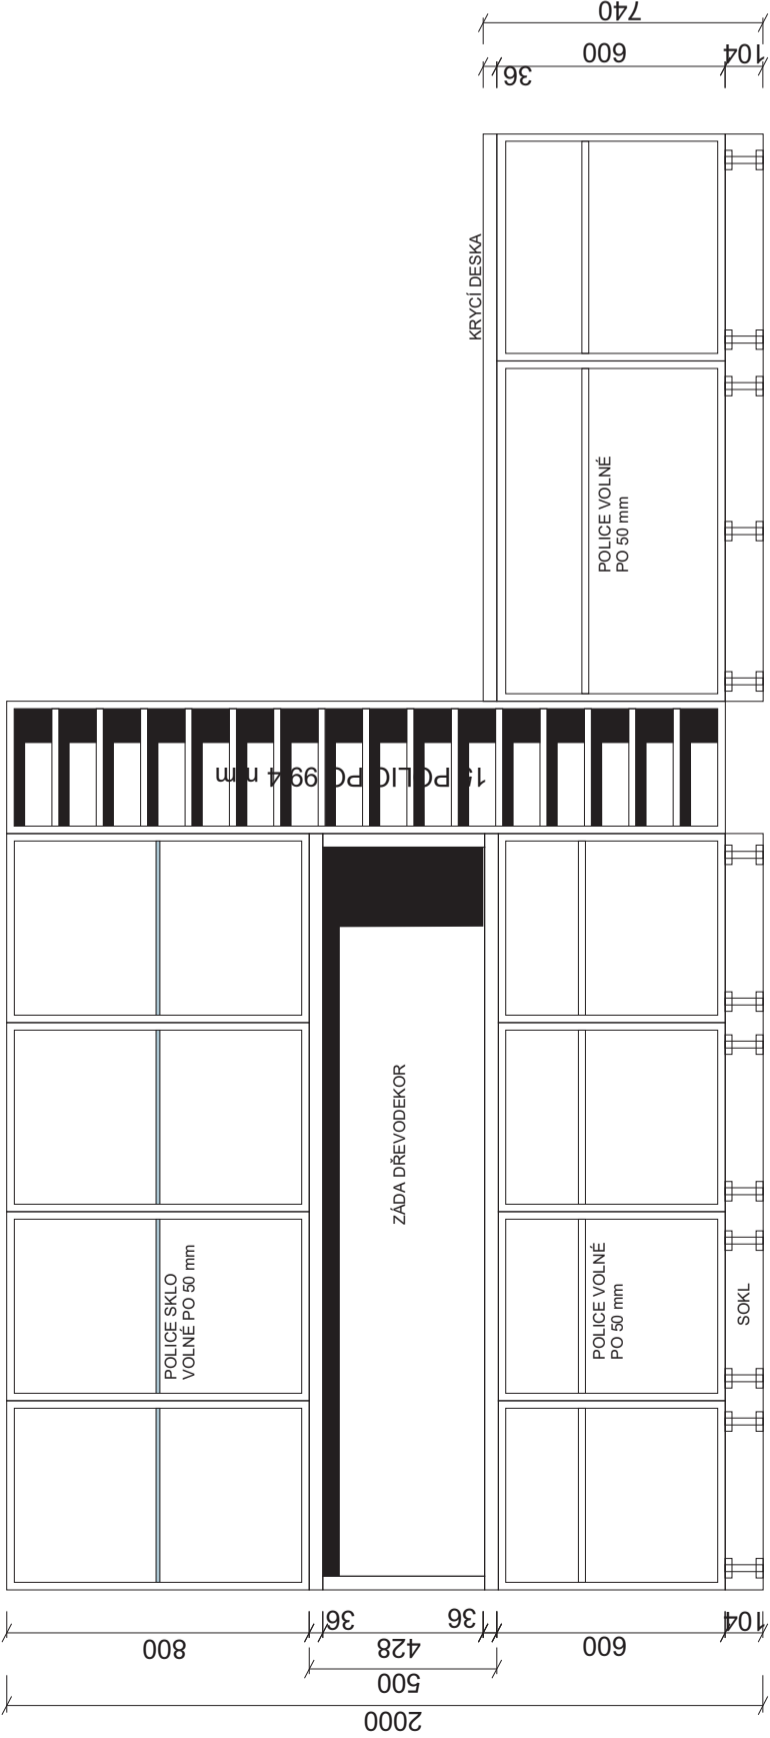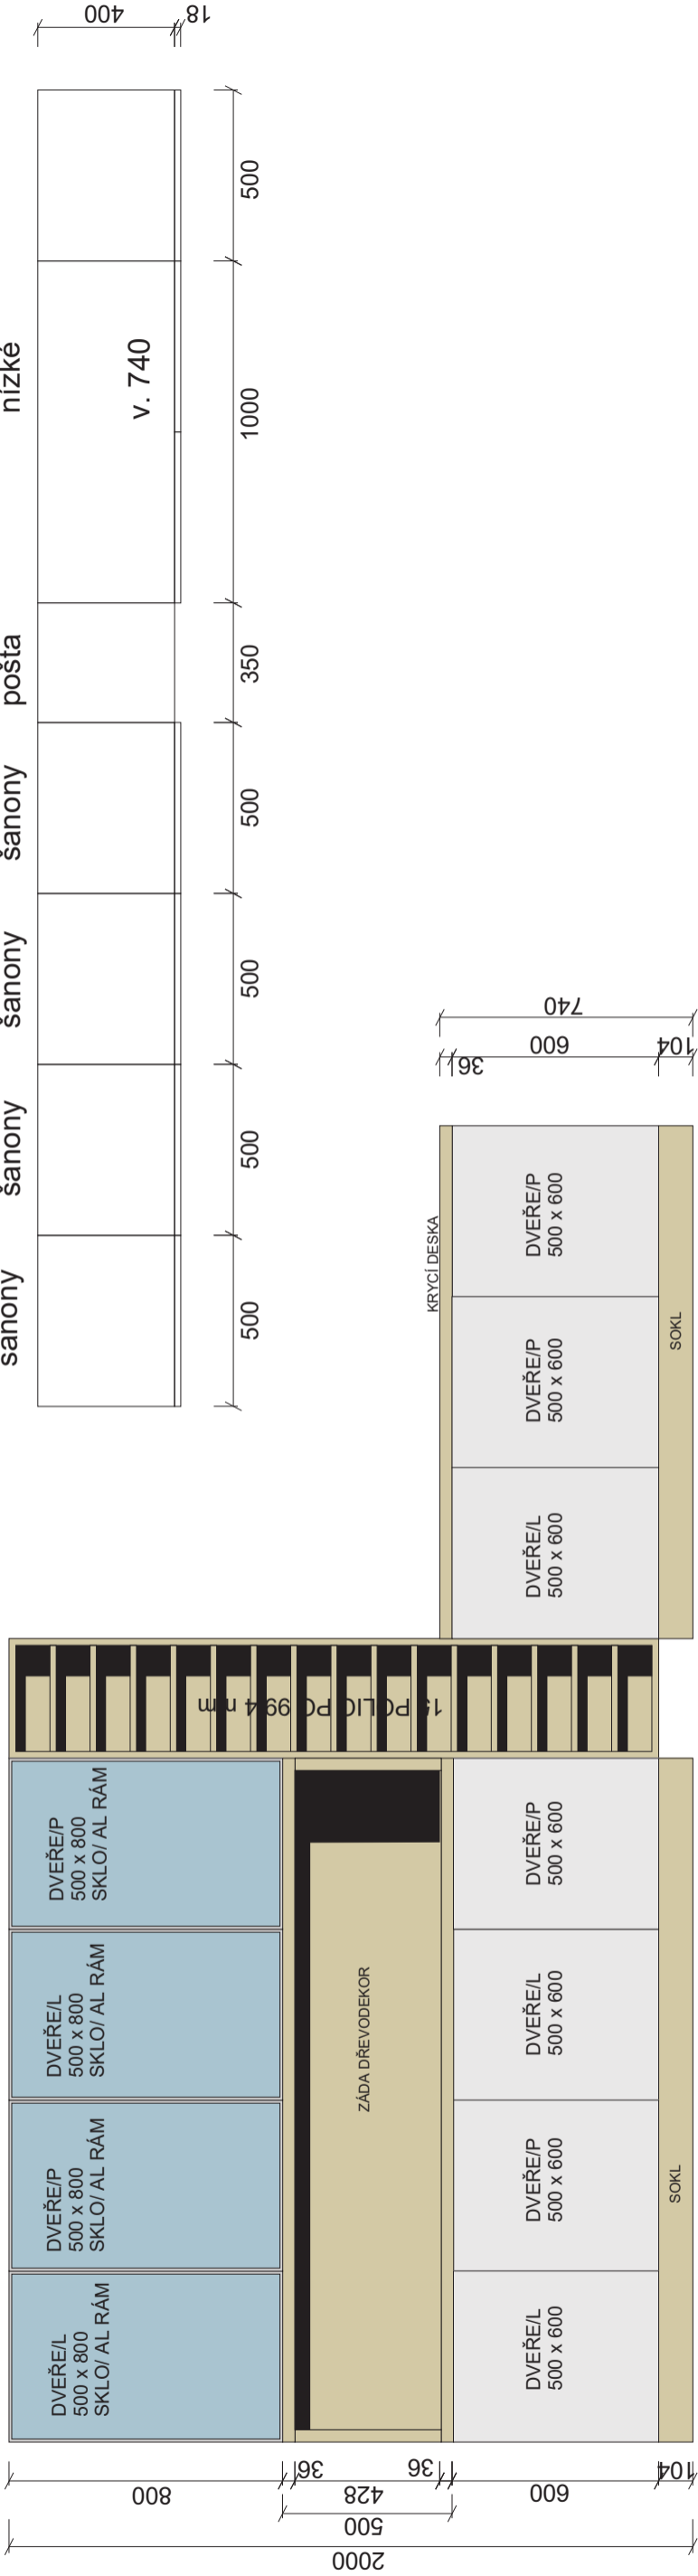



LTD DŘEVEDEKOR DVÍŘKA , SOKLY, ZÁSLEPY, KRYCÍ DESKY

LTD ŠEDÁ KORPUSY




LTD BÍLÁ DVÍŘKA

A 316

SKŘÍŇĚ NA ŠANONY
M 1 : 20

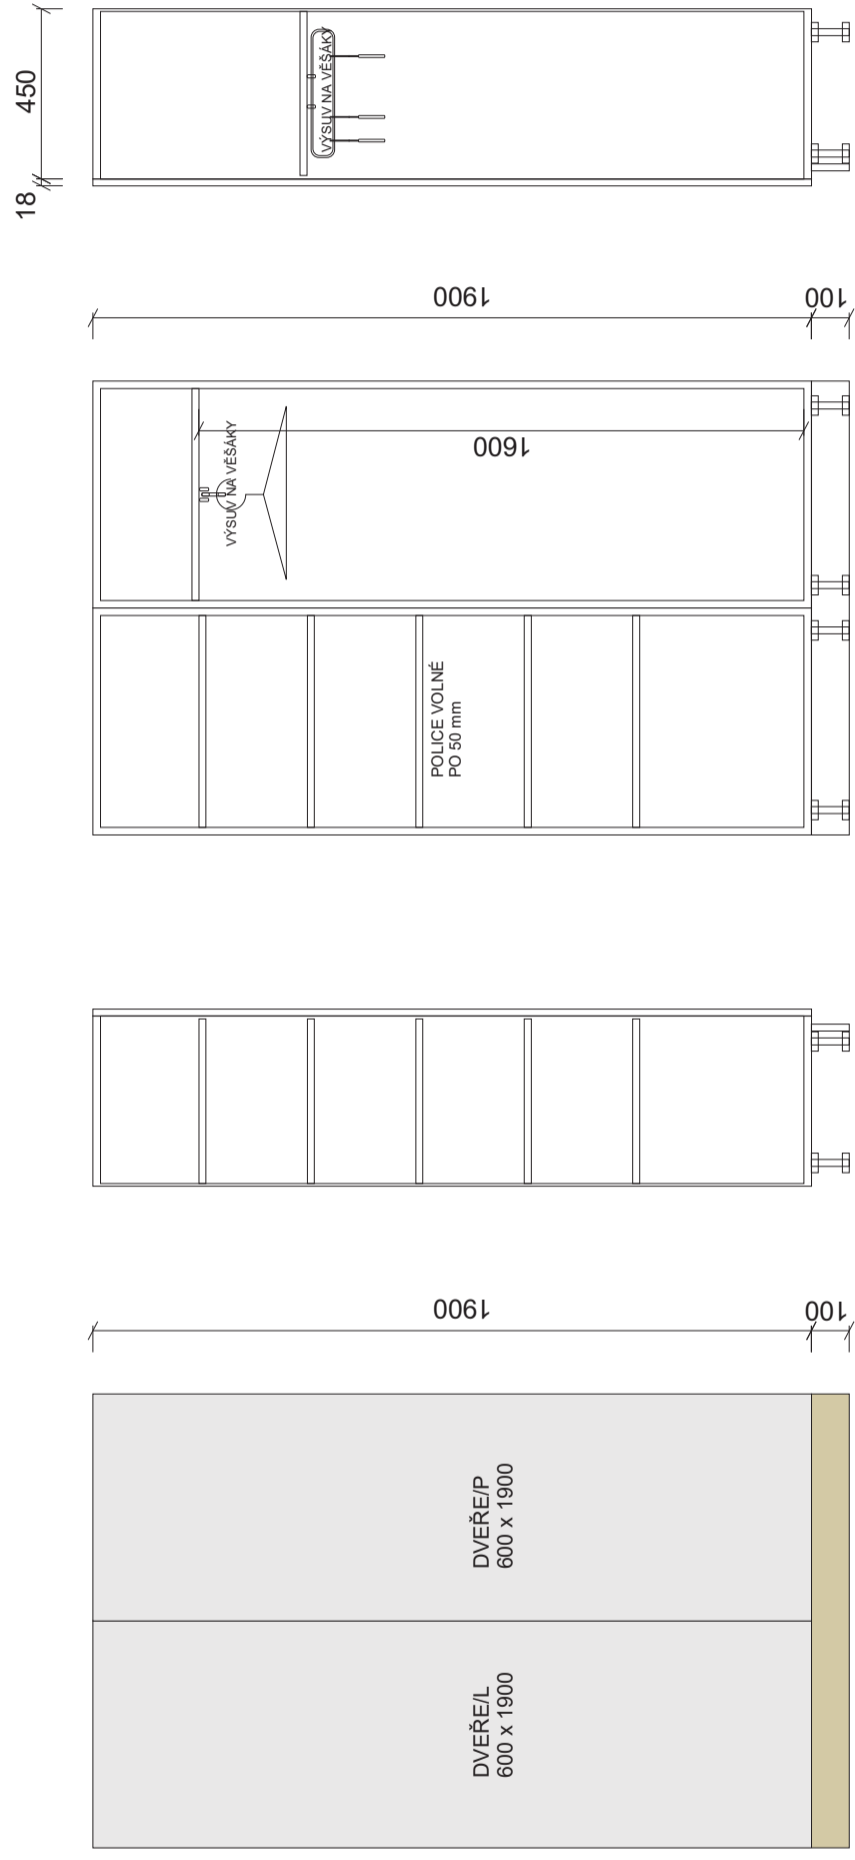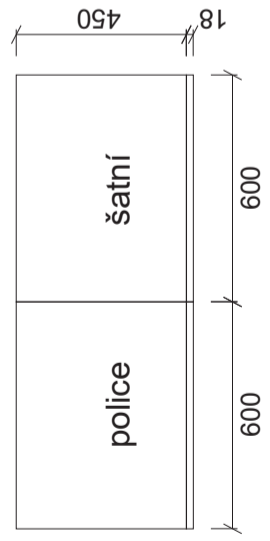


A 316
SKŘÍNĚ ŠATNÍ
M 1 : 20

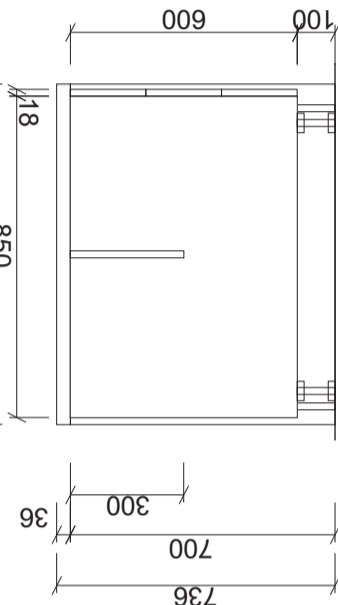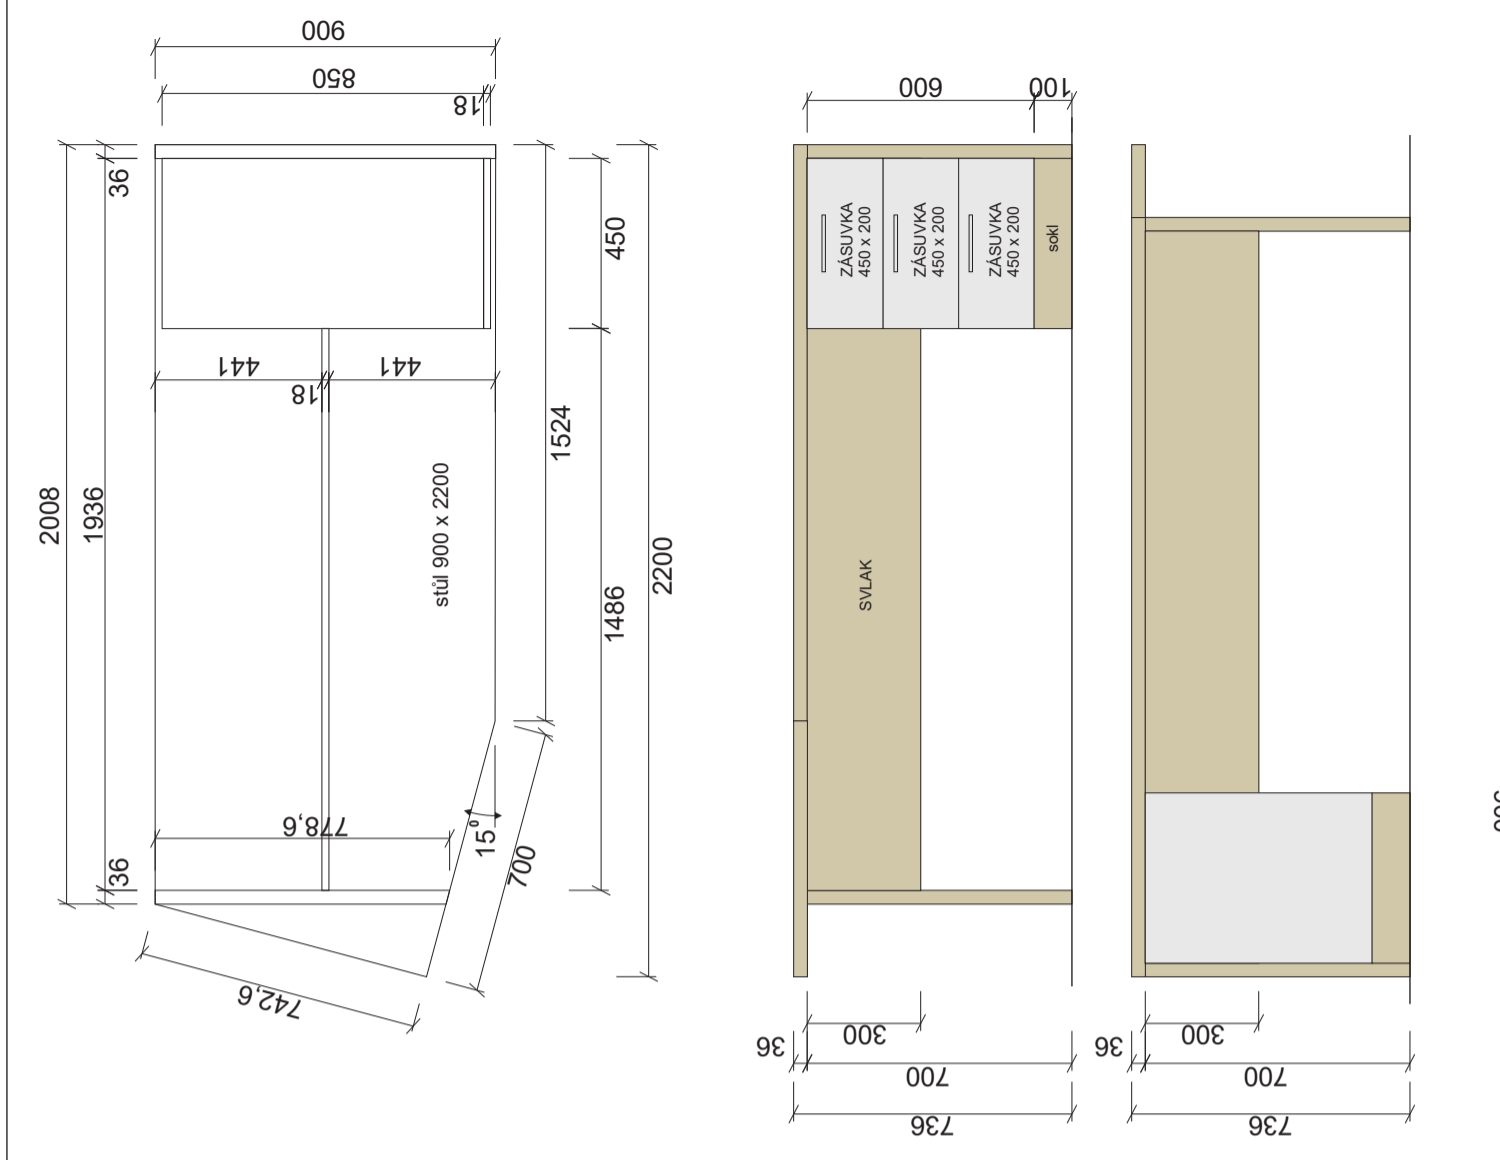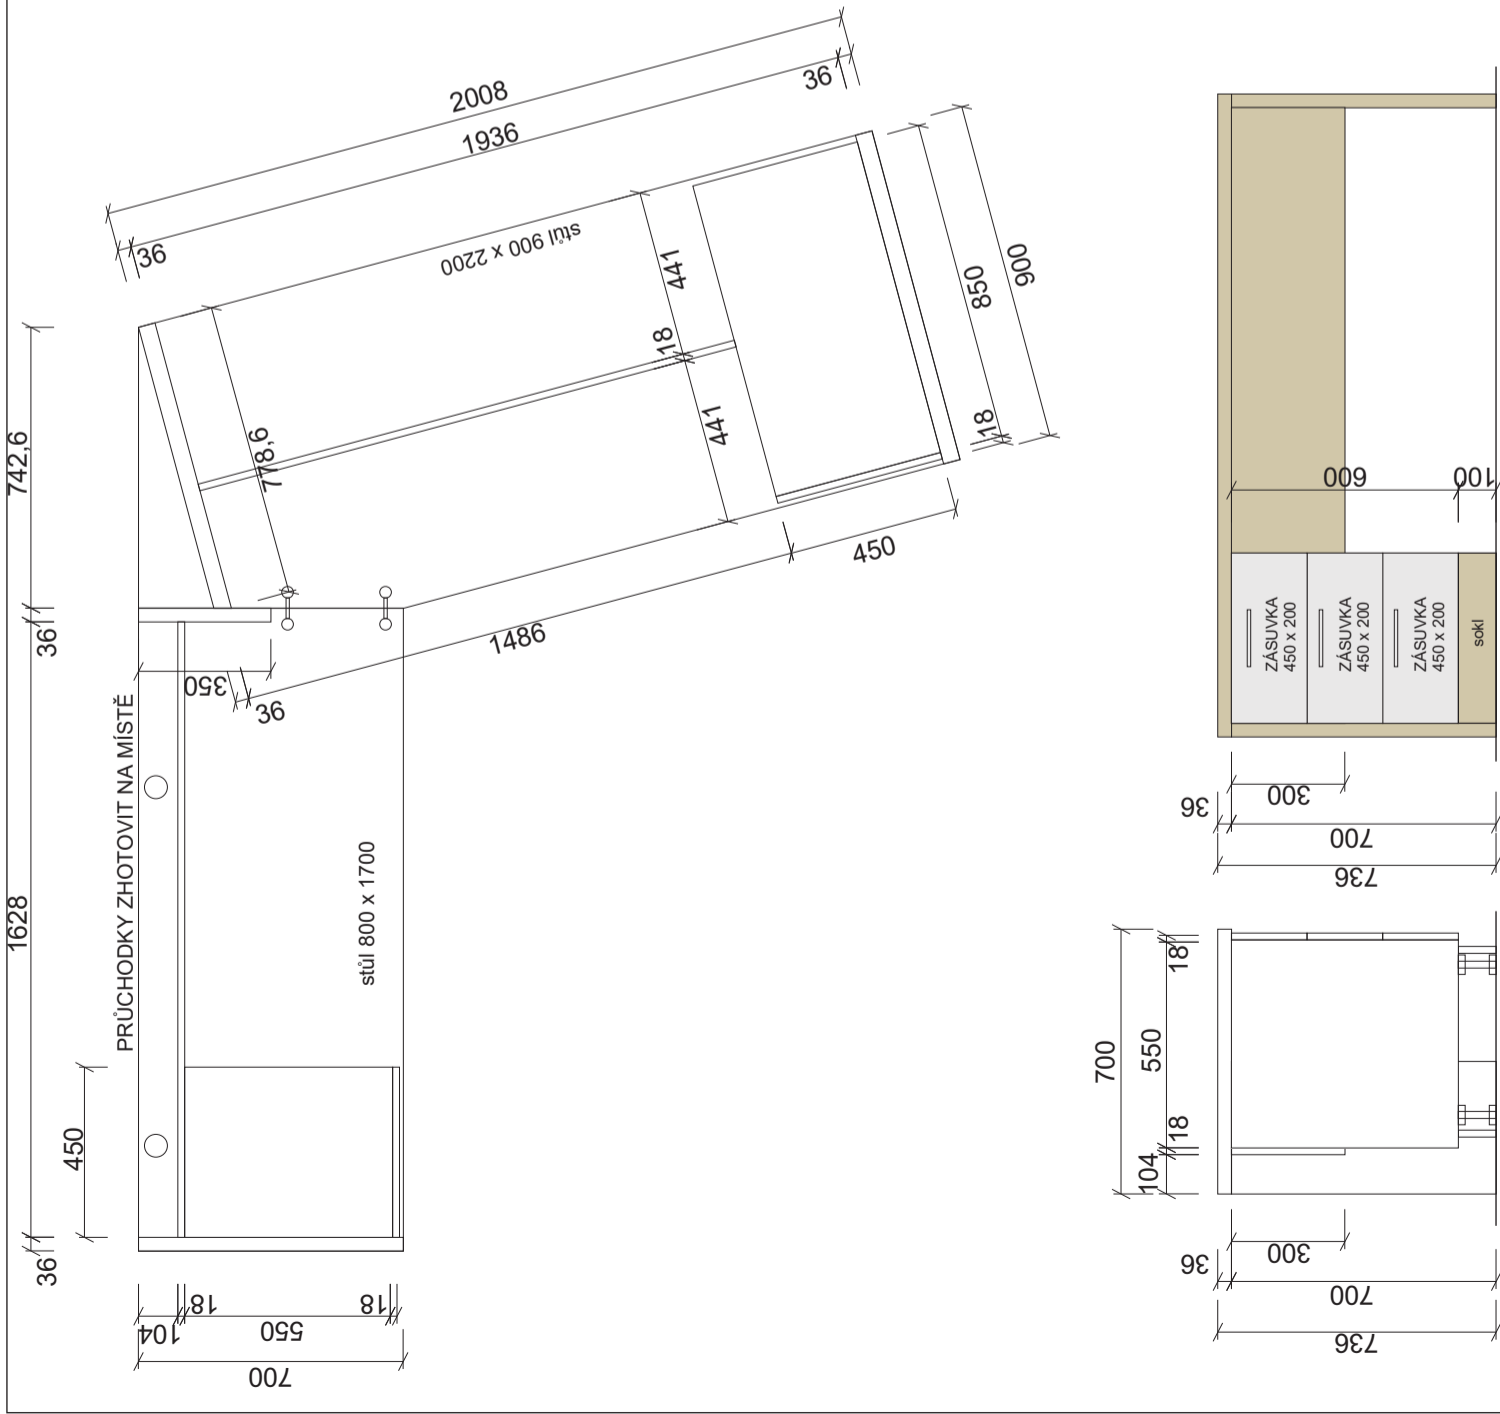


A 316
STOLY
M 1 : 20


A 316

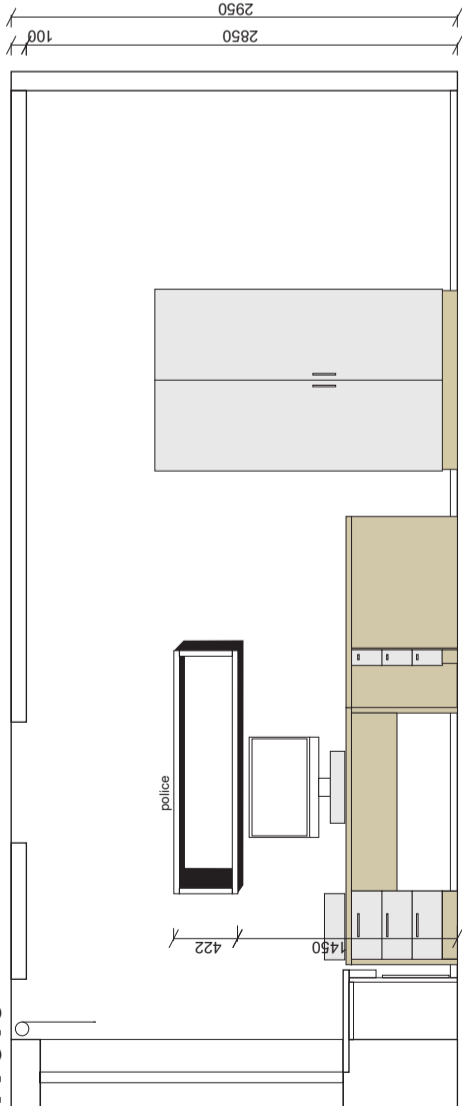


A 335

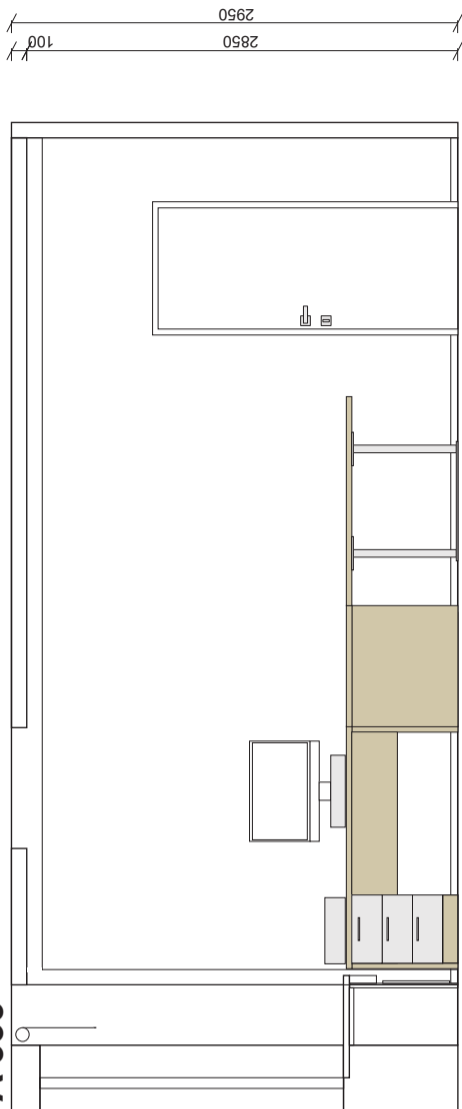


0562 2850 100

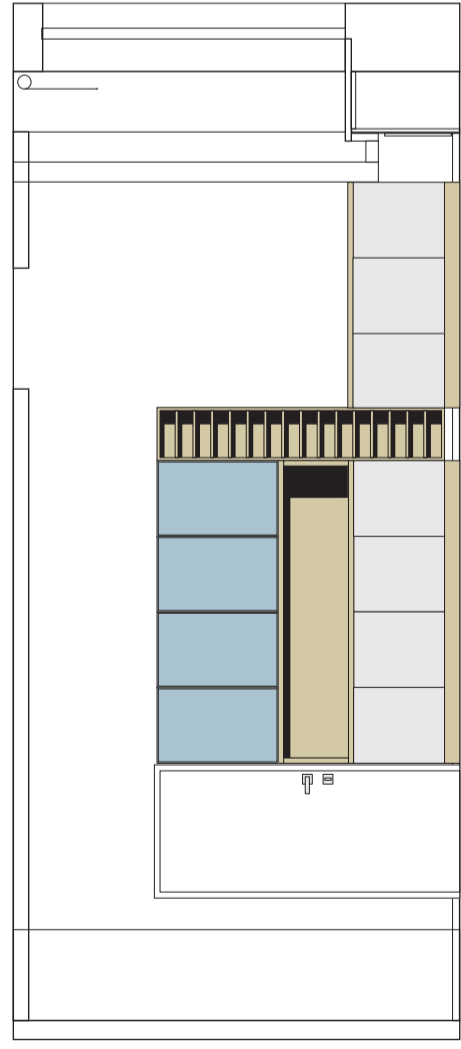


2950 2850 100

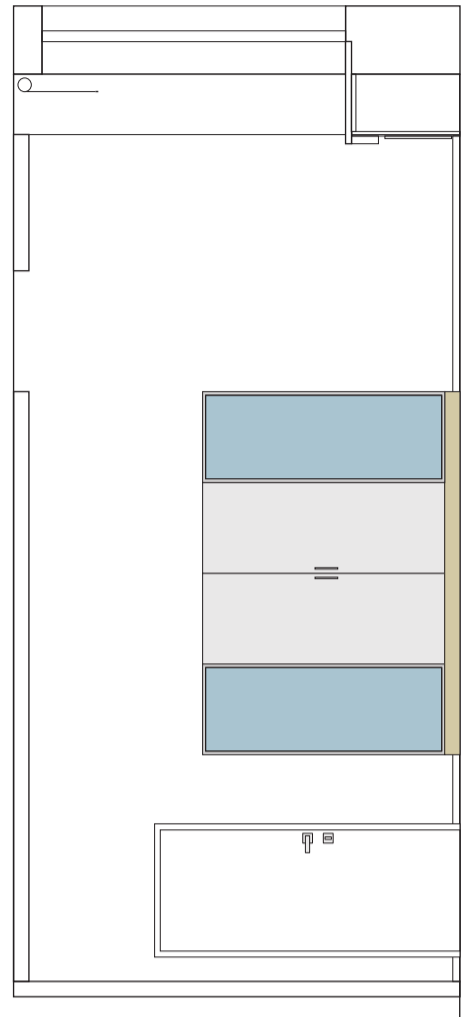





2950 2850 100

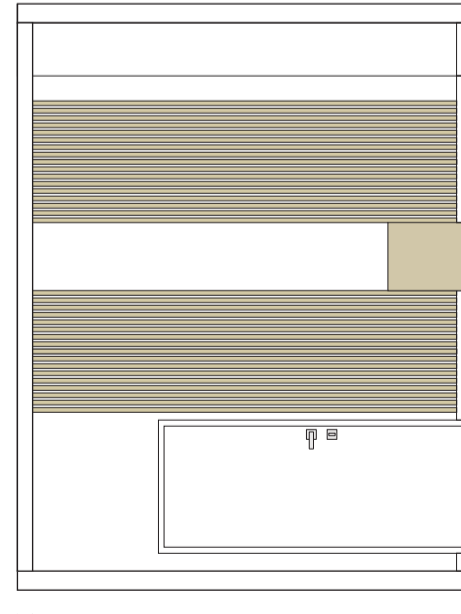







2950 2850 100

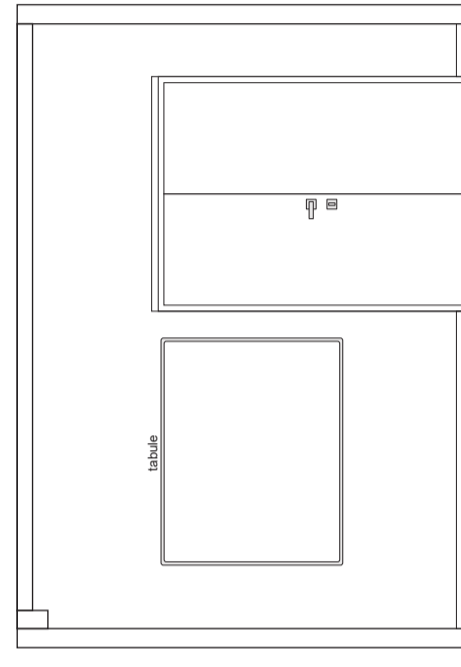







A 316 A 335
POHLEDY
M 1 : 50

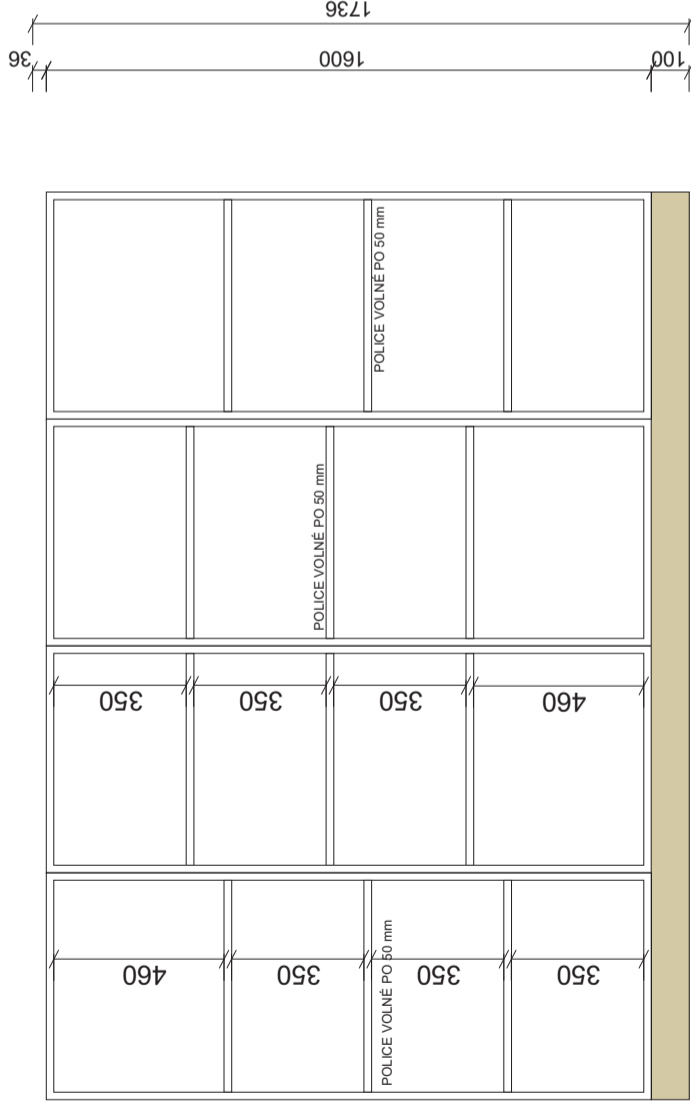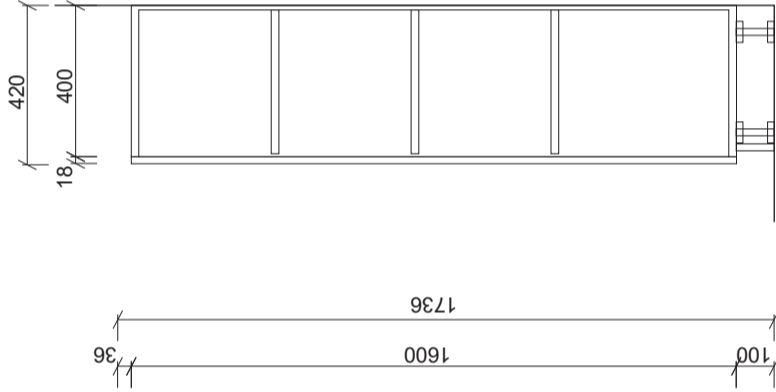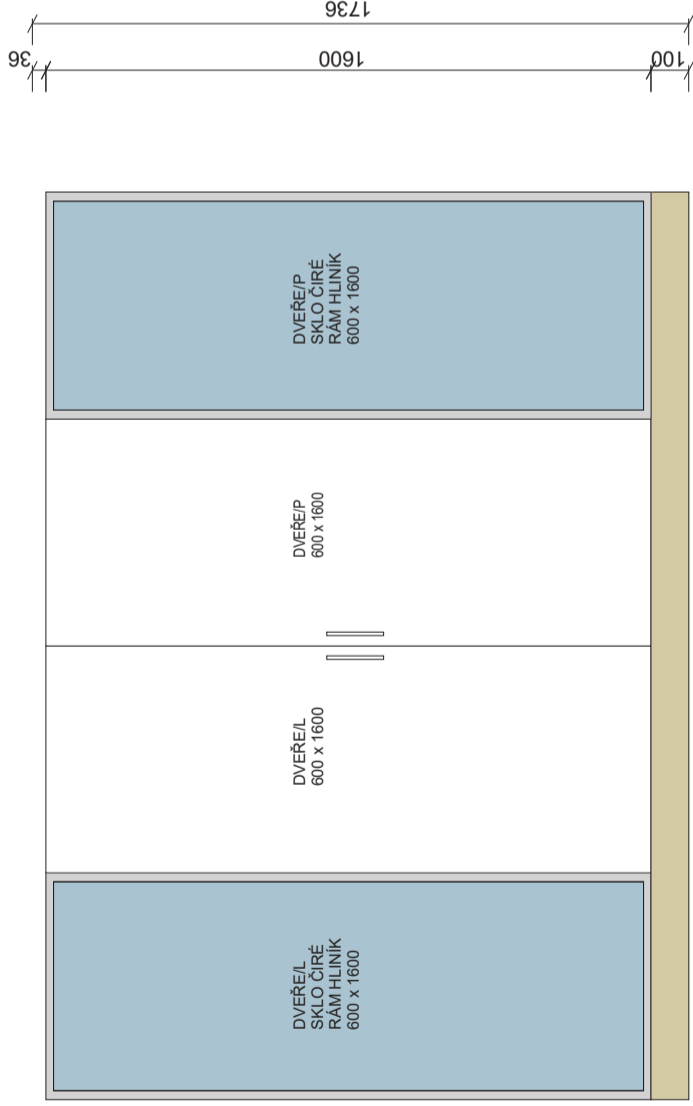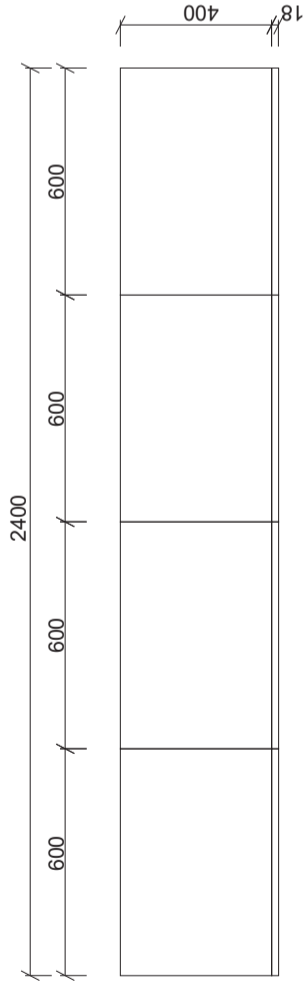


A 335
SKŘÍNĚ PROSKLENĚ
M 1 : 20

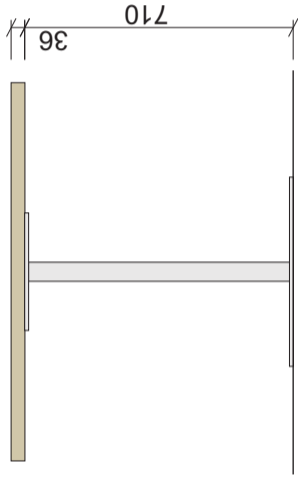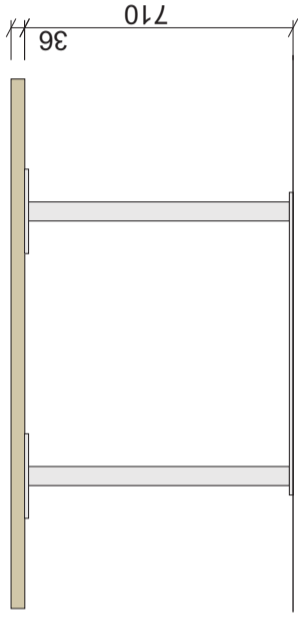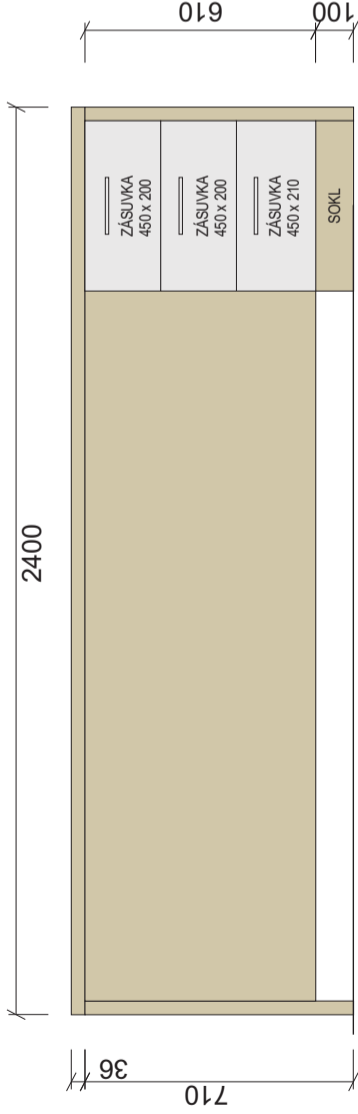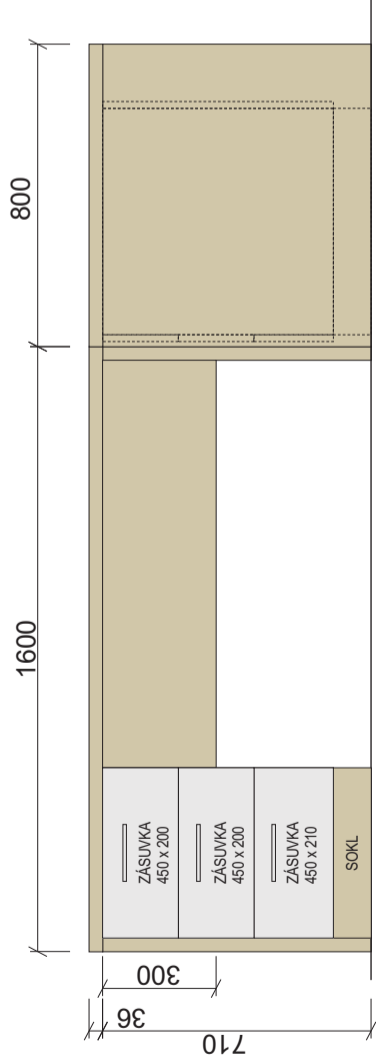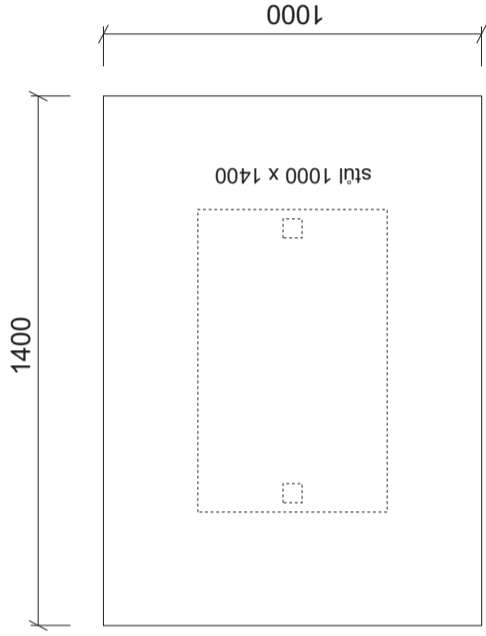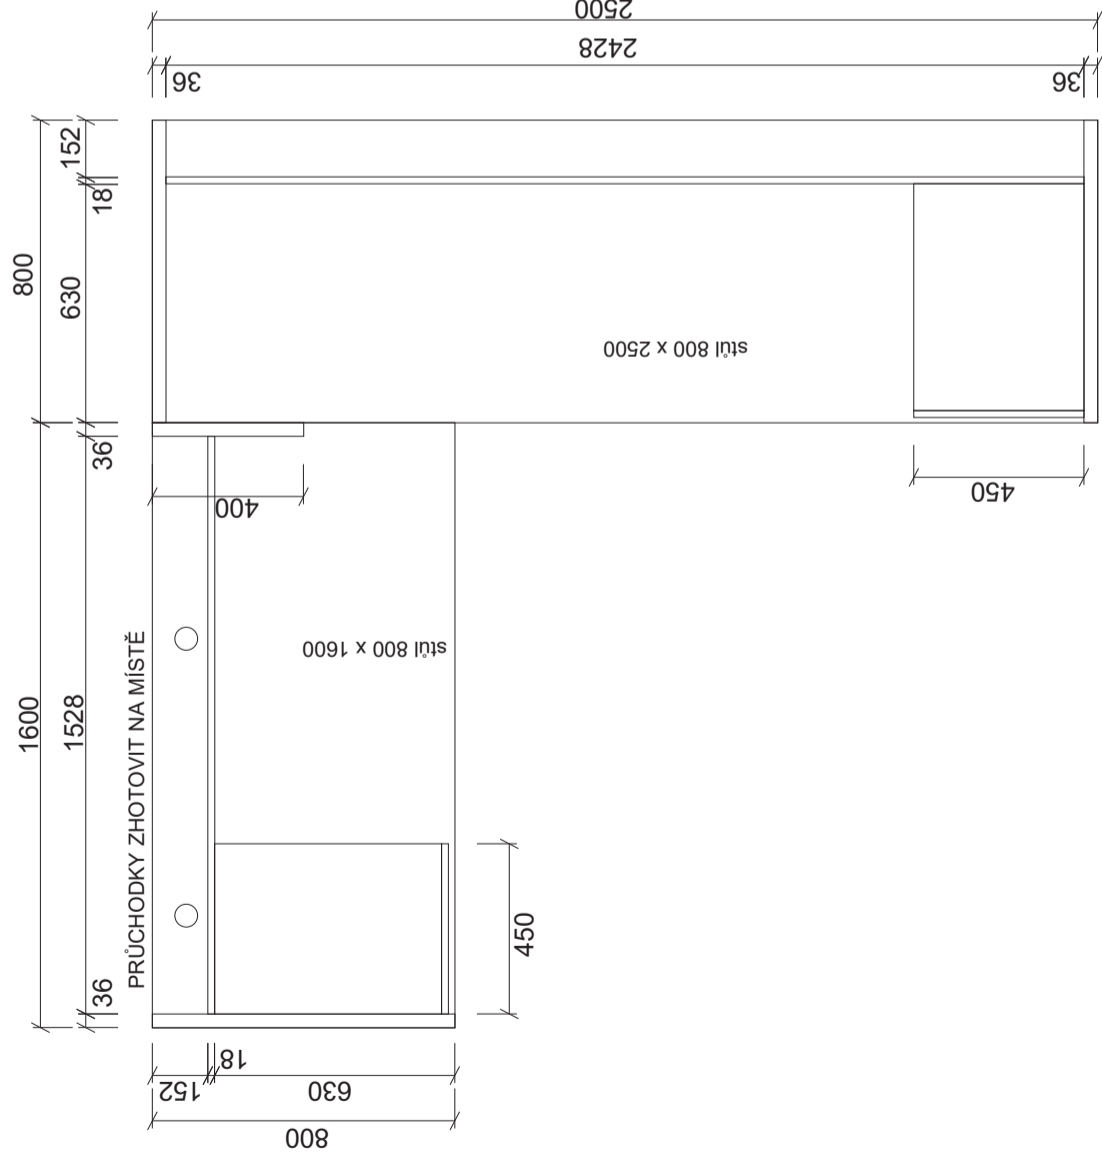

A 335
STOLY
M 1 : 20

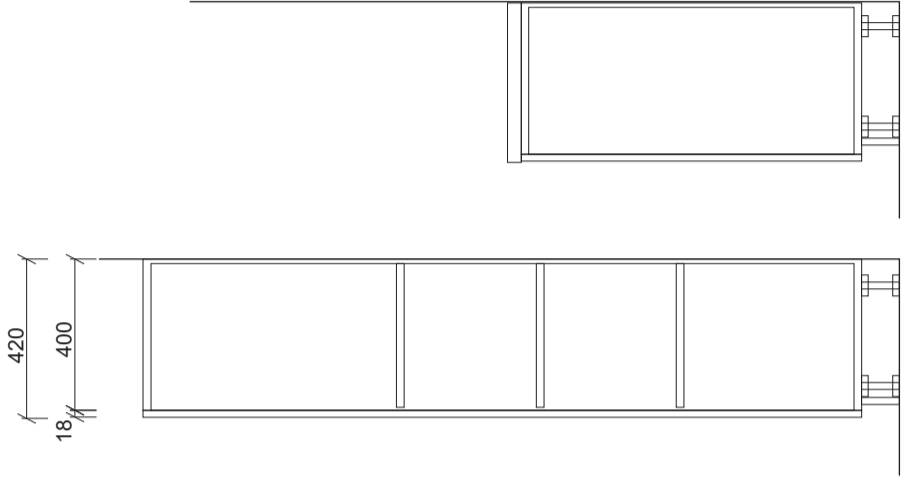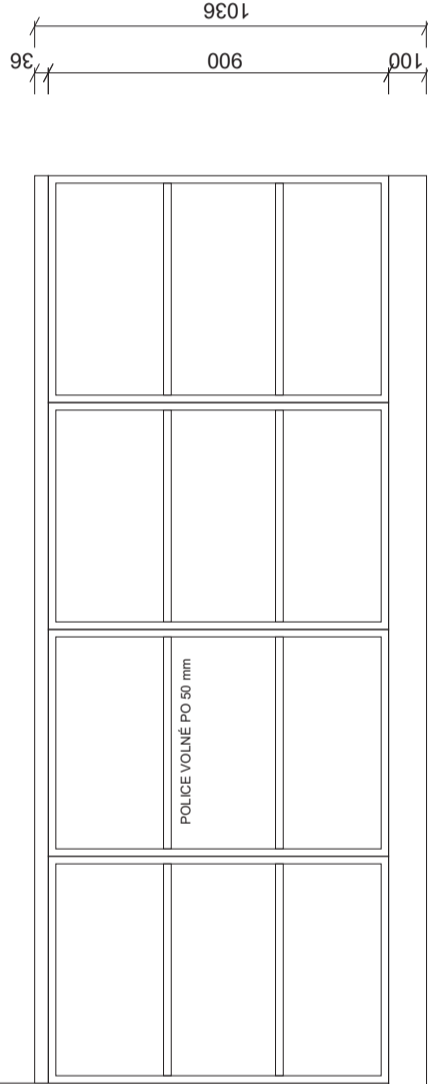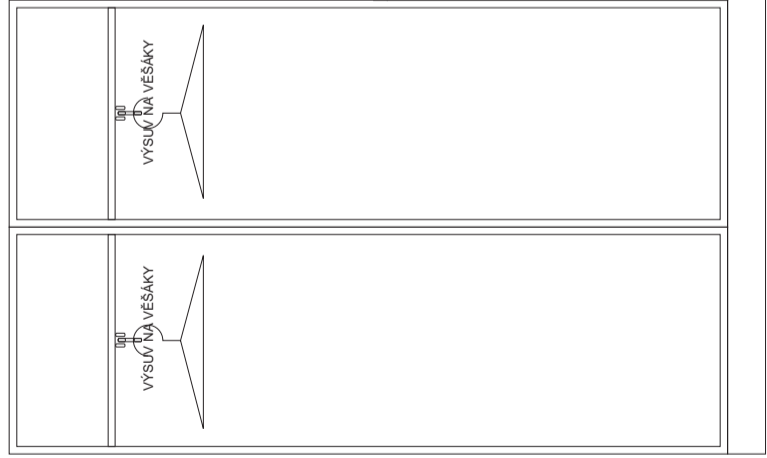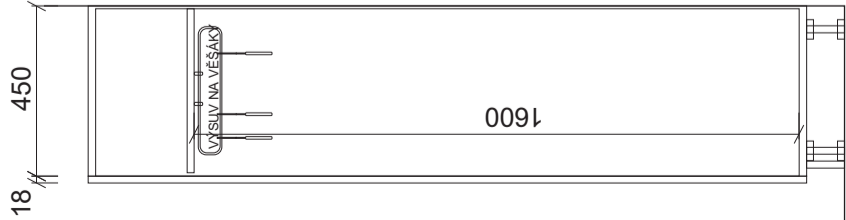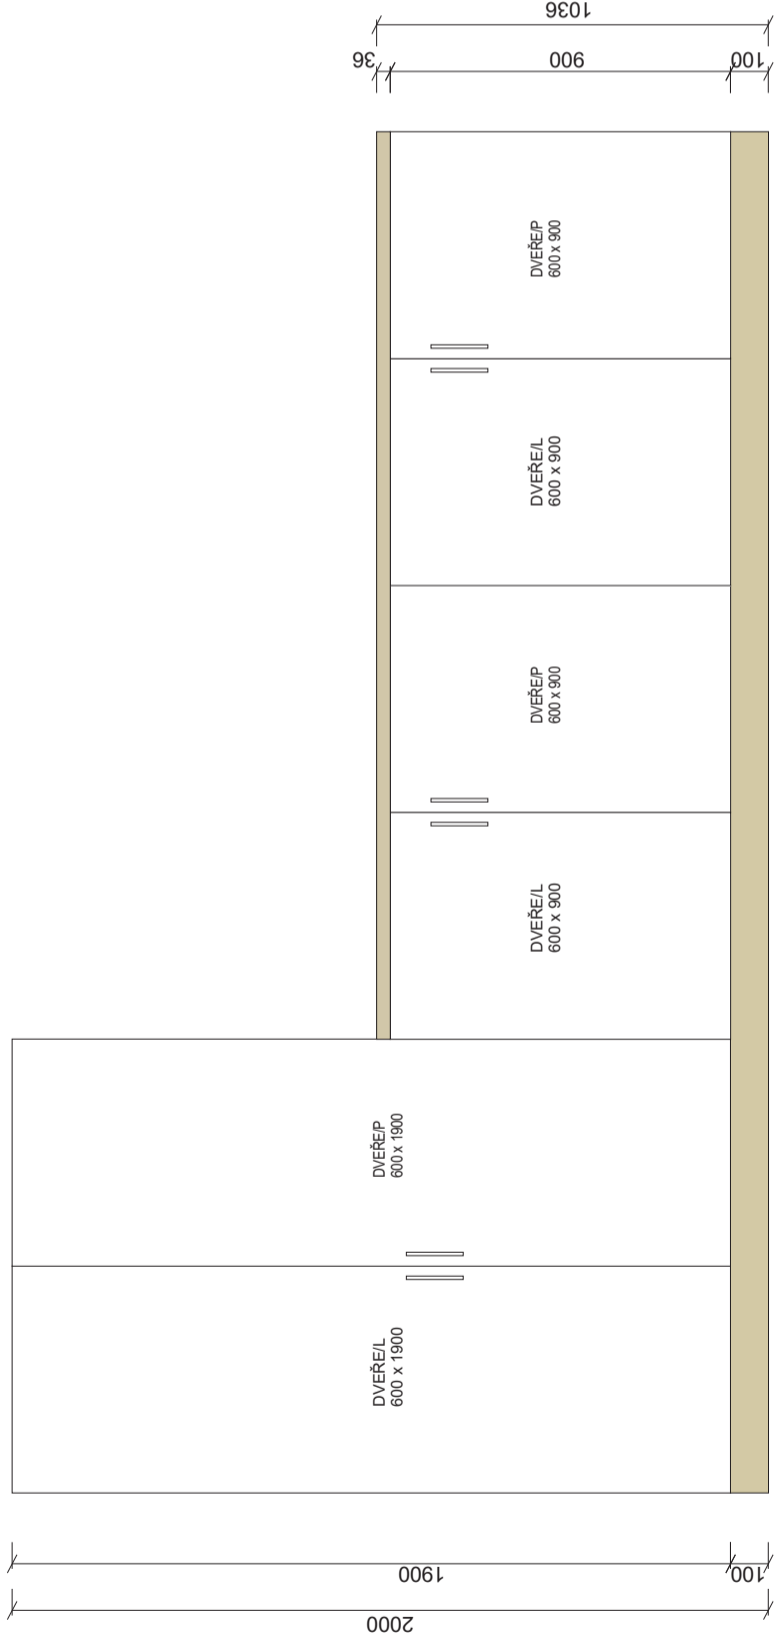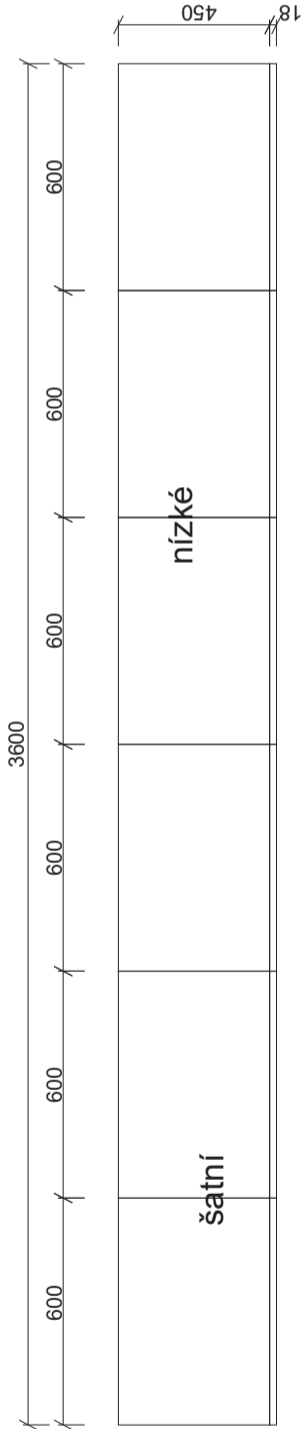


A 334
SKŘÍNĚ
M 1 : 20

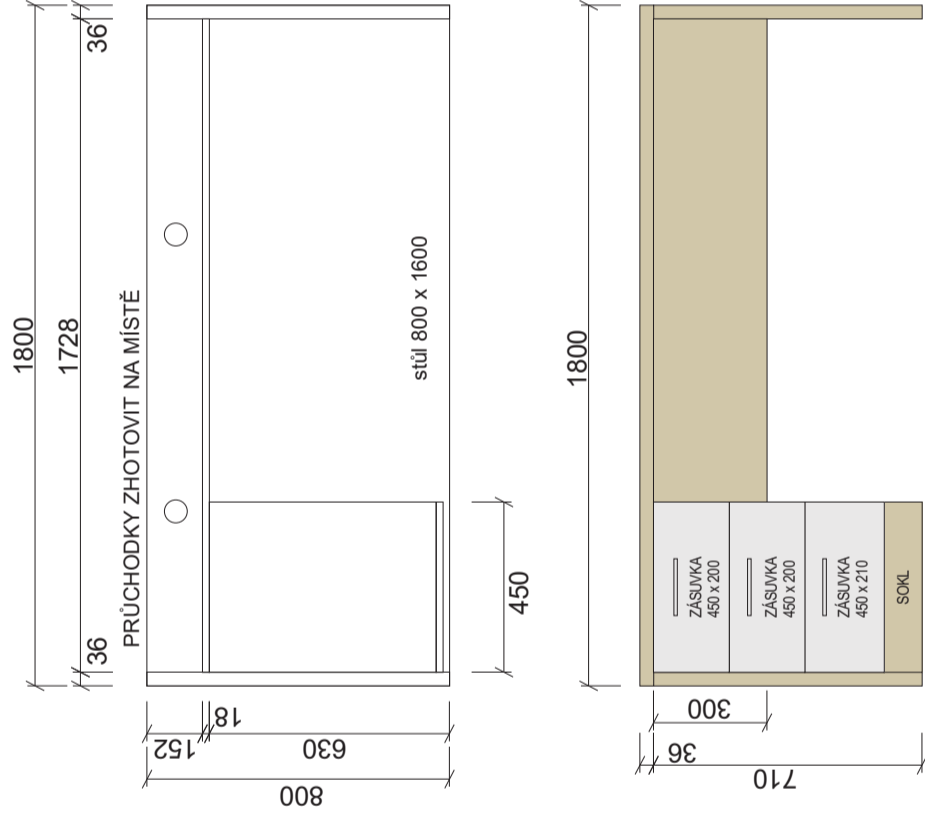

A 334
STŮL
M 1 : 20

NÁBYTEK A OBKLADY

CHINCHILLA GREY 0107 SU

 

NÁBYTEKPULTY, PARAPETY
A OBKLADY LTD DREVODEKOR
EGGER
DUB HAMILTON PŘÍRODNÍ
H 3303 ST 10



LATĚ DUB NA ČERNÉ TEXTILII
DUB KLASIK MDF NATUR
2800 x 600 mm

12 m 2



DVEŘE
UV LAK
BÍLÉ
80/L

BEZ ZÁRUBNĚ


1 KS



DVEŘE
UV LAK
BÍLÉ
80/P


VČETNĚ ZÁRUBNĚ

2 KS

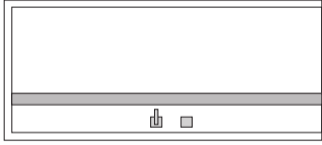

DVEŘE
UV LAK
BÍLÉ
145/L

1 KS

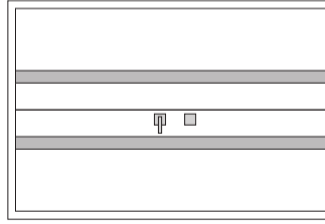

KOVÁNÍ ČERNÉ

PODHLÉDY
SÁDROKARTON



TABULE BOARDOK
1500 x 1200 mm,

1 KS




STOLOVÁ PODNOŽ

1 KS



KŘESLO, PODNOŽ ČERNÁ,
ZELENÉ ČALOUNĚNÍ

2 KS

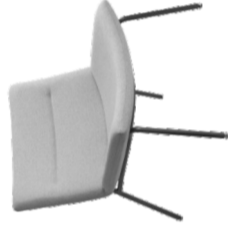

ŠEDĚ



VESTAVNÝ LED PANEL 300 x 300 mm
24 W, BÍLÝ RÁM, STMÍVATELNĚ

15 KS



VESTAVNÝ LED PÁSEK 14W / mb, TEPLÁ BÍLÁ
7,6 mb




PRACOVNÍ KŘESLO

3 KS




ŠEDÁ

 

KŘESLA NA KOLEČKÁCH, PODNOŽ ČERNÁ,
ČALOUN TYRKYSOVÝ

6 KS

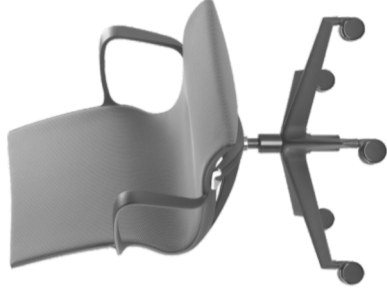

ŠEDĚ



SOUPIS PRVKŮ




A 316 VIZUALIZACE

KANCELÁŘE A 316, 335 a334 - SLEZSKÁ UNIVERZITA KARVINÁ, 11/2023, A 3



A 316 VIZUALIZACE

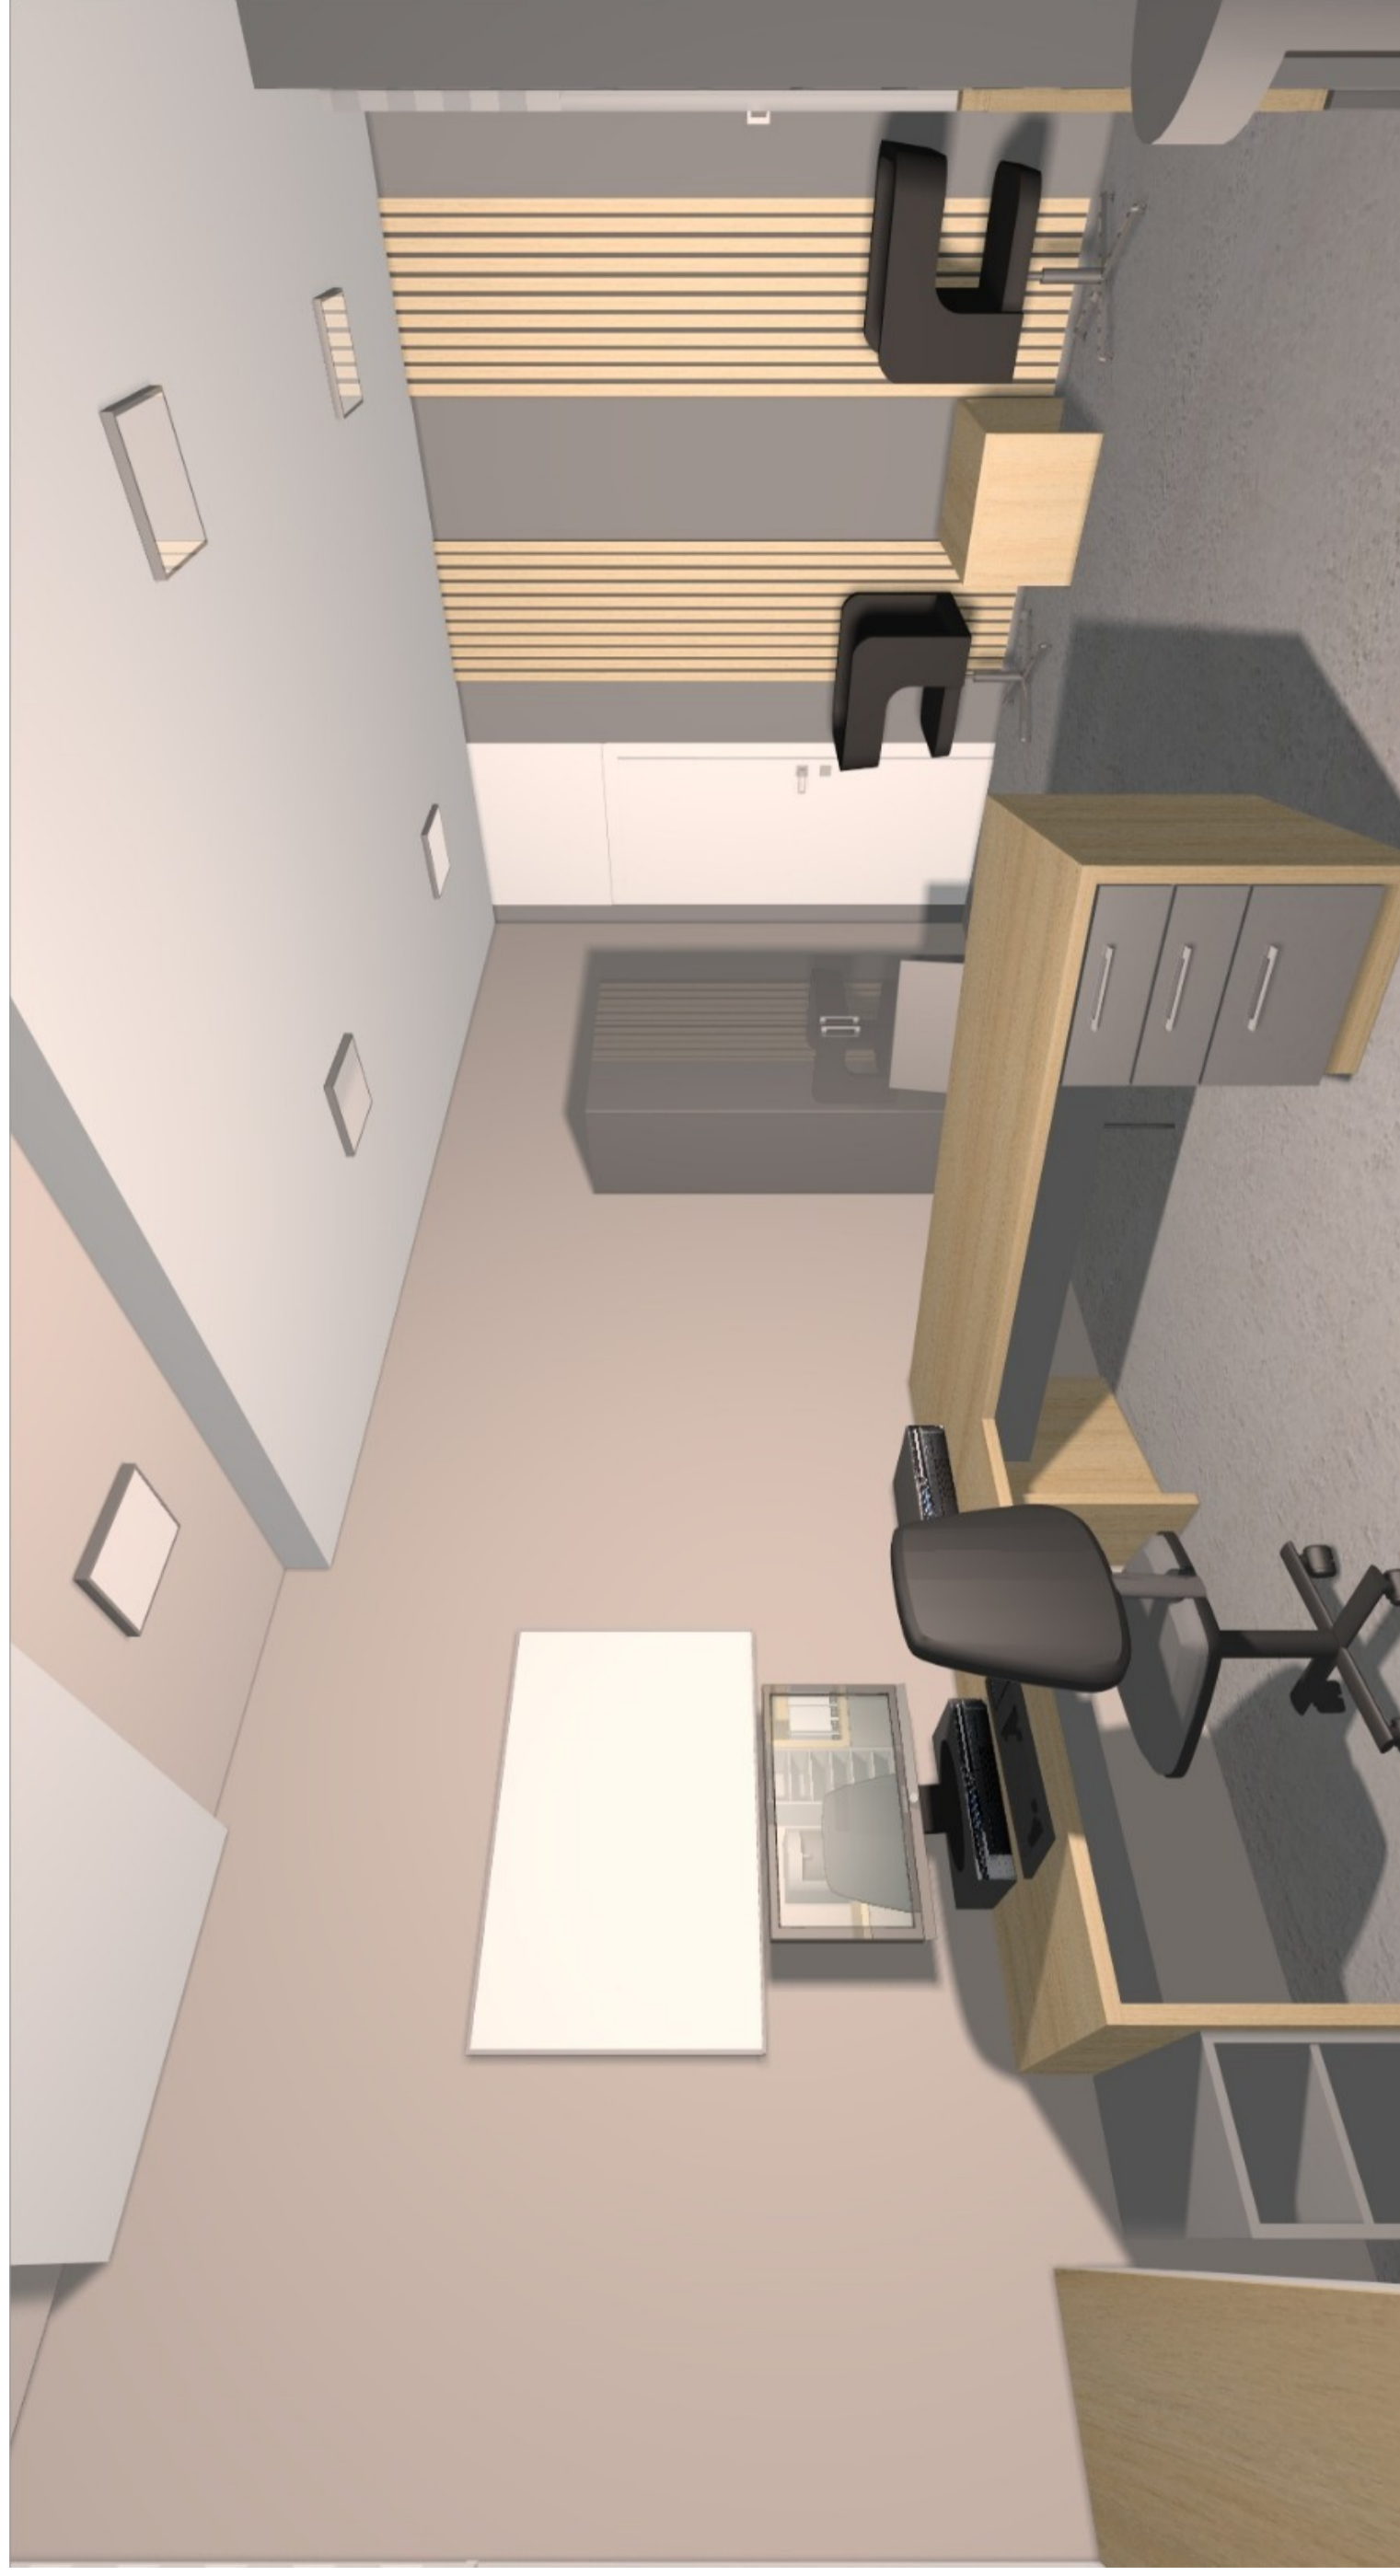

A 316 VIZUALIZACE



A 316 VIZUALIZACE

KANCELÁŘE A 316, 335 a334 - SLEZSKÁ UNIVERZITA KARVINÁ, 11/2023, A 3



A 335 VIZUALIZACE

KANCELÁŘE A 316, 335 a334 - SLEZSKÁ UNIVERZITA KARVINÁ, 11/2023, A 3



A 335 VIZUALIZACE

KANCELÁŘE A 316, 335 a334 - SLEZSKÁ UNIVERZITA KARVINÁ, 11/2023, A 3



A 335 VIZUALIZACE



A 335 VIZUALIZACE

KANCELÁŘE A 316, 335 a334 - SLEZSKÁ UNIVERZITA KARVINÁ, 11/2023, A 3



A 334 VIZUALIZACE



A 334 VIZUALIZACE