



STÁVAJÍCÍ STAV

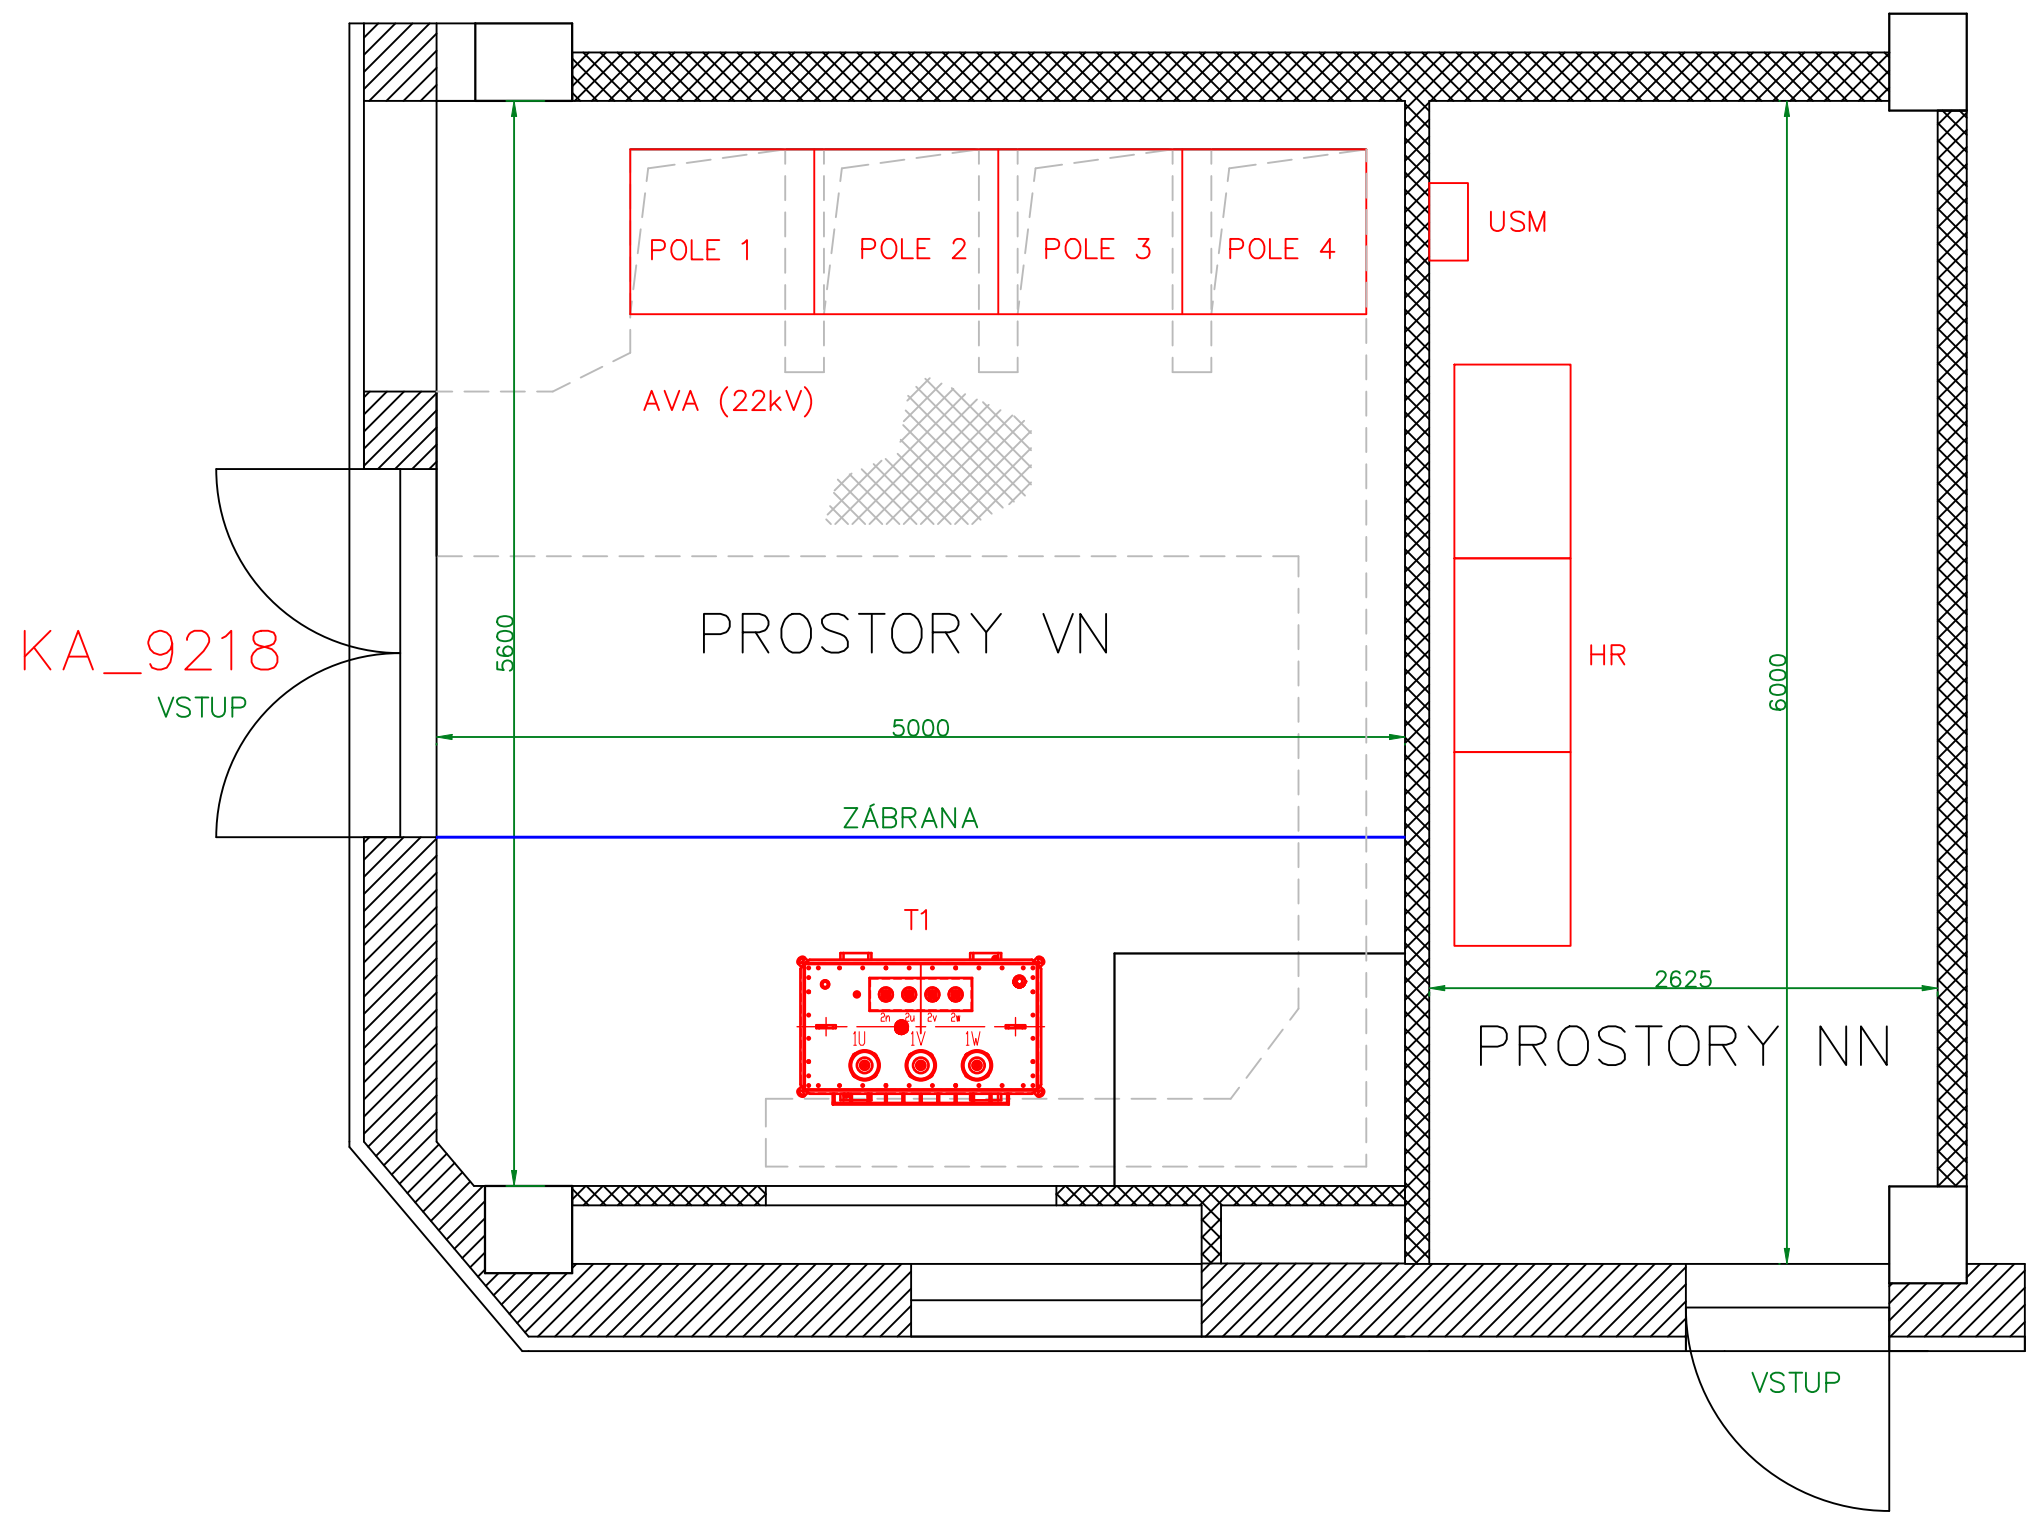

Zákazník / Client Slezská univerzita v Opavě Univerzitní náměstí 1934/3 733 01 Karviné Frýšták		Projekt / Project NÁHRADA VN ROZVADĚČE TRAFOSTANICE SLEZSKÉ UNIVERZITY V KARVINÉ		Q-ELEKTRIK Q - ELEKTRIK a.s. Podzámčí 1926 710 00 Ostrava - Slezská Ostrava	
Číslo zakázky / Order No. 20/2024/94		Část / Part		Počet A4 / Number A4 2	
Archivní číslo / Drawing No. P20-2024-94		Stupeň / Phase DOKUMENTACE PRO PROVÁDĚNÍ  Název výkresu / Drawing Title  DISPOZICE PROSTORU TRAFOSTANICE STÁVAJÍCÍ STAV		Datum / Date 08/2024	
Technická zpráva / Report No. P20-2024-94-01				Měřítko / Scale 1:40	
Vypracoval / Elaborated by Dominik Válek				List/Listů / Page/Pages 1/2 Pare:	
Zodpov. projektant / Checked by Ing. Jan Krchňák				Číslo výkresu / Drawing No. P20-2024-94-05	
Kontroloval / Controlled by Ing. Jan Krchňák					
Číslo osvědčení / No. of Exam.					

# NOVÝ STAV

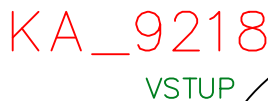


## UPOZORNĚNÍ:

KABELOVÝ KANÁL, PROSTOR POD STÁVAJÍCÍM VN ROZVADĚČEM NEBYLO MOŽNÉ S OHLEDEM NA PROVOZ ROZVADĚČE ZAMĚŘIT.

SKUTEČNÝ STAV BUDE MUSET BÝT ZJIŠTĚN AŽ PO Odstávce vn rozvaděče.

S OHLEDEM NA TO MŮŽE DOJÍT K NUTNOSTI ÚPRAVY NAVRŽENÉHO RÁMU POD NOVÝ ROZVADĚČ.

Zákazník / Client	Slezská univerzita v Opavě Univerzitní náměstí 1934/3 733 01 Karviné Fryšták	Projekt / Project	NÁHRADA VN ROZVADĚČE TRAFOSTANICE SLEZSKÉ UNIVERZITY V KARVINĚ	 Q - ELEKTRIK a.s. Podzámků 1926 710 00 Ostrava - Slezská Ostrava	
Číslo zakázky / Order No.	20/2024/94	Část / Part		Počet A4 / Number A4	2
Archivní číslo / Drawing No.	P20-2024-94			Datum / Date	08/2024
Technická zpráva / Report No.	P20-2024-94-01	Stupeň / Phase	DOKUMENTACE PRO PROVÁDĚNÍ	Měřítko / Scale	1:40
Vypracoval / Elaborated by	Dominik Válek	Název výkresu / Drawing Title		List/Listů / Page/Pages	2/2
Zodpov. projektant / Checked by	Ing. Jan Krchňák	DISPOZICE PROSTORU TRAFOSTANICE NOVÝ STAV		Pare:	
Kontroloval / Controlled by	Ing. Jan Krchňák				
Číslo osvědčení / No. of Exam.					
				Číslo výkresu / Drawing No.	P20-2024-94-05

Tento výkres je duševním vlastnictvím firmy Q - ELEKTRIK a.s. / This drawing is intellectual property of the company Q - ELEKTRIK a.s.