


VÝKRES KABELOVÝCH TRAS

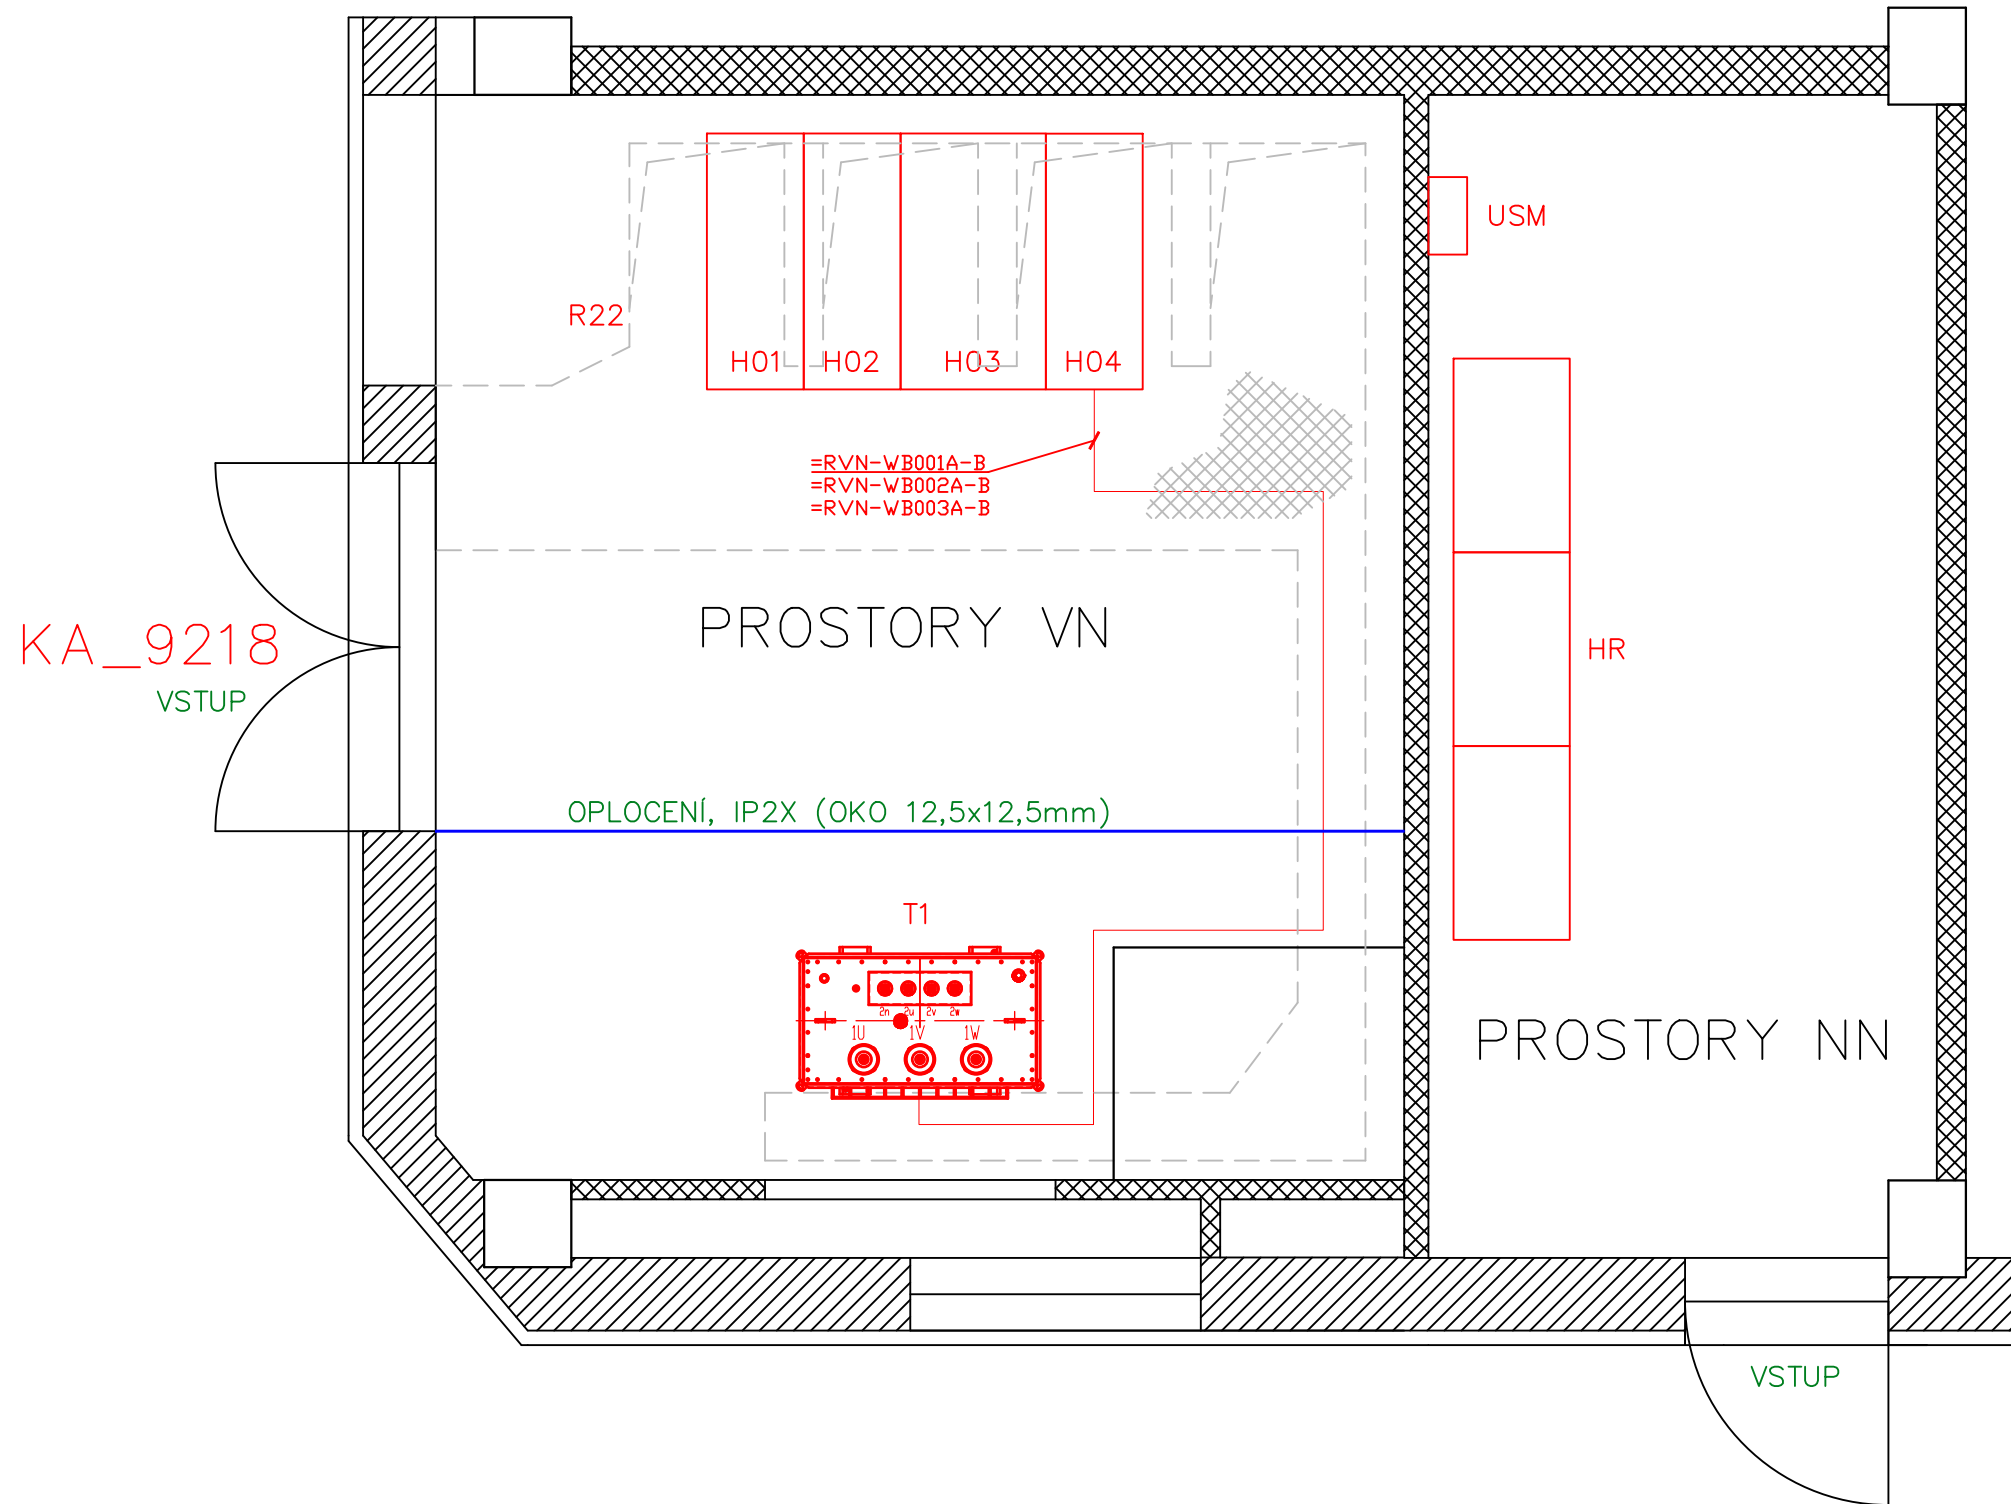


KABELOVÁ TRASA:

VN KABELY OD ROZVADĚČE BUDOU VEDENY VE STÁVAJÍCÍM KABELOVÉM KANÁLU.
ZA OPLOCENÍM SE KABELY VYVEDOU NA ÚROVEŇ PODLAHY A BUDOU VEDENY V KABELOVÉM ŽLABU
PO ZEMI AŽ DO TRANSFORMÁTORU.

Zákazník / Client		Slezská univerzita v Opavě Univerzitní náměstí 1934/3 733 01 Karviné Fryšták		Projekt / Project NÁHRADA VN ROZVADĚČE TRAFOSTANICE SLEZSKÉ UNIVERZITY V KARVINÉ		Q-ELEKTRIK Q - ELEKTRIK a.s. Podzámčí 1926 710 00 Ostrava - Slezská Ostrava	
Číslo zakázky / Order No.		20/2024/94		Část / Part		Počet A4 / Number A4 2	
Archivní číslo / Drawing No.		P20-2024-94				Datum / Date 08/2024	
Technická zpráva / Report No.		P20-2024-94-01		Stupeň / Phase DOKUMENTACE PRO PROVÁDĚNÍ		Měřítko / Scale 1:40	
Vypracoval / Elaborated by		Dominik Válek		Název výkresu / Drawing Title		List/Listů / Page/Pages 1/2 Pare:	
Zodpov. projektant / Checked by		Ing. Jan Krchňák		VÝKRES KABELOVÝCH TRAS		Číslo výkresu / Drawing No.	
Kontroloval / Controlled by		Ing. Jan Krchňák				P20-2024-94-06	
Číslo osvědčení / No. of Exam.							

Tento výkres je duševním vlastnictvím firmy Q - ELEKTRIK a.s. / This drawing is intellectual property of the company Q - ELEKTRIK a.s.

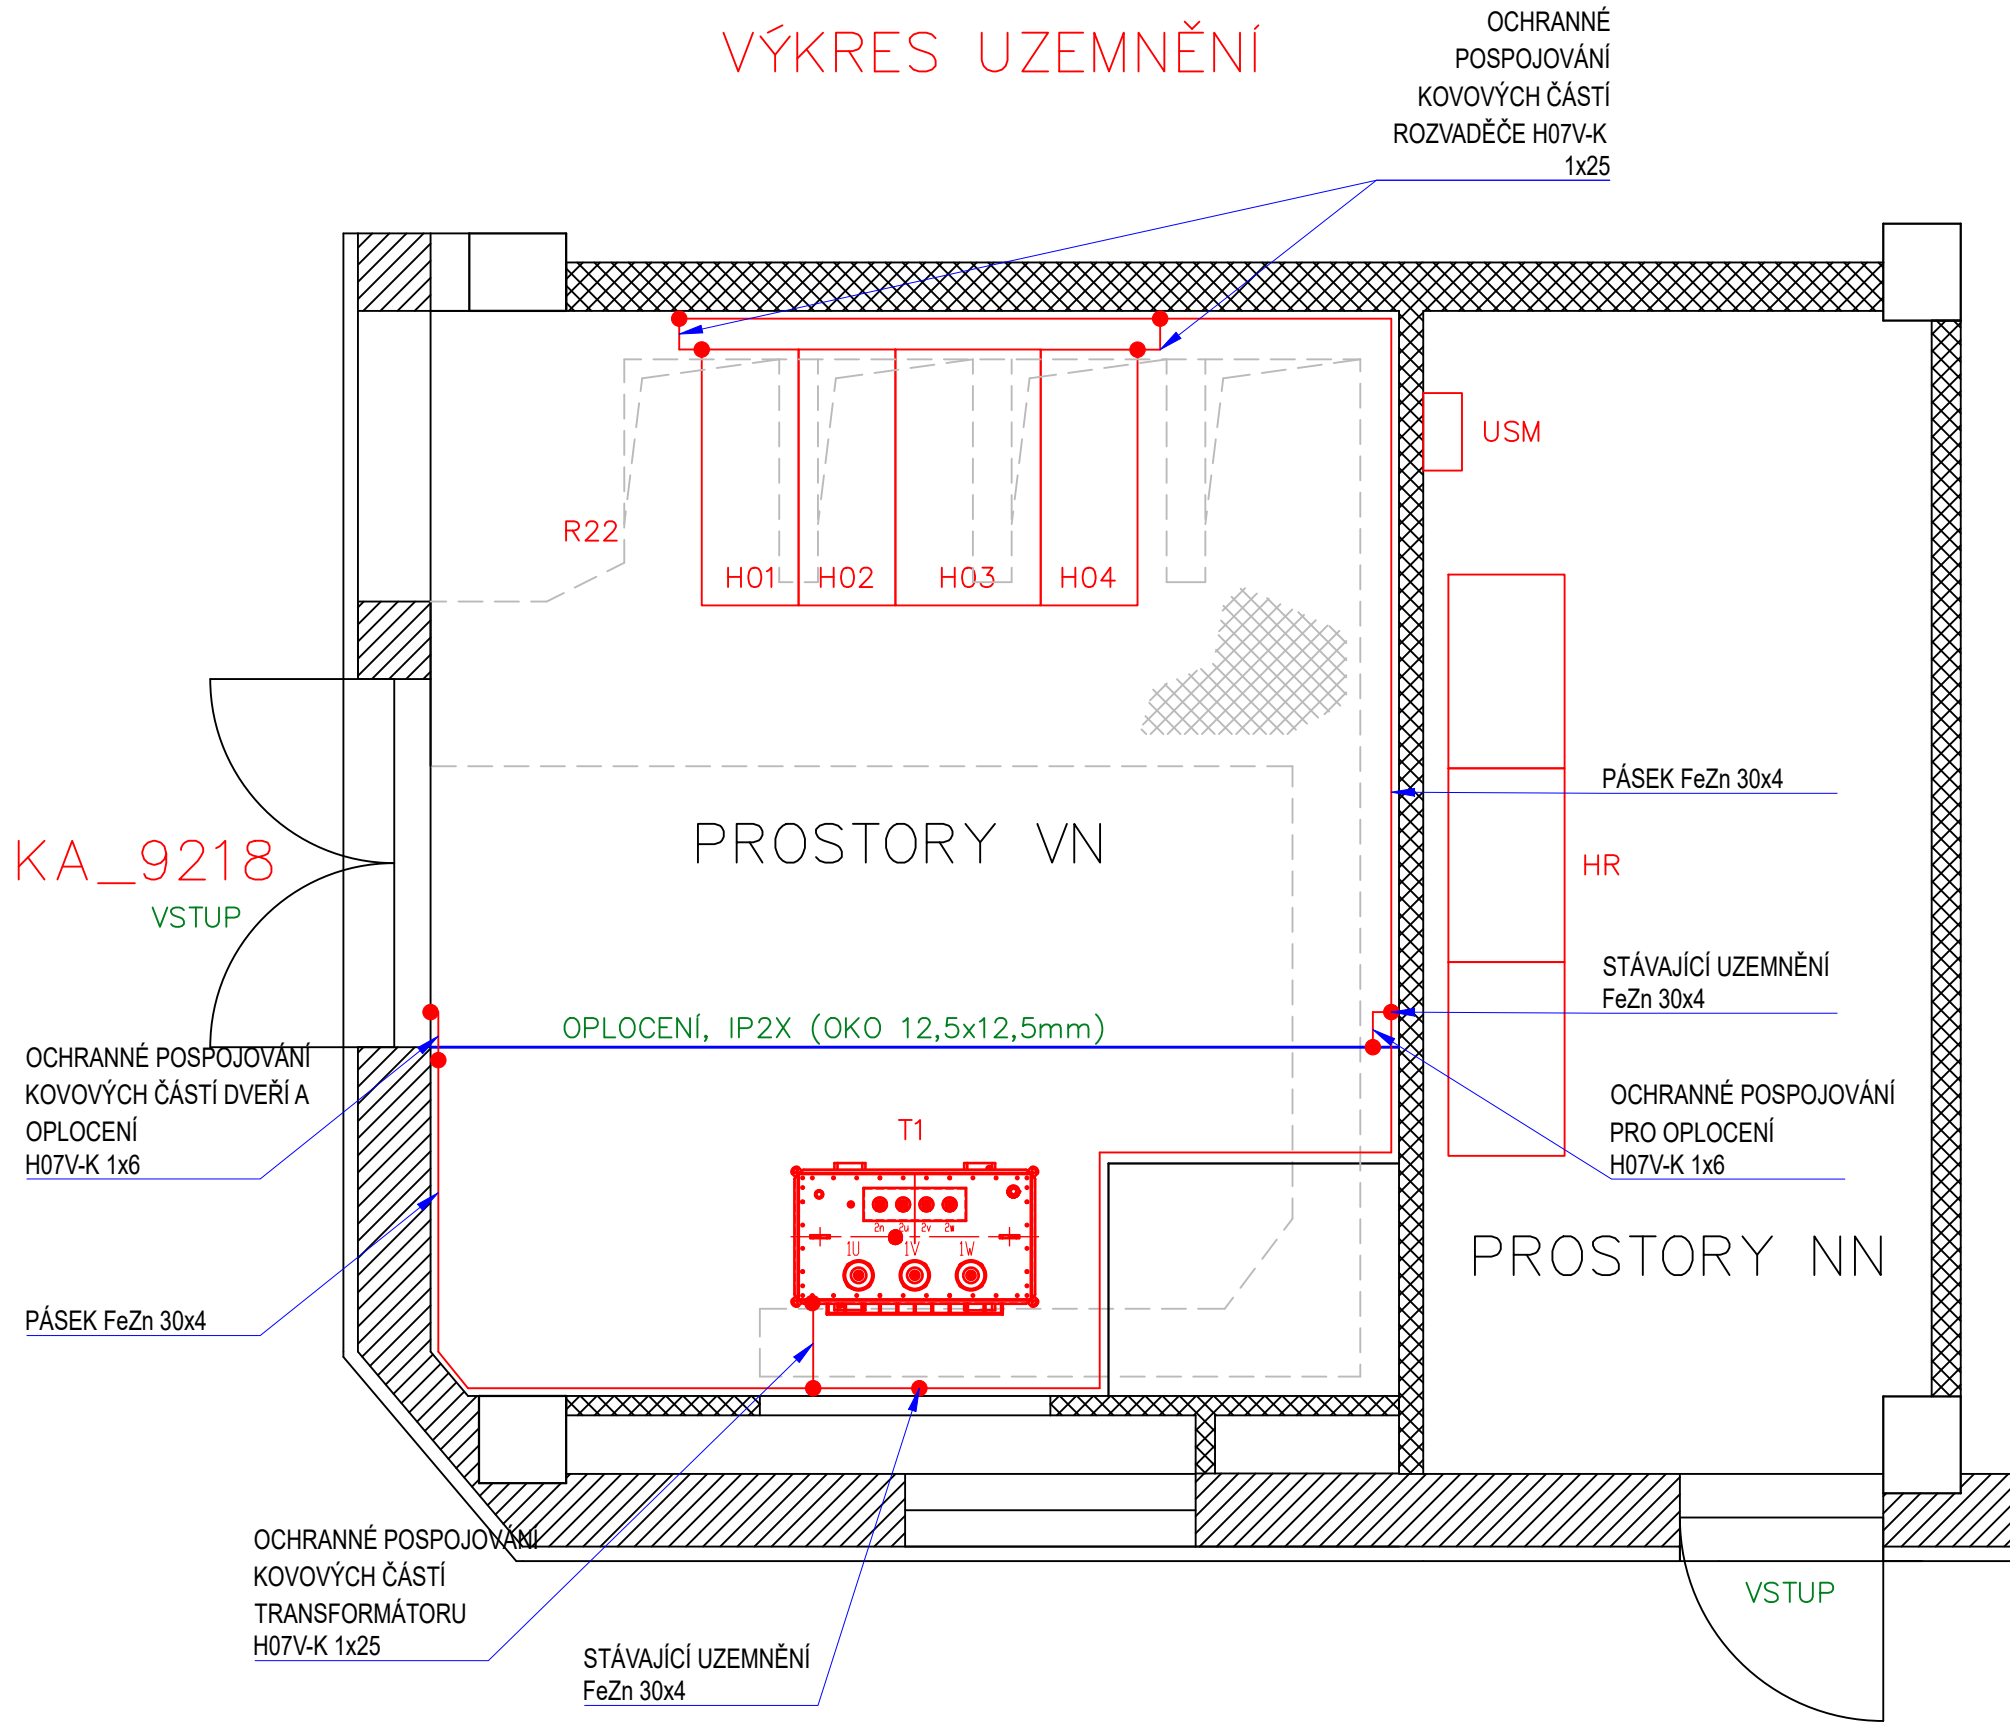

Zákazník / Client Slezská univerzita v Opavě Univerzitní náměstí 1934/3 733 01 Karviné Fryšták		Projekt / Project NÁHRADA VN ROZVADĚČE TRAFOSTANICE SLEZSKÉ UNIVERZITY V KARVINĚ		Q-ELEKTRIK Q - ELEKTRIK a.s. Podzámčí 1926 710 00 Ostrava - Slezská Ostrava	
Číslo zakázky / Order No. 20/2024/94		Část / Part		Počet A4 / Number A4 2	
Archivní číslo / Drawing No. P20-2024-94		Stupeň / Phase DOKUMENTACE PRO PROVÁDĚNÍ		Datum / Date 08/2024	
Technická zpráva / Report No. P20-2024-94-01		Název výkresu / Drawing Title		Měřítko / Scale 1:40	
Vypracoval / Elaborated by Dominik Válek		VÝKRES UZEMNĚNÍ		List/Listů / Page/Pages 2/2	Pare:
Zodpov. projektant / Checked by Ing. Jan Krchňák				Číslo výkresu / Drawing No. P20-2024-94-06	
Kontroloval / Controlled by Ing. Jan Krchňák					
Číslo osvědčení / No. of Exam.					

Tento výkres je duševním vlastnictvím firmy Q - ELEKTRIK a.s. / This drawing is intellectual property of the company Q - ELEKTRIK a.s.