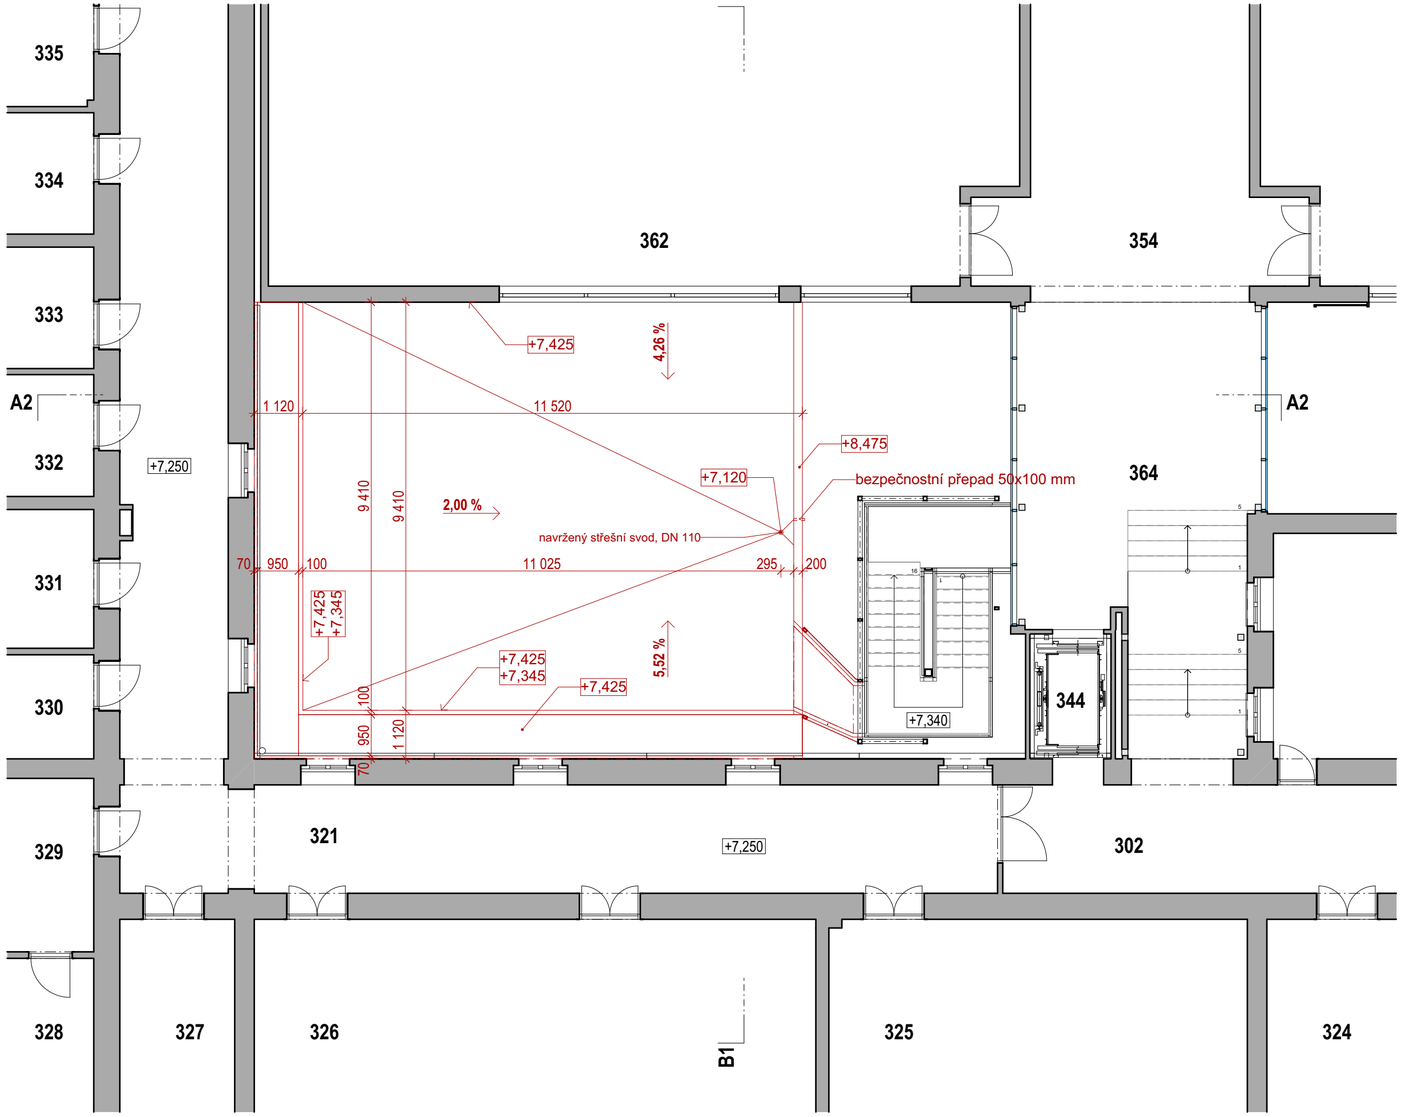


**Odvodněná plocha střechy nad 1.NP pro novou vpusť je 26,93 m²**
**Celková odvodněná plocha střechy nad 2.NP je 133,09 m²**

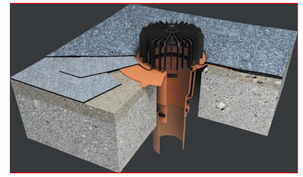

Střešní vtok svislé provedení, vyhřívaný 230V
s integrovanou SBS manžetou

DN 110 mm ... 2ks

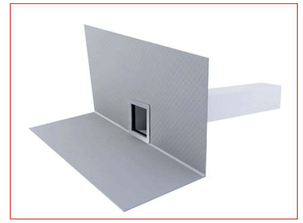

Střešní pojistný přepad
hranatý 50x100 mm
délka 300 mm ... 1ks

Tato projektová dokumentace je zpracována v rozsahu nutném pro veřejnoprávní projednání stavby ve stupni "stavebního povolení" a nenahrazuje dokumentaci prováděcí respektive realizační.
**Z výkresu nelze vzdálenosti odměřovat !!!**

| ZODPOVĚDNÝ PROJEKTANT | KONTROLOVAL | VYPRACOVAL | SOUŘADNÝ SYSTÉM - JTSK |
|---|---|---|---|
| Ing. LUDĚK VALÍK | Ing. RADEK PAULER | Ing. arch. MARTIN STRUHALA | VÝŠKOVÝ SYSTÉM - Bpv |
| | | | ±0,000 = 263,01 |
| Architektonicko - stavební řešení | | | |

# Zastřešení atria Slezské univerzity v Opavě

| | |
|---|---|
| Místo : | Bezručovo náměstí 14 Opava 746 01<br>parc. č. 523, k.ú. Opava-Předměstí 711578 |
| Investor: | Slezská univerzita v Opavě, Na Rybníčku 626/1 Opava 746 01 |
| Stupeň : | DUR + DSP |
| Autoři : | Ing. arch. Tomáš Bindr, Ing. arch. Martin Struhala |
| Zodp. projektant: | Ing. Luděk Valík - autorizovaný inženýr v oboru pozemní stavby, č. autorizace 1102452 |
| Vypracoval: | Ing. arch. Martin Struhala |
| Datum : | 01 / 2024 |

atelier38
ARCHITEKTURA · URBANISMUS

zak. č.: A3813037

Půdorys střechy nad 2.NP měř.:1:100 č.v.: **D.1.1 - 06**

KANCELÁŘ: PORÁŽKOVÁ 1424/20, 702 00 OSTRAVA 1, TEL: 608 814 526, E-MAIL: ATELIER38@ATELIER38.CZ; ATELIER: SOLNÁ 35/13, 746 01 OPAVA, TEL: 774 383 383, E-MAIL: ATELIER38@ATELIER38.CZ