Č.M	POPIS	PLOCHA	SV. VÝŠKA	PODLAHA
030	KOTELNA	54,32	3270-4600	KERAMICKÁ DL.
031	SUŠÁRNA PRÁDLA	17,96	3270	BETON
032	MĚŘ. A REG. KOM.	3,91	3270	TERACO
040	PŘEDSÍŇ WC ŽENY	3,55	3180	KERAMICKÁ DL.
041	WC ŽENY	9,51	3180	KERAMICKÁ DL.
042	KUCHYŇKA	3,22	3180	KERAMICKÁ DL.
043	CHODBA	10,12	3200	KERAMICKÁ DL.
044	OSOBNÍ VÝTAH	4,83		PVC
045	SCHODIŠTĚ	14,47		KERAMICKÁ DL.
046	UKLÍDOVÁ KOMORA	1,94		KERAMICKÁ DL.

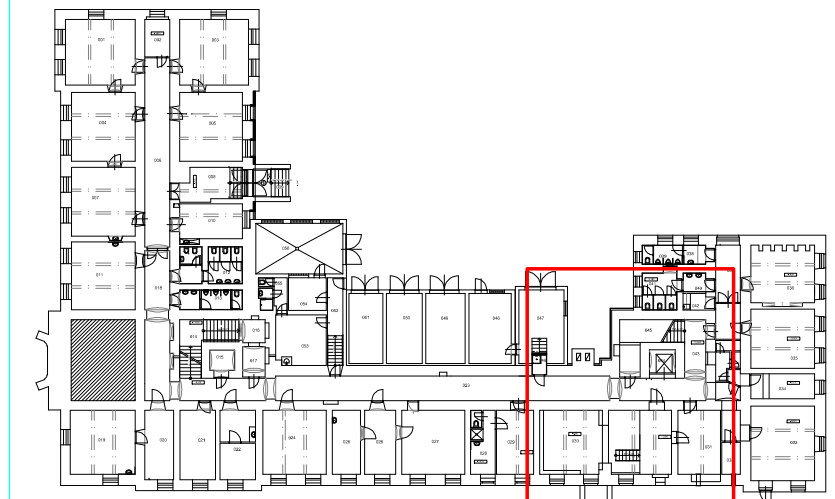

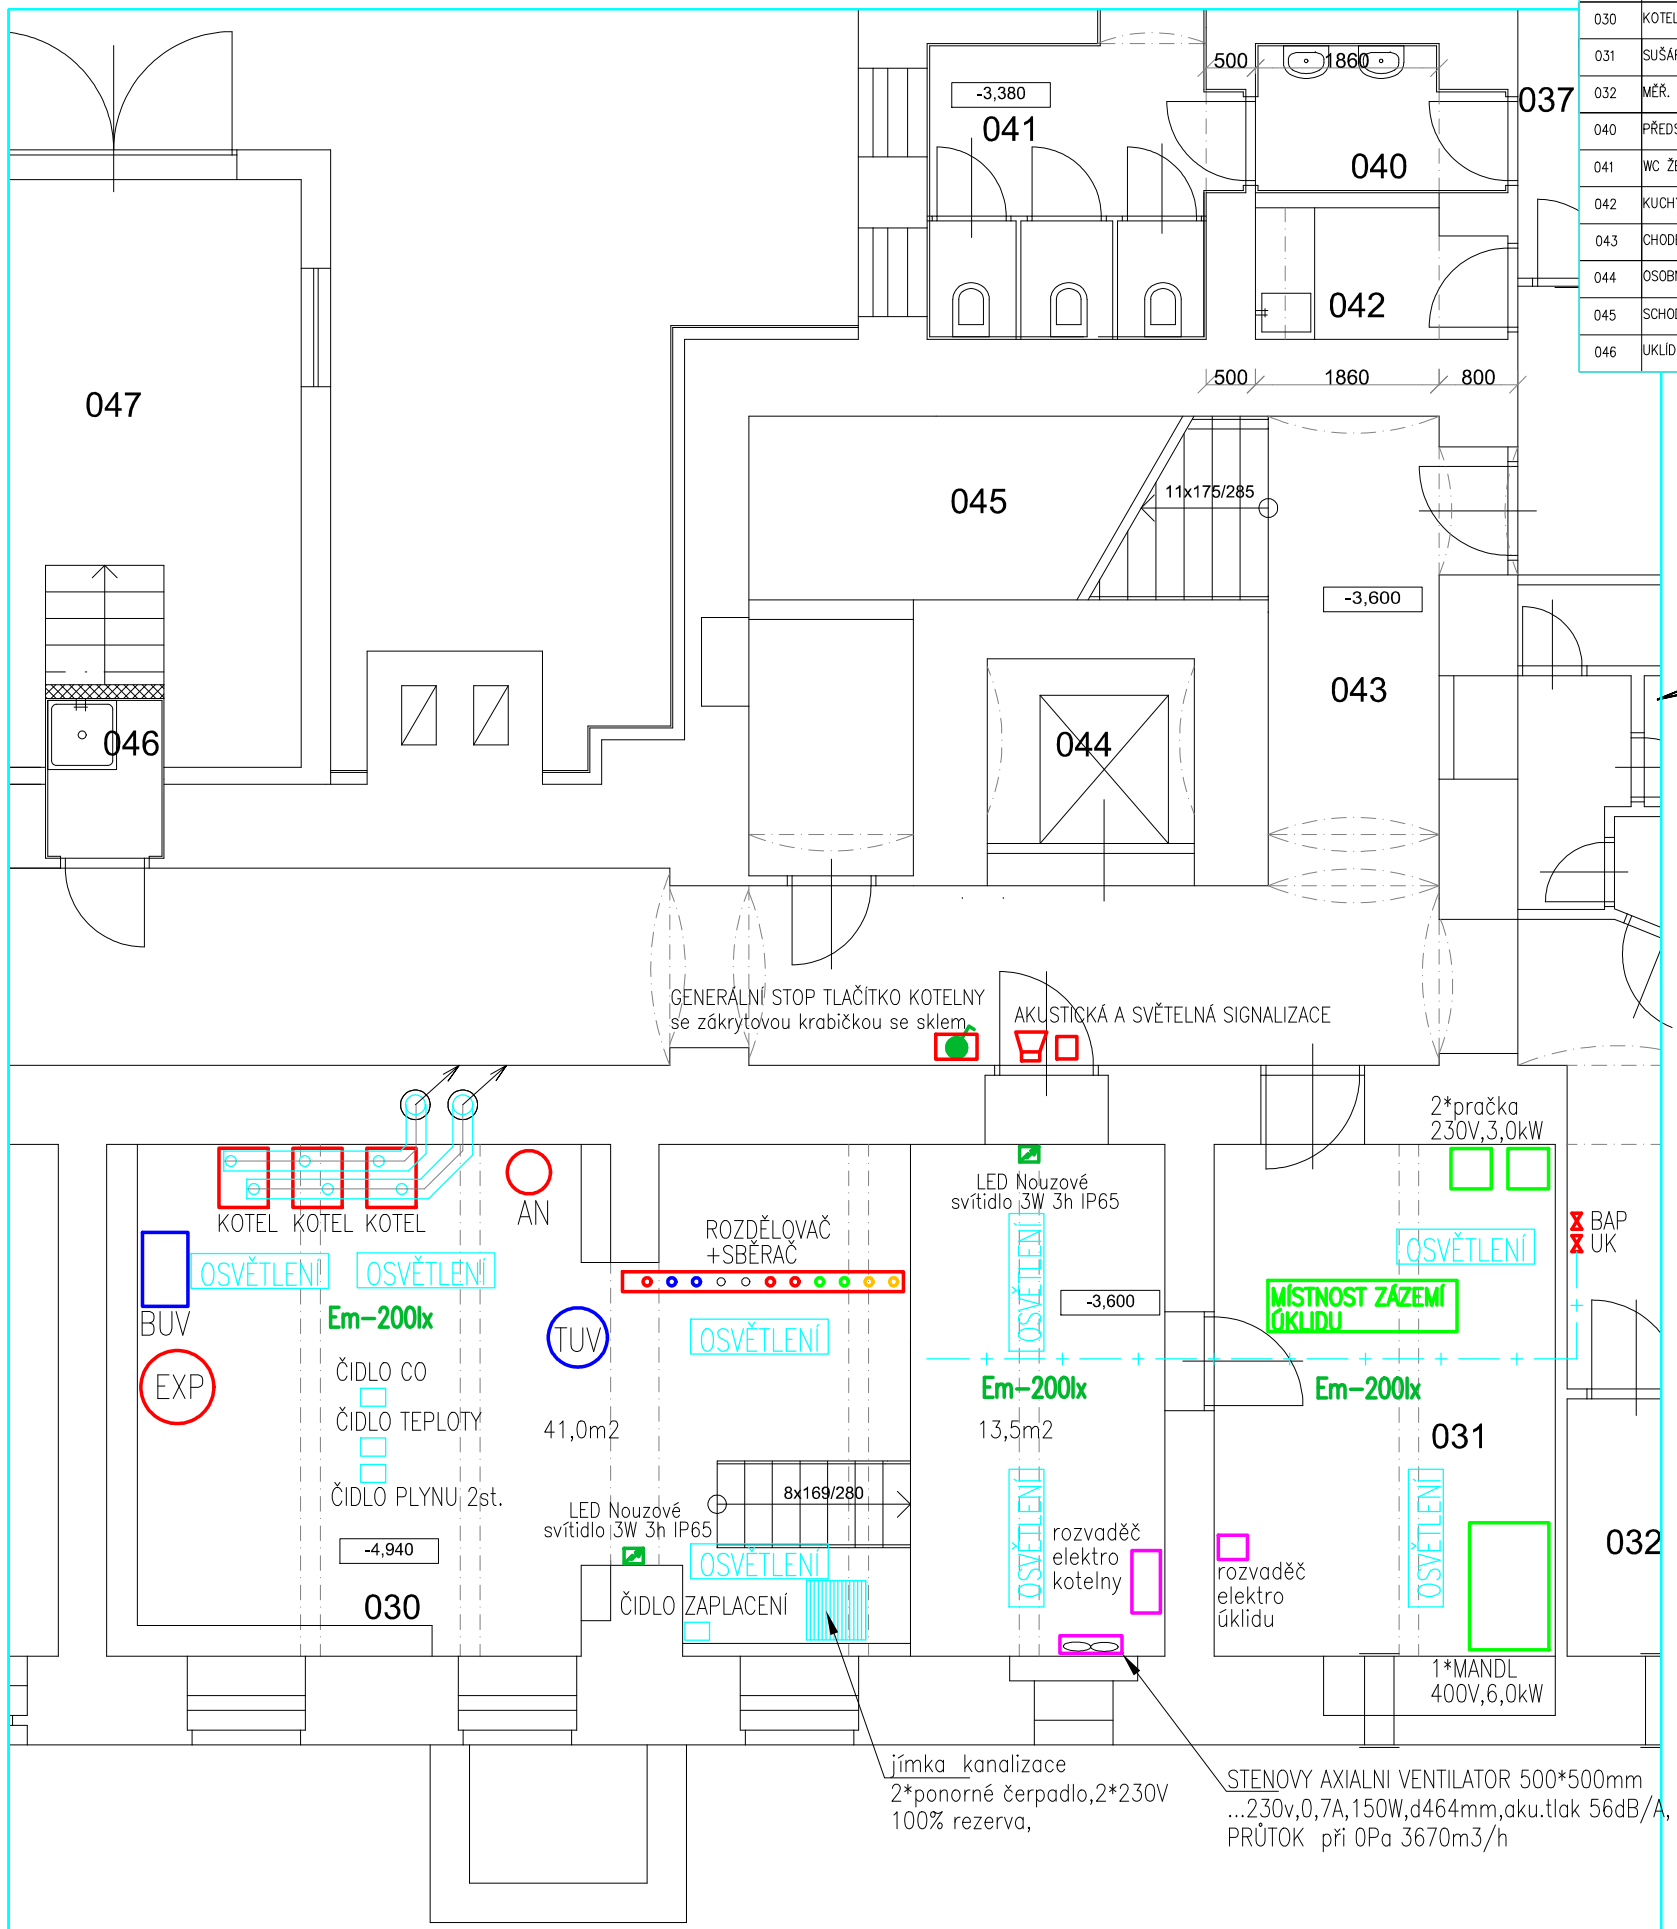

LEGENDA ELEKTROINSTALACE

Kabelové rozvody budou uloženy ve vkládacích lištách LHD

LED Nouzové svítidlo 3W 3h IP65

OSVĚTLENÍ Led zářivkové průmyslové svítidlo 60W (náhrada dvojzářivky 2x58W),IP65-bude zavěšeno na závěsech+3,0m

POZN.: V místnosti provedeno ochranné místní pospojování dle ČSN 33 2000-4-41 ed.2 a ČSN 33 2000-5-54 ed.3.

ROZVODNÁ SOUSTAVA : 3NPE~50Hz,400V/TN-C-S

OCHRANA PŘED ÚRAZEM EL.PROUDEM DLE ČSN 33 2000-4-41 ed.2

AUTOMATICKÝM ODPOJENÍM OD ZDROJE

+ DOPLŇKOVÁ OCHRANA PROUDOVÝM CHRÁNIČEM

+ OCHRANNÝM DOPLŇUJÍCÍM POSPOJOVÁNÍM

KOORDINOVAT s části DOKUMENTACE-ELEKTRO+MaR

ZODPOVĚDNÝ PROJEKTANT:	ING. HENDRYCH JIŘÍ	ING. HENDRYCH JIŘÍ MÁNESOVA č.23,OPAVA PRAC:BÍLOVECKÁ 167,OPAVA6 IČO: 11 54 40 58 mobil: 606 262 761 j.hendrych@volny.cz
VYPRACOVAL:	ING. HENDRYCH JIŘÍ	
INVESTOR:	SLEZSKÁ UNIVERZITA v OPAVĚ,NA RYBNÍČKU 626/1, Opava IČO:47813059, DIČ: CZ 47813059	
MÍSTO:	k.ú.Opava Předměstí,par.č.2492/1,Bezručovo náměstí 1150/13,Opava	
AKCE	Modernizace kotelny v budově Bezručovo náměstí 1150/13,Opava	DATUM: 02/2024 STUPEŇ: DPS MĚŘÍTKO: M 1:75 FORMÁT: A3/420*297
OBJEKT:	SO 01 .budova univerzity D 1.4 TECHNIKA PROSTŘEDÍ STAVEB D 1.4 4 SILNOPROUDÁ ELEKTROTECHNIKA	ZAK. Č.:
OBSAH:	PŮDORYS 1.PP-KOTELNY(m.č.030+031) ROZMÍSTĚNÍ HLAVNÍCH PRVKŮ	SADA Č.: VÝKRES Č. V8