
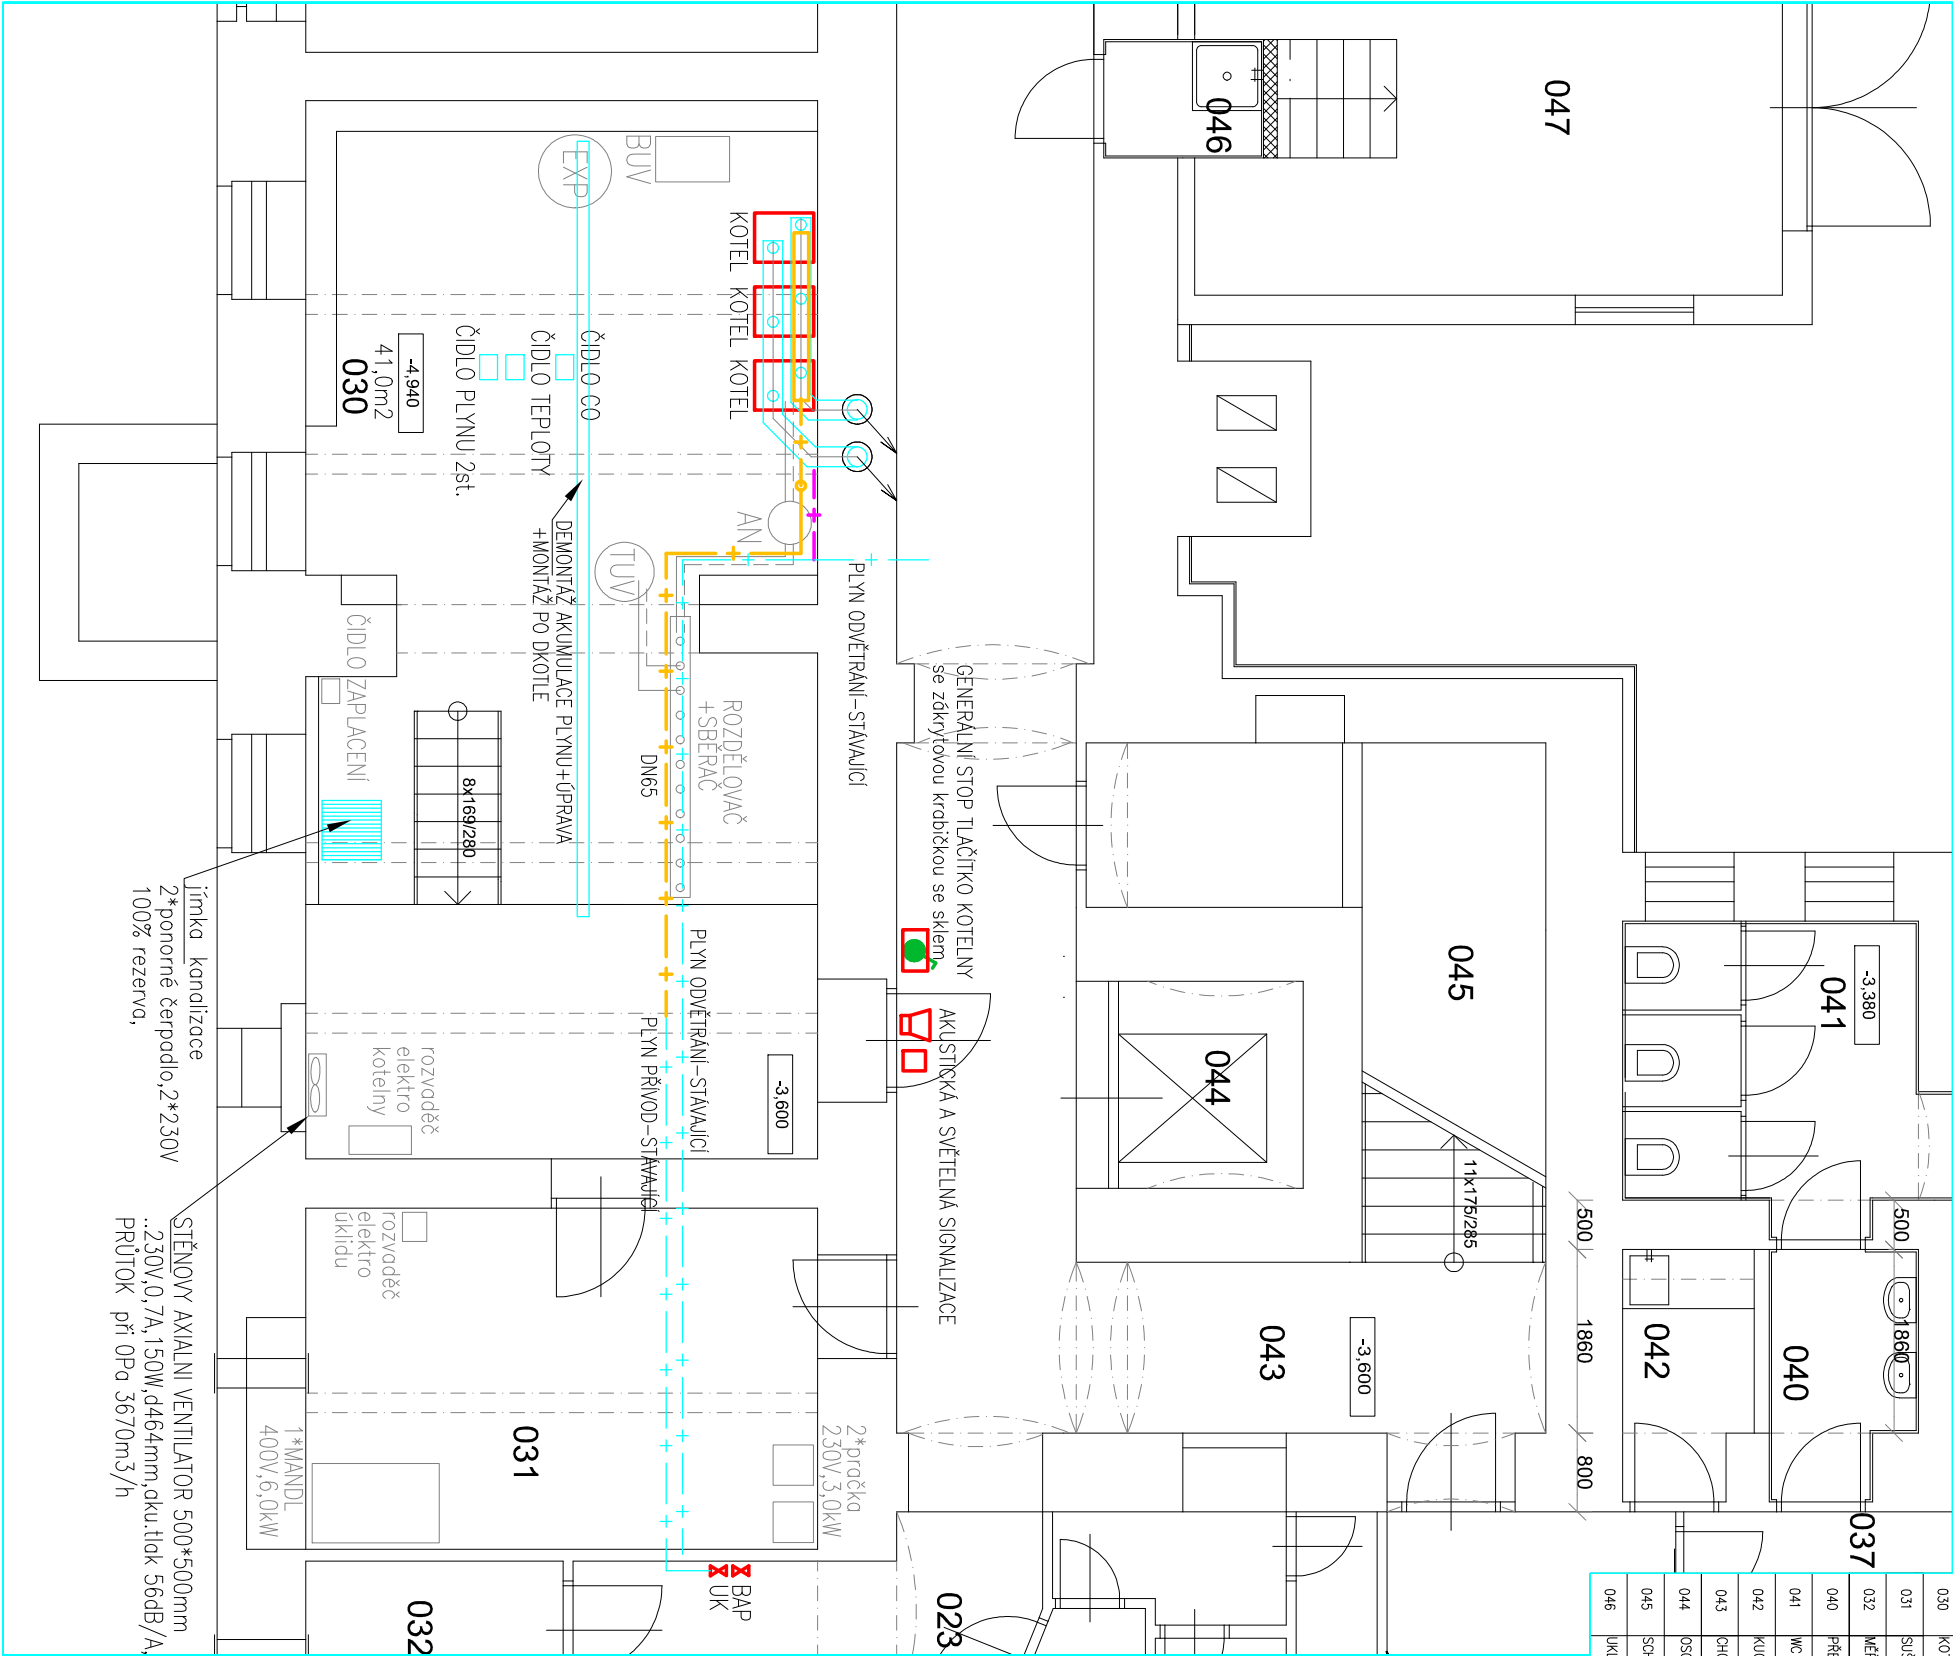


Č.M	POPIS	PLOCHA SV.	VÝŠKA	PODLAŽIA
030	KOTELNA	54,32	3270-4600	KERAMICKÁ DL.
031	SUŠIŠARNÁ PRÁDULA	17,96	3270	BETON
032	MEŘ. A REG. KOM.	3,91	3270	TERAČO
040	PŘEDSÍŇ WC ŽENY	3,55	3180	KERAMICKÁ DL.
041	WC ŽENY	9,51	3180	KERAMICKÁ DL.
042	KUCHYNKA	3,22	3180	KERAMICKÁ DL.
043	CHODBA	10,12	3200	KERAMICKÁ DL.
044	OSOBNÍ VÝTAH	4,83		PVC
045	SCHODIŠTĚ	14,47		KERAMICKÁ DL.
046	UKLIDOVÁ KOMORA	1,94		KERAMICKÁ DL.

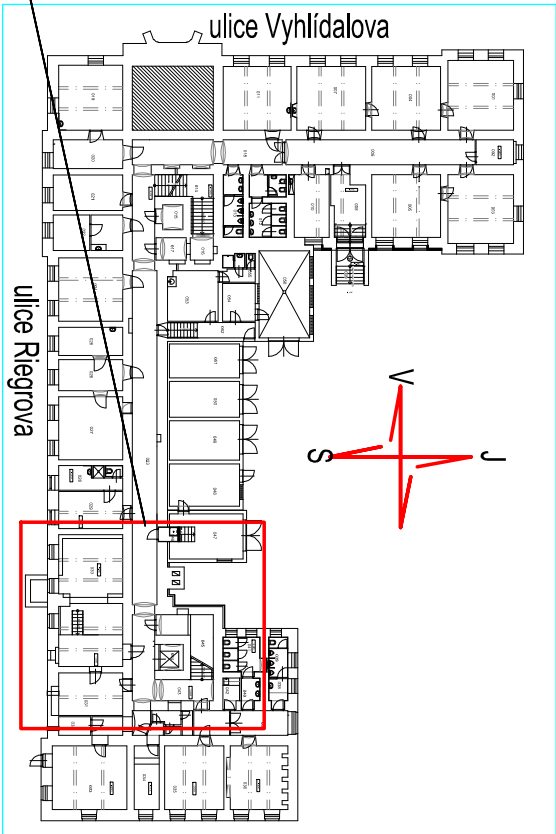

LEGENDA

- KOTEL**
- BAP
 - UK
 - PLYNOINSTALACE – ODVĚTRÁNÍ – OCELOVÉ POTRUBÍ SPOJE SVAREM – POD STROPEM
 - STÁVAJÍCÍ INSTALOVANÝ HAVARIJNÍ UZÁVĚR PLYNU KOTELNÝ BAP – místnost č.023
 - STÁVAJÍCÍ INSTALOVANÝ HLAVNÍ UZÁVĚR KOTELNÝ – místnost č.023
 - PLYNOINSTALACE – ODVĚTRÁNÍ – OCELOVÉ POTRUBÍ SPOJE SVAREM, JEDENO VE STÁVAJÍCÍ TRASE
 - PLYNOINSTALACE – ODVĚTRÁNÍ – OCELOVÉ POTRUBÍ SPOJE SVAREM – DN20, PO ZDVU, napoj na stávající
 - PLYNOINSTALACE – NOVÁ OCELOVÉ POTRUBÍ SPOJE SVAREM – DN65, PO ZDVU,
 - AKUMULACE DN200/1,7m – POD KOTLY 0,2m NAD PODLAHOU, SOUČÁSTÍ TLAKOMĚR+VK,
 - 3*DN25 – DOPLOJENÍ KOTLŮ
 - ČIDLO PLYNU – ..2 STUPŇOVÉ(M.č.0,30)

kotelna III. kategorie dle čsn 07 0730

ZODPOVĚDNÝ PROJEKTANT:	ING. HENDRYCH JIŘÍ	ING. HENDRYCH JIŘÍ
VYPRACOVAL:	ING. HENDRYCH JIŘÍ	ING. HENDRYCH JIŘÍ
INVESTOR:	SLEZSKÁ UNIVERZITA v OPAVĚ, NA RYBNÍČKU 626/1, Opava	MÁNEŠOVA č.23, OPAVA PRAC.BILOVECKÁ 167,OPAVA6 IČO: 11 54 40 58 mobil: 606 262 761 j.hendrych@volny.cz
MÍSTO:	k.ú.Opava Předměstí,par.č.2492/1,Bezručovo náměstí 1150/13,Opava	
AKCE	DATUM:	02/2024
OBJEKT:SO 01	STUPEŇ:	DPS
D 1.4	MĚŘÍTKO:	M 1:75
D 1.4 2	FORMÁT:	A3/420*297
OBJEKT:SO 01	ZAK. Č.:	
D 1.4		
D 1.4 2		
OBSAH: PŮDORYS 1.PP – KOTELNÝ(M.č.030+031)	SADA Č.:	VÝKRES Č.
PLYNOINSTALACE		V5