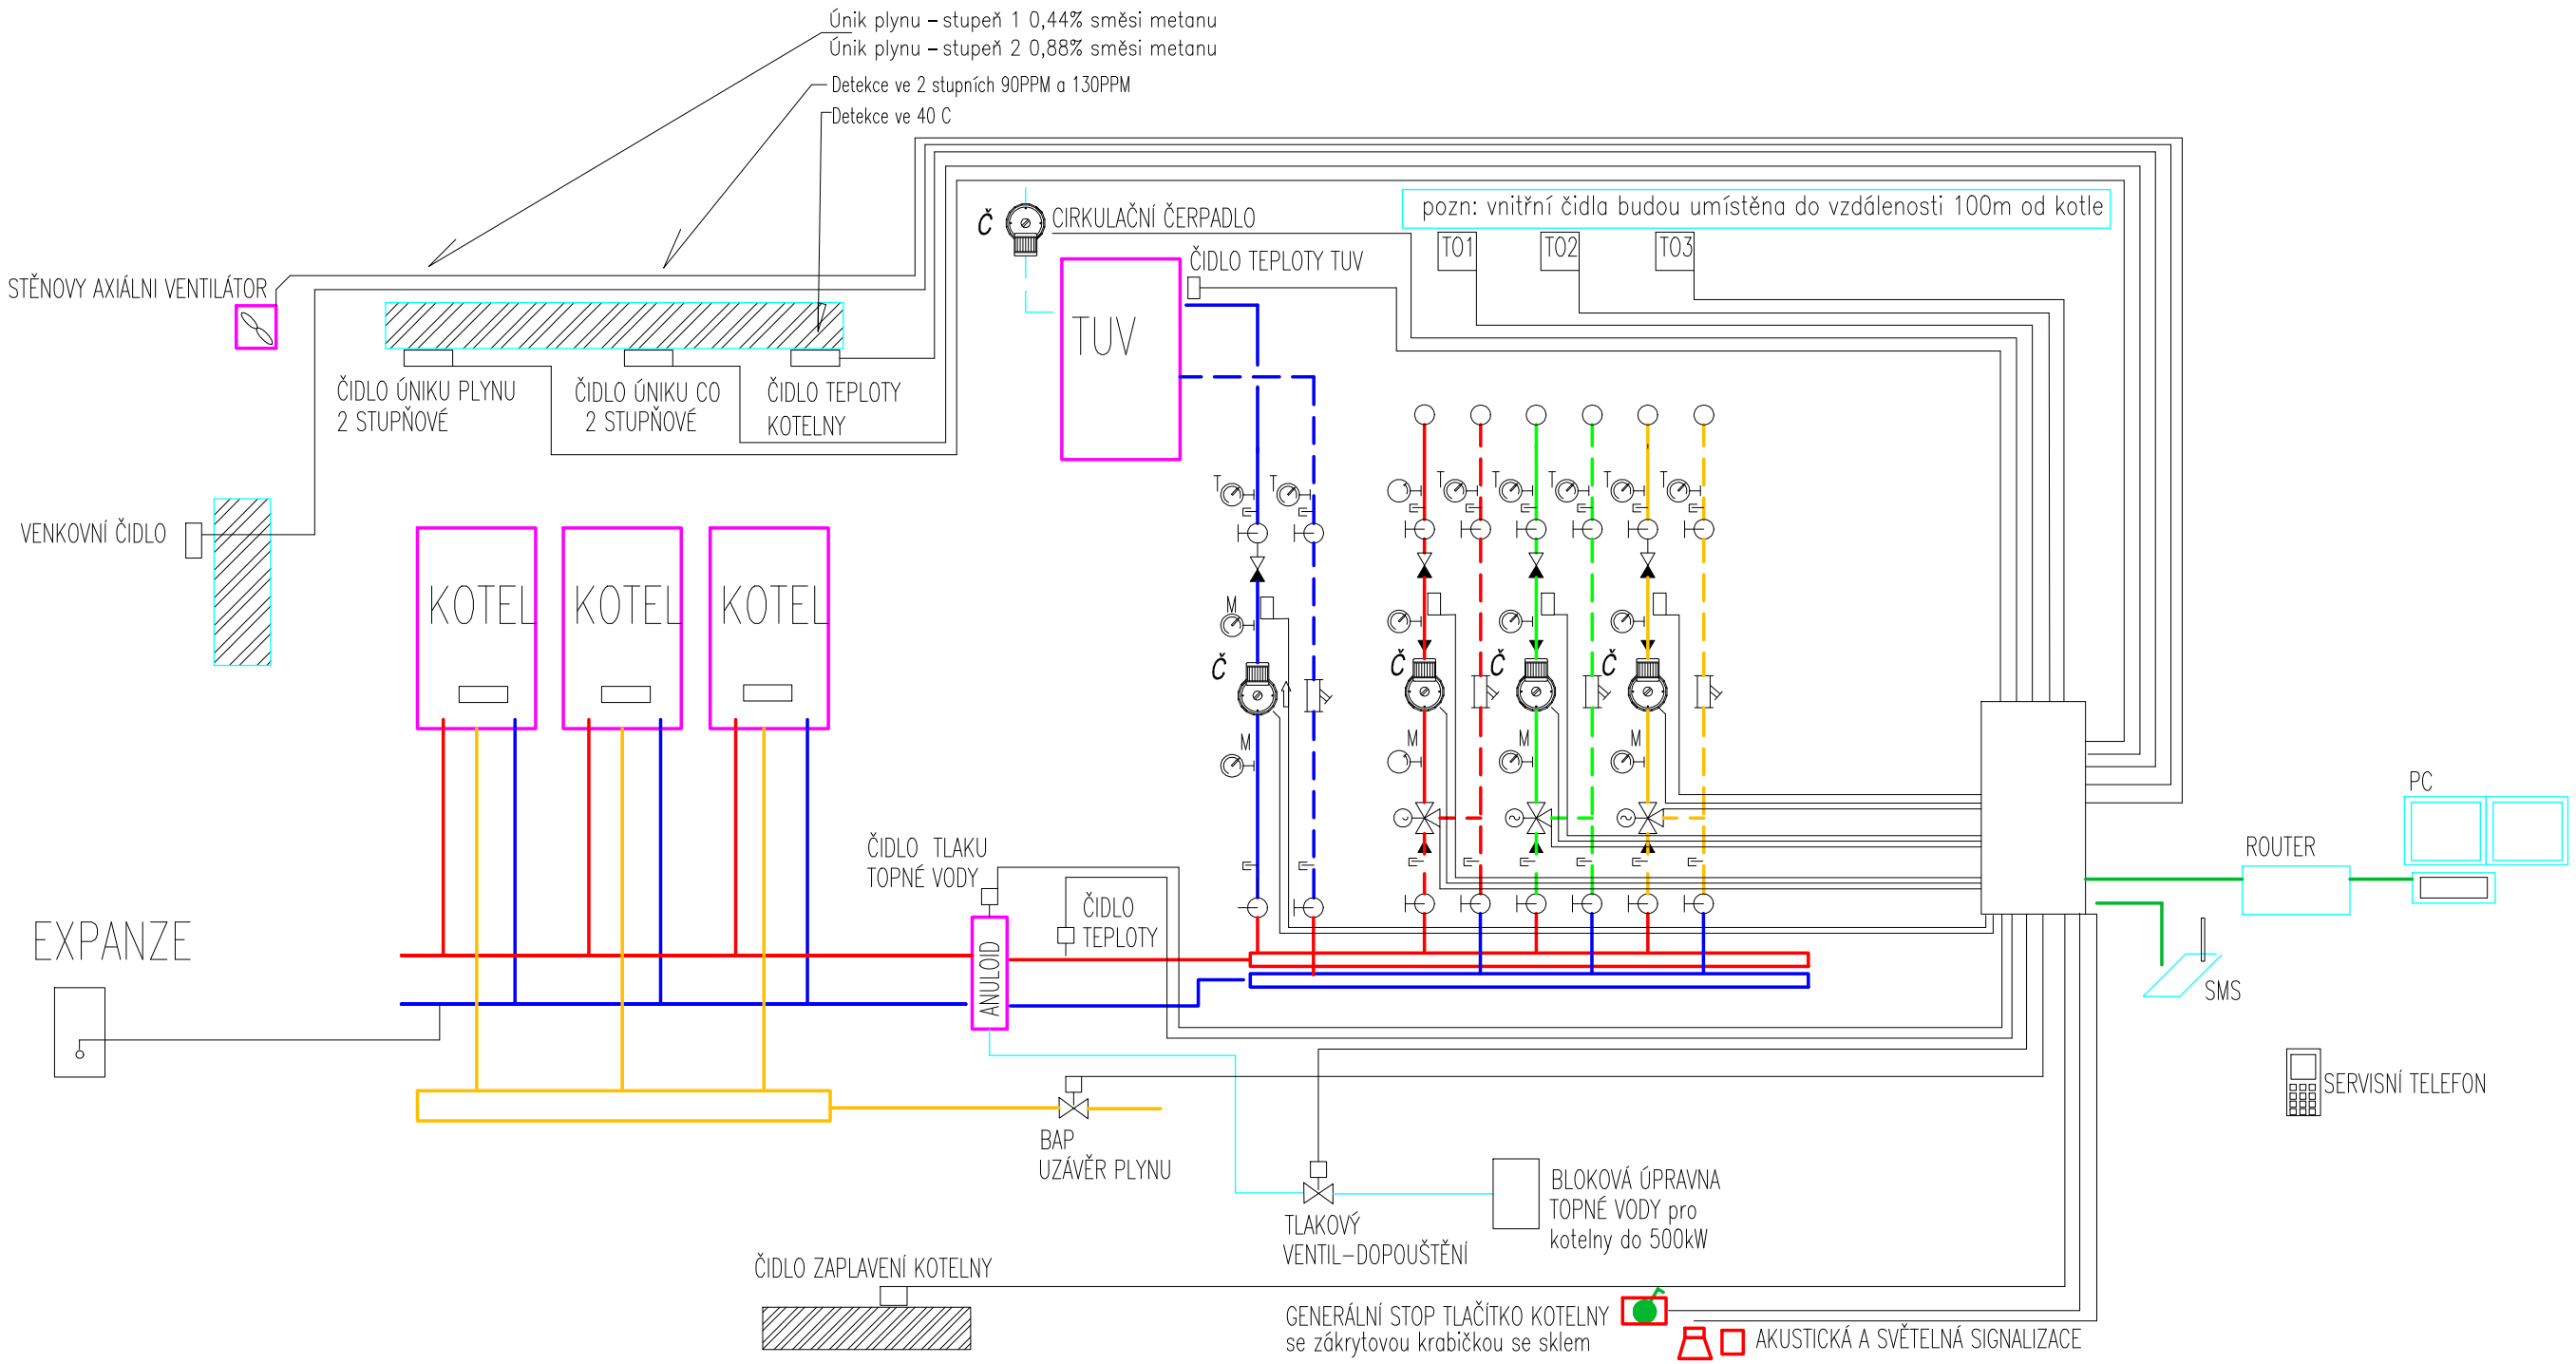

ČIDLO ÚNIKU PLYNU (2st.)...1st. světelná+zvuk. signalizace+sepnutí ventilátoru,2st. světelná akustická signalizace+sepnutí BAP
ČIDLO ÚNIKU CO . (2st.)...1st. světelná+zvuk. signalizace+sepnutí ventilátoru,2st. světelná akustická signalizace,sepnutí ventilátoru+vypnutí kotelny
ČIDLO ZÁPLAVOVÉ ...světelná +zvuková signalizace
ČIDLO TEPLOTY . (40c)...světelná+zvuk. signalizace+sepnutí ventilátoru.po 10 minutách + zvuková signalizace, vypnutí kotelny

KOORDINOVAT s části DOKUMENTACE–ELEKTRO+MaR

ZODPOVĚDNÝ PROJEKTANT:	ING. HENDRYCH JIŘÍ	ING. HENDRYCH JIŘÍ MÁNESOVA č.23,OPAVA PRAC:BÍLOVECKÁ 167,OPAVA6 IČO: 11 54 40 58 mobil: 606 262 761 j.hendrych@volny.cz
VYPRACOVAL:	ING. HENDRYCH JIŘÍ	
INVESTOR:	SLEZSKÁ UNIVERZITA v OPAVĚ,NA RYBNÍČKU 626/1, Opava IČO:47813059, DIČ: CZ 47813059	
MÍSTO:	k.ú.Opava Předměstí,par.č.2492/1,Bezručovo náměstí 1150/13,Opava	
AKCE: Modernizace kotelny v budově Bezručovo náměstí 1150/13,Opava	DATUM:	02/2024
	STUPEŇ:	DPS
	MĚŘÍTKO:	M 1:75
	FORMÁT:	A3/420*297
OBJEKT: SO 01 .budova univerzity D 1.4 TECHNIKA PROSTŘEDÍ STAVEB D 1.4 5 MaR	ZAK. Č.:	
OBSAH: SCHÉMA REGULACE	SADA Č.:	VÝKRES Č. V10