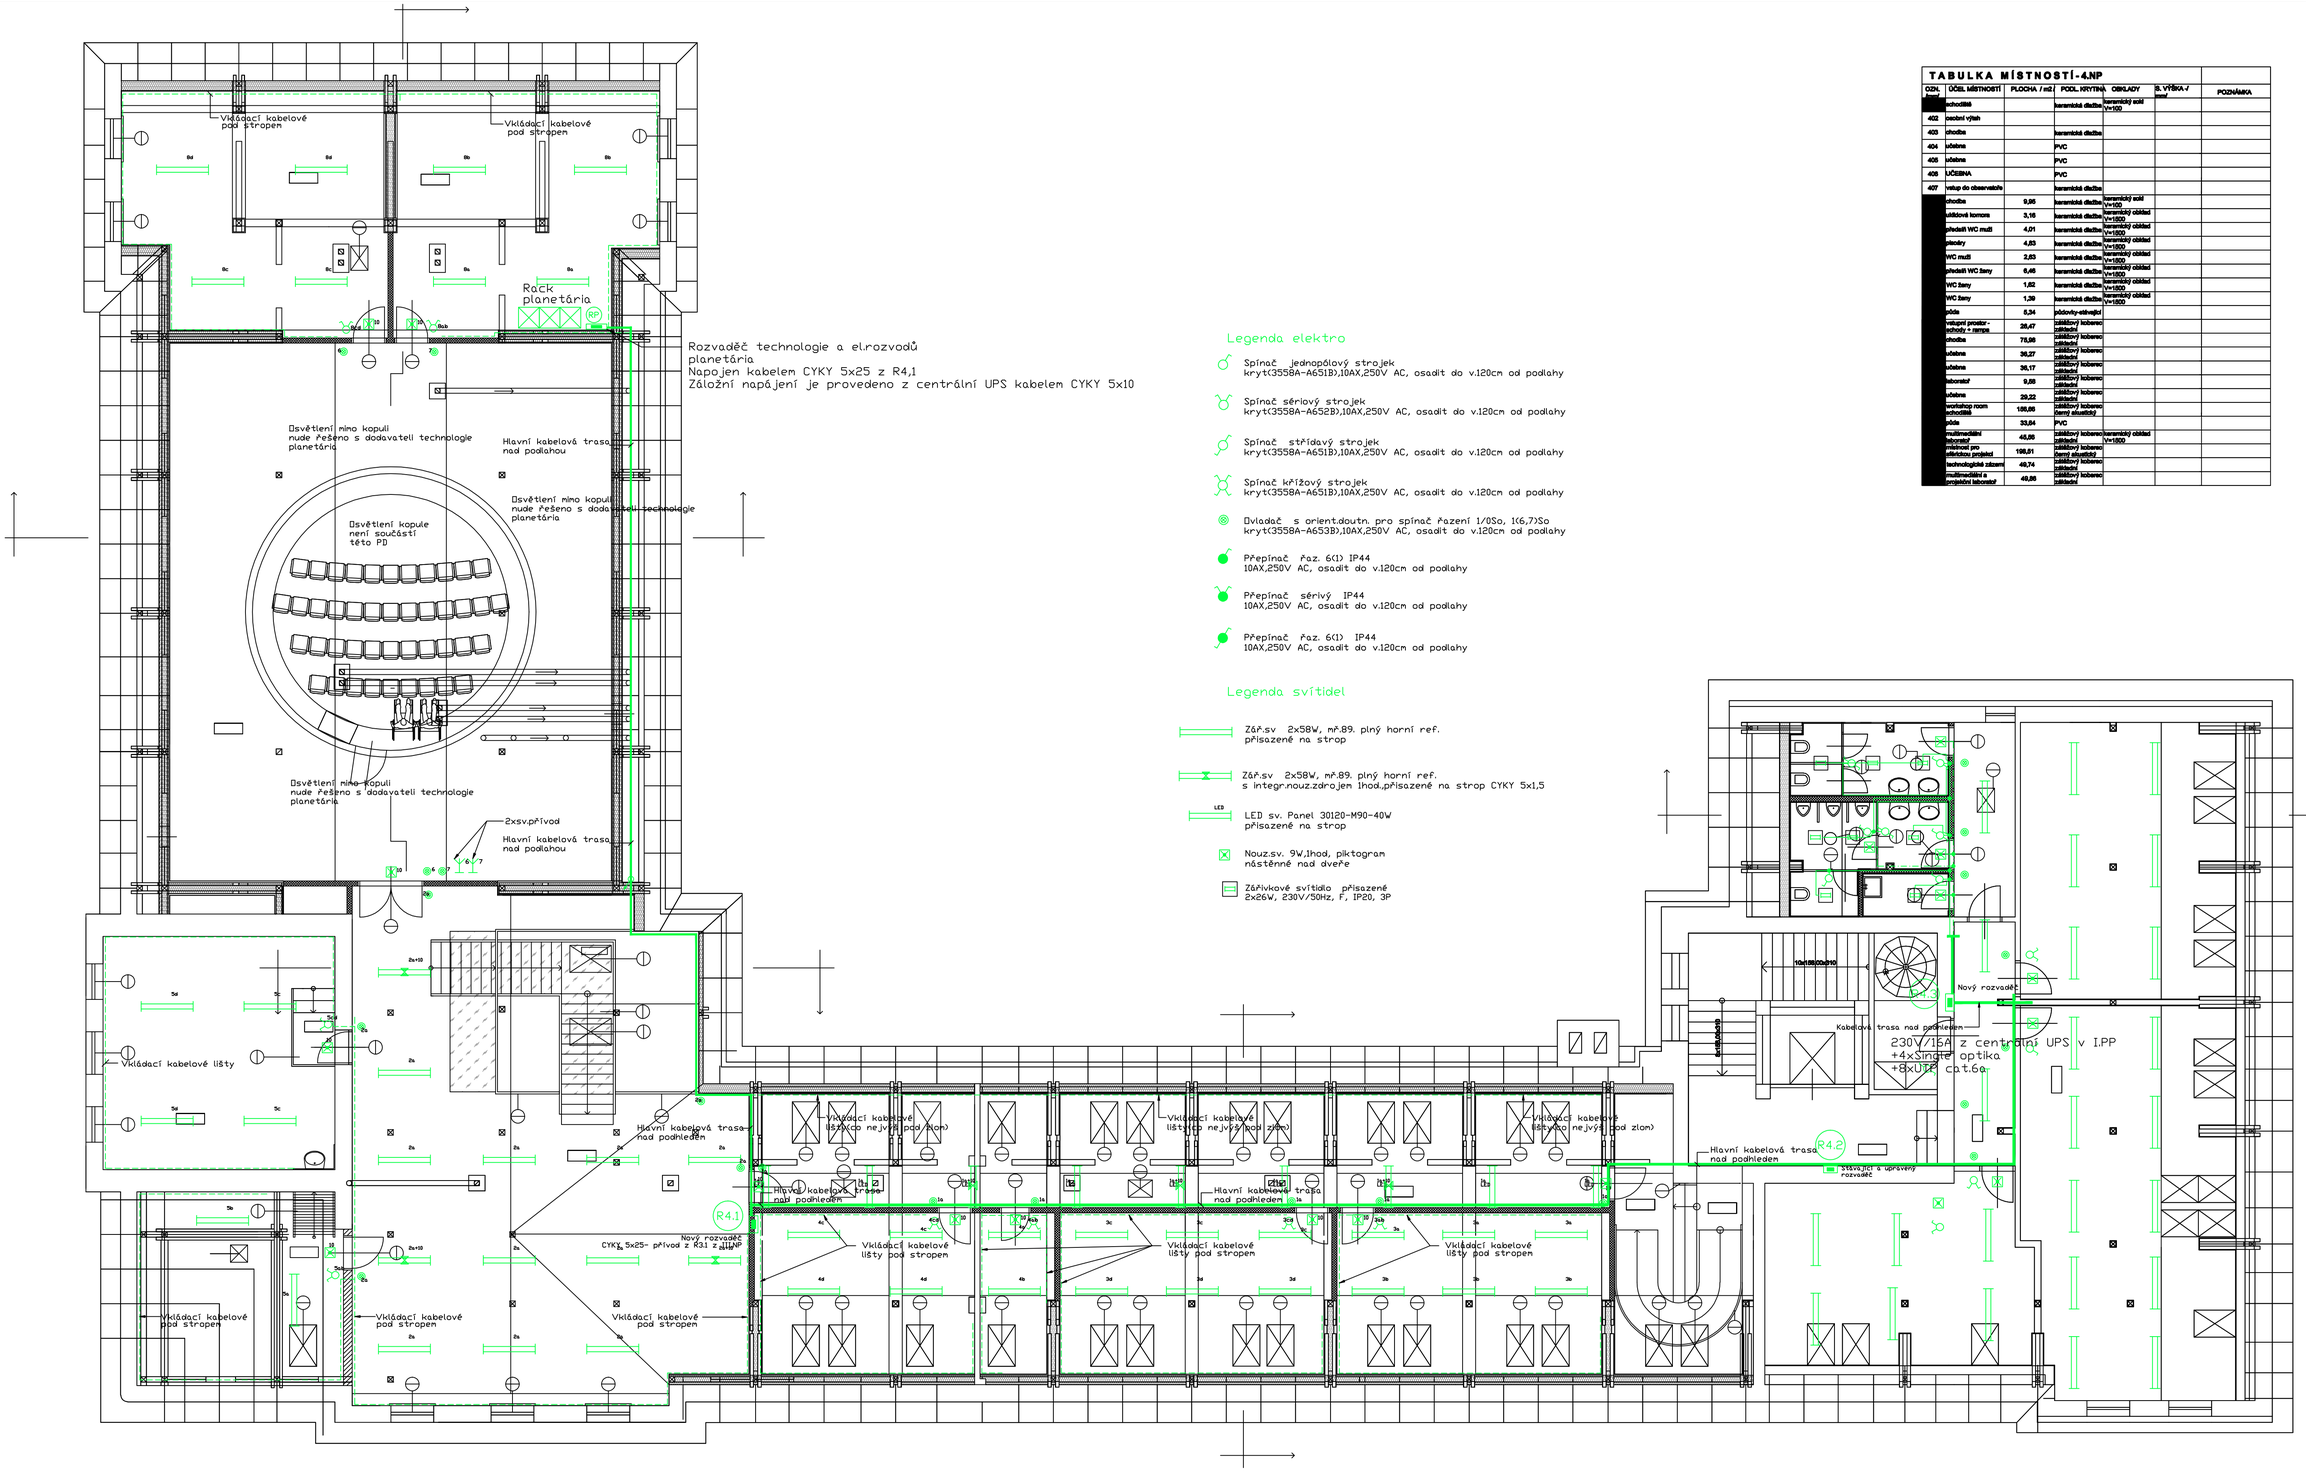

Legenda elektro

- Spínač jednopólový strojek kryt(3558A-A651B),10AX,250V AC, osadit do v.120cm od podlahy
- Spínač sériový strojek kryt(3558A-A652B),10AX,250V AC, osadit do v.120cm od podlahy
- Spínač střídavý strojek kryt(3558A-A651B),10AX,250V AC, osadit do v.120cm od podlahy
- Spínač křížový strojek kryt(3558A-A651B),10AX,250V AC, osadit do v.120cm od podlahy
- Dvladač s orient.doutn. pro spínač řazení 1/0So, 1(6,7)So kryt(3558A-A653B),10AX,250V AC, osadit do v.120cm od podlahy
- Přepínač řaz. 6(1) IP44 10AX,250V AC, osadit do v.120cm od podlahy
- Přepínač sérivý IP44 10AX,250V AC, osadit do v.120cm od podlahy
- Přepínač řaz. 6(1) IP44 10AX,250V AC, osadit do v.120cm od podlahy

Legenda svítidel

- Zář.sv 2x58W, mř.89. plný horní ref. přisazené na strop
- Zář.sv 2x58W, mř.89. plný horní ref. s integr.nouz.zdrojem 1hod.přisazené na strop CYKY 5x1,5
- LED sv. Panel 30120-M90-40W přisazené na strop
- Nouz.sv. 9W,1hod, piktogram nástěnné nad dveře
- Zářivkové svítidlo přisazené 2x26W, 230V/50Hz, F, IP20, 3P

TABULKA MÍSTNOSTÍ-4.NP

OZN.	ÚČEL MÍSTNOSTÍ	PLOCHA / m2 /	PODL. KRYTINA	OBKLADY	IS. VÝŠKA v mm	POZNÁMKA
	schodiště		keramická dlaždice	keramický sokl V=100		
402	osobní výtah					
403	chodba		keramická dlaždice			
404	učebna		PVC			
405	učebna		PVC			
406	UČEBNA		PVC			
407	vstup do observatoře		keramická dlaždice			
	chodba	9,95	keramická dlaždice	keramický sokl V=100		
	sklářová komora	3,16	keramická dlaždice	keramický obklad V=1800		
	předsíň WC muži	4,01	keramická dlaždice	keramický obklad V=1800		
	pisoáry	4,83	keramická dlaždice	keramický obklad V=1800		
	WC muži	2,83	keramická dlaždice	keramický obklad V=1800		
	předsíň WC ženy	6,46	keramická dlaždice	keramický obklad V=1800		
	WC ženy	1,82	keramická dlaždice	keramický obklad V=1800		
	WC ženy	1,39	keramická dlaždice	keramický obklad V=1800		
	půda	5,34	půdovky-stávající			
	volupní prostor - schody + rampa	28,47	zátěžový koberec zátěžový			
	chodba	75,98	zátěžový koberec zátěžový			
	učebna	36,27	zátěžový koberec zátěžový			
	učebna	36,17	zátěžový koberec zátěžový			
	laboratoř	9,88	zátěžový koberec zátěžový			
	učebna	29,22	zátěžový koberec zátěžový			
	workshop room technická	188,86	zátěžový koberec čtverc.dlaždice			
	půda	33,84	PVC			
	multimediální laboratoř	46,86	zátěžový koberec zátěžový	keramický obklad V=1800		
	místnost pro střežbu projekt	198,01	zátěžový koberec čtverc.dlaždice			
	technologická zázem	49,74	zátěžový koberec zátěžový			
	multimediální a projekční laboratoř	49,86	zátěžový koberec zátěžový			

Rozvodná soustava : 3PEN AC 50Hz 230/400V/TN-C
Ochrana před úrazem elektrickým proudem bude zajištěna v souladu s normou ČSN 33 2000-4-41, ed.2 ochrannými opatřeními stanovenými v oddíle "411-Ochranné opatření:automatické odpojení od zdroje" a souvisejícími normami podle odkazů v uvedené normě.

Ochrana před přímým dotykem živých částí je zajištěna:
-základní ochranou dle odst.411.2 jedním z opatření popsaných v příloze A, případně B.

Ochrana před dotykem neživých částí při poruše je zajištěna:
ochranným uzemněním a ochranným pospojováním dle odst. 411.3.1
-automatickým odpojením v případě poruchy dle odst. 411.3.2
-doplňkovou ochranou dle odst. 411.3.3
-dodržením podmínek pro síť TN dle odst. 411.4

NAVRHL	Ing.Radan Grusman	Měř.	1:100
ZODP. PROJEKTANT	Ing.Radan Grusman	Ar.č.	621
KRESLIL	Ing.Radan Grusman	Ur.č.	1
DATUM	12/2017	St.	PD
OBSAH		Č. VÝKRESU	STR.
Modernizace stávající infrastruktury FPF Bezručovo nám. 13, Opava IV.NP-osvětlení		EL08	1

G - ATELIER
GAGARINOVA 13, 748 01 OPAVA
e-mail: gatelier@centrum.cz
IČO: 42861832, tel./fax:553623549