



PŮDORYS

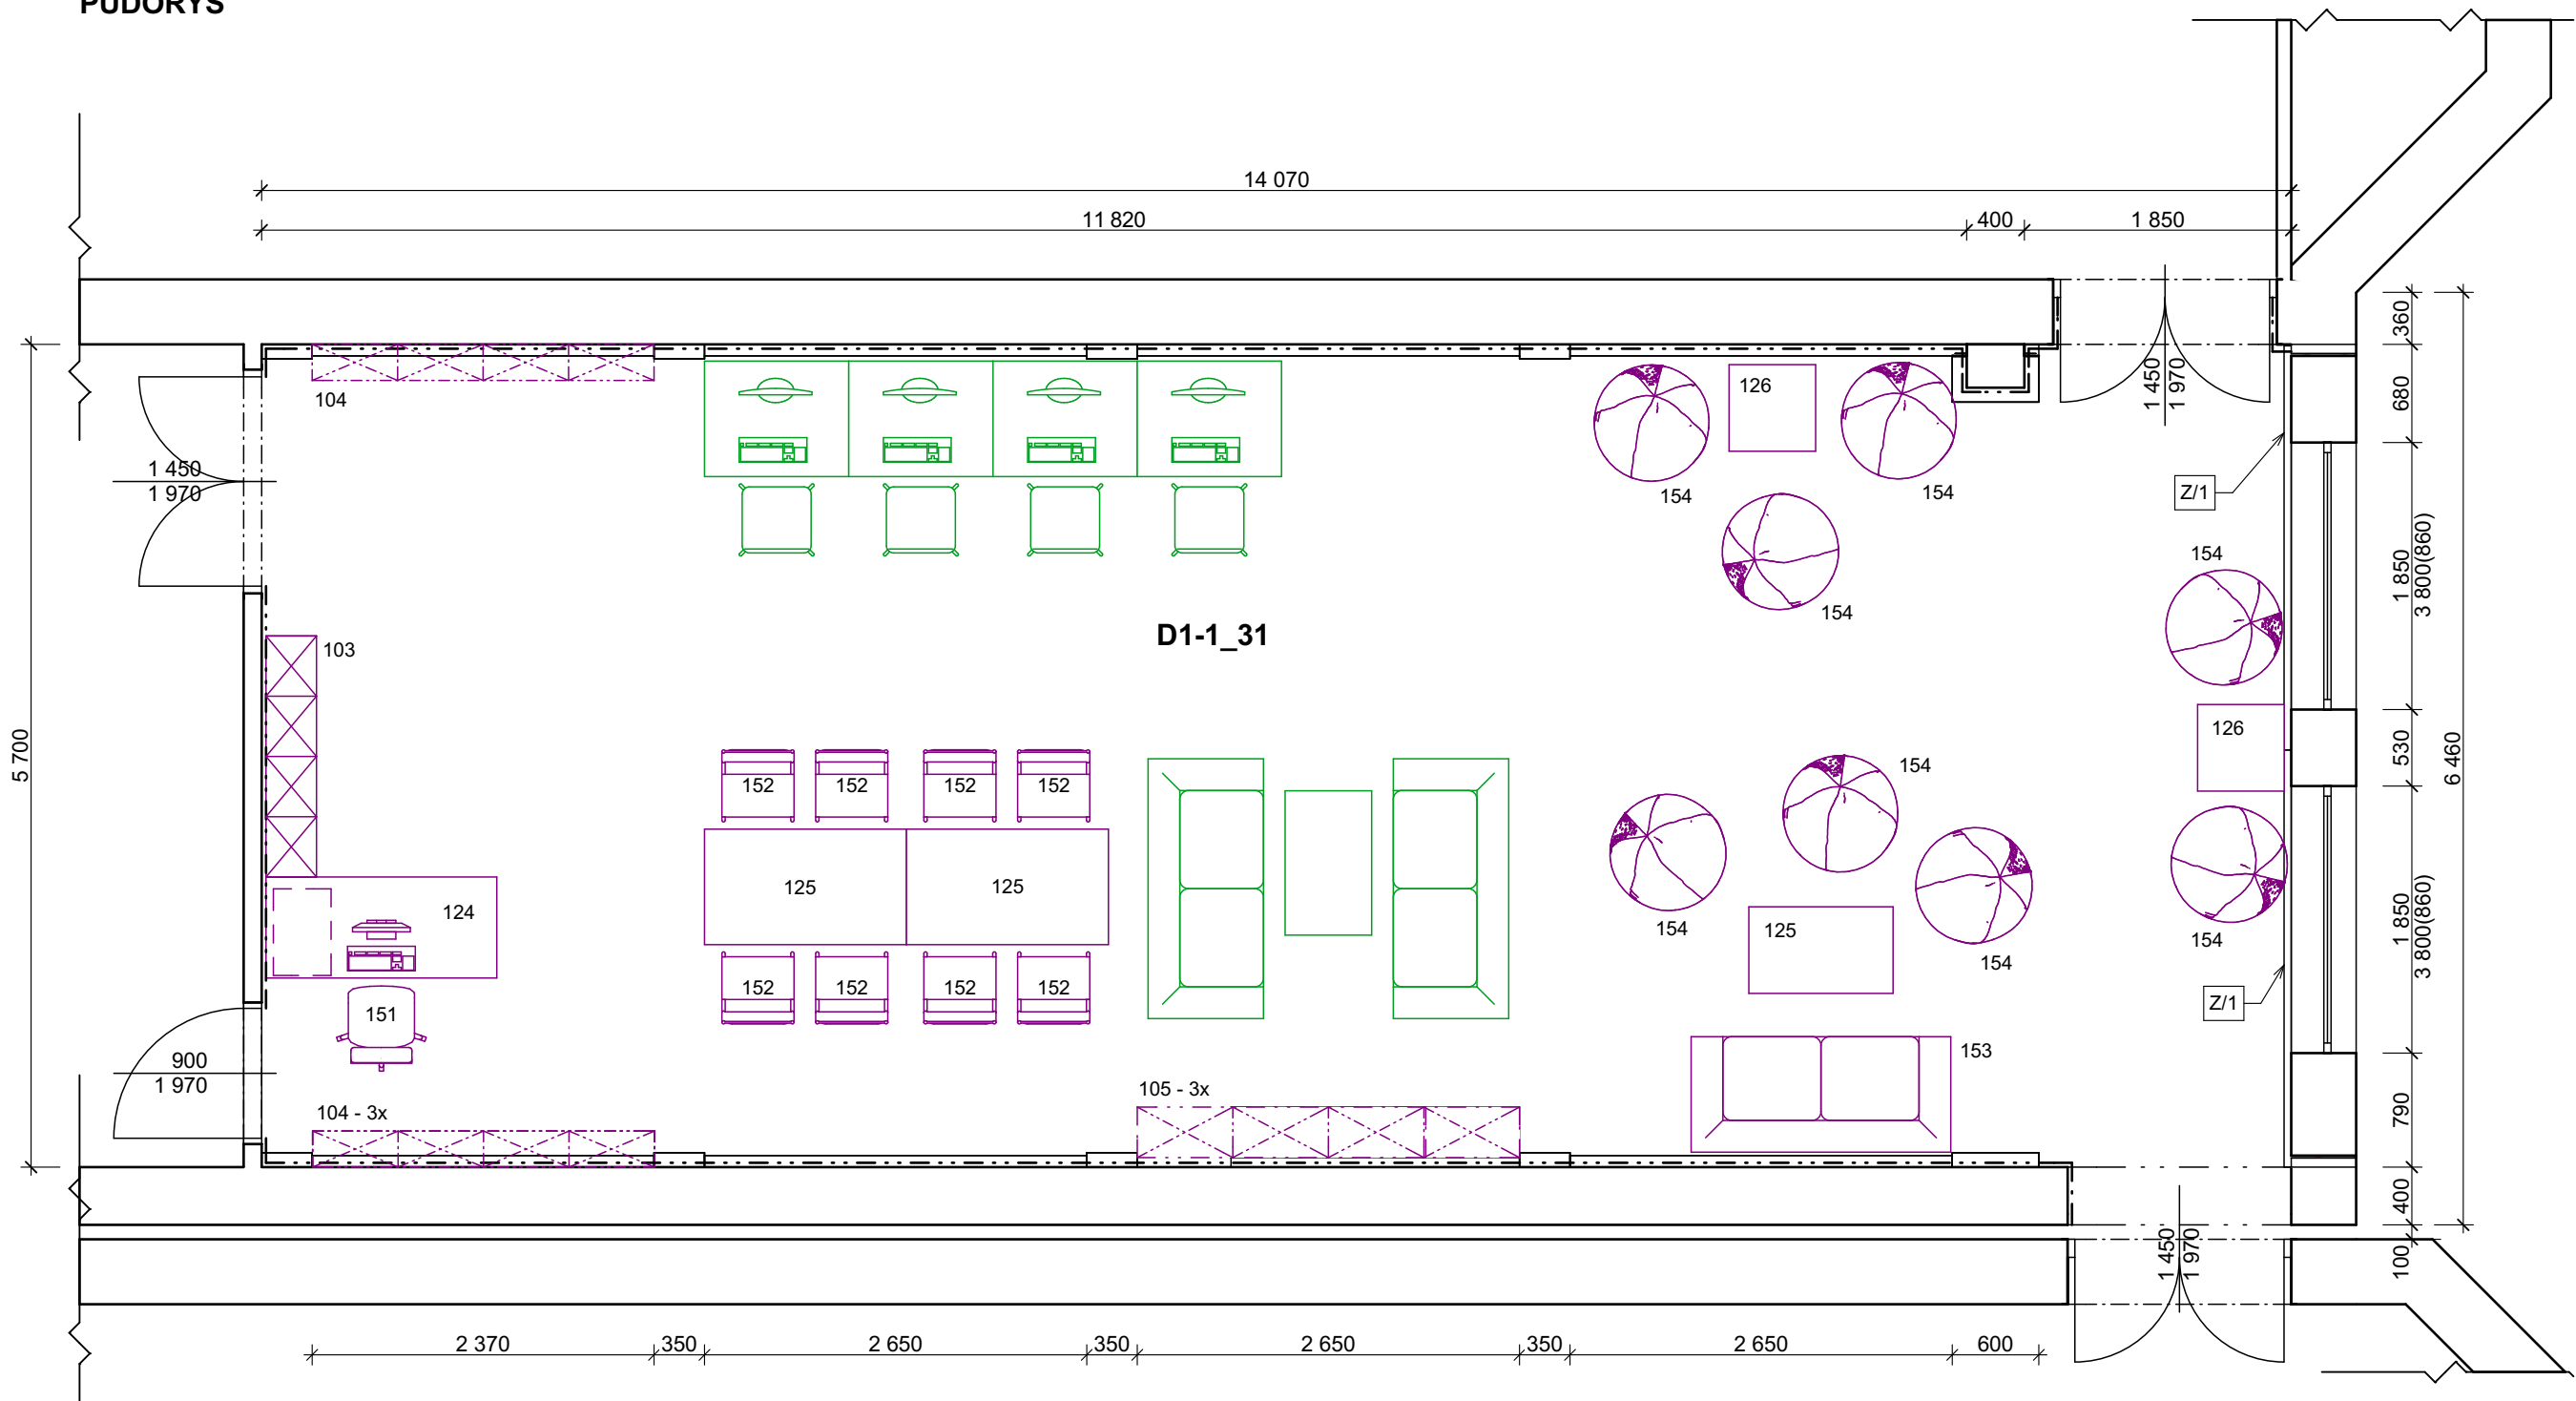

LEGENDA

- PŮVODNÍ NÁBYTEK
- NOVÝ NÁBYTEK

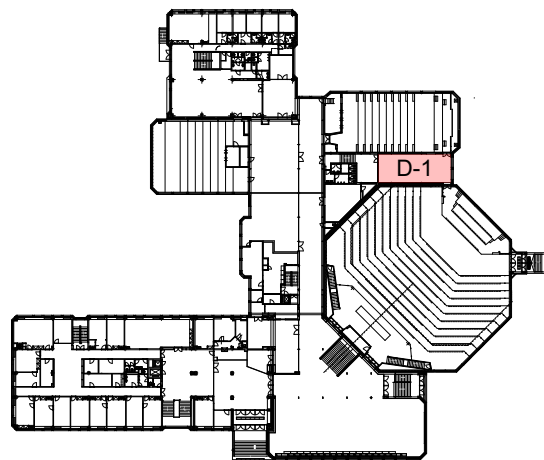

INTERIÉR			Projektant stavby:		
			DaF projekt	DaF – PROJEKTS.r.o. Hornopolská 131/12 702 00 Ostrava – –Moravská Ostrava tel:596 618 676 t-f:596 612 675 dvorsky@daf-projekt.cz lancova@daf-projekt.cz	
Nositel úkolu	Projektant. profese	Vypracoval			
ING. DVORSKÝ VITĚZSLAV	ING. ARCH. JIŘÍ BOBEK	ING. ARCH. MARTIN ZÁVORKA			
Investor stavby:	Slezská univerzita v Opavě, Na Rybníčku 626/1, 74601 Opava				
Místo stavby:	ul. Na Vyhlídce 1079/1, 735 06, Karviná, k.ú. Karviná				
PROJEKTOVÁ DOKUMENTACE INTERIÉRŮ PRO OBJEKTY OPF V KARVINĚ  UNIVERZITNÍ NÁMĚSTÍ 3, KARVINÁ			Datum	DUBEN 2018	
			Č. zakázky	101/18	
			Měřítko	1:50	
			Č. výkresu	Paré č.	
Výkres:			D04–200		
STUDOVNA D–1					