

D03 - 1100 Katalog standardů

Projektová dokumentace interiérů pro objekt OPF v Karviné

SO 02 - Stavební objekt „D1“, SO 03 - Stavební objekt „D2“ a „C“

Investor:

Slezská univerzita v Opavě, Na Rybíněčce 626/1, 746 01 Opava

Místo stavby:

ulice Na Vyhliďce 1079/1, 735 06 Karviná, k.ú. Karviná


Datum:

duben 2018




Obsah	2
SO - 02 Stavební objekt „D1“ / Půdorys 1.NP	3
Místnosti D1-108 Profesní centrum - Bar	4
SO - 02 Stavební objekt „D1“ / Půdorys 1.PP	6
Místnost D1-S13 Zázemí profesního centra - Šatna catering	7
SO - 03 Stavební objekt „D2“ / Půdorys 1.NP	8
Místnost D2-103 Učebna / D2-104 Učebna / D2-105 PC učebna / D2-106 PC učebna	8
Místnost D2-114 Travel koutek / D2-116 Relax - Odpočinková místnost	12
SO - 03 Stavební objekt „C“ / Půdorys 2.NP	13
Místnost C-203a Multimediální studovna	14
Místnost C-203a Multimediální studovna	15
Rejstřík položek	16

PŮDORYS 1. NP
M 1:100

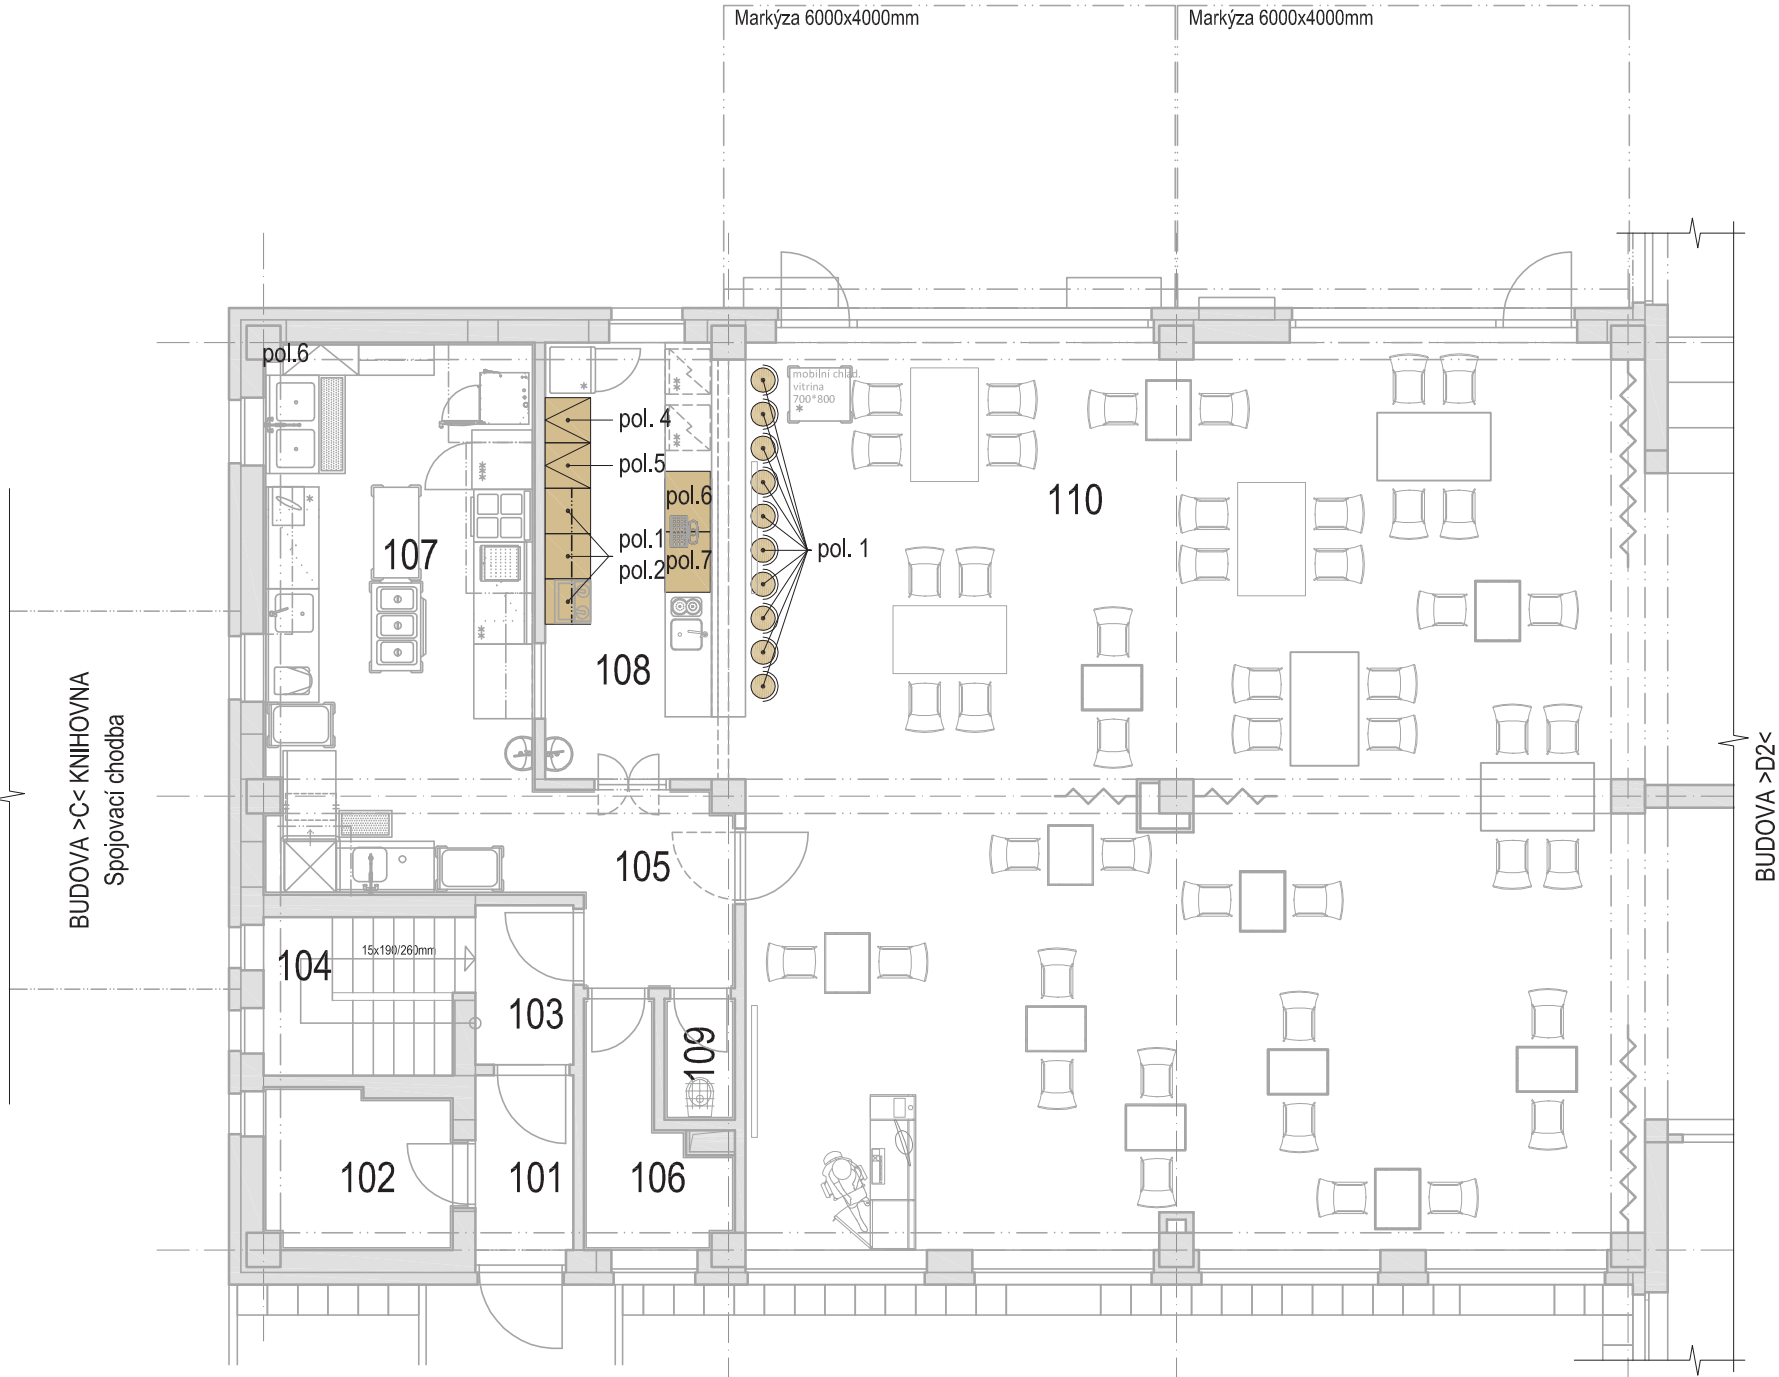

LEGENDA MÍSTNOSTÍ

Č. míst.	Název místnosti	Plocha m²
101	Zádvěří	3,35
102	Sklad kuchyňské vybavení	5,43
103	Chodba	2,73
104	Schodiště	5,86
105	Chodba	5,15
106	Zázemí prof. cen.	Sklad potravin 4,71
107		Kuchyňka 26,92
108		Bar 11,18
109		Úklidová komora 1,49
110	Profesní centrum (54 osob)	145,96
CELKEM		212,78

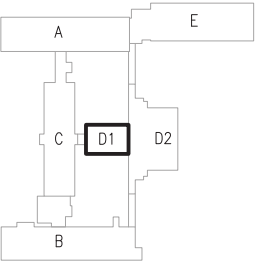

Pol. 1

Barová židle

Materiál / konstrukce / chromovaný kov
/ sedák / dřevěná překližka
/ dekor buk
/ korpus síly 10 mm

Rozměry / výška sedáku 500 - 760 mm,
/ šířka sedáku 390 mm
/ hloubka sedáku 360 mm
/ šířka 460 mm
/ hloubka 450 mm
/ výška 1070 mm
/ průměr základny 450 mm

Nosnost / 120 kg / 1 místo

Množství / místnost č. 108 - 10 ks
/ CELKAM - 10 ks



buk

Chrom



Pol. 2

Spodní skříňka

Spodní skříňka se třemi šuplíky. Spodní skříňka bude dodána s pracovní deskou.

Materiál / pracovní deska / HPL laminát tloušťky 40 mm
/ ABS hrany 2 mm
/ povrch bílý matný

/ korpus / LTD deska tloušťky 18 mm
/ ABS hrana 2 mm
/ barva bílá

/ čela zásuvek / LTD deska tloušťky 18 mm
/ ABS hrana 2 mm
/ barva lesklá šedá RAL 7045

/ nohy / kovové rektifikovatelné
/ pochromované

/ uchytky / pochromované
/ kování s tlumením dorazu


Rozměry / výška 830 mm
/ šířka 600 mm
/ hloubka 550 mm

Množství / místnost č. 108 - 3 ks
/ CELKEM - 3 ks



RAL 7045

Chrom

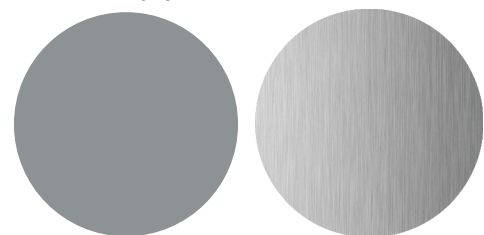

Pol. 3

Horní skříňka

Zavěšená skříňka prosklená

Materiál / korpus / LTD deska tloušťky 18 mm
/ ABS hrana 2 mm
/ barva bílá

/ dvířka / LTD deska tloušťky 18 mm
/ ABS hrana 2 mm
/ barva lesklá šedá RAL 7045

/ uchytky / pochromované
/ kování s tlumením dorazu


Rozměry / výška 720 mm
/ šířka 600 mm
/ hloubka 300 mm

Množství / místnost č. 108 - 3 ks
/ CELKEM - 3 ks



RAL 7045

Chrom

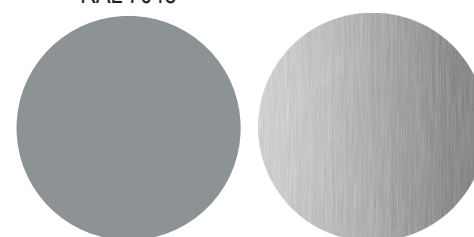

Pol. 4

Potravinová skříň

Potravinová skříň.

Materiál / korpus / LTD deska tloušťky 18 mm
/ ABS hrana 2 mm
/ barva bílá

/ dvířka / LTD deska tloušťky 18 mm
/ ABS hrana 2 mm
/ barva lesklá šedá RAL 7045

/ nohy / kovové rektifikovatelné
/ pochromované

/ uchytky / pochromované
/ kování s tlumením dorazu


Rozměry / výška 2170 mm
/ šířka 600 mm
/ hloubka 550 mm

Množství / místnost č. 108 - 1 ks
/ CELKEM - 1 ks




RAL 7045

Chrom

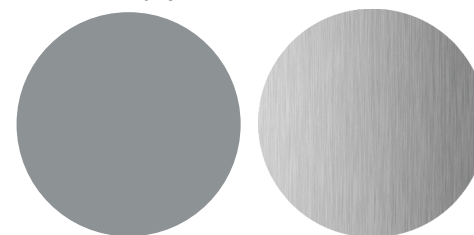

Pol. 5
Skříň - textilní inventář

Skříň pro textilní inventář
Materiál / korpus / LTD deska tloušťky 18 mm
/ ABS hrana 2 mm
/ barva bílá
/ dvířka / LTD deska tloušťky 18 mm
/ ABS hrana 2 mm
/ barva lesklá šedá RAL 7045
/ nohy / kovové rektifikovatelné
/ pochromované
/ uchytky / pochromované
/ kování s dorazem
Rozměry / výška 2170 mm
/ šířka 600 mm
/ hloubka 550 mm
Množství / místnost č. 108 - 1 ks
/ CELKEM - 1 ks

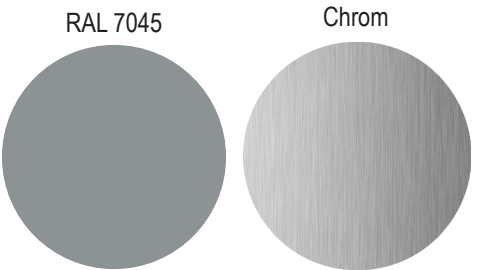


Pol. 7
Skříňka - Přípravná

Spodní skříňka s výklopnými dvířky. Skříňka bude dodána s pracovní deskou.
Materiál / pracovní deska / HPL laminát tloušťky 40 mm
/ ABS hrany 2 mm
/ povrch bílý matný
/ korpus / LTD deska tloušťky 18 mm
/ ABS hrana 2 mm
/ barva bílá
/ dvířka / LTD deska tloušťky 18 mm
/ ABS hrana 2 mm
/ barva lesklá šedá RAL 7045
/ nohy / kovové rektifikovatelné
/ pochromované
/ uchytky / pochromované
/ kování s tlumením dorazu
Rozměry / výška 830 mm
/ šířka 800 mm
/ hloubka 550 mm
Množství / místnost č. 108 - 1 ks
/ CELKEM - 1 ks




Pol. 6
Skříňka - inventář sklo

Spodní skříňka s dvířky Spodní skříňka bude dodána s pracovní deskou.
Materiál / pracovní deska / HPL laminát tloušťky 40 mm
/ ABS hrany 2 mm
/ povrch bílý matný
/ korpus / LTD deska tloušťky 18 mm
/ ABS hrana 2 mm
/ barva bílá
/ dvířka / LTD deska tloušťky 18 mm
/ ABS hrana 2 mm
/ barva lesklá šedá RAL 7045
/ nohy / kovové rektifikovatelné
/ pochromované
/ uchytky / pochromované
/ kování s tlumením dorazu
Rozměry / výška 830 mm
/ šířka 800 mm
/ hloubka 550 mm
Množství / místnost č. 108 - 1 ks
/ CELKEM - 1 ks

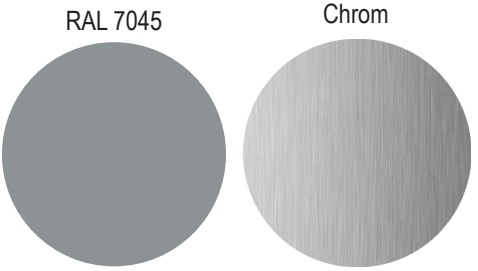



PŮDORYS 1. PP - NOVÝ STAV

M 1:50

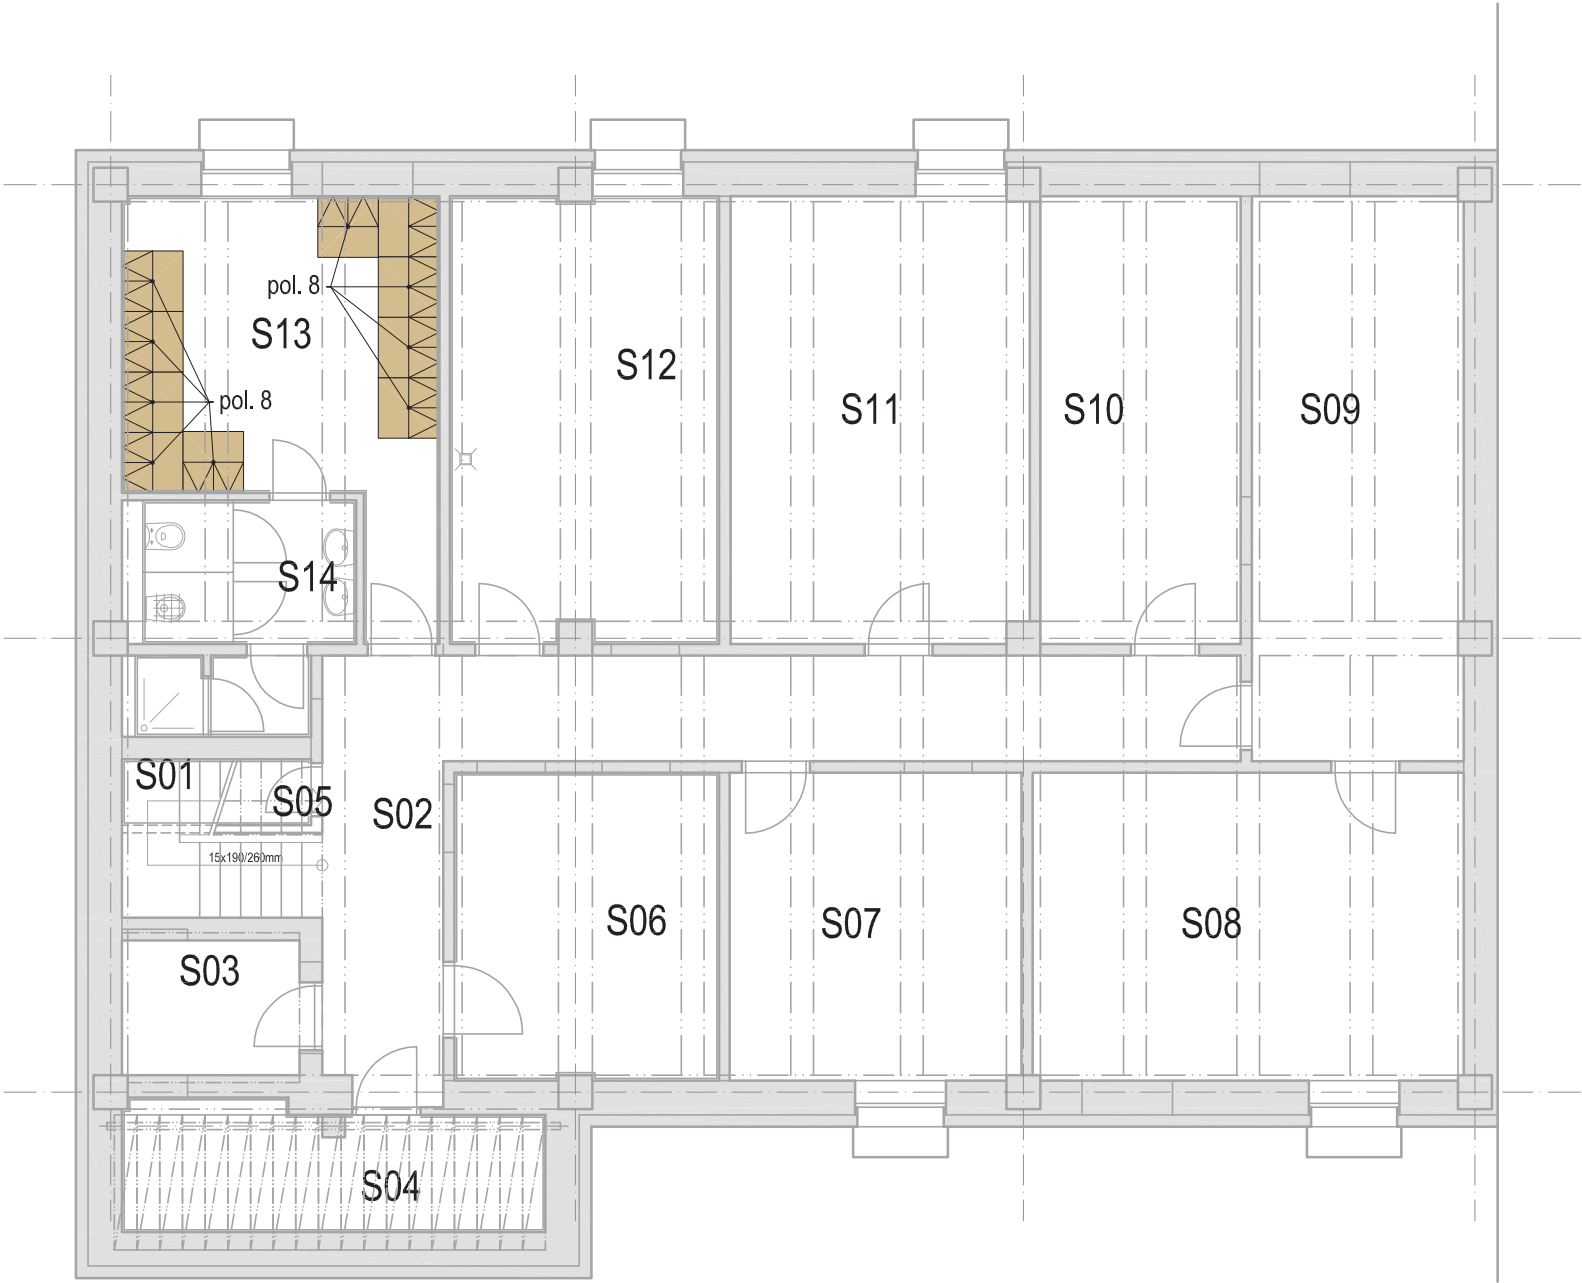

LEGENDA MÍSTNOSTÍ

Č. míst.	Název místnosti	Plocha m ²	
S01	Schodiště	5,17	
S02	Chodba	24,16	
S03	Zázemí prof. cen.	Sklad-catering	4,50
S04		Sklad-catering	9,08
S05		Úklidová komora	2,00
S06		Sklad-catering	14,27
S07		Denní místnost-cater.	15,73
S08	Rozvodna ÚT	23,22	
S09	Rozvodna ÚT	20,90	
S10	Prostorová rezerva-sklad	15,70	
S11	Prostorová rezerva-sklad	23,35	
S12	Zázemí prof.	Sklad-catering	21,10
S13		Šatna-catering	18,48
S14		WC, Sprcha-catering	7,99
		CELKEM	205,65

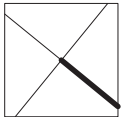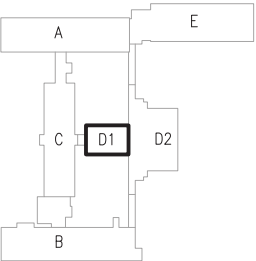

Pol. 8

Dvoudveřová šatní skříň na lavici

Skříň stojí na plastových kluzácích.

Uvnitř skříní jsou umístěny tyče na ramínka a v každé tři háčky, dále se v každé skříní nachází dvě police a podložka pro obuv.

Dveře skříně jsou vyztuženy, obsahují větrací otvory a k uzamčení slouží cylindrický zámek se dvěma klíči.

Materiál / korpus / svařovaný z ocelového plechu tloušťky 0,7 mm

/ povrchová úprava komaxit šedý RAL 7035

/ dvířka / svařované z ocelového plechu tloušťky 0,7 mm

/ povrchová úprava komaxit modrý RAL 5012

Rozměry / výška 2080 mm


/ šířka 800 mm

/ hloubka 810 mm



Množství / místnost č. S13 - 10 ks


/ CELKEM - 10 ks

RAL 7035

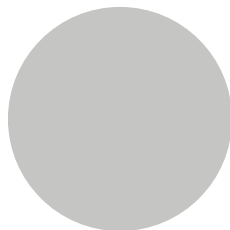

RAL 5012

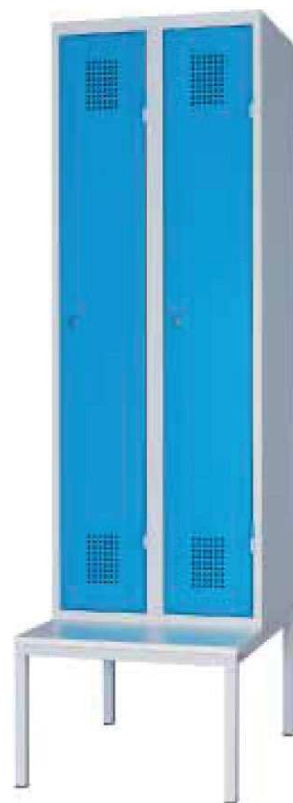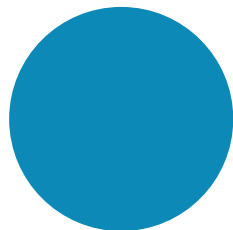

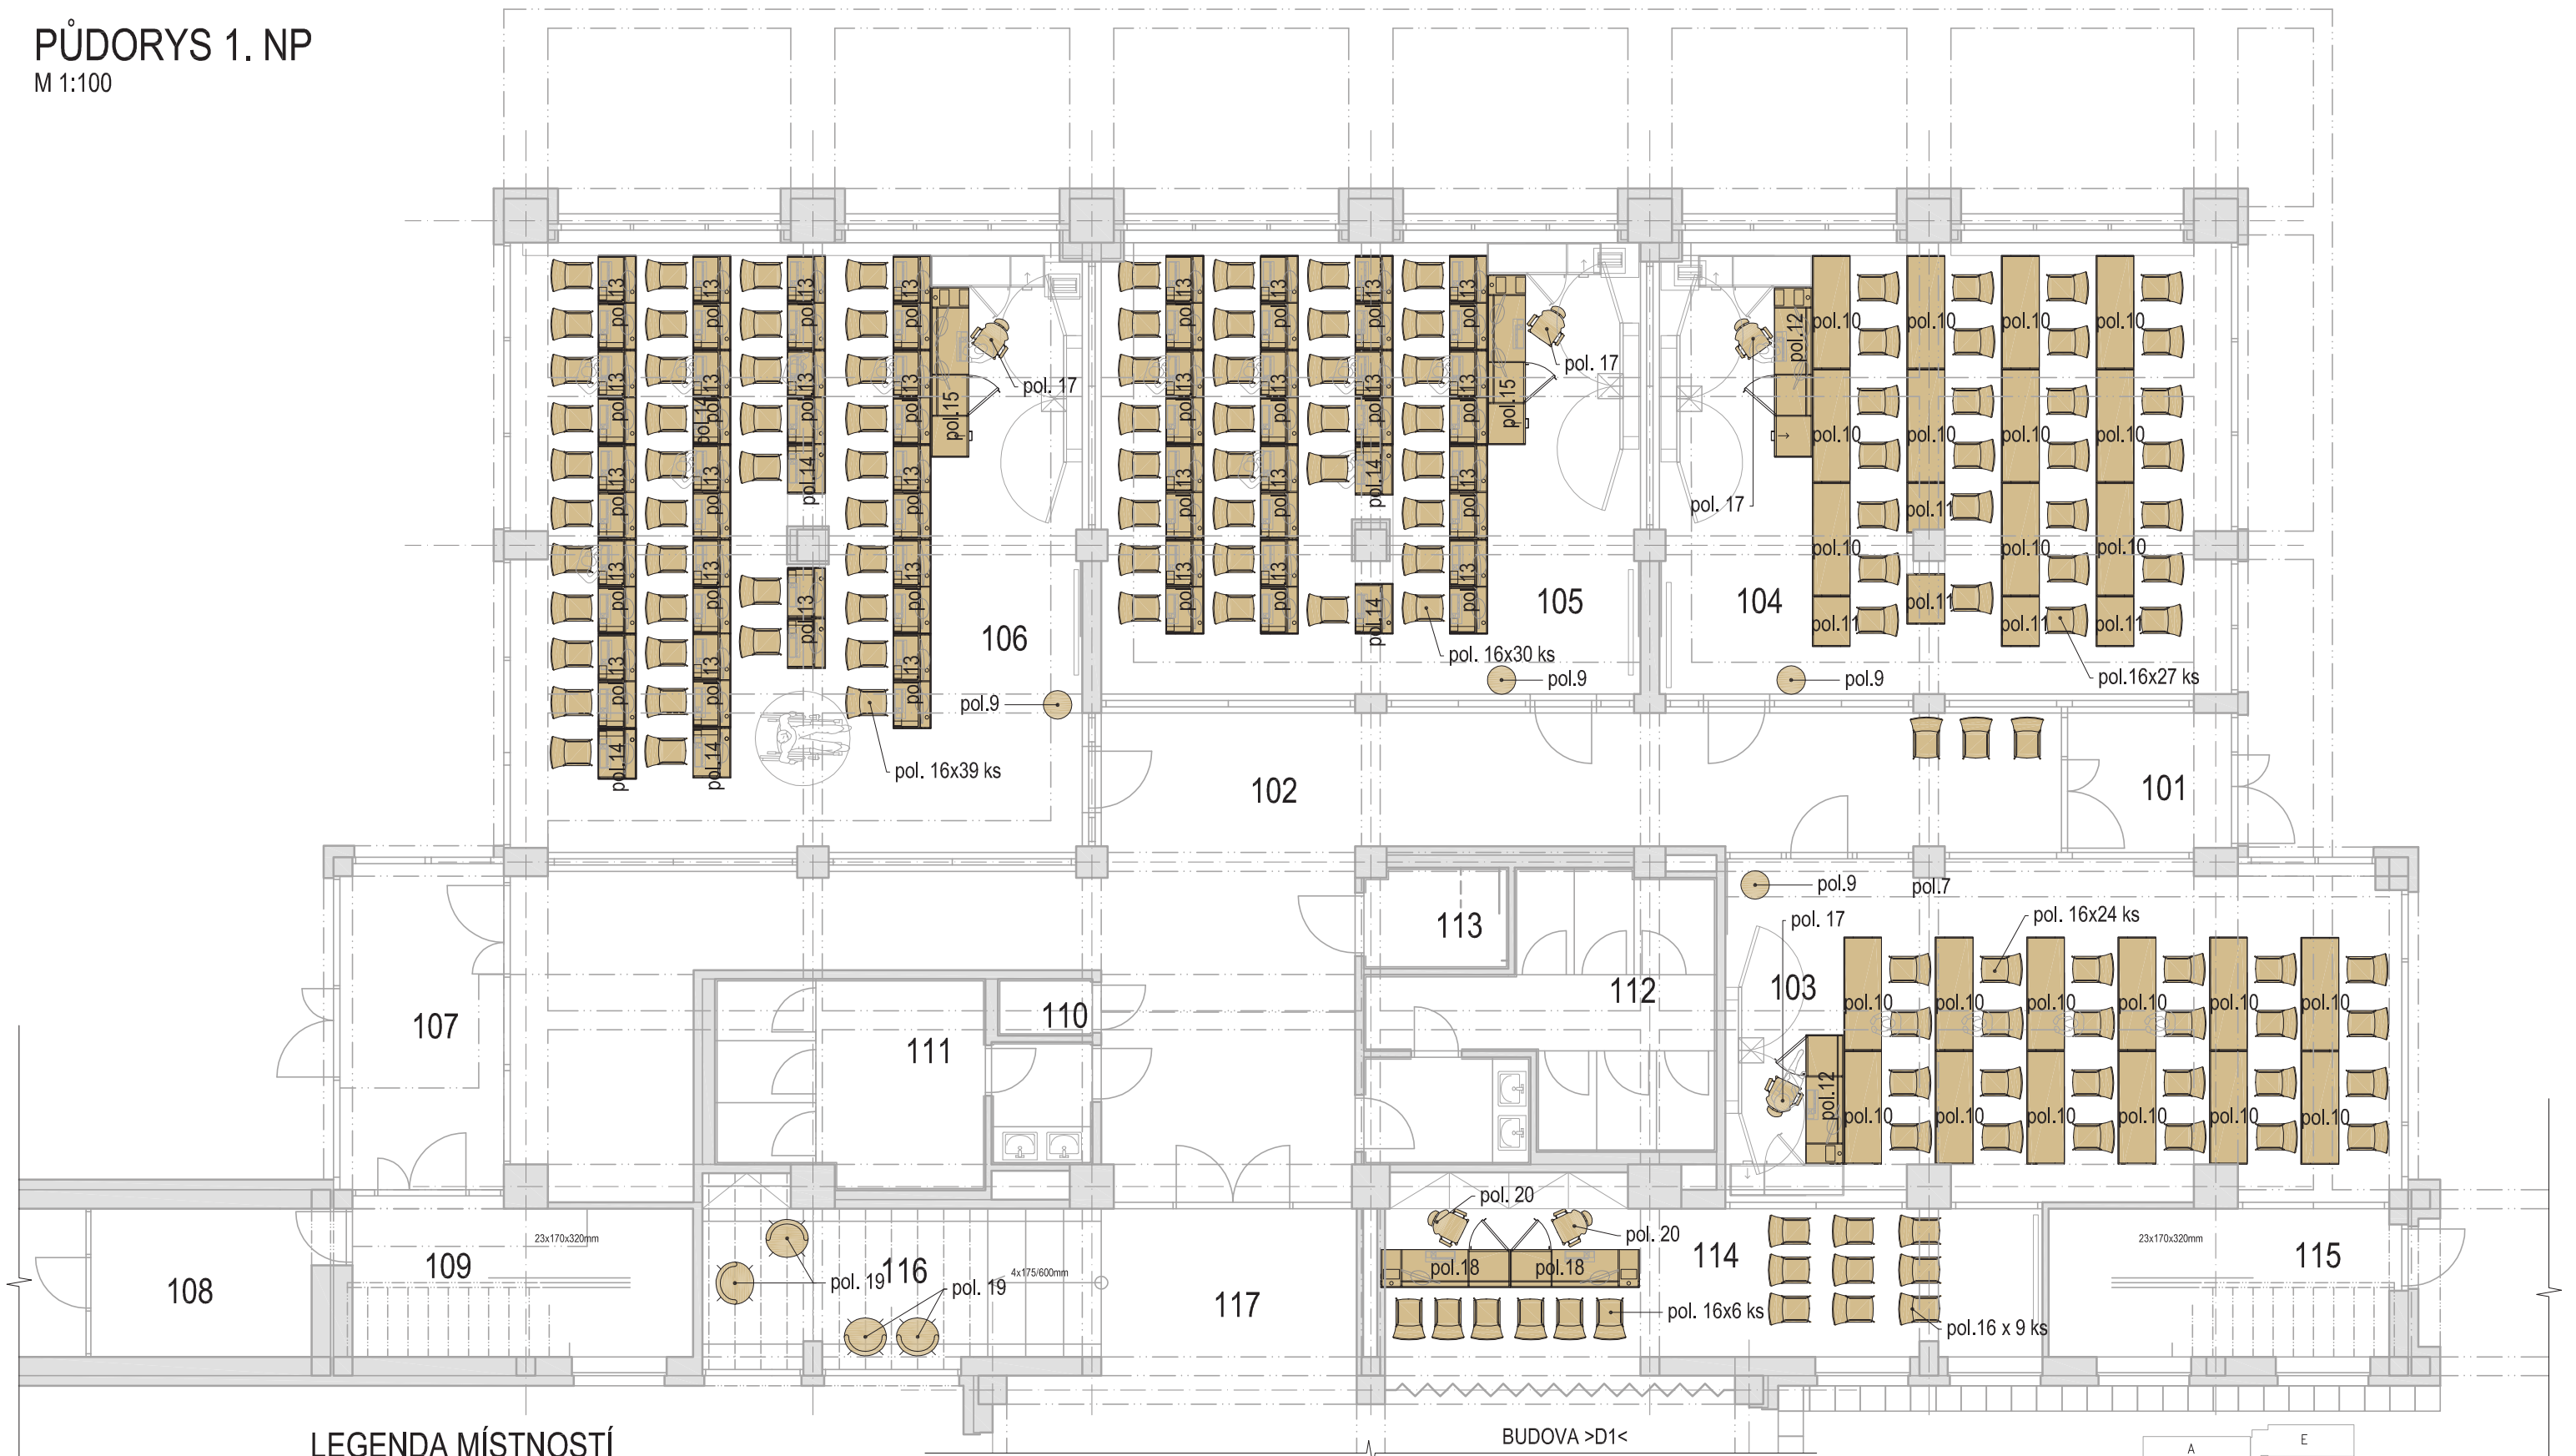


LEGENDA MÍSTNOSTÍ

Č. míst.	Název místnosti	Plocha m²
101	Zádveř	5,92
102	Chodba	79,99
103	Učebna (24 žáků)	57,06
104	Učebna (27 žáků)	64,62

105	PC učebna (30 žáků)	61,08
106	PC učebna (39 žáků)	87,29
107	Zádveř	13,40
108	Rozvodna NN a serverov.	16,95
109	Schodiště	13,17

110	Úklidová komora	1,35
111	WC muži	17,36
112	WC ženy	21,10
113	WC Hendicapovaní	3,61
114	Travel koutek (15 žáků)	27,81

115	Schodiště	12,99
116	Relax/odpočinková míst.	16,34
117	Chodba	10,74
CELKEM		510,78

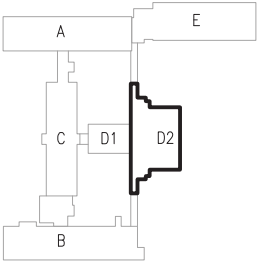

Pol. 9

Věšák


Kovový věšák

Materiál / kov povrchová úprava chrom
/ plast v černé barvě RAL 8005

Množství / místnost č. 103 - 1 ks
/ místnost č. 104 - 1 ks
/ místnost č. 105 - 1 ks
/ místnost č. 106 - 1 ks
/ CELKEM - 4 ks

Chrom

RAL 9005

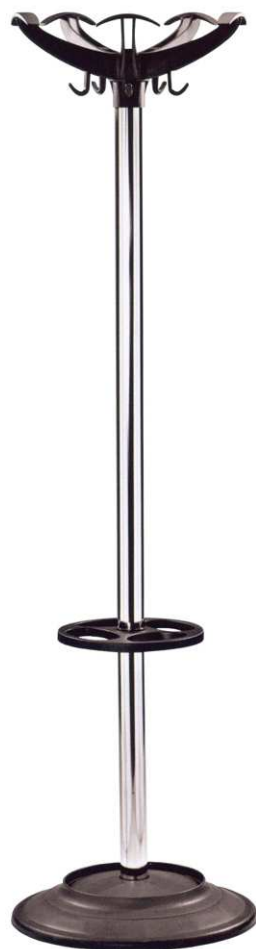

Pol. 11

Lavice jednomístná

Na spodní straně podnože se nachází rektifikační šrouby.

Materiál / stolová deska / LTD tloušťky 25 mm
/ ABS hrana 2 mm
/ bílé barvy
/ stolová podnož / kovová
/ barva stříbrná RAL 9006

Rozměry / výška 735 mm
/ šířka 800 mm
/ hloubka 600 mm

Množství / místnost č. 104 - 5 ks
/ CELKEM - 5 ks

RAL 9006



Pol. 10

Lavice jednomístná

Na spodní straně podnože se nachází rektifikační šrouby.

Materiál / stolová deska / LTD tloušťky 25 mm
/ ABS hrana 2 mm
/ bílé barvy
/ stolová podnož / kovová
/ barva stříbrná RAL 9006

Rozměry / výška 735 mm
/ šířka 1600 mm
/ hloubka 600 mm

Množství / místnost č. 103 - 12 ks
/ místnost č. 104 - 11 ks
/ CELKEM - 23 ks

RAL 9006



Pol. 12

Katedra

Stůl s uzamykatelným kontejnerem.

Na spodní straně podnože se nachází rektifikační šrouby.

Podnož umožňuje skryté vedení kabelů v teleskopickém kabelovém mostě.

Materiál / stolová deska / LTD tloušťky 25 mm
/ ABS hrana 2 mm
/ bílé barvy
/ stolová podnož / kovová
/ barva stříbrná RAL 9006
/ kontejner / korpus LTD 18 mm bílé barvy

Rozměry stolu / výška 735 mm
/ šířka 2000 mm
/ hloubka 800 mm

Rozměry kontejneru

Množství / místnost č. 103 - 1 ks
/ místnost č. 104 - 1 ks
/ CELKEM - 2 ks

RAL 9006



Pol. 13

Stůl PC dvoumístný

Počítačový stůl dvoumístný je vybaven dvěma PC nosiči, kabelovými průchodkami, kryty kabeláže a teleskopickým kabelovým mostem. Ve stolové podnoži jsou umístěny rektifikační šrouby.

Materiál / stolová deska / LTD tloušťky 25 mm
/ ABS hrany 2 mm
/ dekor třešeň
/ stolová podnož / kov
/ barva RAL 9006

Rozměry / výšky 735 mm
/ šířka 1600 mm
/ hloubka 600 mm

Množství / místnost č. 105 - 18 ks
/ místnost č. 106 - 14 ks
/ CELKEM - 32 ks

RAL 9006

dekor třešeň



Pol. 14

Stůl PC jednomístný

Počítačový stůl jednomístný je vybaven PC nosičem, kabelovými průchodkami, kryty kabeláže a teleskopickým kabelovým mostem. Ve stolové podnoži jsou umístěny rektifikační šrouby.

Materiál / stolová deska / LTD tloušťky 25 mm
/ ABS hrany tloušťky 2 mm
/ dekor třešeň
/ stolová podnož / kov
/ barva RAL 9006

Rozměry / výšky 735 mm
/ šířka 800 mm
/ hloubka 600 mm

Množství / místnost č. 105 - 3 ks
/ místnost č. 106 - 2 ks
/ CELKEM - 5 ks

RAL 9006

dekor třešeň



SO - 03 Stavební objekt „D2“

Půdorys 1.NP



Pol. 15

Katedra PC


Počítačová katedra je umístěna na rektifikačních nohách. Součástí je uzamykatelná větraná skříňka pro PC a AV techniku. Ve stolové desce jsou umístěny plastové průchodky.

Materiál / korpus / LTD tloušťky 18 mm
/ ABS hrany tloušťky 2 mm
/ dekor třešeň
/ stolová deska / LTD tloušťky 25 mm
/ ABS hrany tloušťky 2 mm
/ dekor třešeň

Rozměry / výšky 760 mm
/ šířka 1300 mm
/ hloubka 650 mm

Množství / místnost č. 105 - 1 ks
/ místnost č. 106 - 1 ks
/ CELKEM - 2 ks

dekor třešeň

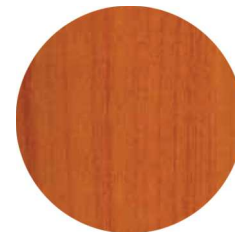

Pol. 16

Židle


Konferenční židle stohovatelná.

Materiál / kostra / kovová
/ barva stříbrná RAL 9006
/ sedák / látkový
/ barva oranžová
/ opěrák / černá síťovina

Rozměry / výšky celková 860 mm
/ výška sedáku 420 mm
/ šířka 420 mm
/ hloubka sedáku 450 mm

Množství / místnost č. 103 - 24 ks
/ místnost č. 104 - 27 ks
/ místnost č. 105 - 30 ks
/ místnost č. 106 - 39 ks
/ místnost č. 114 - 15 ks
/ CELKEM - 135 ks

RAL 9006

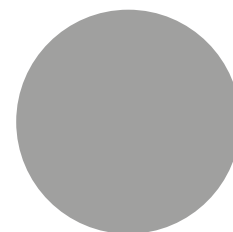

Pol. 17

Kancelářská židle

Židle se synchronní mechanikou a područkami.

Výškově nastavitelný vysoký opěrák.

Materiál / kříž / nelonový

/ barva černá

/ kolečka / plastová

/ sedák / látkový

/ barva modrá

/ opěrák / černá síťovina

Rozměry / výšky celková 910 - 1200 mm

/ výška sedáku 430 - 560 mm

/ šířka sedáku 510 mm

/ hloubka sedáku 450 mm

Množství / místnost č. 103 - 1 ks

/ místnost č. 104 - 1 ks

/ místnost č. 105 - 1 ks

/ místnost č. 106 - 1 ks

/ CELKEM - 4 ks



Pol. 18

Stůl

Stůl na plastových kluzácích z lubem.

Materiál / stolová podnož / LTD tloušťky 18 mm
/ dekor olše
/ stolová deska / LTD tloušťky 25 mm
/ dekor olše

Rozměry / výšky 735 mm
/ šířka 1800 mm
/ hloubka 800 mm

Množství / místnost č. 114 - 2 ks
/ CELKEM - 2 ks



dekor třešeň



Pol. 19

Židle s područkami

Otočné konferenční křeslo na kluzácích.

Materiál / podnož / čtyřramenná
/ chromovaný kov
/ sedák a opěrák / čalouněný látkový
/ barva fialová


Rozměry / výška celková 860 mm
/ výška sedáku 460 mm
/ šířka 670 mm
/ hloubka 600 mm

Množství / místnost č. 116 - 4 ks
/ CELKEM - 4 ks



Chrom

fialové čalounění

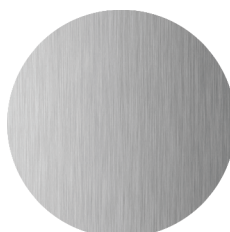

Pol. 20

Kancelářská židle

Židle se synchronní mechanikou a područkami.

Výškově nastavitelný vysoký opěrák.


Materiál / kříž / nelonový
/ barva černá
/ kolečka / plastová
/ sedák / látkový

/ barva červená
/ opěrák / černá síťovina

Rozměry / výšky celková 910 - 1200 mm
/ výška sedáku 430 - 560 mm
/ šířka sedáku 510 mm
/ hloubka sedáku 450 mm

Množství / místnost č. 114 - 2 ks
/ místnost č. 116 - 2 ks
/ CELKEM - 4 ks




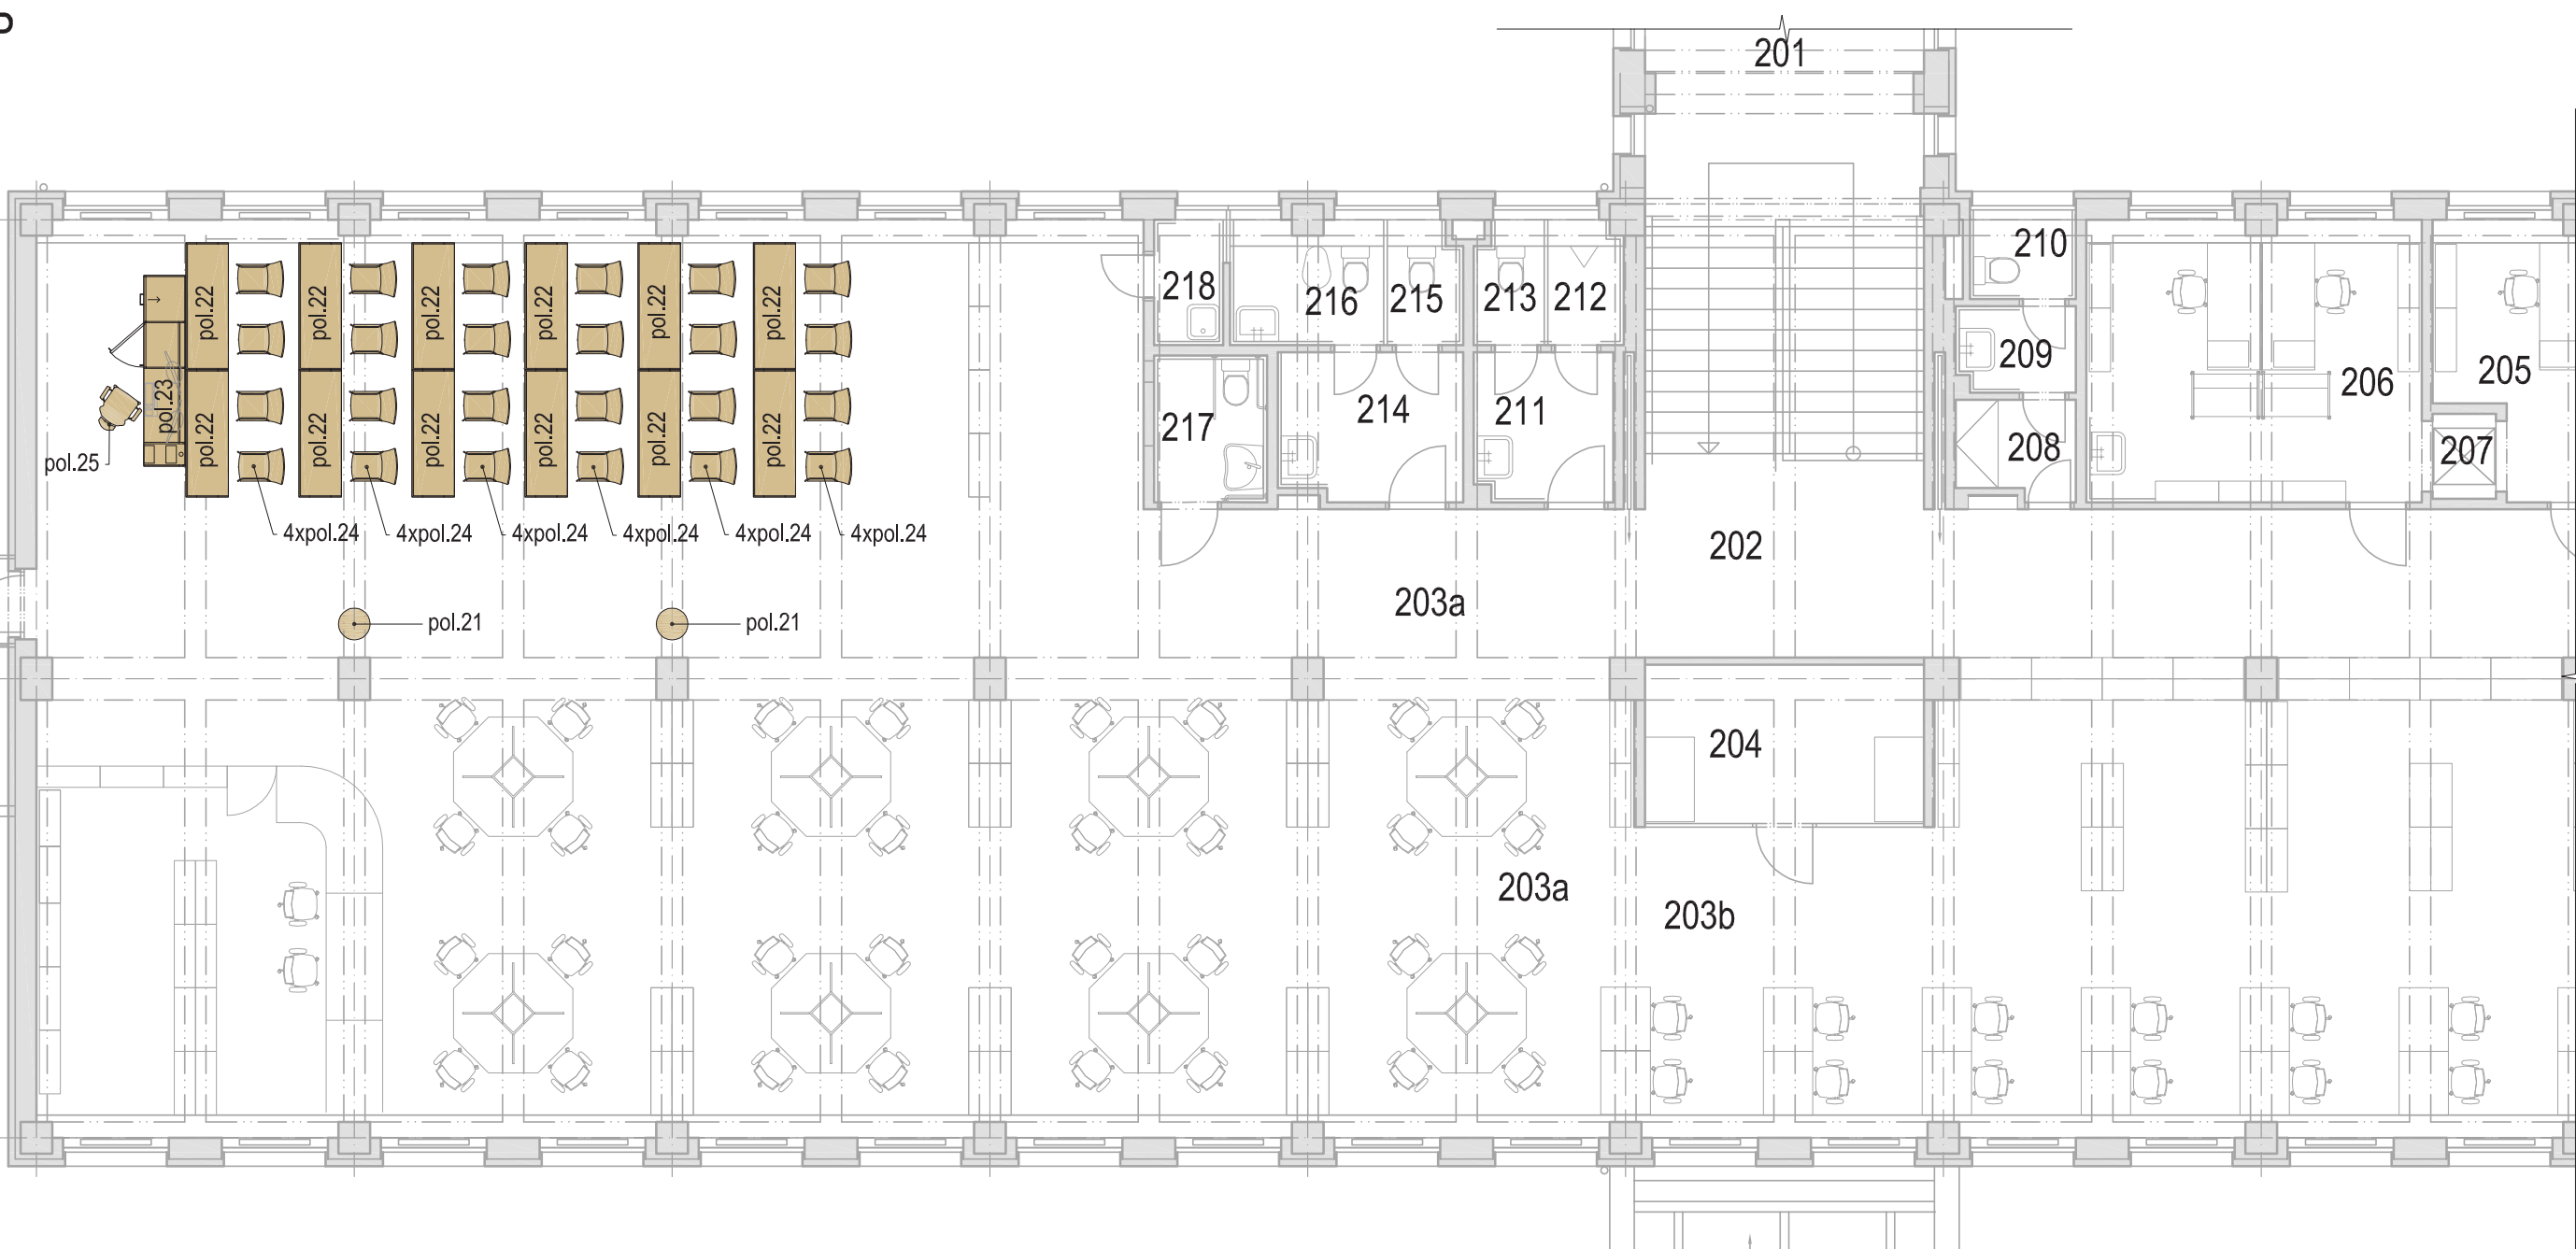

LEGENDA MÍSTNOSTÍ

Č. míst.	Název místnosti	Plocha m²
201	Spojovací krček	14,57
202	Schodiště	32,67
203a	Multimediální studovna	262,59
203b	Klasická studovna	266,22
204	Kopírky	8,89
205	Pracovna	16,33
206	Pracovna - prodej skript	18,9
207	Výtahová šachta	1,08
208	Chodba	2,27
209	Předsíň WC personál	2,03
210	WC personál	1,69

Č. míst.	Název místnosti	Plocha m²
211	Předsíň WC muži	4,13
212	Pisoár	1,86
213	WC muži	1,68
214	Předsíň WC ženy	5,44
215	WC ženy	1,81
216	Hygienická kabina	3,72
217	WC invalidé	3,32
218	Úklidová komora	1,73
CELKEM		650,93

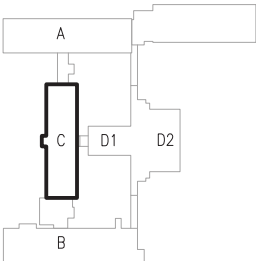


Pol. 21

Věšák

Materiál / hliníková slitina
/ bílá barva - komaxit

Rozměry / výšky 1800 mm
/ šířka 400 mm
/ hloubka 400 mm

Množství / místnost č. 203 - 2 ks
/ CELKEM - 2 ks

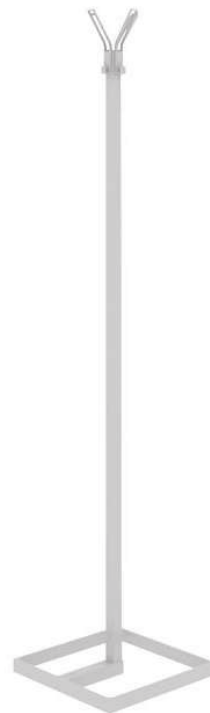

Pol. 22

Lavice dvoumístná

Stůl na plastových kluzácích z lubem.

Materiál / stolová podnož / LTD tloušťky 18 mm
/ dekor borovice
/ stolová deska / LTD tloušťky 25 mm
/ dekor borovice

Rozměry / výšky 735 mm
/ šířka 1600 mm
/ hloubka 600 mm

Množství / místnost č. 203 - 12 ks
/ CELKEM - 12 ks



dekor borovice



Pol. 23

PC katedra

Počítačová katedra je umístěna na rektifikačních nohách.

Součástí je uzamykatelná větraná skříňka pro PC a výsuv klávesnice.

Ve stolové desce jsou umístěny plastové průchodky.

Materiál / korpus / LTD tloušťky 18 mm
/ ABS hrany tloušťky 2 mm
/ dekor borovice
/ stolová deska / LTD tloušťky 25 mm
/ ABS hrany tloušťky 2 mm
/ dekor borovice

Rozměry / výšky 760 mm
/ šířka 1300 mm
/ hloubka 650 mm

Množství / místnost č. 203 - 1 ks
/ CELKEM - 1 ks

dekor borovice



Pol. 16

Židle

Židle stohovatelná s područkami.


Materiál / kostra / kovová
/ barva chrom
/ sedák / látkový
/ barva červená
/ opěrák / černá síťovina

Rozměry / výšky celková 880 mm
/ výška sedáku 490 mm
/ šířka sedáku 420 mm
/ hloubka sedáku 450 mm

Množství / místnost č. 203 - 24 ks
/ CELKEM - 24 ks



Chrom

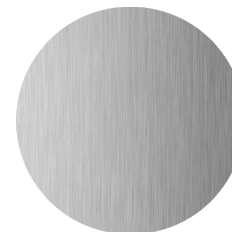

Pol. 25

Kancelářská židle

Židle se synchronní mechanikou a područkami.

Výškově nastavitelný vysoký opěrák.

Materiál / kříž / nelonový
/ barva černá
/ kolečka / plastová
/ sedák / látkový
/ barva červená
/ opěrák / černá síťovina

Rozměry / výšky celková 910 - 1200 mm
/ výška sedáku 430 - 560 mm
/ šířka sedáku 510 mm
/ hloubka sedáku 450 mm

Množství / místnost č. 114 - 2 ks
/ místnost č. 116 - 2 ks
/ CELKEM - 4 ks



Pol. 1	
Barová židle	4
Pol. 2	
Spodní skříňka	4
Pol. 3	
Horní skříňka	4
Pol. 4	
Potravinová skříň	4
Pol. 5	
Skříň - textilní inventář	5
Pol. 6	
Skříňka - inventář sklo	5
Pol. 7	
Skříňka - Přípravná	5
Pol. 8	
Dvoudveřová šatní skříň na lavici	7
Pol. 9	
Věšák	9
Pol. 10	
Lavice jednomístná	9
Pol. 11	
Lavice jednomístná	9
Pol. 12	
Katedra	9
Pol. 13	
Stůl PC dvoumístný	10
Pol. 14	
Stůl PC jednomístný	10
Pol. 15	
Katedra PC	10
Pol. 16	
Židle	10
Pol. 17	
Kancelářská židle	11
Pol. 18	
Stůl	12
Pol. 19	
Židle s područkami	12
Pol. 20	
Kancelářská židle	12
Pol. 21	
Věšák	14
Pol. 22	
Lavice dvoumístná	14
Pol. 23	
PC katedra	14
Pol. 16	
Židle	14
Pol. 25	
Kancelářská židle	15