



## POHLED OKNA

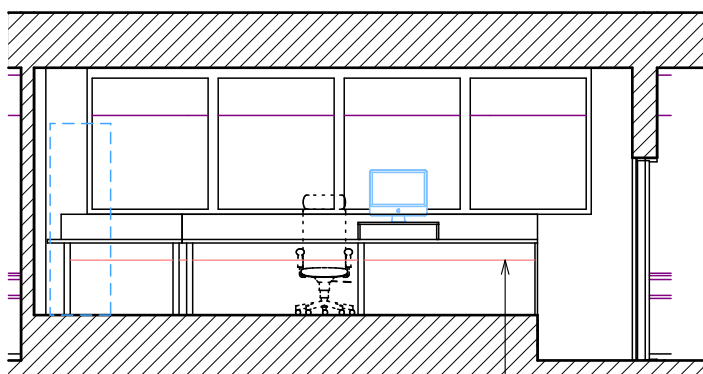


KABELOVÝ ŽLAB 70/170 MM  
SOUČÁST DODÁVKY SILNOPROUDU


## POHLED VSTUP

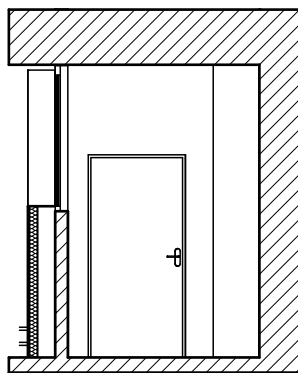


## POHLED VLEVO

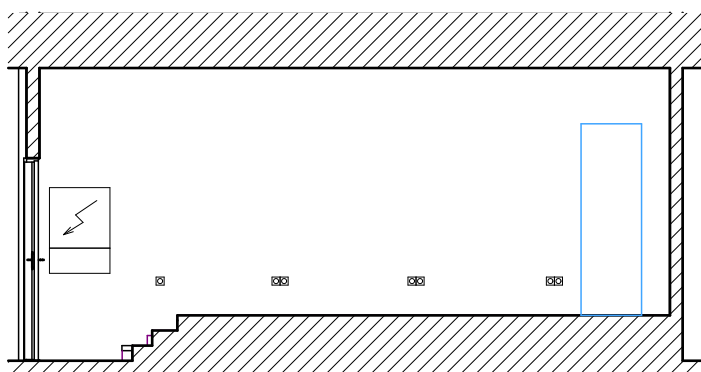

## POHLED ČELNÍ

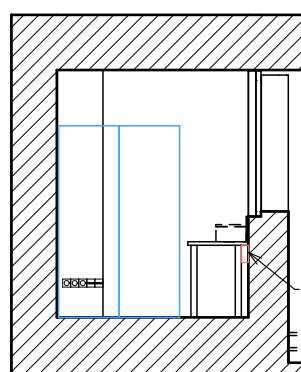

KABELOVÝ ŽLAB 70/170 MM  
SOUČÁST DODÁVKY SILNOPROUDU

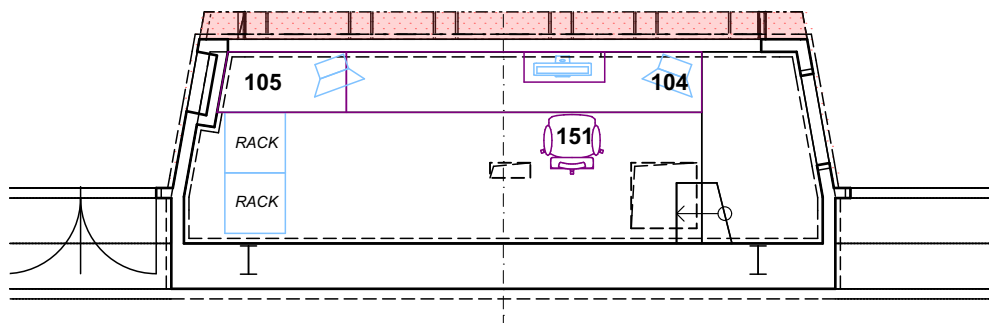

## LEGENDA

- INTERIÉROVÉ PRVKY
- PRVKY AV TECHNIKY
- AKUSTICKÉ OBKLADOVÉ PANELY

ZODP. PROJEKTANT	VYPRACOVAL	KONTROLOVAL	 PRŮZKUMY * ZAMĚŘENÍ * PROJEKTY 28. ŘÍJNA 201 OSTRAVA - MAR. HORY	
ING. ARCH. JIŘÍ BOBEK	ING. ARCH. MARTIN ZÁVORKA	TOMÁŠ PAVLÍK		
MÍSTO	OBJEKT "C" A "D1" UNIVERZITNÍ NÁMĚSTÍ 1934/3, 733 40 KARVINÁ			
INVESTOR	SLEZSKÁ UNIVERZITA V OPAVĚ NA RYBNÍČKU 626/1, 746 01 OPAVA			
REKONSTRUKCE A MODERNIZACE VELKÉHO A MALÉHO SÁLU, KARVINÁ			DATUM	06/2016
			ÚČEL	DPS
			ČÍSLO ZAK.	3065
REŽIE			MĚŘÍTKO 1:75	VÝKRES Č. D.1.5b-04