

LEGENDA ZNAČEK

- STÁVAJÍCÍ KONSTRUKCE
- NOVÉ KONSTRUKCE
- ÚPRAVA STÁV. PRVKŮ V OBKLADU

Ps NOVÝ SDK PODHLED RFI Z DESEK TL. 12,5 MM, ZAVĚŠENÝ NA STÁVAJÍCÍ OCELOVÉ K-CI, JEJÍ PRŮBĚH ZJISTIT NA STAVBĚ PO ODSTRANĚNÍ STÁV. PODHLEDU

POZNÁMKA:

AKUSTICKÉ OBKLADY STĚN STĚNOVÝMI PANELY - A

- PERFOROVANÉ AKUSTICKÉ DESKY TL. 16 mm, NEHOŘLAVÉ - A1, POVRCH CPL, PERFORACE 8,38%, POLEP AKUSTICKÝM ROUNEM, BARVA DLE PD - INTERIÉR
- AKUSTICKÁ MINERÁLNÍ IZOLACE, DESKY TL. 80 MM, NEHOŘLAVÁ - A1, MEZI OCELOVÝ ROŠT (R-CD)
- VZDUCHOVÁ MEZERA TL. 175 MM

AKUSTICKÉ OBKLADY STĚN STĚNOVÝMI PANELY - B

- PERFOROVANÉ AKUSTICKÉ DESKY TL. 16 mm, NEHOŘLAVÉ - A1, POVRCH CPL, PERFORACE 8,38%, POLEP AKUSTICKÝM ROUNEM, BARVA DLE PD - INTERIÉR
- VZDUCHOVÁ MEZERA TL. 255 MM

OSTATNÍ OBKLADY STĚN - C






- PERFOROVANÉ AKUSTICKÉ DESKY TL. 12 mm, NEHOŘLAVÉ - A1, POVRCH CPL, PERFORACE 8,38%, POLEP AKUSTICKÝM ROUNEM, BARVA DLE PD - INTERIÉR
- KOTVENY DO SDK ROŠTU Z R-CD PROFILŮ


KOTVENÍ AKUSTICKÝCH DESEK DLE PODKLADŮ VÝROBCE DESEK NA OCELOVÉ (NEREZ) KOTEVNÍ PROFILY (KLIPSNY, ZÁVĚSY).

OBKLAD PROVĚST I Z VNITŘNÍ STRANY PROMÍTACÍCH OTVORŮ, ZAČISTIT TAKÉ OSTĚNÍ DVEŘÍ SOKL OBKLADU Z NEREZ. PLECHU TL. 2 MM, TVARU L 80/60 MM, KOTVEN DO PODLAHY, ODSAZEN OD LÍCE OBKLADU 30 MM

ROZMĚRY A ČLENĚNÍ PANELŮ OBKLADU UPŘESNIT NA STAVBĚ PO DEMONTÁŽI STÁVAJÍCÍHO OBKLADU PŘI PROVÁDĚNÍ NOVÉHO OBKLADU KOORDINOVAT S JEDNOTLIVÝMI PROFESEMI - ZAŘÍZENÍ UMÍSTĚNÉ NA OBKLADU (OSVĚTLENÍ, AV TECHNIKA APOD.), PRO STÁVAJÍCÍ ELEKTRO SKŘÍNĚ PROVĚST NOVÉ VNĚJŠÍ DVÍŘKA V MATERIÁLOVÉM PROVEDENÍ OBKLADU, PŘESNÉ ZAMĚŘENÍ NA STAVBĚ VSTUPNÍ DVEŘE A DVEŘE DO ČITARNY BUDOU DEMONTOVÁNY A REPASOVÁNY VE STEJNÉM MATERIÁLOVÉM PROVEDENÍ JAKO OKOLNÍ OBKLAD

SPECIFIKACE PANELŮ VIZ. VÝPIS PRVKŮ

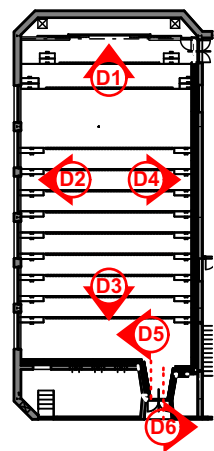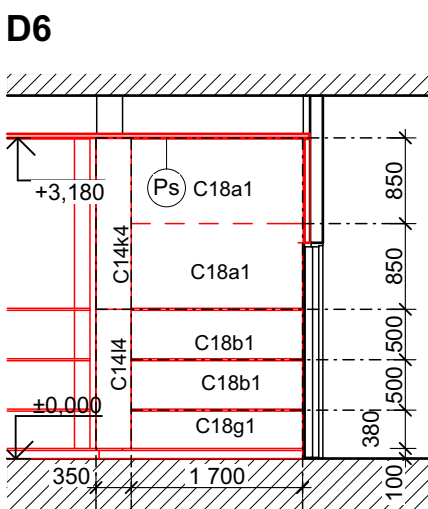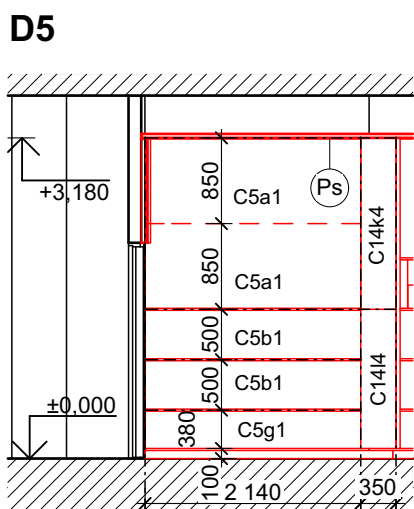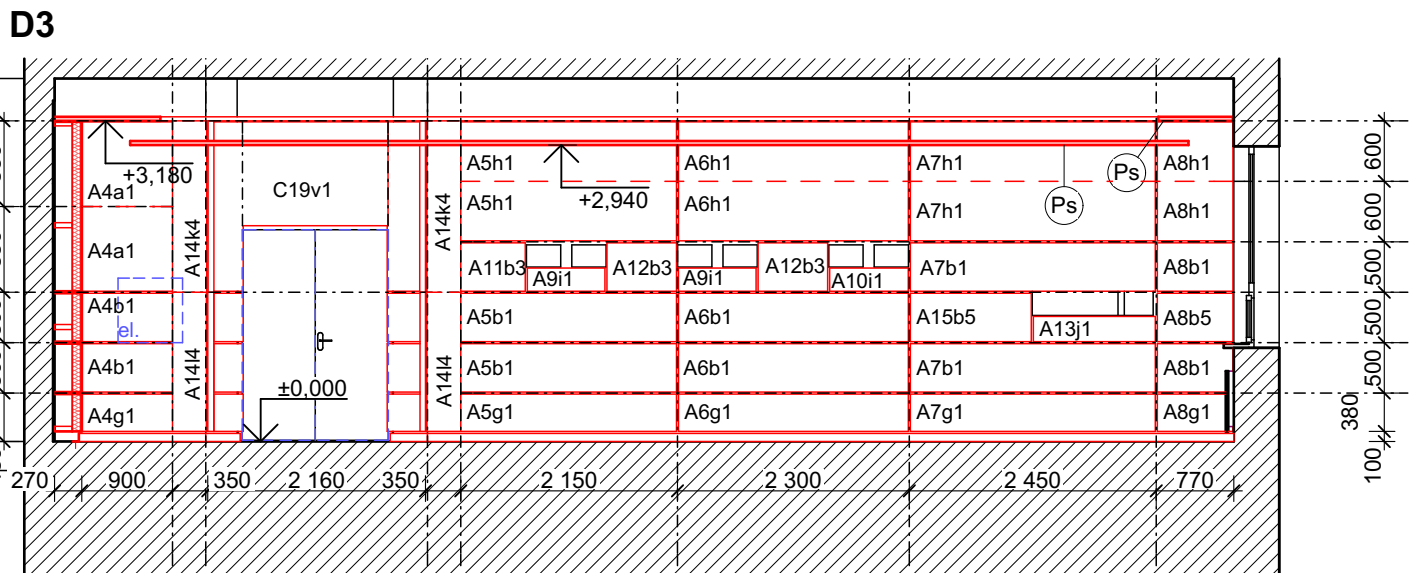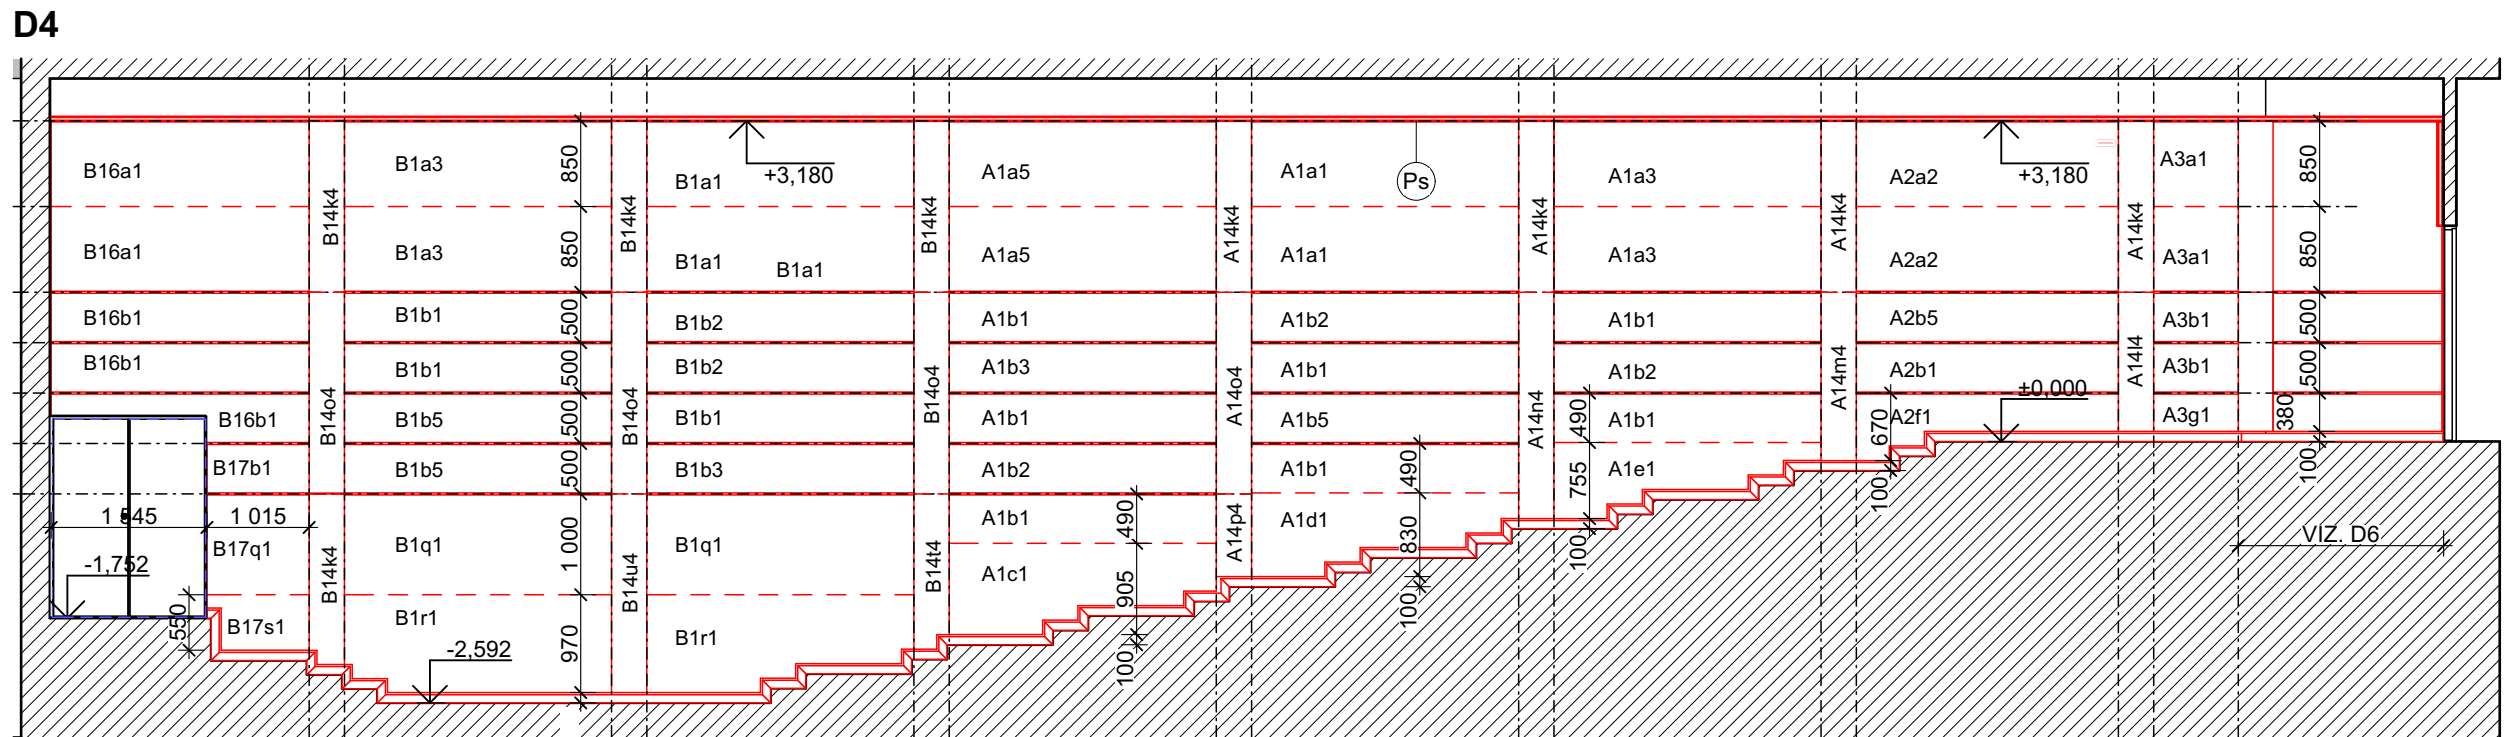

ZODP. PROJEKTANT	VYPRACOVAL	KONTROLOVAL	 PRŮZKUMY • ZAMĚŘENÍ • PROJEKTY 28. ŘÍJNA 201 OSTRAVA - MAR. HORY	
ING. ARCH. JIŘÍ BOBEK	ING. JAKUB DUCHÁČ	TOMÁŠ PAVLÍK		
MÍSTO	OBJEKT "C" A "D1" UNIVERZITNÍ NÁMĚSTÍ 1934/3, 733 40 KARVINÁ			
INVESTOR	SLEZSKÁ UNIVERZITA V OPAVĚ NA RYBNÍČKU 626/1, 746 01 OPAVA			
REKONSTRUKCE A MODERNIZACE VELKÉHO A MALÉHO SÁLU, KARVINÁ			DATUM	06/2016
			ÚČEL	DPS
			ČÍSLO ZAK.	3065
AKUSTICKÉ OBKLADY - MALÝ SÁL			MĚŘÍTKO	VÝKRES Č.
			1:75	D.1.1b-12