




POHLED 1

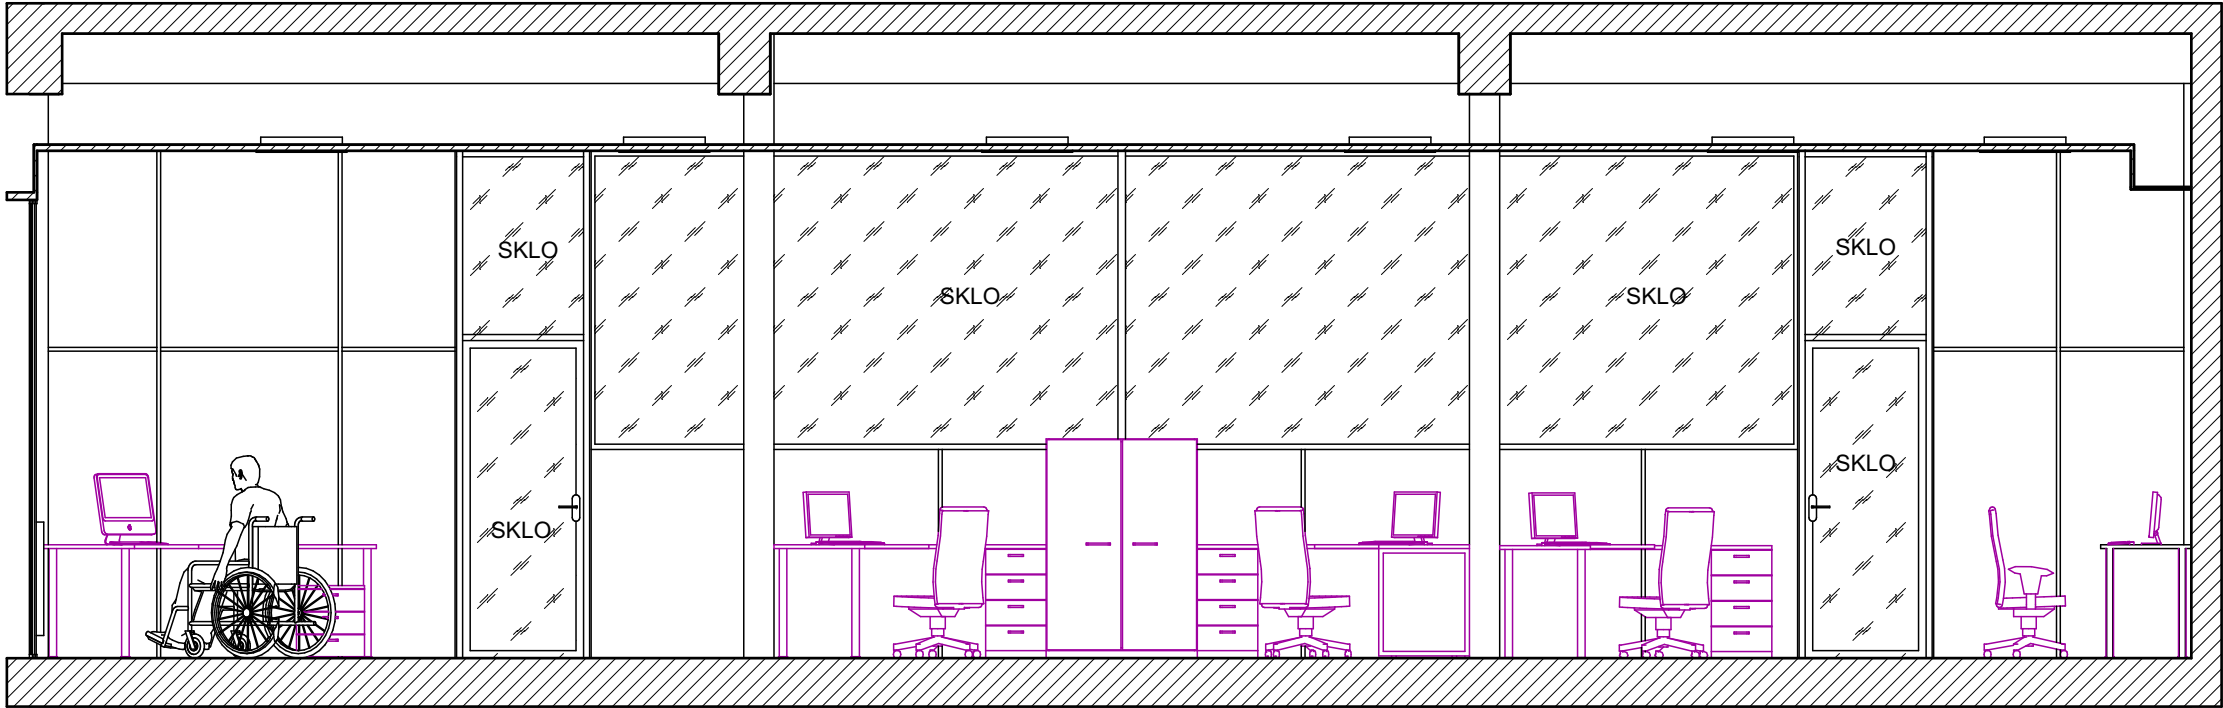

POHLED 4

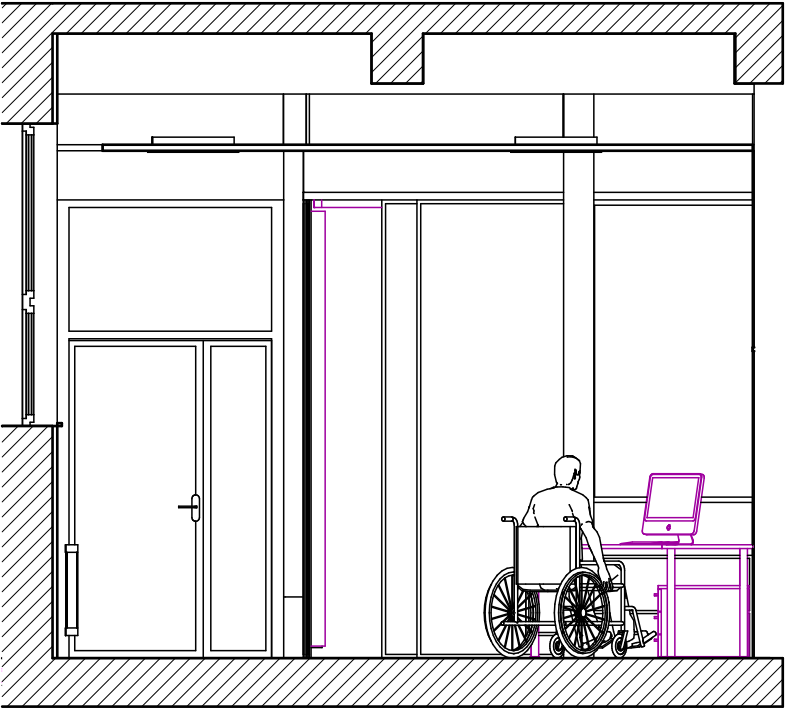


PŮDORYS

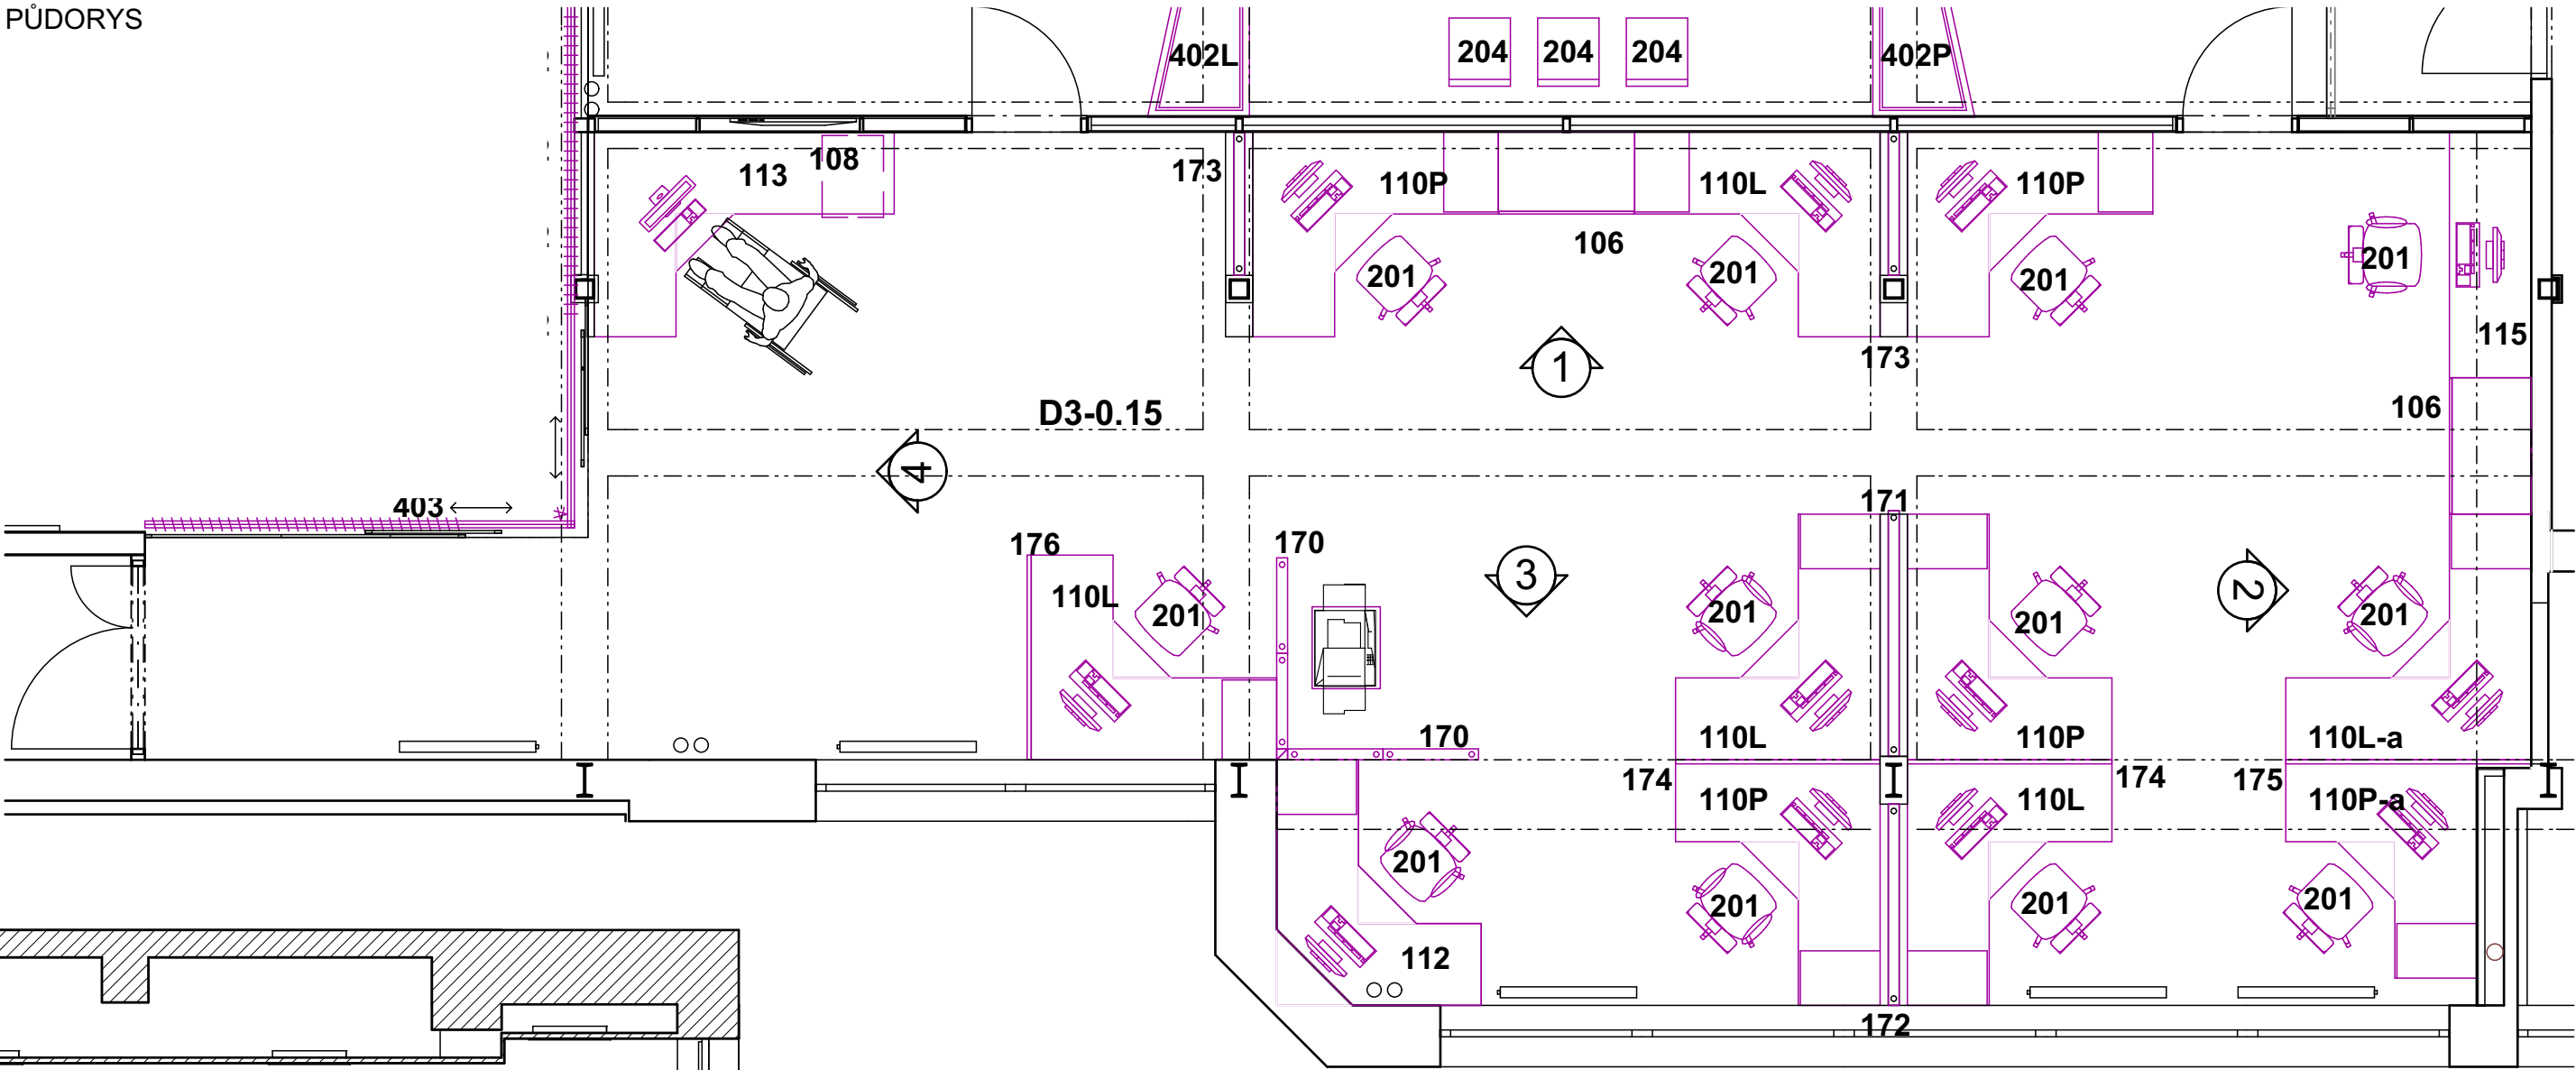


POHLED 3



POHLED 2

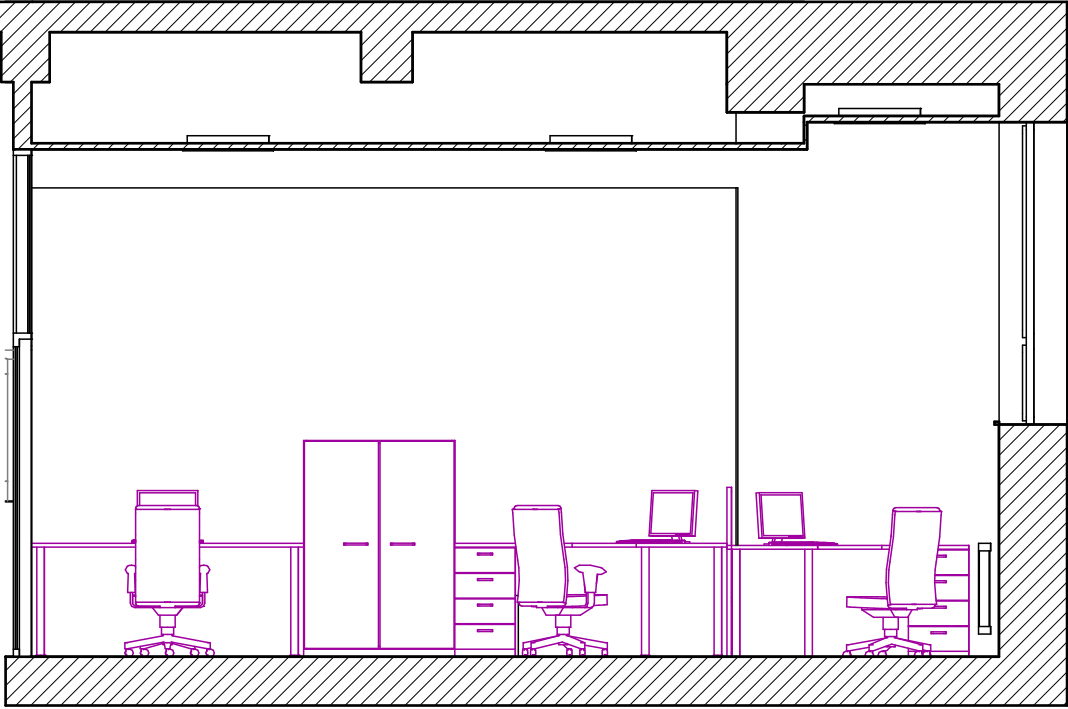

- LEGENDA:**
- STÁVAJÍCÍ KONSTRUKCE
 - NOVÉ INTERIÉROVÉ PRVKY

ZODP. PROJEKTANT	VYPRACOVAL	KONTROLOVAL	 PRŮZKUMY • ZAMĚŘENÍ • PROJEKTY 28. ŘÍJNA 201 OSTRAVA - MAR. HORY	
ING. ARCH. JIŘÍ BOBEK	ING. JAKUB DUCHÁČ	TOMÁŠ PAVLÍK		
MÍSTO	OBJEKT "D2" A "D3" UNIVERZITNÍ NÁMĚSTÍ 1934/3, 733 40 KARVINÁ			
INVESTOR	SLEZSKÁ UNIVERZITA V OPAVĚ NA RYBNÍČKU 626/1, 746 01 OPAVA			
STAVEBNÍ ÚPRAVY BÝVALÉ VARNY A ZÁZEMÍ NA EDUKAČNÍ LABORATOŘ			DATUM	06/2016
			ÚČEL	DPS
			ČÍSLO ZAK.	3100
D3-0.15 - EDUKAČNÍ LABORATOŘ			MĚŘÍTKO	VÝKRES Č.
			1:50	D.1.5b-02