ČÍS.	ÚČEL MÍSTNOSTI	PLOCHA m2
101	UČEBNA	31.32
102	CHODBA	51.47
103	UČEBNA	80.20
104	UČEBNA	46.19
105	KANCELÁŘ	11.33
106	PŘEDSÍŇ	5.44
107	KANCELÁŘ	14.25
108	UČEBNA	30.44
109	UMÝVÁR.–Ž	3.45
110	WC–Ž	13.50
111	UMÝVÁR.–M	3.46
112	WC–M	5.60
113	VESTIBUL	20.40
114	CHODBA	14.47
115	PODATELNA	11.09
116	CHODBA	4.72
117	OSTŘEDNA	11.63
118	VRÁTNICE	14.16
119	SCHODIŠTĚ	15.10
120	UČEBNA	36.18
121	CHODBA	87.24
122	UČEBNA	27.71
123	UČEBNA	28.07
124	UČEBNA	28.07
125	UČEBNA	28.07
126	UČEBNA	27.71
127	LABORATOŘ	28.07
128	LABORATOŘ	10.03
129	LABORATOŘ	17.43
130	WC–M	6.42
131	UMÝVÁR.–M	2.71
132	WC–Ž	6.42
133	UMÝVÁR.–Ž	3.25
134	KUCHYŇKA	3.37
135	CHODBA	27.58
136	SCHODIŠTĚ	15.10
137	KANCELÁŘ	26.03
138	KANCELÁŘ	12.75
139	KANCELÁŘ	12.85
140	KANCELÁŘ	11.59
141	KANCELÁŘ	32.59

NÁROKY OD OSTATNÍCH PROFESÍ!!!

SILNOPROUD

Legenda:

- Dvojzásuvka 230VAC
- Zásuvka 230VAC
- Vývod 230VAC nebo 5x1,5 4d- pojišt.
- Zásuvka 380VAC

Slaboproud

Legenda:

- Dvojzásuvka LAN
- LAN vývod zakončený RJ45
- KPR60 krabice ve stěně, nebo vidlice vedlejší s podlahovou krabicí

NÁROKY POPSÁNY V TABULCE STAVEBNÍ PŘIPRAVENOSTI

NÁROKY ZEMNÍ:
1. VŠECHNY NAPÁJECÍ OKRUHY PRO AV TECHNIKU ZAPOJENY NA STEJNOU FÁZI – OZNAČENÍ AV
2. NAPÁJECÍ OKRUHY PRO OSVĚTLENÍ A DALŠÍ SPOTŘEBIČE NESOUSEDÍCÍCH S AV TECHNIKOU ZAPOJENY NA JINÉ FÁZE NEŽ AV TECHNIKA – OZNAČENÍ M
3. VŠECHNY NÁROKY 230VAC JSOU NÁROKOVANÝ PAPRSKOVITĚ Z ROZVADĚČE (TEDY PŘÍMO – NE PŘES VYPÍNAČ).

- KABELOVÁ TRASA PRO AV, VEDENÁ V PODLAZE
- KABELOVÁ TRASA PRO AV, VEDENÁ NAD PODHLEDEM A VE ZDECH
- KABELOVÁ TRASA PRO AV TVOŘENÁ KABELOVÝM ŽLABEM
- STOUPACÍ VEDENÍ TRASY DO PODLAHY
- STOUPACÍ VEDENÍ TRASY DO PODHLEDU

VEDENÍ CHRÁNIČEK JE IDEOVÉ, JEJICH PŘESNÉ VEDENÍ BUDE UPŘESNĚNO PŘI REALIZACI PODLE SKUTEČNÉHO STAVU STAVEBNÍCH KONSTRUKCÍ. CHRÁNIČKY BUDOU REALIZOVÁNY TAK, ABY NEJVYŠŠÍ A NEJPŘÍMOČARÉ OSTOU. VŠECHNY CHRÁNIČKY BUDOU ZAKONČENY MIMO ÚROVEŇ PODLAHY. MINIMÁLNÍ POLOMĚR OHYBU CHRÁNIČEK BUDE 250mm. V OHÝBANÝCH MÍSTECH BUDE ZAJIŠTĚNA PROTAHOVACÍ DRÁT VŽDY ZAKONČENÝ OHEM.

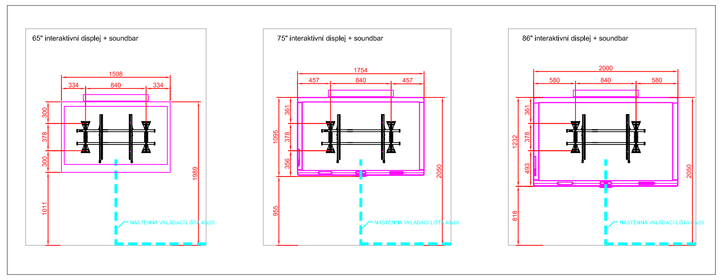

AKCE:	Slezská univerzita Opava Modernizace stávající AV Infrastruktury	4DESIGN AVI	
VYPRACOVAL:	Antonín Turek		
VEDOUCÍ PROJEKTANT:	Ing. Jaroslav Havlíček	DATUM: 08/2019	Č. PARÉ:
INVESTOR:	Slezská univerzita v Opavě Na Rybníčku 626/1, 746 01 Opava	STUPEŇ: DPS MĚŘÍTKO: 1:75	
OBSAH:	AV TECHNIKA BEZRUČOVO NÁMĚSTÍ 13, OBJEKT č.p. 1150 VÝKRES ROZVRŽENÍ AV TECHNIKY 1.NP	Č. VÝKRESU: 04	