



Katedra

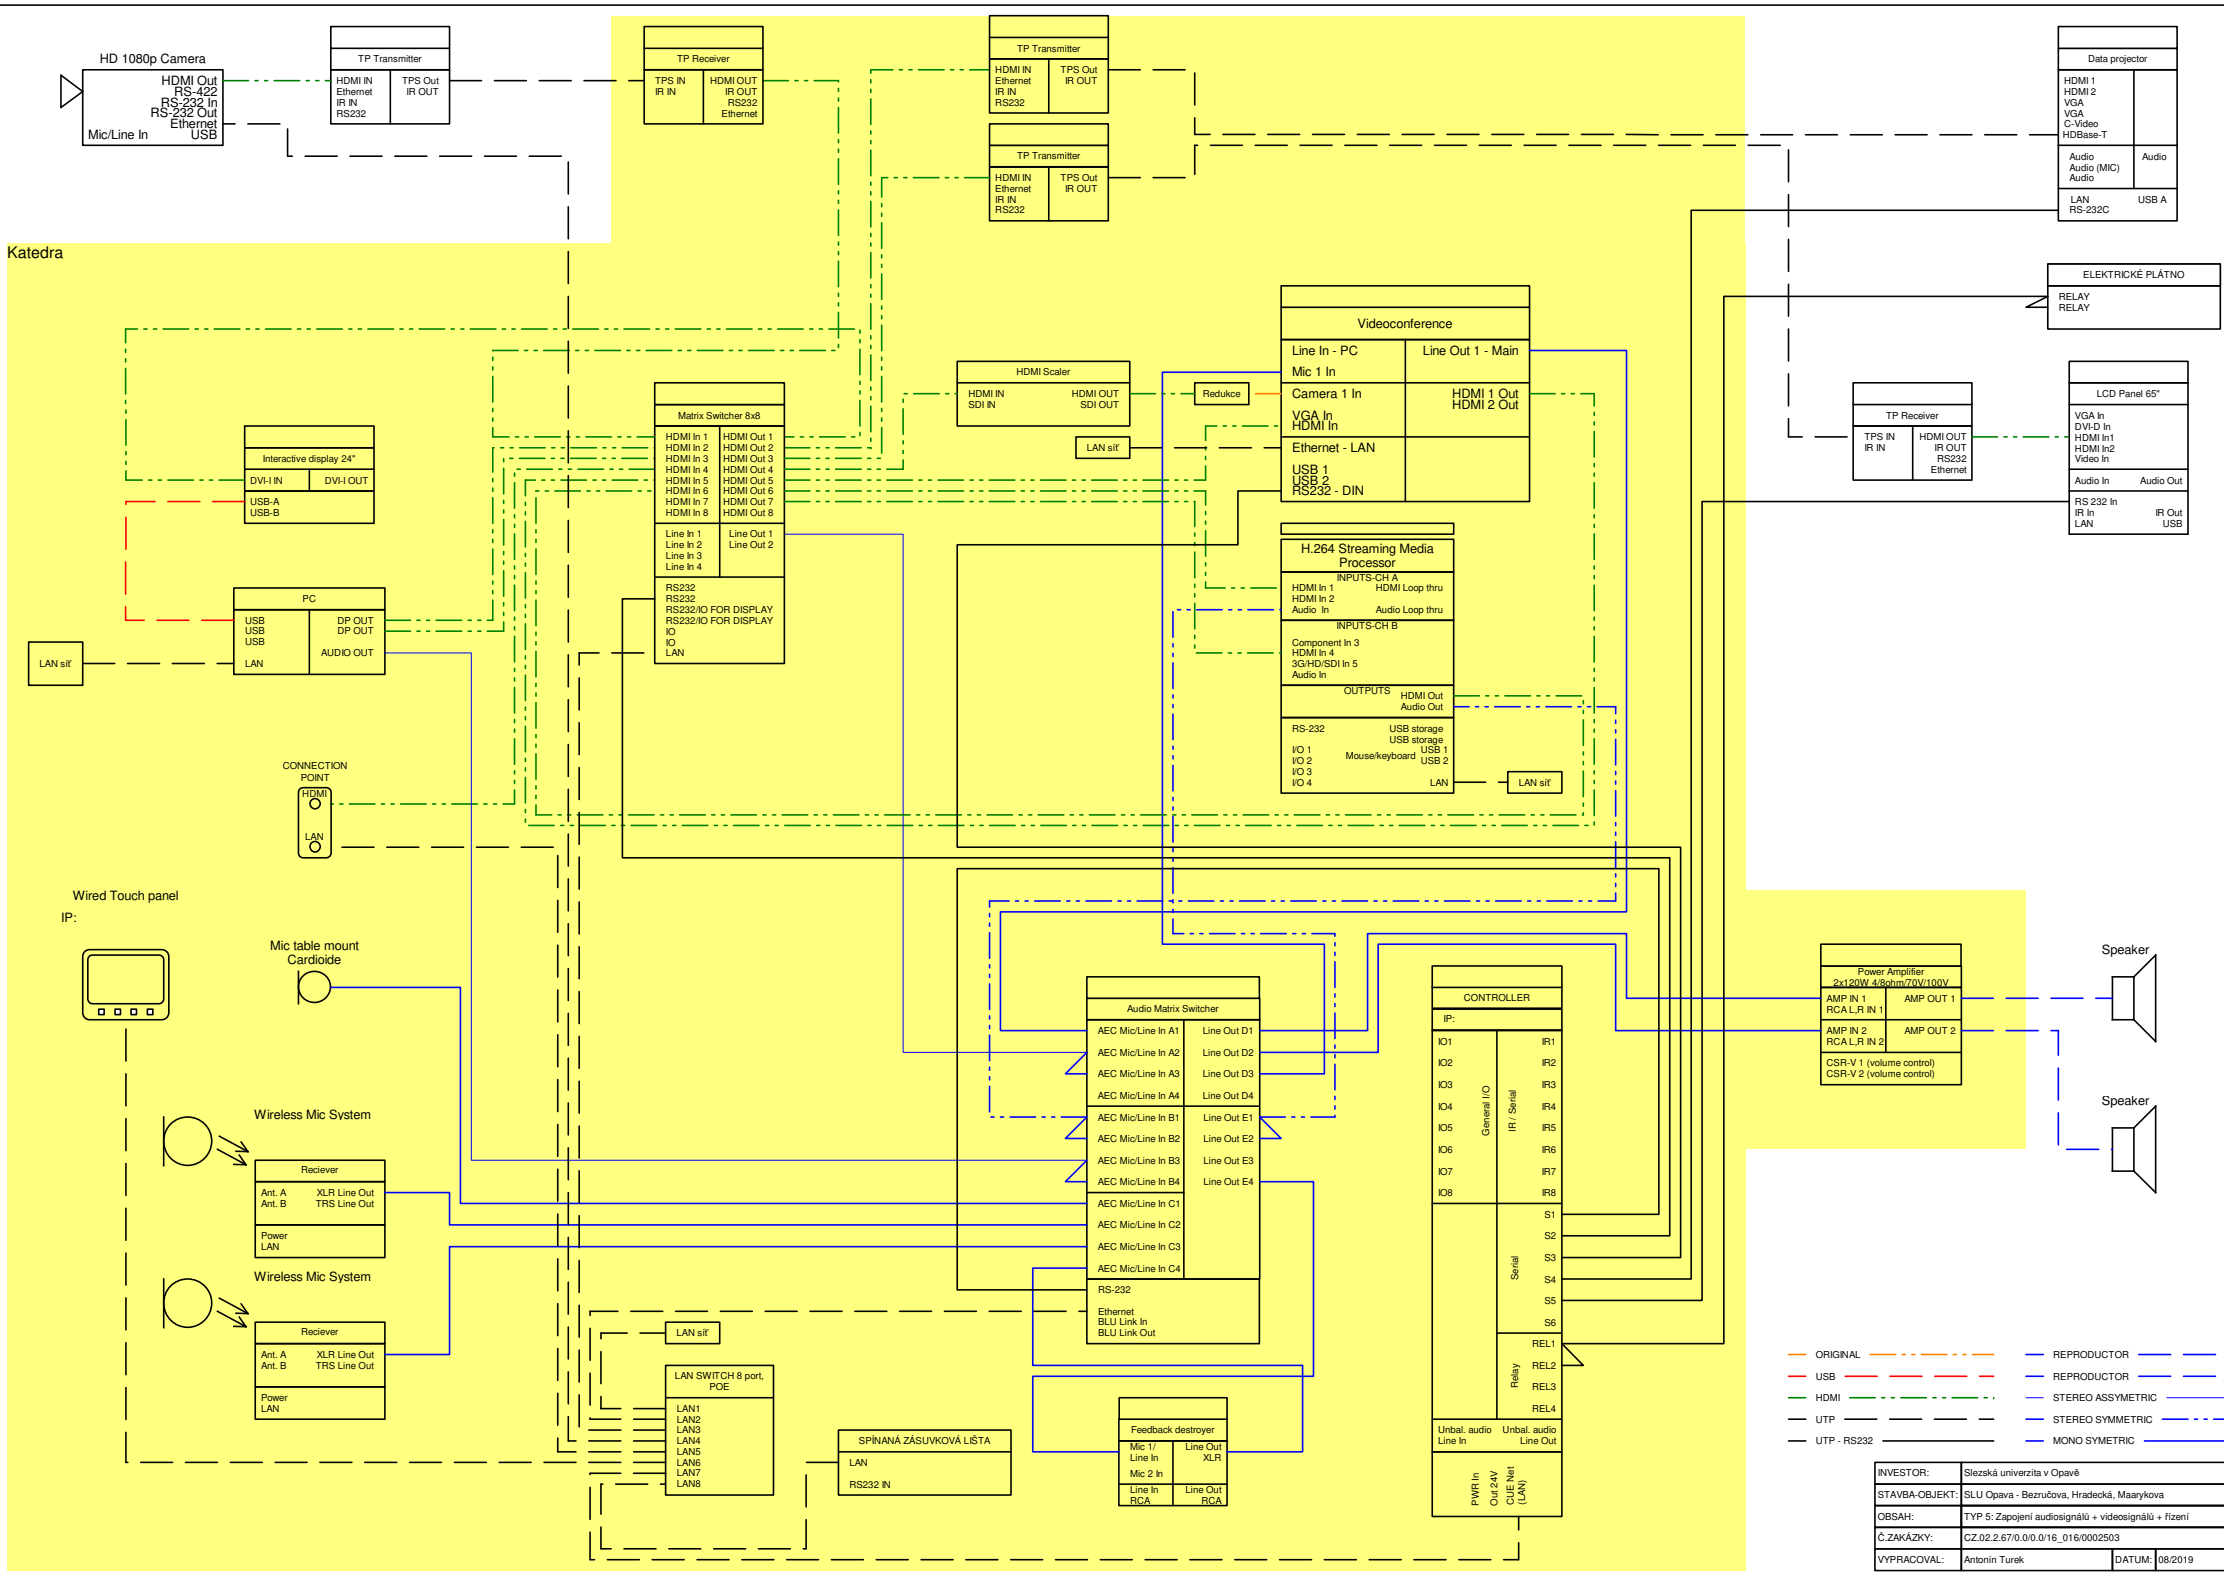

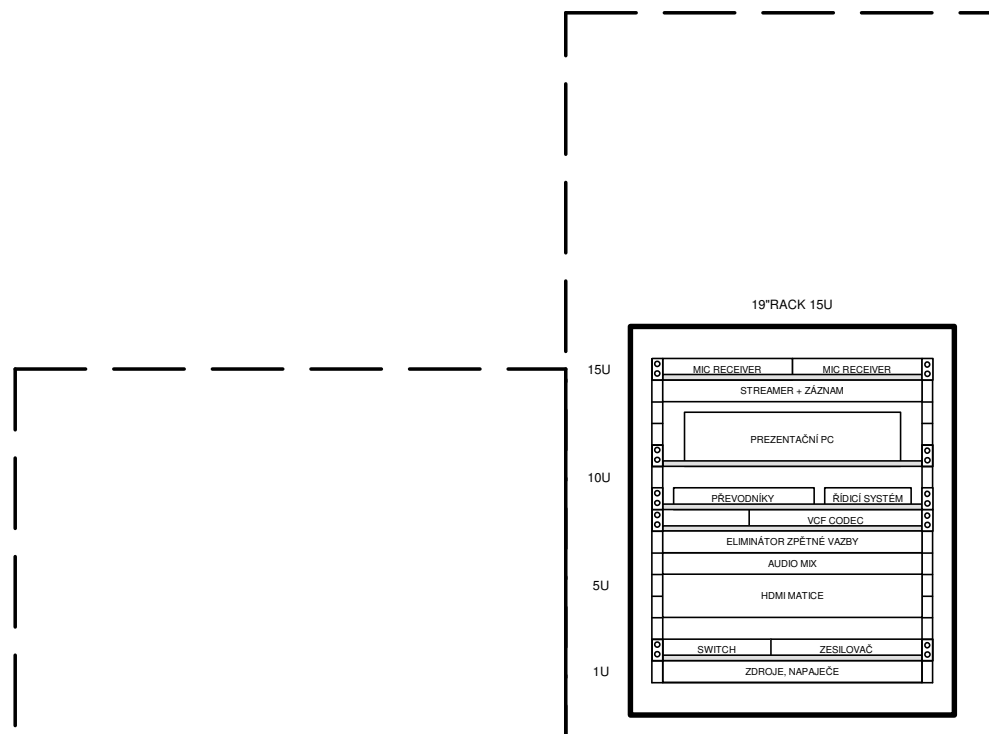

INVESTOR:	Slezská univerzita v Opavě		
STAVBA-OBJEKT:	SLU Opava - Bezručova, Hradecká, Maarykova		
OBSAH:	TYP 5: Osazení 19" rackové konstrukce		
Č.ZAKÁZKY:	CZ.02.2.67/0.0/0.0/16_016/0002503		
VYPRACOVAL:	Antonín Turek	DATUM:	08/2019