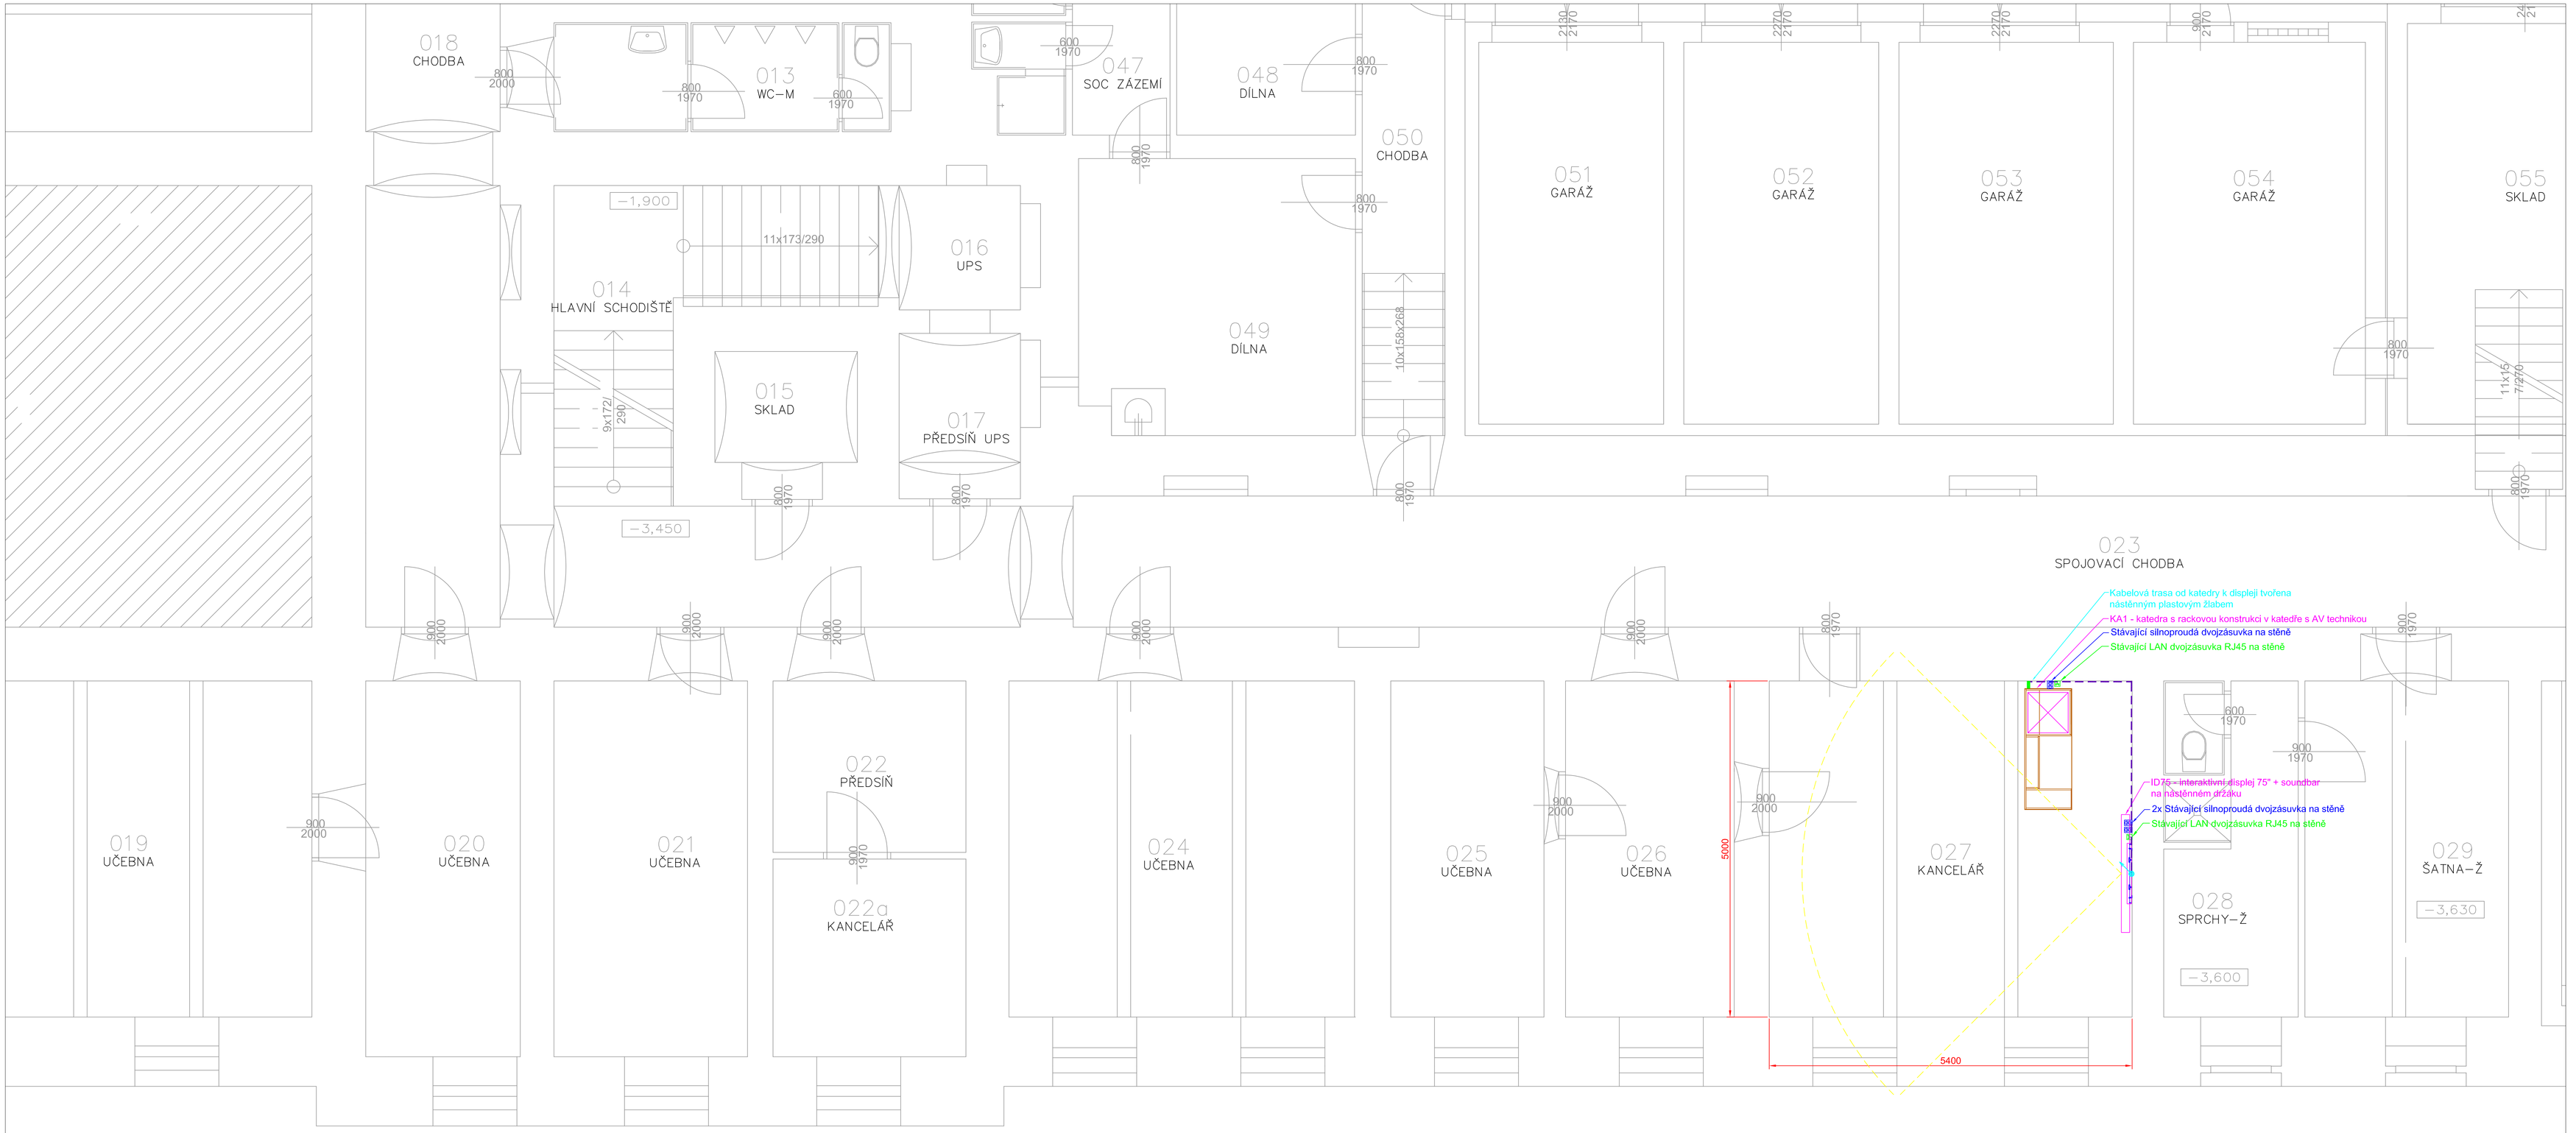

NÁROKY OD OSTATNÍCH PROFESÍ!!!

SILNOPROUD	Slaboproud
Legenda:	Legenda:
Dvojzásuvka 230VAC	Dvojzásuvka LAN
Zásuvka 230VAC	LAN vývod zakončený RJ45
Vývod 230VAC nebo 5x1,5 viz popis	KPR68 krabice ve stěně, nebo volná vanička v podlahové krabici
Zásuvka 380VAC	

NÁROKY POPSÁNY V TABULCE STAVEBNÍ PŘIPRAVENOSTI

NÁROKY 230VAC
1. VŠECHNY NAPÁJECÍ OKRUHY PRO AV TECHNIKU ZAPOJENY NA STEJNOU FÁZI - OZNAČENA AV
2. NAPÁJECÍ OKRUHY PRO OSVĚTLENÍ A DALŠÍ SPOTŘEBIČE NESOUVISEJÍCÍ S AV TECHNIKOU ZAPOJENY NA JINÉ FÁZE NEŽ AV TECHNIKA - OZNAČENY M
3. VŠECHNY NÁROKY 230VAC JSOU NÁROKOVÁNY PAPRSKOVITĚ Z ROZVADĚČE (TEDY PŘÍMO - NE PŘES VYPÍNAČ),

KABELOVÁ TRASA PRO AV, VEDENA V PODLAZE
KABELOVÁ TRASA PRO AV, VEDENA NAD PODHLEDEM A VE ZDECH
KABELOVÁ TRASA PRO AV TVOŘENÁ KABELOVÝM ŽLABEM
STOUPACÍ VEDENÍ TRASY DO PODLAHY
STOUPACÍ VEDENÍ TRASY DO PODHLEDU

VEDENÍ CHRÁNIČEK JE IDEOVÉ, JEJICH PŘESNÉ VEDENÍ BUDE UPŘESNĚNO PŘI REALIZACI PODLE SKUTEČNÉHO STAVU STAVEBNÍCH KONSTRUKCÍ. CHRÁNIČKY BUDOU REALIZOVÁNY CO NEJKRATŠÍ A NEJPŘÍMĚJŠÍ CESTOU. NENÍ NUTNÉ DODRŽOVAT KOLMÉ SMĚRY. NEJMENŠÍ POLOMĚR OHYBU CHRÁNIČEK BUDE 200mm, V CHRÁNIČKÁCH BUDE ZALOŽEN PROTAHOVACÍ DRÁT VŽDY ZAKONČENÝ OKEM.

65" interaktivní displej + soundbar

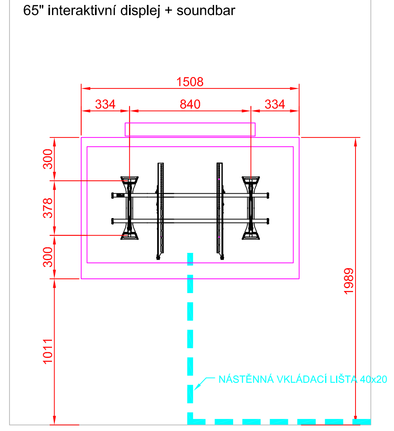

75" interaktivní displej + soundbar

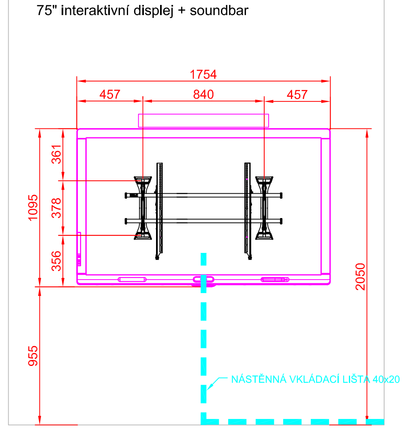

86" interaktivní displej + soundbar

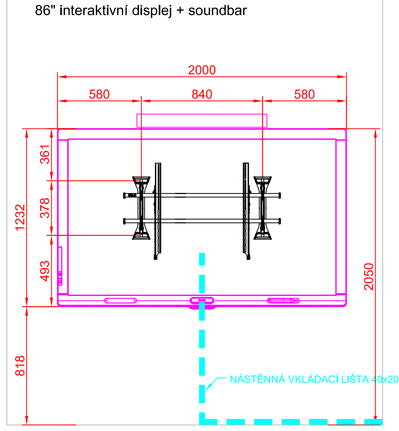

AKCE:	**Slezská univerzita Opava** **Modernizace stávající AV infrastruktury**	4DESIGN AVI	
VYPRACOVAL:	Antonín Turek	DESIGN 4AVI s.r.o. design4avi@design4avi.cz 102 00 PRAHA 10, Pražská 63	
VEDOUCÍ PROJEKTANT:	Ing. Jaroslav Havlíček	**DATUM:** 08/2019	**Č. PARÉ:**
INVESTOR:	Slezská univerzita v Opavě Na Rybníčku 626/1, 746 01 Opava	**STUPEŇ:** DPS	
		MĚŘÍTKO: 1:75	
OBSAH:	AV TECHNIKA BEZRUČOVO NÁMĚSTÍ 13, OBJEKT č.p. 1150 VÝKRES ROZVRŽENÍ AV TECHNIKY 1.PP	**Č. VÝKRESU:** 03	