


2x UTP cat. 6a

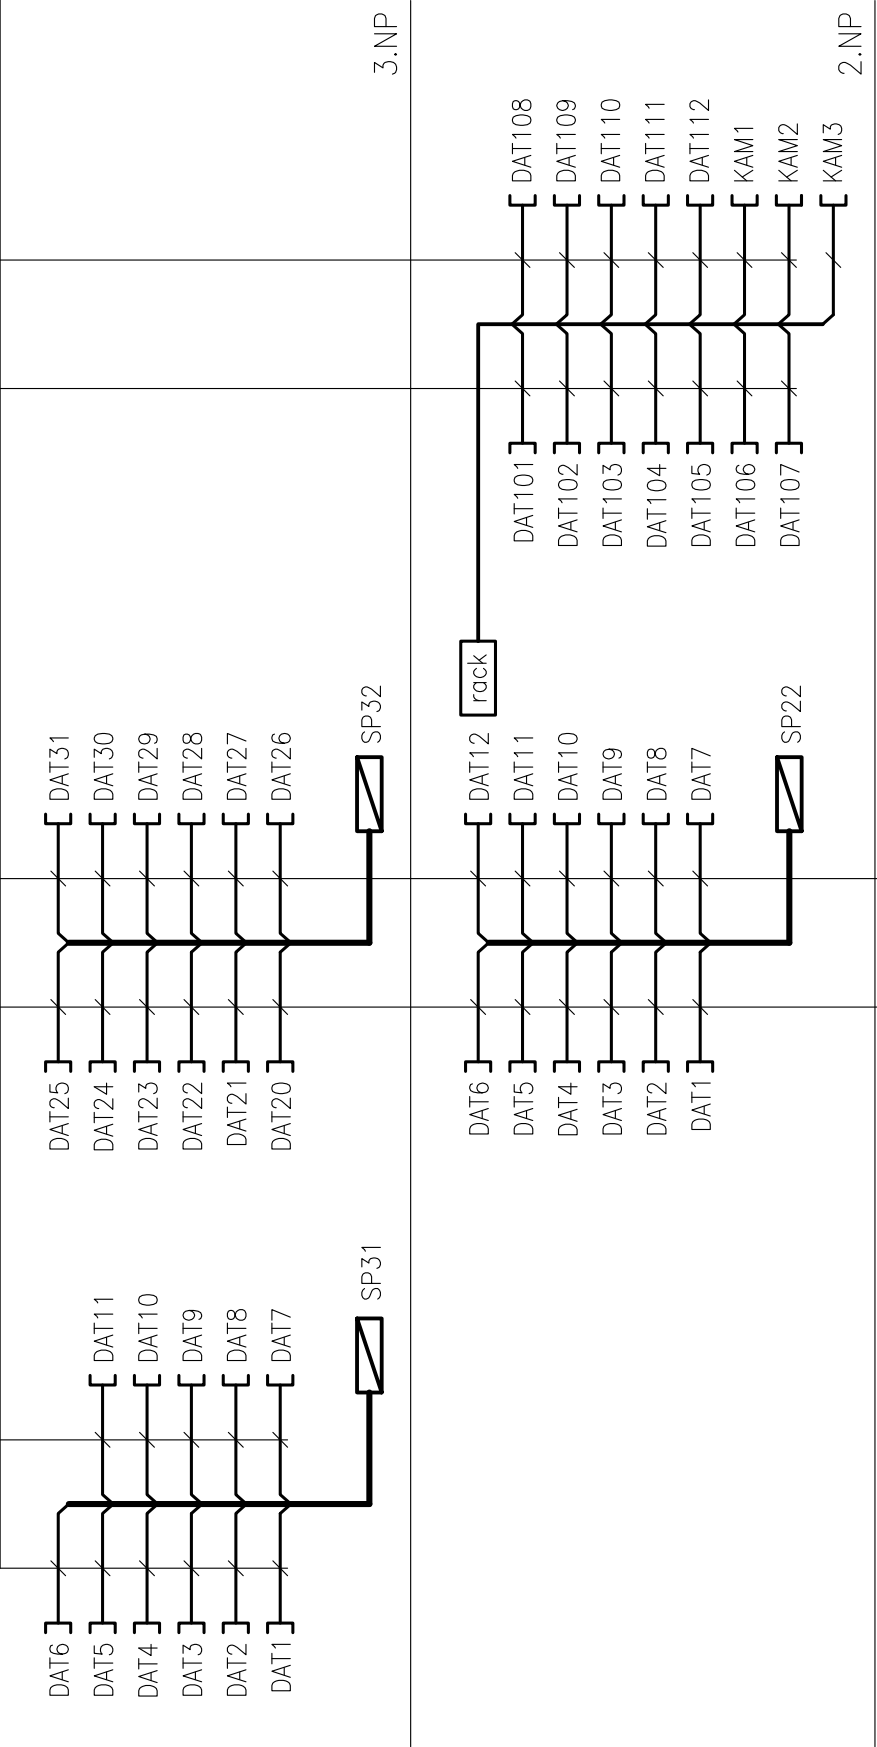

Revize:	REV_200410				
Kresli:	Bohdan Sobotka, DiS.	IO Studio, s.r.o.			
Kontroloval:	Ing. Pavel Znamenáček	Opletalova 16, Praha 1			
HIP:	Ing. arch. Libor Lacina	IČ: 28180275 www.iostudio.cz			
Místo stavby:	SLU, Na Rybníčku 626/1, 746 01 Opava	Formát: 2A4			
Investor:	SLU, Na Rybníčku 626/1, 746 01 Opava	Datum: 04/2020			
Akce:	PROJEKT UNI SPACE V PROSTORU BUDOVY REKTORÁTU SLEZSKÉ UNIVERZITY V OPAVĚ	Stupeň: DPS			
Část:	D.1.4.c - Zařízení silnoproudé a slaboproudé elektrotechniky	Měřítko: - - - -			
Schéma slaboproudu		Část PD	D.1.4.c		
		Č. výkresu	E-4		