


R02

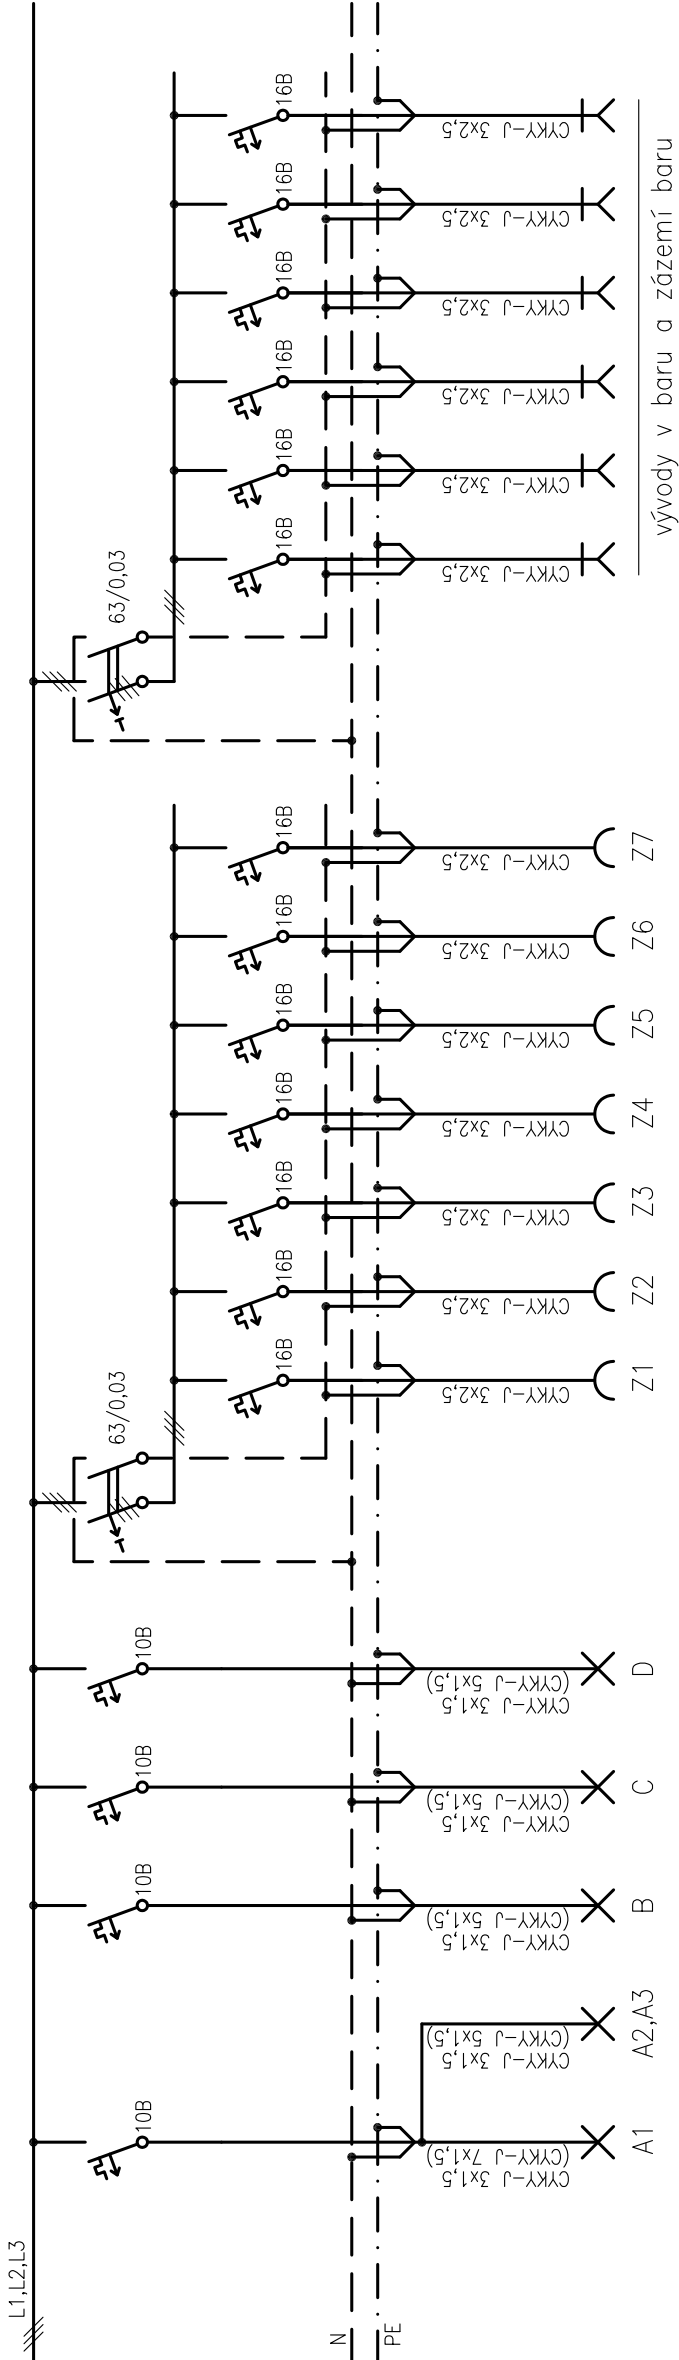

Revize:	REV_200410					
Kreslí:	Bohdan Sobotka, DiS.					
Kontroloval:	Ing. Pavel Znamenáček					
HIP:	Ing. arch. Libor Lacina					
Místo stavby:	SLU, Na Rybníčku 626/1, 746 01 Opava					
Investor:	SLU, Na Rybníčku 626/1, 746 01 Opava					
Akce:	PROJEKT UNI SPACE V PROSTORU BUDOVY REKTORÁTU SLEZSKÉ UNIVERZITY V OPAVĚ					
Část:	D.1.4.c - Zařízení silnoproudé a slaboproudé elektrotechniky					
Schéma rozvaděče 1.PP						
				Část PD		
				Č. výkresu		

IO Studio, s.r.o. Opletalova 16, Praha 1 IČ: 28180275 www.iostudio.cz	
Formát:	2A4
Datum:	04/2020
Stupeň:	DPS
Měřítko:	- - - -
Část PD	D.1.4.c
Č. výkresu	E-00.03

IO Studio, s.r.o.			
Opletalova 16, Praha 1			
IČ: 28180275			
www.iostudio.cz			
Formát:	2A4		
Datum:	04/2020		
Stupeň:	DPS		
Měřítko:	- - - -		