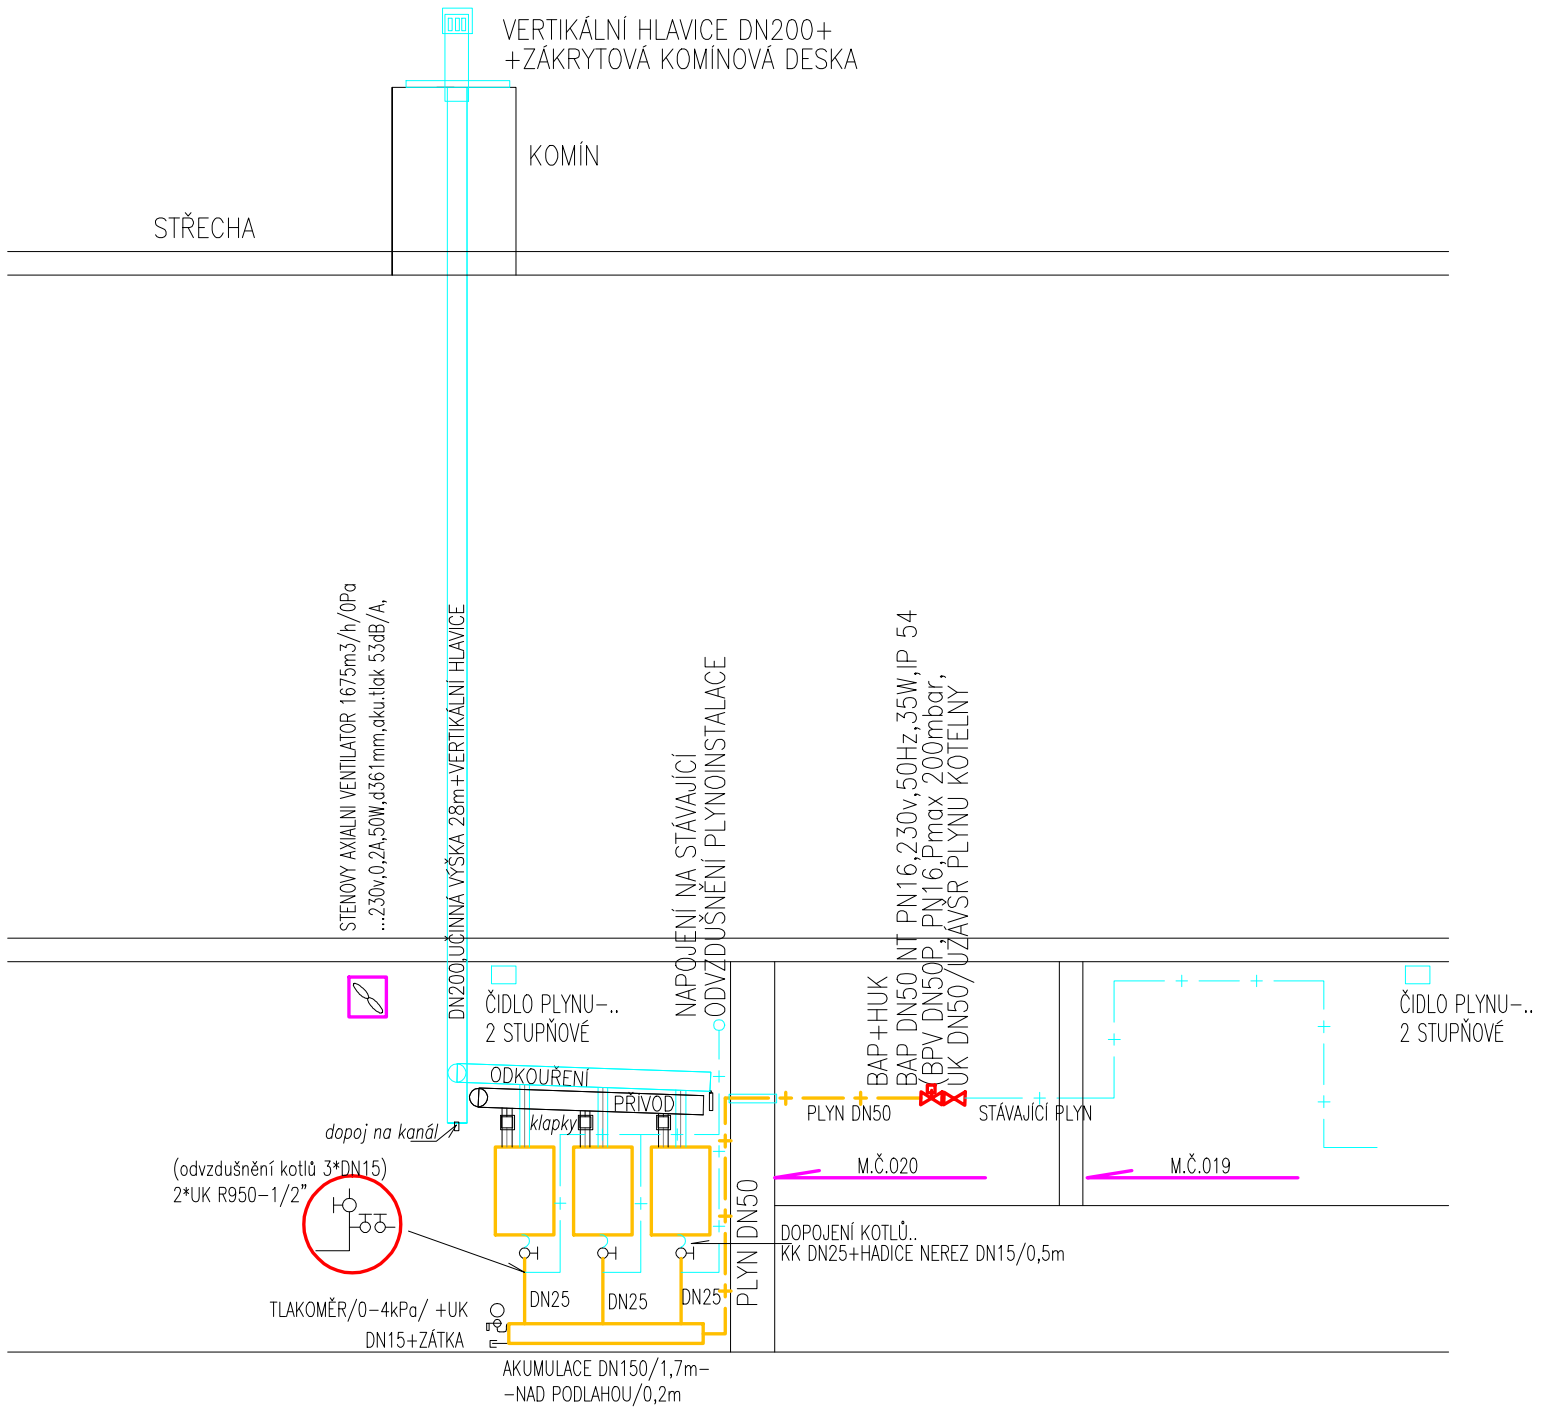


# LEGENDA

KOTEL — 3*Kotel kondenzační 20-90kW plynový nástěnný kondenzační ,váha 84kg v*š*hl=850*480*570mm,NOx dle EN15502=6,odvod spalin/přívod 110/160mm (SPOLEČNÉ ODKOUŘENÍ d200 NAD STŘECHU)

BAP / UK — PLYNOINSTALACE -STÁVAJÍCÍ OCELOVÉ POTRUBÍ SPOJE SVAREM- POD STROPEM
NOVĚ INSTALOVANÝ HAVARIJNÍ UZÁVĚR PLYNU KOTELNY BAP DN50-mistnost č.020
NOVĚ INSTALOVANÝ HLAVNÍ UZÁVĚR KOTELNY DN50-mistnost č.020

PLYNOINSTALACE -ODVĚTRÁNÍ -OCELOVÉ POTRUBÍ SPOJE SVAREM,VEDENO VE STÁVAJÍCÍ TRASE

PLYNOINSTALACE -NOVÁ OCELOVÉ POTRUBÍ SPOJE SVAREM-DN50, PO ZDIVU,

AKUMULACE DN150/1,7m-POD KOTLY,0,2m NAD PODLAHOU,SOUČÁSTÍ TLAKOMĚR+VK, 3*DN20-DOPOJENÍ KOTLŮ

ČIDLO PLYNU-..2 STUPŇOVÉ(M.Č.019+021)

*kotelna III. kategorie dle čsn 07 0730*

| | | |
|---|---|---|
| ZODPOVĚDNÝ PROJEKTANT: | ING. HENDRYCH JIŘÍ | ING. HENDRYCH JIŘÍ<br>MÁNESOVA č.23,OPAVA<br>PRAC:BÍLOVECKÁ 167,OPAVA6<br>IČO: 11 54 40 58<br>mobil: 606 262 761<br>j.hendrych@volny.cz |
| VYPRACOVAL: | ING. HENDRYCH JIŘÍ | |
| INVESTOR: | SLEZSKÁ UNIVERZITA v OPAVĚ,NA RYBNÍČKU 626/1, Opava<br>IČO:47813059, DIČ: CZ 47813059 | |
| MÍSTO: | k.ú.Opava Město,par.č.501/1,Masarykova 343/37,Opava | |
| AKCE: Modernizace kotelny v budově Masarykova tř.37,Opava | | DATUM: 10/2021<br>STUPEŇ: DPS<br>MĚŘÍTKO: M 1:75<br>FORMÁT: A3/420*297 |
| OBJEKT: SO 01 .budova univerzity<br>D 1.4 TECHNIKA PROSTŘEDÍ STAVEB<br>D 1.4 2 PLYNOINSTALACE | | ZAK. Č.: |
| OBSAH: PŮDORYS 1.PP-KOTELNY(m.č.020+021)<br>SCHÉMA PLYNOINSTALACE | | SADA Č.:<br>VÝKRES Č. V6 |