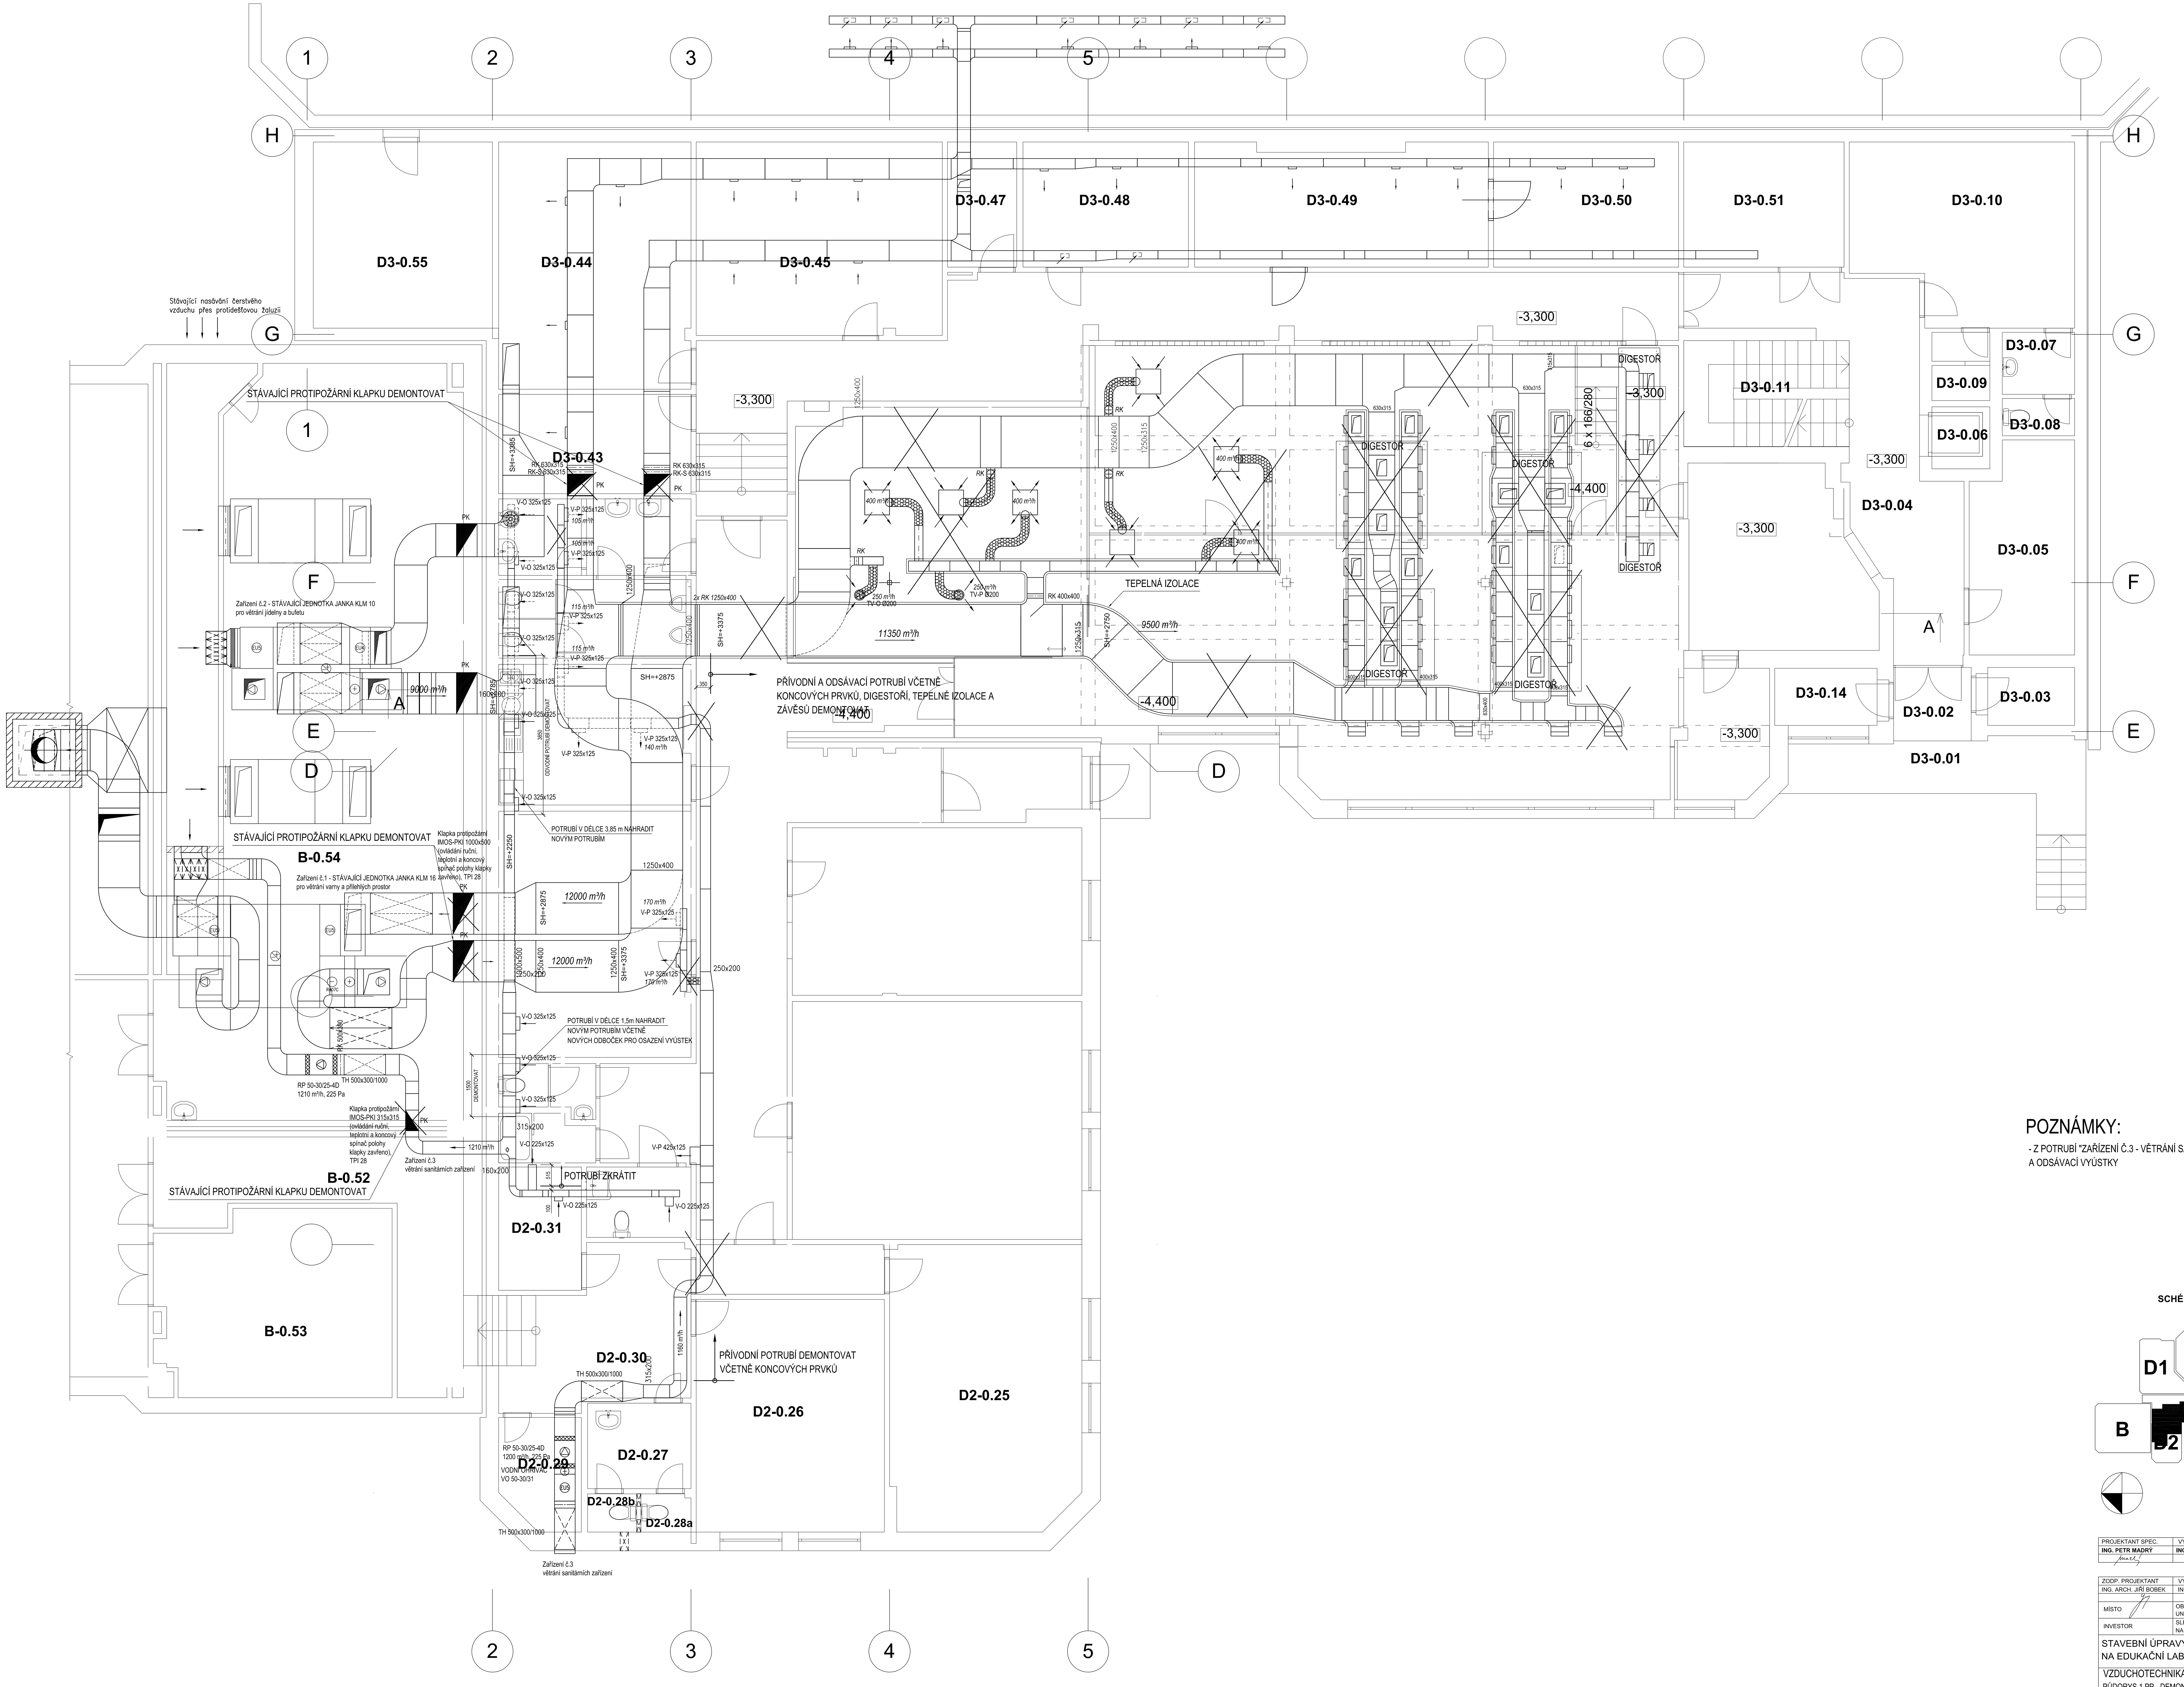

POZNÁMKY:

- Z POTRUBÍ "ZAŘÍZENÍ Č.3 - VĚTRÁNÍ SANITÁRNÍCH ZAŘÍZENÍ" DEMONTOVAT PŘÍVODNÍ A ODSÁVACÍ VYÚSTKY

SCHÉMA OBJEKTU

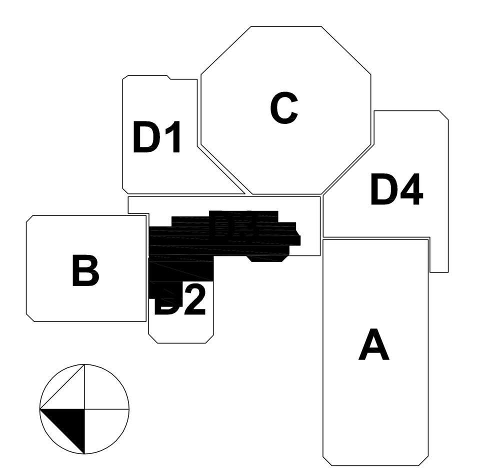

PROJEKTANT SPEC.	VYPRACOVAL	KRESLIL	
ING. PETR MADRÝ	ING. PETR MADRÝ	GABRIELA MAXOVÁ	
ZODP. PROJEKTANT	VYPRACOVAL	KONTROLOVAL	
ING. ARCH. JIŘÍ BOBEK	ING. JAKUB DUCHÁČ	TOMÁŠ PAVLÍK	PRŮZKUMY • ZAMĚŘENÍ • PROJEKTY 28. ŘÍJNA 201 OSTRAVA - MAR. HORY
MÍSTO	OBJEKT "D2" A "D3" UNIVERZITNÍ NÁMĚSTÍ 1934/3, 733 40 KARVINÁ		
INVESTOR	SLEZSKÁ UNIVERZITA V OPAVĚ NA RYBNÍČKU 626/1, 746 01 OPAVA		
STAVEBNÍ ÚPRAVY BÝVALÉ VARNY A ZÁZEMÍ NA EDUKAČNÍ LABORATOŘ		DATUM	06/2016
		ÚČEL	DPS
		ČÍSLO ZAK.	3100
VZDUCHOTECHNIKA A OCHLAZOVÁNÍ PŮDORYS 1.PP - DEMONTÁŽE		MĚŘÍTKO 1:50	VÝKRES Č. D.1.4.6b-02