


ROZVADĚČ RZ-B IP 55/20

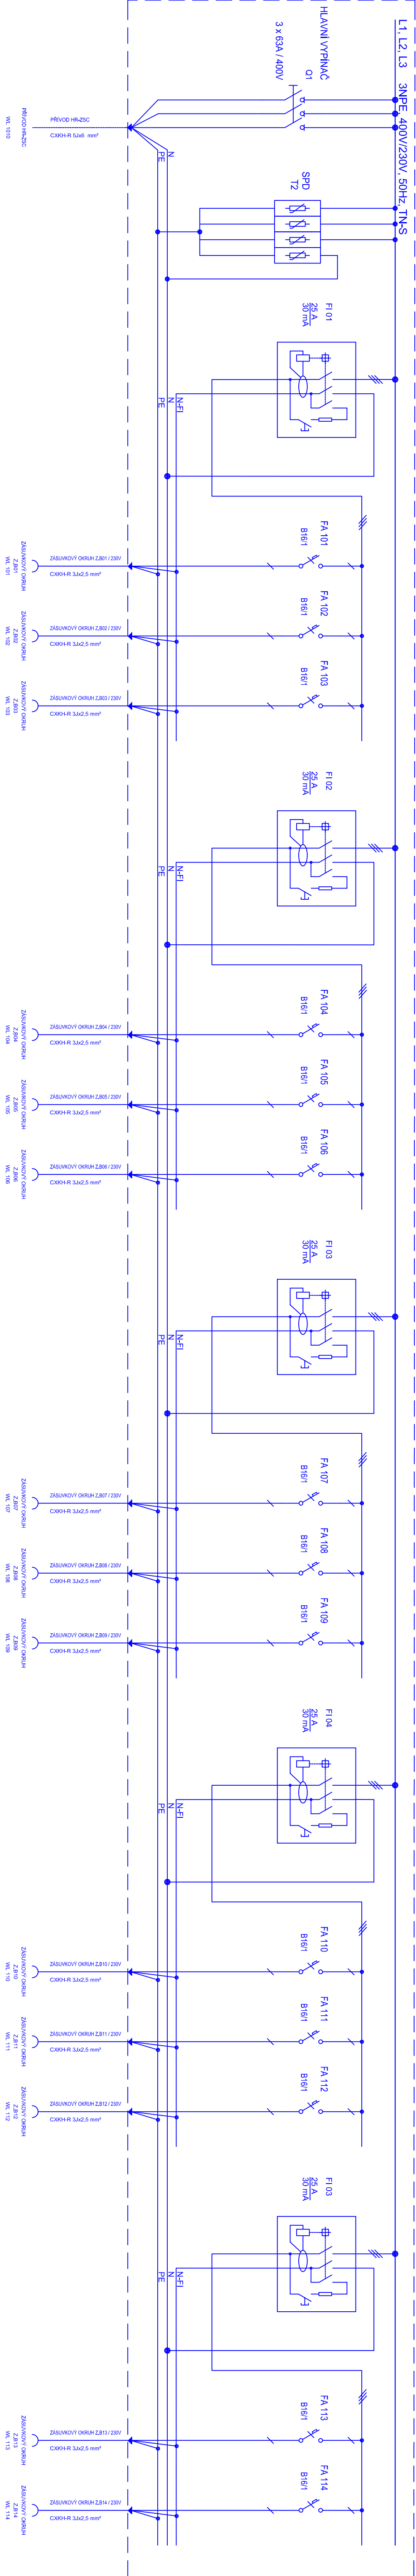

PROVEDENÍ ROZVADĚČE RZ-B  
- STAVAJÍCÍ SKŘÍŇ ROZVADĚČE

- oceloplechová nástěnná rozvodnice, otvírání jednodílné, dvířka - 64 mod. (4 x 16 mod.)
- kovová "U" lišta šířky 35 mm
- kryt IP55/20

PROJEKTANT SPEC.	VYPRACOVAL	KRESLIL	SILNOPROUDÁ ELEKTROTECHNIKA
KAREL ŽERDÍK	VLASTIMIL LACKO	VLASTIMIL LACKO	
<i>Karel Žerdík</i>	<i>Vlastimil Lacko</i>	<i>Vlastimil Lacko</i>	

ZODP. PROJEKTANT	VYPRACOVAL	KONTROLOVAL	<b>Wipro</b> PRŮJEDNÁVÁNÍ - ZAMĚŘENÍ - PROJEKT 28. ŘÍJNA 2017 OSTRAVA - MAR. HORY
ING. ARCH. JIRÍ BOBEK	ING. JAKUB DUCHÁČ	TOMÁŠ PAVLÍK	
MÍSTO	OBJEKT "C" A "D1"	UNIVERZITNÍ NÁMĚSTÍ 1934/3, 733 40 KARVINA	
INVESTOR	NA RYBNÍČKU 526/1, 746 01 OPAVA		
REKONSTRUKCE A MODERNIZACE VELKÉHO A MALÉHO SALU, KARVINA			DATUM 06/2016
ROZVADĚČ RZ-B			ÚČEL DPS
			ČÍSLO ZAK. 3065
			MĚŘITKO D.1.4.6b-10