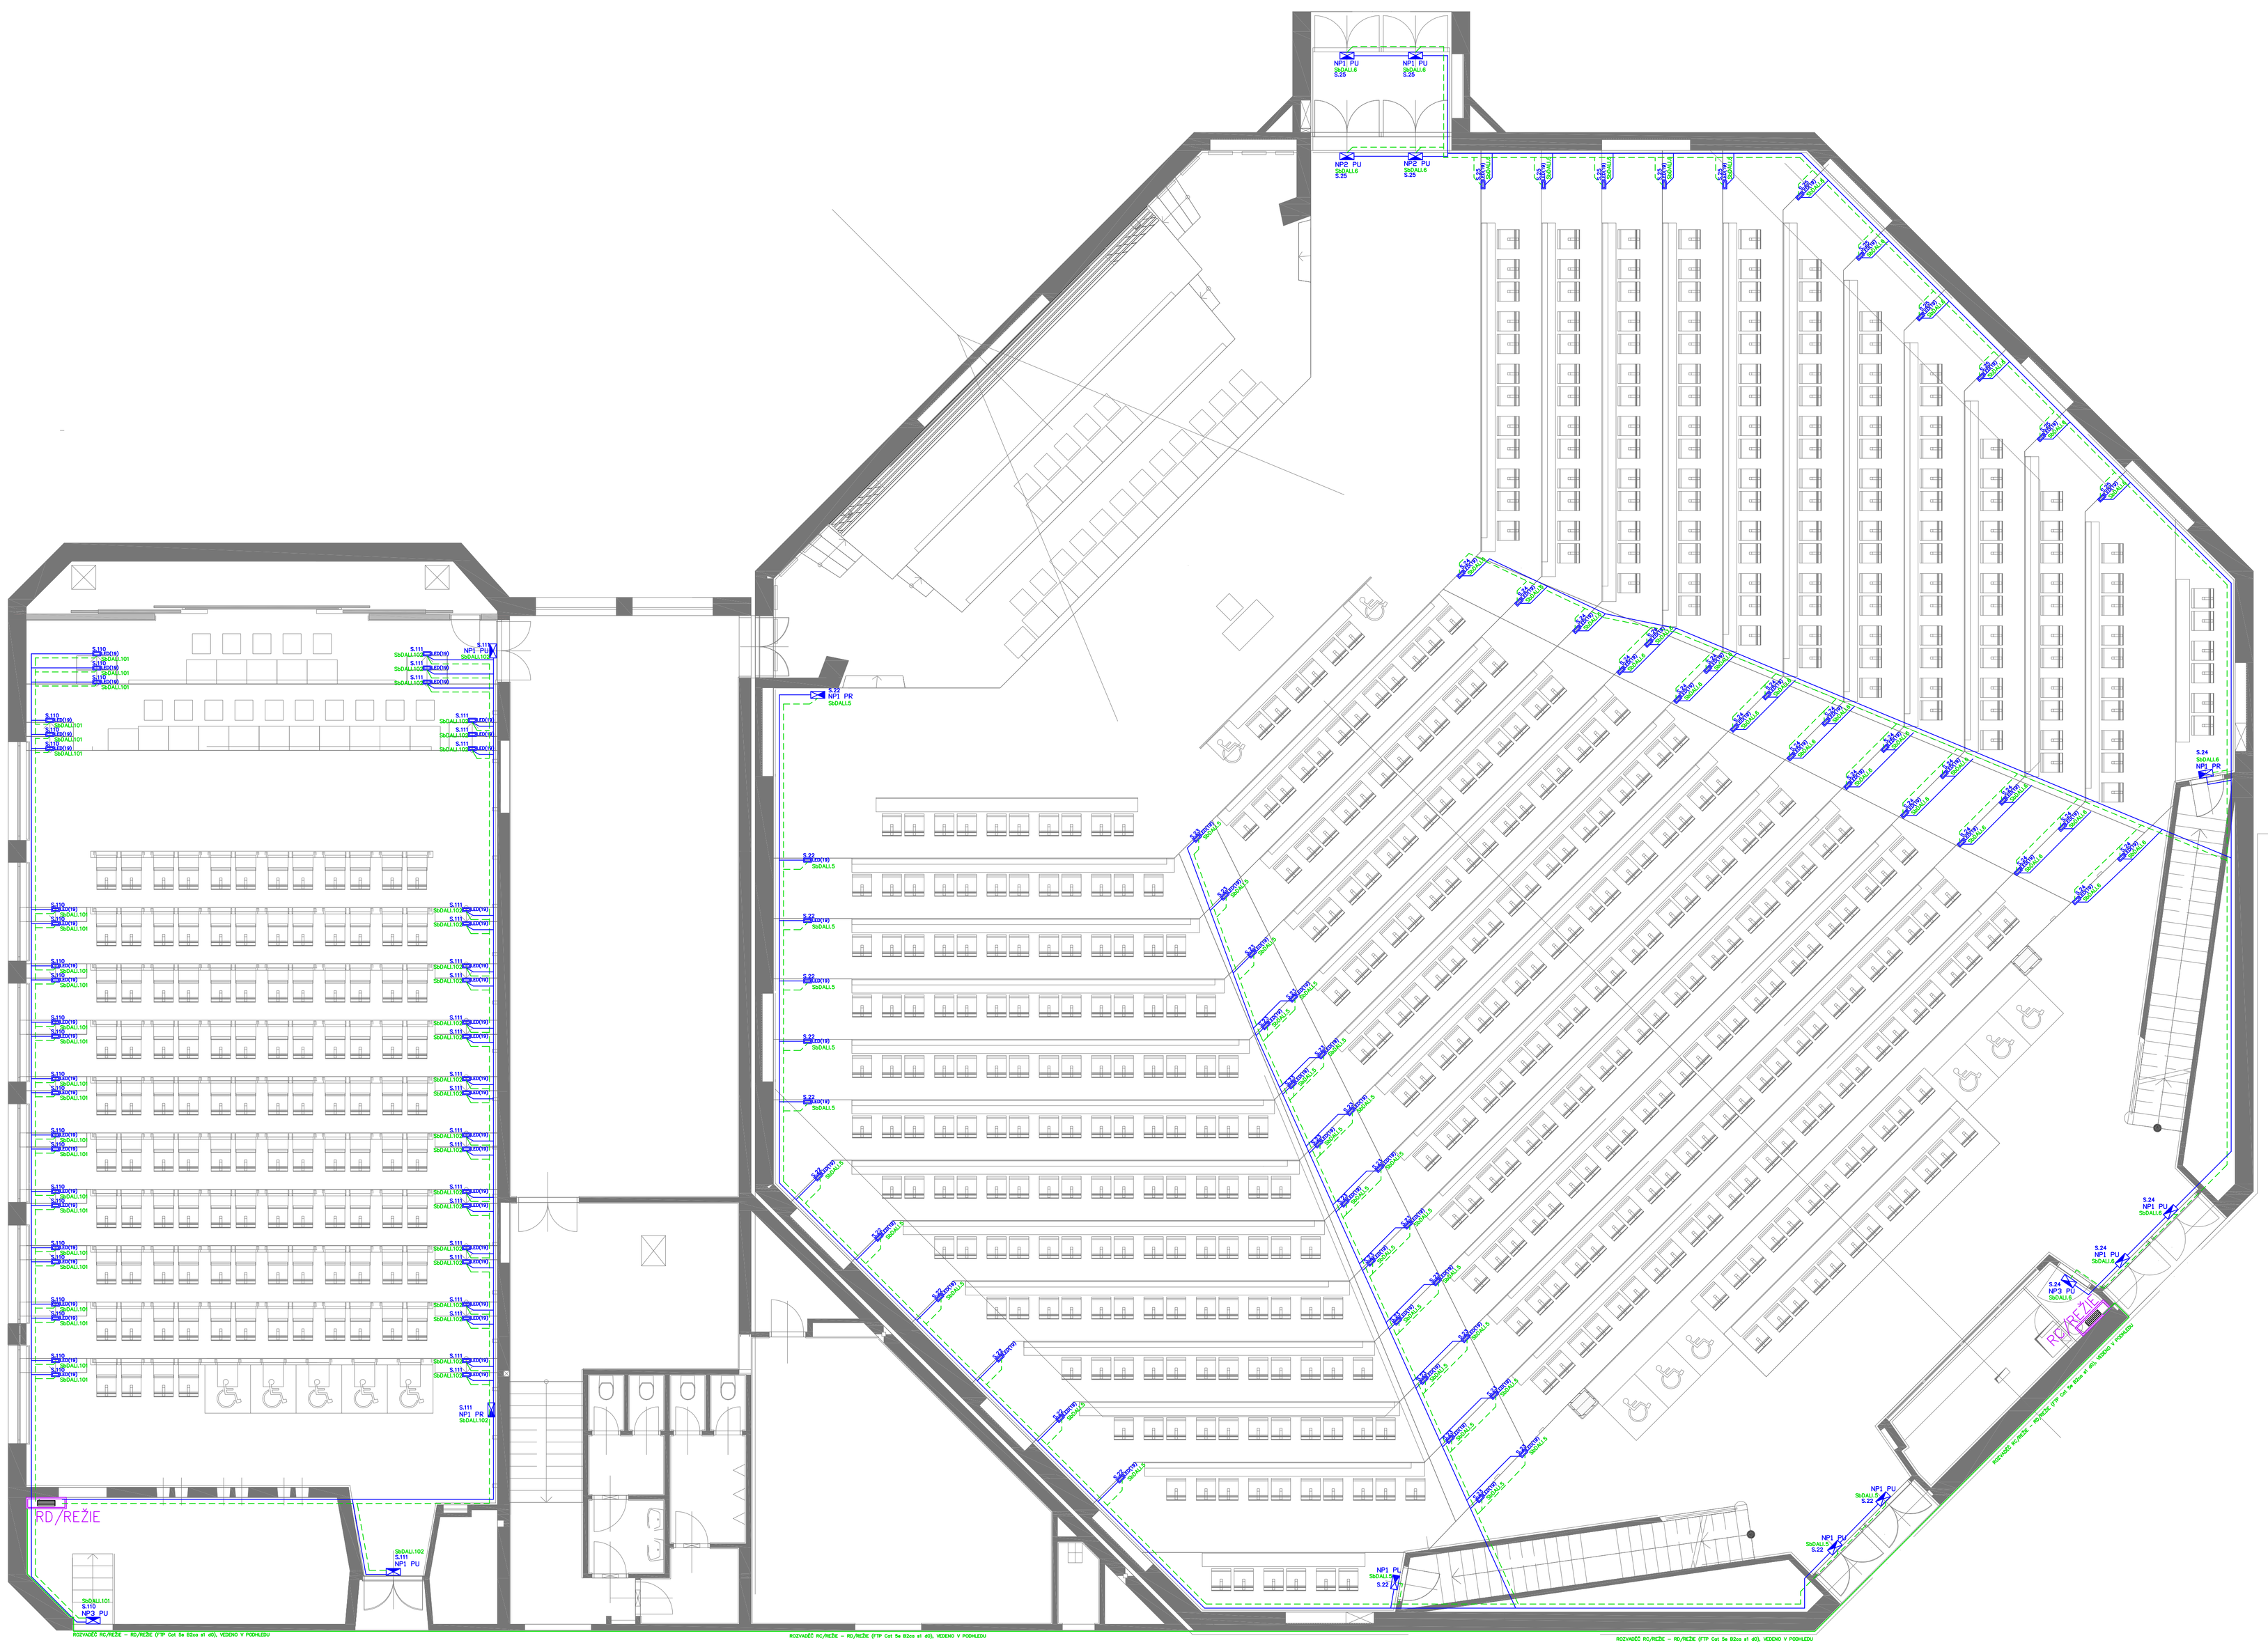
RD/REŽIE
RD/REŽIE
RD/REŽIE