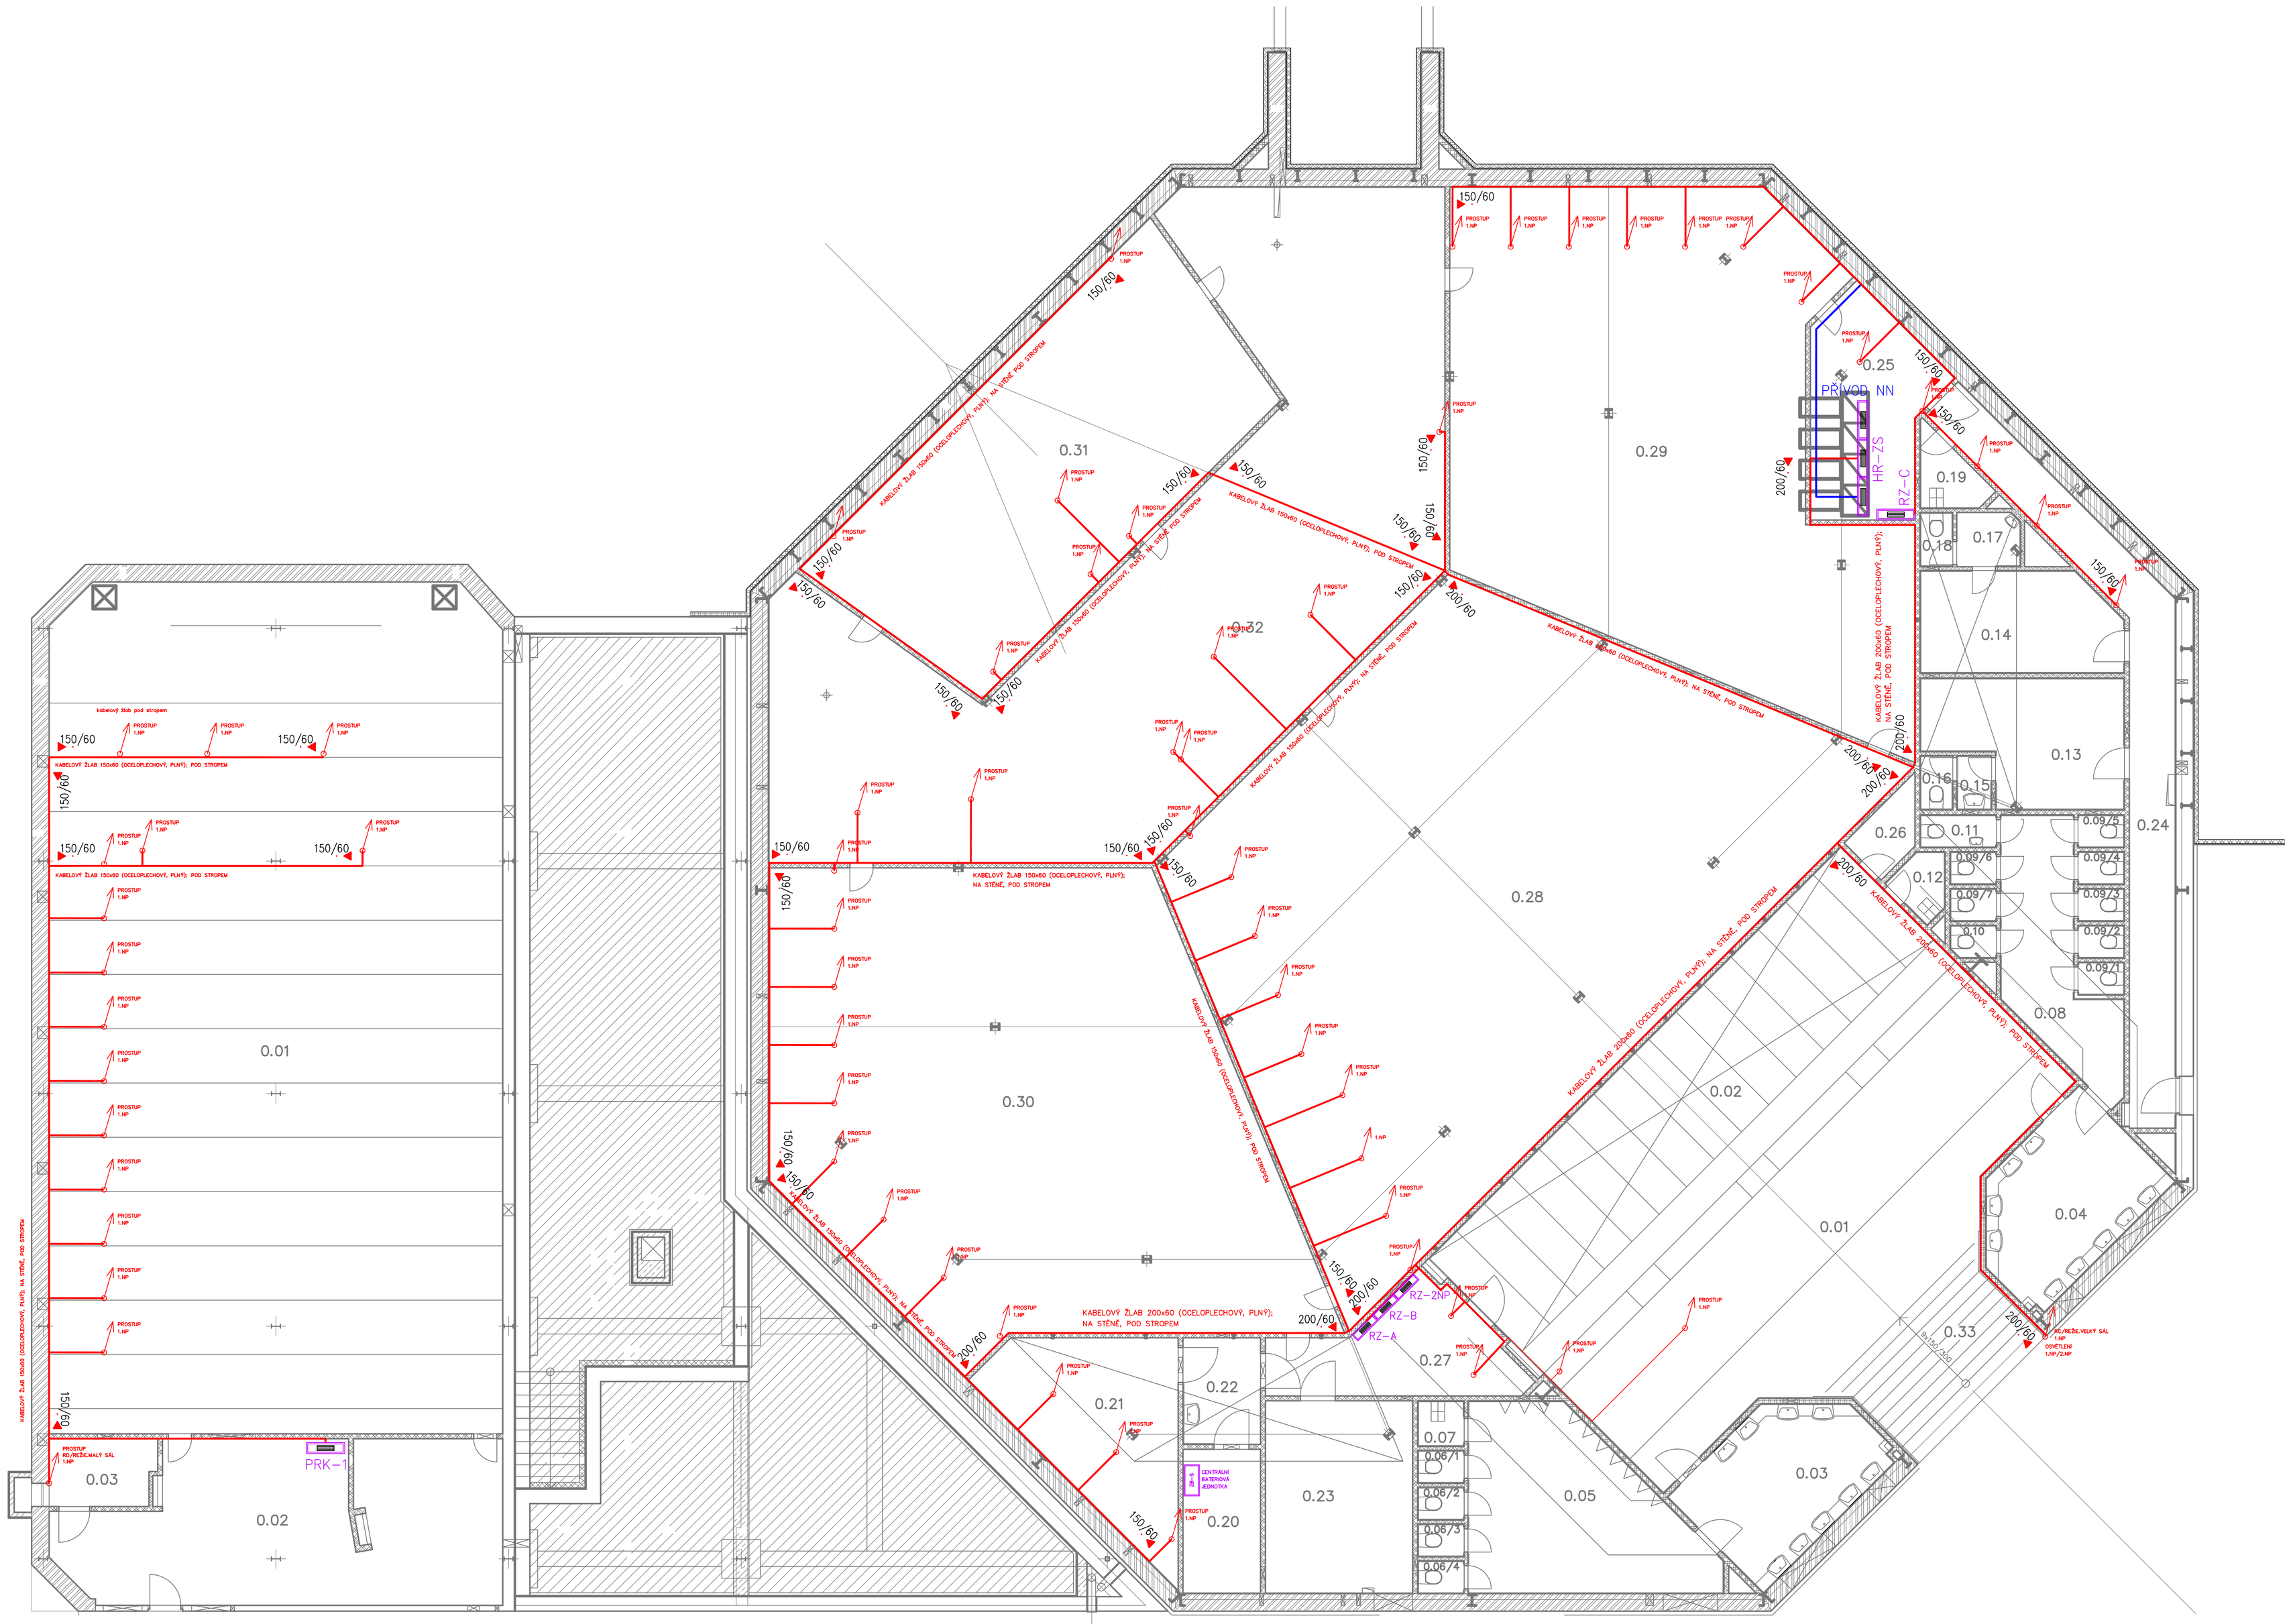

Napěťová soustava v objektu:
3 NPE, AC 50 Hz, 400 V / 230 V, TN-C-S
3 NPE, AC 50 Hz, 400 V / 230 V, TN-S
1 NPE, AC 50Hz, 230V, TN-S

II. napěťové pásmo pro střídavé napětí ve smyslu ČSN IEC 449

Ochrana před úrazem elektrickým proudem podle čsn 33 2000-4-41 ed.2
412. ochrana před dotykem živých částí nebo základní ochrana
412.1–ochrana izolováním živých částí
412.2–ochrana zábranami nebo kryty
412.5–doplňková ochrana proudovými chrániči
413. ochrana před dotykem neživých částí nebo ochrana při poruše
413.1–ochrana samočinným odpojením napájení
413.2–ochrana použitím zařízení třídy ochrany II

PROJEKTANT SPEC.	VYPRACOVAL	KRESLIL	SVĚTELNĚ-TECHNICKÉ ZAŘÍZENÍ
	ZBYNĚK ŠMETKA	VLASTIMIL LACKO	

ZODP. PROJEKTANT	VYPRACOVAL	KONTROLOVAL	
ING. ARCH. JIŘÍ BOBEK	ING. JAKUB DUCHÁČ	TOMÁŠ PAVLÍK	
MÍSTO	OBJEKT "C" A "D1" UNIVERZITNÍ NÁMĚSTÍ 1934/3, 733 40 KARVINÁ		PRŮZKUMY * ZAMĚŘENÍ * PROJEKTY 28. ŘÍJNA 201 OSTRAVA - MAR. HORY
INVESTOR	SLEZSKÁ UNIVERZITA V OPAVĚ NA RYBNÍČKU 626/1, 746 01 OPAVA		

REKONSTRUKCE A MODERNIZACE VELKÉHO A MALÉHO SÁLU, KARVINÁ	DATUM	06/2016
	ÚČEL	DPS
	ČÍSLO ZAK.	3065
ELEKTROINSTALACE - 1.PP	MĚŘÍTKO 1:75	VÝKRES Č. D.1.4.8-01