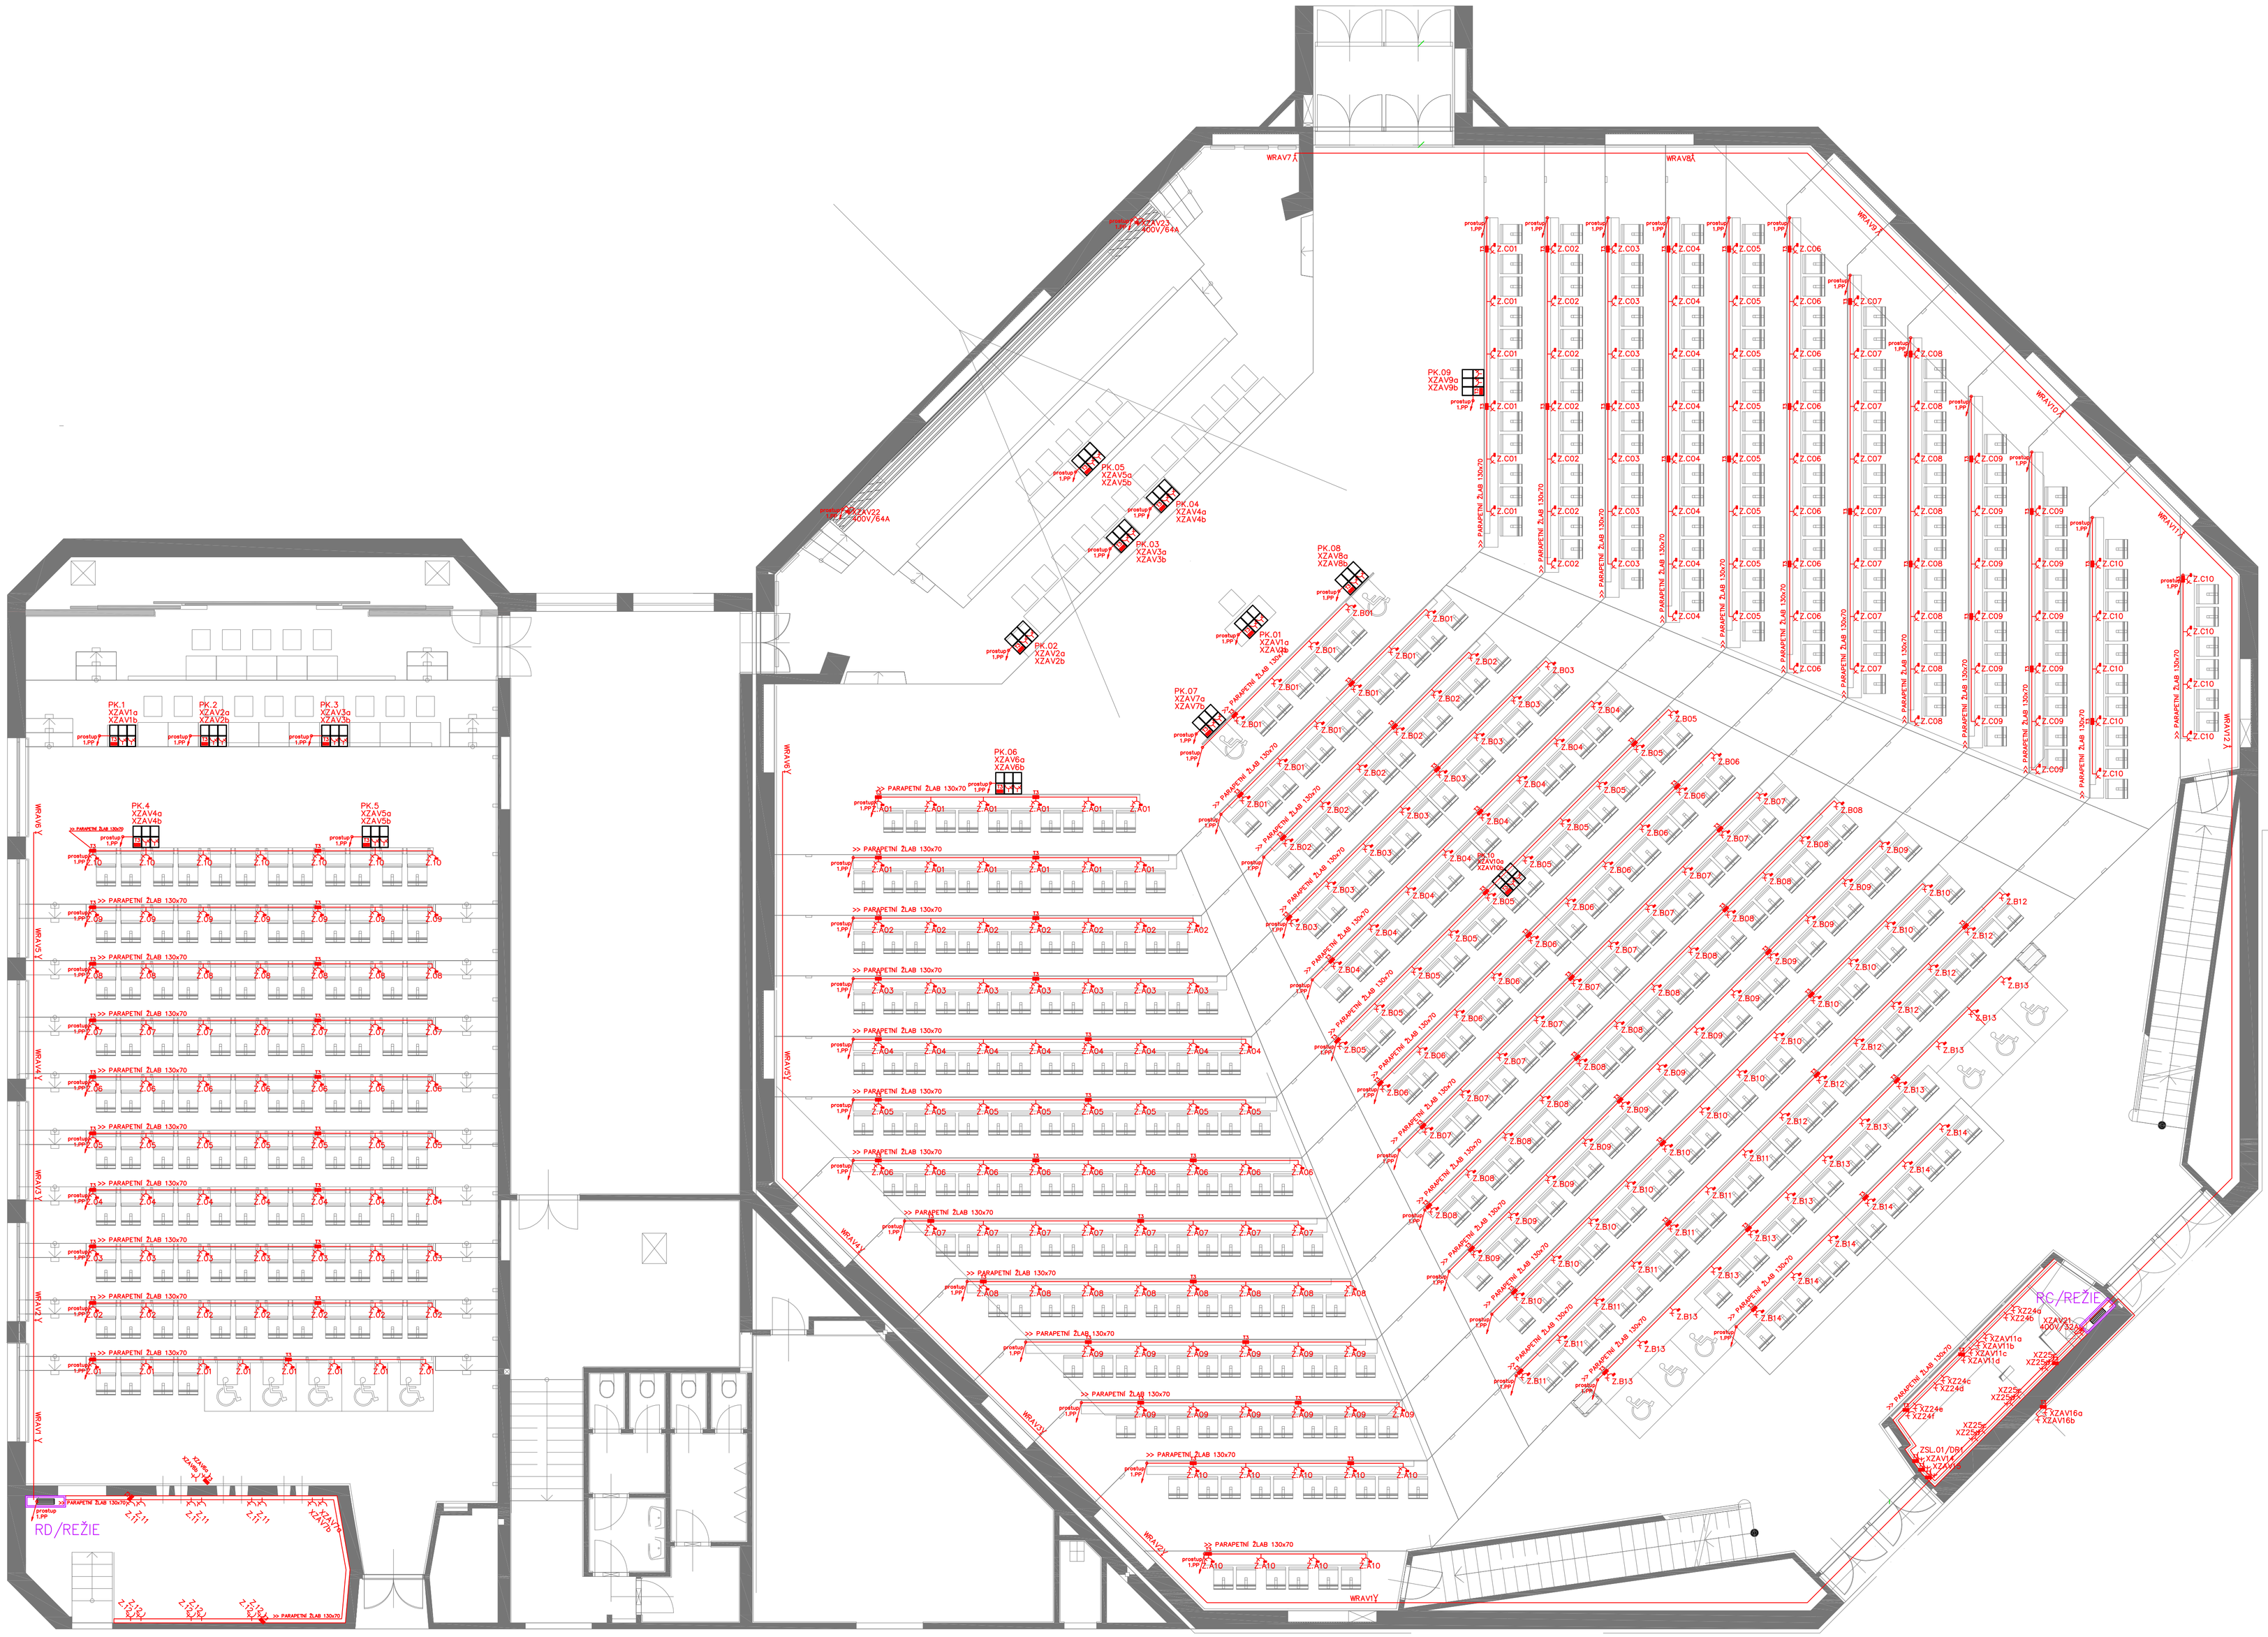
WRAV7
WRAV8
WRAV9
WRAV10
WRAV11
WRAV6
WRAV5
WRAV4
WRAV3
WRAV2
WRAV1
ŠÁCHTA
ŠÁCHTA
ŠÁCHTA