


POLE 3

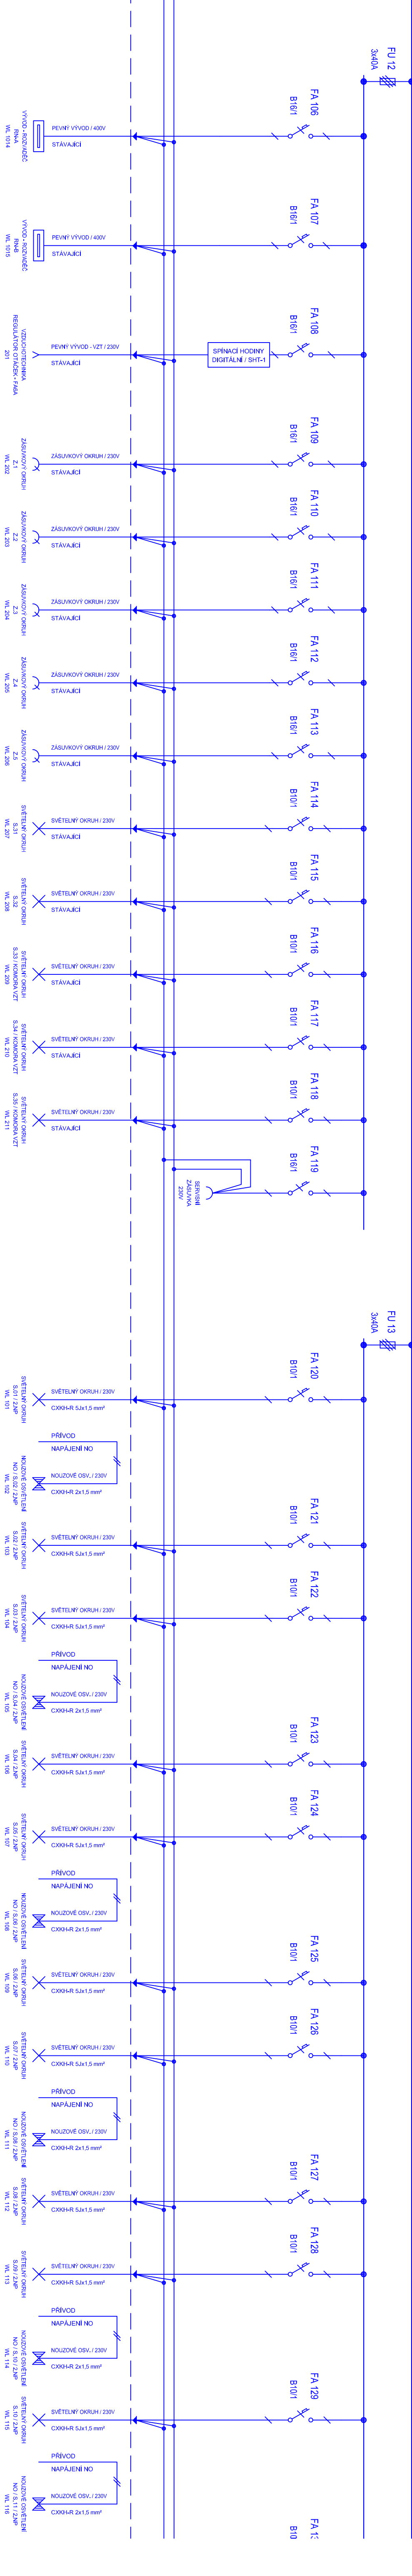

PROVEDENÍ ROZVADĚČE HR-ZS

- ocelopletňová řadová skříň (2400 x 700 x 2000 mm)
- POLE 1 800 x 700 x 2000 mm
- POLE 2 800 x 700 x 2000 mm
- POLE 3 800 x 700 x 2000 mm

- jednostranné ovládání / dveře
- zasní strana kryje předem
- umístění nad kabelovým kanálem
- krytí při zavřených dveřích IP40
- krytí při otevřených dveřích IP20
- sběrný Cu 32x5 mm
- přívod zdola z kabelového kanálu
- měření podružné (měřící transformátory)

PROJEKTANT SPEC.	VYPRACOVAL	KRESLIL	SILNOPROUDA
KABEL ZEROK	VLASTIMIL LADKO	ELIŠKA	ELEKTROTECHNIKA

ZOPR. PROJEKTANT	VYPRACOVAL	KONTROLOVAL
ING. AROCH. JARÍ BOBEK	ING. JAKUB DUCHÁČ	TOMÁŠ PAVLÍK

MÍSTO	OBJEKT "C" A "D"	PRŮJEDNŮV - ZABĚHNUTÍ - PROJEKTY
INVESTOR	UNIVERZITNÍ NĚMŠTÍ 1934C, 733 40 KARVINA	28. ŘÍJNA 2011
INVESTOR	NA RIVNICKU 620/1, 746 01 OPAVA	OŠTRAVA - MĚR. HORY

ROZVADĚČ HR-ZS	DATA	PROJEKTANT
	08/2016	ING. JARÍ BOBEK
	08/2016	ING. JARÍ BOBEK
	08/2016	ING. JARÍ BOBEK
	08/2016	ING. JARÍ BOBEK