


TABULKA MÍSTNOSTÍ - 1.PP									
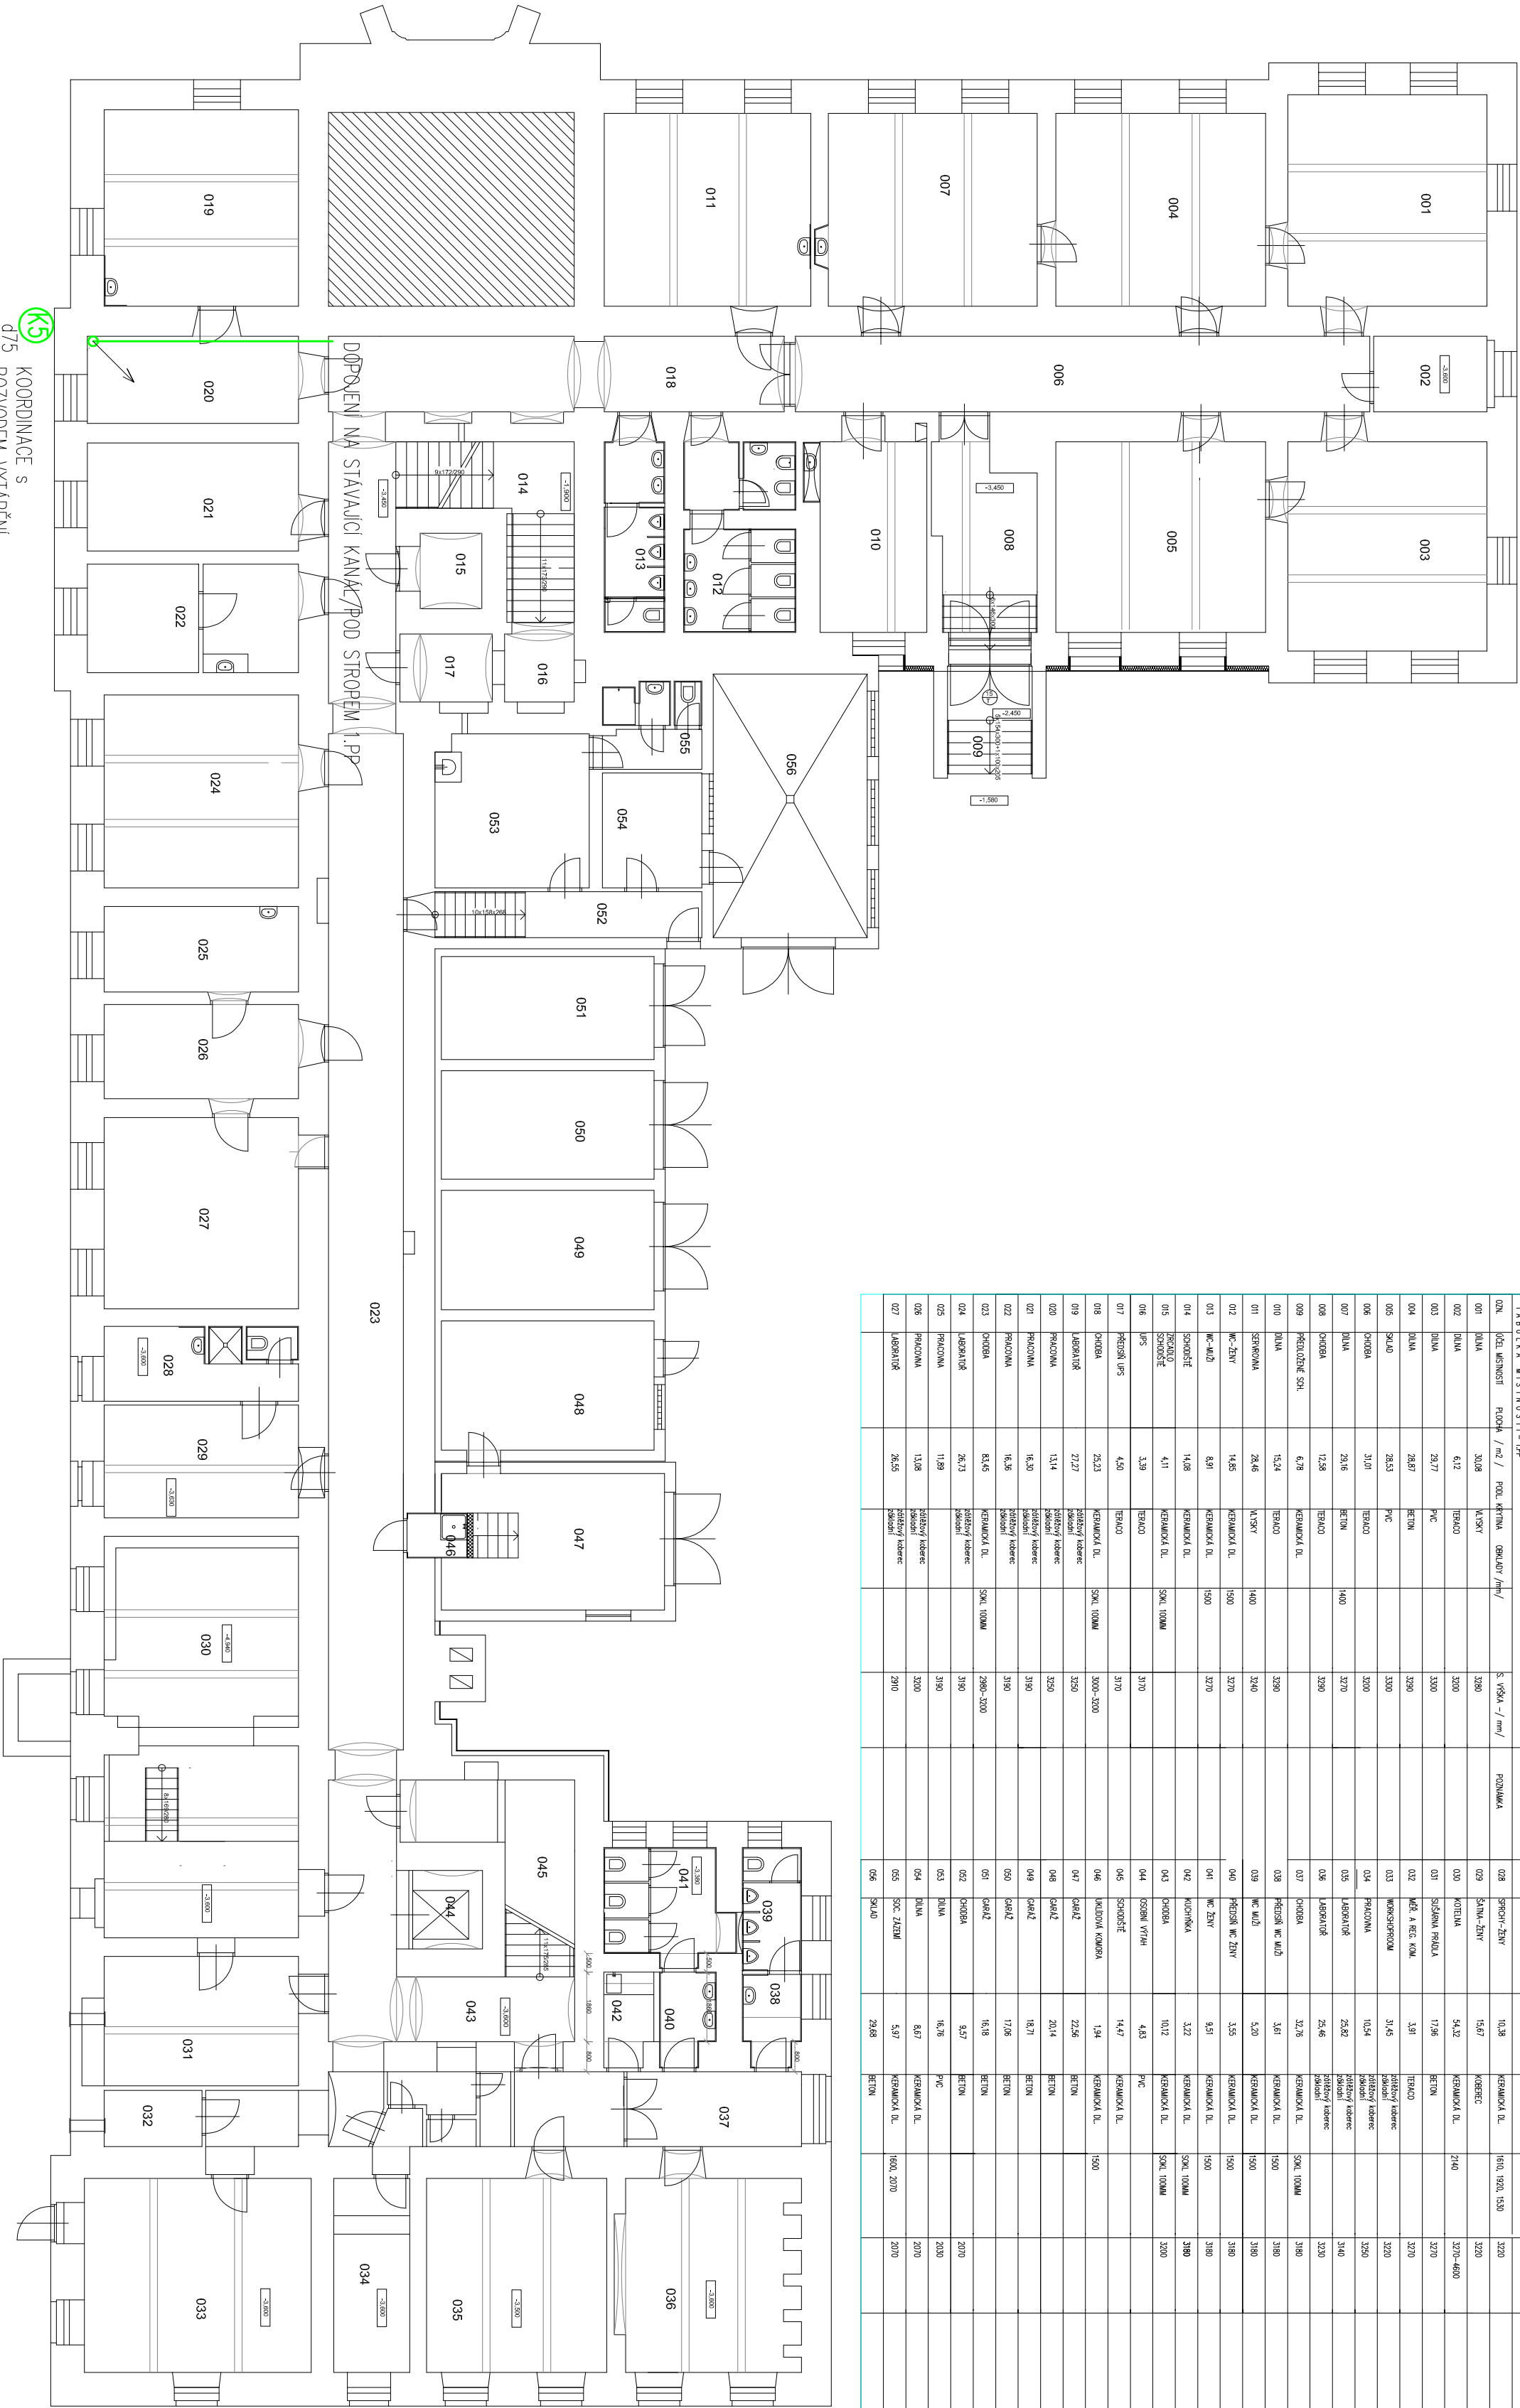

K5 KOORDINACE S
075 ROZVODEM VYTÁPĚNÍ

ZODP. PROJEKTANT	VYPRACOVAL	KRESLIL
ing.HENDRYCH JIŘÍ,	ing.HENDRYCH JIŘÍ,	ing.HENDRYCH JIŘÍ,
OBJEDNATEL:		
Slezská univerzita v Opavě, Na Rybníčku 626/1, Opava		

AKCE:		
Modernizace stávající infrastruktury FPF		
BEZRUČOVO NAM.13, OPAVA		

OBSAH:		
PŮDORYS 1.PP-KANALIZACE		
MĚŘÍTKO:	Č. VÝKRESU	
1:200	V.1	