
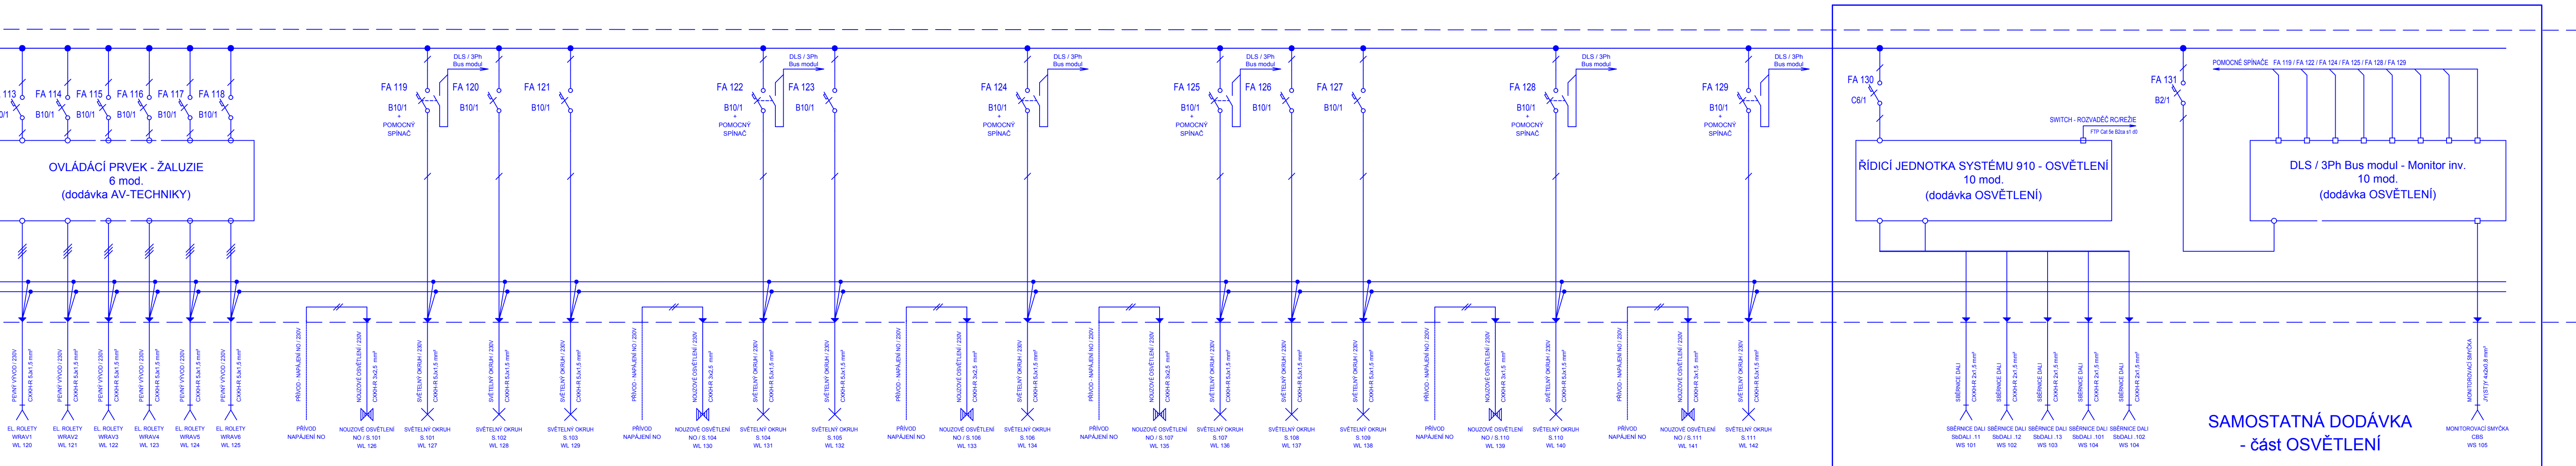


ROZVADĚČ RD / REŽIE IP 40/20

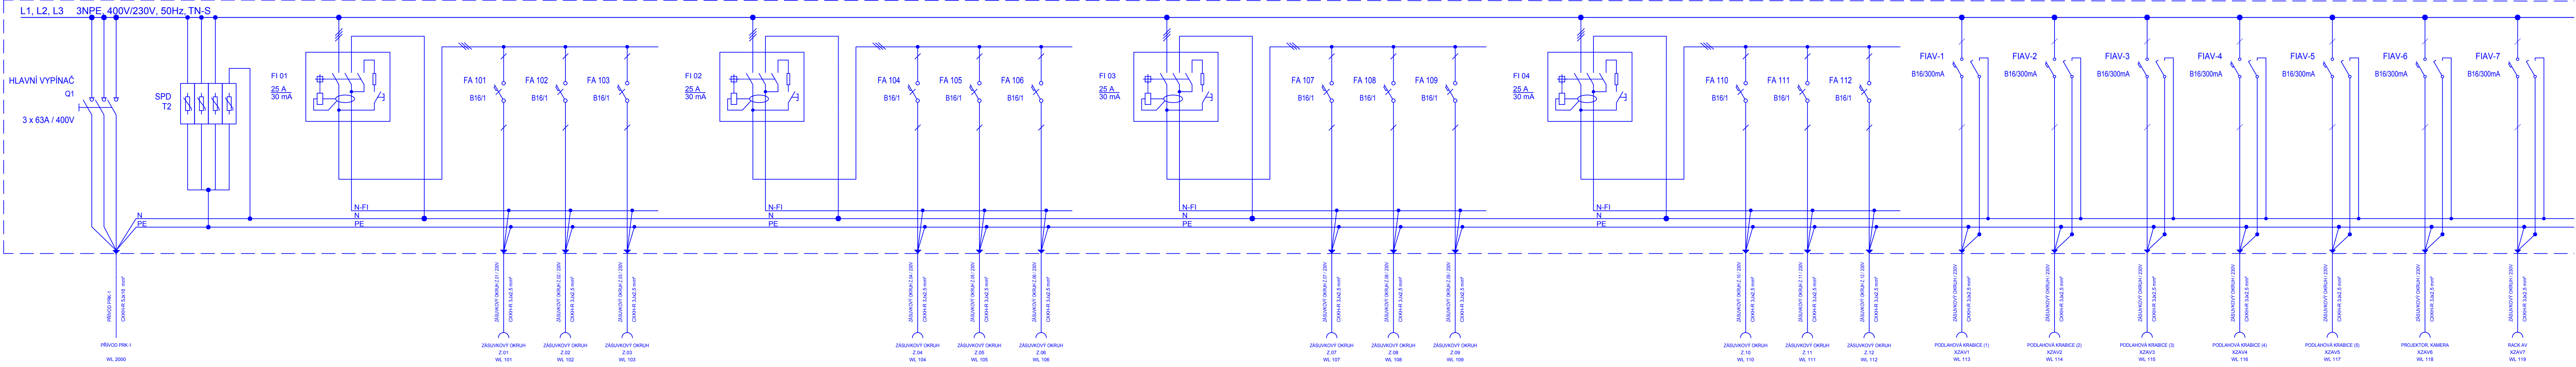

PROVEDENÍ ROZVADĚČE RD/REŽIE

- oceloplechová nástěnná rozvodnice, otvírání jednodtranné, dvířka
- min. 105 mod. (např. 144 mod., 6 x 24 mod.)
- kovová "U" lišta šířky 35 mm
- krytí IP40/20

PROJEKTANT SPEC.	VYPRACOVAL	KRESLIL	SVĚTELNĚ-TECHNICKÉ ZAŘÍZENÍ
ING. ARCH. JIŘÍ BOBEK	ZBYNEK ŠIMETKA	VLASTIMIL LACKO	

ZODP. PROJEKTANT ING. ARCH. JIŘÍ BOBEK	VYPRACOVAL ING. JAKUB DUCHÁČ	KONTROLOVAL TOMÁŠ PAVLÍK	 PRŮZKUMY * ZAMĚŘENÍ * PROJEKTY 28. ŘÍJNA 201 OSTRAVA - MAR. HORY	
MÍSTO 47	OBJEKT "C" A "D1" UNIVERZITNÍ NÁMĚSTÍ 1934/3, 733 40 KARVINÁ			
INVESTOR	SLEZSKÁ UNIVERZITA V OPAVĚ NA RYBNÍČKU 626/1, 746 01 OPAVA			
REKONSTRUKCE A MODERNIZACE VELKÉHO A MALÉHO SÁLU, KARVINÁ				
ROZVADĚČ RD / REŽIE			MĚŘÍTKO	VÝKRES Č. D.1.4.8-14