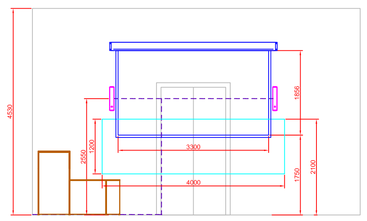

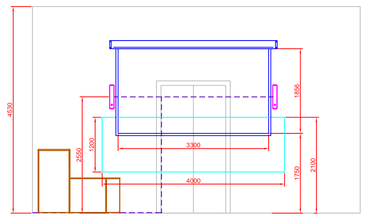

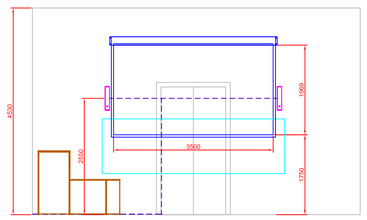

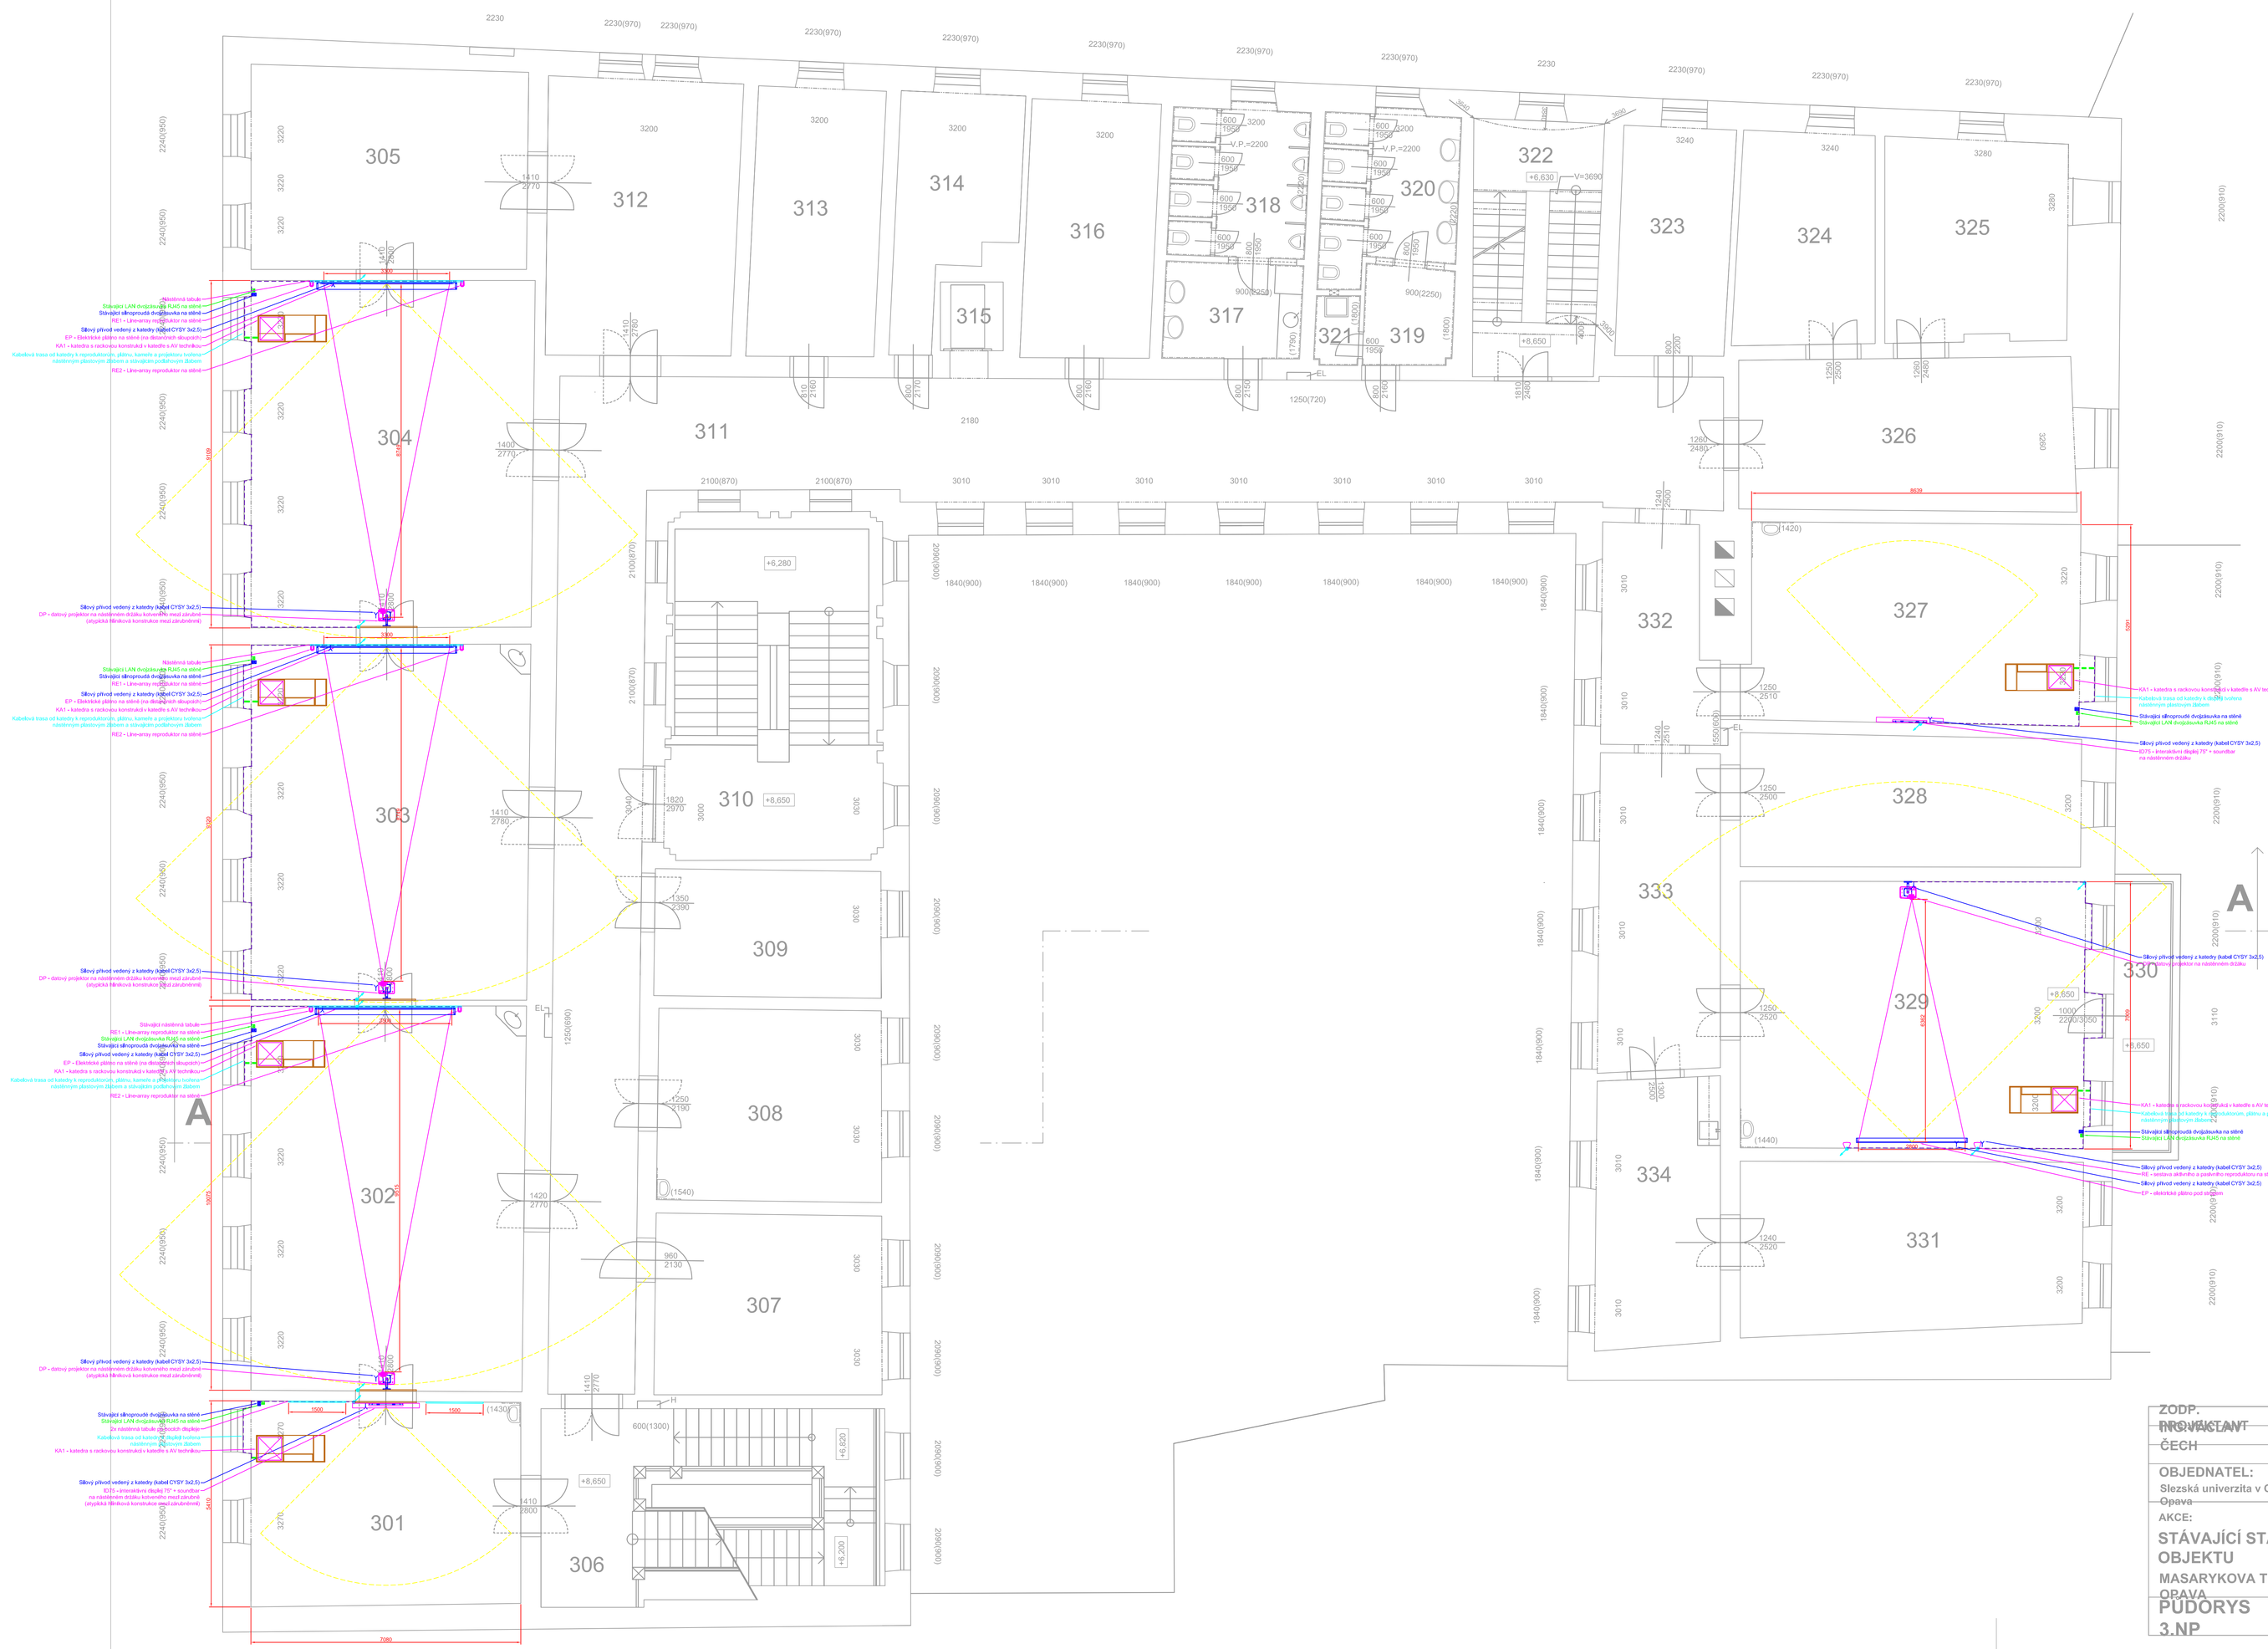
305
312
313
314
316
318
320
322
323
324
325
315
317
321
319
311
304
303
302
301
310
309
308
307
306
326
327
328
329
330
331
332
333
334
A
Hlavní rozvaděč
Stávající LAN dvojzásuvka RJ45 na stěně
Stávající silnoproudá dvojzásuvka na stěně
Silový přívod vedený z kabelky (kabel CYSY 3x2,5)
EP = Elektrický pásový ohřívač
KA1 = kabelka s rackovou konstrukcí + kabelka s AV technikou
Kabelová trasa od kabelky k reproduktorům, plátnu, kabelka a projektoru kotvena nástěnnými plastovými držáky a stávajícími průběžnými žlaby
RE2 = Lineární reproduktor na stěně
DIP = dálkový projektor na nástěnném držáku kotveného mezi podlahou (stropní/ikrá filmová konstrukce mezi zárubněmi)
RE1 = Lineární reproduktor na stěně
Stávající nástěnná tabule
Silový přívod vedený z kabelky (kabel CYSY 3x2,5)
IDS = interaktivní displej 75" + soundbar na nástěnném držáku kotveného mezi podlahou (stropní/ikrá filmová konstrukce mezi zárubněmi)
KA1 = kabelka s rackovou konstrukcí + kabelka s AV technikou
Stávající silnoproudá dvojzásuvka na stěně
Stávající LAN dvojzásuvka RJ45 na stěně
Silový přívod vedený z kabelky (kabel CYSY 3x2,5)
RE = reprod. akustický a podpěrný reproduktorový na stěně, střed = 2500mm
Silový přívod vedený z kabelky (kabel CYSY 3x2,5)
EP = elektrický pásový ohřívač
+6,280
+8,650
+6,630
+8,650
+6,820
+6,200
+8,650
+8,650
+8,650
V=3690
V_P_=2200
V_P_=2200
EL
EL
EL