


LEGENDA VÝKRESŮ :


- 1 PŮDORYS STÁVAJÍCÍ STAV
- 2 PŮDORYS NOVÝ STAV
- 3 PŮDORYS BOURANÉ KONSTRUKCE
- 4 PŮDORYS NOVÉ KONSTRUKCE
- 5 PODHLEDY ZÁSLEPY NAD SKŘÍŇEMI
- 6 POZICE SVĚTEL
- 7 POHLEDY
- 8 POHLEDY
- 9 POHLEDY
- 10 PRACOVNÍ STŮL
- 11 PRACOVNÍ STŮL
- 12 JEDNACÍ STŮL
- 13 ŠATNÍ SKŘÍŇ
- 14 SKŘÍŇ S UMYVADLEM
- 15 POLICE NAD STOLY, KONFERENCEČNÍ STOLEK
- 16 SOUPIS PRVKŮ
- 17 KOMENTÁŘ

objednal : Slezská univerzita Karviná
kreslil : ing. Karel Szewieczek, interiéry a design
místo : Karviná kancelář č. A 305


- 18 VIZUALIZACE
- 19 VIZUALIZACE

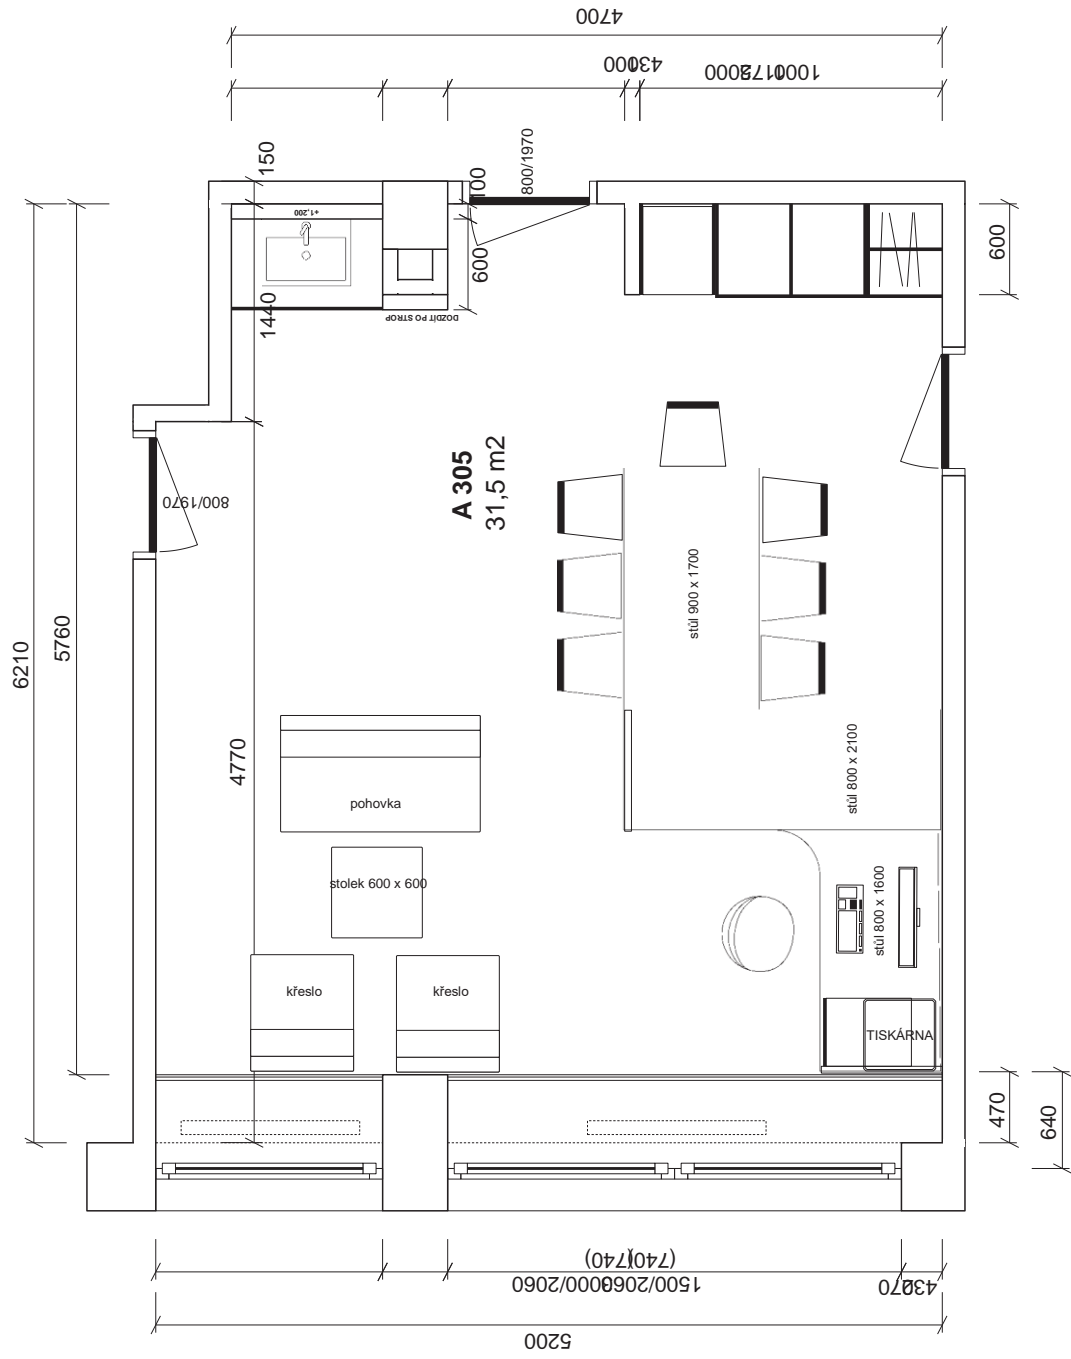


KANCELÁŘ A 305
M 1 : 50
NOVÝ STAV

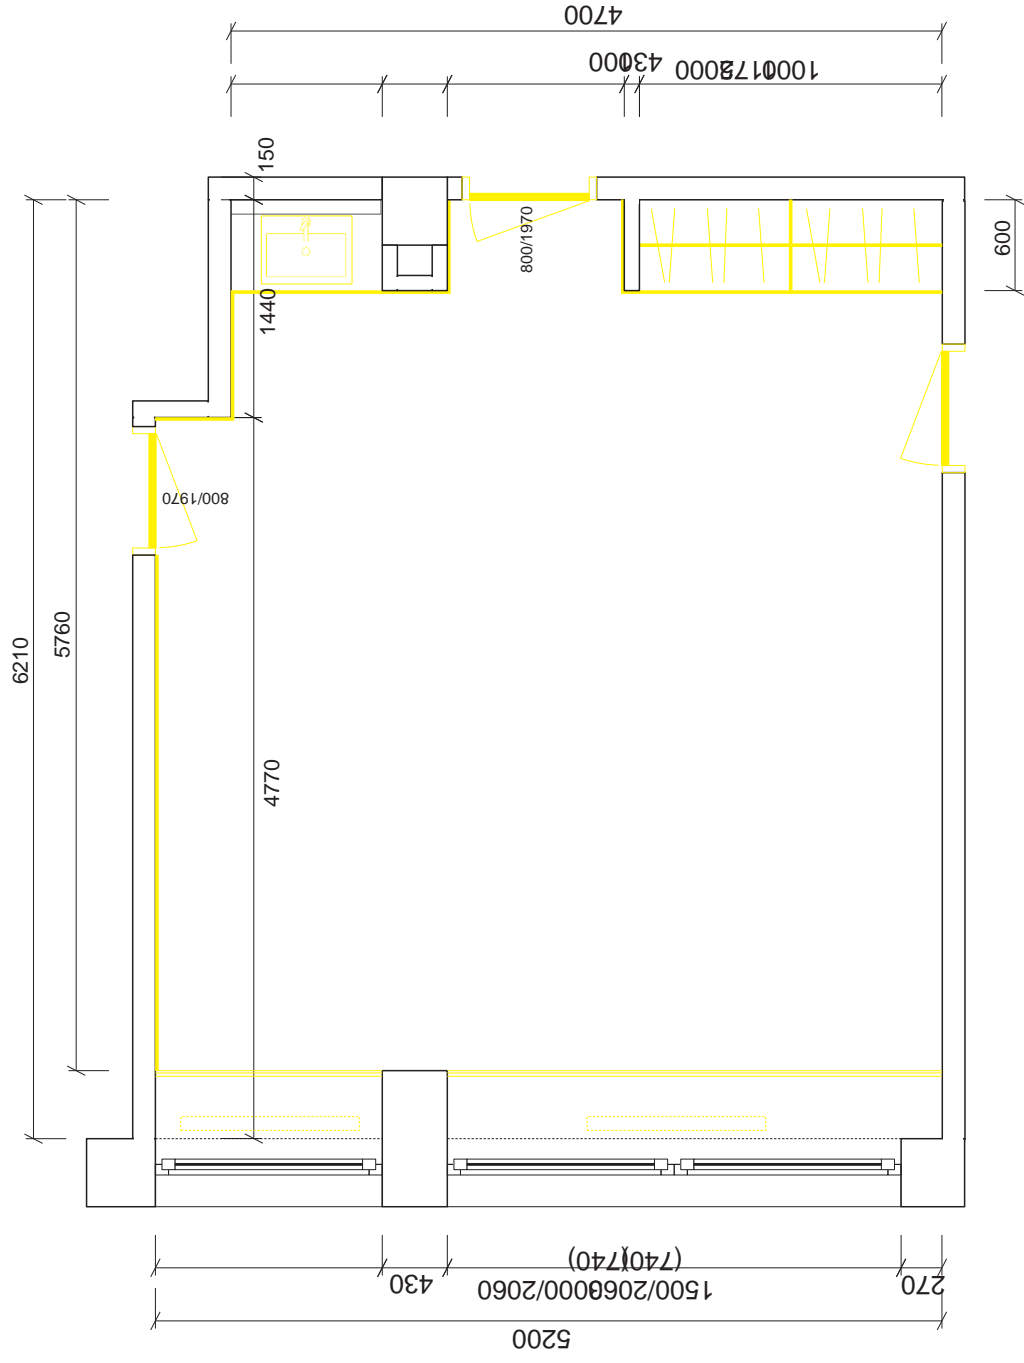

KANCELÁŘ A 305
M 1 : 50
BOURANÉ KONTRUKCE

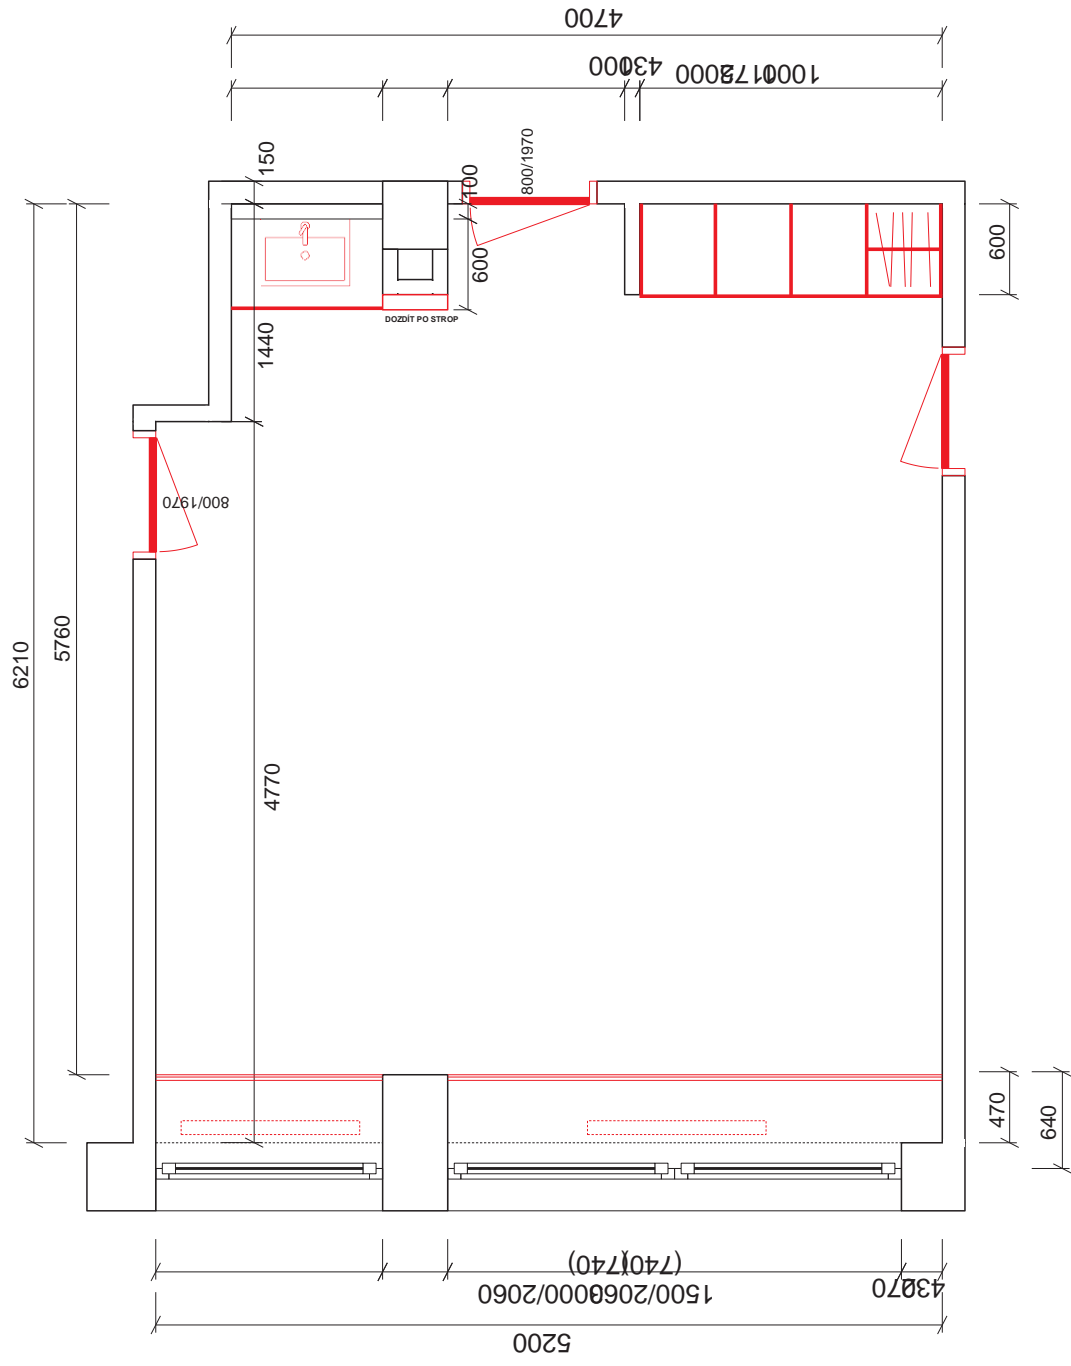


KANCELÁŘ A 305
M 1 : 50
NOVÉ KONTRUKCE

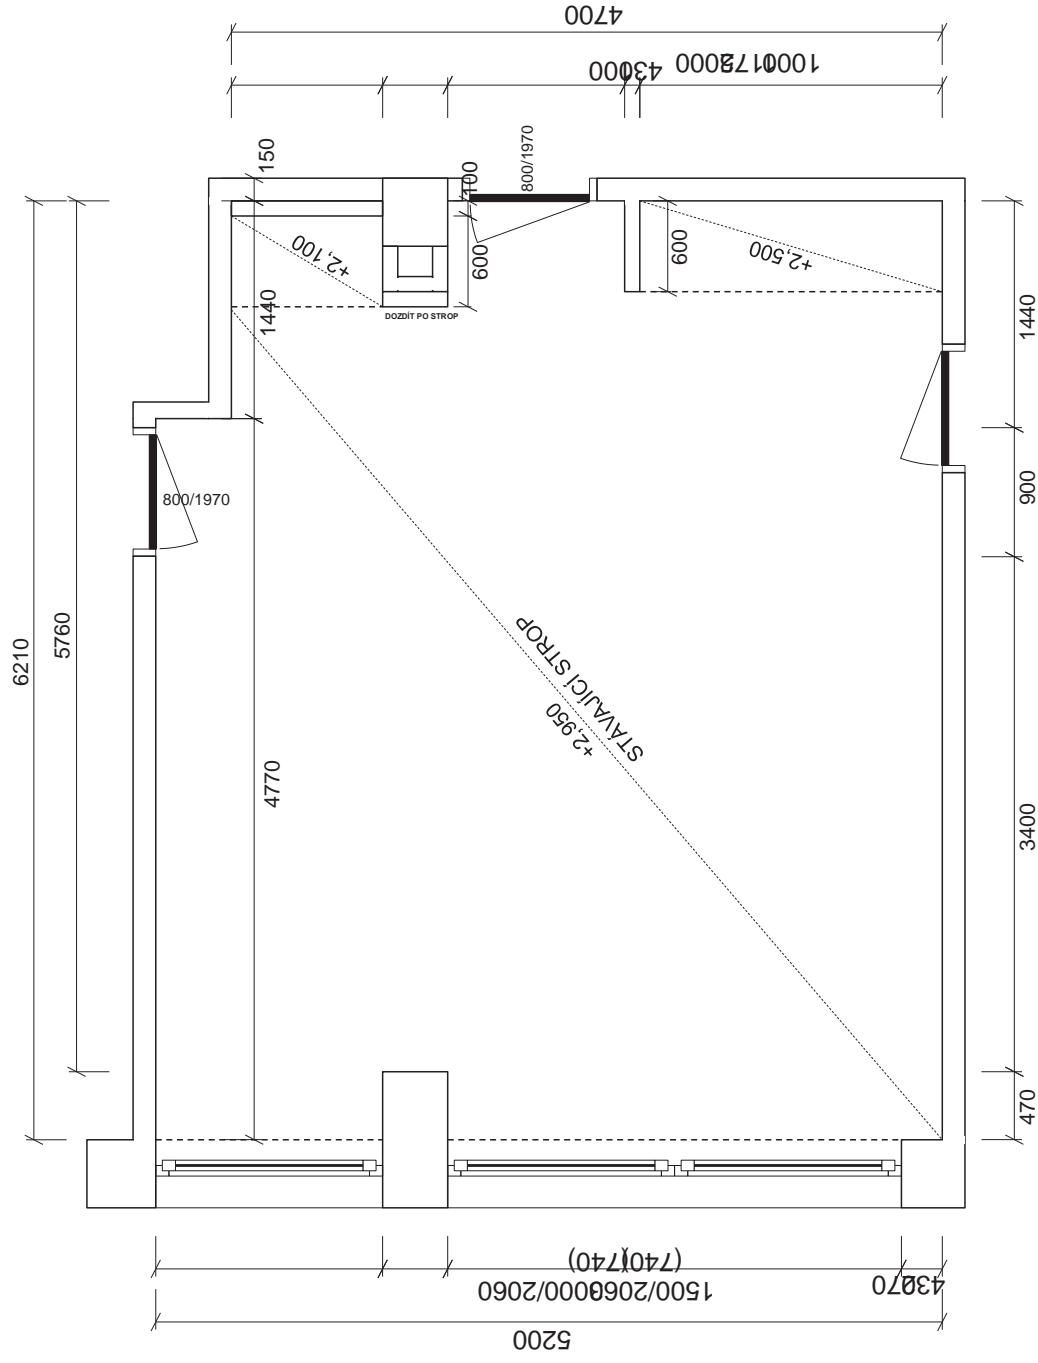

KANCELÁŘ A 305

M 1 : 50


PODHLÉDY SDK ZÁSLEPY NAD SKŘÍNĚMI

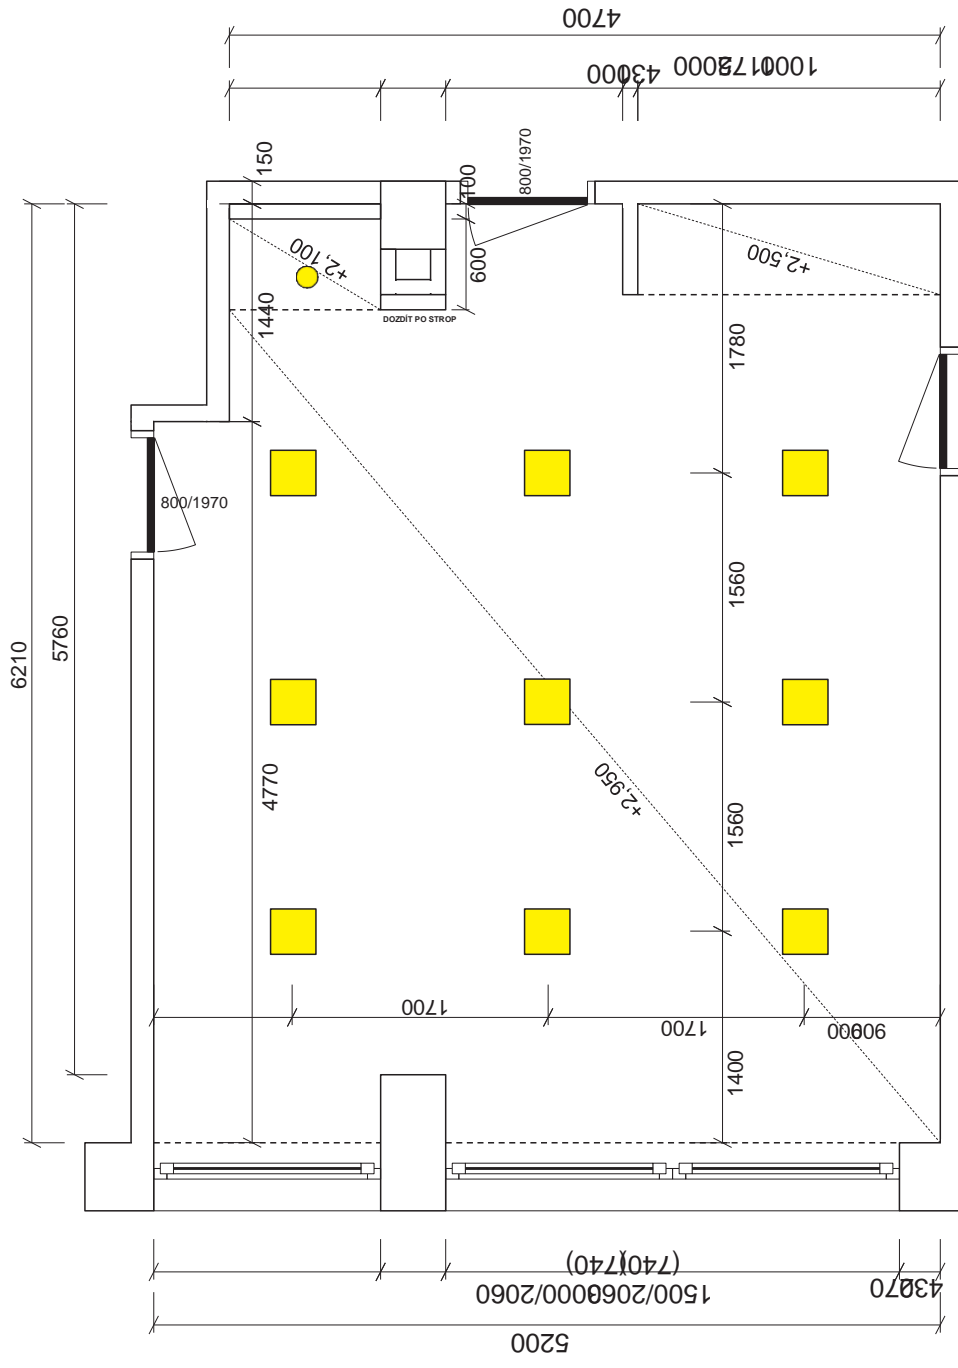


KANCELÁŘ A 305
M 1 : 50
POZICE SVĚTEL



LED PANEL PŘISAZENÝ 300 x 300 mm 24 W,
BÍLÝ RÁM, TEPLÁ BÍLÁ, STMÍVATELNÝ

LED PANEL PŘISAZENÝ 120 x 120 mm 8 W,
BÍLÝ RÁM, TEPLÁ BÍLÁ



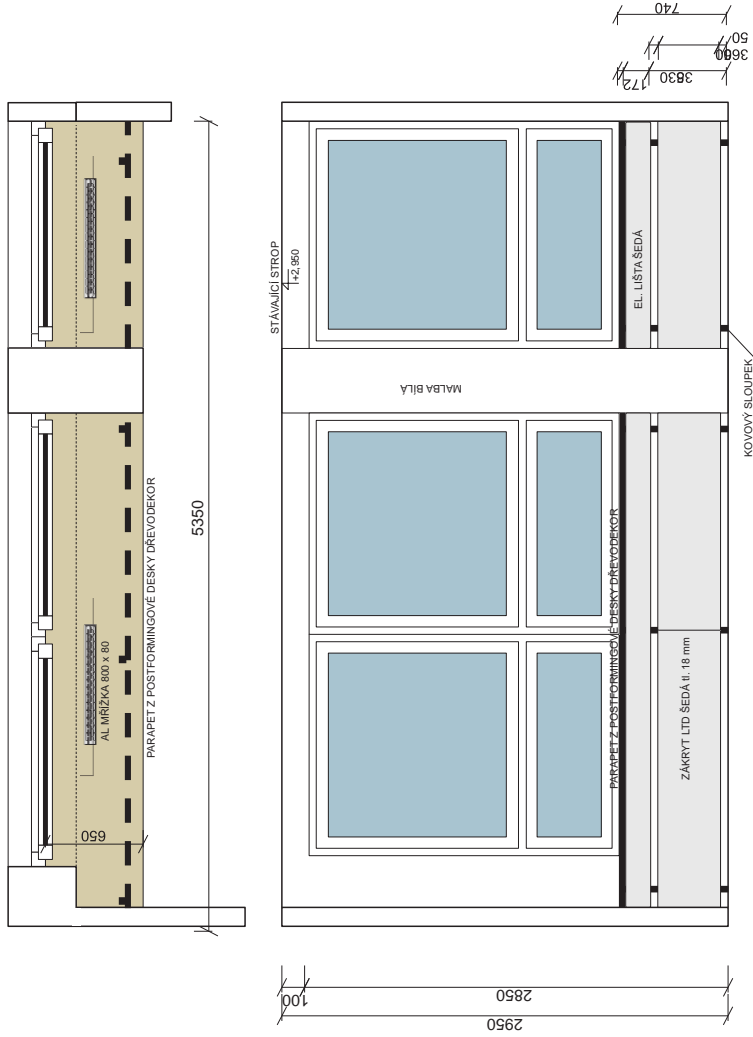


KANCELÁŘ A 305
M 1 : 50
POHLEDY

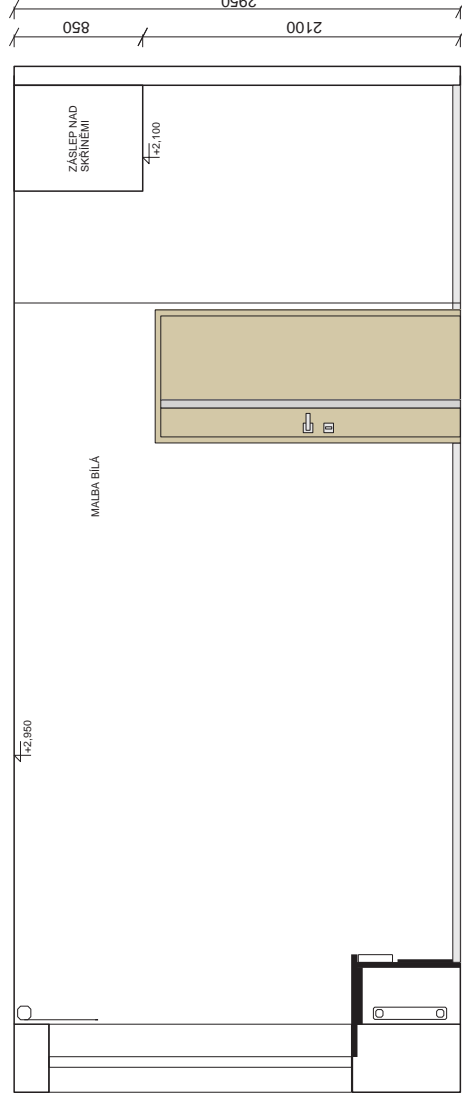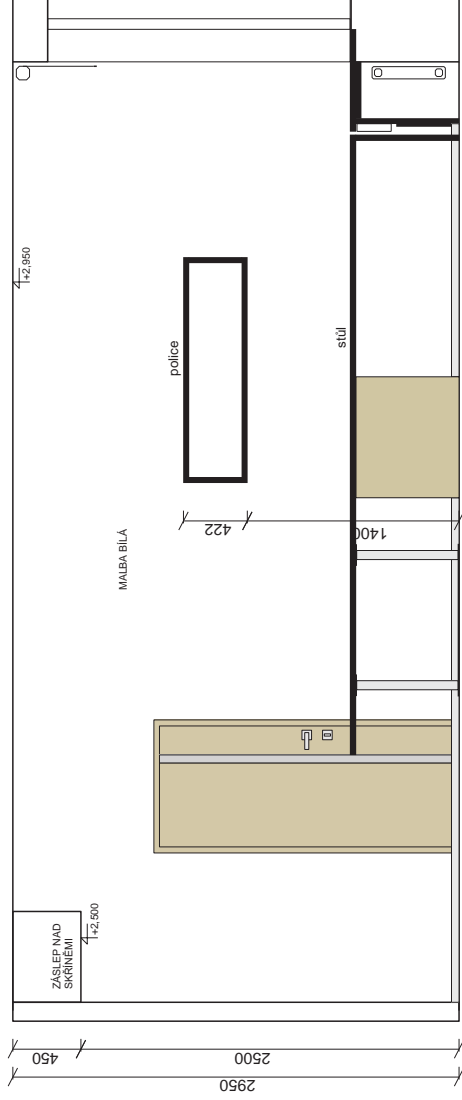




KANCELÁŘ A 305
M 1 : 50
POHLEDY

- LTD DŘEVODEKOR DVÍŘKA , SOKLY, ZÁSLEPY, KRYCÍ DESKY
- LTD ŠEDÁ MAT - KORPUSY
- LTD ŠEDÁ MAT - DVÍŘKA

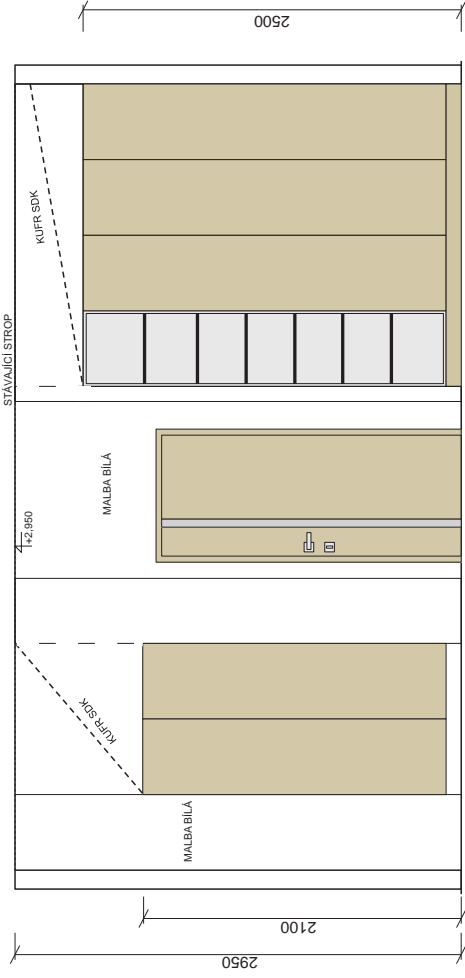

- LTD DŘEVODEKOR DVÍŘKA , SOKLY, ZÁSLEPY, KRYCÍ DESKY
- LTD ŠEDÁ MAT - KORPUSY
- LTD ŠEDÁ MAT - DVÍŘKA



KANCELÁŘ A 305
M 1 : 50
POHLEDY

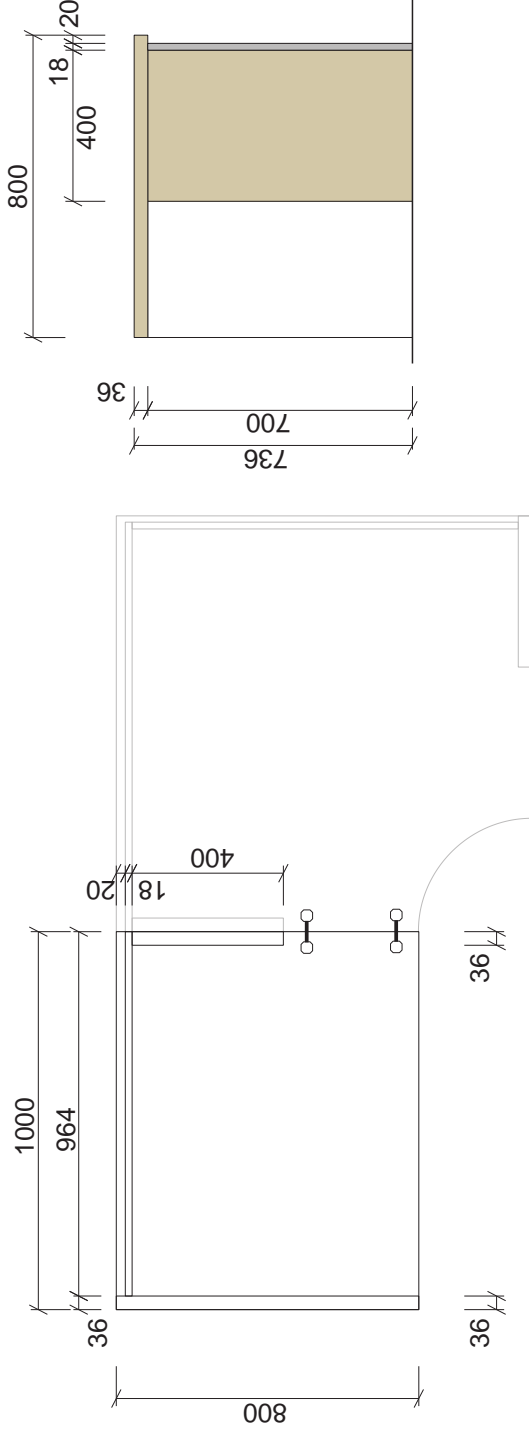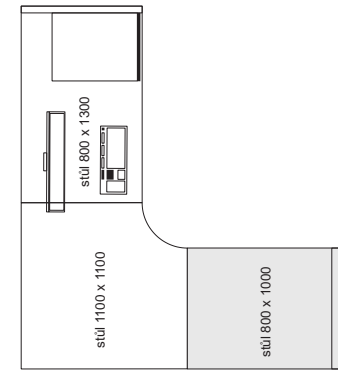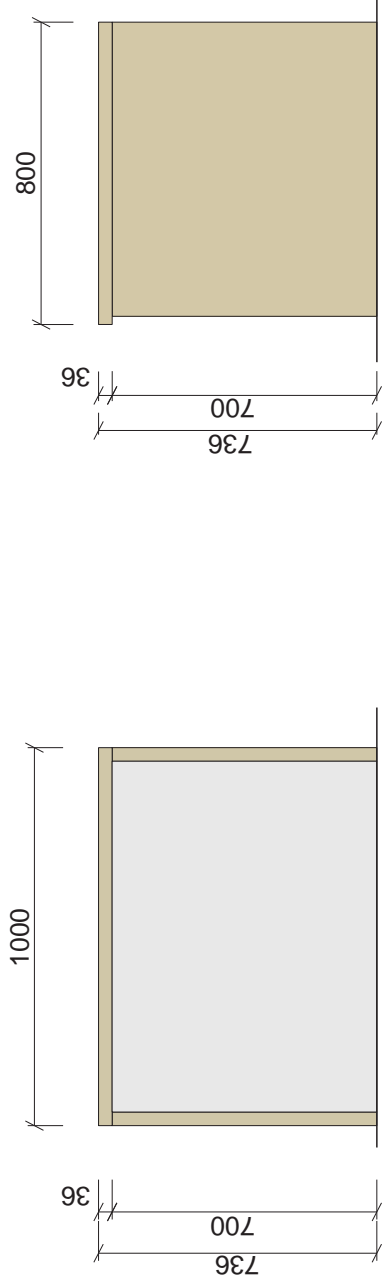


LTD ŠEDÁ MAT

LTD DŘEVODEKOR

KANCELÁŘ A 305
M 1 : 20
PRACOVNÍ STOLY

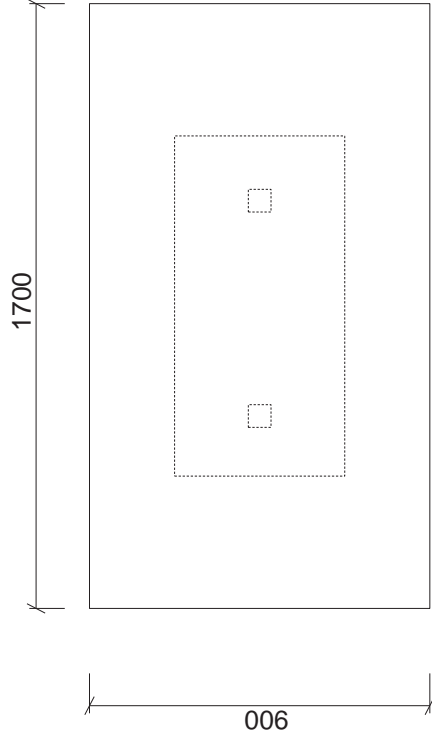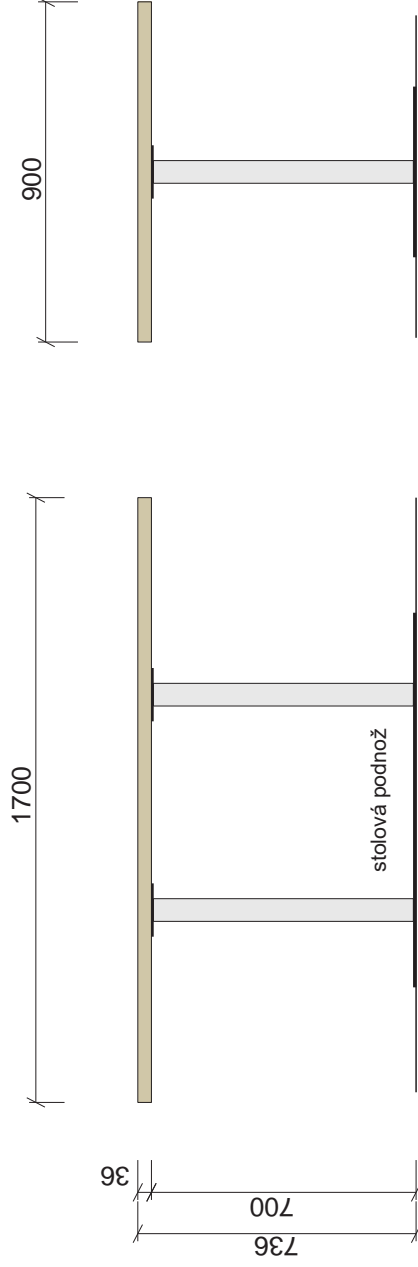


STOLOVÁ PODNOŽ
4717/80 ST, LINO DESIGN



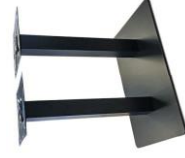


LTD ŠEDÁ MAT

LTD DŘEVODEKOR

KANCELÁŘ A 305
M 1 : 20
JEDNACÍ STŮL

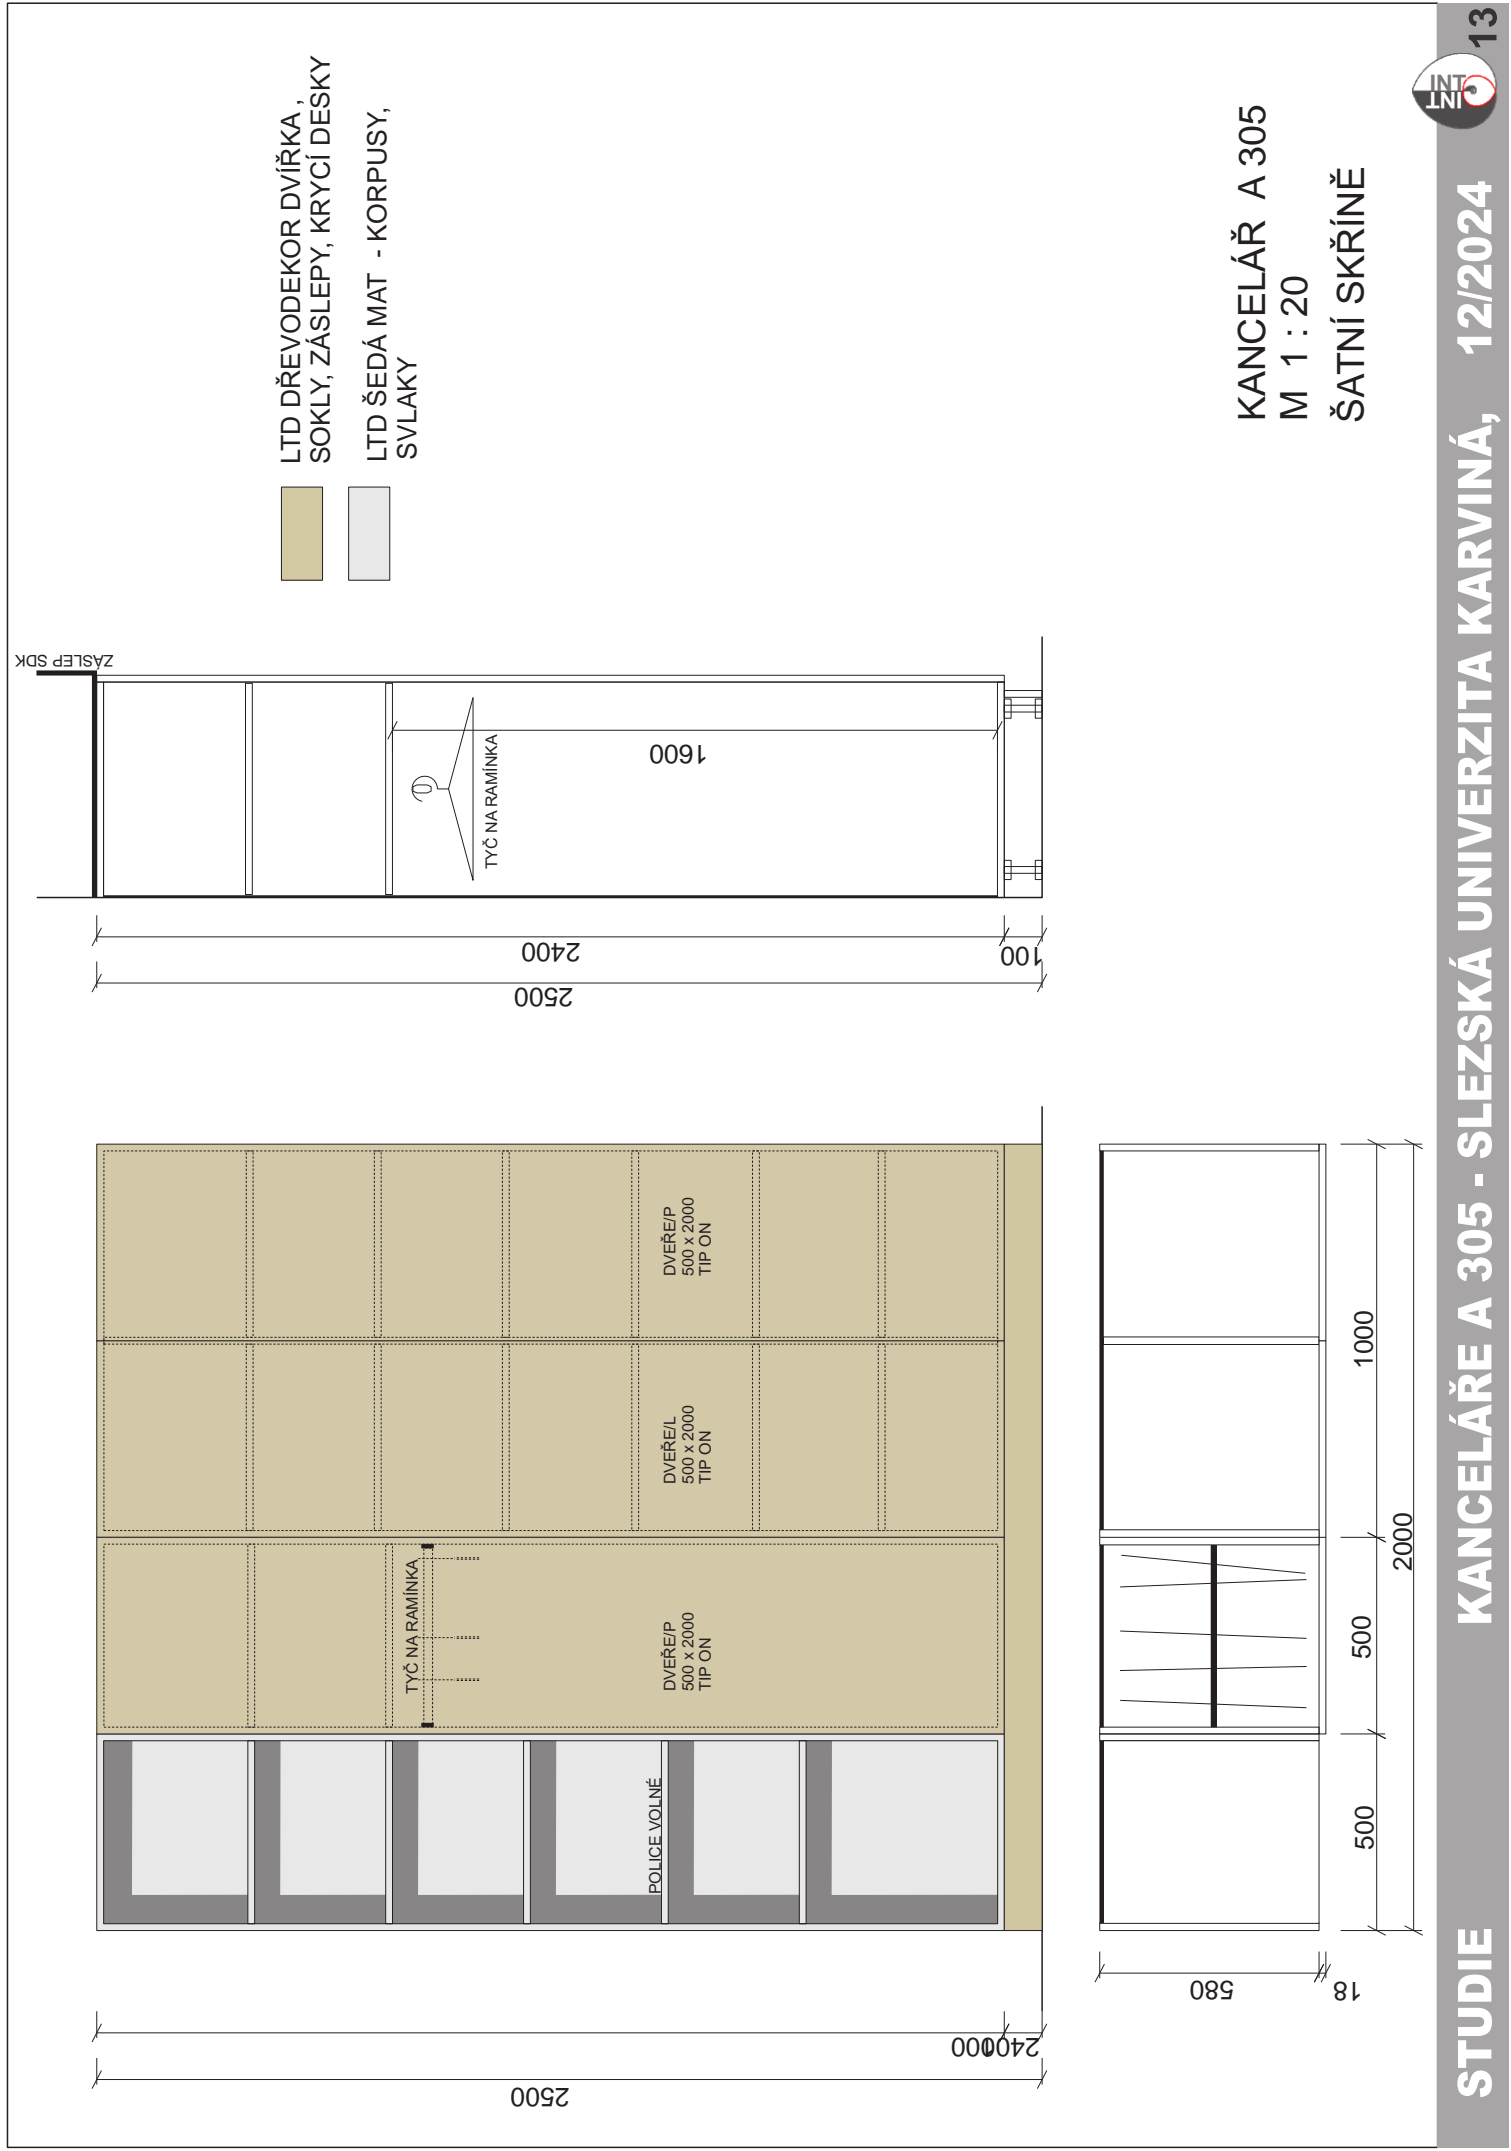

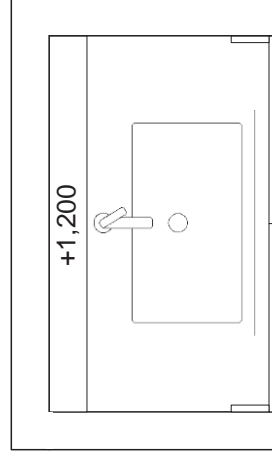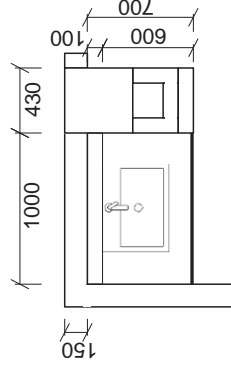
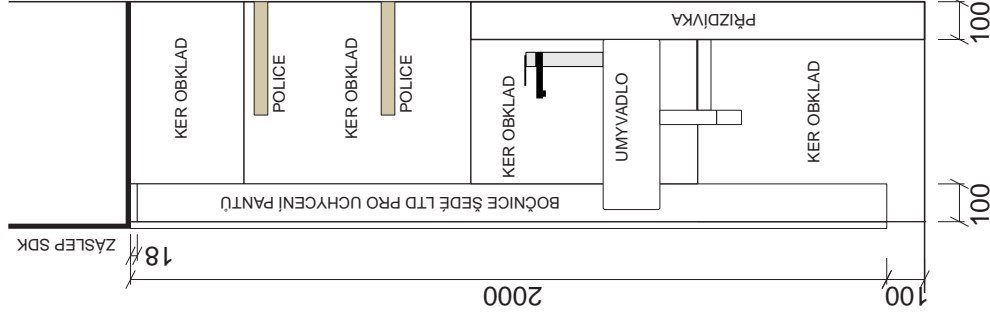


KANCELÁŘ A 305
M 1 : 20
UMYVADLO - SKŘÍŇ

POLICE

STŮL 600 x 600

1 KS

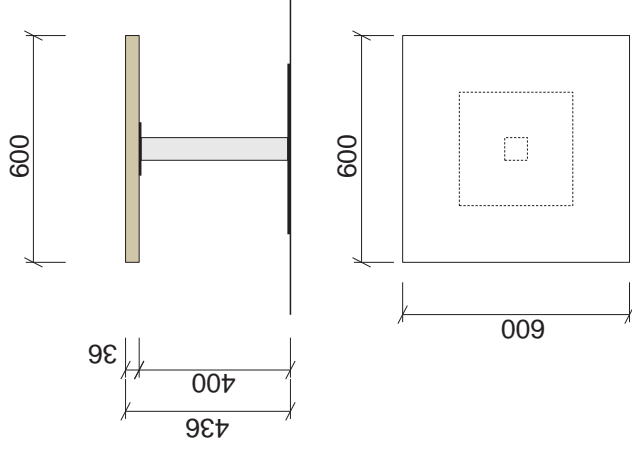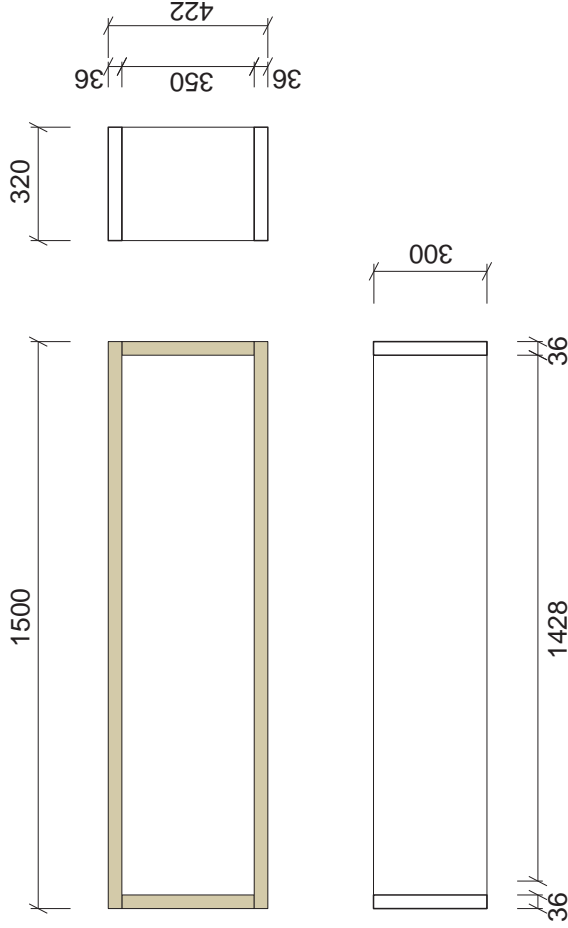

STOLOVÁ PODNOŽ V.400 mm
4714 ST, LINO DESIGN




LTD DŘEVODEKOR



STOLOVÁ PODNOŽ V.400 mm
4714 ST, LINO DESIGN

KANCELÁŘ A 305
M 1 : 20
POLICE NAD STOLY
KONFERENČNÍ STOLEK

NÁBYTEK A OBKLADY
LTD ŠEDÁ
CHINCHILLA GREY 0107 SU

 

UMYVADLO
600 x 400, 7435-003-0001
BATERIE VYSOKÁ



DVEŘE / 80
DUB


NÁBYTEKPULTY, PARAPETY
A OBKLADYLTD DŘEVODEKOR

DUB HAMILTON PŘÍRODNÍ
H 3303 ST 10



KERAMICKÝ OBKLAD
DO KUCHYŇKY
1200 x 400 mm

5 m2

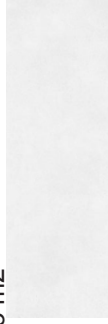

VINYLOVÁ PODLAHA

457 X 914 mm
31,5 m2



PŘISAZENÝ LED PANEL 300 x 300 mm
24 W, BÍLÝ RÁM, STMÍVATELNÉ
2 OKRUHY

9 KS



KŘESLO, PODNOŽ ČERNÁ,
BÉŽOVÉ ČALOUNĚNÍ

1 KS

BÉŽOVÉ



KŘESLA NA KOLEČKÁCH, PODNOŽ ČERNÁ,
ČALOUN BÉŽOVÝ

7 KS

BÉŽOVÁ



PRACOVNÍ KŘESLO

1 KS




ŠEDÁ



KŘESLO, PODNOŽ ČERNÁ,
ZELENÉ ČALOUNĚNÍ

2 KS

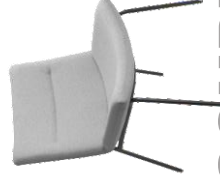

BÉŽOVÉ



STOLOVÁ PODNOŽ

1 KS



1 KS

STOLOVÁ PODNOŽ V.400 mm
4714 ST, LINO DESIGN

SOUPIS PRVKŮ

Na základě požadavku vedení Slezské univerzity v Karviné, obj. č. 0203/0059/24, byla zpracována dokumentace pro úpravu interiéru kanceláře místnost č. A 305

Stávající vybavení místnosti je letité a již nevyhovuje požadavkům pro práci, ani reprezentaci univerzity vůči odbornému i obecnému okolí.

Materiálové a barevné řešení - skříně, police, pulty, parapet a krytí radiátorů z laminovaných dřevotřískových desek v dekoru dřeva v kombinaci s šedou LTD

- stěny a stropy malba bílá
- výměna interiérových dveří, 3 ks., včetně zárubní.
- záslepy ze sádrokartonu nad šatními skříněmi a kuchyňkou v bílém provedení
- výměna parapetů a zákrytů radiátorů
- nová podlahová krytina v šedém provedení, vinyl nebo koberec.
- nové osvětlovací tělesa, LED přisazená hranatá v bílé barvě
- nový sedací nábytek - pracovní křeslo a jednací křesla a sedačka
- nové pracovní stoly, jednací stůl, kontejnery se zásuvkami, dřevodekor s šedou
- nová sestava šatníku
- nová sestava knihovny

- Bourací práce

- původní koberec
- parapet a krytí radiátorů
- původní skřínky
- stávající dveře, 3 ks
- původní osvětlovací tělesa
- ubourat část příček u kuchyňky

- Nové konstrukce.

- nové rozvody elektro pro osvětlení. Počítače napojit z el. lišty pod parapetem.
- opravit všechny viditelné omítky na stěnách, pomocí perlinky do lepidla a nová štuková omítka
- nové napojení do kanalizace a přívod vody k dřezu
- vymalovat stěny bílou malbou.
- vyměnit stávající dveře za dveře bíle lakované s nutou z černého skla, včetně nových zárubní.
- položit nový koberec, či vinyl
- umístit stoly, skříně, sestavu šatníku a polic
- namontovat nový parapet z postformingových desek a krytí radiátorů na stávající kovovou konstrukci
- osadit AV techniku.
- osvětlení pomocí přisazených LED panelů.
- smontovat křesla a ustavit
- žaluzie den noc , bílé

Všechny rozměry jsou orientační, výrobce nábytku a obkladů provede své přesné měření po demontáži všech stávajících prvků interiéru. Všechny prvky jsou doporučením. Upřesněno bude před realizací.

KOMENTÁŘ



VIZUALIZACE



VIZUALIZACE

