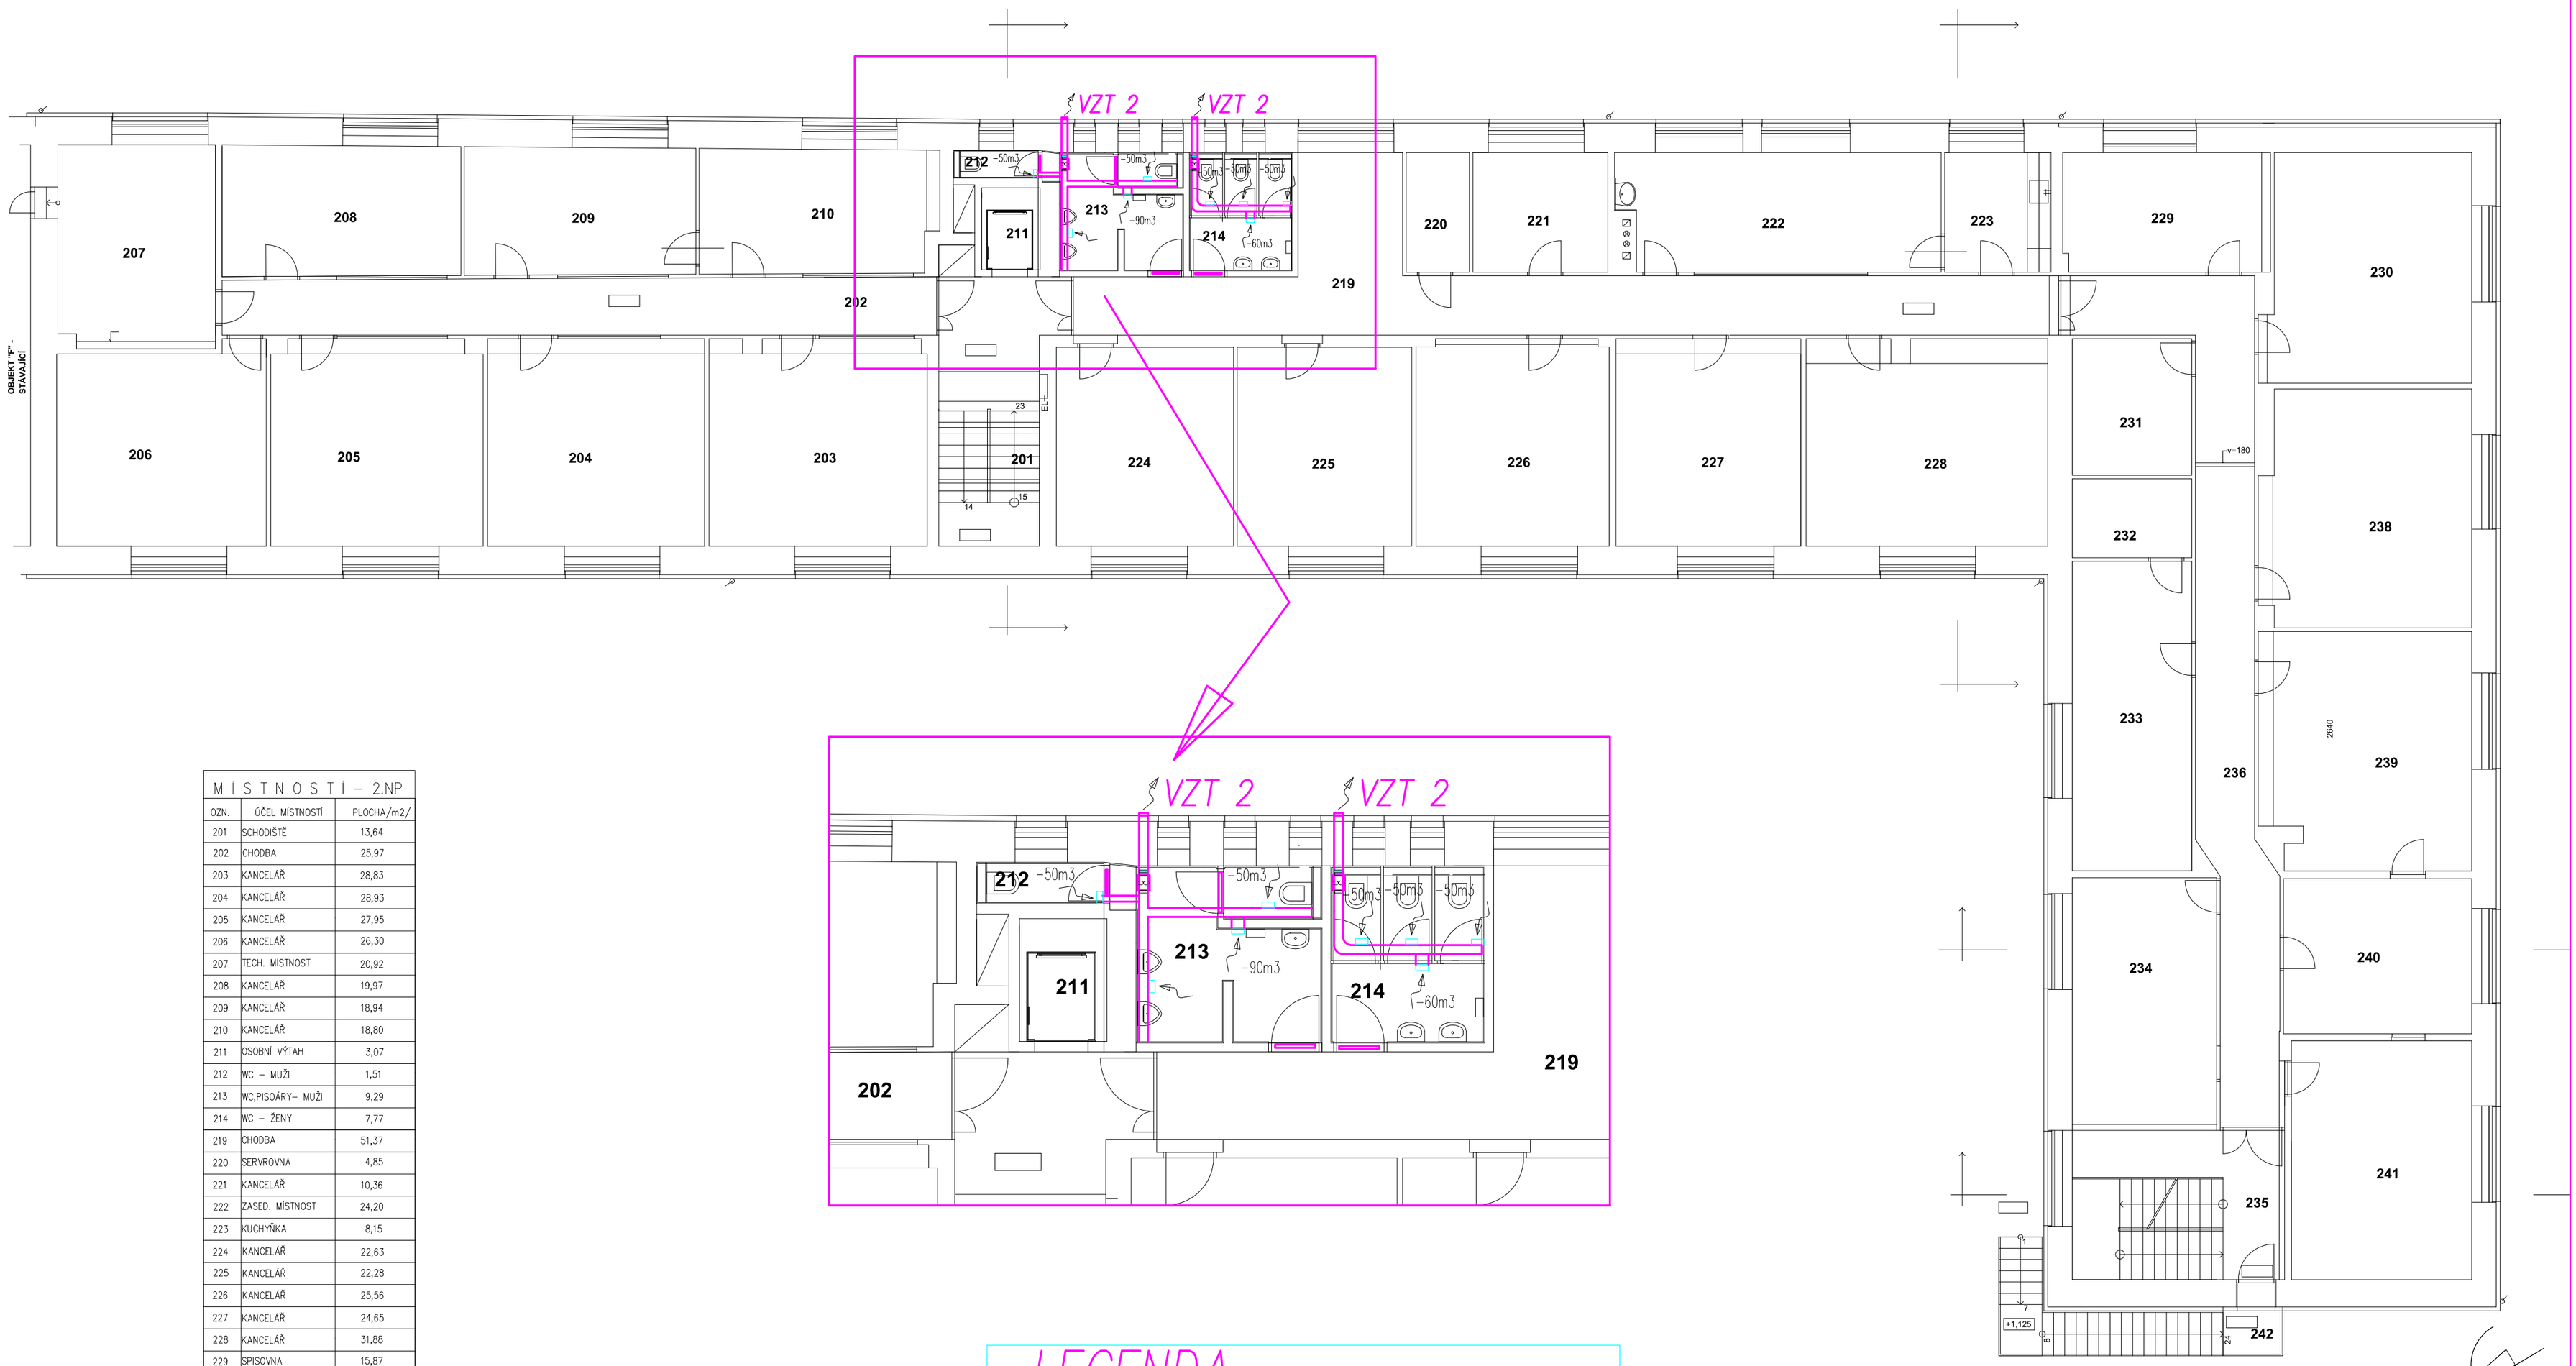

MÍSTNOSTÍ – 2.NP		
OZN.	ÚČEL MÍSTNOSTÍ	PLOCHA/m2/
201	SCHODIŠTĚ	13,64
202	CHODBA	25,97
203	KANCELÁŘ	28,83
204	KANCELÁŘ	28,93
205	KANCELÁŘ	27,95
206	KANCELÁŘ	26,30
207	TECH. MÍSTNOST	20,92
208	KANCELÁŘ	19,97
209	KANCELÁŘ	18,94
210	KANCELÁŘ	18,80
211	OSOBNÍ VÝTAH	3,07
212	WC – MUŽI	1,51
213	WC,PISOÁRY– MUŽI	9,29
214	WC – ŽENY	7,77
219	CHODBA	51,37
220	SERVROVNA	4,85
221	KANCELÁŘ	10,36
222	ZASED. MÍSTNOST	24,20
223	KUCHYŇKA	8,15
224	KANCELÁŘ	22,63
225	KANCELÁŘ	22,28
226	KANCELÁŘ	25,56
227	KANCELÁŘ	24,65
228	KANCELÁŘ	31,88
229	SPISOVNA	15,87
230	KANCELÁŘ	29,91
231	SKLAD	10,49
232	SKLAD	6,06
233	KANCELÁŘ	23,76
234	KANCELÁŘ	22,88
235	SCHODIŠTĚ, ZÁDVEŘÍ	20,34
236	CHODBA	37,83
238	KANCELÁŘ	31,60
239	KANCELÁŘ	31,88
240	KANCELÁŘ	18,84
241	KANCELÁŘ	27,73
242	VENK. SCHODIŠTĚ	10,22

LEGENDA

VĚTRÁNÍ SOCIÁLNÍHO ZÁZEMÍ: VĚTRÁNÍ PODTLAKOVÉ S ODTAHEM NAD STŘECHU
WC=50m3/hod,PZ=30m3/hod,UM=30m3/hod,VÝ=50m3/hod,
POTRUBÍ VĚTRÁNÍ SOC. ZÁZEMÍ–POTR. KOVOVÉ POZINKOVANÉ KRUHOVÉ,S IZOLACÍ TL.30mm,

MŘÍŽKA 300*150 VZT 2
MŘÍŽKA VE DVEŘNÍM KŘÍDLE 150mm NAD PODLAHOU

ODTAHOVÁ SESTAVA s VENTILÁTOREM RADIÁLNÍ,(230V,60W,350m3/h),
+ZPĚTNÁ KLAPKA d125+ODTAHOVÉ VENTILY IT 125*,ODTAHOVÉ POTRUBÍ KRUHOVÉ
d125mm s IZOLACÍ tl.30mm,VEDENO POD STROPEM vyústění nad STŘECHU
SPÁD k VYÚSTĚNÍ,SPOUŠTĚNÍ POHYBOVÝM ČIDLEM NEBO VYPÍNAČEČM se SVĚTLEM

1000 1000 1000

ZODP.PROJEKTANT PROFESE	VYPRACOVAL	KRESLIL	ING.HENDRYCH JIŘÍ
ING.HENDRYCH JIŘÍ	ING.HENDRYCH JIŘÍ	ING.HENDRYCH JIŘÍ	PRAC:BÍLOVECKÁ 167,dv.č.30
			tel:606 262 761
OBJEDNATEL: Slezská univerzita v Opavě, Na Rybníčku 626/1, Opava			mail:j.hendrych@volny.cz
			iČo:11544058
AKCE: DOBUDOVÁNÍ PODKROVÍ A REKONSTRUKCE OBJEKTŮ HRADECKÁ 17,OPAVA		DATUM	03/2023
		ÚČEL	DPS
			08/2022
MÍSTO: HRADECKÁ 17,OPAVA		ZAKÁZKY	
OBSAH: PŮDORYS 2.NP–VZDUCHOTECHNIKA		MĚŘÍTKO: 1:150	VÝKRESU V12