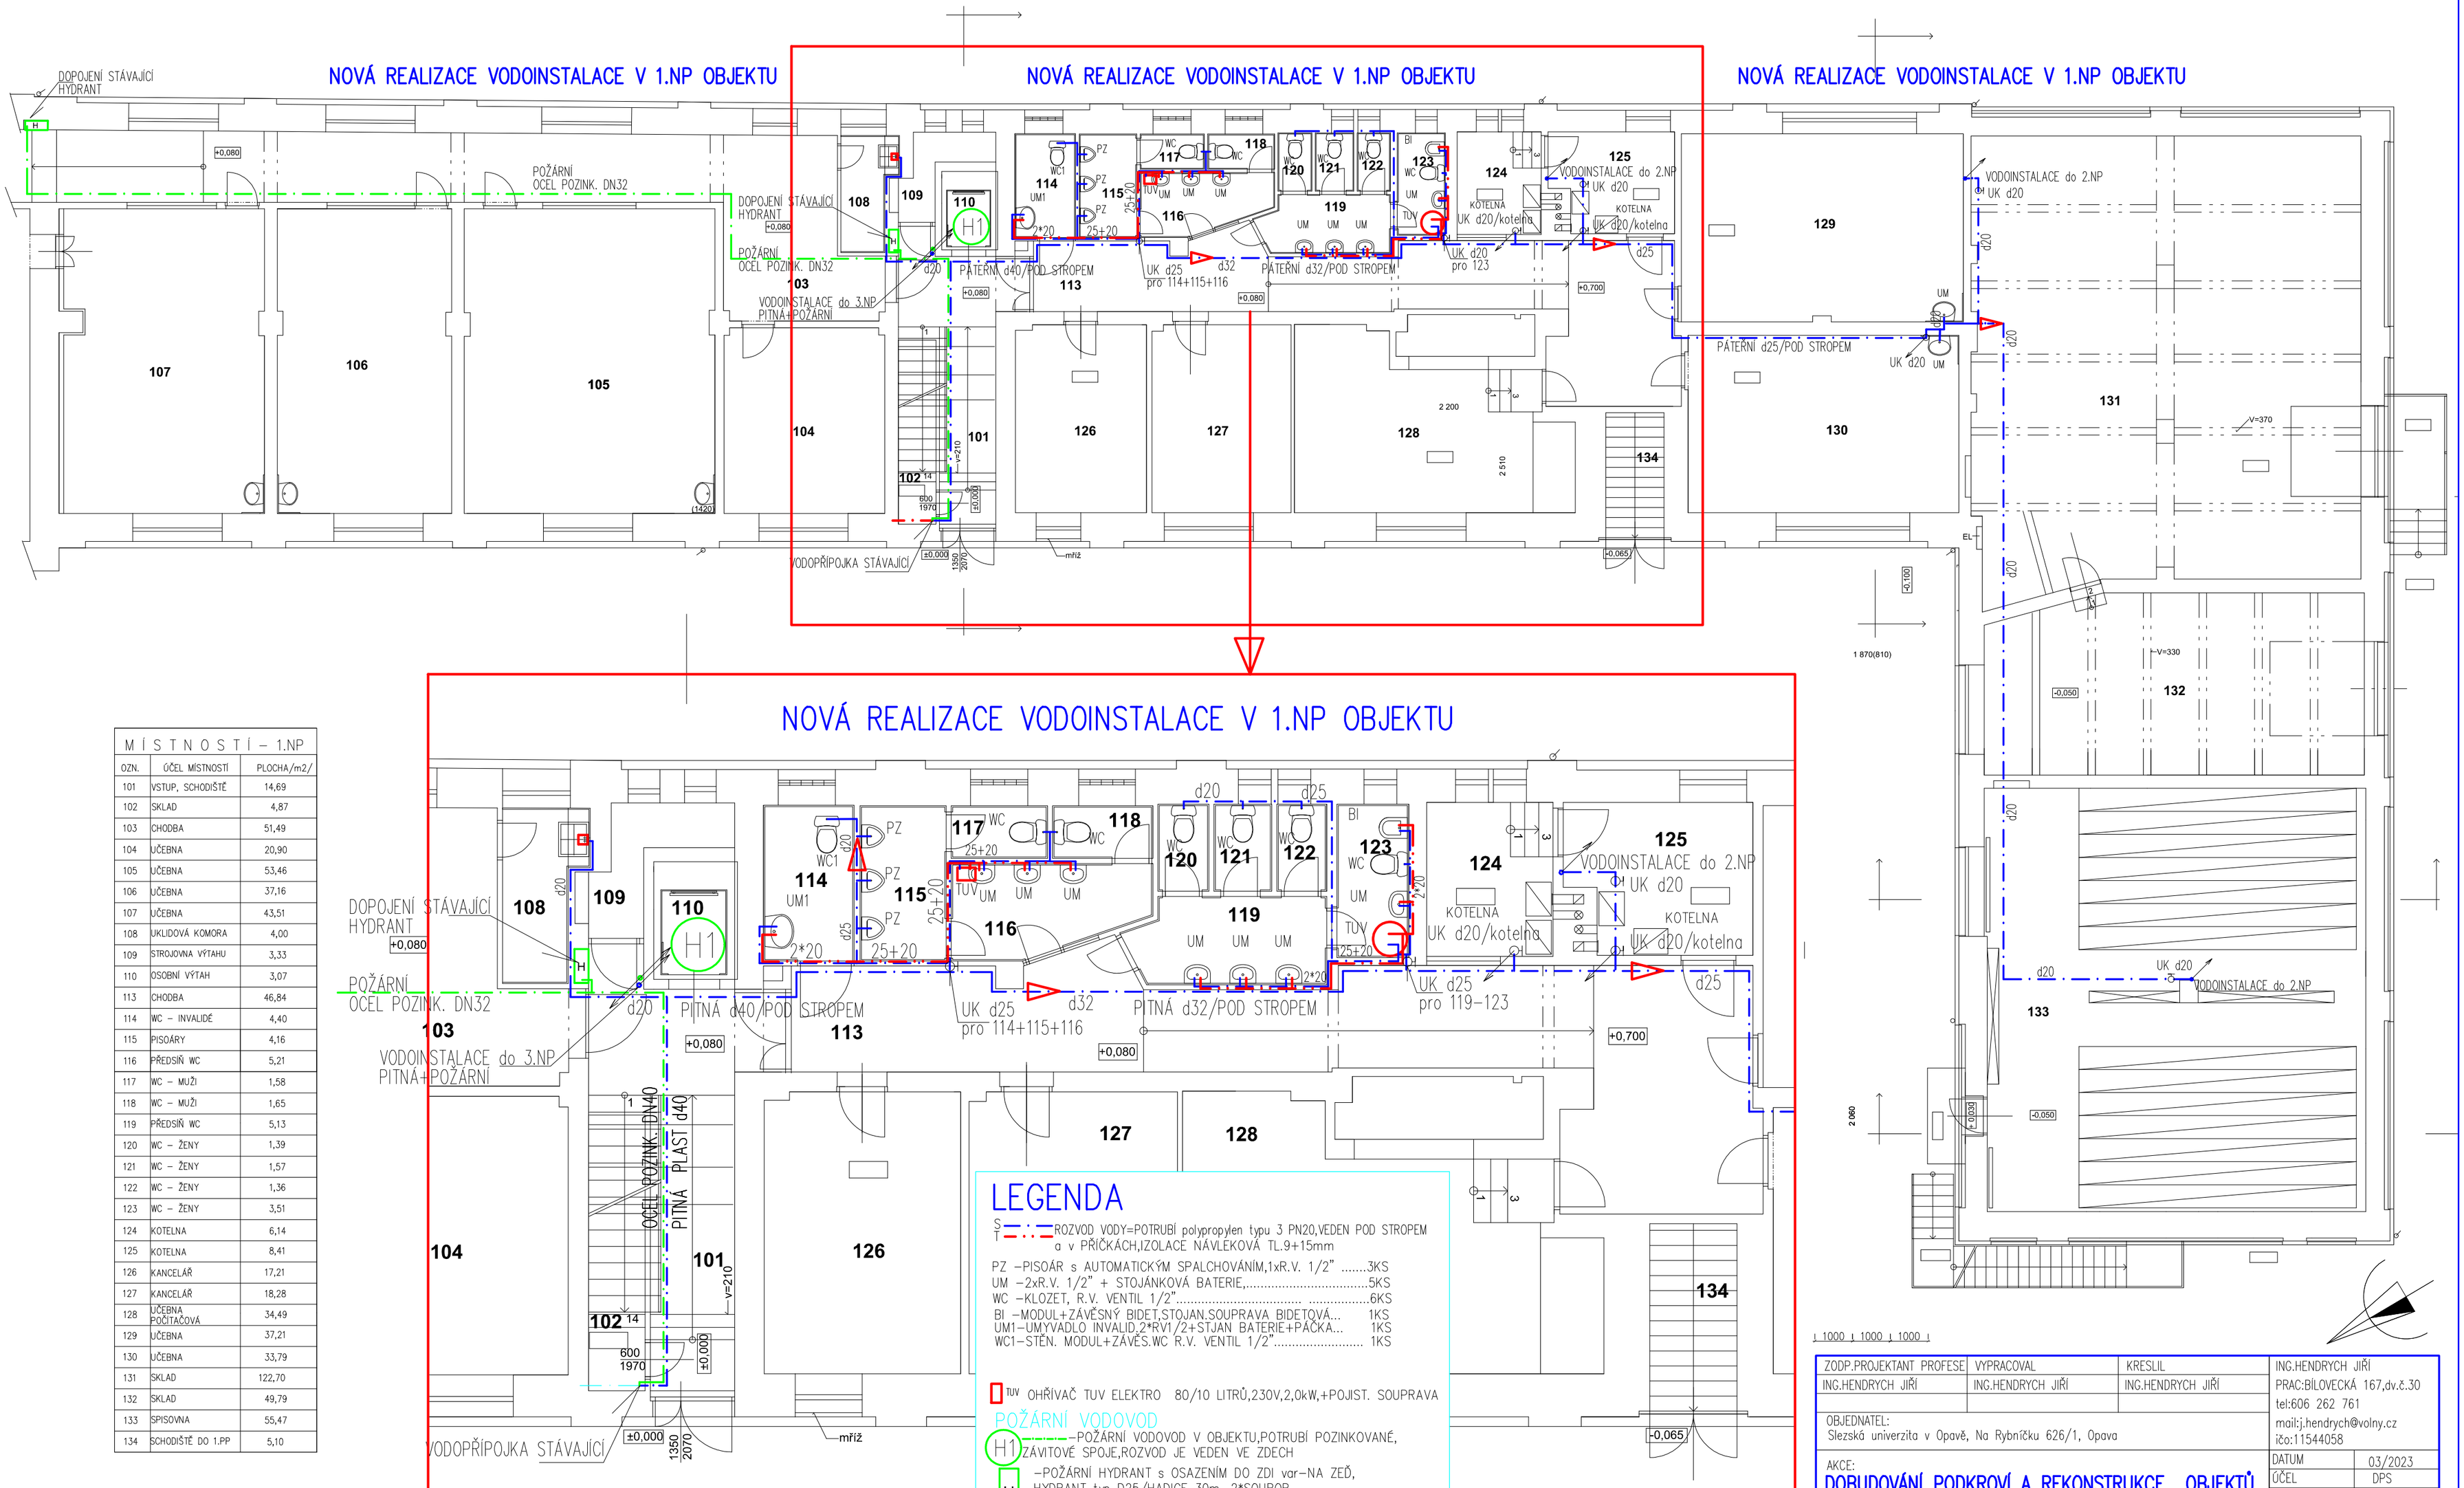

MÍSTNOSTÍ – 1.NP		
OZN.	ÚČEL MÍSTNOSTI	PLOCHA/m2/
101	VSTUP, SCHODIŠTĚ	14,69
102	SKLAD	4,87
103	CHODBA	51,49
104	UČEBNA	20,90
105	UČEBNA	53,46
106	UČEBNA	37,16
107	UČEBNA	43,51
108	UKLIDOVÁ KOMORA	4,00
109	STROJOVNA VÝTAHU	3,33
110	OSOBNÍ VÝTAH	3,07
113	CHODBA	46,84
114	WC – INVALIDÉ	4,40
115	PISOÁRY	4,16
116	PŘEDSIŇ WC	5,21
117	WC – MUŽI	1,58
118	WC – MUŽI	1,65
119	PŘEDSIŇ WC	5,13
120	WC – ŽENY	1,39
121	WC – ŽENY	1,57
122	WC – ŽENY	1,36
123	WC – ŽENY	3,51
124	KOTELNA	6,14
125	KOTELNA	8,41
126	KANCELÁŘ	17,21
127	KANCELÁŘ	18,28
128	UČEBNA POČÍTAČOVÁ	34,49
129	UČEBNA	37,21
130	UČEBNA	33,79
131	SKLAD	122,70
132	SKLAD	49,79
133	SPISOVNA	55,47
134	SCHODIŠTĚ DO 1.PP	5,10

ZODP.PROJEKTANT PROFESE	VYPRACOVAL	KRESLIL
ING.HENDRYCH JIŘÍ	ING.HENDRYCH JIŘÍ	ING.HENDRYCH JIŘÍ
OBJEDNATEL: Slezská univerzita v Opavě, Na Rybníčku 626/1, Opava		ING.HENDRYCH JIŘÍ PRAC:BÍLOVECKÁ 167,dv.č.30 tel:606 262 761 mail:j.hendrych@volny.cz ičo:11544058
AKCE: DOBUDOVÁNÍ PODKROVÍ A REKONSTRUKCE OBJEKTŮ HRADECKÁ 17,OPAVA		DATUM 03/2023; ÚČEL DPS; 08/2022
MÍSTO: HRADECKÁ 17,OPAVA		ZAKÁZKY; MĚŘÍTKO: 1:150; VÝKRESU V7
OBSAH: PŮDORYS 1.NP–VODOINSTALACE		