


## LEGENDA VÝKRESŮ :

- 1 PŮDORYS STÁVAJÍCÍ STAV
- 2 PŮDORYS NOVÝ STAV
- 3 PŮDORYS BOURANÉ KONSTRUKCE
- 4 PŮDORYS NOVÉ KONSTRUKCE
- 5 PODHLEDY
- 6 POZICE SVĚTEL
- 7 POHLEDY
- 8 POHLEDY
- 9 POHLEDY
- 10 PRACOVNÍ STŮL
- 11 JEDNACÍ STŮL
- 12 PRACOVNÍ STŮL
- 13 SKŘÍŇ NÍZKÉ A POLICE
- 14 KNIHOVNA
- 15 KONFERENČNÍ STOLEK
- 16 POLICE U OKNA
- 17 POLICE ZA DVEŘMI

objednal : Slezská univerzita Karviná  
kreslil : ing. Karel Szewieczek, interiéry a design  
místo : Karviná kancelář č. A 306


- 18 ŠATNA
- 19 SOUPIS PRVKŮ
- 20 KOMENTÁŘ
- 21 VIZUALIZACE
- 22 VIZUALIZACE

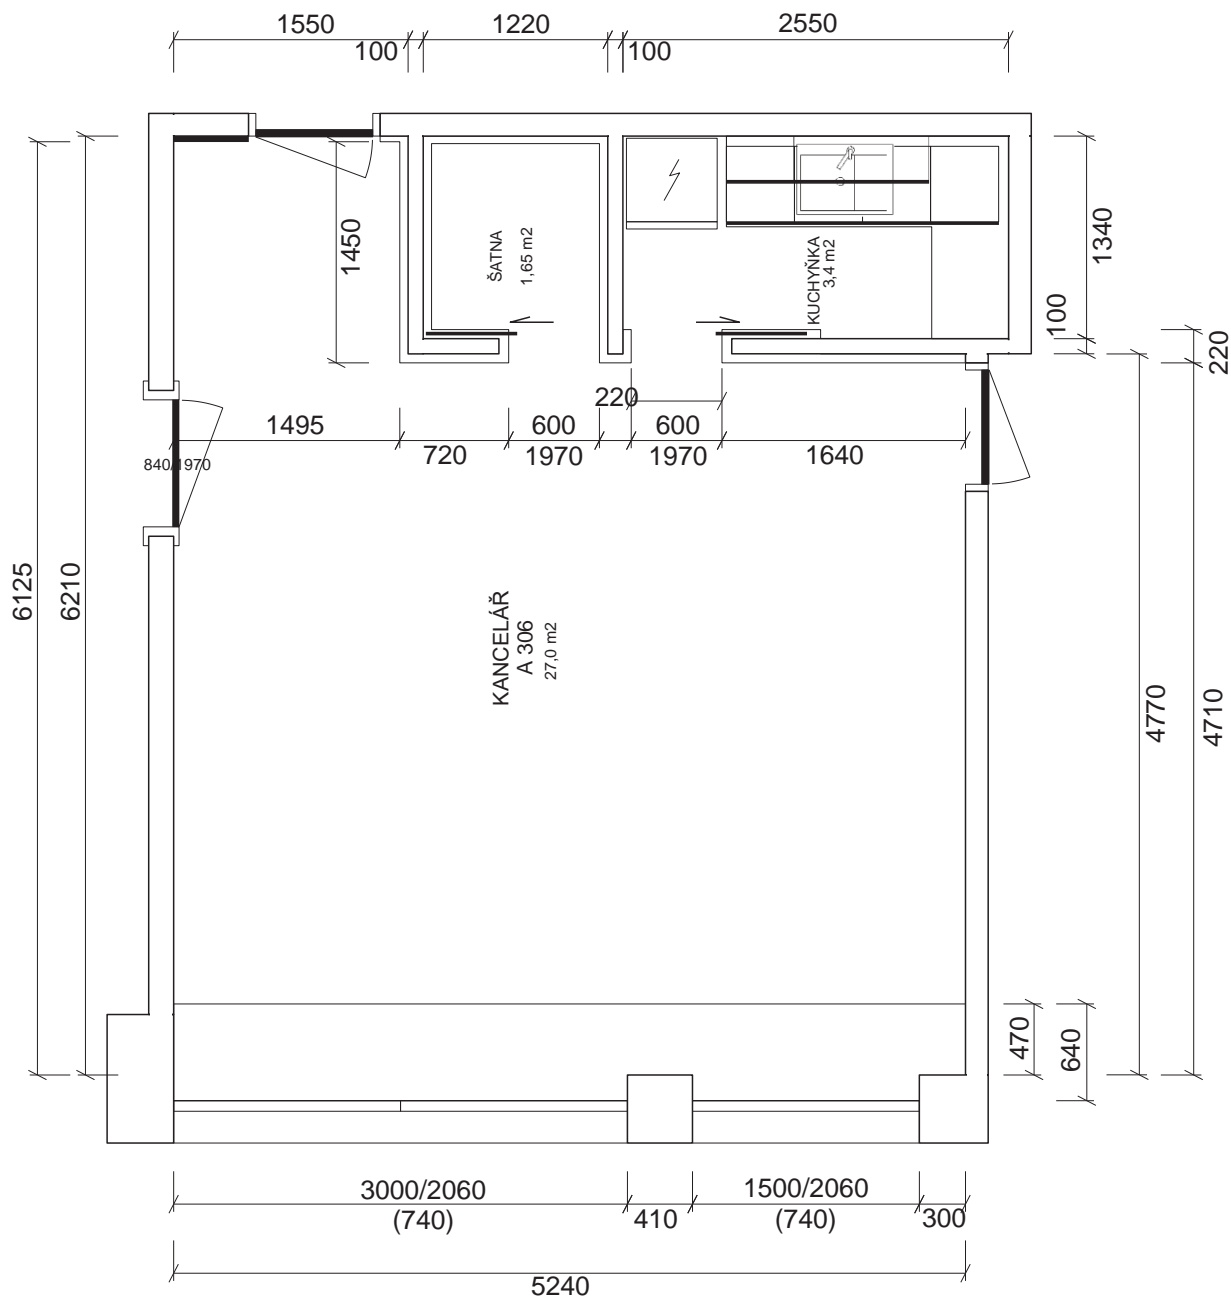

KANCELÁŘ A 306  
M 1 : 50


STÁVAJÍCÍ STAV



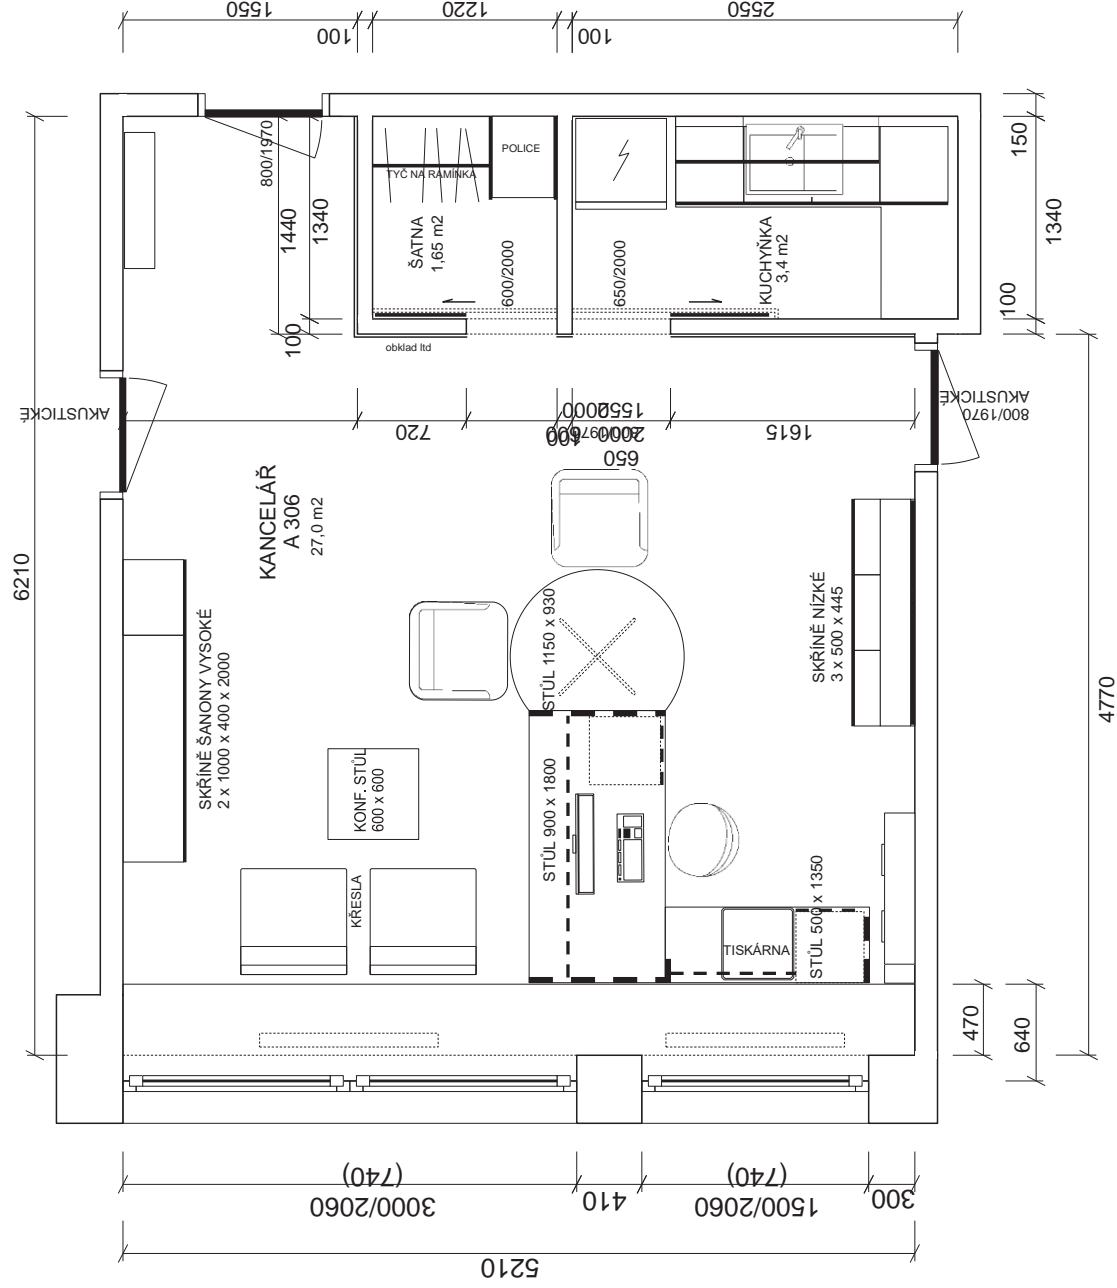


KANCELÁŘ A 306  
M 1 : 50  
NOVÝ STAV




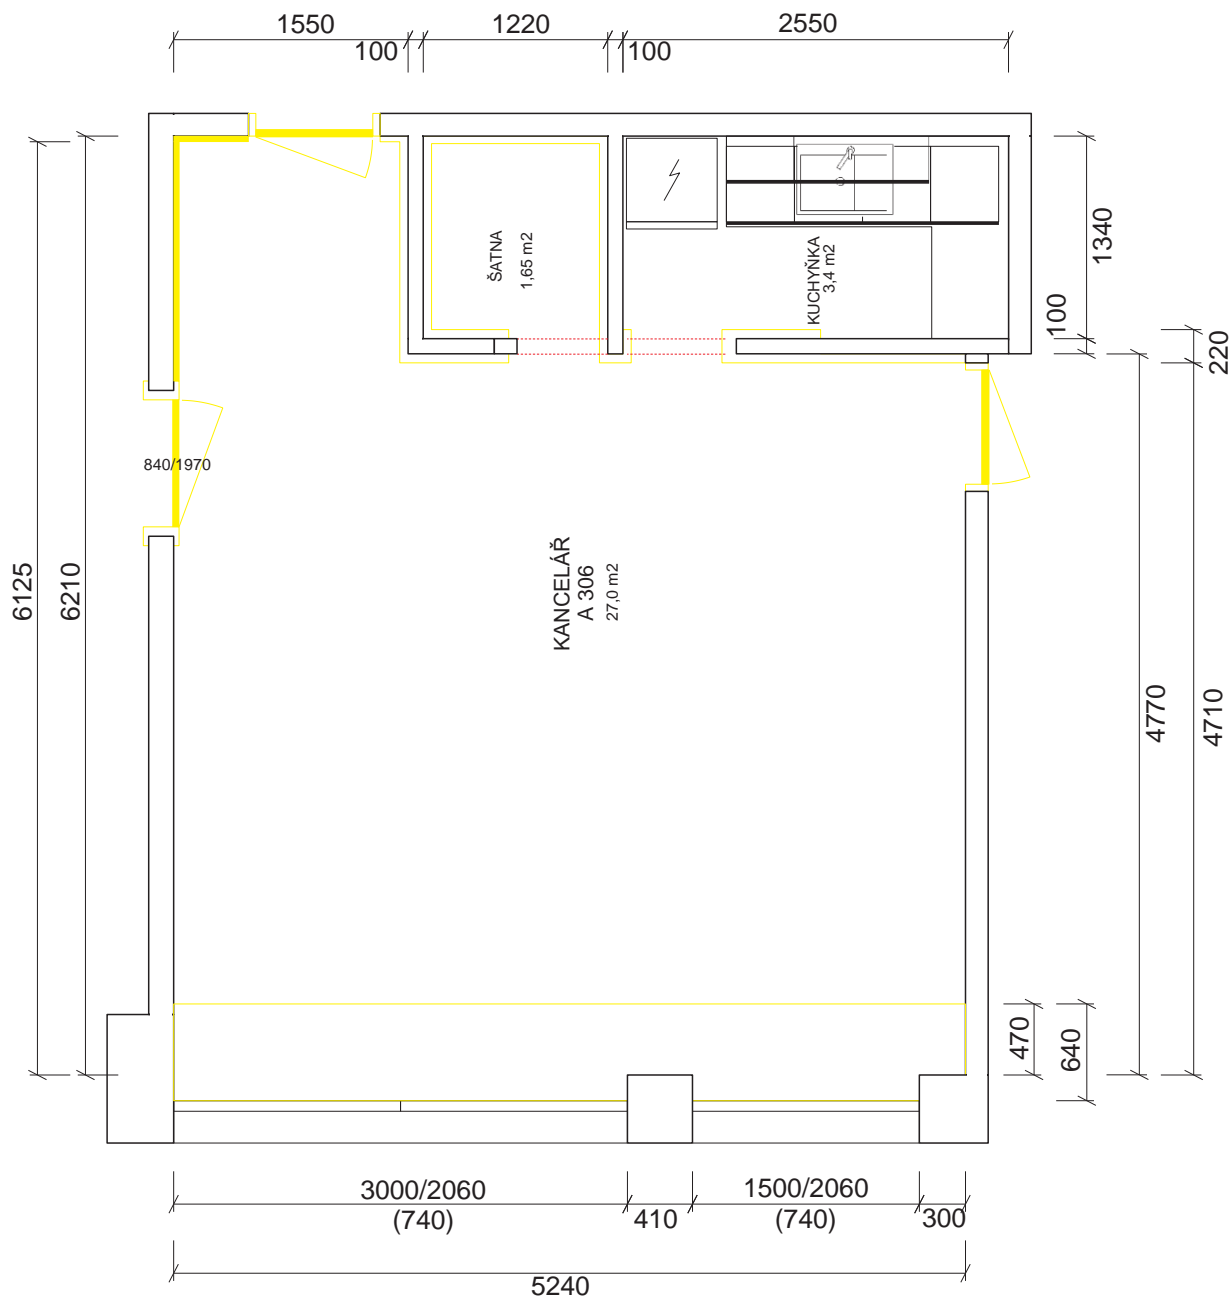


KANCELÁŘ A 306  
M 1 : 50  
BOURANÉ KONTRUKCE

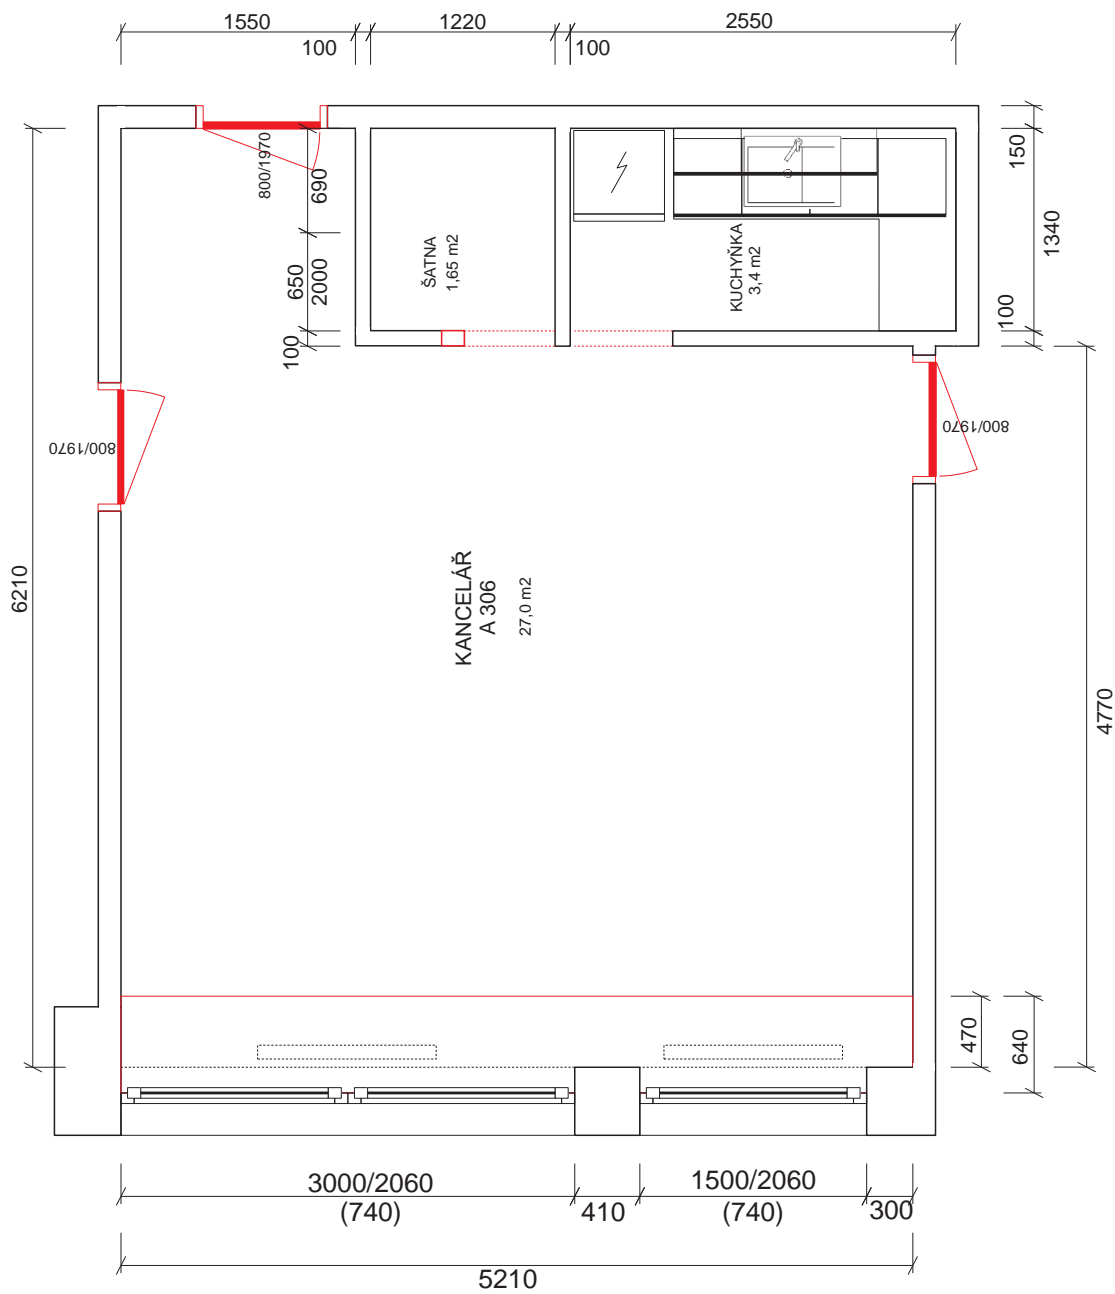

KANCELÁŘ A 306  
M 1 : 50  
NOVÉ KONTRUKCE

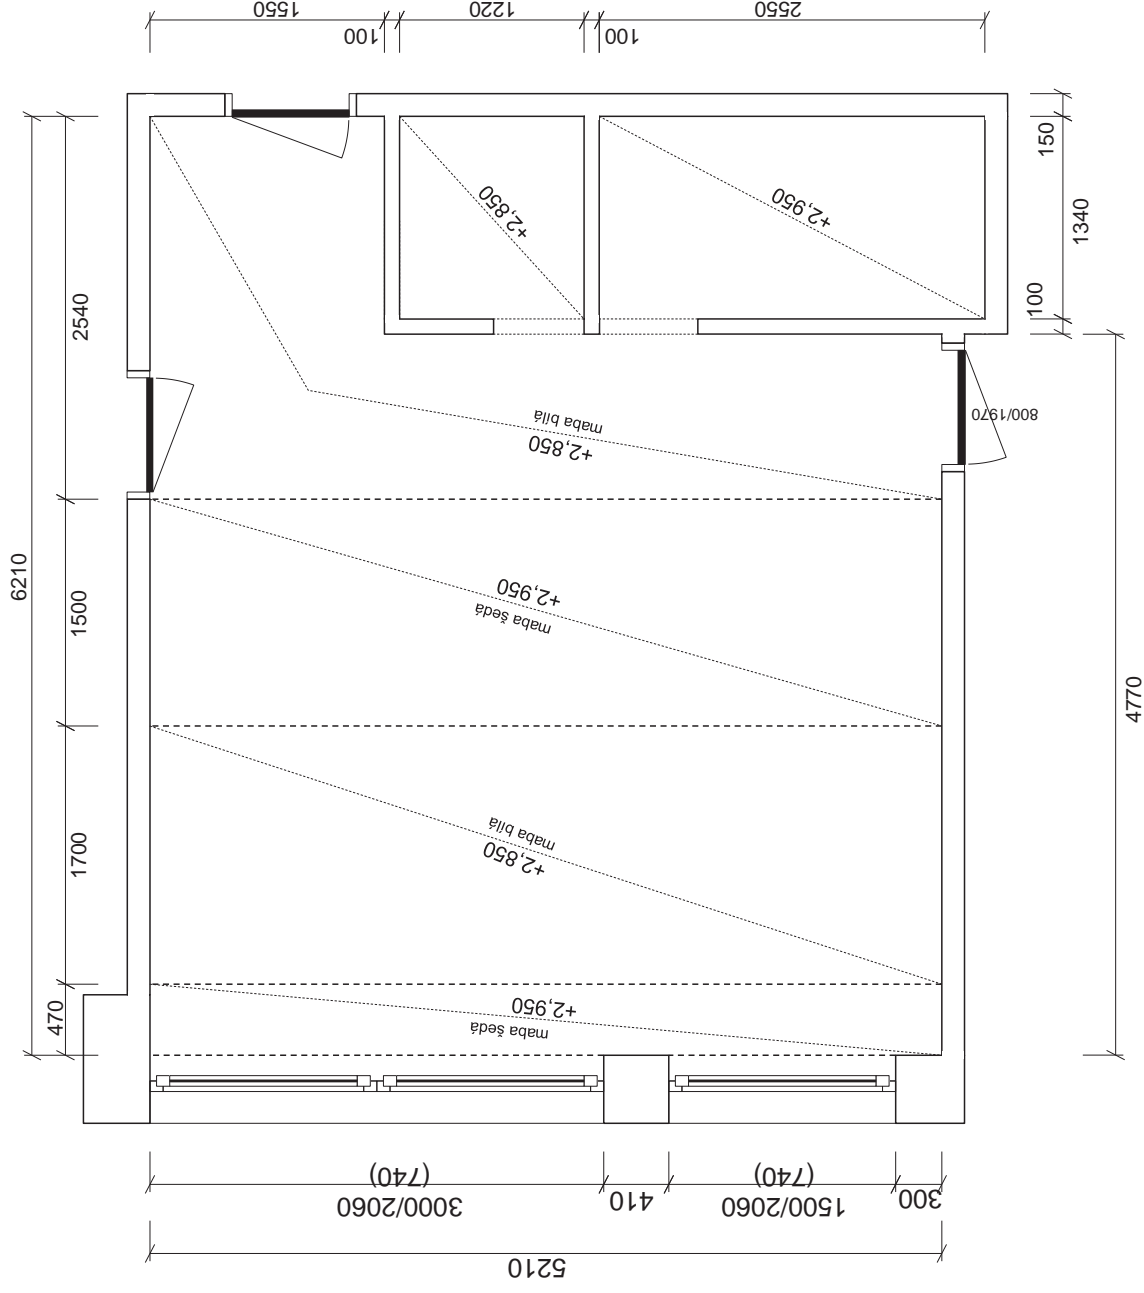

KANCELÁŘ A 306  
M 1 : 50  
PODHLÉDY

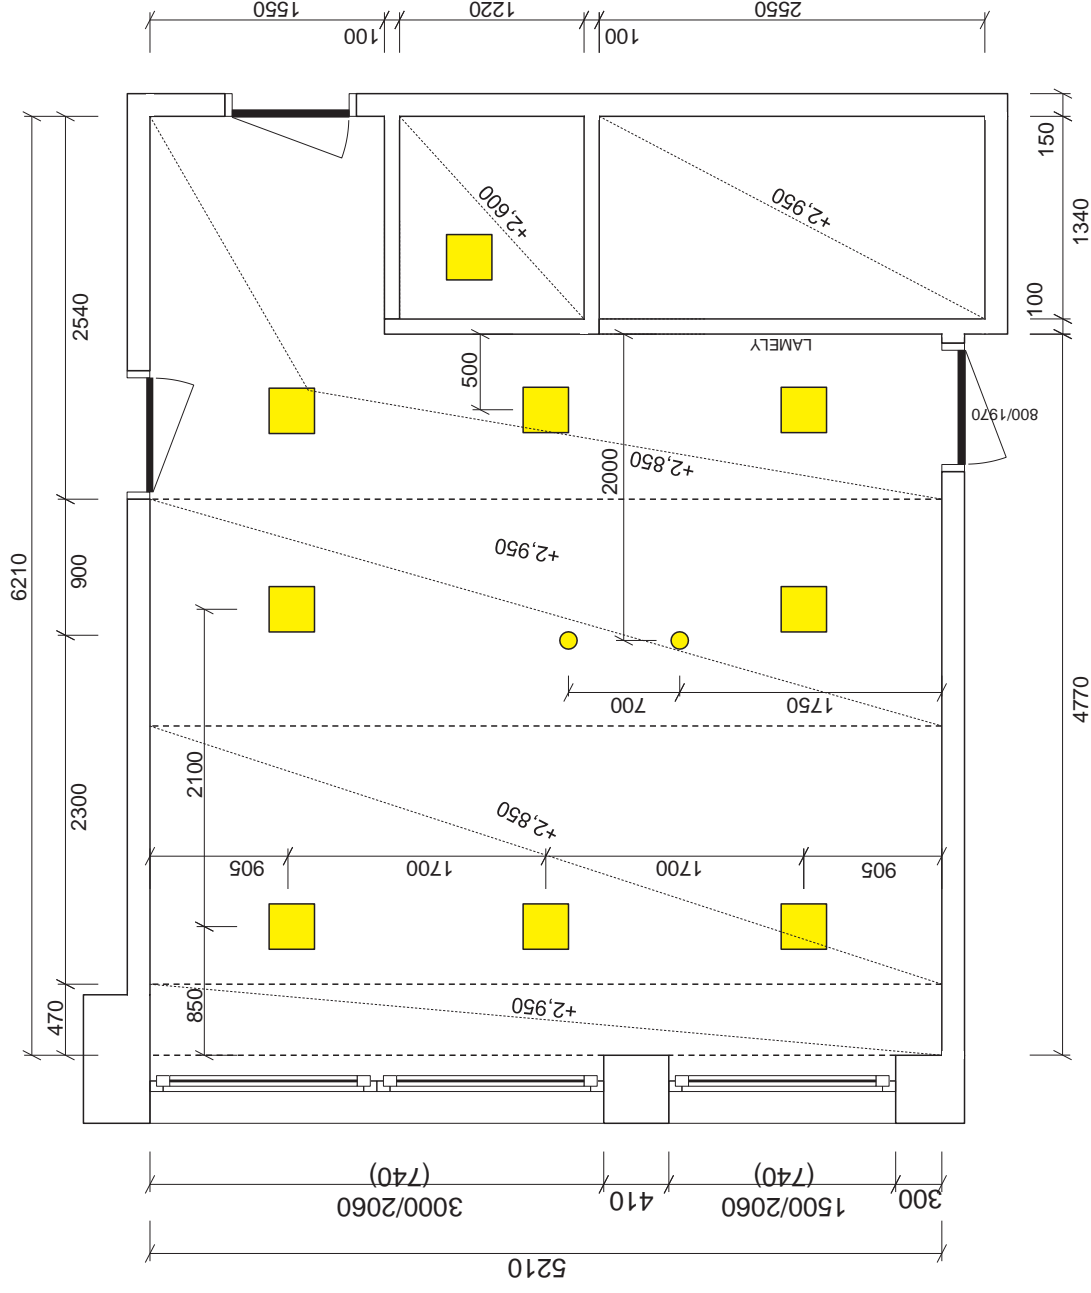

2 KS      ●      LUSTR


9 KS      ■      LED PANEL VESTAVNÝ 300 x 300 mm 24 W,  
BÍLÝ RÁM, TEPLÁ BÍLÁ, STMÍVATELNÝ

KANCELÁŘ A 306  
M 1 : 50  
POZICE SVĚTEL



## KANCELÁŘ A 306

M 1 : 50


# POHLEDY

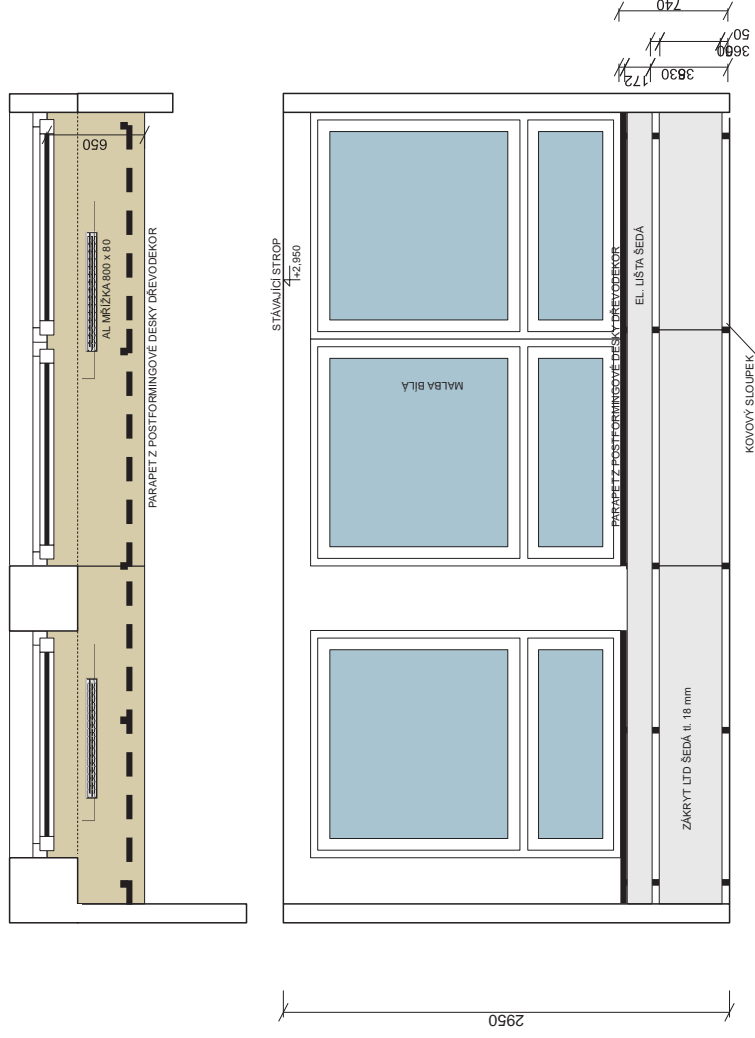






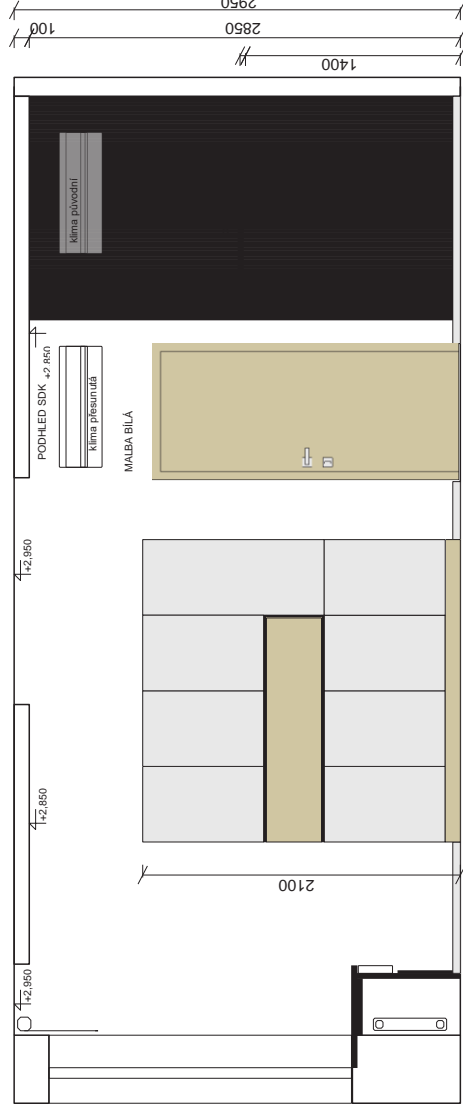
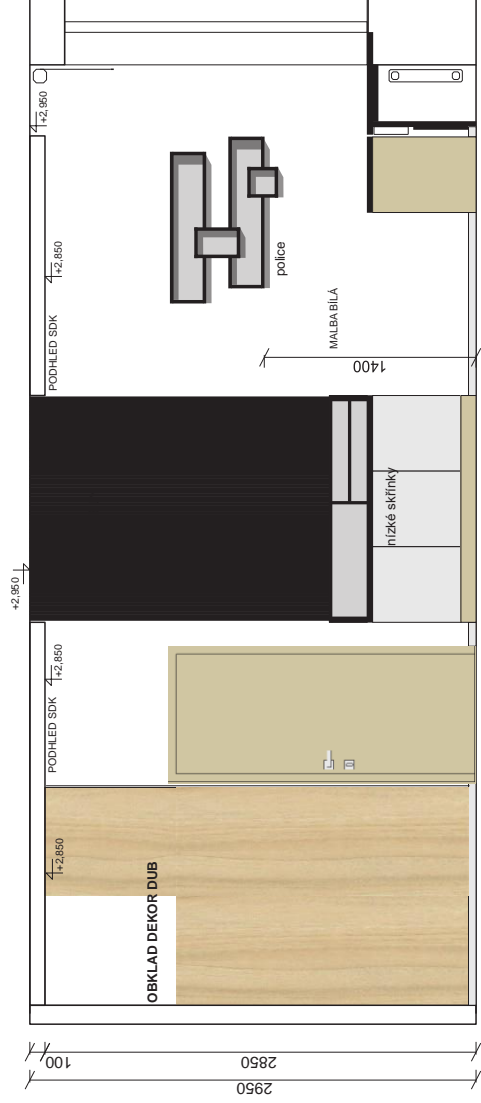


KANCELÁŘ A 306  
M 1 : 50  
POHLEDY

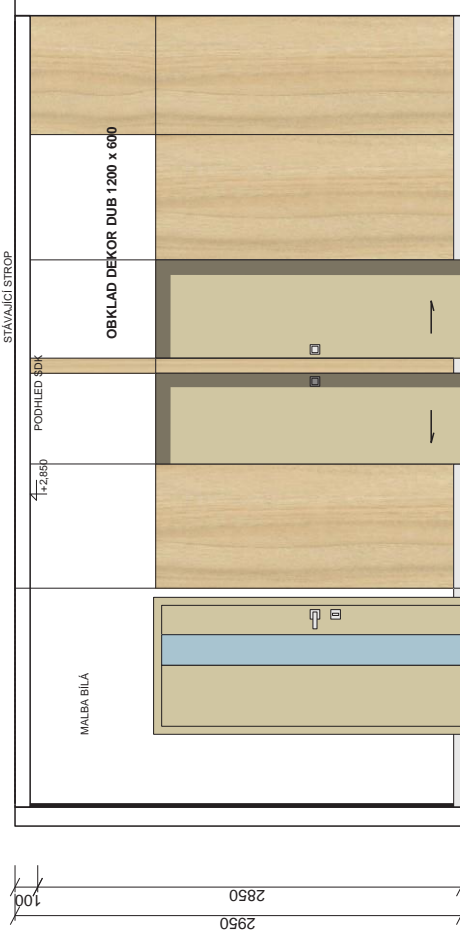




KANCELÁŘ A 306  
M 1 : 50  
POHLEDY

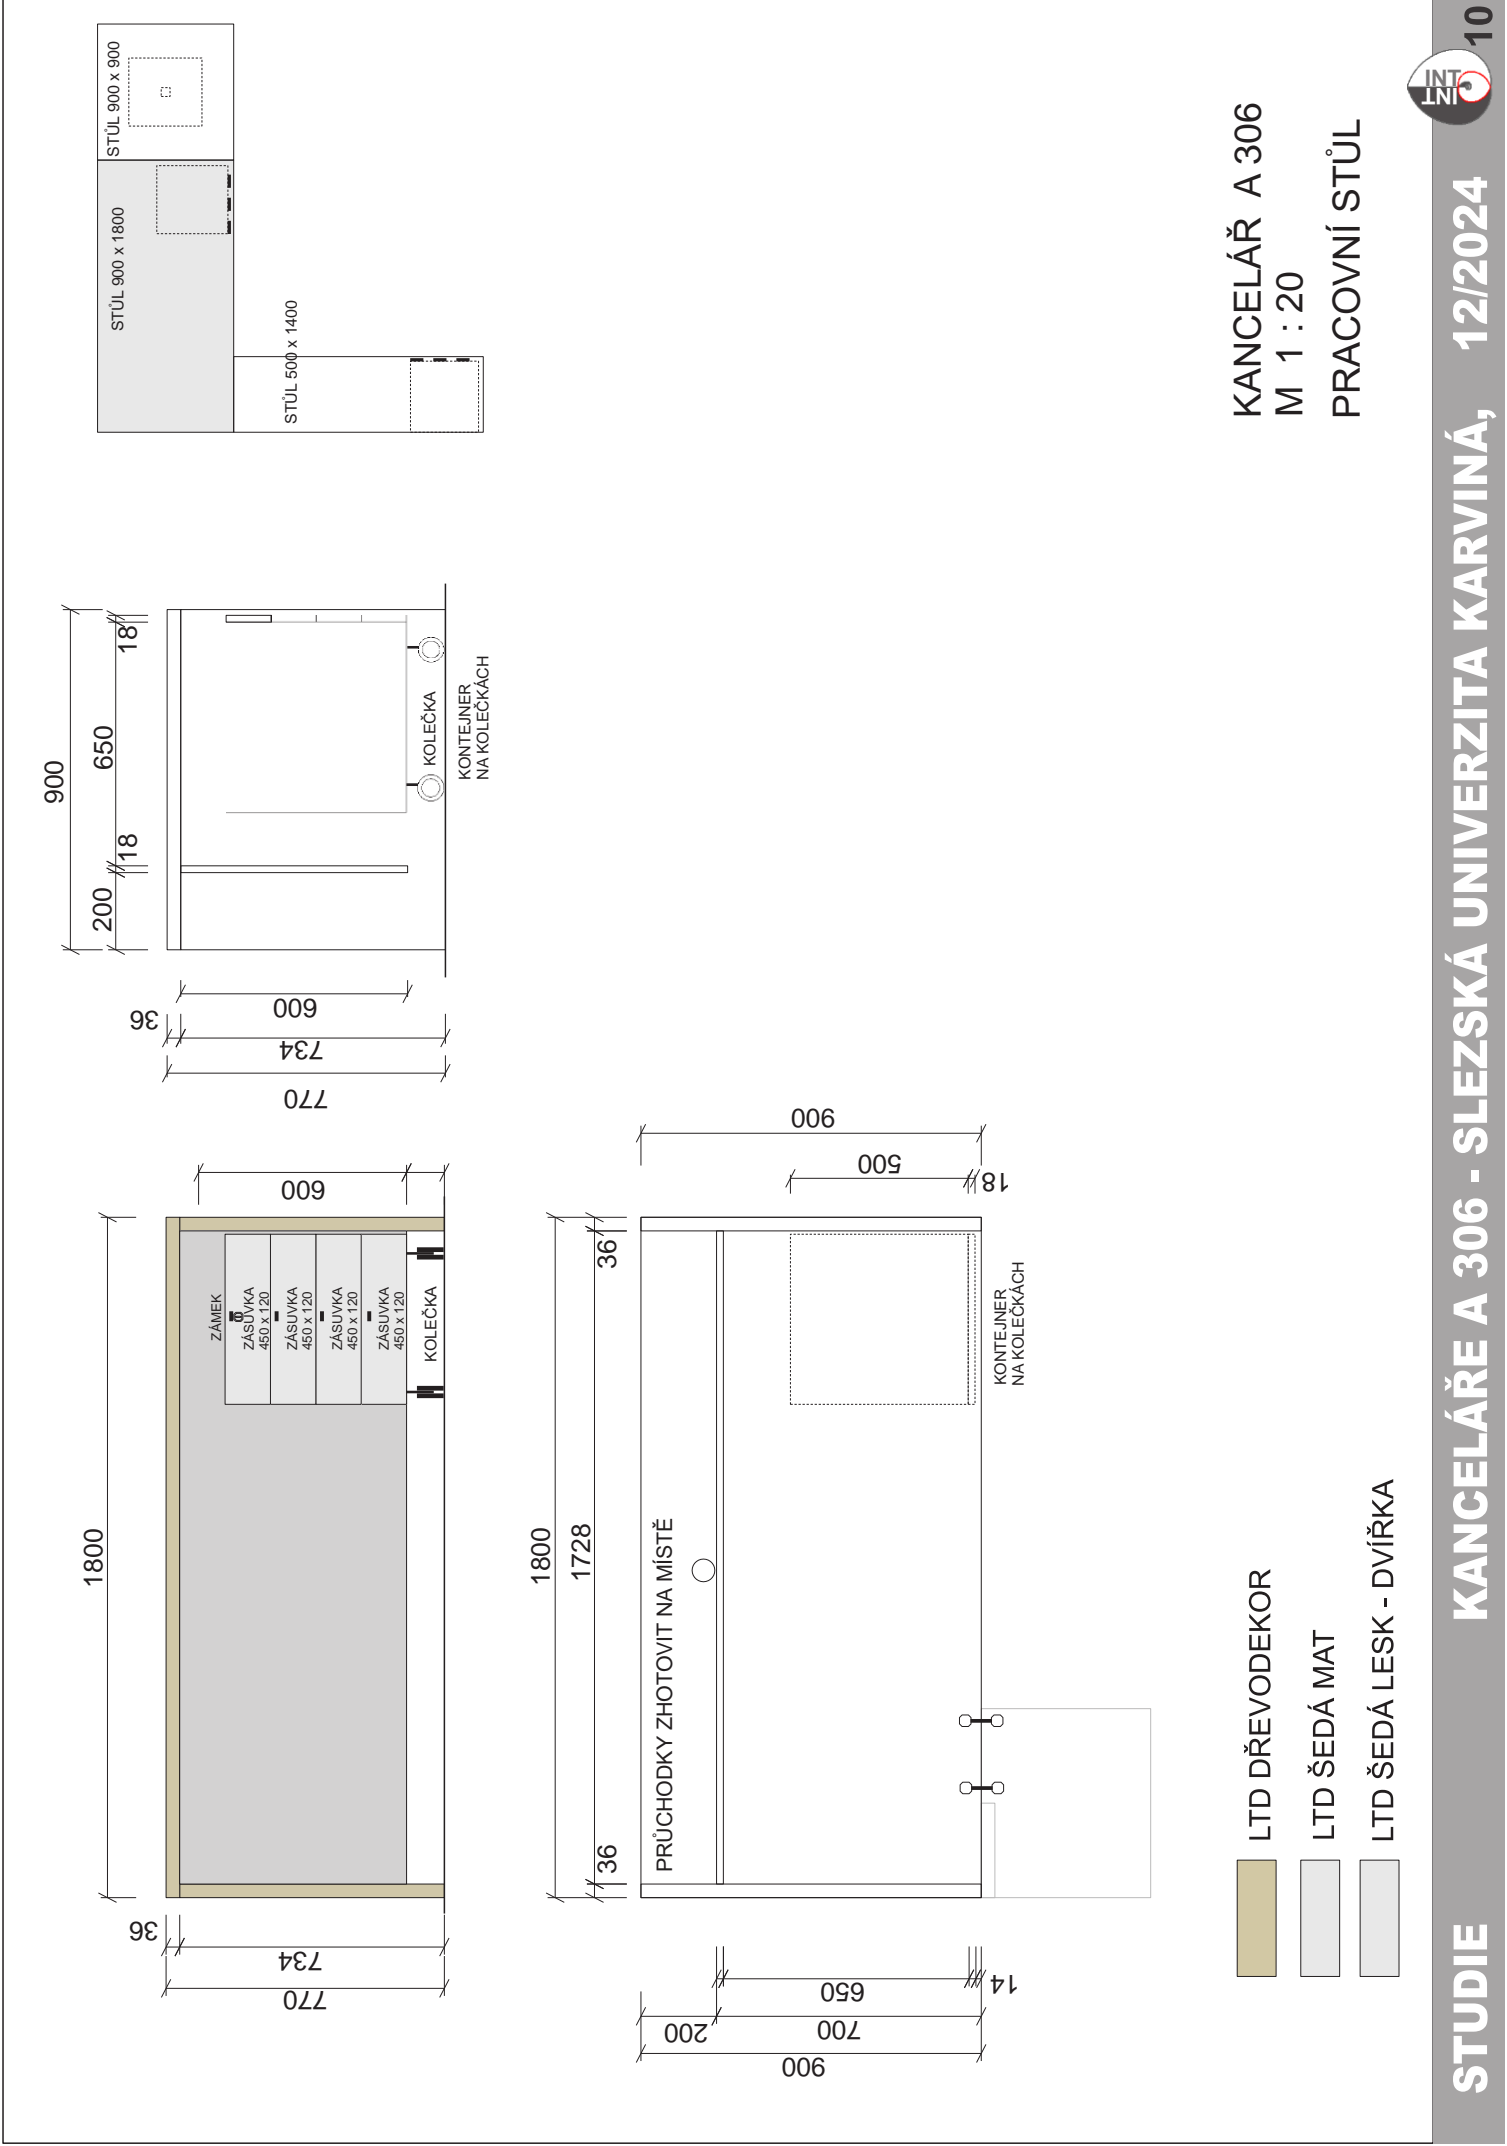

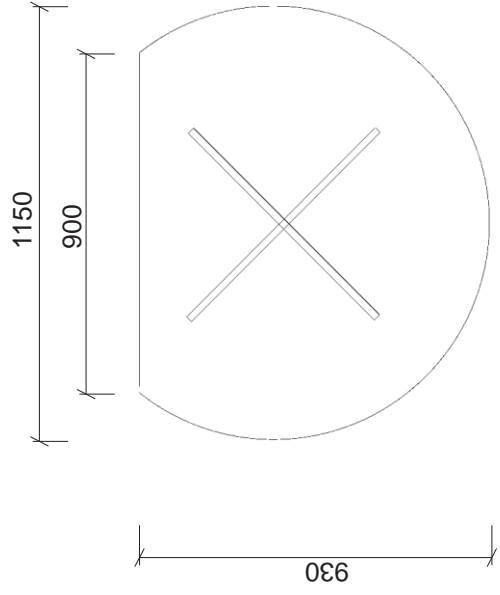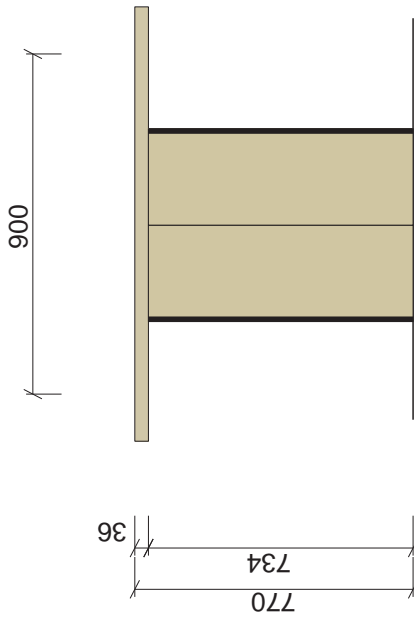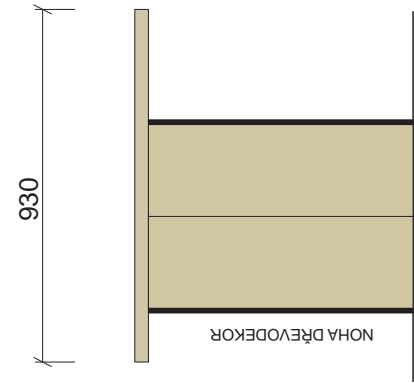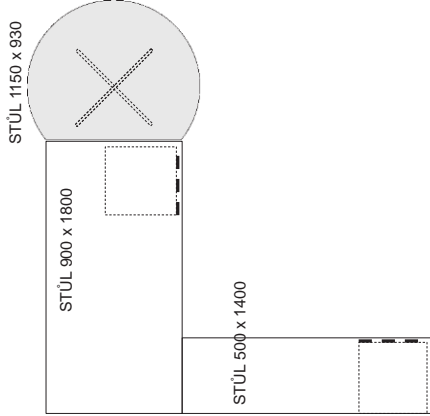

KANCELÁŘ A 306  
M 1 : 20  
JEDNACÍ STŮL


LTD DŘEVODEKOR

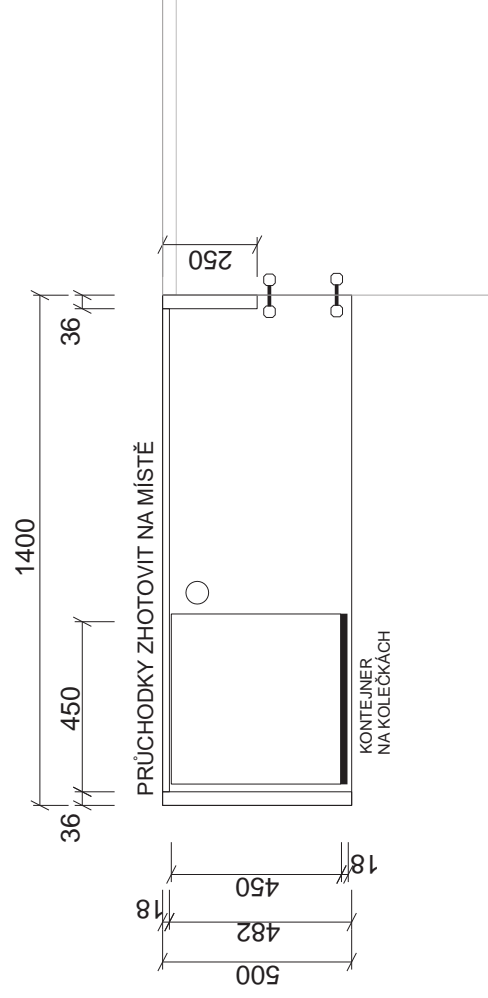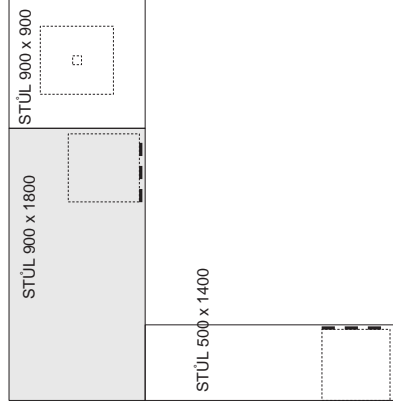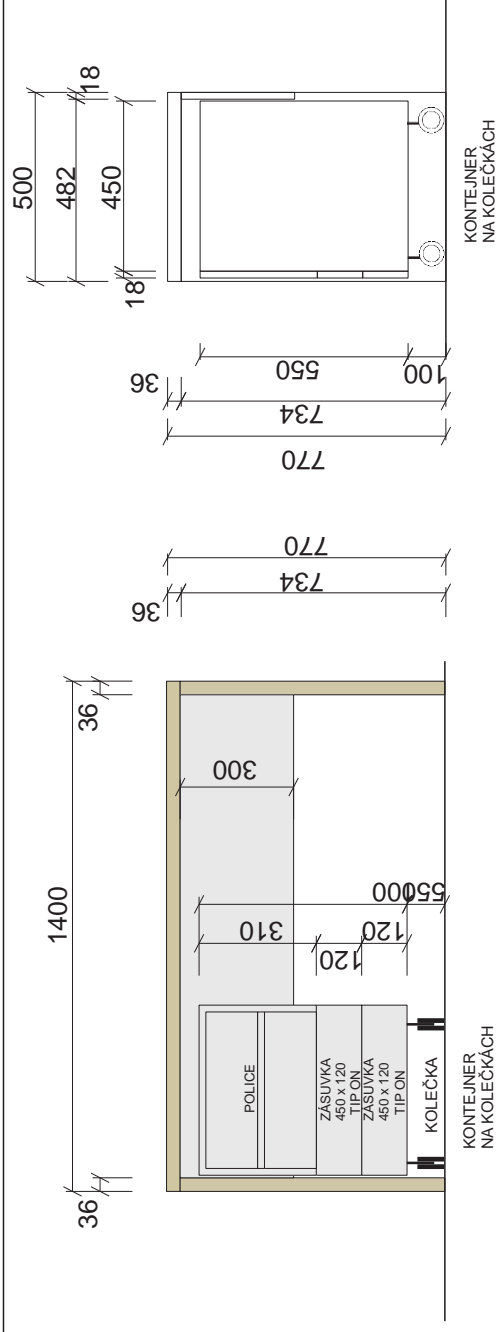


	LTD DŘEVEDEKOR SOKLY, STOLOVÁ DESKA
	LTD ŠEDÁ MAT - KORPUSY
	LTD ŠEDÁ LESK - DVÍŘKA

KANCELÁŘ A 306  
M 1 : 20  
PRACOVNÍ STŮL

NÍZKÉ SKŘÍNKY

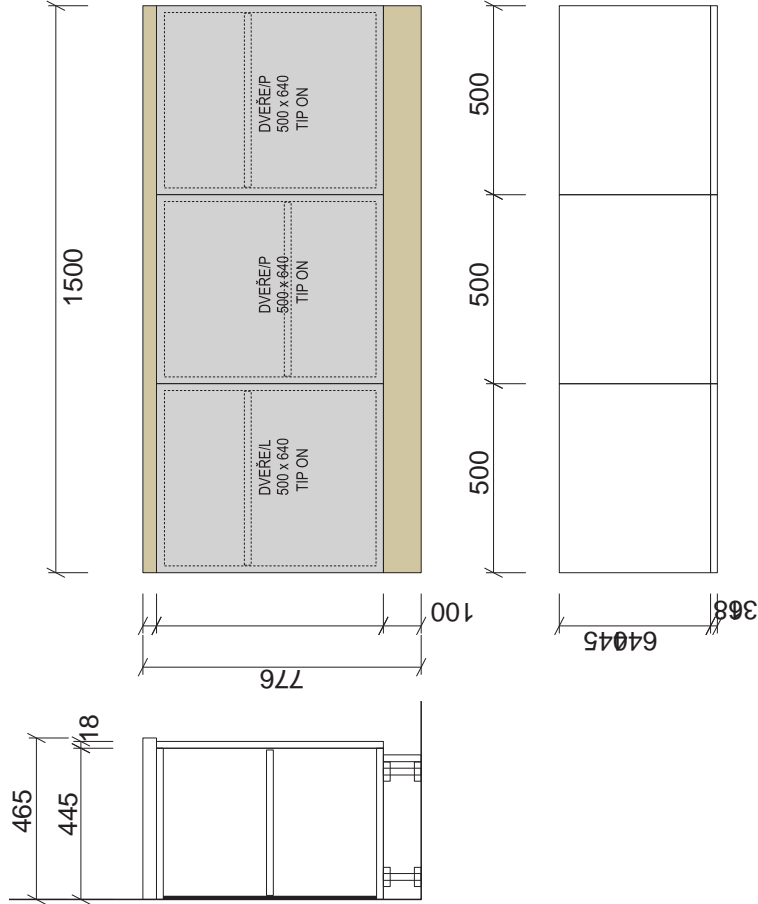


POLICE  
VOLNĚ POLOŽIT NA NÍZKÉ SKŘÍNKY

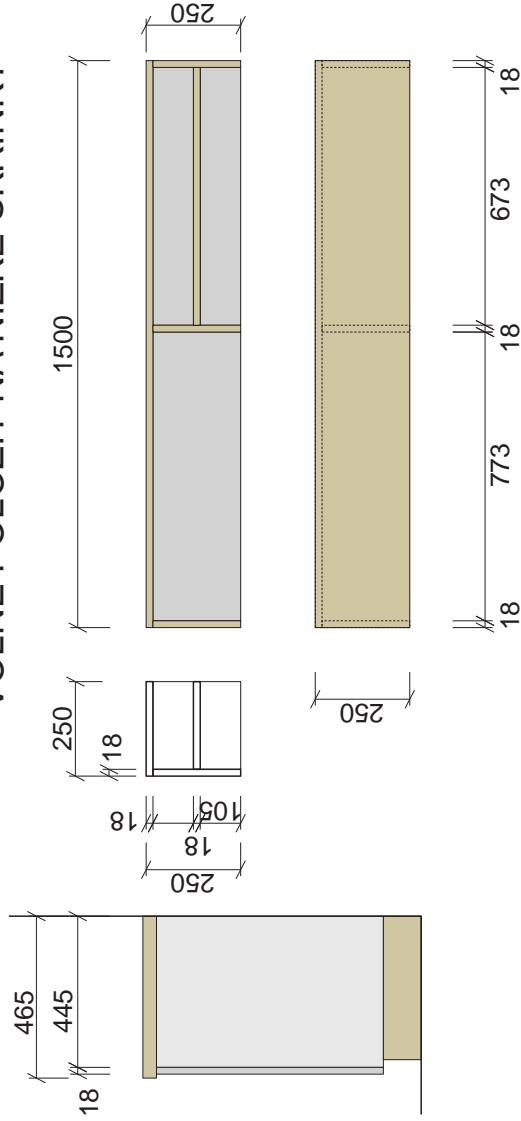

18

- LTD DŘEVODEKOR , SOKLY, KRYCÍ DESKY
- LTD ŠEDÁ MAT - KORPUSY
- LTD ŠEDÁ LESK - DVÍŘKA

KANCELÁŘ A 306  
M 1 : 20  
NÍZKÉ SKŘÍNKY A POLICE

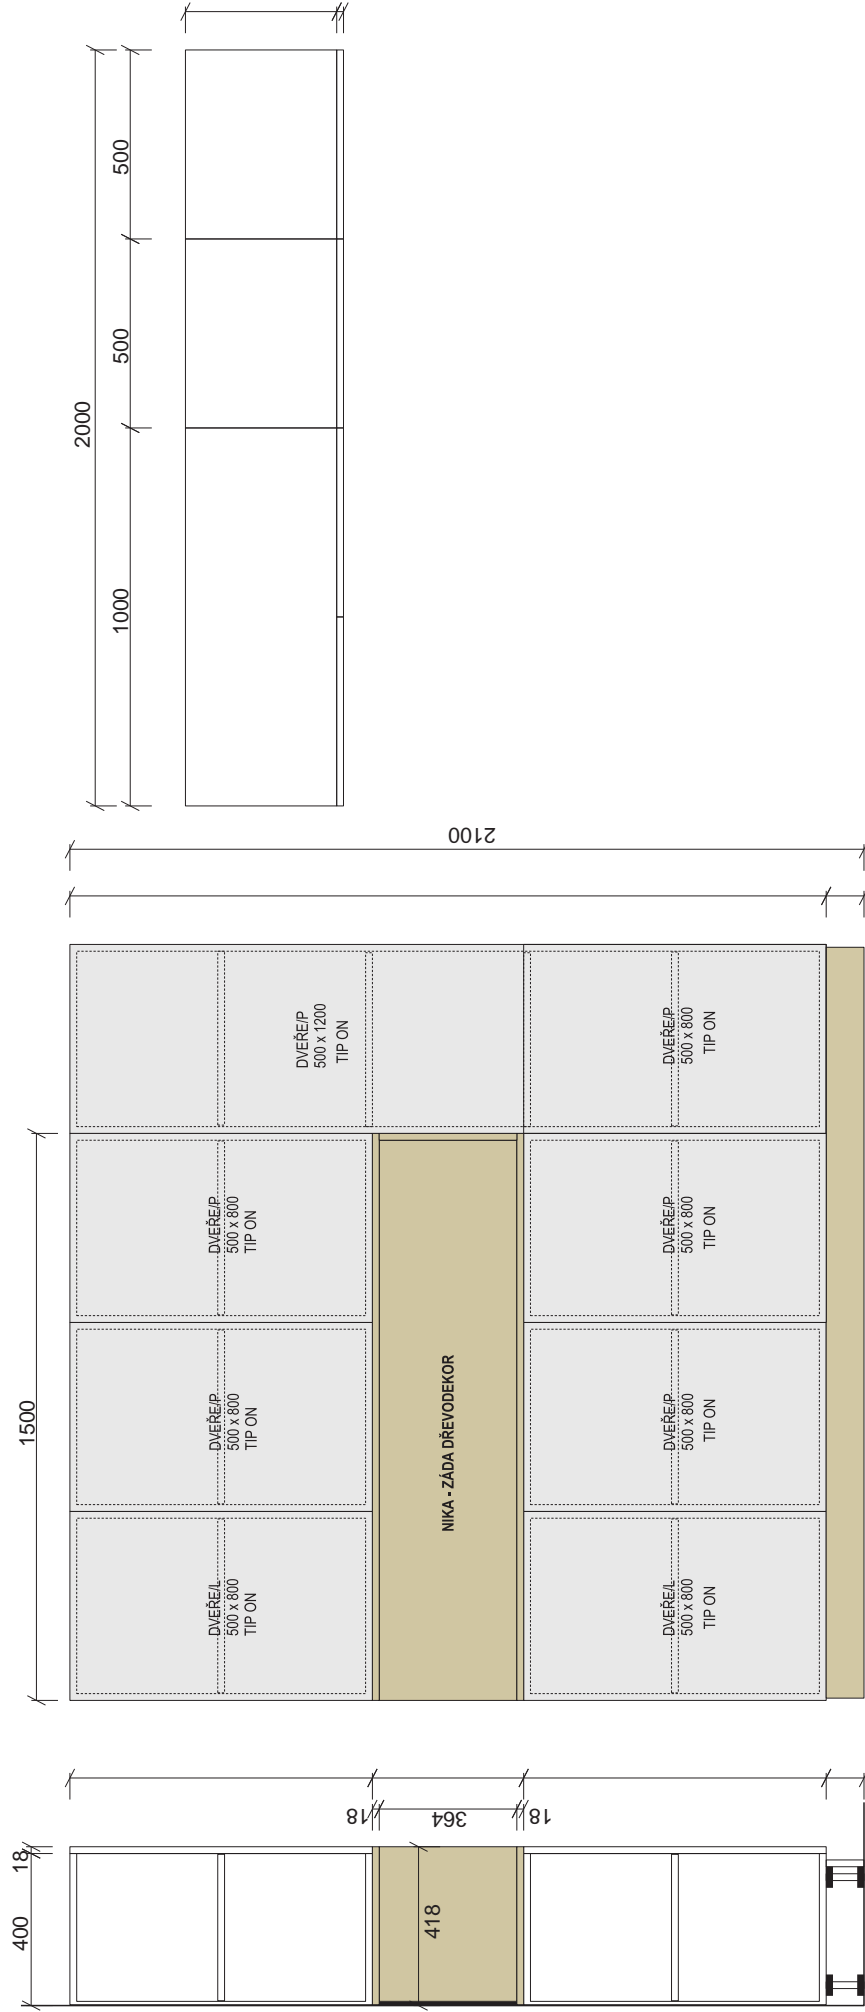


SKŘÍNKY KOTVIT DO ZDI

- LTD DŘEVODEKOR
- LTD ŠEDÁ MAT - KORPUSY
- LTD ŠEDÁ LESK - DVÍŘKA

KANCELÁŘ A 306  
M 1 : 20  
KNIHOVNA

## STŮL 600 x 600

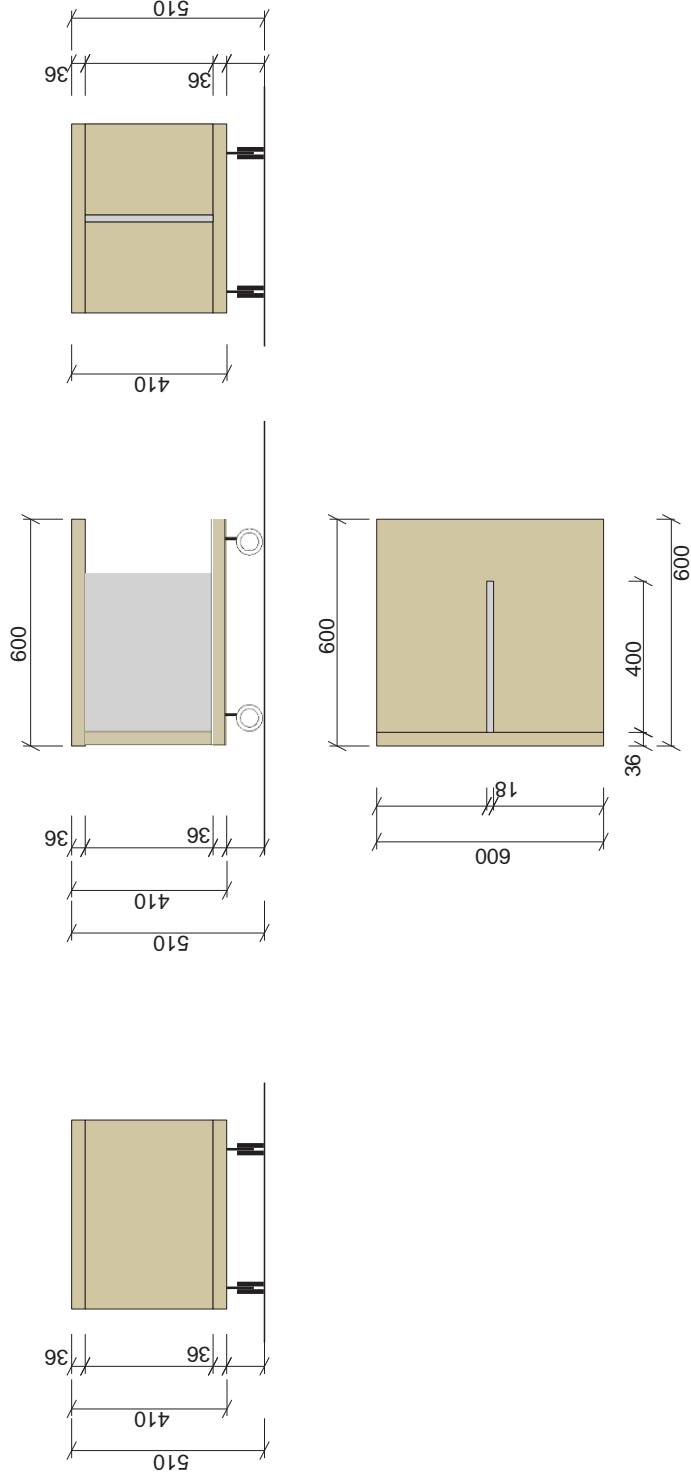


LTD DŘEVODEKOR

LTD ŠEDÁ MAT - KORPUSY

KANCELÁŘ A 306  
M 1 : 20  
POLICE NAD STOLY  
KONFERENČNÍ STOLEK




POLICE  
1 KS

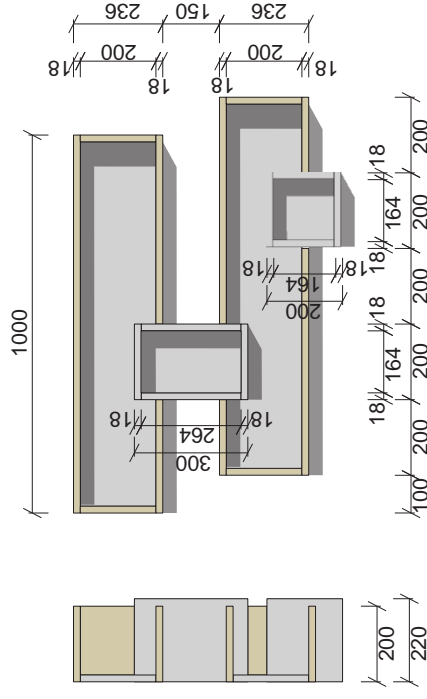

KANCELÁŘ A 306  
M 1 : 20  
POLICE U OKNA

LTD DŘEVODEKOR  
LTD ŠEDÁ MAT

POLICE ZA DVEŘMI NA LAMELÁCH  
1 KS

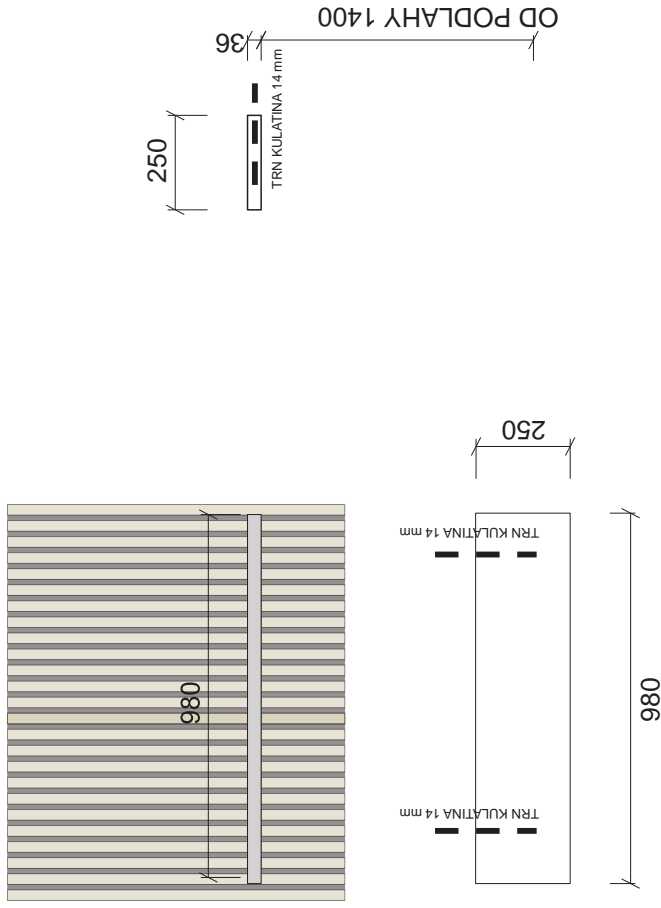

LTD ŠEDÁ MAT

KANCELÁŘ A 306  
M 1 : 20  
POLICE ZA DVEŘMI



LTD DŘEVODEKOR

KANCELÁŘ A 306  
M 1 : 20  
ŠATNA

NÁBYTEK A OBKLADY  
LTD ŠEDÁ KRONOSPAN  
CHINCHILLA GREY 0107 SU



NÁBYTEK PULTY, PARAPETY  
A OBKLADY LTD DŘEVODEKOR  
DUB HAMILTON PŘÍRODNÍ  
H 3303 ST 10




OBKLADY LTD DŘEVODEKOR  
DUB HAMILTON PŘÍRODNÍ  
H 3303 ST 10  
8,3 m<sup>2</sup>



LATĚ DUB NA ČERNÉ TEXTILII  
DUB KLASIK MDF NATUR

4,4 m<sup>2</sup>

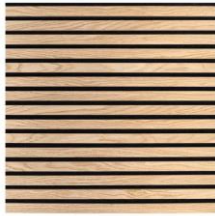

KOBEREC ŠEDÝ  
29 m<sup>2</sup>



PODHLÉDY  
SÁDROKARTON



DVEŘE / 80 L


DUB S ČERNÝM PRUHEM  
PROTIHLUKOVÉ

VČETNĚ ZÁRUBNĚ



DVEŘE / 60 / 65  
POSUVNÉ

DUB  
VČETNĚ KOLEJNICE  
A GARNYŽE

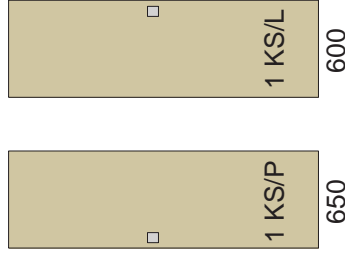

650

600

VSTUPNÍ DVEŘE / 80 L

DUB S PROSKLENÍM

KŘESLA NA KOLEČKÁCH, PODNOŽ ČERNÁ,  
ČALOUN TYRKYSOVÝ

2 KS



TYRKYS

VESTAVNÝ LED PANEL 300 x 300 mm  
24 W, BÍLÝ RÁM, STMÍVATELNĚ

9 KS



SVĚTLO ZÁVĚSNÉ IDEAL

2 KS



KŘESLO, PODNOŽ ČERNÁ,  
BÉŽOVÉ ČALOUNĚNÍ

2 KS



TYRKYS



PRACOVNÍ KŘESLO

1 KS



ŠEDÁ

STOJAN NA DEŠTNÍKY

1 KS



SOUPIS PRVKŮ

Na základě požadavku vedení Slezské univerzity v Karviné, obj. č. 0203/0059/24, byla zpracována dokumentace pro úpravu interiéru kanceláře místnost č. A 306

Stávající vybavení místnosti je letité a již nevyhovuje požadavkům pro práci, ani reprezentaci univerzity vůči odbornému i obecnému okolí.

Materiálové a barevné řešení - skříně, police, pulty, parapet a krytí radiátorů z laminovaných dřevotřískových desek v dekoru dřeva v kombinaci s šedou LDTD

- stěny a stropy malba bílá a šedá, Stěny bloku kuchyně a šatny obklad dubovými lamelami
- výměna interierových dveří, 1 ks., včetně zárubní. 2 ks dveří do šatny a do kuchyně.
- snížené podhledy ze sádrokartonu v bílém provedení
- výměna parapetů a zákrytů radiátorů
- nová podlahová krytina v šedém provedení, koberec.
- nové osvětlovací tělesa, hranatá v bílé barvě a lustry hranaté antracitové
- nový sedací nábytek - pracovní křeslo šedé a 2 jednací křesla a 2 křesílka tyrkysové.
- nové pracovní stoly, jednací stůl, kontejnery se zásuvkami, dřevodekor s šedou
- nové skříně nízké na šanony, dřevodekor s šedou + police nad.
- v šatně umístit tyč na ramínka
- nová sestava knihovny s nikou
- žaluzie den noc, bílé

- Bourací práce


- původní koberec
- parapet a krytí radiátorů
- původní skřínky
- stávající dveře, 1 ks
- otvory do kuchyně a šatny rozšířit
- původní osvětlovací tělesa

- Nové konstrukce.

- nové rozvody elektro pro osvětlení. Počítače napojit z el. lišty pod parapetem.
- posunout klima jednotku o 20 cm níže.
- opravit všechny viditelné omítky na stěnách, pomocí perlinky do lepidla a nová štuková omítka
- nové podhledy ze sádrokartonu
- vymalovat stěny bílou malbou. blok kuchyně a šatny obklad lamelami
- obklady lamelami za nízkými skřínkami
- vyměnit stávající dveře za dveře dubové s nutou z černého skla, včetně nových zárubní.
- položit nový koberec
- umístit stoly, skříně, sestavu šatníku a knihovny
- namontovat nový parapet z postformingových desek a krytí radiátorů na stávající kovovou konstrukci
- osadit AV techniku.
- osvětlení pomocí přisazených LED panelů a lustrů
- smontovat křesla a ustavit

Všechny rozměry jsou orientační, výrobce nábytku a obkladů provede své přesné měření po demontáži všech stávajících prvků interiéru. Všechny prvky jsou doporučením. Upřesněno bude před realizací.

KOMENTÁŘ

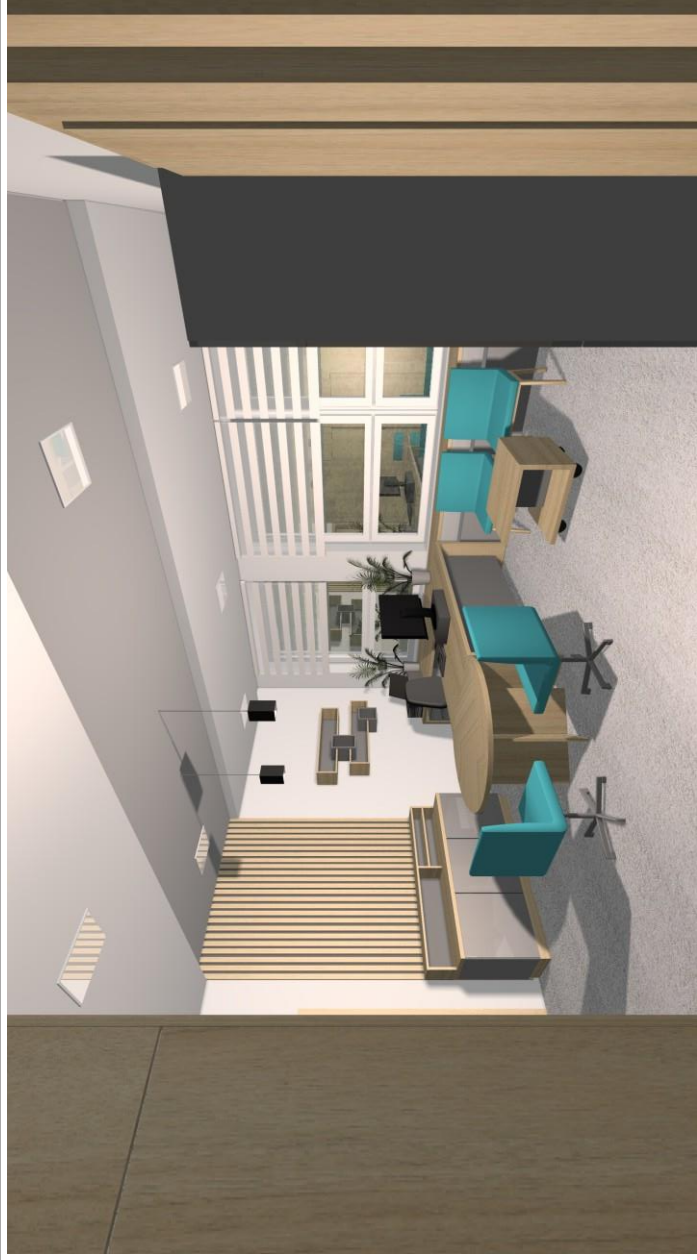

## VIZUALIZACE





# VIZUALIZACE

