



LEGENDA VÝKRESŮ :

- 1 PŮDORYS STÁVAJÍCÍ STAV
- 2 PŮDORYS NOVÝ STAV
- 3 PODHLED NA NOVOU STĚNU
- 4 PŮDORYS BOURANÉ KONSTRUKCE
- 5 PŮDORYS NOVÉ KONSTRUKCE
- 6 PODHLEDY
- 7 POZICE SVĚTEL
- 8 POHLEDY
- 9 POHLEDY
- 10 SKŘÍNĚ
- 11 PRACOVNÍ STŮL
- 12 JEDNACÍ STŮL
- 13 SOUPIS PRVKŮ
- 14 KOMENTÁŘ
- 15 VIZUALIZACE
- 16 VIZUALIZACE


objednal : Slezská univerzita Karviná
kreslil : ing. Karel Szewieczek, interiéry a design
místo : Karviná kancelář č. A 328

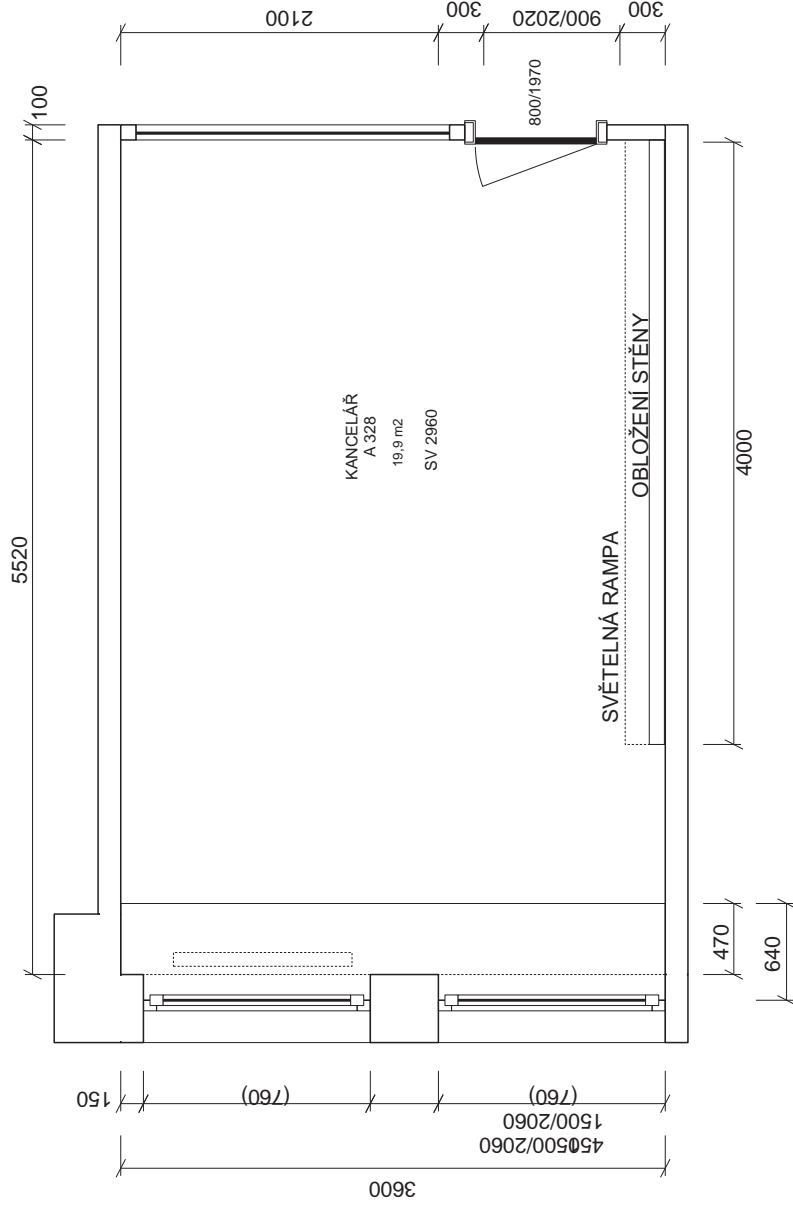

KANCELÁŘ A 328
M 1 : 50
STÁVAJÍCÍ STAV

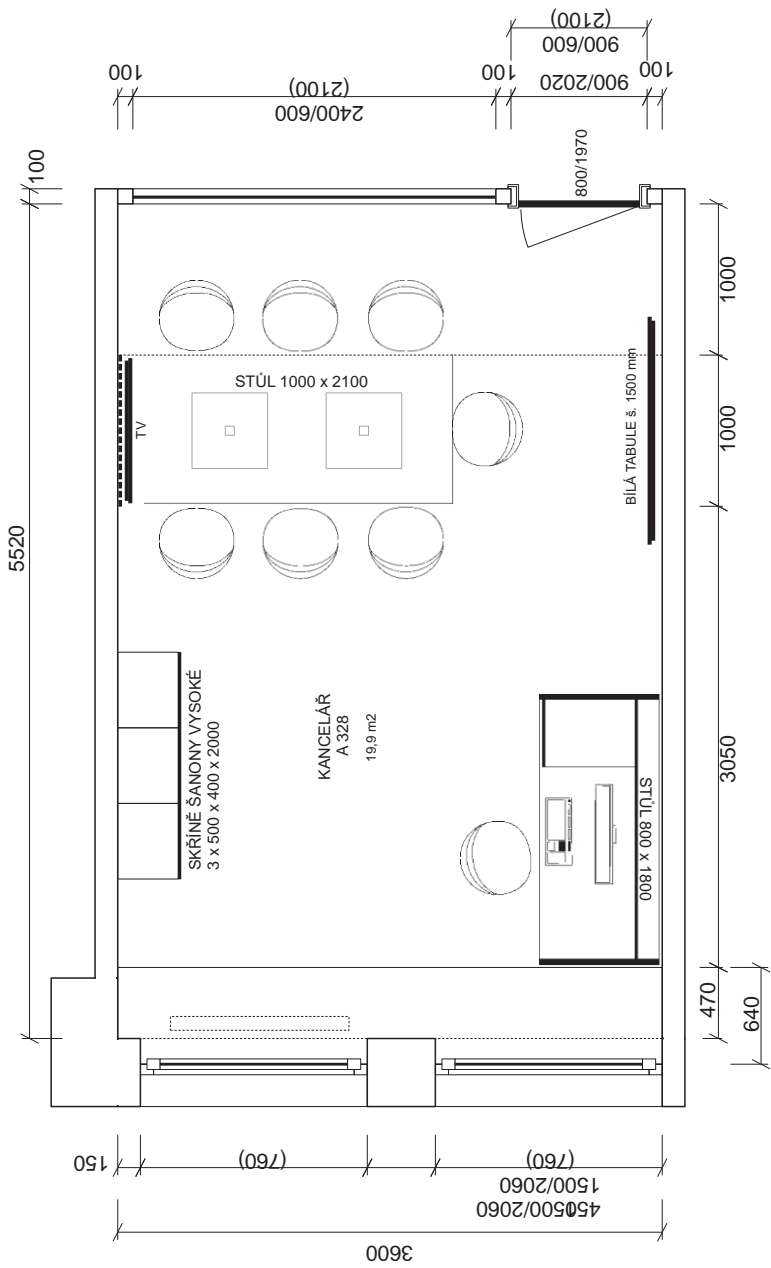



KANCELÁŘ A 328
M 1 : 50
NOVÝ STAV

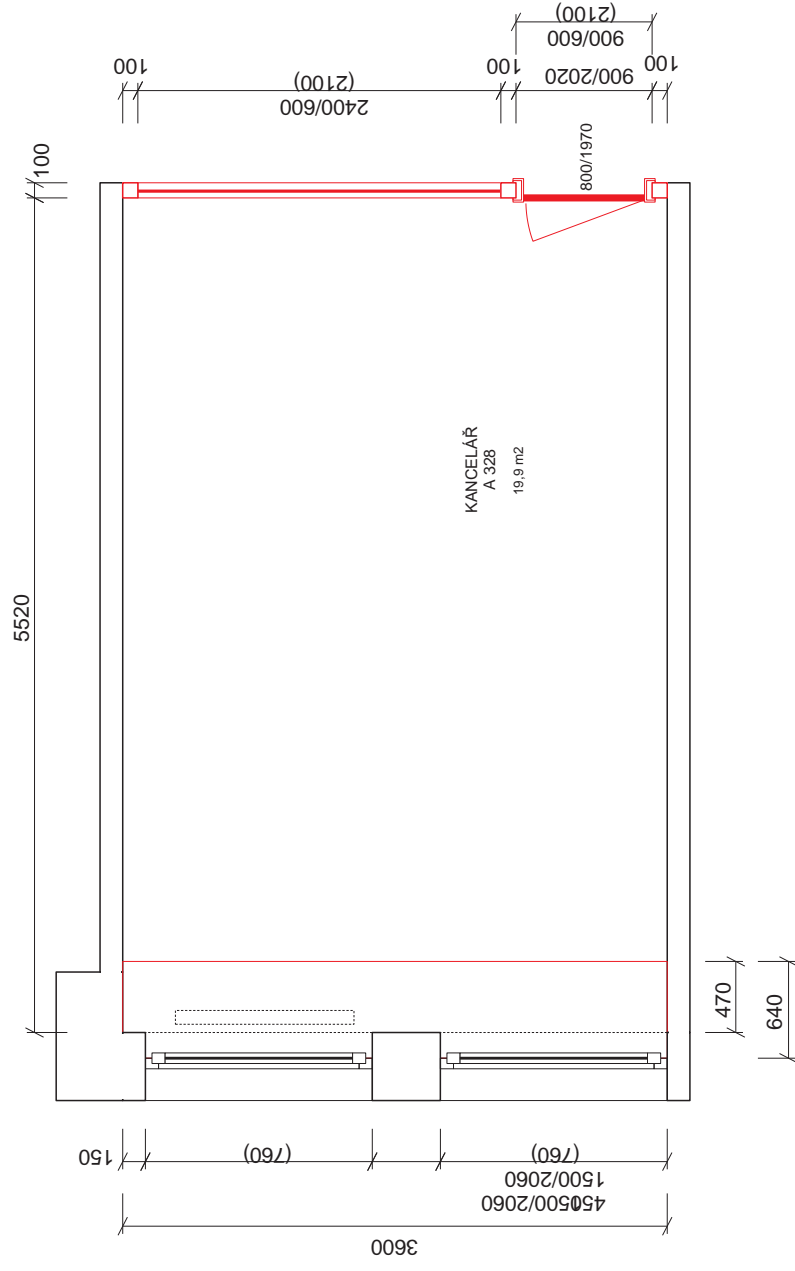

KANCELÁŘ A 328
M 1 : 50
NOVÉ KONSTRUKCE

KANCELÁŘ A 328
M 1 : 50
PODHLÉDY SDK

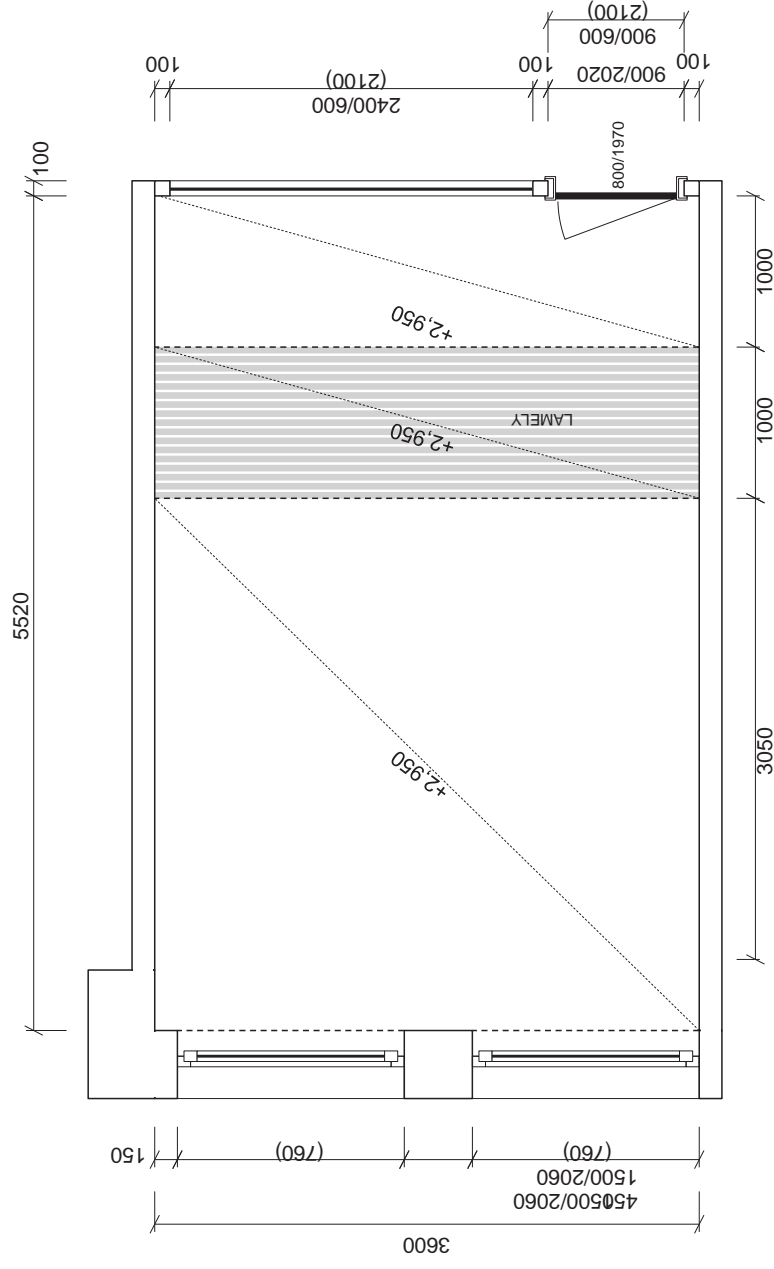

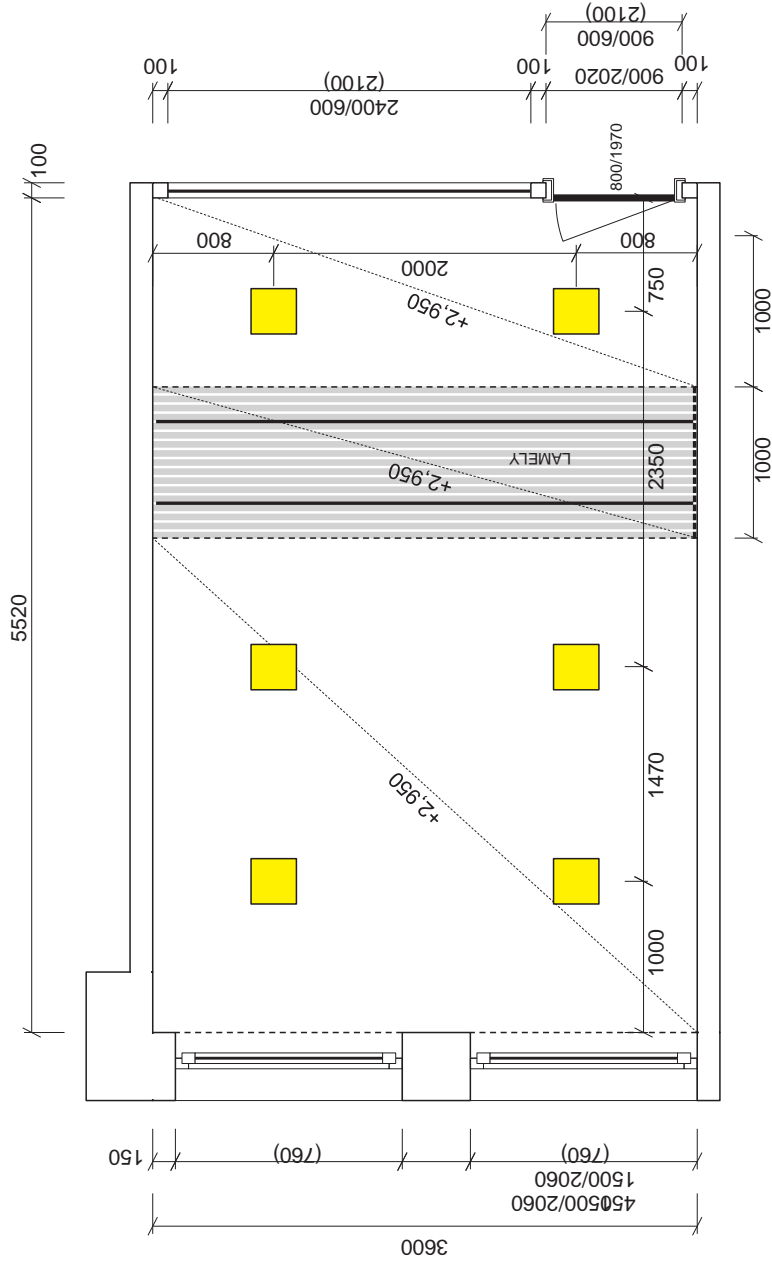



- 6 KS LED PANEL VESTAVNÝ 300 x 300 mm 24 W, BÍLÝ RÁM, TEPLÁ BÍLÁ, STMÍVATELNÝ
- 7,2 mb LED PÁSEK 18 W/mb, V HLINÍKOVÉ LIŠTĚ S DIFUZOREM



KANCELÁŘ A 328
M 1 : 50

KANCELÁŘ A 328




M 1 : 50

POHLEDY

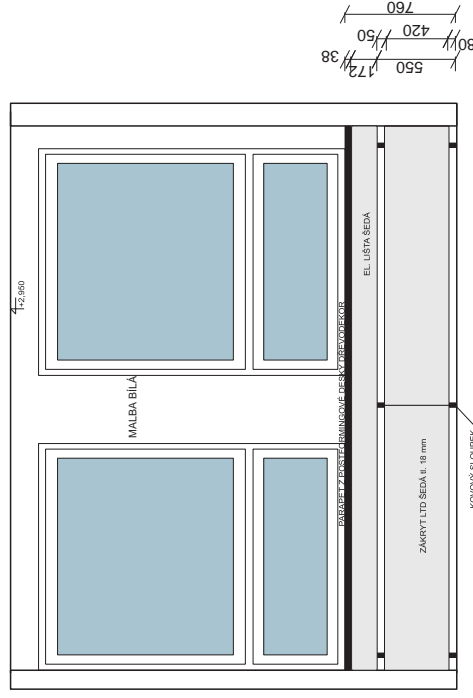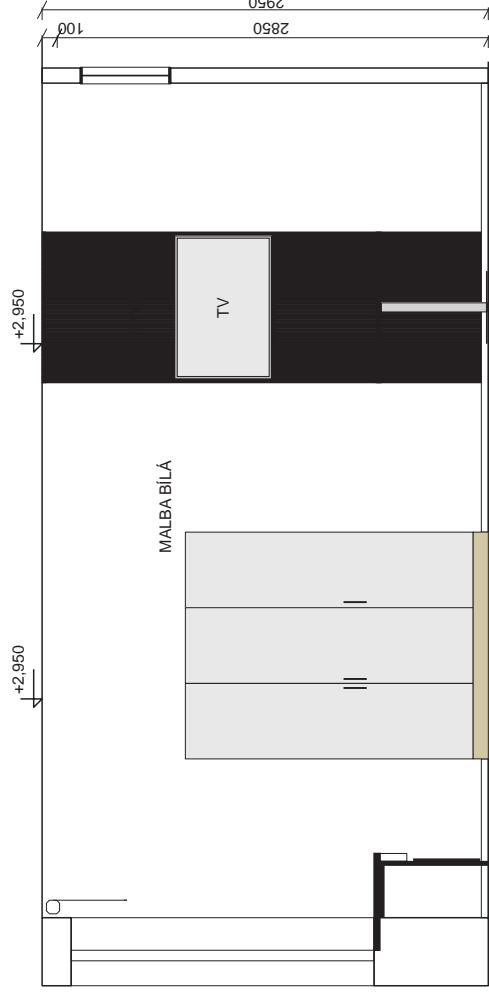

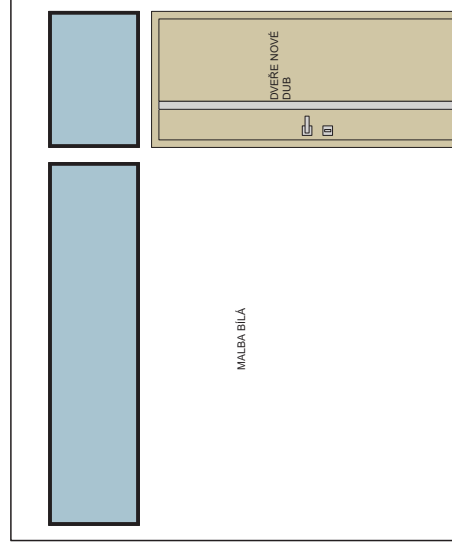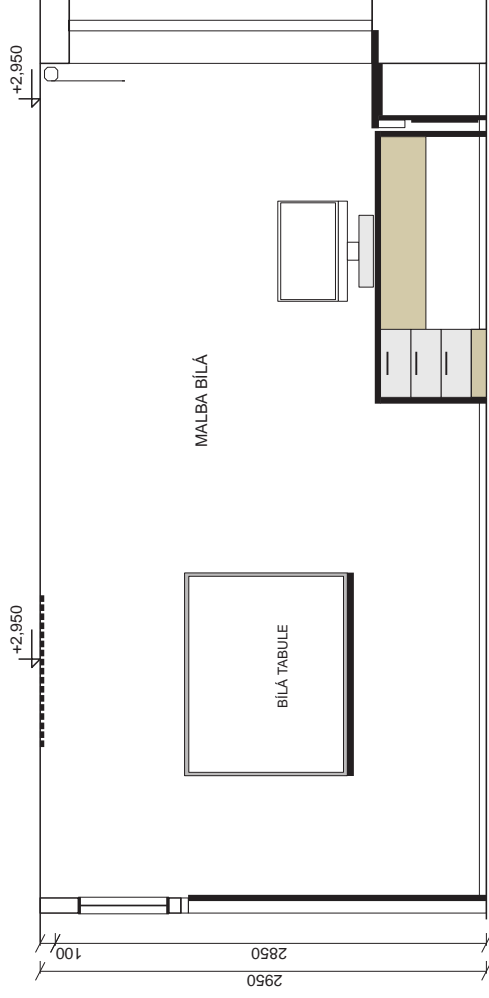

KANCELÁŘ A 328
M 1 : 50
POHLEDY

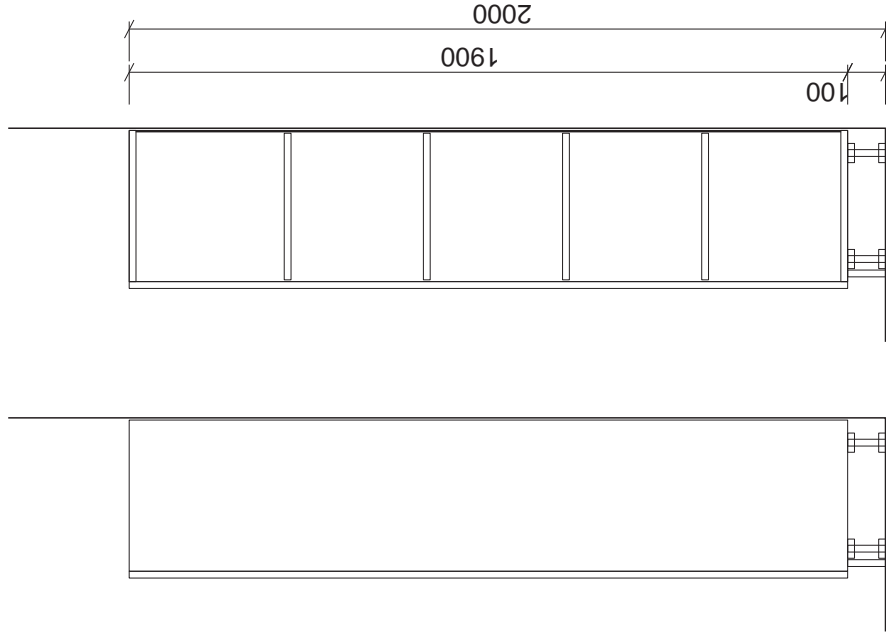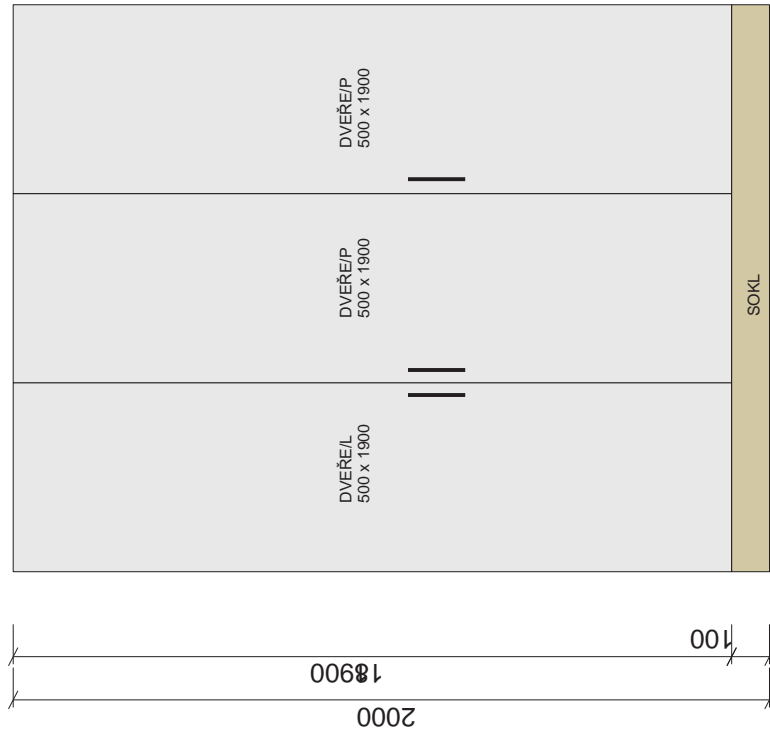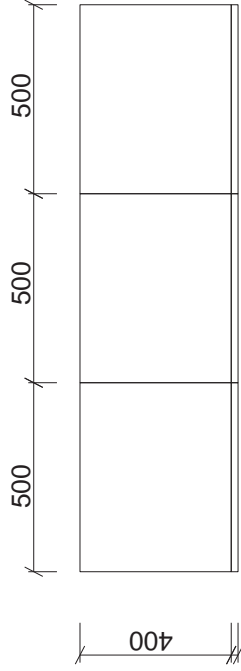


LTD DŘEVODEKOR SOKLY


LTD ŠEDÁ MAT - KORPUSY

LTD ŠEDÁ MAT - DVÍŘKA

KANCELÁŘ A 328
M 1 : 20
SKŘÍNĚ NA ŠANONY

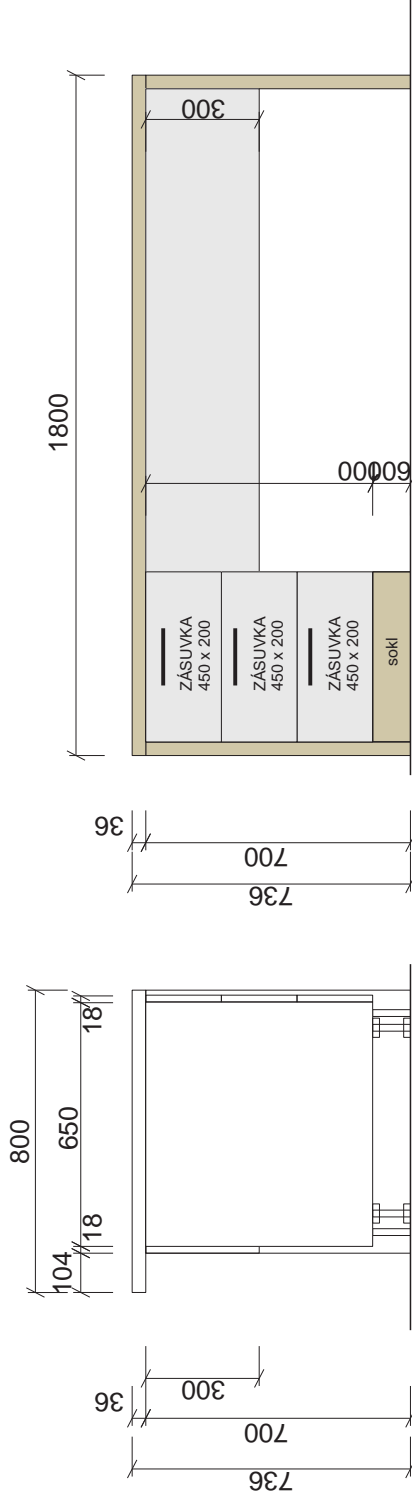

PRŮCHODKY ZHOTOVIT NA MÍSTĚ

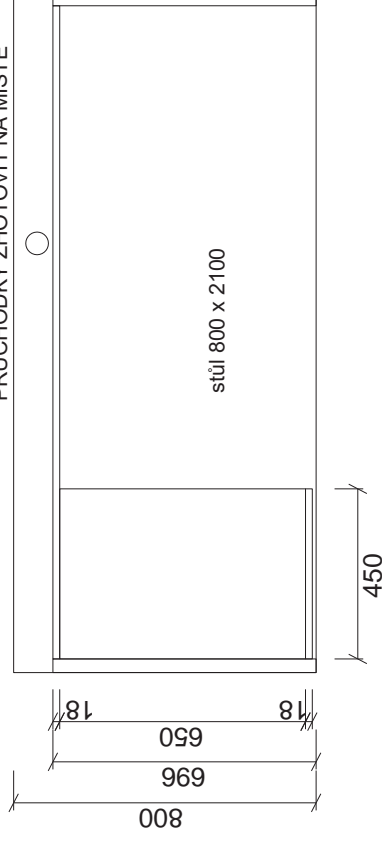




STŮL VLEVO 800 x 2100

LTD DŘEVODEKOR STŮL, SOKL

LTD ŠEDÁ MAT - KORPUSY

LTD ŠEDÁ MAT - DVÍŘKA

KANCELÁŘ A 328
M 1 : 20
PRACOVNÍ STŮL

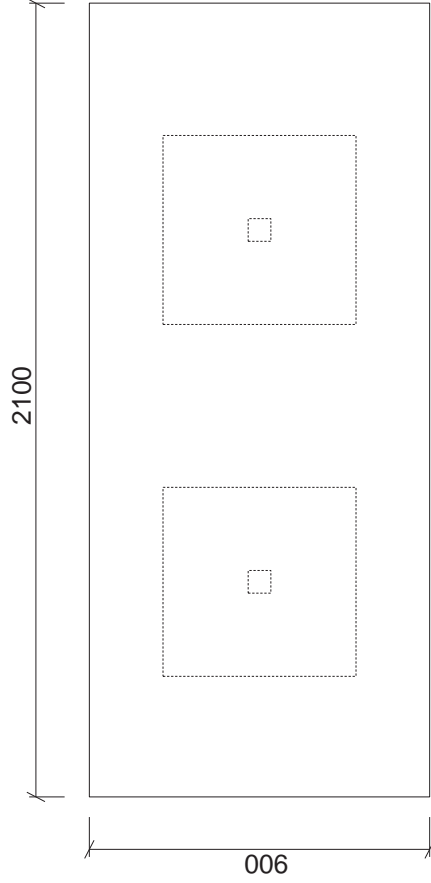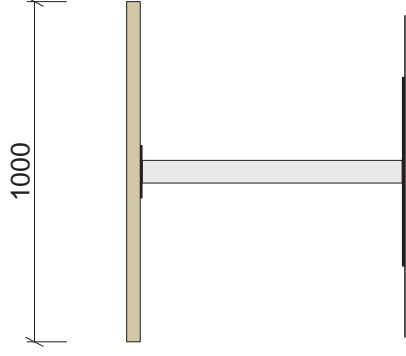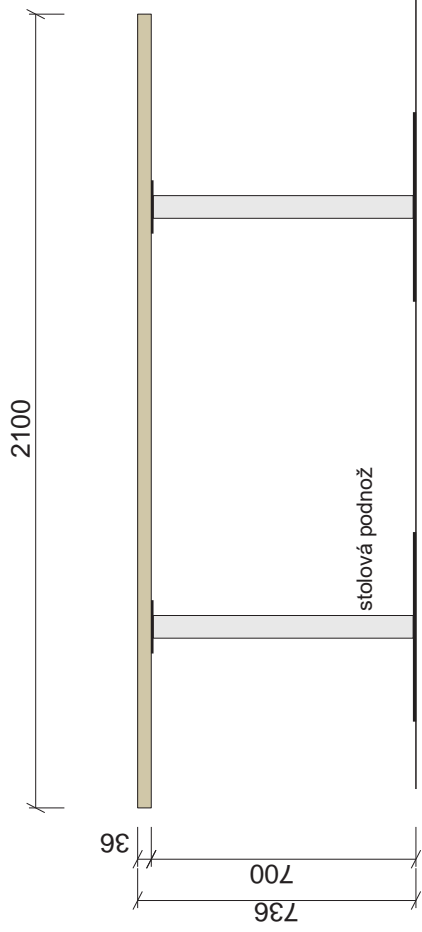


STOLOVÁ PODNOŽ
4717/80 ST, LINO DESIGN



LTD DŘEVODEKOR STŮL

KANCELÁŘ A 328
M 1 : 20
JEDNACÍ STŮL


NÁBYTEK A OBKLADY
LTD ŠEDÁ
CHINCHILLA GREY 0107 SU

 

TV INTERAKTIVNÍ
ÚHLOPŘÍČKA 90 cm
1 KS



TABULE
1200 x 900 mm,
1 KS

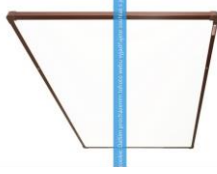

PŘISAZENÝ LED PANEL 300 x 300 mm
24 W, BÍLÝ RÁM, STMÍVATELNĚ

6 KS



NÁBYTEK PULTY, PARAPETY
A OBKLADY LTD DŘEVODEKOR

DUB HAMILTON PŘÍRODNÍ
H 3303 ST 10



DVEŘE
ERKADO BALDUR DUB
S ČERNÝM PRUHEM
80/P
VČETNĚ ZÁRUBNĚ

1 KS




PRACOVNÍ KŘESLO

1 KS



ŠEDÁ

VINYLOVÁ PODLAHA
NATUREL BETTER
457 X 914 mm
19,9 m2

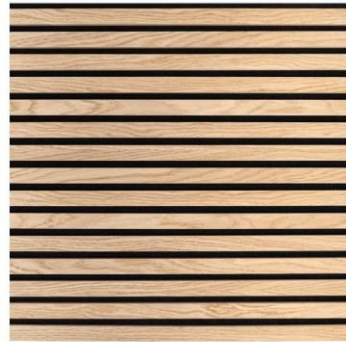

6,6 m 2


STOLOVÁ PODNOŽ

2 KS



KŘESLO, PODNOŽ ČERNÁ,
ZELENÉ ČALOUNĚNÍ

7 KS

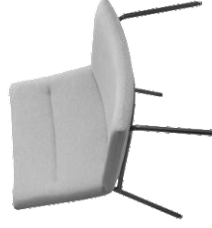

BÉŽOVÉ



SOUPIS PRVKŮ

Na základě požadavku vedení Slezské univerzity v Karviné, obj. č. 0203/0059/24, byla zpracována dokumentace pro úpravu interiéru kanceláře místnost č. A 328

Stávající vybavení místnosti je letité a již nevyhovuje požadavkům pro práci, ani reprezentaci univerzity vůči odbornému i obecnému okolí.

Materiálové a barevné řešení - skříně, police, pulty, parapet a krytí radiátorů z laminovaných dřevotřískových desek v dekoru dřeva v kombinaci s šedou LDTD

- stěny a stropy malba bílá
- výměna interiérových dveří, 1 ks., včetně zárubní.
- snížené podhledy ze sádrokartonu v bílém provedení
- výměna parapetů a zákrytů radiátorů
- nová podlahová krytina v šedém provedení, vinyl nebo koberec.
- nové osvětlovací tělesa, hranatá v bílé barvě
- nový sedací nábytek - pracovní křeslo a jednací křesla.
- nový pracovní stůl, jednací stůl, kontejnery se zásuvkami, dřevodekor s šedou
- nové skříně na šanony, šedá dvířka lesk s šedou.


- Bourací práce
- Původní koberec
- parapet a krytí radiátorů
- původní skříně
- stávající dveře, 1 ks
- původní osvětlovací tělesa
- ubourat obkladů stěn a světelné rampy
- Nové konstrukce.
- nové rozvody elektro pro osvětlení.
- opravit všechny viditelné omítky na stěnách, pomocí perlinky do lepidla a nová štuková omítka
- nové podhledy ze sádrokartonu
- nové rozvody elektro pod omítku
- vymalovat stěny bílou malbou.
- vyměnit stávající dveře za dveře bíle lakované s nutou z černého skla, včetně nových zárubní.
- položit nový koberec, či vinyl
- umístit stoly, skříně
- namontovat nový parapet z postformingových desek a krytí radiátorů na stávající kovovou konstrukci
- osvětlení pomocí přisazených LED panelů a LED pásků.
- smontovat křesla a ustavit

Všechny rozměry jsou orientační, výrobce nábytku a obkladů provede své přesné měření po demontáži všech stávajících prvků interiéru.
Všechny prvky jsou doporučením. Upřesněno bude před realizací.

KOMENTÁŘ



VIZUALIZACE

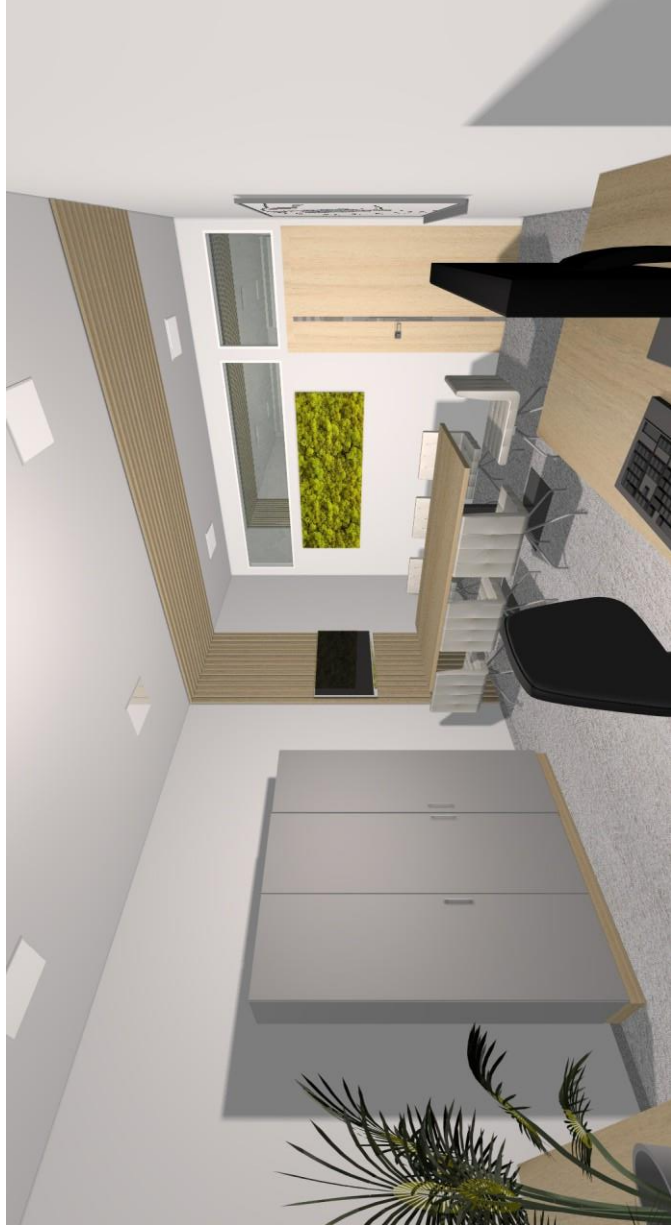

VIZUALIZACE

