

OBJEKT - F

OBJEKT - E

OBJEKT - D

M I S T N O S T I – 3.NP		M I S T N O S T I – 3.NP	
OZN.	ÚČEL MÍSTNOSTI	OZN.	ÚČEL MÍSTNOSTI
301	počítačová učebna	320	kancelář – pracovna
302	kancelář – pracovna	321	kancelář – pracovna
303	kancelář – pracovna	322	kuchyně
304	kancelář – pracovna	323	kancelář – pracovna
305	kancelář – pracovna	324	sekretariát
306	počítačová učebna	325	vedoucí
307	chodba	326	kancelář – pracovna
308	schodiště	327	kancelář – pracovna
309	počítačová učebna	328	profesor
310	laborator robotiky I	329	zasedací místnost
311	laborator robotiky II	330	kancelář – pracovna
312	chodba	331	schodiště
313	úklidová komora	332	chodba
314	osobní výtah	333	strojovna VZT –
315	WC – muži	334	služebníci – F
316	WC – muži, pissoiry	335	sklad
317	WC – ženy	336	chodba
318	kancelář – pracovna	337	zóna s kopírkou
319	kancelář – pracovna		

LEGENDA

okruh 3.NP


ROZVOD VYTÁPĚNÍ, POTRUBÍ MĚDĚNÉ LISOVANÉ SPOJE

IZOLACE NÁLEPKOVÁ TL.9mm, ROZVOD PŘÍ PODLAŽE VE ZDVU

OTOPNÁ TĚLESA – OCELOVÁ DESKOVÁ TYP VENTILKOMPAKT

VÝŠKY 500mm, DOPLOUVACÍ H kus s regulací + TERMOMHLAVICE

dopojení ze zdi

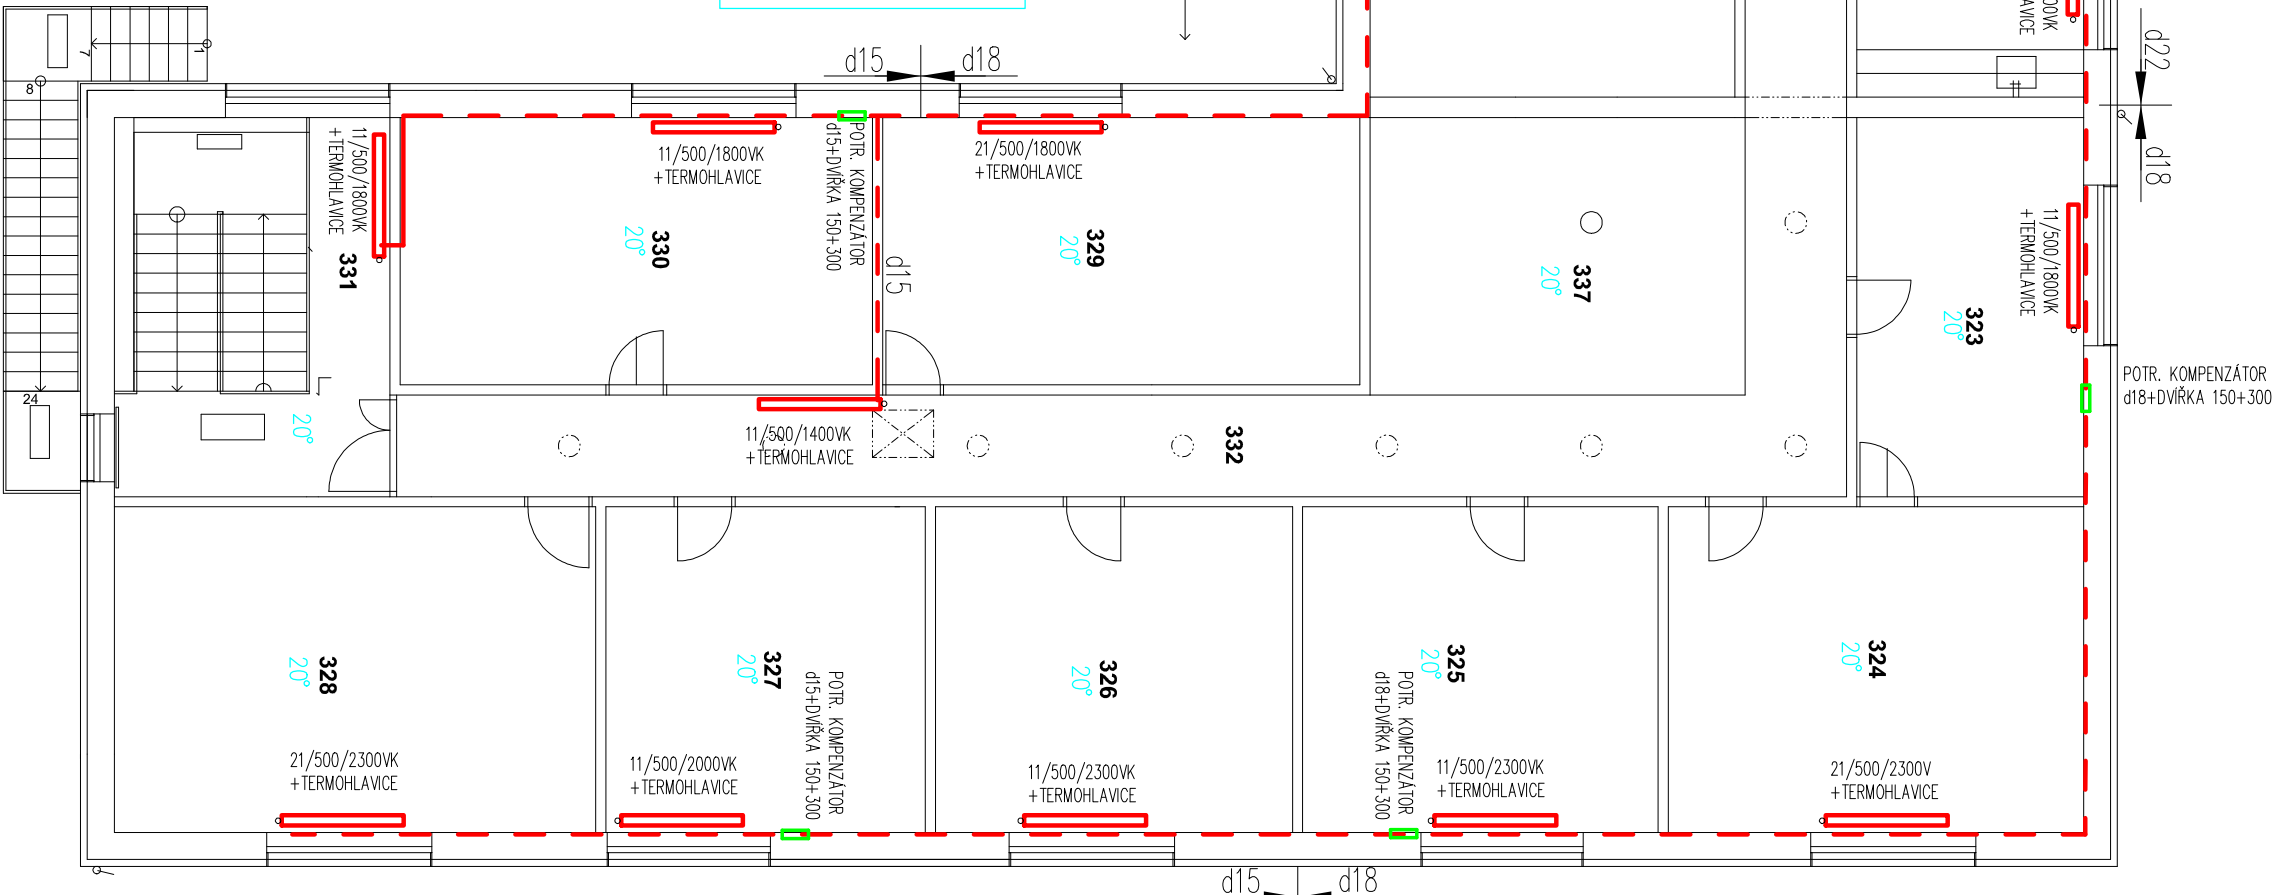




PROJEKČNÍ PRÁCE		VÝKRES	
VÝKRES: 1:100			