


TABULKA MÍSTNOSTI-3NP					
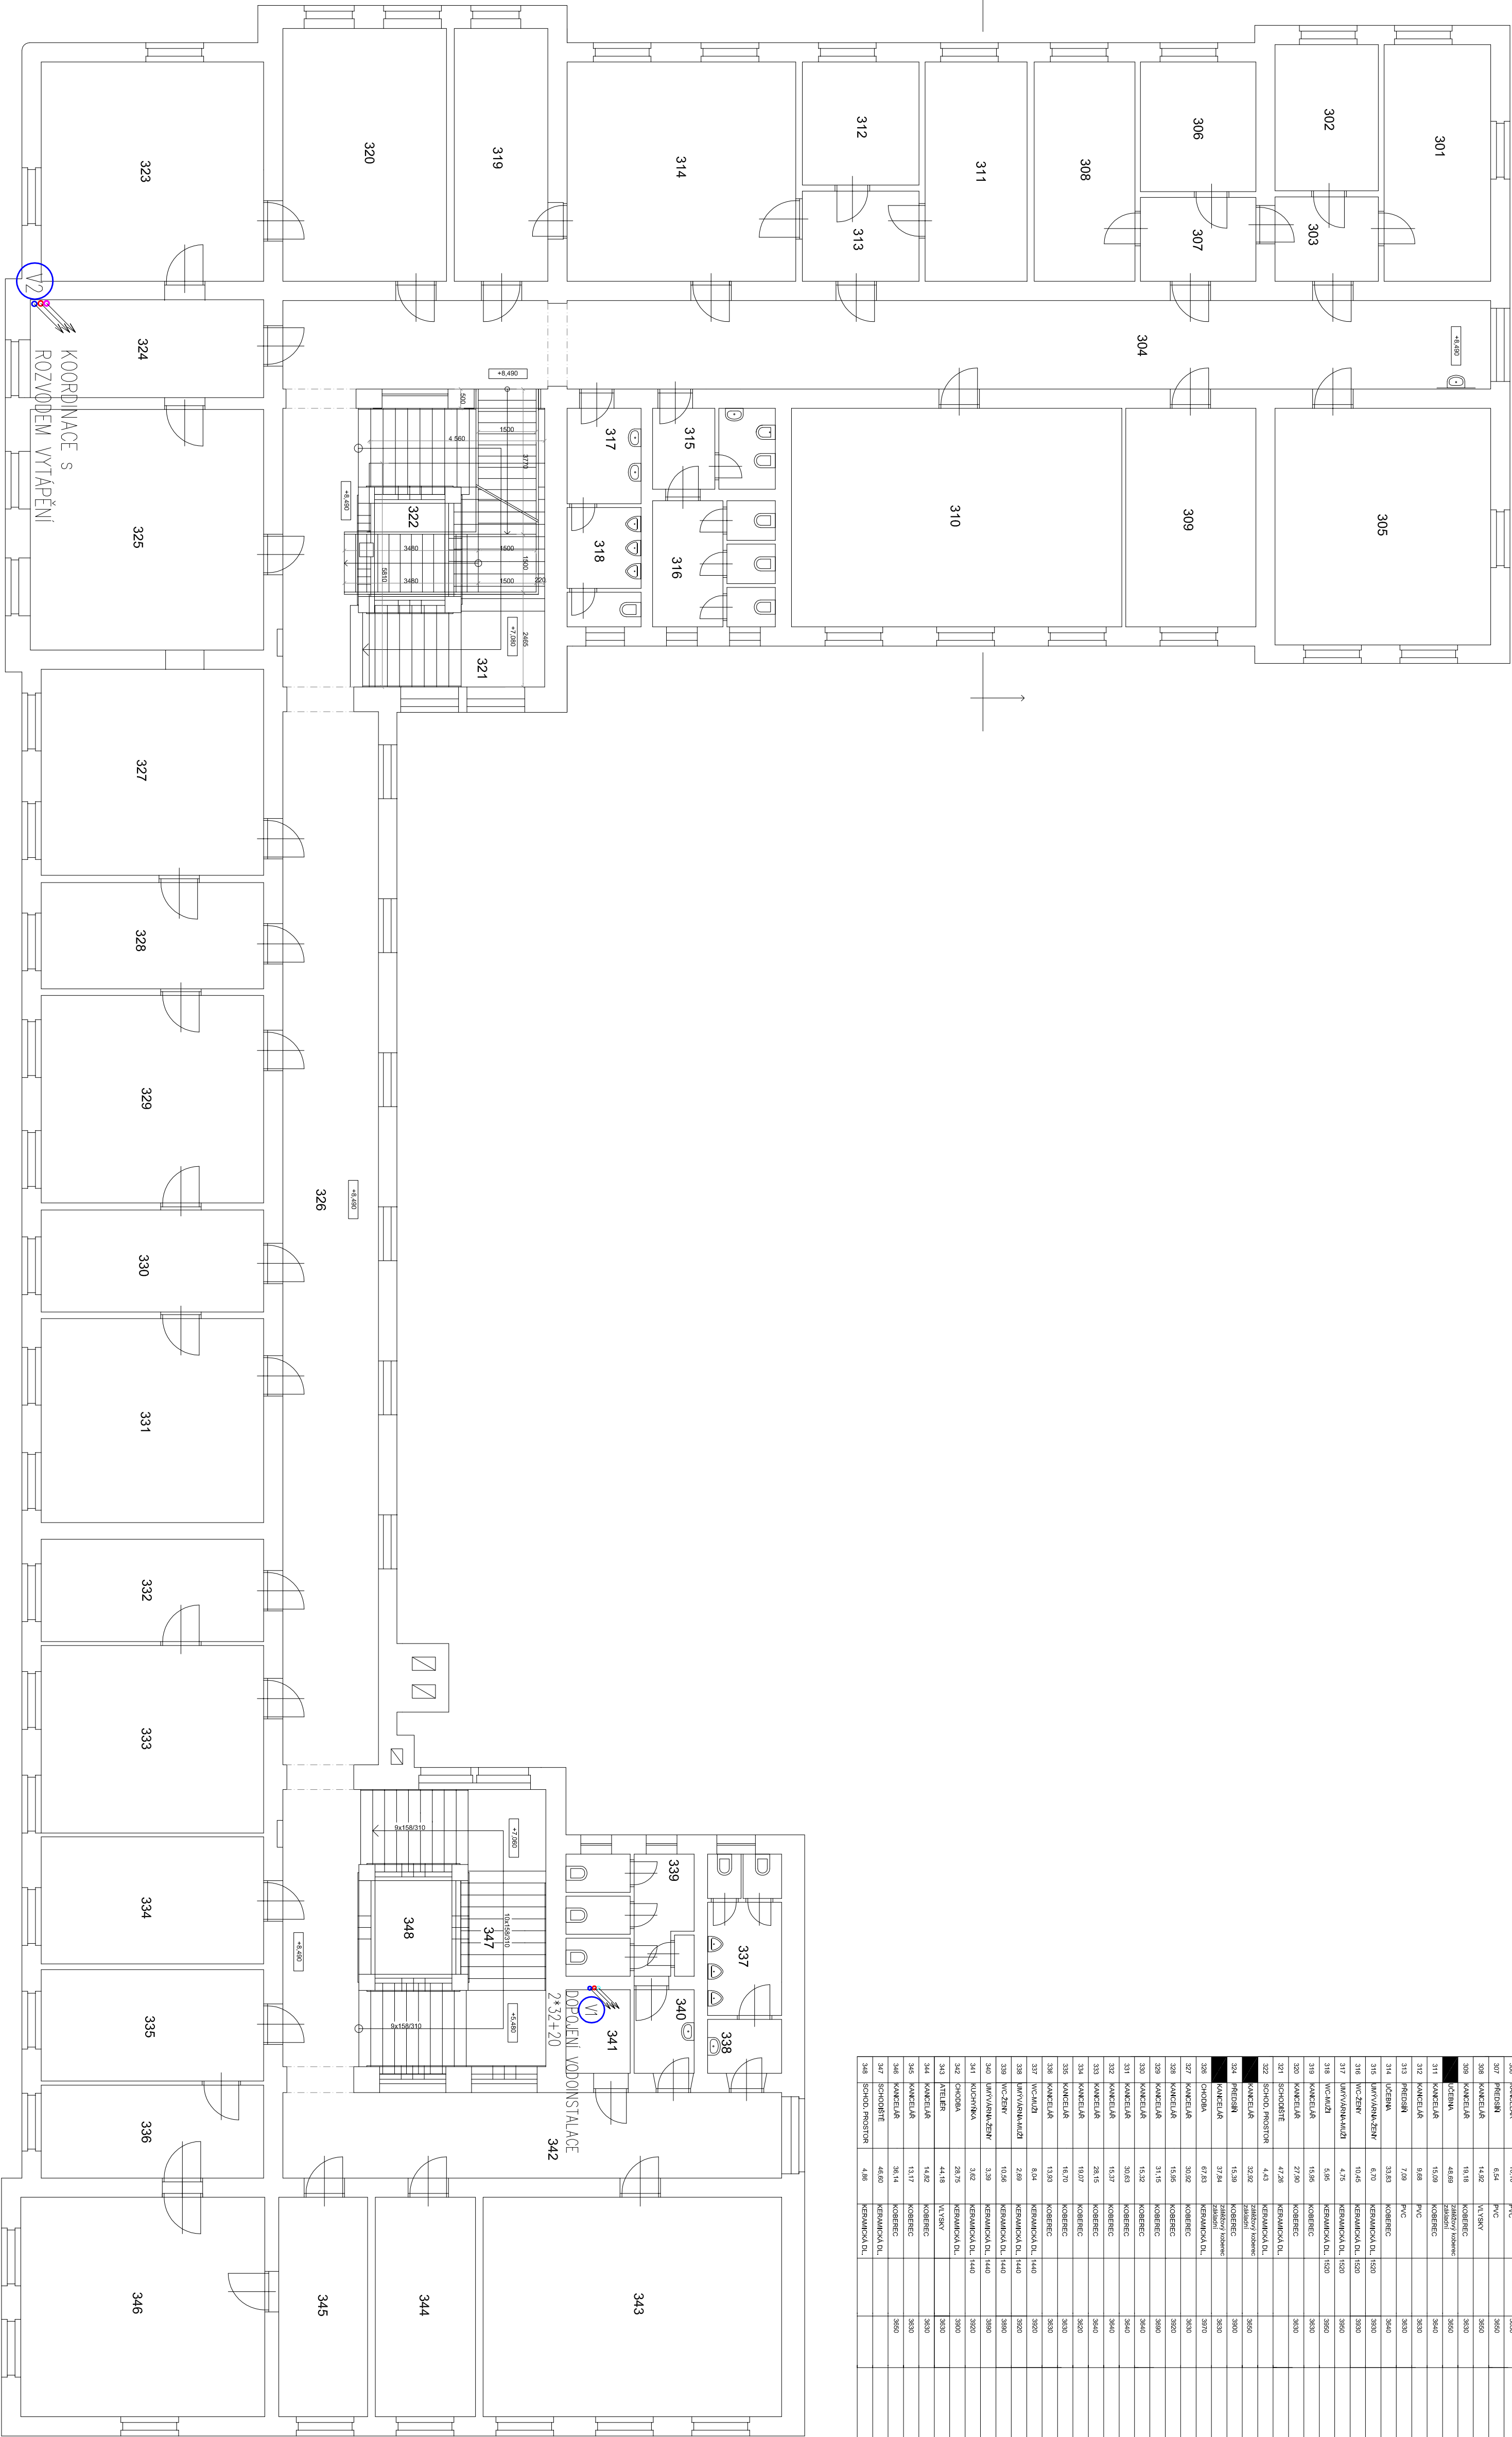

ZODP. PROJEKTANT	VYPRACOVAL	KRESLIL
ing.HENDRYCH JIŘÍ,	ing.HENDRYCH JIŘÍ,	ing.HENDRYCH JIŘÍ,

OBJEDNATEL:	ing.HENDRYCH JIŘÍ,
Slezská univerzita v Opavě, Na Rybníčku 626/1, Opava	BÍLOVECKÁ č.167 OPAVA
	IČO 11 54 40 58
	j.hendrych@volny.cz
	606 262 761

AKCE:	Modernizace stávající infrastruktury FPF
BEZRUČOVO NÁM.13, OPAVA	

OBSAH:	MĚŘÍTKO:
PŮDORYS 3.NP – VODONINSTALACE	Č.VÝKRESU
	1:200
	V.9