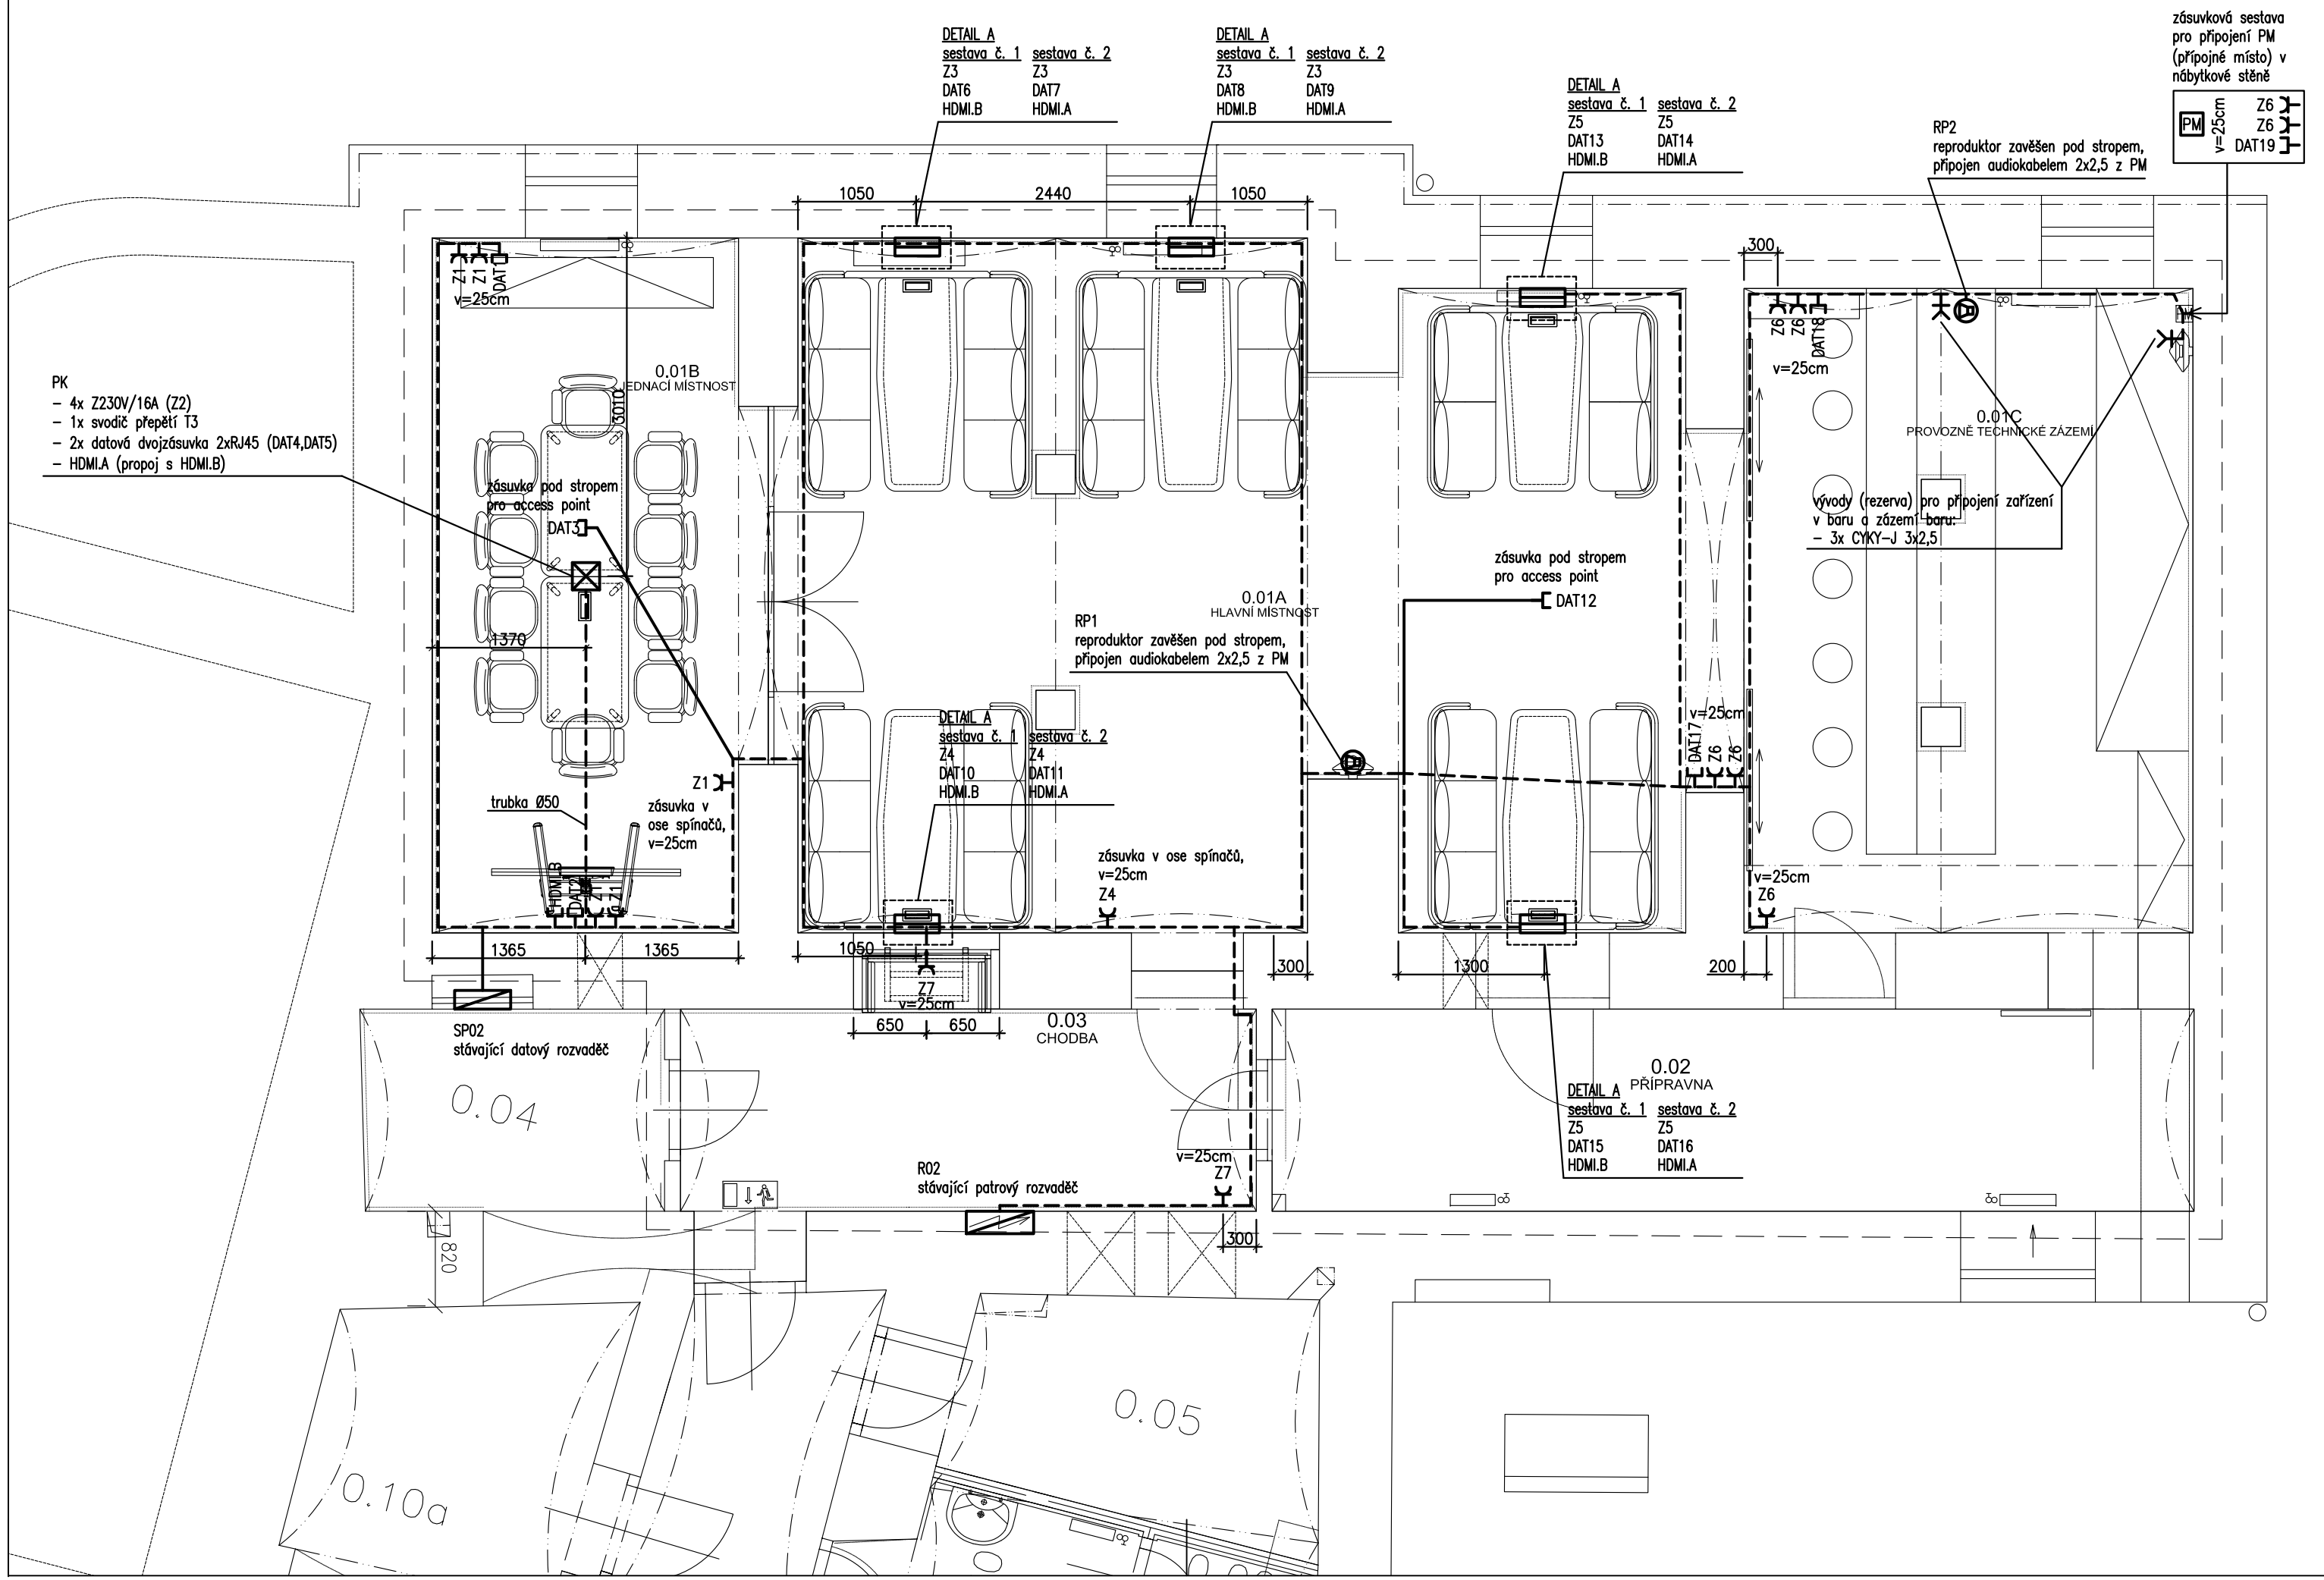


Legenda

- zásuvka jednoduchá 230V
- zásuvka jednoduchá 230V se svodičem přepětí T3
- zásuvka USB-A nabíjecí dvojnásobná
- DAT zásuvka datová dvojnásobná
- HDMI zásuvka HDMI
- kabelový vývod
- žaluziový ovladač
- kabelové trasy skryté pod omítkou nebo nad/za SDK
- kabelové trasy vedené v podlaze
- kabelové trasy vedené v podlaze vyššího podlaží (+ prostup stropem)

| | |
|---|---|
| Revize: | REV_200410 |

| | | |
|---|---|---|
| Kreslil: | Bohdan Sobotka, DiS. | IO Studio, s.r.o.<br>Opletalova 16, Praha 1<br>IČ: 28180275<br>www.iostudio.cz |
| Kontroloval: | Ing. Pavel Znamenáček | |
| HIP: | Ing. arch. Libor Lacina | |
| Místo stavby: | SLU, Na Rybníčku 626/1, 746 01 Opava | |
| Investor: | SLU, Na Rybníčku 626/1, 746 01 Opava | |

| | | |
|---|---|---|
| Akce: | PROJEKT UNI SPACE V PROSTORU BUDOVY REKTORÁTU SLEZSKÉ UNIVERZITY V OPAVĚ | Formát: 2A4<br>Datum: 04/2020<br>Stupeň: DPS |
| Část: | D.1.4.c - Zařízení silnoproudé a slaboproudé elektrotechniky | Měřítko: 1:50 |
| Půdorys 1.PP - zásuvky, vývody | | Část PD D.1.4.c<br>Č. výkresu E-00.01 |