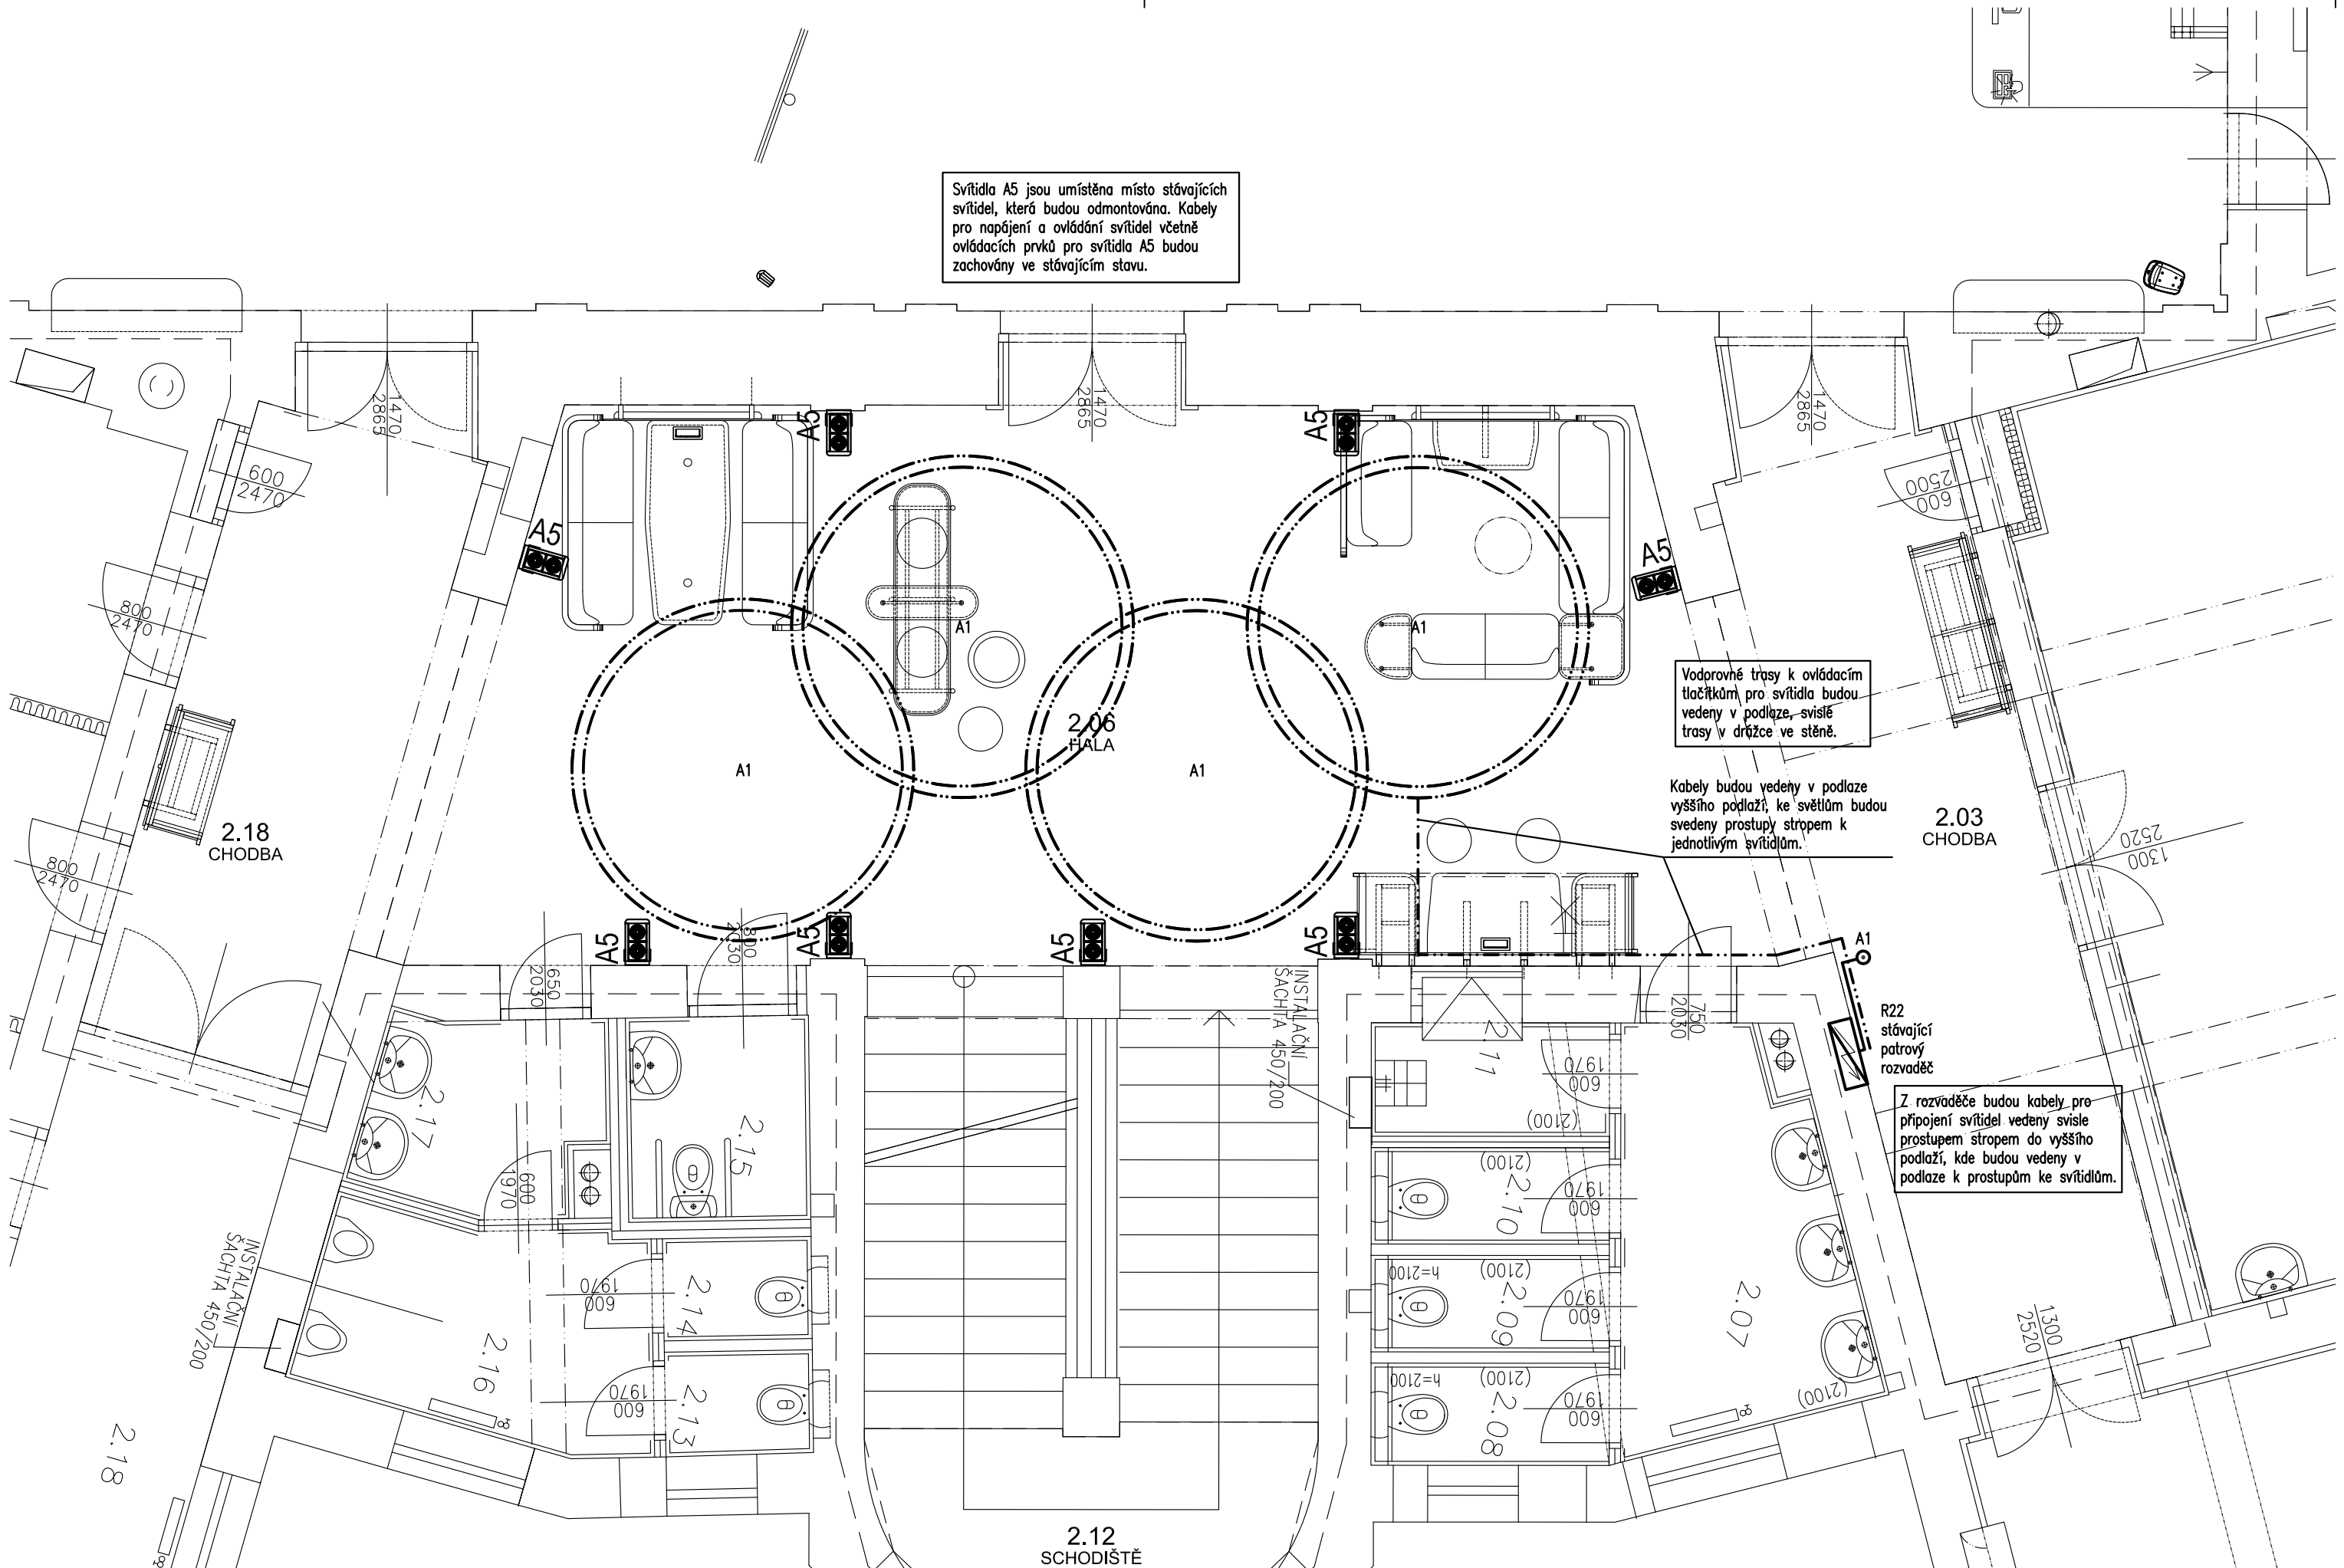

Legenda

- spínač č. 1/0
- spínač č. 1/0+1/0
- kabelové trasy skryté pod omítkou nebo nad/za SDK
- kabelové trasy vedené v podlaze
- N1 — Nouzové svítidlo na stěnu EXIT
- N2 — Nouzové svítidlo na strop/do podhledu EXIT
- N3 — Nouzové svítidlo do podhledu
- A1 — Dřevěné závěsné svítidlo 1+1 ZDROJ, DALI, závěsné, LED, 3000K
- A2D — Reflektorové svítidlo, váleček pr. 90mm, bílá, stmívatelné, LED, 3000K, 28°, napájeno světelnou lištou
- A3D — Směrové svítidlo, váleček pr. 90mm, bílá, stmívatelné, LED, 3000K, 63°, napájeno světelnou lištou
- Světelná lišta, bílá, přisazené ze stropu
- A4D — Reflektorové svítidlo, váleček pr. 90mm, bílá, stmívatelné LED, 3000K, přisazené ze stropu
- A5 — Dřevěné akcentní svítidlo nestmívatelné LED, 3000K, nástěnné
- Difuzní svítidlo s nepřímou složkou, kruhové – pr.dle výkresu, stmívatelné LED, 3000K, zavěšené pod stropem

Součástí dokumentace mobiliáře:

M05 – LUSTR KRUHOVÝ MALÝ, pr.1500 mm
M06 – LUSTR KRUHOVÝ STŘEDNÍ, pr.2010 mm
M07 – LUSTR KRUHOVÝ VELKÝ, pr.2466 mm
M08 – LUSTR KRUHOVÝ EXTRA VELKÝ, pr.3558 mm

Revize:	REV_200410		
Kreslil:	Bohdan Sobotka, DiS.	IO Studio, s.r.o. Opletalova 16, Praha 1 IČ: 28180275 www.iostudio.cz	
Kontroloval:	Ing. Pavel Znamenáček		
HIP:	Ing. arch. Libor Lacina		
Místo stavby:	SLU, Na Rybníčku 626/1, 746 01 Opava		
Investor:	SLU, Na Rybníčku 626/1, 746 01 Opava		
Akce:	PROJEKT UNI SPACE V PROSTORU BUDOVY REKTORÁTU SLEZSKÉ UNIVERZITY V OPAVĚ	Formát:	2A4
		Datum:	04/2020
		Stupeň:	DPS
Část:	D.1.4.c - Zařízení silnoproudé a slaboproudé elektrotechniky	Měřítko:	1:50
Půdorys 2.NP - osvětlení		Část PD	D.1.4.c
		č. výkresu	E-02.02